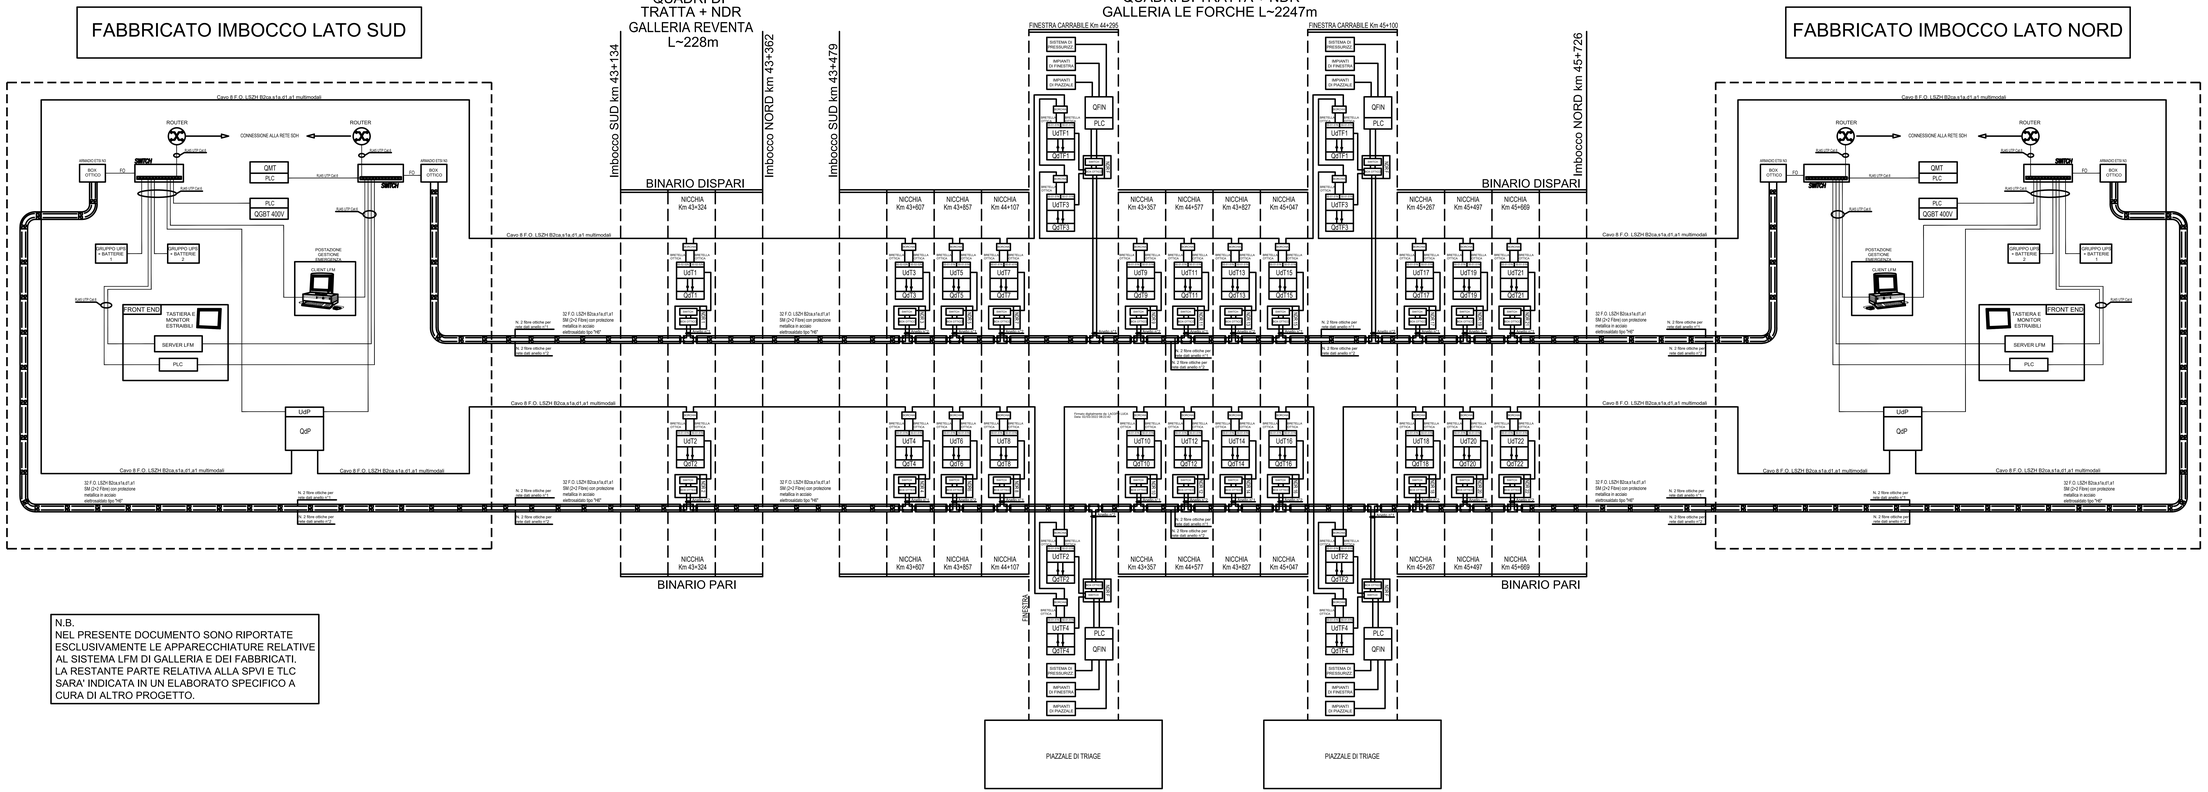

Dettaglio Collegamenti QdT-Nodo di Rete

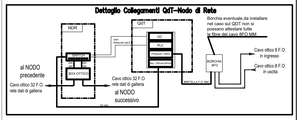

Tabella 2x2 - utilizzo fibre ottiche in gallerie a singola o doppia canna su linea a doppio binario

CAVO 32 FO binario PARI				CAVO 32 FO binario DISPARI			
Tubo	Fibra	SERVIZIO		Tubo	Fibra	SERVIZIO	
1	1	RETE DATI A (tx e ax) PARI		1	1	RETE DATI A (tx e ax) DISPARI	
	2	Scorta RETE DATI A (tx e ax) PARI			2	Scorta RETE DATI A (tx e ax) DISPARI	
	3	disponibile			3	disponibile	
	4	disponibile			4	disponibile	
2	5	Ermetrasb RELAZIONI UTE5 (tx) PARI		2	5	Ermetrasb RELAZIONI UTE5 (tx) DISPARI	
	6	Scorta Ermetrasb RELAZIONI UTE5 (tx) PARI			6	Scorta Ermetrasb RELAZIONI UTE5 (tx) DISPARI	
	7	Scorta Ermetrasb RELAZIONI UTE5 (ax) PARI			7	Scorta Ermetrasb RELAZIONI UTE5 (ax) DISPARI	
	8	Scorta Ermetrasb RELAZIONI UTE5 (ax) PARI			8	Scorta Ermetrasb RELAZIONI UTE5 (ax) DISPARI	
3	9	RETE DATI B (tx e ax) PARI		3	9	RETE DATI B (tx e ax) DISPARI	
	10	Scorta RETE DATI B (tx e ax) PARI			10	Scorta RETE DATI B (tx e ax) DISPARI	
	11	disponibile			11	disponibile	
	12	disponibile			12	disponibile	
4	13	Ermetrasb RELAZIONI UPM (ax) PARI		4	13	Ermetrasb RELAZIONI UPM (ax) DISPARI	
	14	Ermetrasb RELAZIONI UPM (tx) PARI			14	Ermetrasb RELAZIONI UPM (tx) DISPARI	
	15	Scorta Ermetrasb RELAZIONI UPM (tx) PARI			15	Scorta Ermetrasb RELAZIONI UPM (tx) DISPARI	
	16	Scorta Ermetrasb RELAZIONI UPM (ax) PARI			16	Scorta Ermetrasb RELAZIONI UPM (ax) DISPARI	
5-8	17-32	disponibili		5-8	17-32	disponibili	

TABELLA UTILIZZO FIBRE OTTICHE CAVO 8 FO MM

n°Fibra	Servizio Effettuato
1	Tx Protezioni 50-51 QdT
2	Rx Protezioni 50-51 QdT
3	Tx Riserva
4	Rx Riserva
5 ... 8	Libere

COMMITTENTE: RFI RETE FERROVIARIA ITALIANA – GRUPPO FERROVIE DELLO STATO ITALIANE

DIREZIONE LAVORI: ITALFERR – GRUPPO FERROVIE DELLO STATO ITALIANE

APPALTATORE: TELESE S.c.a r.l. Consorzio Telese Società Consortile a Responsabilità Limitata – Ghella – ITINERA – SALCEF – COGET IMPIANTI

PROGETTAZIONE: MANDATARIA SYSTRA – MANDANTI SWS, SOTECNI

IL DIRETTORE DELLA PROGETTAZIONE Ing. L. Lecchi – Responsabile Integrazione Tra le Varie Discipline Specialistiche

PROGETTO ESECUTIVO

ITINERARIO NAPOLI-BARI
RADDOPPIO TRATTA CANCELLO - BENEVENTO
II LOTTO FUNZIONALE FRASSO TELESINO – VITULANO
3° SUBLOTTO SAN LORENZO – VITULANO

DISEGNO

LF01 - Galleria Reventa e Le Forche

Schema sistemi di comando e controllo impianti LFM in galleria

APPALTATORE: Il Direttore Tecnico – Ing. M. Ballarini

SCALA: -

COMMESSA	LOTTO	FASE	ENTE	TIPO DOC.	OPERA/DISCIPLINA	PROGR.	REV.
IF2R	32	E	ZZ	DX	LF0100	006	A

Rev.	Descrizione	Redatto	Data	Verificato	Data	Approvato	Data
A	EMISSIONE	G. Di Cosimo	29/06/2021	G. Vitale	29/06/2021	M. Rossi	30/06/2021

Ordine Ingegneri della Provincia di Roma – Ing. Giovanni Vitale – Settore A – n. 19001

File: IF2R.3.2.E.ZZ.DX.LF.01.0.0.006.A.dwg

n. Elab.: