Visione di Insieme Gallerie

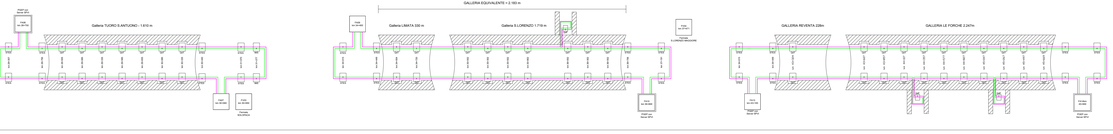

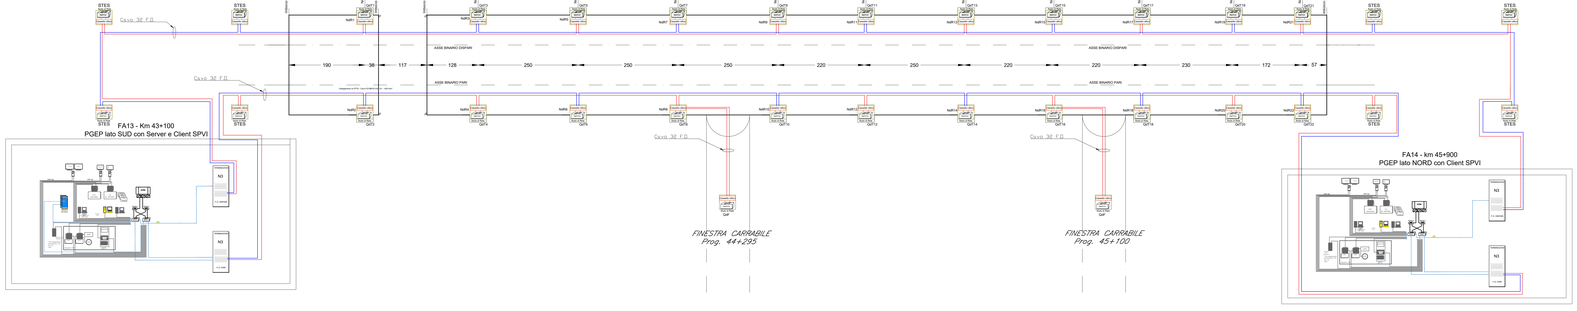

BOX NODO DI RETE

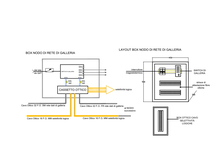
BOX NODO DI RETE DI GALLERIA
LAYOUT BOX NODO DI RETE DI GALLERIA
CABINETTO OTTICO
cablaggio fibre
Cavo 32 F.O. 144 ram di fibre
Cavo 16 F.O. 72 ram di fibre
Cavo 32 F.O. 144 ram di fibre
Cavo 16 F.O. 72 ram di fibre
Cavo 32 F.O. 144 ram di fibre
Cavo 32 F.O. 144 ram di fibre
ARMADIO NODO DI RETE
ARMADIO NODO DI RETE
ARMADIO NODO DI RETE