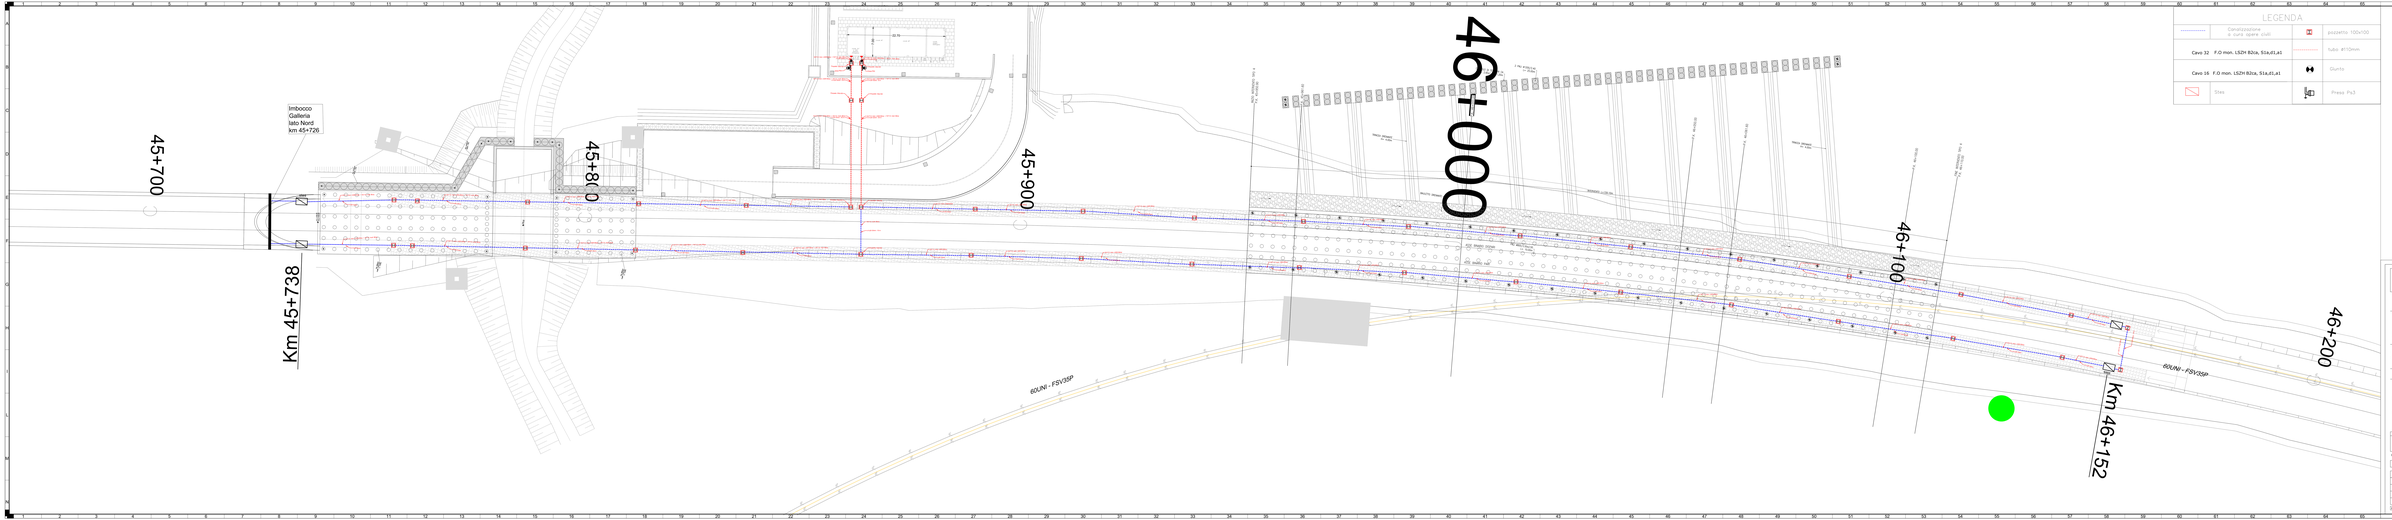

LEGENDA

	Canalizzazione a vuoto (gore cavi)		pozzetto 100x100
Cavo 32	F.O mon. LSZH 82ca, S1a,d1,a1		tubo 4*110mm
Cavo 16	F.O mon. LSZH 82ca, S1a,d1,a1		Giunto
	Sfas		Presa Pa3

COMMITTENTE

RFI RETE FERROVIARIA ITALIANA
GRUPPO FERROVIE DELLO STATO ITALIANE

STAZIONE APPALTANTE
DIREZIONE TECNICA
U.O. GALLERIE E OPERE CIVILI

DIREZIONE LAVORI

ITALFERR
GRUPPO FERROVIE DELLO STATO ITALIANE

APPALTATORE

TELESE S.p.a.
Costruzioni Generali

Ghella | ITINERA | SALCEF | COGET IMPIANTI

PROGETTAZIONE

MANDATARIA
SYSTRA | SWS | SOTECNI

MANDANTE
S. ANGELO INGEGNERIA
PROGETTI S.r.l.
Via Tiburtina 994
00159 ROMA
Tel. 06 40888001
www.sangeloingegneria.com
info@sangeloingegneria.com

PROGETTO ESECUTIVO

ITINERARIO NAPOLI-BARI
RADDOPPIO TRATTA CANCELLO - BENEVENTO
2° SUBLOTTO CAPOLINEA - PASSO VELEBANO - VITULANO
2° SUBLOTTO SAN LORENZO - VITULANO

DISEGNO

T02SA - Galleria Rovesta - La Forche

Layout prese cavi imbocco lato Nord

| APPALTATORE | | |