



LEGENDA

	Alimentazione
	Router L3
	Switch L2
	PATCH PANEL
	TERMINAZIONI OTTICHE CAVO 32 FO SM
	TERMINAZIONI OTTICHE CAVO 16 FO MM
	SERVER SPVI
	Client Manutenzione

PGEP Lato SUD (FA13 km 43+100)

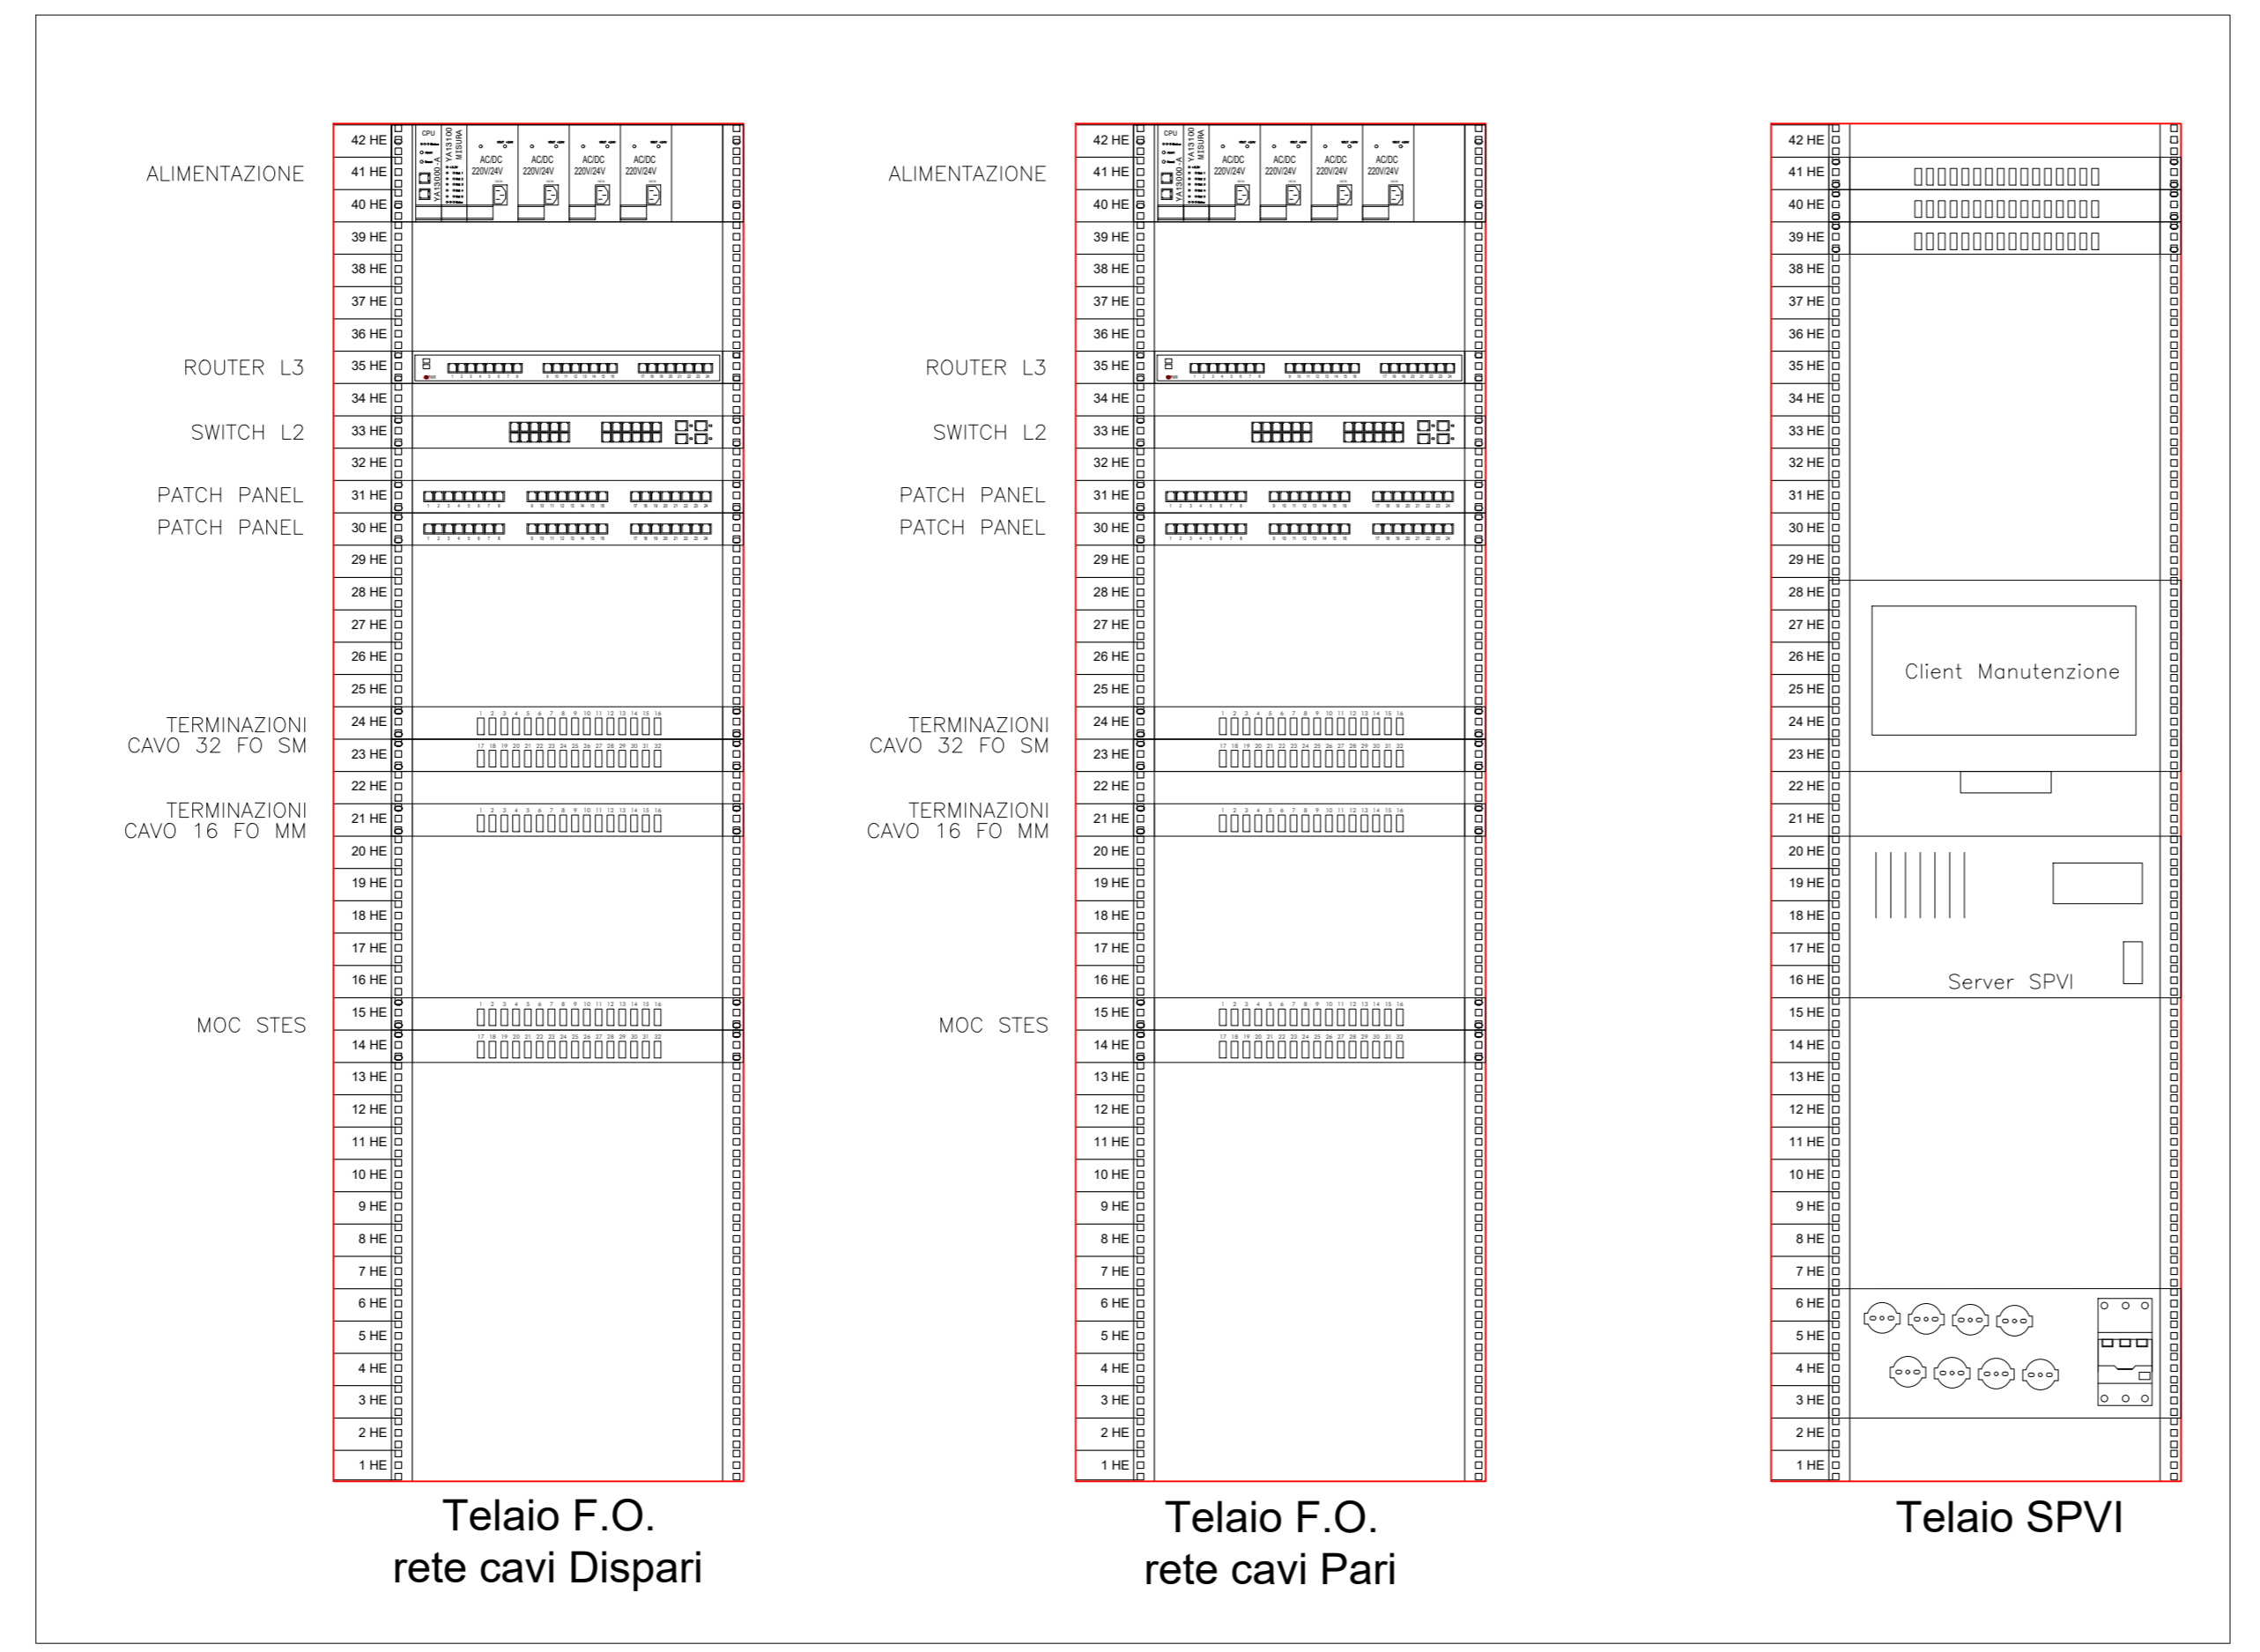

PGEP Lato NORD (FA14 km 45+900)

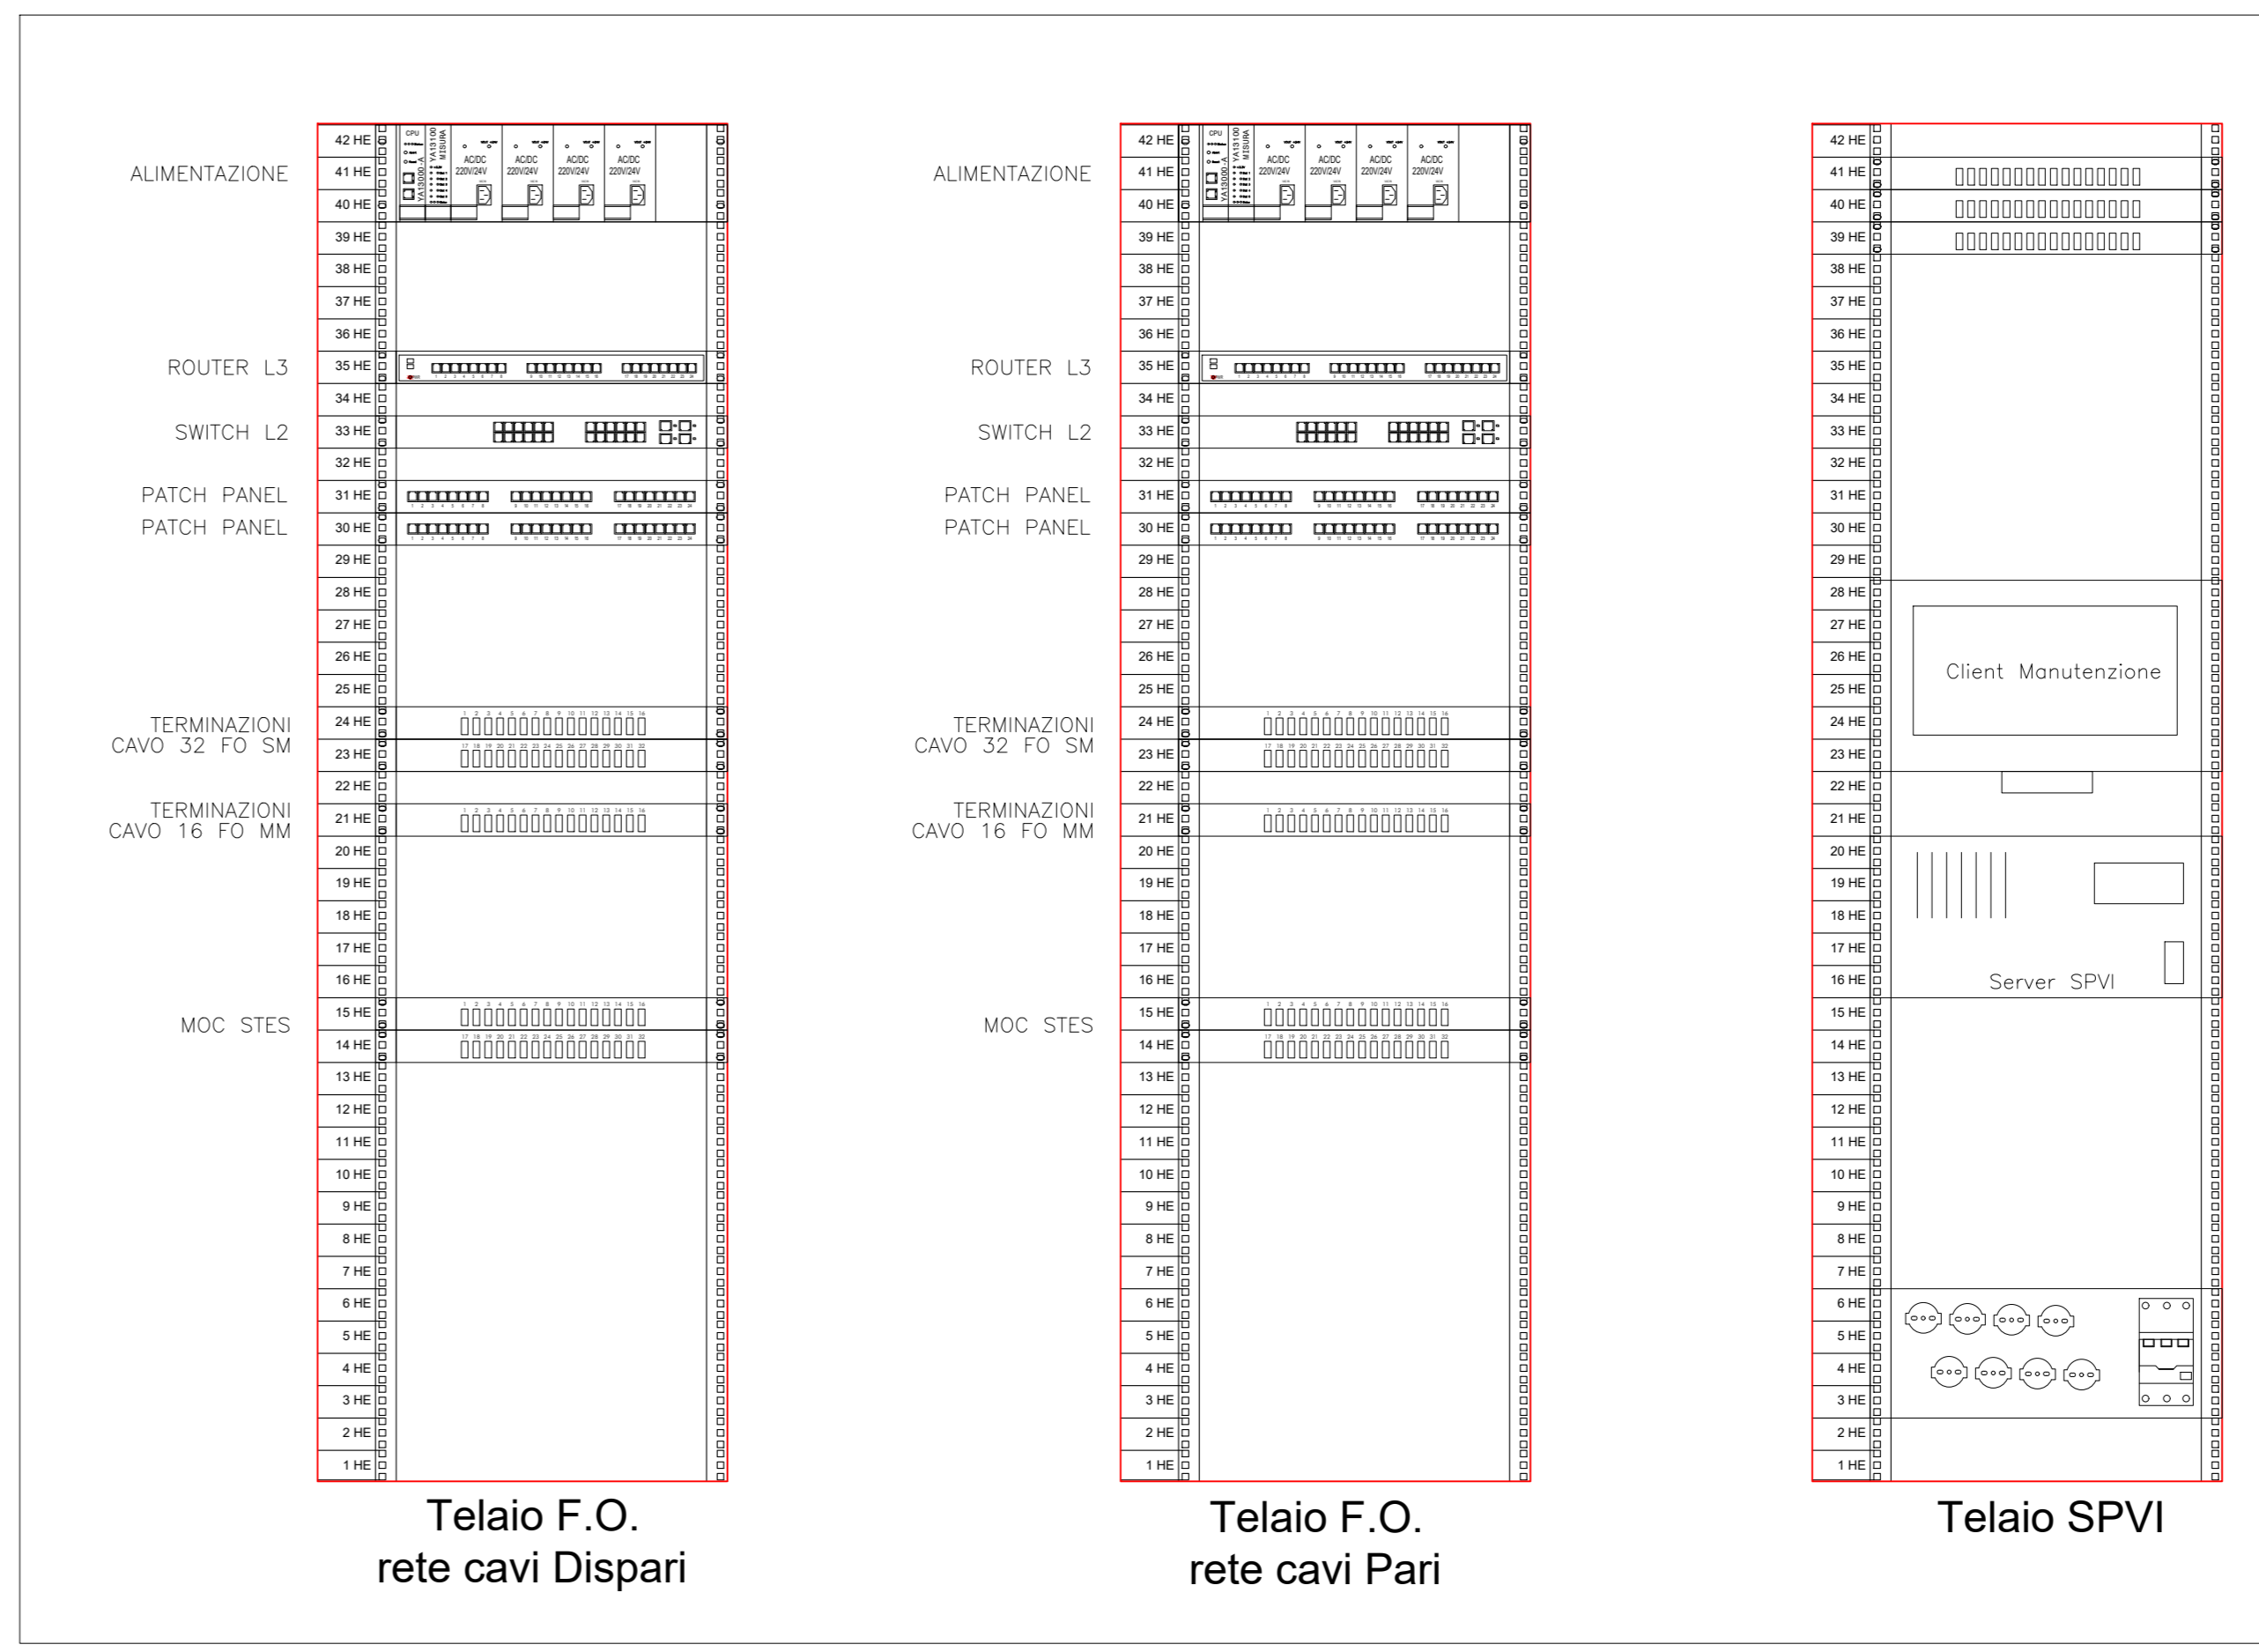

COMMITTENTE:

RFI
 RETE FERROVIARIA ITALIANA
 GRUPPO FERROVIE DELLO STATO ITALIANE

DIREZIONE LAVORI:

ITALFERR
 GRUPPO FERROVIE DELLO STATO ITALIANE

APPALTATORE:

TELESE S.c.a r.l.
 Consorzio Telese Società Consortile a Responsabilità Limitata

PROGETTAZIONE:
 MANDATARIA: **SYSTRA**
 MANDANTI: **SWS** **SOTECNI**
 IL DIRETTORE DELLA PROGETTAZIONE:
 Ing. L. LACORO
 Responsabile integrazione fra le varie prestazioni specialistiche

PROGETTO ESECUTIVO

ITINERARIO NAPOLI-BARI
RADDOPPIO TRATTA CANCELLO - BENEVENTO
IL LOTTO FUNZIONALE FRASSO TELESINO – VITLANO
3° SUBLOTTO SAN LORENZO – VITLANO

DISEGNO
 TC03A - Gallerie Reventa - Le Forche
 Layout armadi TLC

APPALTATORE
 IL DIRETTORE TECNICO

 SCALA:
 -

COMMESSA	LOTTO	FASE	ENTE	TIPO DOC.	OPERA/DISCIPLINA	PROGR.	REV.
IF2R	32	E	ZZ	DX	TC03A0	004	B

Rev.	Descrizione	Redatto	Data	Verificato	Data	Approvato	Data	Autorizzato Data
A	Prima Emissione	C. GALLANTE	28/06/2021	D. VALENTE	28/06/2021	A. CARLUCCI	28/06/2021	IL PROGETTISTA A. CARLUCCI FORCHIO 31/10/2021
B	Revisione a seguito di RdV	C. GALLANTE	31/10/2021	D. VALENTE	31/10/2021	A. CARLUCCI	31/10/2021	IL DIRETTORE M. FERRARONI FORCHIO 31/10/2021