

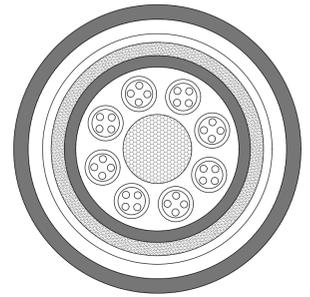
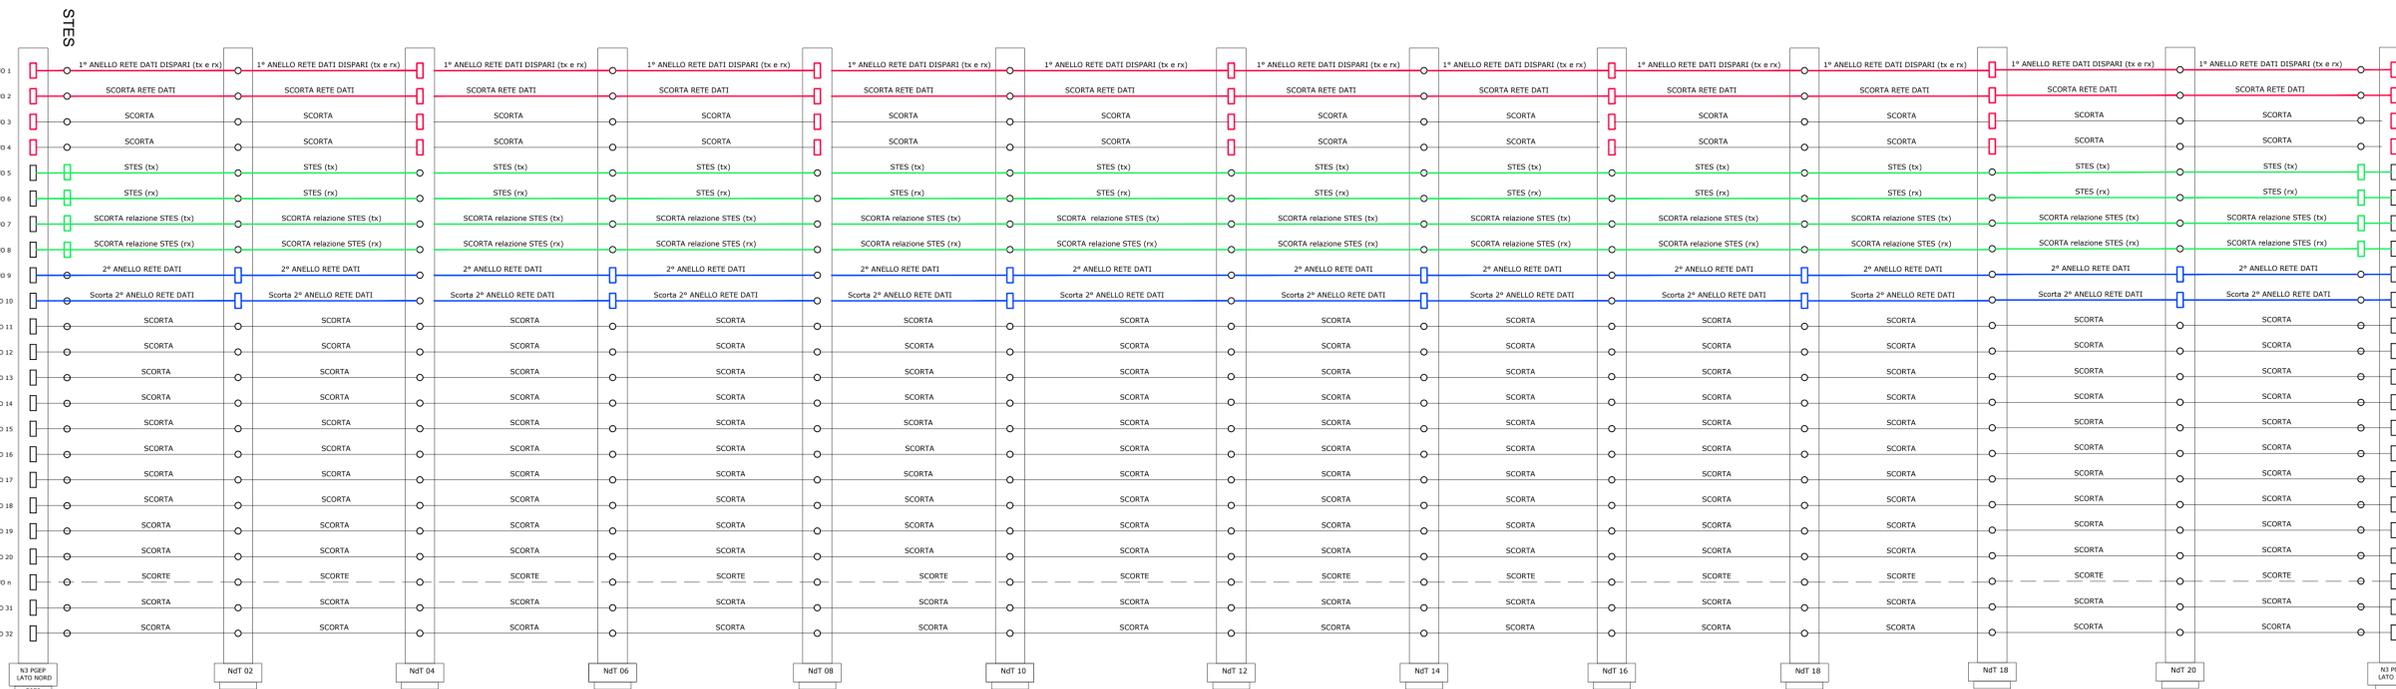


Cavo per Telecomunicazioni
a 32 Fibre ottiche monomodali
TOL 32 (1 SM G.65X/KM)
Norma TT528/S - 2017

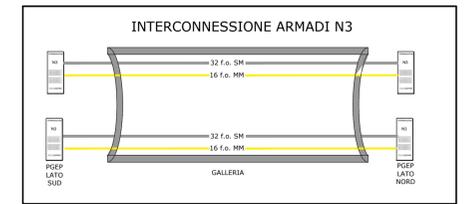

Cavo Ottico Antifiamma Pezzatura
2100 ml sforzo max trazione 3000N
Raggio Min Curvatura 35 cm
(statico)

	ANELLO S.T.E.S.
	ANELLO 1 Cavo 32 F.O mon. B2ca - s1a, d1,a1
	ANELLO 2 Cavo 32 F.O mon. B2ca - s1a, d1,a1
	fibra passante
	fibra sezionata

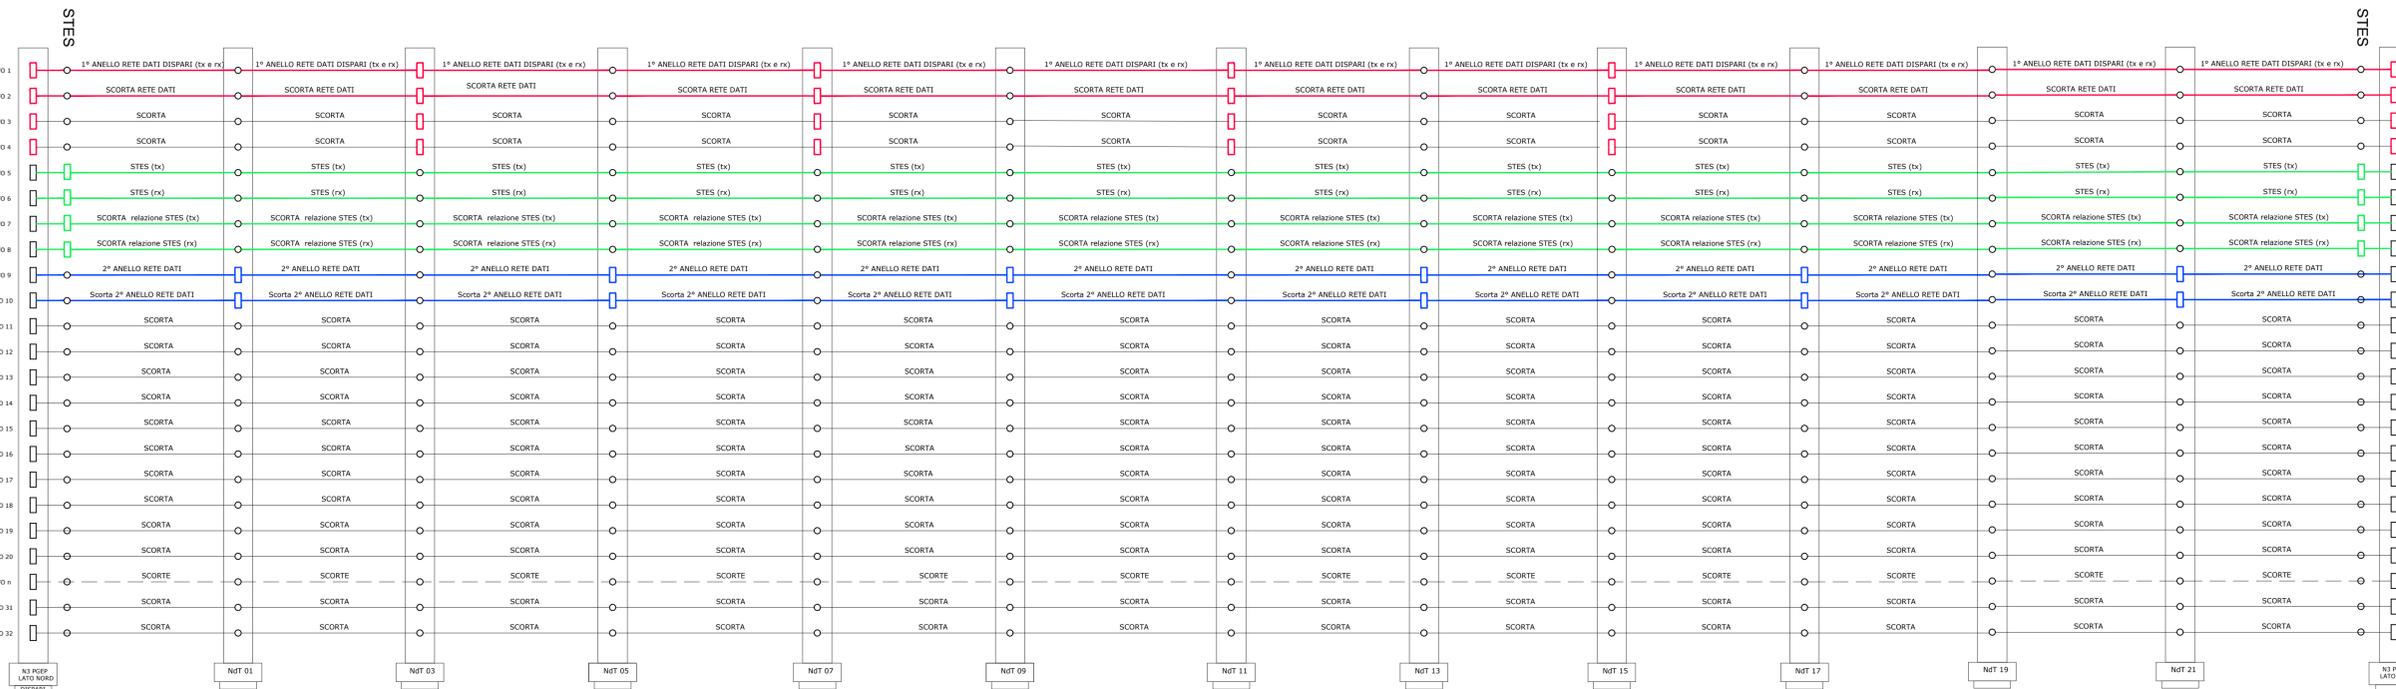

COMMITTENTE: **RFI** RETE FERROVIARIA ITALIANA GRUPPO FERROVIE DELLO STATO ITALIANE

DIREZIONE LAVORI: **ITALFERR** GRUPPO FERROVIE DELLO STATO ITALIANE

APPALTATORE: **TELESE S.c.a.r.l.** Consorzio Telese Società Consortile a Responsabilità Limitata

PROGETTAZIONE: **GHELLA** (a consorzio di società)

MANDATARIA: **SYSTRA** MANDANTI: **SWS** **SOTECNI** (gruppo SWS)

IL DIRETTORE DELLA PROGETTAZIONE: **Ing. L. LA FORTE** (responsabile e autorizzato per la parte progettuale)

PROGETTO ESECUTIVO

ITINERARIO NAPOLI-BARI RADDOPPIO TRATTA CANCELLO - BENEVENTO IL LOTTO FUNZIONALE FRASSO TELESINO - VITULANO 3° SUBLOTTO SAN LORENZO - VITULANO

DISEGNO
TC03A - Gallerie Reventa - Le Forche
Striscia di utilizzazione fibre 32 F.O.

APPALTATORE: **Ing. M. VERBONI** (DIRETTORE TECNICO)

SCALA: -

COMMESSA: IF2R LOTTO FASE ENTE TIPO DOC. OPERA/DISCIPLINA PROGR. REV.
IF2R 32 E ZZ DX TC03A0 010 C

Rev.	Descrizione	Redatto	Data	Verificato	Data	Approvato	Data	Autorizzato Data
A	Prima Emissione	C. GALLANTE	28/06/2021	D. VALENTE	28/06/2021	A. CARLUCCI	28/06/2021	
B	Revisione a seguito di RAV	C. GALLANTE	31/10/2021	D. VALENTE	31/10/2021	A. CARLUCCI	31/10/2021	
C	Revisione a seguito di RAV	C. GALLANTE	30/11/2021	D. VALENTE	30/11/2021	A. CARLUCCI	30/11/2021	

File: IF2R.3.2.E.ZZ.DX.TC.03.A.0.010.C.dwg n. Elab.: -