
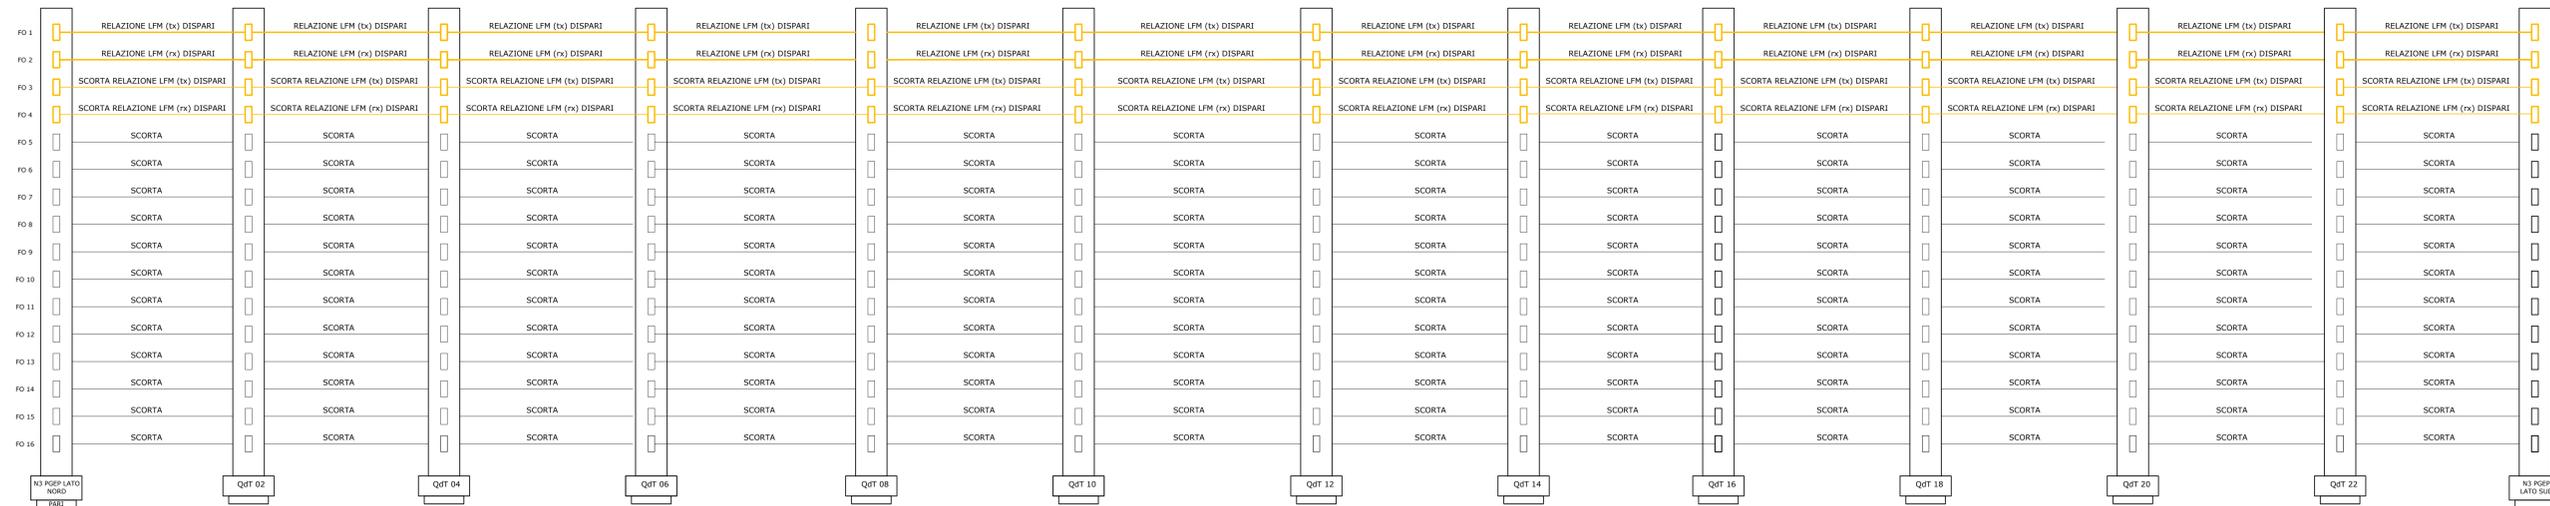
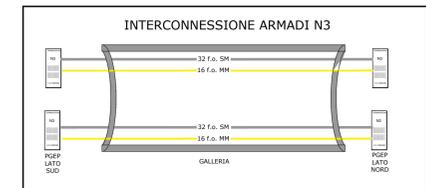
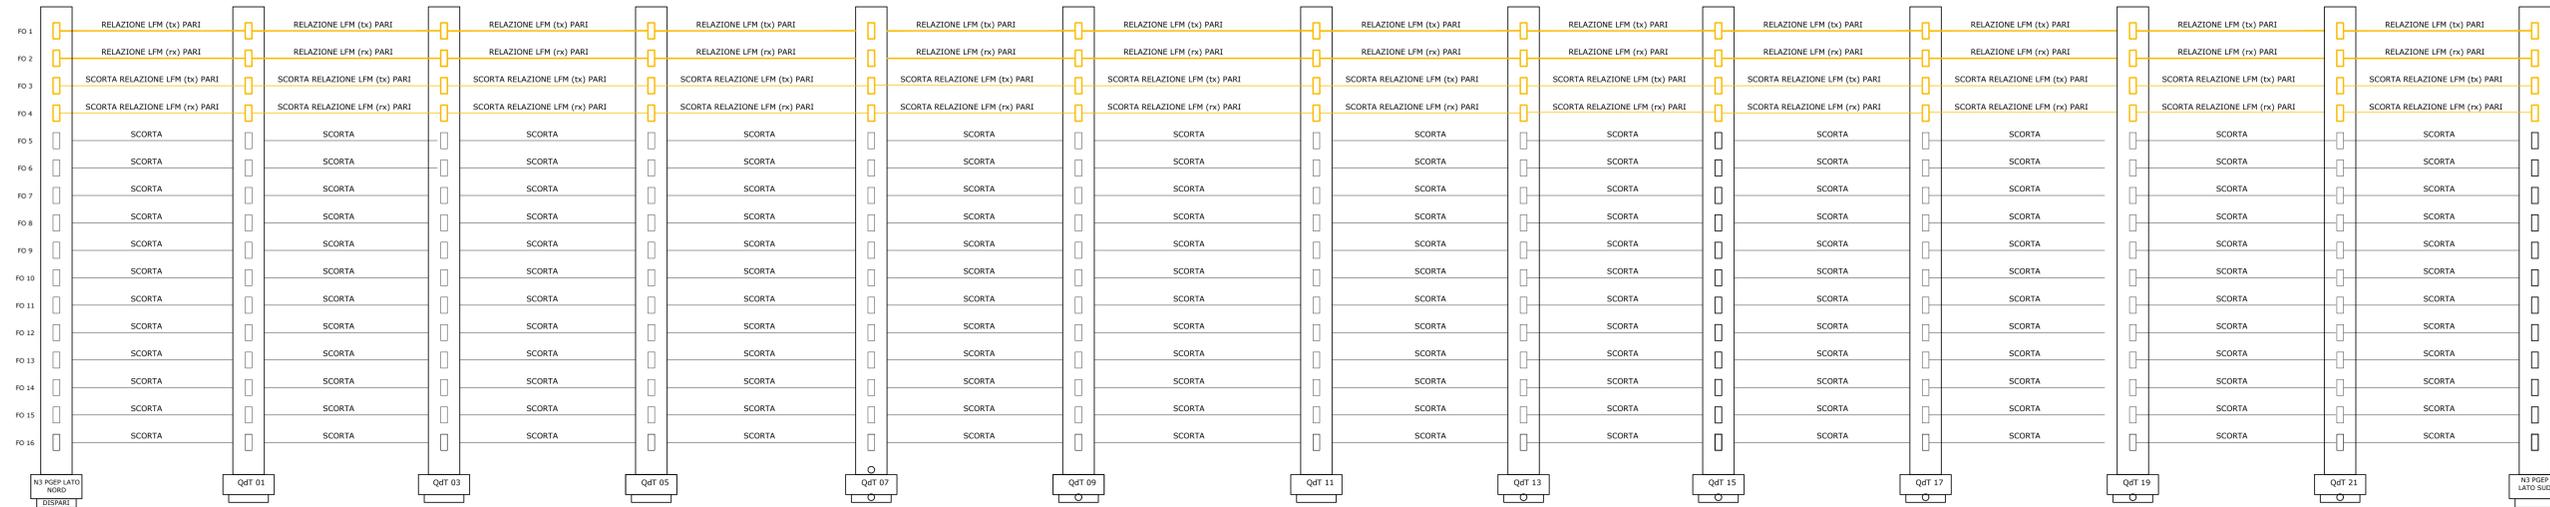


	Cavo 16 F.O. multim. tipo B2ca - s1a, d1,a1
	fibra passante
	fibra sezionata

Cavo per Telecomunicazioni
a 16 Fibre ottiche monomodali
TOL8D 16 4(4SM) T/MKH6M
B2ca - s1a, d1,a1

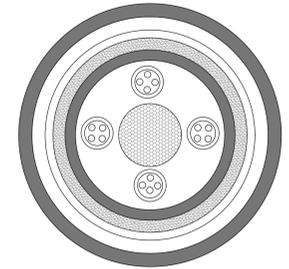

COMMITTENTE: **RFI** RETE FERROVIARIA ITALIANA GRUPPO FERROVIE DELLO STATO ITALIANE

DIREZIONE LAVORI: **ITALFERR** GRUPPO FERROVIE DELLO STATO ITALIANE

APPALTATORE: **TELESE S.c.a.r.l.** Consorzio Telese Società Consortile a Responsabilità Limitata

PROGETTAZIONE: **Ghella** **ITINERA** **SALCEF** **COGET IMPIANTI**

MANDATARIA: **SYSTRA** MANDANTI: **SWS** **SOTECNI** IL DIRETTORE DELLA PROGETTAZIONE: **Ing. M. VERRONE**

PROGETTO ESECUTIVO

ITINERARIO NAPOLI-BARI RADDOPPIO TRATTA CANCELLO - BENEVENTO IL LOTTO FUNZIONALE FRASSO TELESINO - VITULANO 3° SUBLOTTO SAN LORENZO - VITULANO

DISEGNO: **TC03A - Gallerie Reventa - Le Forche**
Striscia di utilizzazione fibre 16 F.O.

APPALTATORE: **Ing. M. VERRONE** SCALA: -

COMMESSA: **IF2R** LOTTO: **32** FASE: **E** ENTE: **ZZ** TIPO DOC.: **DX** OPERA/DISCIPLINA: **TC03A0** Progr.: **011** Rev.: **C**

Rev.	Descrizione	Redatto	Data	Verificato	Data	Approvato	Data	Autorizzato Data
A	Prima Emisione	C. GALLANTE	28/06/2021	D. VALENTE	28/06/2021	A. CARLUCCI	28/06/2021	
B	Revisione a seguito di Rev	C. GALLANTE	31/10/2021	D. VALENTE	31/10/2021	A. CARLUCCI	31/10/2021	
C	Revisione a seguito di Rev	C. GALLANTE	30/11/2021	D. VALENTE	30/11/2021	A. CARLUCCI	30/11/2021	

File: IF2R.3.2.E.ZZ.DX.TC.03.A.0.011.C.dwg n. Elab.: -