

PROVINCIA : BENEVENTO
COMUNE : PONTE



CANTIERE AREA OPERE
AT3L2
5.750 mq
Cavalcaferrovia IV03
Nuova viabilità
Armamento
(Cantiere promiscuo)


PROVINCIA : BENEVENTO
COMUNE : TORRELUCA

PROVINCIA : BENEVENTO
COMUNE : PAUPISI

PROVINCIA : BENEVENTO
COMUNE : PAUPISI

PROVINCIA : BENEVENTO
COMUNE : PONTE

QUADRO D'UNIONE

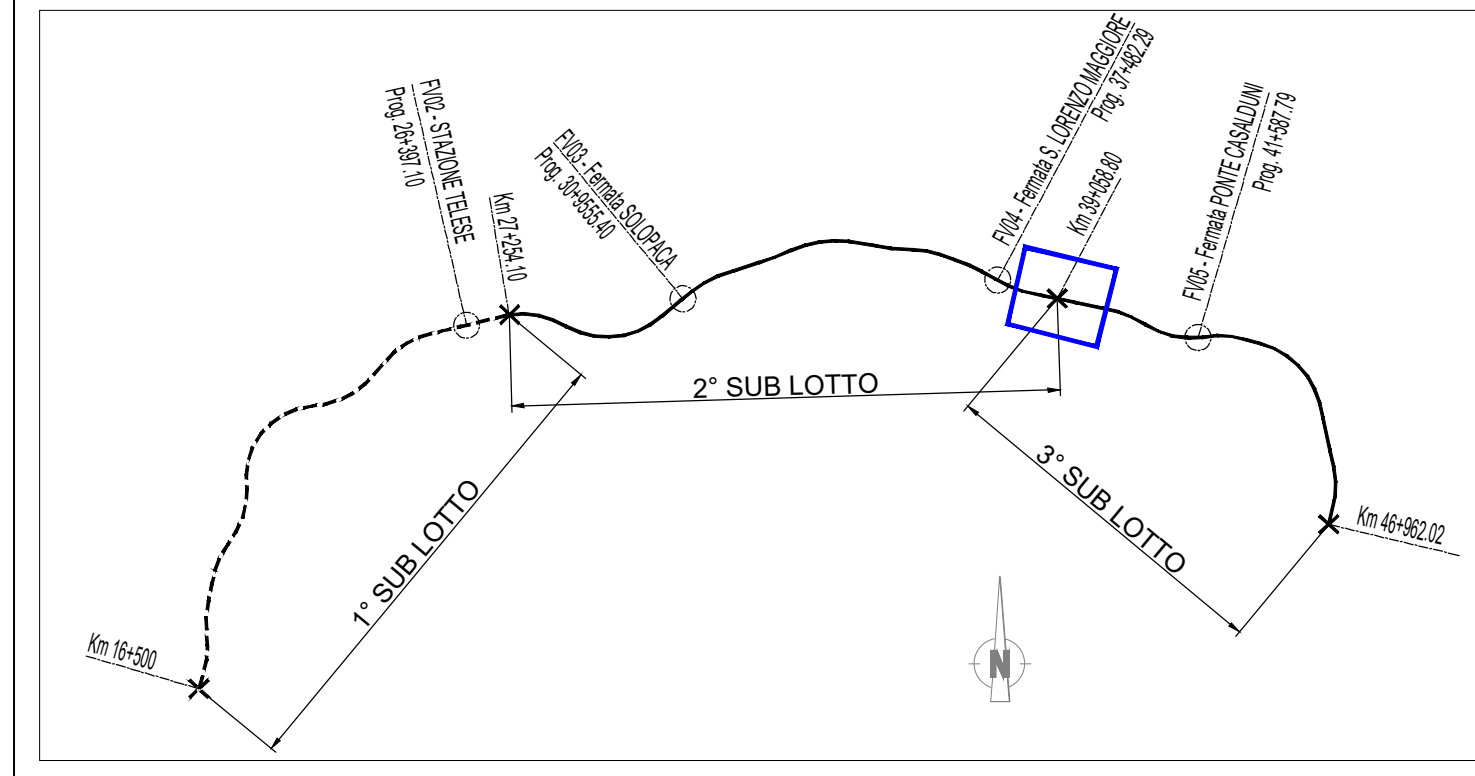

LEGENDA

AREA DI CANTIERE DI RIFERIMENTO
● Ubicazione area di occupazione temporanea

SIMBOLO	DESCRIZIONE
[Orange Box]	CB - CANTIERE BASE
[Green Box]	CO - CANTIERE OPERATIVO
[Purple Box]	CG - CANTIERE OPERATIVO GALLERIA
[Brown Box]	DT - DEPOSITO TEMPORANEO
[Red Box]	AT - AREA TECNICA
[Blue Box]	AR - CANTIERE ARMAMENTO
[Light Blue Box]	AS - AREA DI STOCCAGGIO
[Yellow Box]	FABBRICATI DA DEMOLIRE
[Orange Box]	NUOVA PISTA DI CANTIERE
[Pink Box]	PISTA DI CANTIERE SU STRADE ESISTENTI
[Green Line]	VIABILITA' ESISTENTE
[Dashed Line]	TRACCIATO DI PROGETTO
[Yellow Line]	DEVIZIONE VIABILITA' ESISTENTE PROPOSTA
[Light Pink Box]	AREE DI LAVORO

COMMITTENTE: **RFI**
RETE FERROVIARIA ITALIANA
GRUPPO FERROVIE DELLO STATO ITALIANO

DIREZIONE LAVORI: **ITALFERR**
GRUPPO FERROVIE DELLO STATO ITALIANO

APPALTATORE: **TELESE S.c.a.r.l.**
Consorzio Tre Società Consorzio a Responsabilità Limitata

Ghella **ITINERA** **SALCEF** **COGET IMPIANTI**

PROGETTAZIONE: **SYSTRA** **SWS** **SOTECNI**

PROGETTO ESECUTIVO

ITINERARIO NAPOLI-BARI
RADDOPPIO TRATTA CANCELLO - BENEVENTO
II LOTTO FUNZIONALE FRASSO TELESINO - VITLANO
3° SUBLOTTO SAN LORENZO - VITLANO

DISEGNO
CANTIERIZZAZIONE
Planimetria aree e viabilità di cantiere
Tav. 1

APPALTATORE: **TELESE** SCALA: 1:2.000

COMMESSA	LOTTO	FASE	ENTE	TIPO DOC.	OPERADISCIPLINA	PROGR.	REV.
IF2R	3	2	E	Z	P6	CA0000	001

Rev.	Descrizione	Redatto	Data	Verificato	Data	Approvato	Data
A	EMISSIONE	N. TAMBRELLI	26/09/2021	D. CLAUDELLER	30/09/2021	M. NERI	30/09/2021