



PROVINCIA : BENEVENTO
COMUNE : TORRECUSSO

PROVINCIA
COMUNE

CANTIERE
AREA
OPERE CG4L3
1.860 mq
Galleria Naturale
"Reventa"

CANTIERE
AREA
OPERE CG5L3
8.570 mq
Galleria Naturale
"Le Forche"


CANTIERE
AREA
OPERE CG6L3
12.800 mq
Galleria Naturale
"Le Forche"

CANTIERE
AREA
OPERE DT3L3
13.850 mq
Galleria Naturale
"Le Forche"

CANTIERE
AREA
OPERE DT2L3
24.190 mq
Galleria Naturale
"Reventa"

L3
740 mq
Galleria Naturale
"Ponte"

PROVINCIA : BENEVENTO
COMUNE : TORRECUSSO

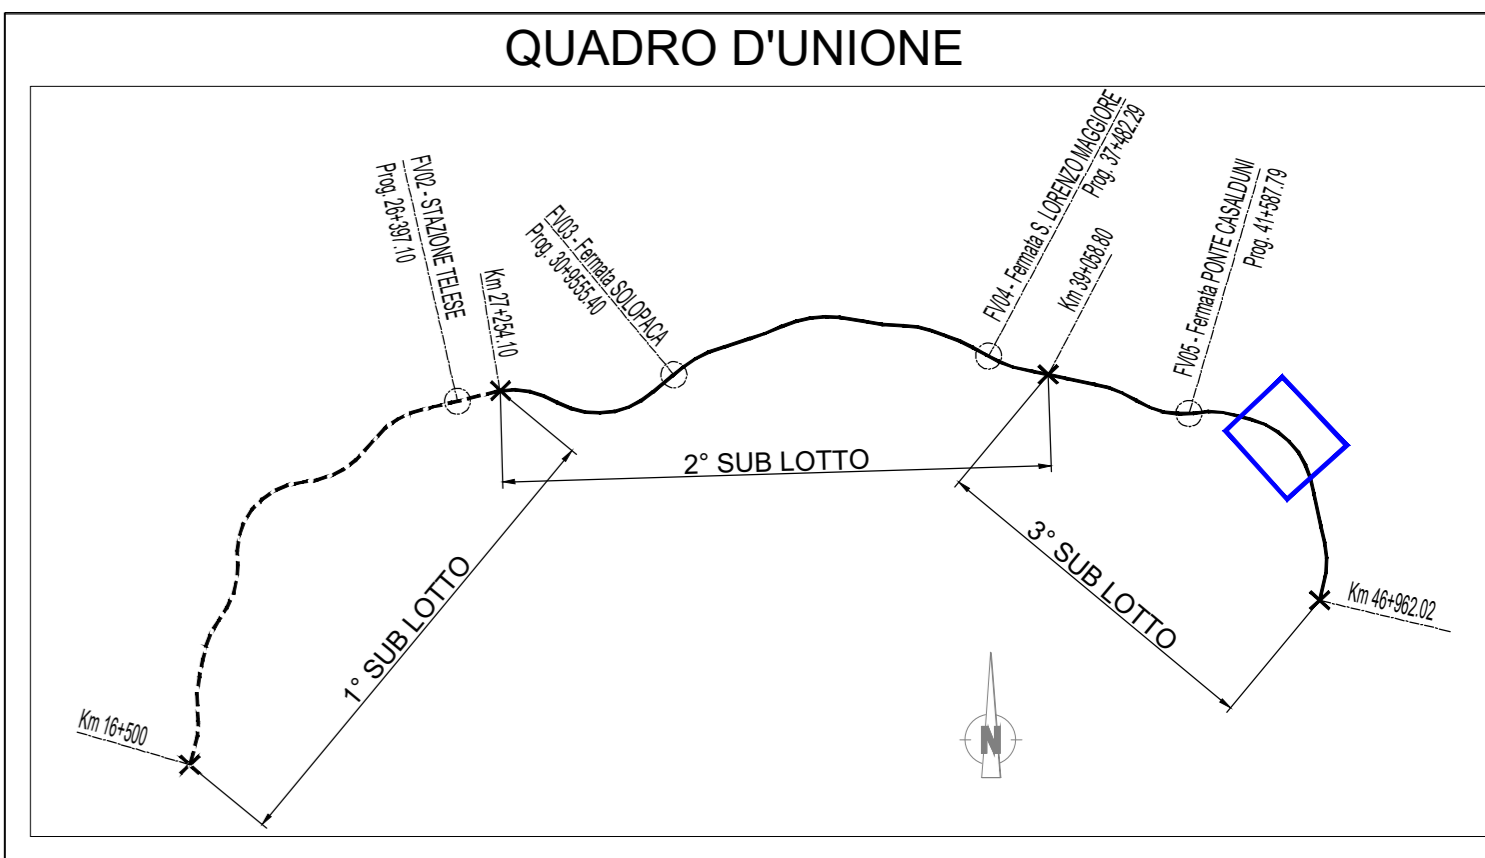

LEGENDA

AREA DI CANTIERE DI RIFERIMENTO

● Ubicazione area di occupazione temporanea

SIMBOLO	DESCRIZIONE
[Orange Box]	CB - CANTIERE BASE
[Green Box]	CO - CANTIERE OPERATIVO
[Purple Box]	CG - CANTIERE OPERATIVO GALLERIA
[Brown Box]	DT - DEPOSITO TEMPORANEO
[Red Box]	AT - AREA TECNICA
[Blue Box]	AR - CANTIERE ARMAMENTO
[Yellow Box]	AS - AREA DI STOCCAGGIO
[Yellow with X Box]	FABBRICATI DA DEMOLIRE
[Orange Box]	NUOVA PISTA DI CANTIERE
[Pink Box]	PISTA DI CANTIERE SU STRADE ESISTENTI
[Green Line]	VIABILITA' ESISTENTE
[Dashed Line]	TRACCIATO DI PROGETTO
[Yellow Line]	DEVIZIONE VIABILITA' ESISTENTE PROPOSTA
[Pink Box]	AREE DI LAVORO

COMMITTENTE: **RFI** RETE FERROVIARIA ITALIANA GRUPPO FERROVIE DELLO STATO ITALIANO

DIREZIONE LAVORI: **ITALFERR** GRUPPO FERROVIE DELLO STATO ITALIANO

APPALTATORE: **TELESE S.p.A.** Consorzio Telenet Società Consorzio a Responsabilità Limitata

PROGETTAZIONE: **Ghella** **ITINERA** **SALCEF** **COGET IMPIANTI**

MANDATARIA: **SYSTRA** **SWS** **SOTECNI**

IL DIRETTORE DELLA PROGETTAZIONE: **Ing. L. LACORDA**

PROGETTO ESECUTIVO

ITINERARIO NAPOLI-BARI RADDOPPIO TRATTA CANCELLO - BENEVENTO II LOTTO FUNZIONALE FRASSO TELESINO - VITLANO 3° SUBLOTTO SAN LORENZO - VITLANO

DISEGNO
CANTIERIZZAZIONE
Planimetria aree e viabilità di cantiere
Tav. 4

APPALTATORE: **Ing. M. EMBIONE**

SCALA: 1:2.000

COMMESSA	LOTTO	FASE	ENTE	TIPO DOC.	OPER./DISCIPLINA	PROGR.	REV.
IF2R	32	E	ZZ	P6	CA0000	004	A

Rev.	Descrizione	Redatto	Data	Verificato	Data	Approvato	Data
A	EMISSIONE	M. TAMBRELLI	26/09/2021	D. CLAUDELLER	30/09/2021	M. MANTUANI	30/09/2021

File: IF2R.3.2.E.ZZ.P6.CA.00.0.0.004.A.dwg n. Elab.: