


CANTIERE
AREA
OPERE
DT4L3
18.940 mq
Galleria Naturale
"Le Forche"

CANTIERE
AREA
OPERE
DT5L3
20.320 mq
Galleria Naturale
"Le Forche"

CANTIERE
AREA
OPERE
DT6L3
3.280 mq
Galleria Naturale
"Le Forche"

CANTIERE
AREA
OPERE
CG7L3
6.110 mq
Uscita di Emergenza

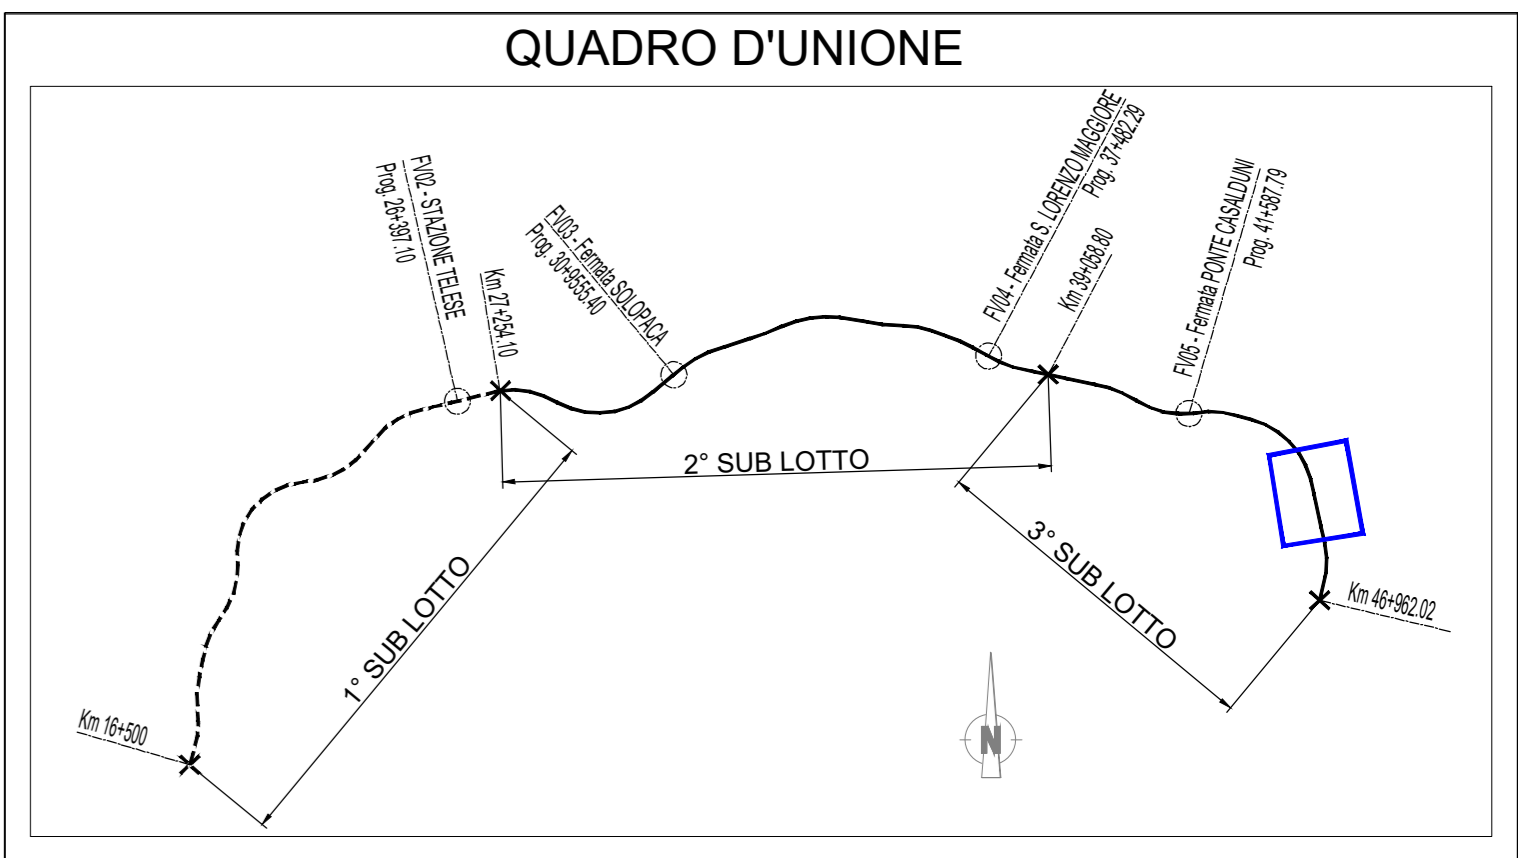

LEGENDA

AREA DI CANTIERE DI RIFERIMENTO

● Ubicazione area di occupazione temporanea

SIMBOLO	DESCRIZIONE
[Red Box]	CB - CANTIERE BASE
[Green Box]	CO - CANTIERE OPERATIVO
[Purple Box]	CG - CANTIERE OPERATIVO GALLERIA
[Brown Box]	DT - DEPOSITO TEMPORANEO
[Blue Box]	AT - AREA TECNICA
[Dark Blue Box]	AR - CANTIERE ARMAMENTO
[Light Blue Box]	AS - AREA DI STOCCAGGIO
[Yellow Box]	FABBRICATI DA DEMOLIRE
[Orange Box]	NUOVA PISTA DI CANTIERE
[Pink Box]	PISTA DI CANTIERE SU STRADE ESISTENTI
[Green Line]	VIABILITA' ESISTENTE
[Dashed Line]	TRACCIATO DI PROGETTO
[Yellow Line]	DEVIZIONE VIABILITA' ESISTENTE PROPOSTA
[Light Pink Box]	AREE DI LAVORO

COMMITTENTE: **RFI** RETE FERROVIARIA ITALIANA GRUPPO FERROVIE DELLO STATO ITALIANO

DIREZIONE LAVORI: **ITALFERR** GRUPPO FERROVIE DELLO STATO ITALIANO

APPALTATORE: **TELESE S.p.A. r.l.** Consorzio Telenet Società Consortile a Responsabilità Limitata

PROGETTAZIONE: **Ghella** CONSULTING ENGINEERS

MANDATARIA: **SYSTRA**

MANDANTI: **ITINERA**, **SALCEF** (SALCEF GROUP), **COGET IMPIANTI**

IL DIRETTORE DELLA PROGETTAZIONE: **SWS**, **SOTECNI**

PROGETTO ESECUTIVO

ITINERARIO NAPOLI-BARI
RADDOPPIO TRATTA CANCELLO - BENEVENTO
II LOTTO FUNZIONALE FRASSO TELESINO - VITULANO
3° SUBLOTTO SAN LORENZO - VITULANO

DISEGNO
CANTIERIZZAZIONE
 Planimetria aree e viabilità di cantiere
 Tav. 5

APPALTATORE: **Ing. M. EMBIONE**

SCALA: 1:2000

Rev.	Descrizione	Redatto	Data	Verificato	Data	Approvato	Data
A	EMISSIONE	N. TAMBELLI	26/09/2021	D. CLAUDEB	30/09/2021	M. MONTI	30/09/2021

File: IF2R.3.2.E.ZZ.P6.CA.00.0.0.005.A.dwg