




CANTIERE OPERE
AT3L2
5.750 mq
Cavalcaferrovia IV03
Nuova viabilità
Armamento
(Cantiere promiscuo)

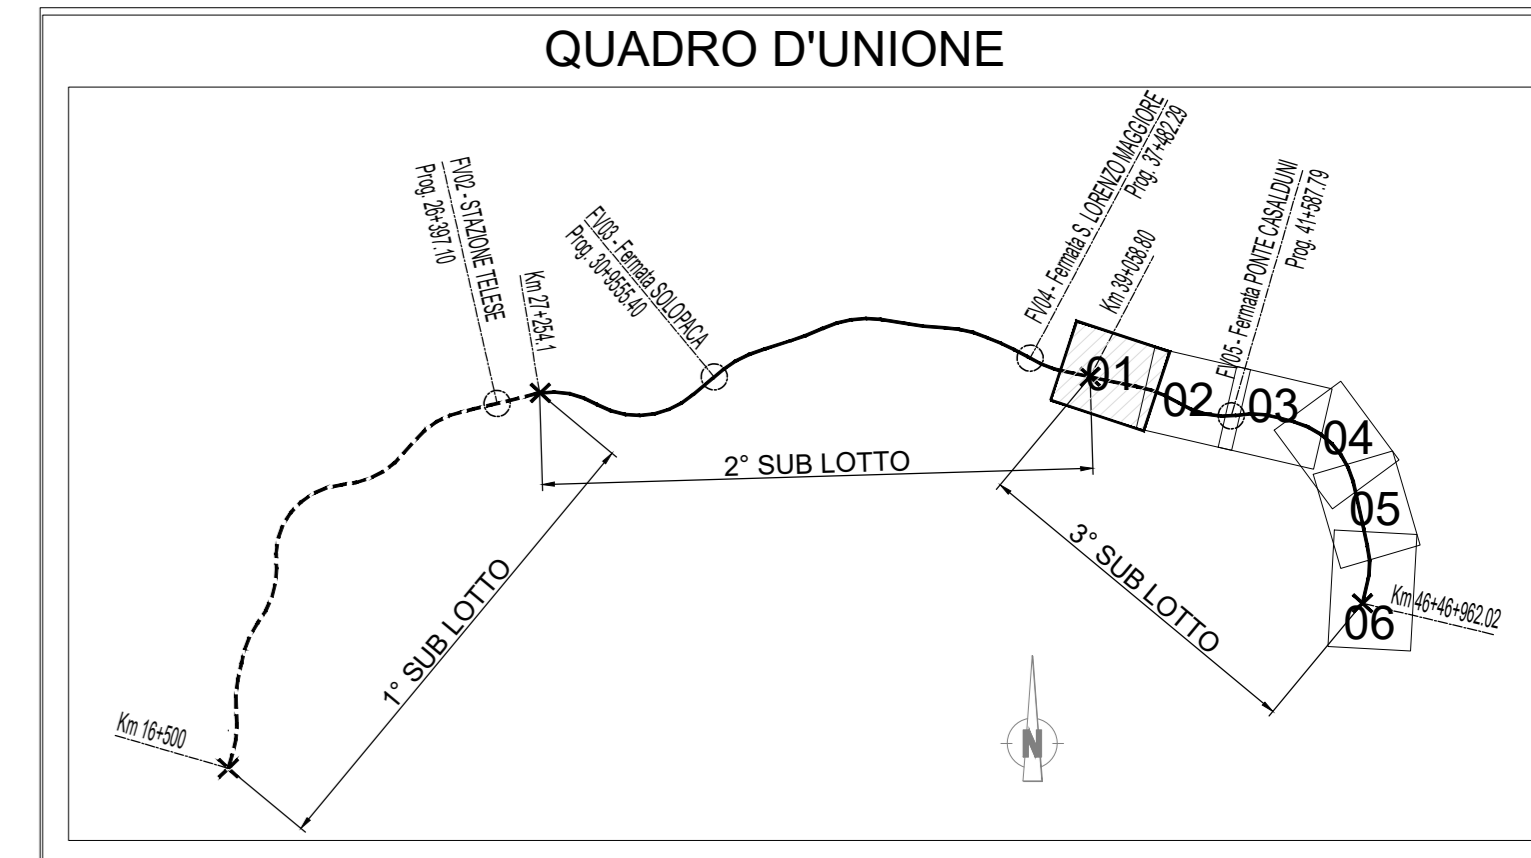

CANTIERI

Simbolo	Descrizione
	CB - CANTIERE BASE
	CO - CANTIERE OPERATIVO
	CG - CANTIERE OPERATIVO GALLERIA
	DT - DEPOSITO TEMPORANEO
	AT - AREA TECNICA
	DT - DEPOSITO TEMPORANEO
	AS - AREA DI STOCCAGGIO
	AREA DI LAVORO

VIABILITA'

Simbolo	Descrizione
	LINEA FERROVIARIA DI PROGETTO
	PISTE DI CANTIERE SU VIABILITA' ESISTENTE
	PISTE DI CANTIERE DI NUOVA REALIZZAZIONE
	LIMITE PROVINCIA
	LIMITE COMUNE
	VIABILITA' PRINCIPALE

MITIGAZIONI

Simbolo	Descrizione
	BAGNATURA PIAZZALE
	SPAZZOLATURA PISTE
	BAGNATURA PISTE
	BARRIERE ANTIRUMORE DI CANTIERE

RICETTORI

Colore	Descrizione
	RESIDENZIALE
	ARTIGIANALE, COMMERCIALE E SERVIZI
	PRODUTTIVO, INDUSTRIALE, COMMERCIALE
	ASILI, SCUOLE ED UNIVERSITA'

COMMITTENTE:

DIREZIONE LAVORI:

APPALTATORE:

MANDATARIA:

MANDANTI:

IL DIRETTORE DELLA PROGETTAZIONE:

PROGETTO ESECUTIVO

ITINERARIO NAPOLI-BARI
RADDOPPIO TRATTA CANCELLO - BENEVENTO
II LOTTO FUNZIONALE FRASSO TELESINO - VITLANO
3° SUBLOTTO SAN LORENZO - VITLANO

DISEGNO
 PROGETTO AMBIENTALE DELLA CANTIERIZZAZIONE
 Planimetrie localizzazione interventi di mitigazione
 Tav. 1

APPALTATORE IL DIRETTORE TECNICO 	SCALA: 1:2.000						
COMMESSA	LOTTO	FASE	ENTE	TIPO DOC.	OPERA/DISCIPLINA	PROGR.	REV.
IF2R	32	E	ZZ	P6	CA0000X	001	A
Rev.	Descrizione	Redatto	Data	Verificato	Data	Approvato	Data
A	EMISSIONE	P. ZICHIEL	2009/21	D. CALABRER	2009/21	M. NUTI	2009/21