


CANTIERE
AREA
OPERE
DT4L3
18.940 mq
Galleria Naturale
"Le Forche"

CANTIERE
AREA
OPERE
DT5L3
20.320 mq
Galleria Naturale
"Le Forche"

CANTIERE
AREA
OPERE
DT6L3
3.280 mq
Galleria Naturale
"Le Forche"

CANTIERE
AREA
OPERE
CG7L3
6.110 mq
Uscita di Emergenza

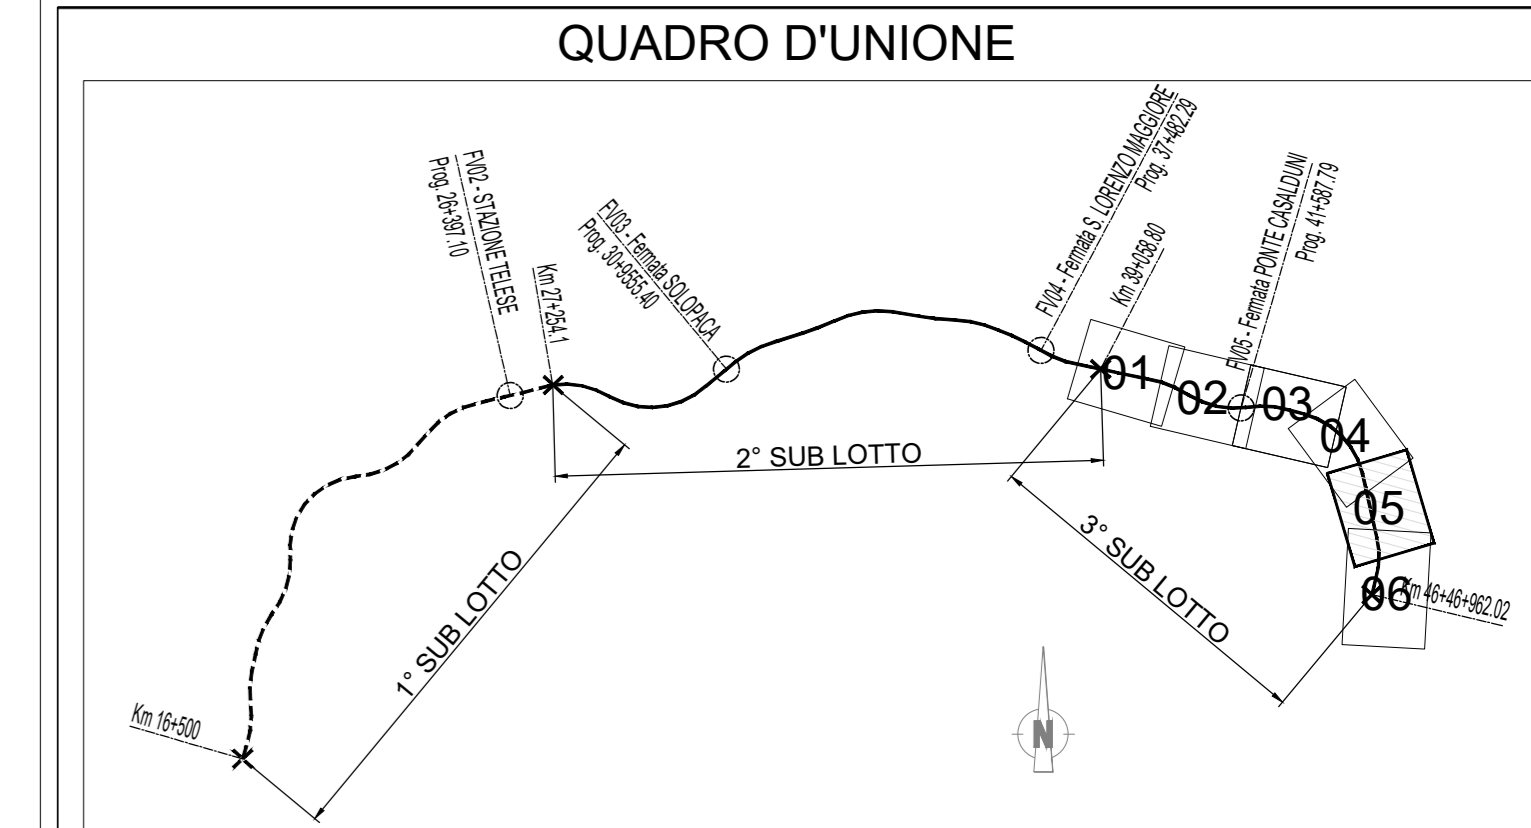

CANTIERI

Simbolo	Descrizione
	CB - CANTIERE BASE
	CO - CANTIERE OPERATIVO
	CG - CANTIERE OPERATIVO GALLERIA
	DT - DEPOSITO TEMPORANEO
	AT - AREA TECNICA
	AS - AREA DI STOCCAGGIO
	AREA DI LAVORO

VIABILITA'

Simbolo	Descrizione
	LINEA FERROVIARIA DI PROGETTO
	PISTE DI CANTIERE SU VIABILITA' ESISTENTE
	PISTE DI CANTIERE DI NUOVA REALIZZAZIONE
	LIMITE PROVINCIA
	LIMITE COMUNE
	VIABILITA' PRINCIPALE

MITIGAZIONI

Simbolo	Descrizione
	BAGNATURA PIAZZALE
	SPAZZOLATURA PISTE
	BAGNATURA PISTE
	BARRIERE ANTIRUMORE DI CANTIERE

RICETTORI

Colore	Descrizione
	RESIDENZIALE
	ARTIGIANALE, COMMERCIALE E SERVIZI
	PRODUTTIVO, INDUSTRIALE, COMMERCIALE
	ASILI, SCUOLE ED UNIVERSITA'

COMMITTENTE: RETE FERROVIARIA ITALIANA GRUPPO FERROVIE DELLO STATO ITALIANO

DIREZIONE LAVORI: GRUPPO FERROVIE DELLO STATO ITALIANO

APPALTATORE: TELESE S.p.A. Consorzio Teleso Società Consortile a Responsabilità Limitata

PROGETTAZIONE:

MANDATARIA: MANDANTI: IL DIRETTORE DELLA PROGETTAZIONE:

PROGETTO ESECUTIVO

ITINERARIO NAPOLI-BARI
RADDOPPIO TRATTA CANCELLO - BENEVENTO
II LOTTO FUNZIONALE FRASSO TELESINO - VITULANO
3° SUBLOTTO SAN LORENZO - VITULANO

DISEGNO
 PROGETTO AMBIENTALE DELLA CANTIERIZZAZIONE
 Planimetrie localizzazione interventi di mitigazione
 Tav. 5

APPALTATORE IL DIRETTORE TECNICO 	SCALA: 1:2.000						
COMMESSA	LOTTO	FASE	ENTE	TIPO DOC.	OPERA/DISCIPLINA	PROGR.	REV.
IF2R	32	E	ZZ	P6	CA0000X	005	A
Rev.	Descrizione	Redatto	Data	Verificato	Data	Approvato	Data
A	EMISSIONE	P. SOPEL	20/09/2021	D. CALABRER	30/09/2021	M. NUTI	30/09/2021