




PROVINCIA : BENEVENTO
 COMUNE : PONTE

PROVINCIA : BENEVENTO
 COMUNE : TORRECUSO

PROVINCIA : BENEVENTO
 COMUNE : PAULISI

PROVINCIA : BENEVENTO
 COMUNE : PONTE

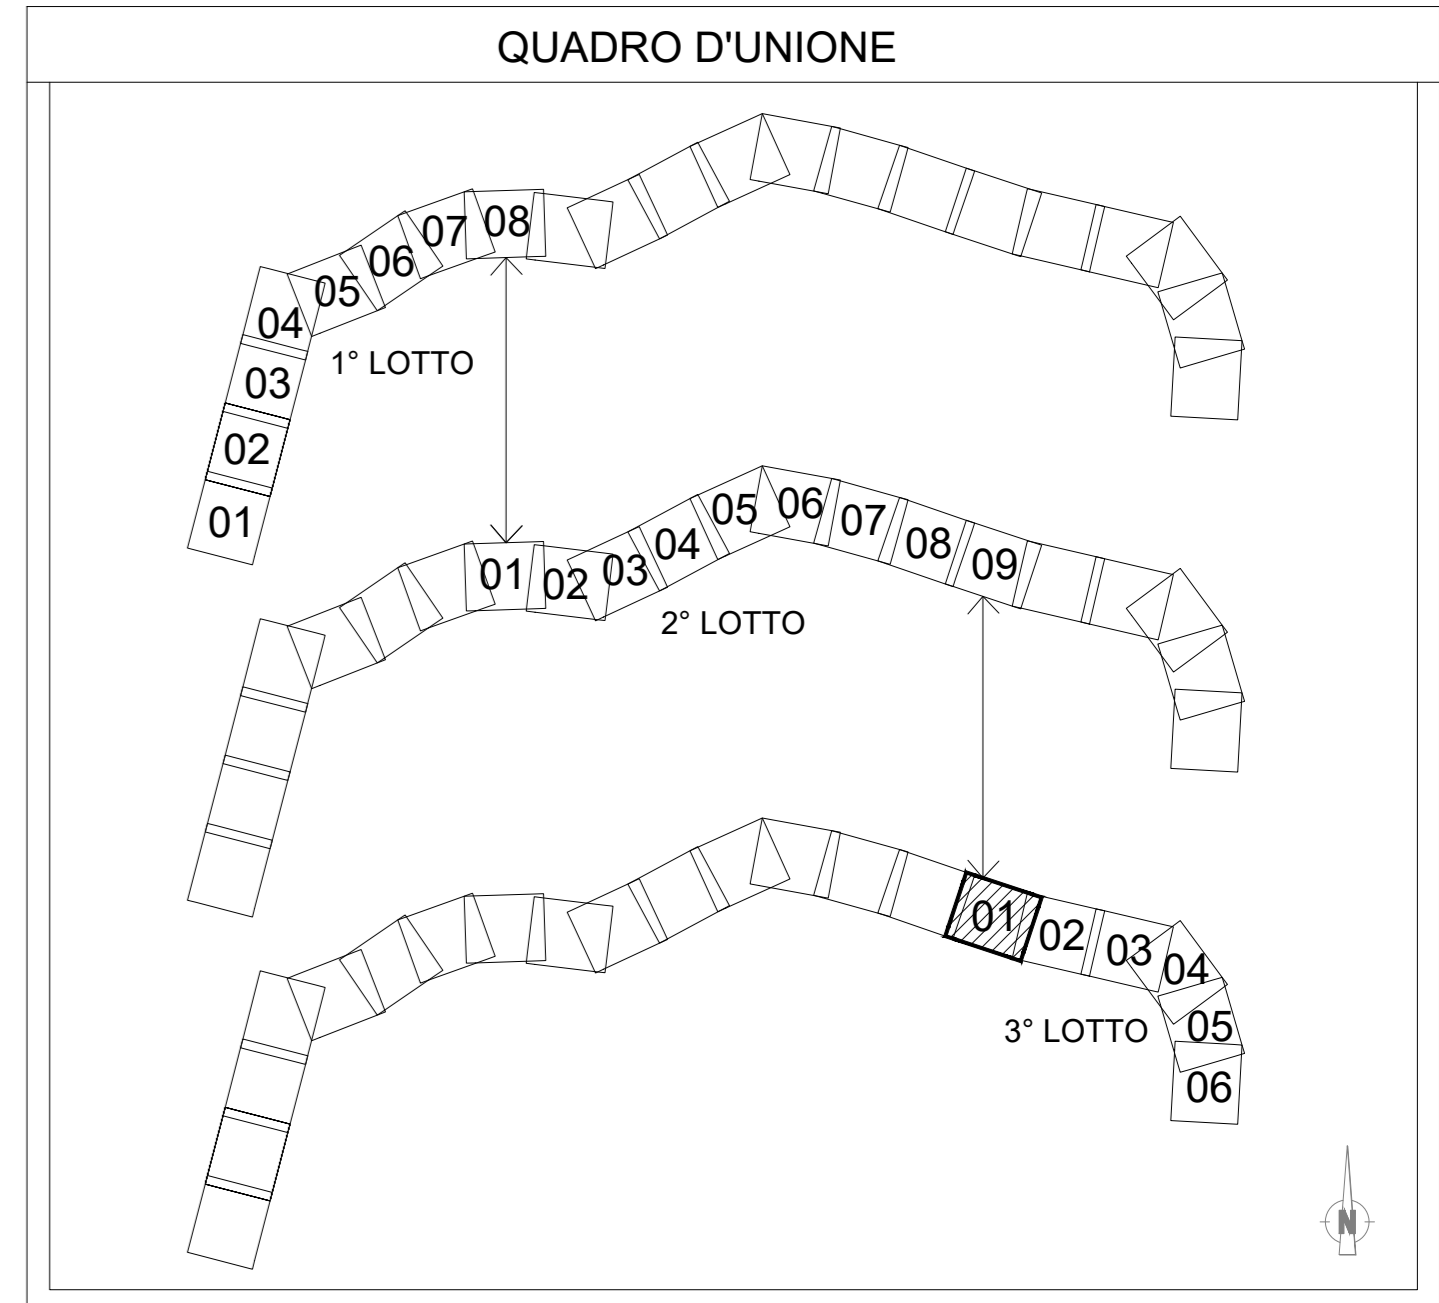

LEGENDA

	EL	Linea elettrica
	TE	Linea telefonica
	GS	Condotta di gas
	AQ	Acquedotto
	FO	Fognatura
	PI	Pubblica illuminazione

Per le indicazioni relative a ciascun pubblico servizio interferito si rimanda allo Schedo di competenza.

NOTE:
 1. Le interferenze con i pubblici servizi sono identificate con riferimento al binario di tracciamento.
 2. Per le interferenze con i pubblici servizi che riguardano la viabilità di progetto l'identificazione viene effettuata con riferimento alla progressiva ferroviaria che individua la viabilità di progetto.

COMMITTENTE: **RFI**
 RETE FERROVIARIA ITALIANA
 GRUPPO FERROVIE DELLO STATO ITALIANE

DIREZIONE LAVORI: **ITALFERR**
 GRUPPO FERROVIE DELLO STATO ITALIANE

APPALTATORE: **TELESE S.p.A.**
 Consorzio Edile Società Costruttrici e Ingegneria Liberatori

PROGETTAZIONE: **Ghella**
 Consorzio di Ingegneria

MANDATARI: **ITINERA**, **SALCEF**
 SACEF GROUP

MANDANTI: **SYSTRA**, **SWS**, **SOTECNI**

IL DIRETTORE DELLA PROGETTAZIONE:

PROGETTO ESECUTIVO

ITINERARIO NAPOLI-BARI
RADDOPPIO TRATTA CANCELLO - BENEVENTO
II LOTTO FUNZIONALE FRASSO TELESINO - VITULANO
3° SUBLOTTO SAN LORENZO - VITULANO

DISEGNO
 INTERFERENZE CON PUBBLICI SERVIZI
 PLANIMETRIA DAL KM 38+400 AL KM 40+100

APPALTATORE:

SCALA: 1:2000

COMMESSA	LOTTO	FASE	ENTE	TIPO DOC.	OPERAZIONE	PROGR.	REV.
IF2R	32	E	ZZ	P6	S10000	001	A

Rev.	Descrizione	Redatto	Data	Verificato	Data	Approvato	Data	Autore/Rev. Data
A	EMISSIONE	F. TRIVACELLI	24/09/2021	G. MANTUACELLI	24/09/2021	A. RECCO	24/09/2021	

File: IF2R.3.2.E.ZZ.P6.SI.00.0.001.A.dwg n. Elab.: