




PROVINCIA : BENEVENTO
 COMUNE : PONTE

PROVINCIA : BENEVENTO
 COMUNE : TORRESCUSO

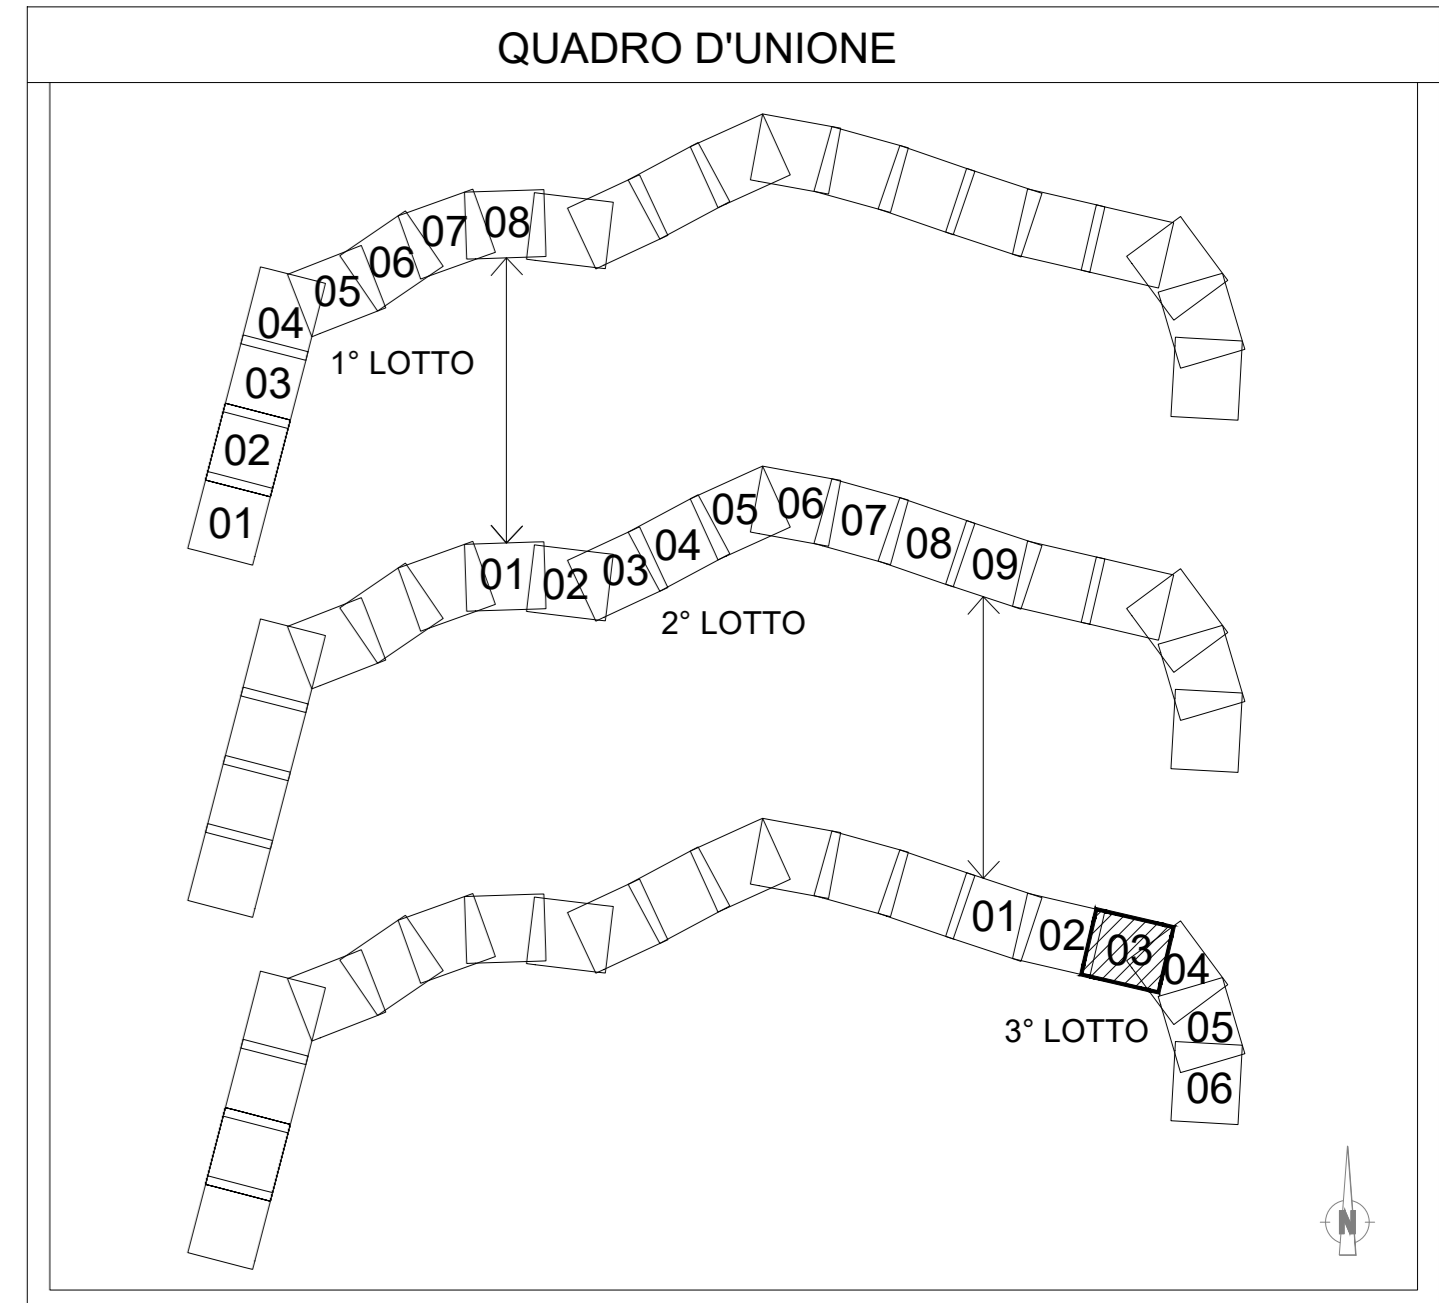

NOTE:
 1. Le interferenze con i pubblici servizi sono identificate con riferimento al binario di tracciamento.
 2. Per le interferenze con i pubblici servizi che riguardano la viabilità di progetto l'identificazione viene effettuata con riferimento alla progressiva ferroviaria che individua la viabilità di progetto.

COMMITTENTE: **RFI** RETE FERROVIARIA ITALIANA GRUPPO FERROVIE DELLO STATO ITALIANE

DIREZIONE LAVORI: **ITALFERR** GRUPPO FERROVIE DELLO STATO ITALIANE

APPALTATORE: **TELESE S.p.A. r.l.** Consorzio Idre Sotile Consorzio a Responsabilità Limitata

PROGETTAZIONE: **Ghella** **ITINERA** **SALCEF** **COGET IMPIANTI**

MANDATARIA: **SYSTRA** MANDANTI: **SWS** **SOTECNI** IL DIRETTORE DELLA PROGETTAZIONE: **Ing. M. FERRONI**

PROGETTO ESECUTIVO

ITINERARIO NAPOLI-BARI
RADDOPPIO TRATTA CANCELLO - BENEVENTO
II LOTTO FUNZIONALE FRASSO TELESINO - VITULANO
3° SUBLOTTO SAN LORENZO - VITULANO

DISEGNO
 INTERFERENZE CON PUBBLICI SERVIZI
 PLANIMETRIA DAL KM 41+600 AL KM 43+300

APPALTATORE: **Ing. M. FERRONI** SCALA: 1:2000

| COMMESSA | LOTTO | FASE | ENTE | TIPO DOC. | OPER./DISCIPLINA | PROGR. | REV. |
|----------|-------|------|------|-----------|------------------|--------|------|
| IF2R | 32 | E | Z2 | P6 | SI10000 | 003 | A |

| Rev. | Descrizione | Redatto | Data | Verificato | Data | Approvato | Data | Autorizzato | Data |
|------|-------------|---------------|------------|-------------|------------|-----------|------------|-------------|------|
| A | EMISIONE | F. TORRESCUSO | 25/09/2021 | G. MANTUANO | 24/09/2021 | A. REZZO | 24/09/2021 | | |

File: IF2R.3.2.E.Z2.P6.SI.00.0.0.003.A.dwg n. Elab.: