




PROVINCIA : **BENEVENTO**
 COMUNE : **TORRECLUSO**

PROVINCIA : **BENEVENTO**
 COMUNE : **BENEVENTO**

PROVINCIA : **BENEVENTO**
 COMUNE : **TORRECLUSO**

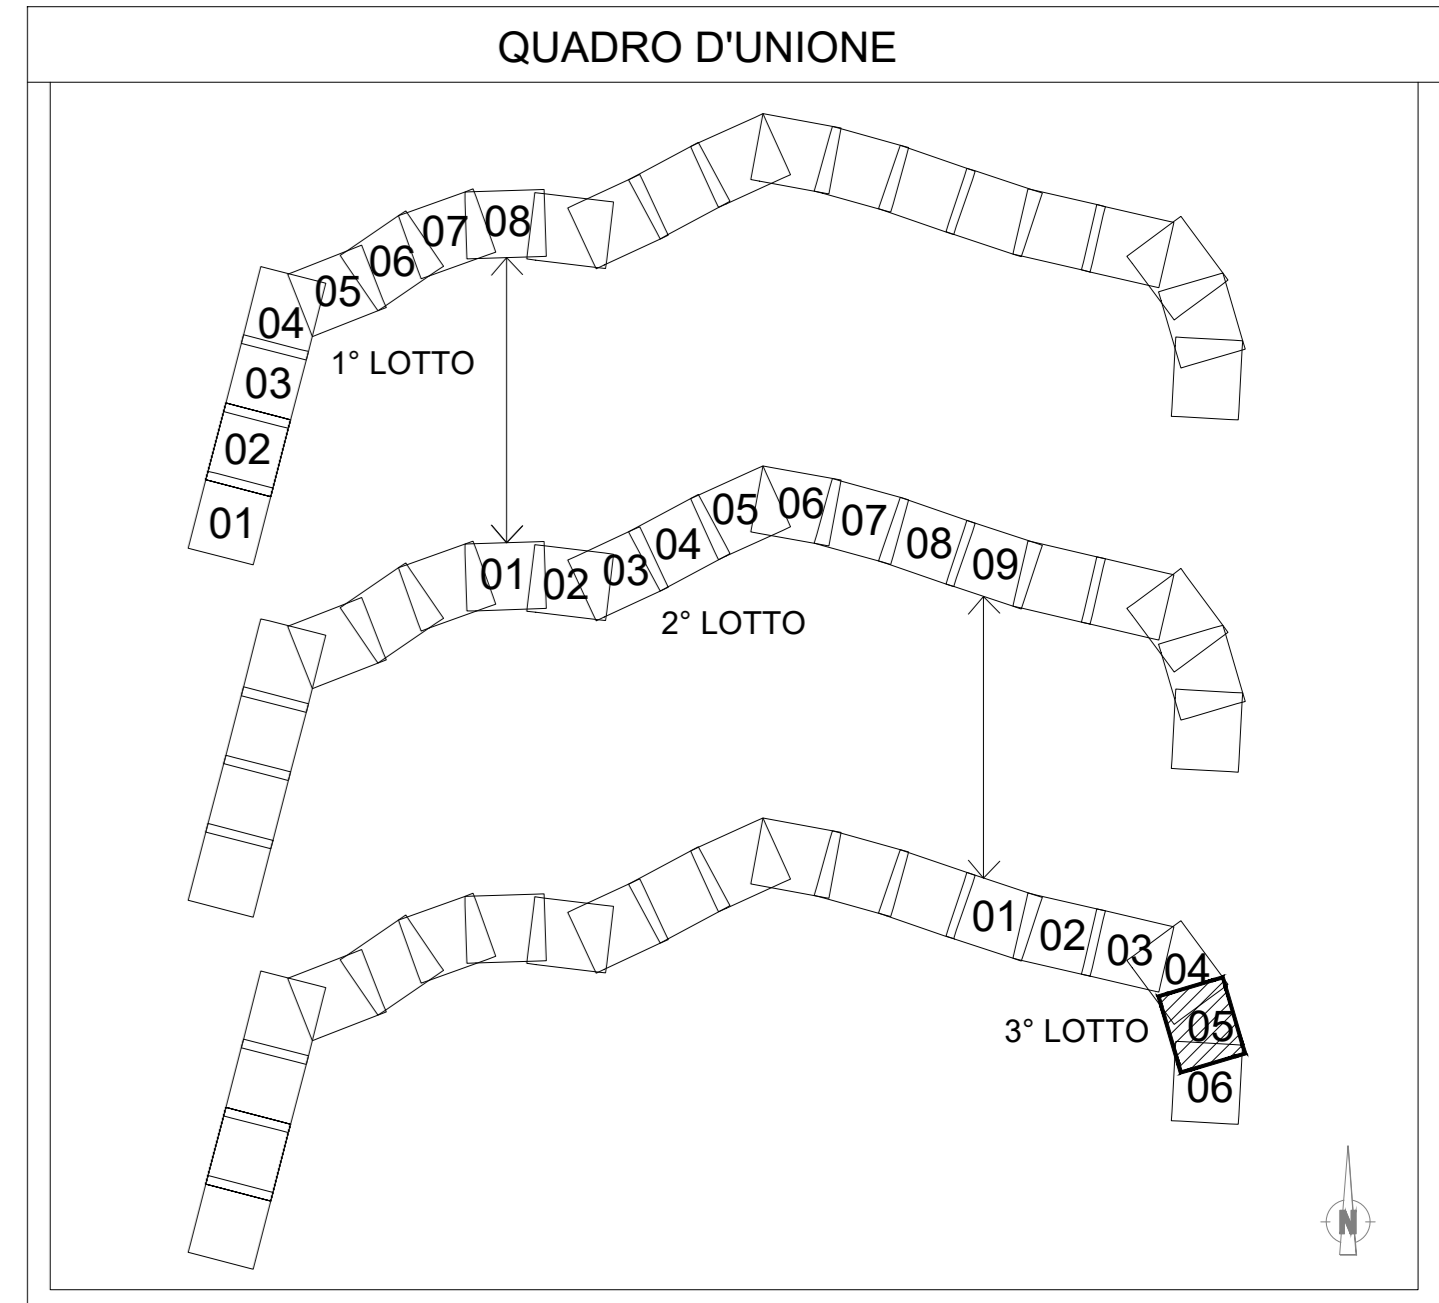

LEGENDA

—	EL	Linea elettrica
—	TE	Linea telefonica
—	GS	Condotta di gas
—	AQ	Acquedotto
—	FO	Fognatura
—	PI	Pubblica illuminazione

Per le indicazioni relative a ciascun pubblico servizio interferito si rimanda allo Schedo di competenza.

- NOTE:**
- Le interferenze con i pubblici servizi sono identificate con riferimento al binario di tracciamento.
 - Per le interferenze con i pubblici servizi che riguardano la visibilità di progetto l'identificazione viene effettuata con riferimento alla progressiva ferroviaria che individua la visibilità di progetto.

COMMITTENTE: **RFI RETE FERROVIARIA ITALIANA GRUPPO FERROVIE DELLO STATO ITALIANE**

DIREZIONE LAVORI: **ITALFERR GRUPPO FERROVIE DELLO STATO ITALIANE**

APPALTATORE: **TELESE S.p.A. r.l.**
 Consorzio Edile Società Consorzio a Responsabilità Limitata

GHELLA, ITINERA, SALCEF, COGET IMPIANTI

PROGETTAZIONE: **SYSTRA**

MANDATARI: **SWS, SOTECNI**

IL DIRETTORE DELLA PROGETTAZIONE: **PIRILLO**

PROGETTO ESECUTIVO

ITINERARIO NAPOLI-BARI RADDOPPIO TRATTA CANCELLO - BENEVENTO II LOTTO FUNZIONALE FRASSO TELESINO - VITULANO 3° SUBLOTTO SAN LORENZO - VITULANO

DISEGNO

INTERFERENZE CON PUBBLICI SERVIZI

PLANIMETRIA DAL KM 44+300 AL KM 45+900

APPALTATORE: IL DIRETTORE TECNICO <i>[Signature]</i>	SCALA: 1:2000						
COMMESSA: IF2R	LOTTO: 32	FASE: E	ENTE: ZZ	TIPO DOC.: P6	OPERADISCIPLINA: S10000	PROGR.: 005	REV.: A
Rev.	Descrizione	Redatto F. TRIVINELLI	Data 25/09/2021	Verificato S. MANTOVANI	Data 24/09/2021	Approvato A. REZZO	Data 24/09/2021
A	EMISSIONE						