


QUADRO D'UNIONE

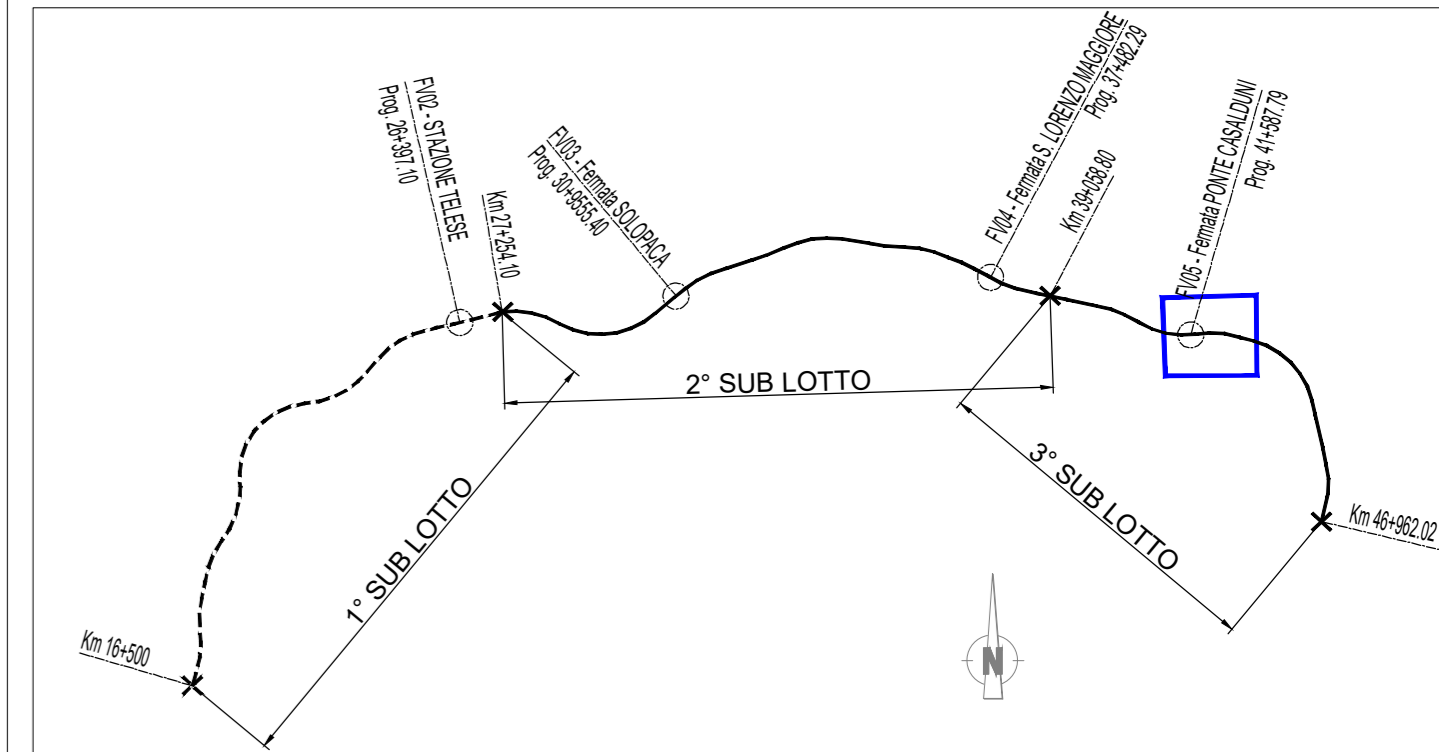

LEGGENDA

SIMBOLO	DESCRIZIONE
[Red Box]	AREE DI LAVORO
[Green Line]	VIABILITA' IN ESERCIZIO
[Purple Line]	VIABILITA' IN ESERCIZIO SU AREA DI LAVORO
[Red Line]	CORPO RILEVATO FERROVIARIO IN ESECUZIONE
[Grey Line]	CORPO RILEVATO FERROVIARIO COMPLETATO
[Yellow Dashed Line]	BARRIERA NEW JERSEY

COMMITTENTE: **RFI** RETE FERROVIARIA ITALIANA GRUPPO FERROVIE DELLO STATO ITALIANO

DIREZIONE LAVORI: **ITALFERR** GRUPPO FERROVIE DELLO STATO ITALIANO

APPALTATORE: **TELESE S.p.A.** Consorzio Telenet Società Consortile a Responsabilità Limitata

PROGETTAZIONE: **Ghella** **ITINERA** **SALCEF** **COGET IMPIANTI**

MANDATARIA: **SYSTRA** **SWS** **SOTECNI** ING. V. LAZZARO

PROGETTO ESECUTIVO: **ITINERARIO NAPOLI-BARI RADDOPPIO TRATTA CANCELLO - BENEVENTO II LOTTO FUNZIONALE FRASSO TELESINO - VITULANO 3° SUBLOTTO SAN LORENZO - VITULANO**

DISEGNO: **CANTIERIZZAZIONE**

CANTIERIZZAZIONE VIABILITA' NV28

APPALTATORE: IL DIRETTORE TECNICO <i>[Signature]</i>	SCALA: 1:1000
COMMESSA: IF2R	LOTTO: 32
FASE: E	ENTE: Z2
TIPO DOC.: P7	OPERAZIONE: CA0000
PROGR.: 003	REV.: A
Descrizione: EMISSIONE	Redatto: N. TARELLI 20/05/21
	Verificato: G. CLAUSSER 20/05/21
	Approvato: M. ALDI 30/05/21