




CANTIERE DT2L3-CG3L3
SCALA 1:500
PLANIMETRIA

CANTIERE: CG3L3
AREA: 4640 m²
OPERA: Scavo GN Reventa

CANTIERE: DT2L3
AREA: 24190 m²
OPERA: Galleria Naturale "Reventa"

QUADRO D'UNIONE

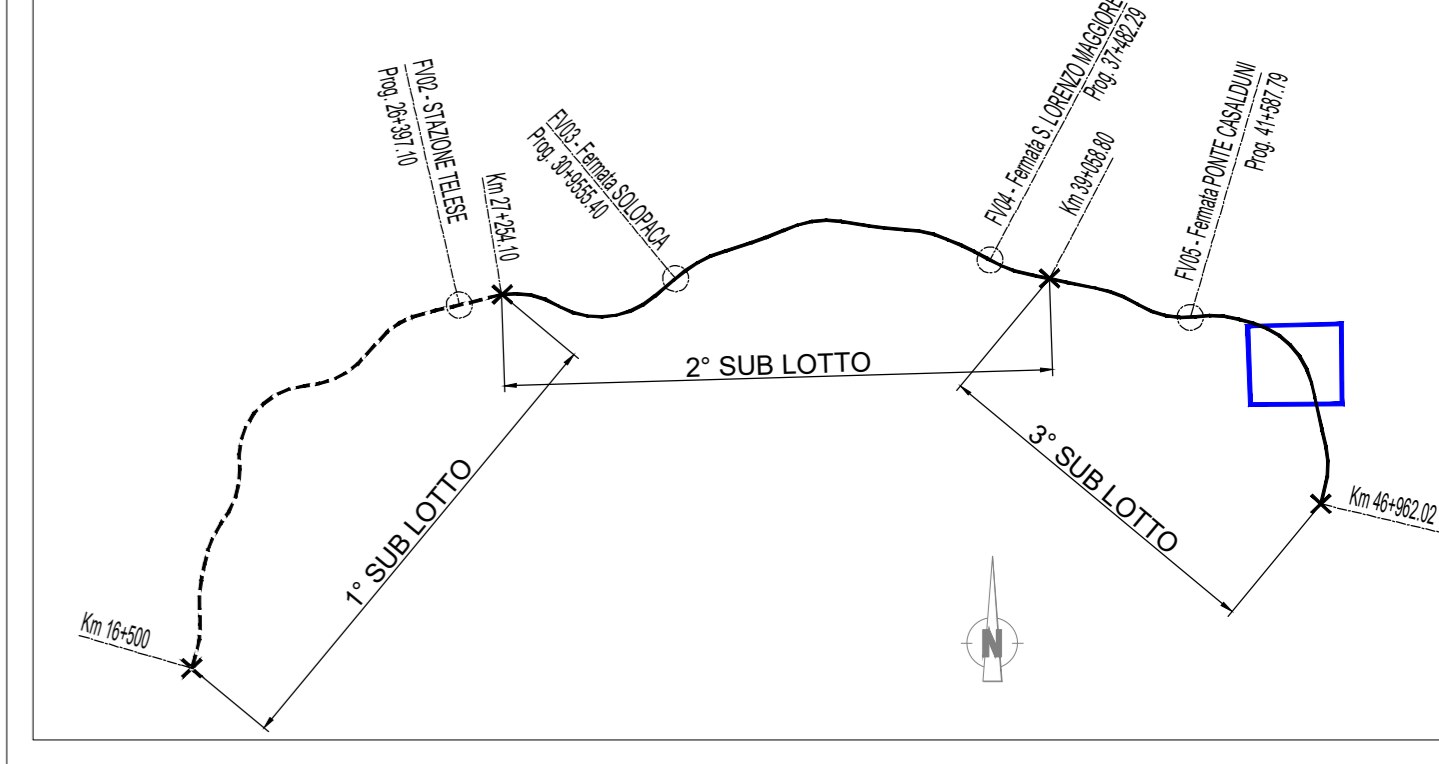

LEGENDA

AREA DI CANTIERE DI RIFERIMENTO
Ubicazione area di occupazione temporanea

SIMBOLO	DESCRIZIONE
[Brown box]	CB - CANTIERE BASE
[Green box]	CO - CANTIERE OPERATIVO
[Purple box]	CG - CANTIERE OPERATIVO GALLERIA
[Red box]	DT - DEPOSITO TEMPORANEO
[Blue box]	AR - AREA TECNICA
[Blue box]	AS - AREA DI STOCCAGGIO
[Yellow hatched box]	FABBRICATI DA DEMOLIRE
[Brown hatched box]	NUOVA PISTA DI CANTIERE
[Pink hatched box]	PISTA DI CANTIERE SU STRADE ESISTENTI
[Green line]	VIABILITA' ESISTENTE
[Dashed line]	TRACCIATO DI PROGETTO
[Yellow hatched box]	DEVIZIONE VIABILITA' ESISTENTE PROPOSTA
[Pink hatched box]	AREE DI LAVORO

[Red arrow]	ACCESSO CARRABILE
[Green arrow]	ACCESSO PEDONALE
[Purple hatched box]	BARRIERE ANTIRUMORE
[Red dashed line]	RECINZIONE IN LAMIERA
[Blue dashed line]	RECINZIONE AREA LOGISTICA CON NEW-YERSEY
[Blue dashed line]	RECINZIONE IN PLASTICA STAMPATA H=1.20
[Blue dashed line]	RECINZIONE IN RETE ELETTRISALDATA SU NEW JERSEY
[Red dashed line]	RECINZIONE STACCONATA
[Blue dashed line]	RECINZIONE IN RETE ELETTRISALDATA
[Dashed line]	PERCORSO PEDONALE
[Green line]	VIABILITA' DI CANTIERE
[Blue circle]	TORRE FARO

COMMITTENTE: **RFI** RETE FERROVIARIA ITALIANA GRUPPO FERROVIE DELLO STATO ITALIANO

DIREZIONE LAVORI: **ITALFERR** GRUPPO FERROVIE DELLO STATO ITALIANO

APPALTATORE: **TELESE S.p.A. r.l.**
Consorzio Telese Società Consortile a Responsabilità Limitata

PROGETTAZIONE: **Ghella** **ITINERA** **SALCEF** **COGET IMPIANTI**

MANDATARIA: **SYSTRA** MANDANTI: **SWS** **SOTECNI** IL DIRETTORE DELLA PROGETTAZIONE: **Ing. L. LAVORO**

PROGETTO ESECUTIVO

ITINERARIO NAPOLI-BARI RADDOPPIO TRATTA CANCELLO - BENEVENTO II LOTTO FUNZIONALE FRASSO TELESINO - VITULANO 3° SUBLOTTO SAN LORENZO - VITULANO

CANTIERIZZAZIONE CA06A - GALLERIA REVENTA - IMBOCCO LATO CANCELLO

Planimetria lay-out DT2L3-CG3L3 FASE 2

APPALTATORE: **Ing. M. FERRARI** SCALA: 1:500

COMMESSA	LOTTO	FASE	ENTE	TIPO DOC.	OPERAI/DISCIPLINA	PROGR.	REV.
IF2R	3.2	E	ZI	P8	CA06A0	002	A

Rev. Descrizione: A EMISSIONE N. TABELLE 26/09/2021 D. CLASSIF. 30/09/2021 MANUT. 30/09/2021

File: IF2R.3.2.E.ZI.P8.CA.06.A.0.002.A.dwg n. Elab.: