


CANTIERE: CO1L3
 AREA: 13077.5 m²
 OPERA: Cantiere Operativo lotto 3

CANTIERE CO1L3
 SCALA 1:500
 PLANIMETRIA

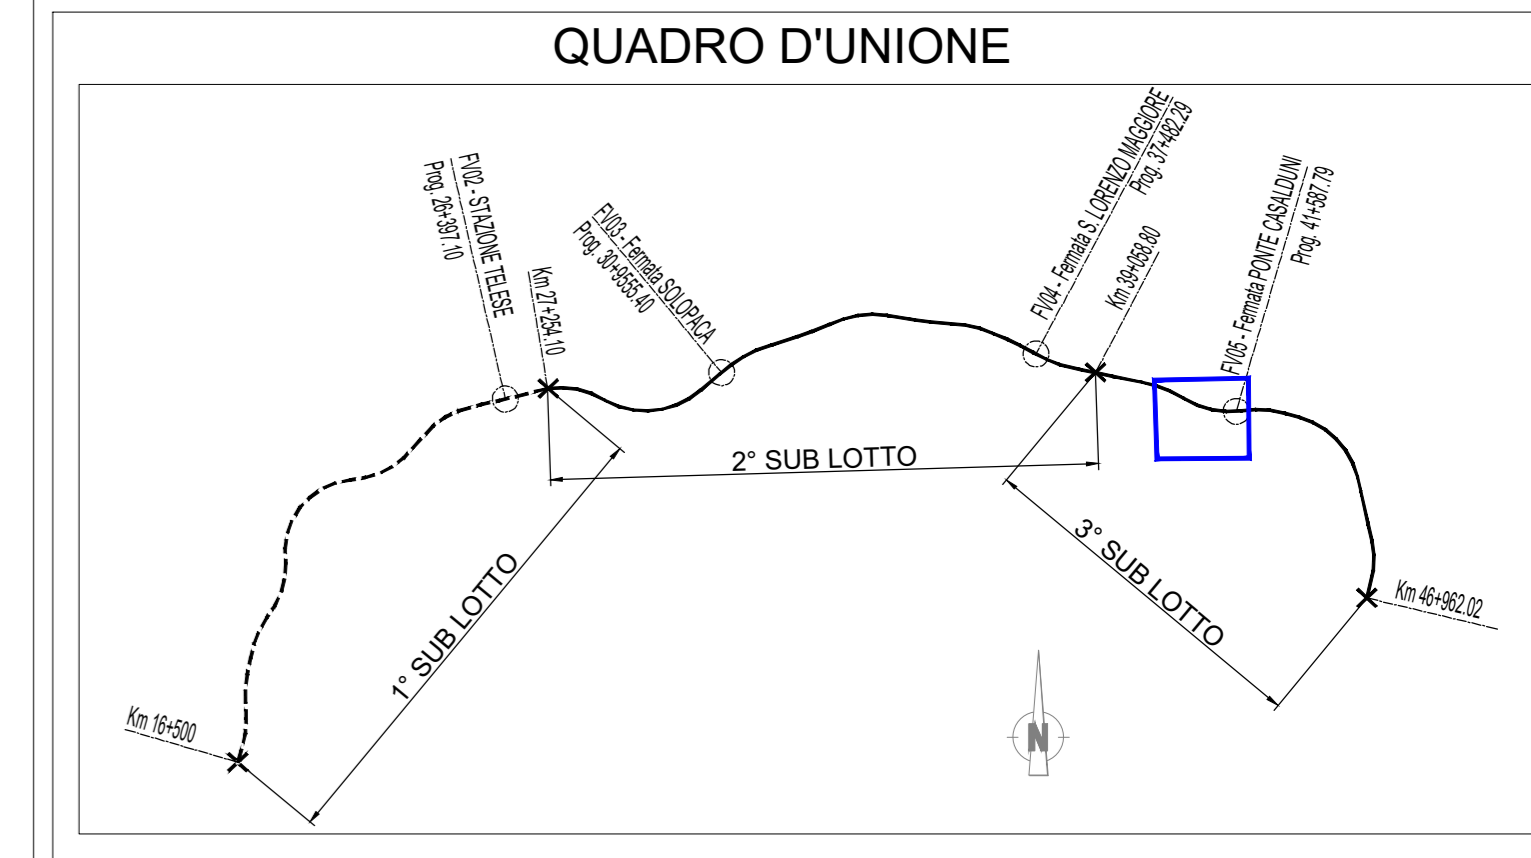

LEGENDA

AREA DI CANTIERE DI RIFERIMENTO
 Ubicazione area di occupazione temporanea

SIMBOLO	DESCRIZIONE
[Orange Box]	CB - CANTIERE BASE
[Green Box]	CO - CANTIERE OPERATIVO
[Purple Box]	CG - CANTIERE OPERATIVO GALLERIA
[Brown Box]	DT - DEPOSITO TEMPORANEO
[Red Box]	AT - AREA TECNICA
[Blue Box]	AR - CANTIERE ARMAMENTO
[Yellow Box]	AS - AREA DI STOCCAGGIO
[Hatched Box]	FABBRICATI DA DEMOLIRE
[Dashed Line]	NUOVA PISTA DI CANTIERE
[Pink Box]	PISTA DI CANTIERE SU STRADE ESISTENTI
[Green Line]	VIABILITA' ESISTENTE
[Dashed Line]	TRACCIATO DI PROGETTO
[Yellow Line]	DEVIAZIONE VIABILITA' ESISTENTE PROPOSTA
[Pink Area]	AREE DI LAVORO

[Red Arrow]	ACCESSO CARRABILE
[Green Arrow]	ACCESSO PEDONALE
[Purple Line]	BARRIERE ANTIRUMORE
[Orange Dashed]	RECINZIONE IN LAMIERA
[Blue Dashed]	RECINZIONE AREA LOGISTICA CON NEW-YERSEY
[Blue Dashed]	RECINZIONE IN PLASTICA STAMPATA H=1.20
[Blue Dashed]	RECINZIONE IN RETE ELETTROSALDATA SU NEW JERSEY
[Red Dashed]	RECINZIONE STACCONATA
[Yellow Dashed]	RECINZIONE IN RETE ELETTROSALDATA
[Dashed Line]	PERCORSO PEDONALE
[Green Line]	VIABILITA' DI CANTIERE
[Blue Circle]	TORRE FARO

COMMITTENTE: **RFI** RETE FERROVIARIA ITALIANA GRUPPO FERROVIE DELLO STATO ITALIANE

DIREZIONE LAVORI: **ITALFERR** GRUPPO FERROVIE DELLO STATO ITALIANE

APPALTATORE: **TELESE S.p.A.** Consorzio Teleni Società Consorzio a Responsabilità Limitata

PROGETTAZIONE: **Ghella** Consorzio di Società, **ITINERA**, **SALCEF** CONSTRUCTION, **COGET IMPIANTI**

MANDATARI: **SYSTRA**, **SWS**, **SOTECNI**

IL DIRETTORE DELLA PROGETTAZIONE: **Ing. L. LACORNO**

PROGETTO ESECUTIVO

ITINERARIO NAPOLI-BARI RADDOPPIO TRATTA CANCELLO - BENEVENTO II LOTTO FUNZIONALE FRASSO TELESINO - VITULANO 3° SUBLOTTO SAN LORENZO - VITULANO

DISEGNO: CANTIERIZZAZIONE
 CA18 - CANTIERE BASE CB1L3 - CANTIERE OPERATIVO CO1L3

Planimetria lay-out di cantiere CO1L3

APPALTATORE: **Ing. M. FERRARI**

SCALA: 1:500

Rev.	Descrizione	Redatto	Data	Verificato	Data	Approvato	Data
A	EMISSIONE	N. TAMBRELLI	26/09/2021	D. CLAUDELLI	30/09/2021	M. ALTO	30/09/2021

File: IF2R.3.2.E.ZZ.P8.CA.18.0.0.002 A.dwg