




MOD.A Siepe mista  
158 mq a dimora n.25 arbusti

MOD.C Fasce e macchie arbustive  
1406 mq a dimora n.53 arbusti

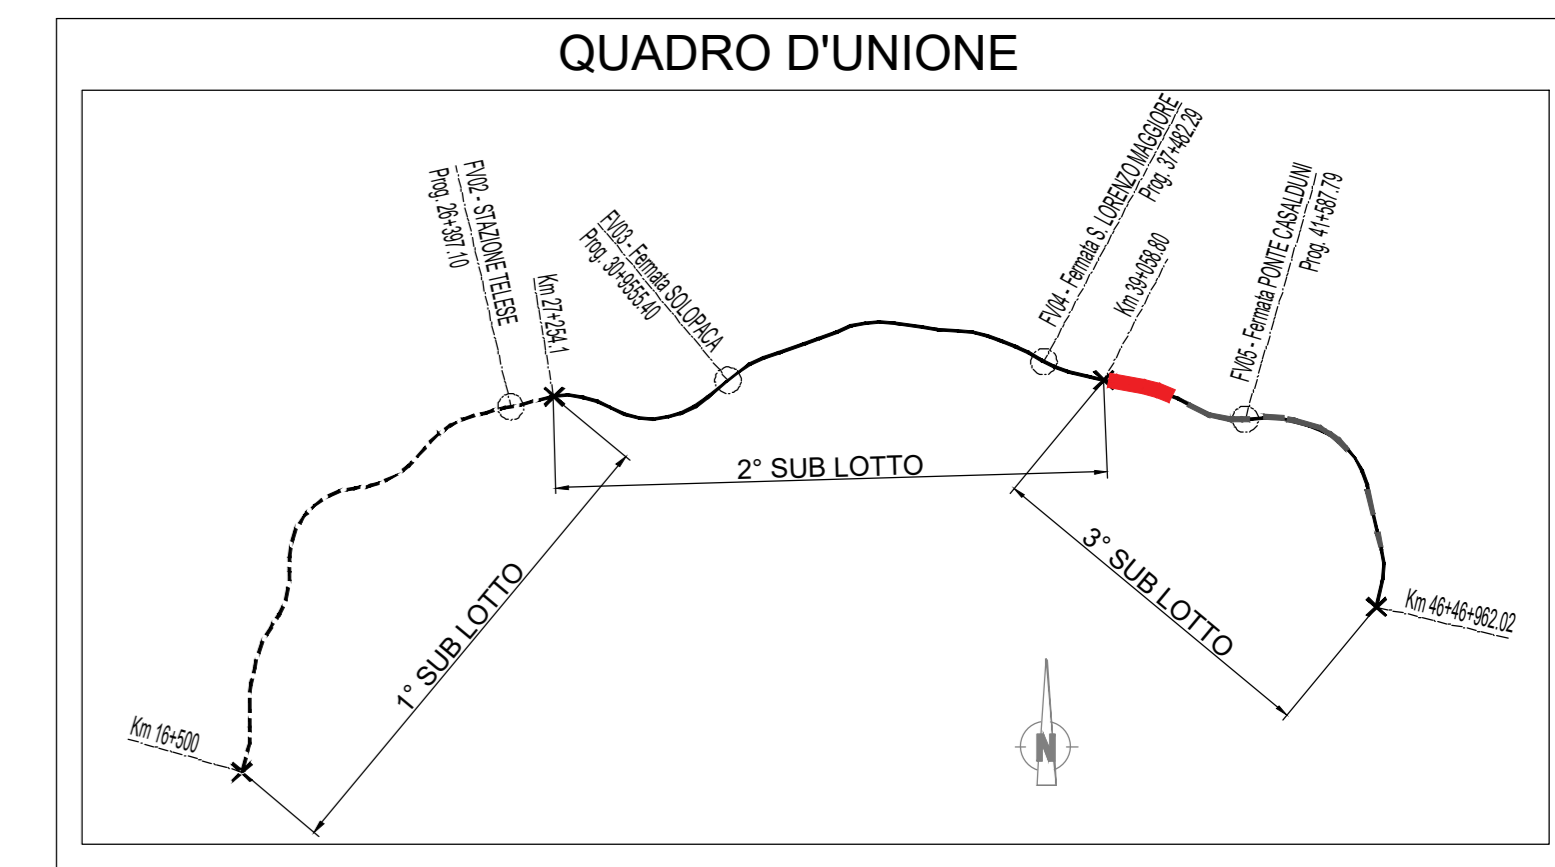

**LEGENDA**

— CONFINO PROVINCIA

— CONFINO COMUNALE

▬ TRACCIATO DI PROGETTO



TIPOLOGIE DI IMPIANTO	PATTERN D'IMPIANTO	TIPOLOGIE DI IMPIANTO	PATTERN D'IMPIANTO
MOD A Siepe mista	[Pattern A]	MOD G1 Rinaturazione imbocchi in galleria	[Pattern G1]
MOD B Filari alberati	[Pattern B]	MOD G2 Rinaturazione imbocchi in galleria	[Pattern G2]
MOD C Fasce e macchie arbustive	[Pattern C]	Idrosemina	[Pattern I]
MOD D Fasce o macchie arbustive e arboree	[Pattern D]	Ripristino aree di cantiere	[Pattern R]
MOD E Fasce o macchie arbustive e arboree (prevalenza prato)	[Pattern E]		
MOD F Sistemazione vegetazione spondale	[Pattern F]		

**NORME PER LA SICUREZZA FERROVIARIA**

- Impianti a distanza minima di 6 mt dalla più vicina rotaia.
- Distanza minima di 2 mt dal ciglio di rilevati e trincee (per H<4 mt).
- Impianto a distanza minima pari all'altezza massima dell'essenza più 2 mt per tipologie a raso o in viadotto (per H<4 mt).
- Impianto a distanza minima pari a 50 mt dalla più vicina rotaia per i boschi in corrispondenza di tutte le tipologie di opere.


**NORME PER LA SICUREZZA NUOVO CODICE DELLA STRADA**

- Per gli alberi la distanza non può essere inferiore alla massima altezza raggiungibile per ciascun tipo di essenza a completamento del ciclo vegetativo e comunque non inferiore a 6 mt; per le siepi vive, anche carattere stagionale, tenute ad altezza non superiore ad 1 mt, la distanza non può essere inferiore ad 1 mt.
- Per le siepi vive o piantagioni di altezza superiore ad 1 mt sul terreno la distanza non può essere inferiore a 3 mt.

**NORME PER I DIRITTI DI PROPRIETA'**

- Alberi ad alto fusto, intesi come individui il cui fusto, semplice o diviso in rami sorge ad altezza notevole: distanza minima di 3 mt.
- Alberi di non alto fusto, intesi come individui il cui fusto, sorto ad altezza superiore ai 3 mt, si diffonde in rami: distanza minima di 1,5 mt.
- Siepi trattate a ceduo: distanza minima 1 mt.
- Siepi di Robinia: distanza minima 2 mt.
- Viti, arbusti e siepi, divisi dai precedenti e fruttiferi alti meno di 2,5 mt: distanza minima di 0,5 mt.

MODULO A - SIEPE MISTA  
Scala 1:250

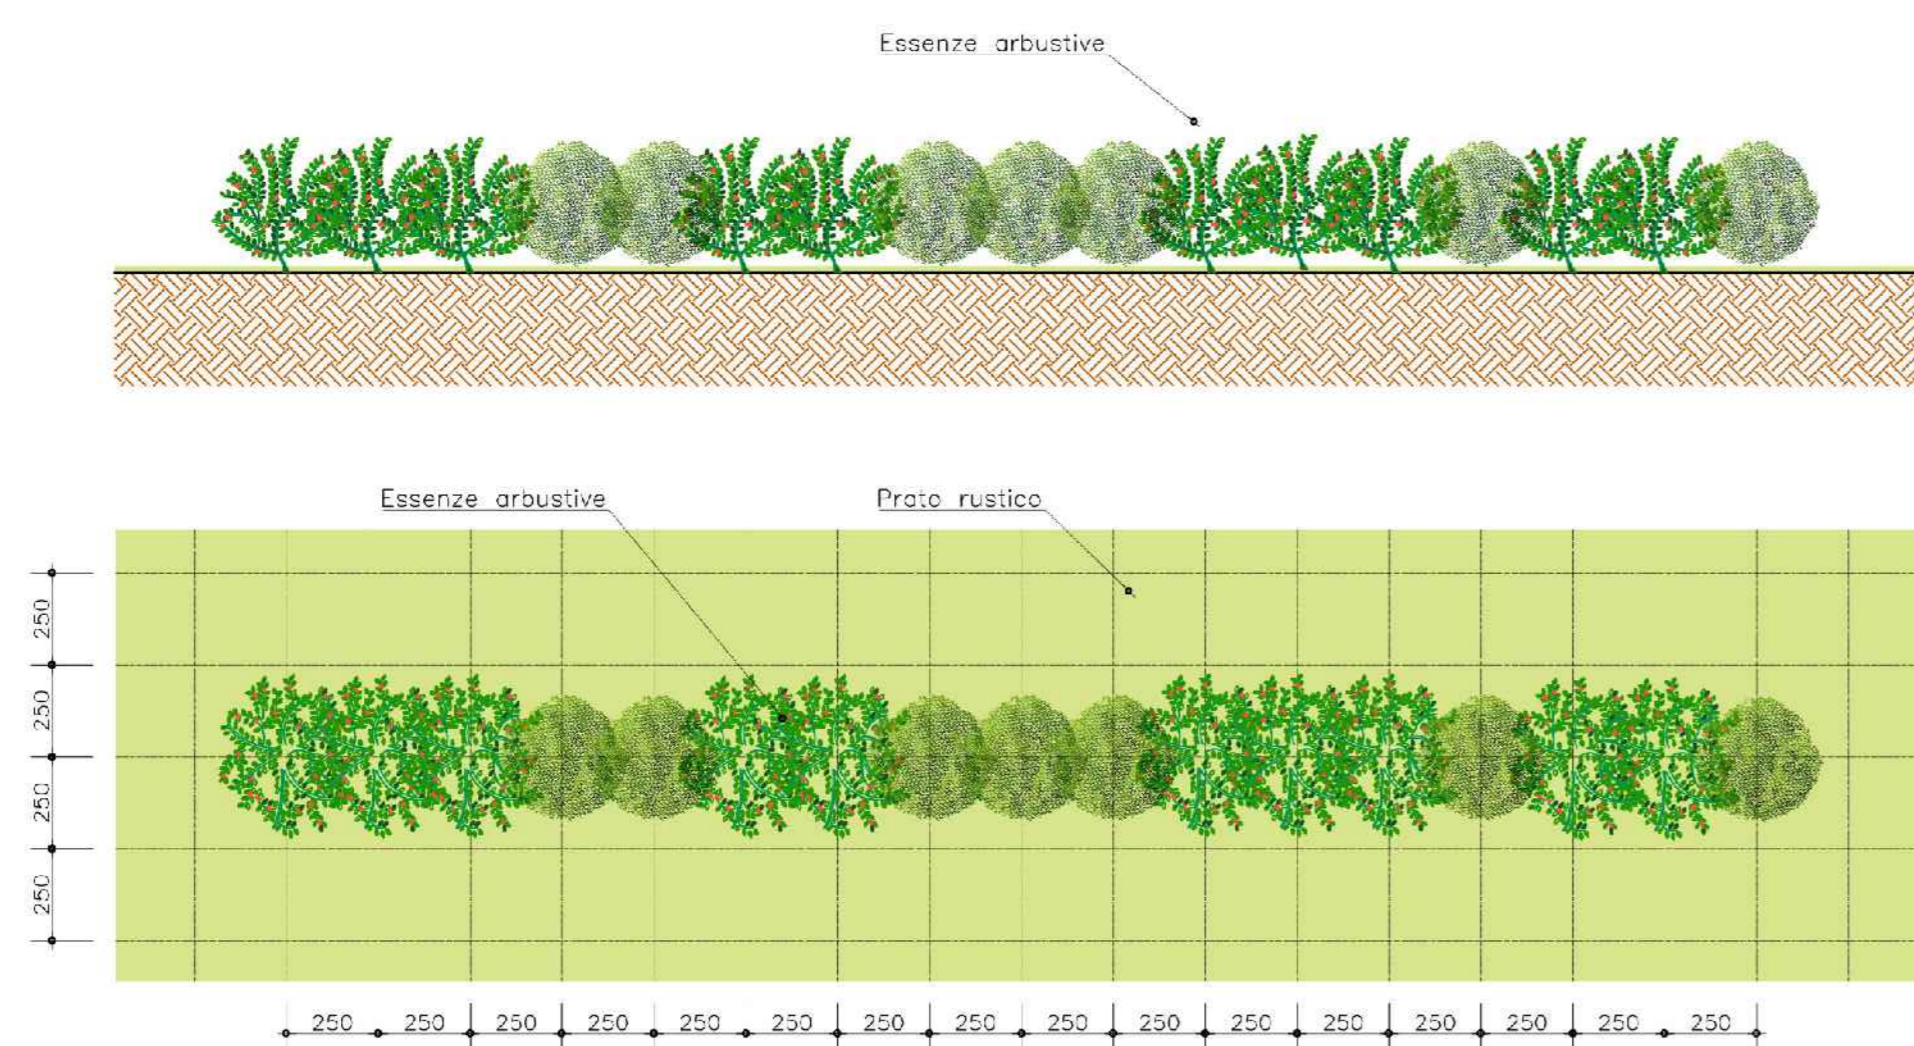

SIEPE MISTA			
ARBUSTIVE	NOME LATINO	NOME VOLGARE	SESTO
	Pistacia lentiscus	Lentisco	2,5x2,5
	Phyllirea latifolia	Ilatro	2,5x2,5
	Rosa sempervivens	Rosa	2,5x2,5

MODULO A - Siepe Mista  
piante di altezza compresa tra 0,4m e 0,8m con età minima di 2 anni.  
Essenze:  
- Pistacia lentisculus  
- Rosa sempervivens  
- Phyllirea latifolia  
a dimora n°17 arbusti ogni 100 mq

MODULO C - FASCE O MACCHIE ARBUSTIVE  
Scala 1:200



FASCE O MACCHIE ARBUSTIVE			
ARBUSTIVE	NOME LATINO	NOME VOLGARE	SESTO
	Arbutus unedo	Corbezzolo	2,5x2,5
	Phyllirea media	Ilatro	2,5x2,5
	Rhamnus alaternus	Alaterno	2,5x2,5
	Viburnum tinus	Viburno	2,5x2,5

MODULO C - Fasce o macchie arbustive  
piante di altezza compresa tra 0,6m e 0,8m con età minima di 2 anni  
essenze:  
- Arbutus unedo  
- Phyllirea media  
- Rhamnus alaternus  
- Viburnum tinus  
n°24 arbusti ogni 1.000 mq

COMMITTENTE: **RFI** RETE FERROVIARIA ITALIANA GRUPPO FERROVIE DELLO STATO ITALIANE

DIREZIONE LAVORI: **ITALFERR** GRUPPO FERROVIE DELLO STATO ITALIANE

APPALTATORE: **TELESE S.p.A.** Consorzio Telese-Baroli Consorzio e Soggetti Affiliati

PROGETTAZIONE: **Ghella** CONSULTING ENGINEERING, **ITINERA**, **SALCEF GROUP**, **SALCEF**, **COGET IMPIANTI**

MANDATARIA: **SYSTRA** MANDANTI: **SWS**, **SOTECNI** IL DIRETTORE DELLA PROGETTAZIONE: **Ing. LAJORDO**

**PROGETTO ESECUTIVO**

**ITINERARIO NAPOLI-BARI RADDOPPIO TRATTA CANCELLO - BENEVENTO II LOTTO FUNZIONALE FRASSO TELESINO - VITULANO 3° SUBLOTTO SAN LORENZO - VITULANO**

DISEGNO  
PROGETTO DELLE OPERE A VERDE E DI INSERIMENTO AMBIENTALE  
Intervento di mitigazione IA27. Planimetria di dettaglio - tav. 2 di 2

APPALTATORE: **Ing. M. LAJORDO** SCALA: 1:500

COMMESSA	LOTTO	FASE	ENTE	TIPO DOC.	OPERA/DISCIPLINA	PROGR.	REV.
IF2R	3.2	E	ZI	P8	IA0000	002	B

Rev.	Descrizione	Redatto	Verificato	Approvato	Data
A	EMISSIONE	P.BIGHEL	D.CLAUSER	MANUTI	30/09/2021
B	REVISIONE A SEGUITO REV.	P.BIGHEL	D.CLAUSER	MANUTI	30/10/2021

File: IF2R.3.2.E.ZZ.P8.IA.00.0.002.B.dwg