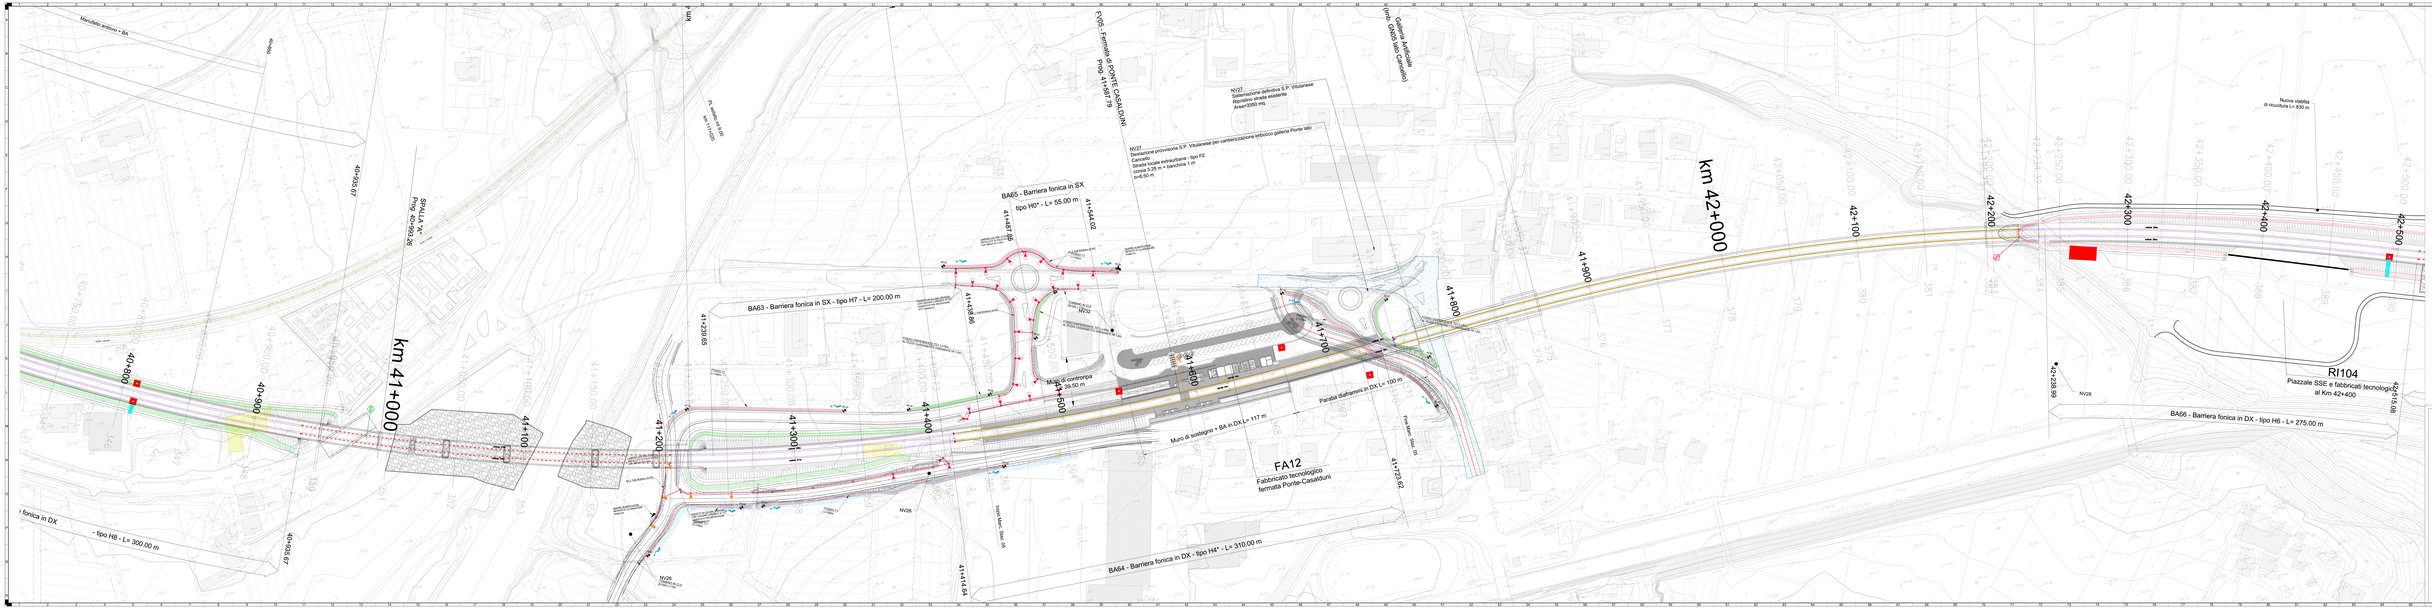
km 41+000
km 42+000
FA12
Fabbricato tecnologico
fermata Ponte-Casaluni
RI104
Piazzale SSE e fabbricati tecnologici
al Km 42+400
BA63 - Barriera fonica in SX - tipo H7 - L= 200.00 m
BA65 - Barriera fonica in SX
tipo H0* - L= 55.00 m
BA64 - Barriera fonica in DX - tipo H4* - L= 310.00 m
BA66 - Barriera fonica in DX - tipo H6 - L= 275.00 m
- tipo H8 - L= 300.00 m
Muro di sostegno = BA in DX L= 117 m
Piastra Stallanemi in DX L= 150 m
Nuova viabilità
di ricucitura L= 630 m
Galleria Artificiale
km. 0+000 lato Carsoli
FV05 - Fermata di PONTE CASALDUNI
Prog. 41+427.79
Manufatto antisismico + BA
SS17 "Tratturo"
Prog. 40+984.36
40+400
40+500
40+600
40+700
40+800
40+900
41+000
41+100
41+200
41+300
41+400
41+500
41+600
41+700
41+800
41+900
42+000
42+100
42+200
42+300
42+400
42+500
41+229.65
41+487.69
41+544.02
41+638.86
41+723.62
41+814.64
42+225.66
42+416.68
NV26
NV27
NV28
NV29
Area di controrpa
L= 59.50 m
Area sosta
Area sosta
Area sosta