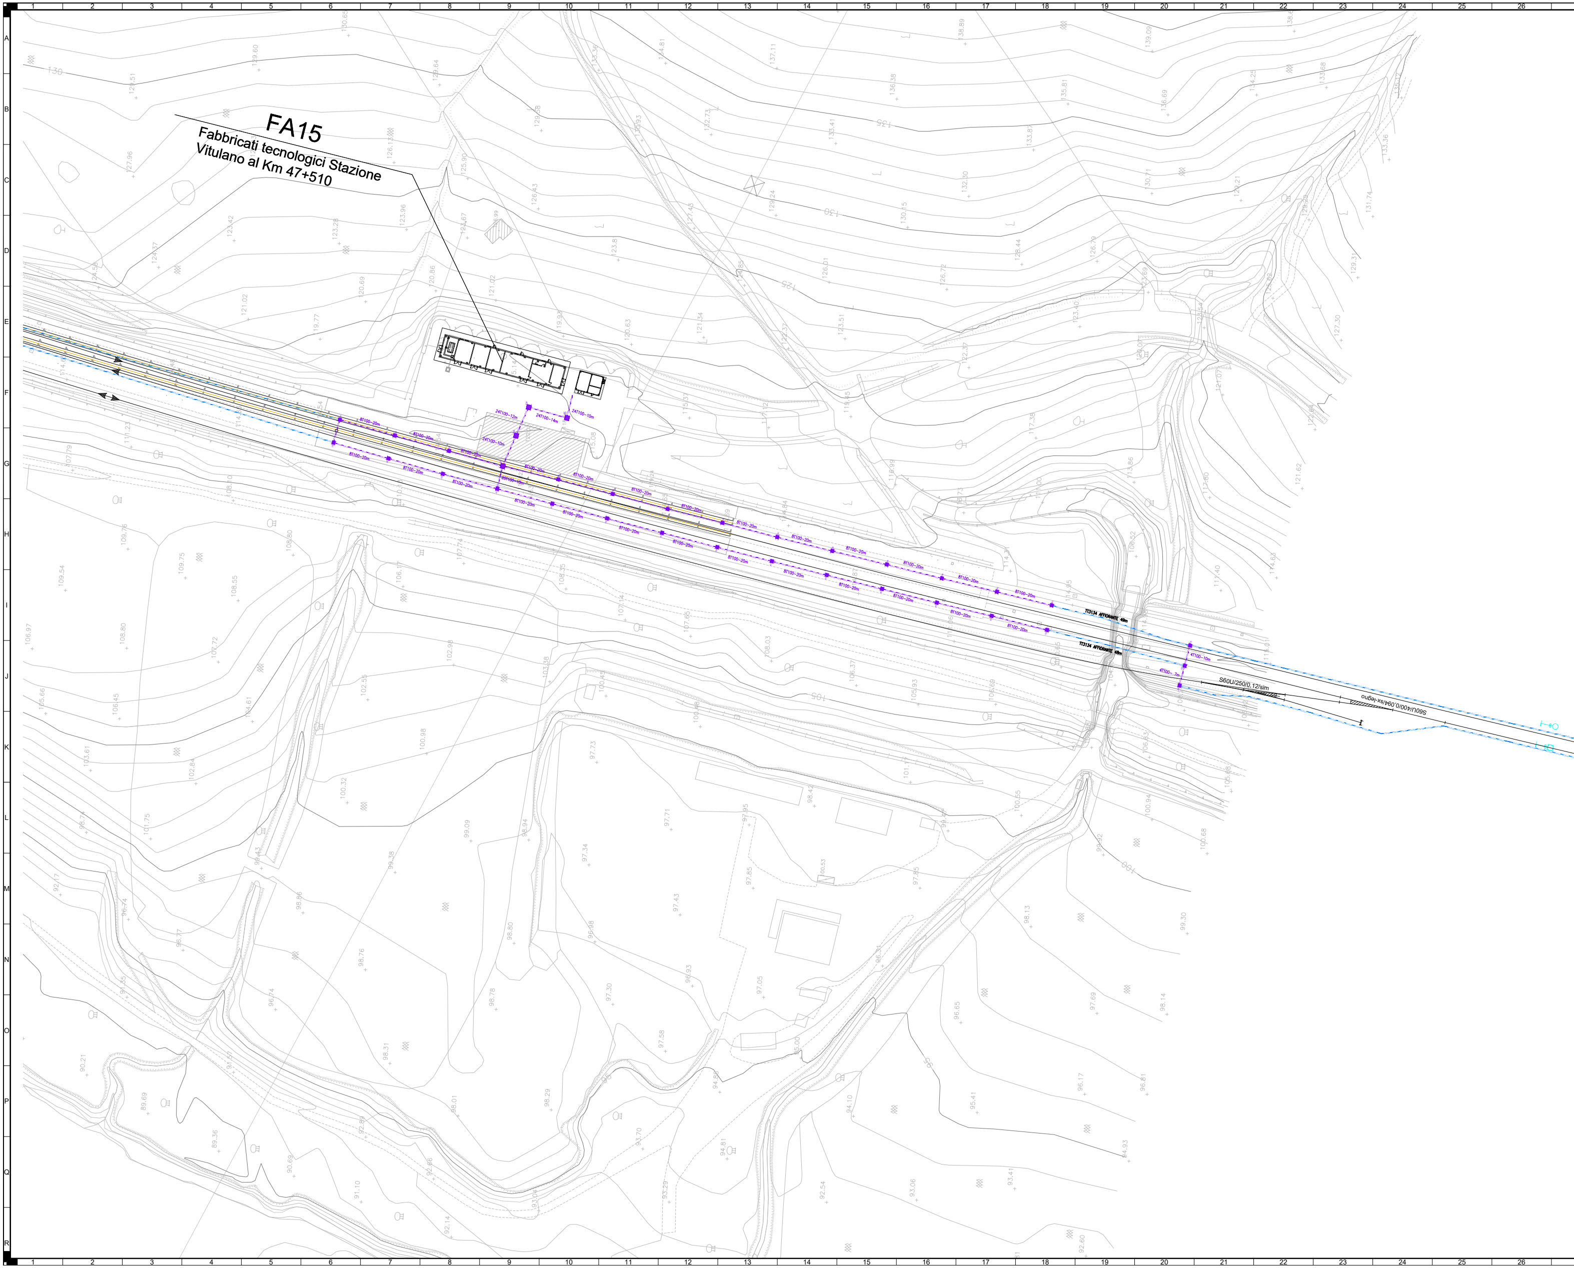
FA15
Fabbricati tecnologici Stazione Vitulano al Km 47+510
24T100-12m
24T100-14m
24T100-10m
24T100-10m
20T100-10m
8T100-20m
TI3134 AFFIORANTE 49m
TI3134 AFFIORANTE 48m
4T100-10m
4T100- 7m
S60U/250/0,12/sin
S60U/400/0,094/sx-legno
130
125
120
105
100
95

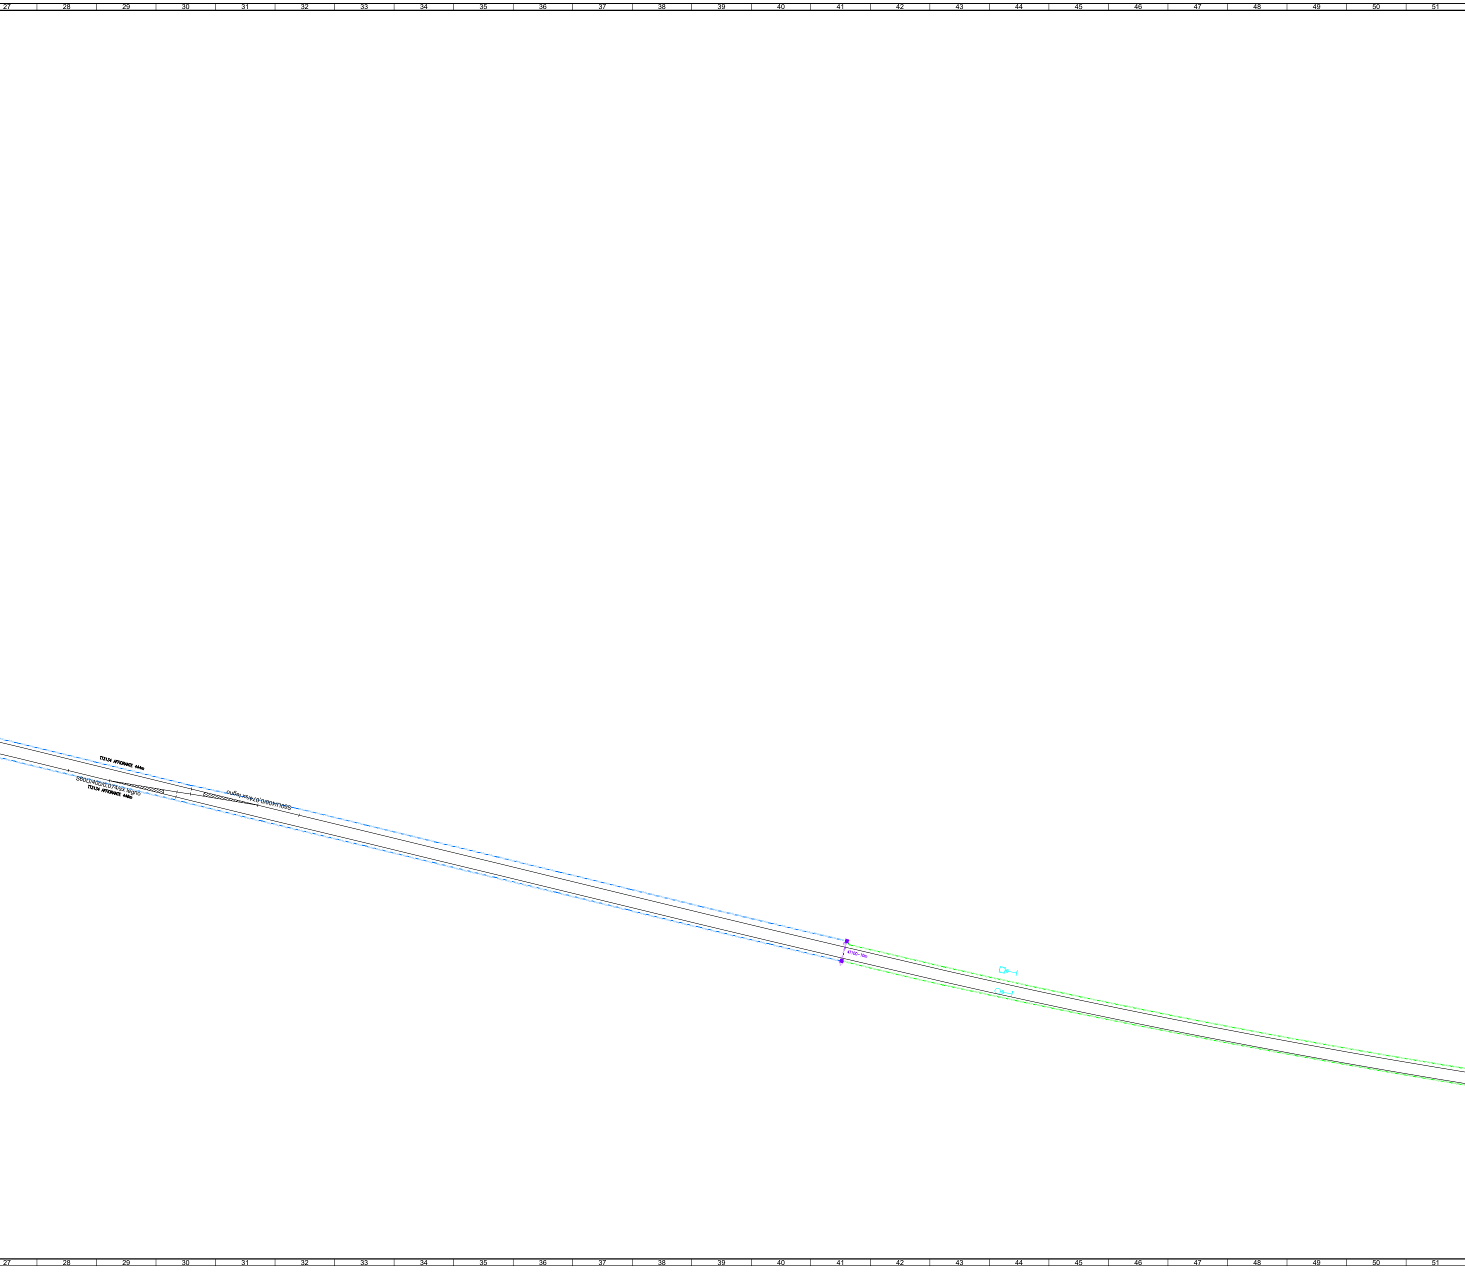
27
28
29
30
31
32
33
34
35
36
37
38
39
40
41
42
43
44
45
46
47
48
49
50
51
TT3134 AFFIORANTE 444m
S60U/400/0,074/sx legno
TT3134 AFFIORANTE 446m
S60U/400/0,074/sx legno
4T100-10m

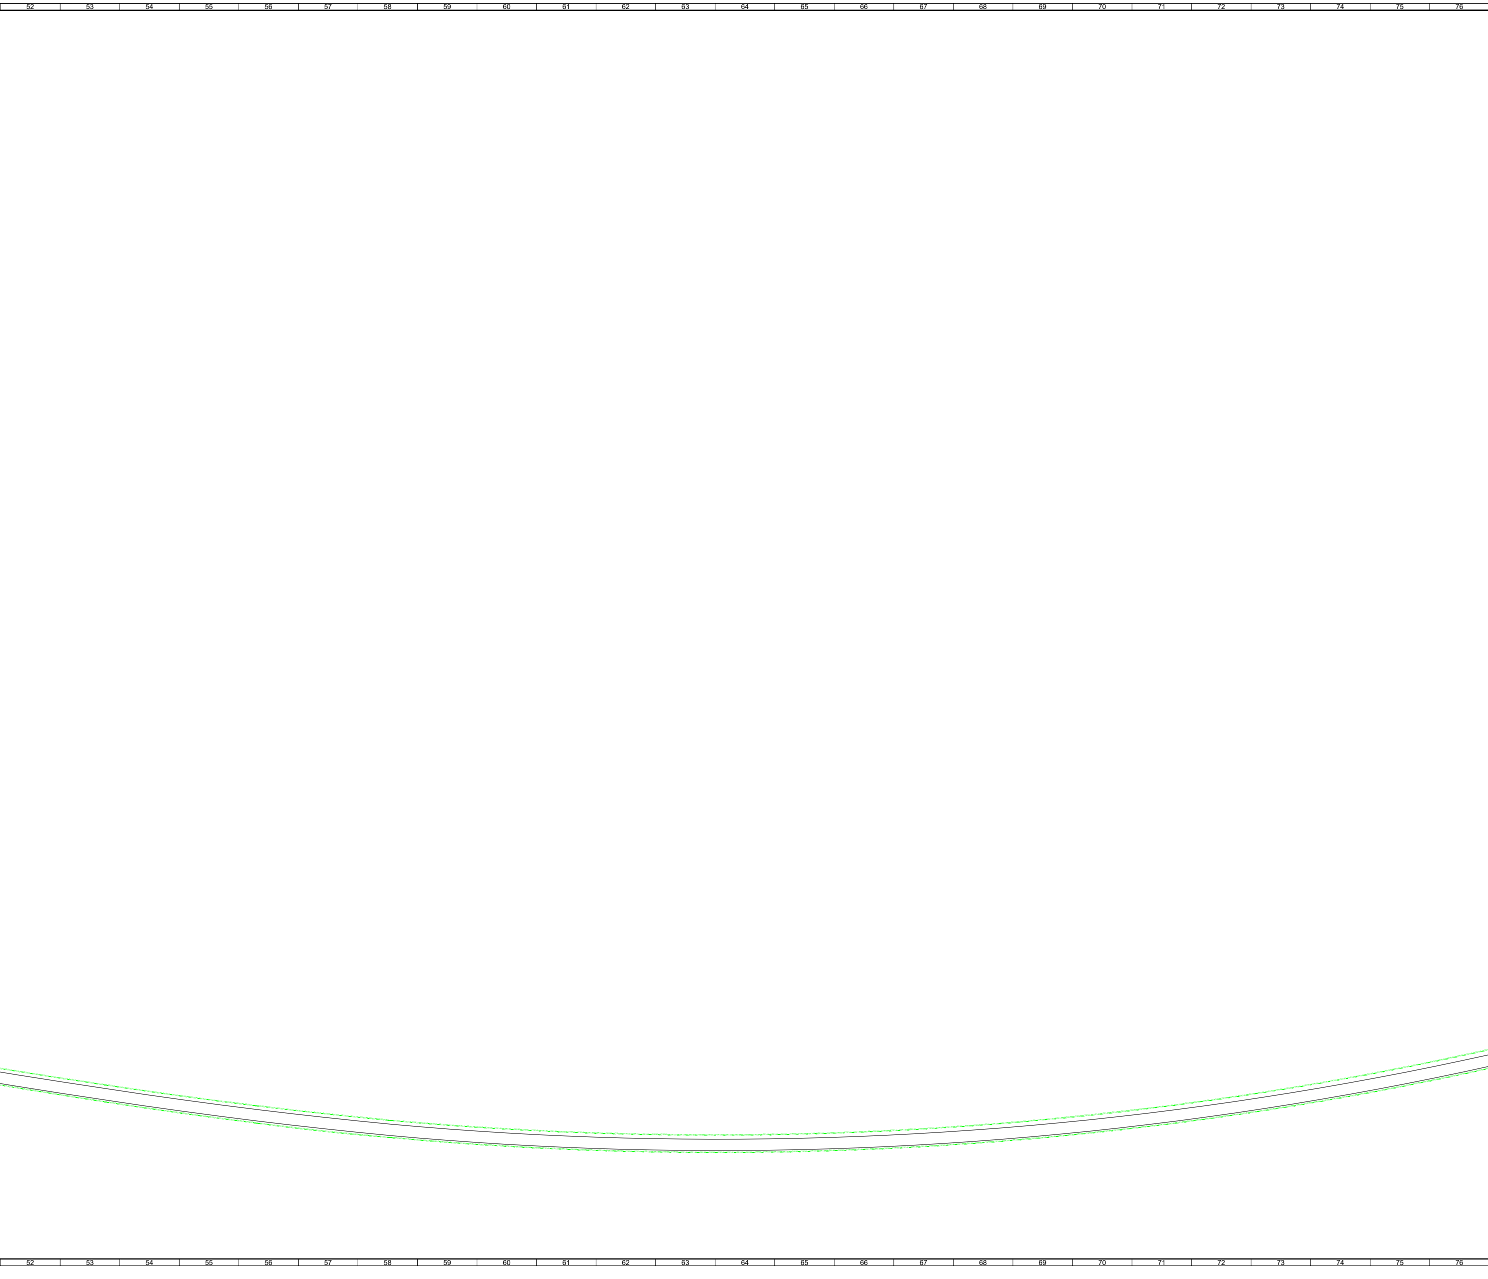
52
53
54
55
56
57
58
59
60
61
62
63
64
65
66
67
68
69
70
71
72
73
74
75
76
52
53
54
55
56
57
58
59
60
61
62
63
64
65
66
67
68
69
70
71
72
73
74
75
76

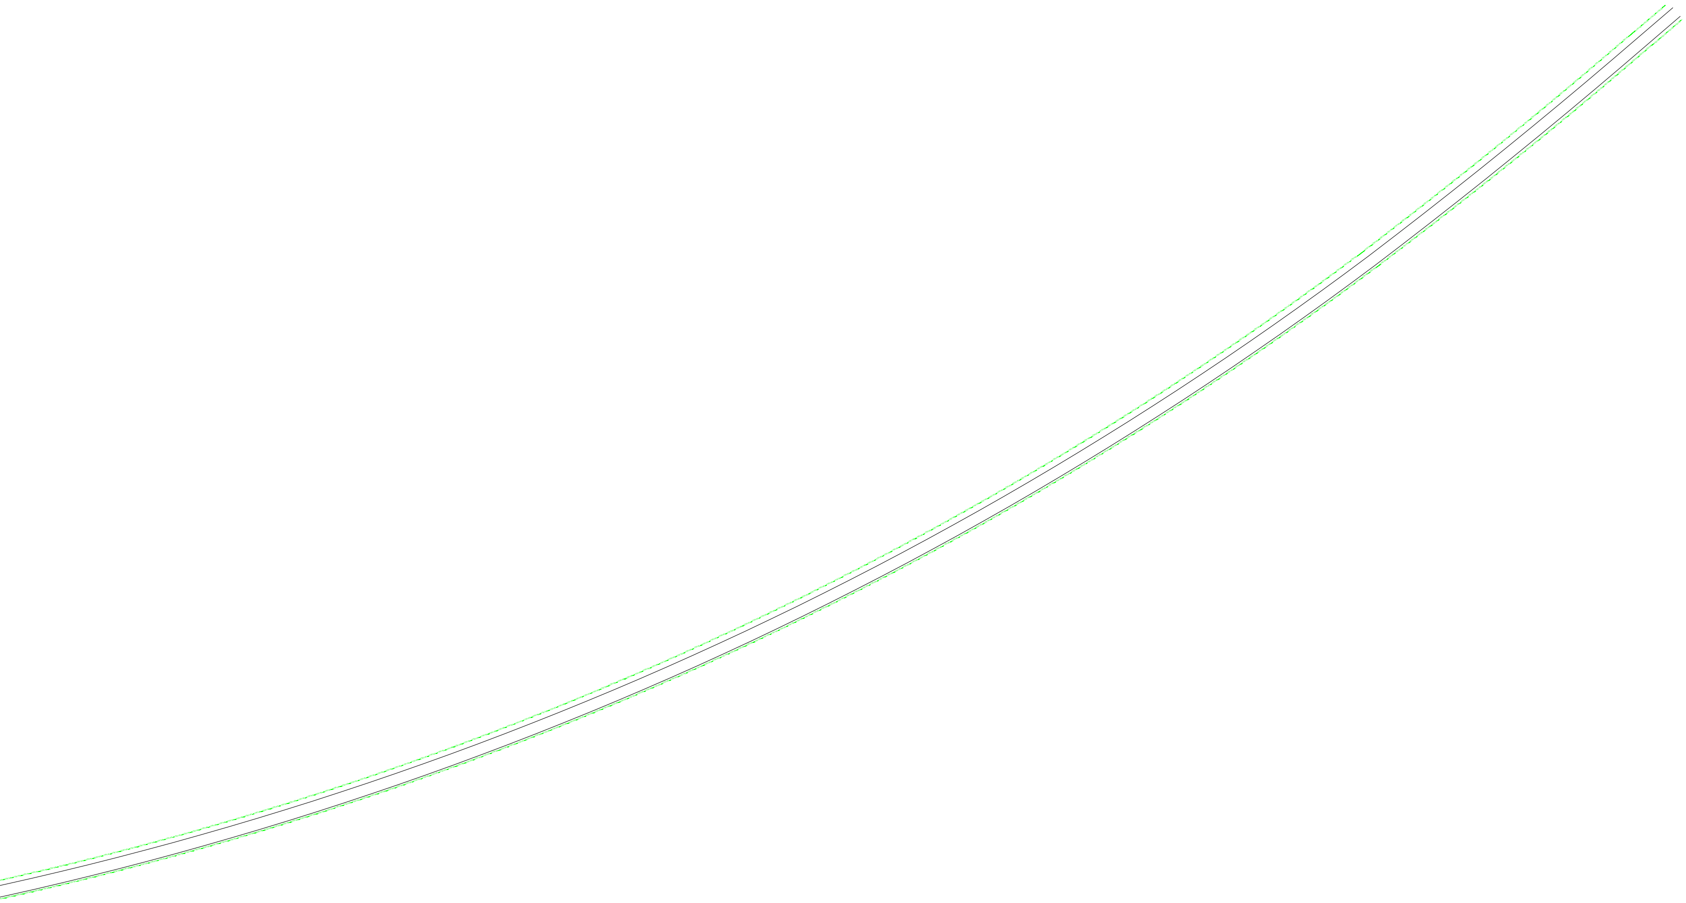

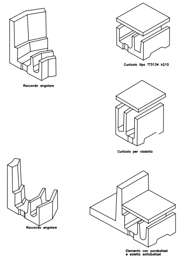
Raccordo angolare
Cunicolo tipo TT3134 h210
Cunicolo per viadotto
Raccordo angolare
Elemento con paraballast
e soletta sottoballast

Cunicoli da utilizzare nelle dorsali principali. E' previsto l'utilizzo degli elementi angolari per l'aggiramento del palo TE

LEGENDA VIE CAVI	
🟪	Dorsali Principali/Attraversamenti/Pozzetti 100x100 da realizzare a cura appalto OO.CC. (Rilevato-Trincea)
🟥	Canalizzazioni/Attraversamenti/Pozzetti 100x100 da realizzare a cura appalto OO.CC. (Viadotti e Ponti)
⊞	Canalizzazioni/Attraversamenti/Pozzetti da realizzare a cura appalto OO.CC. e computate da altra Specialistica
- · -	Cunicolo TT3134 POSATO A RASO
- · -	Canaletta VIR 140X140
- · -	Cunicolo V318 a cura appalto Tecnologie
—	Tubo Ø 100/110 in PVC a cura appalto Tecnologie
●	Stacchi di derivazione fra canalizzazioni
▭	Cassetta Sfilamento cavi
■	Pozzetto 150x150

NOTA:
Per le canalizzazioni in galleria è prevista la realizzazione di polifore e di pozzetti
(vedi elaborato di rappresentazione della sezione tipo in galleria)

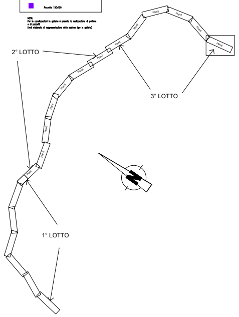
2° LOTTO
3° LOTTO
1° LOTTO

COMMITTENTE:

RFI RETE FERROVIARIA ITALIANA
GRUPPO FERROVIE DELLO STATO ITALIANE

Firmato digitalmente da: LACOPO LUCA
Data: 02/03/2022 09:28:23

DIREZIONE LAVORI:

ITALFERR
GRUPPO FERROVIE DELLO STATO ITALIANE

APPALTATORE:

TELESE S.c.a r.l.
Consorzio Telese Società Consortile a Responsabilità Limitata

Ghella 5 Generations of Tunnelers
ITINERA
SALCEF GROUP SALCEF CONSTRUCTION
COGET IMPIANTI

PROGETTAZIONE:
MANDATARIA
SYSTRA
MANDANTI
SWS
SOTECNI SYSTRA GROUP

IL DIRETTORE DELLA PROGETTAZIONE:
Ing. L. LACOPO
Responsabile integrazione fra le varie prestazioni specialistiche

PROGETTO ESECUTIVO

ITINERARIO NAPOLI-BARI
RADDOPPIO TRATTA CANCELLO - BENEVENTO
II LOTTO FUNZIONALE FRASSO TELESINO – VITULANO
3° SUBLOTTO SAN LORENZO – VITULANO

DISEGNO

Planimetria Attrezzata - Foglio 6 di 6

IMPIANTI DI SEGNALAMENTO	APPALTATORE		SCALA:
IL REVISORE Ing. A. CARLUCCI	IL DIRETTORE TECNICO Ing. M. FERRONI		1:500

COMMESSA	LOTTO	FASE	ENTE	TIPO DOC.	OPERA/DISCIPLINA	PROGR.	REV.
I F 2 R	3 2	E	Z Z	P 8	I S 0 0 0 0	0 0 6	A

Rev.	Descrizione	Redatto	Data	Verificato	Data	Approvato	Data	Autorizzato Data
A	Prima Emissione	Loredana SALUSTRI	28/06/2021	Sabrina SECHI	28/06/2021	Loredana SALUSTRI	28/06/2021	IL PROGETTISTA Geom. A. ANTOLINI Qualificato nell'elenco RFI per la categoria IS-1 28/06/2021

File: IF2R.3.2.E.ZZ.P8.IS.00.0.0.006.A - Planimetria Attrezzata - Foglio 6 di 6.dwg
n. Elab.: