PIANTA E-E
SCALA 1:50

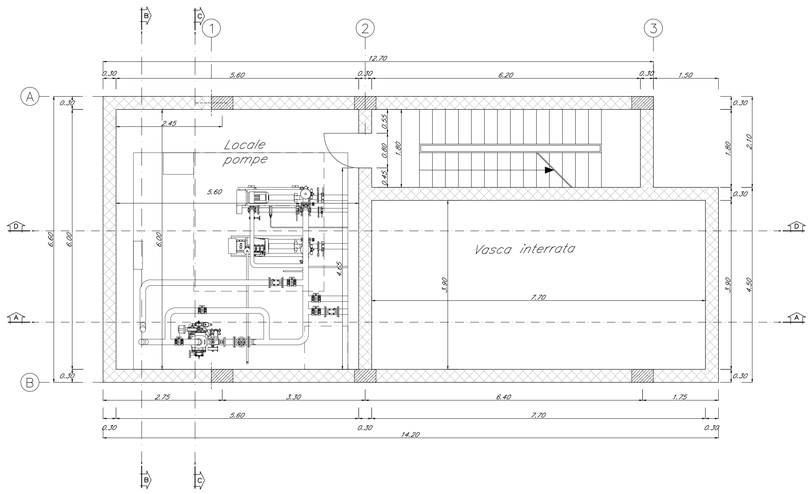

PIANTA COPERTURA
SCALA 1:50

CARPENTERIA SOLAIO

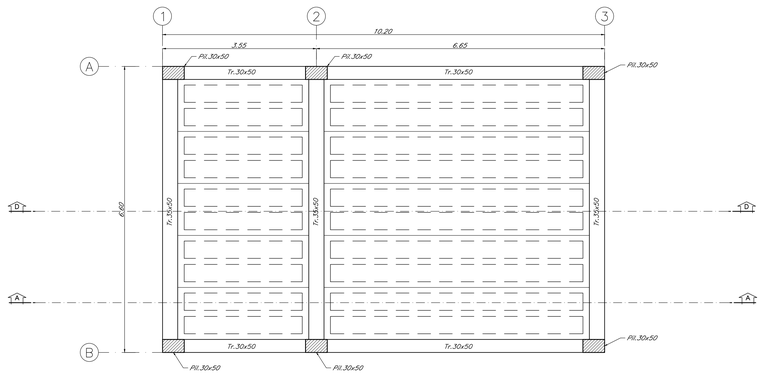

PIANTA PIANO TERRA
SCALA 1:50

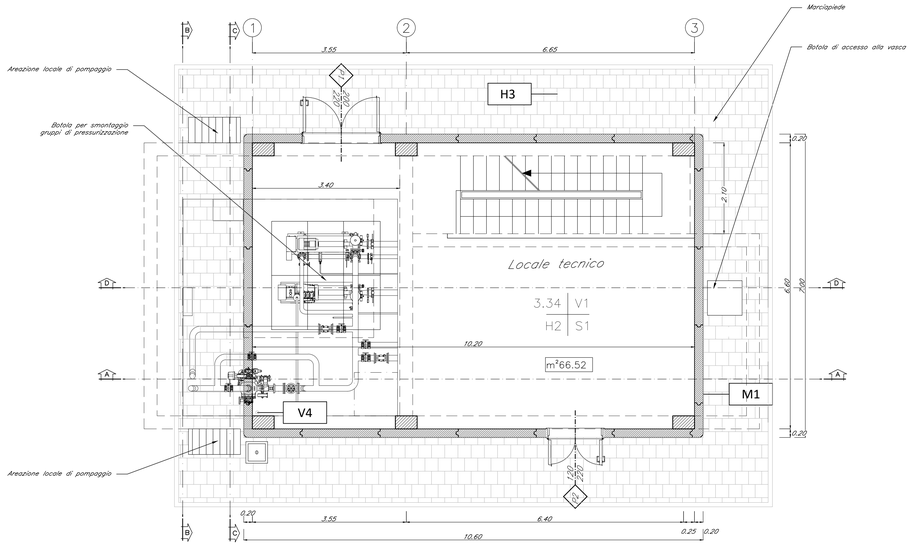

LEGENDA MATERIALI FINITURE

ABACO INTERVENTI

mq — SUPERFICIE

h — ALTEZZA NETTA AMBIENTE
H — FINITURA PAVIMENTO
V — FINITURA PARETI
S — FINITURA SOFFITTO

ABACO INFISSI

B — LARGHEZZA INFISSO
H — ALTEZZA INFISSO
T — TIPO INFISSO

CHIUSURE ORIZZONTALI

H1	PAVIMENTO TECNICO SOPRAELEVATO (10.000 N/m²) IN LASTRE AUTOPORTANTI DI MATERIALE LAPIDEO AD ALTA RESISTENZA MECCANICA E DURABILITA' (DIM 60X60 CM SP. MINIMO 3CM), FINITURA SUPERFICIALE IN PVC ANTISTATICO, DISPOSTE SU SOSTEGNI IN ACCIAIO ZINCATO. TRATTAMENTO ANTIPOLVERE DELLA SUPERFICIE SOTTOSTANTE.
H2	PAVIMENTAZIONE CON PIASTRELLE SPECIALI AD ALTA COMPRESSIONE TIPO INDUSTRIALE (PORTATA 10.000 N/m²) COSTITUITE DA CONGLOMERATO CEMENTIZIO DI GRANULOMETRIA ASSORTITA, ADDOLCITO E RESISTENTE AGLI AGENTI CHIMICI, DIM. 30X30 CM SP. 3 CM, POSATE IN OPERA CON GIUNTI DI LARGHEZZA 4,28 MM E.A. POSTE IN OPERA SU SOLETTA DI CONGLOMERATO CEMENTIZIO POSSIAMTE SU VESPAIO AERATO REALIZZATO CON GLIDO.
H3	PAVIMENTAZIONE CON MANUFATTI IN CLS VIBROCOMPRESSO 30X30 CM STRATO DI USURA (sp.4cm), MASSETTO (sp.12cm) CON RETE EL.S. ø8 20X20cm, STRATO STABILIZZATO (sp.25cm) STRATO ANTICAPILLARE (sp.20cm)
H3.1	PAVIMENTAZIONE IN GRES FINE PORCELLANATO NON SMALTATO E NON ASSORBENTE POSATA CON SPECIFICO COLLANTE COSTT. ATTRITO DINAMICO > 0,4 DIM. 60X60X2 CM STRATO DI USURA (sp.4cm), MASSETTO (sp.12cm) CON RETE EL.S. ø8 20X20cm, STRATO STABILIZZATO (sp.25cm) STRATO ANTICAPILLARE (sp.20cm)
H4	PACCHETTO DI COPERTURA: PAVIMENTO IN QUADROTTI DI CLS (KTKITCHK) SU MASSETTO DELLE PENDENZE IN CONGLOMERATO CEMENTIZIO ALLEGGERITO, IMPERMEABILIZZAZIONE CON GUAINA BITUMINOSA (2 STRATI 4+4mm), STRATO DI COLLAMENTO (sp.5cm), BARRIERA AL VAPORE
H5	PEDANA PORTA IN LASTRE DI PORFIDO DELLO SPESSORE DI 2 CM
H6	PAVIMENTAZIONE IN GRES PORCELLANATO SMALTATO E INASSORBENTE POSATA CON SPECIFICO COLLANTE COSTT. ATTRITO DINAMICO > 0,4 DIM. 60X60X1,4 CM

MURATURE

M1	MURATURA ESTERNA IN PANNELLI PREFABBRICATI COIBENTATI IN C.L.S. (sp.30cm) CON FINITURA ESTERNA IN PITTURA ACRILICA SEMI CORRENTE APPLICATA A SPRUZZO E TRATTAMENTO ANTISCRITTA.
M2	PARETE TAGLIAFUOCO REALIZZATA CON BLOCCHI TIPO LECABLOCK SPESSORE S 30 cm E INTONACO REI 120
M3	PARETE TAGLIAFUOCO REALIZZATA CON BLOCCHI TIPO LECABLOCK SPESSORE 20 cm E INTONACO REI 90
M4	PARETE REALIZZATA CON BLOCCHI TIPO LECABLOCK SPESSORE 15 cm

FINITURA SOFFITTO

S1	INTONACO ISOLANTE (TERMOACUSTICO, ANTICONDENSA, ANTINCENDIO–REI 90) SPESS. MINIMO mm 20 PER INTERNI TINTEGGIATO CON IDROPITTURA A BASE DI RESINA SILOSSANICA
S2	INTONACO ISOLANTE (TERMOACUSTICO, ANTICONDENSA, ANTINCENDIO–REI 120) SPESS. MINIMO mm 20 PER INTERNI TINTEGGIATO CON IDROPITTURA A BASE DI RESINA SILOSSANICA
S2.1	INTONACO CIVILE PER INTERNI TINTEGGIATO CON IDROPITTURA A BASE DI RESINA SILOSSANICA

INFISSI

P1	PORTA ESTERNA BLINDATA A 2 ANTE IN ACCIAIO ZINCATO E VERNICIATO CON CARATTERISTICHE ANTINTRUSIONE, CON GRIGLIE DI VENTILAZIONE IN ACCIAIO A PROVA DI PERFORAZIONE NELLE SPECIFICHE, CON SERRATURA DI SICUREZZA E CHIAVI, MANIGLIONE ANTIPANICO, LE MANIGLIE E LE CERNIERE SONO COSTITUITE IN ALLUMINIO IN TINTA CON LE PORTE (DIM. 240x220)
P1.1	PORTA ESTERNA ANTINCENDIO IN ACCIAIO ZINCATO REI 120 A DUE BATTENTI CON SERRATURA SPECIALE E MANIGLIONE ANTIPANICO 240 X 220 CM CON GRIGLIE DI VENTILAZIONE IN ACCIAIO A PROVA DI PERFORAZIONE NELLE SPECIFICHE(FURTI)
P2	PORTA ESTERNA BLINDATA A 2 ANTE IN ACCIAIO ZINCATO E VERNICIATO CON CARATTERISTICHE ANTINTRUSIONE, CORNICE ANTINTRUSIONE, SERRATURA DI SICUREZZA E CHIAVI, MANIGLIONE ANTIPANICO, LE MANIGLIE E LE CERNIERE SONO COSTITUITE IN ALLUMINIO IN TINTA CON LE PORTE (DIM. 120x220) P2*: PORTA CON GIORNALIER. 350X350
P3	PORTA ESTERNA BLINDATA A 1 ANTA IN ACCIAIO ZINCATO E VERNICIATO CON CARATTERISTICHE ANTINTRUSIONE, CORNICE ANTINTRUSIONE, SERRATURA DI SICUREZZA E CHIAVI, MANIGLIONE ANTIPANICO, LE MANIGLIE E LE CERNIERE SONO COSTITUITE IN ALLUMINIO IN TINTA CON LE PORTE (DIM. 80x220)
P4	PORTA ESTERNA BLINDATA A 2 ANTE IN ACCIAIO ZINCATO E VERNICIATO CON CARATTERISTICHE ANTINTRUSIONE, CON GRIGLIE DI VENTILAZIONE IN ACCIAIO A PROVA DI PERFORAZIONE NELLE SPECIFICHE, CORNICE ANTINTRUSIONE, SERRATURA DI SICUREZZA E CHIAVI, MANIGLIONE ANTIPANICO, LE MANIGLIE E LE CERNIERE SONO COSTITUITE IN ALLUMINIO IN TINTA CON LE PORTE (DIM. 200x220)
P5	PORTA INTERNA AD UN BATTENTE, DIM.80x200cm
F1	FINESTRA BLINDATA A VASISTAS IN ACCIAIO ZINCATO CON CARATTERISTICHE ANTINTRUSIONE E VETRO ANTISFONDAMENTO. LE MANIGLIE E LE CERNIERE SONO IN TINTA CON LE PORTE
GR	GRIGLIA DI AERAZIONE CON LAMELLE ANTIPIOGGIA CON PROTEZIONE DI ANTIVOLTINISMO IN ACCIAIO ZINCATO E VERNICIATO

FINITURA PARETI

V1	INTONACO ISOLANTE (TERMOACUSTICO, ANTICONDENSA, ANTINCENDIO–REI 90) SPESS. MINIMO mm 20 PER INTERNI TINTEGGIATO CON IDROPITTURA A BASE DI RESINA SILOSSANICA E RETE IN FIBRA DI VETRO PORTAINTONACO
V2	INTONACO ISOLANTE (TERMOACUSTICO, ANTICONDENSA, ANTINCENDIO–REI 120) SPESS. MINIMO mm 20 PER INTERNI TINTEGGIATO CON IDROPITTURA A BASE DI RESINA SILOSSANICA E RETE IN FIBRA DI VETRO PORTAINTONACO
V2.1	INTONACO CIVILE PER INTERNI TINTEGGIATO CON IDROPITTURA A BASE DI RESINA SILOSSANICA E E RETE IN FIBRA DI VETRO PORTAINTONACO
V2.2	RIVESTIMENTO IN GRES PORCELLANATO DIM.20x30cm FINO AD UN'ALTEZZA DI 2.40cm . E SOVRASTANTE INTONACO CIVILE PER INTERNI TINTEGGIATO CON IDROPITTURA CON IDROPITTURA A BASE DI RESINA SILOSSANICA
V3	GIUNTO STRUTTURALE
V4	PILUVIALE DIMM. ø 100 MM. CON FODERA IN LATERIZIO FORATO DA ø CM

NOTA:
- *TUTTI I TRAMEZZI SONO INTONACATI CON INTERPOSIZIONE DI RETE IN FIBRA DI VETRO*

NOTA:
Per gli arredi, le strutture, le tecnologie e l'impiantistica si rimanda agli elaborati specifici.

COMMITTENTE:
RFI RETE FERROVIARIA ITALIANA
GRUPPO FERROVIE DELLO STATO ITALIANE

DIREZIONE LAVORI:
ITALFERR
GRUPPO FERROVIE DELLO STATO ITALIANE

APPALTATORE:
TELESE S.c.a r.l.
Consorzio Tra Società Cooperative a Responsabilità Limitata
Ghella · ITINERA · SALCEF GROUP · SALCEF costruction · COGET IMPIANTI

PROGETTAZIONE:
MANDATARIA: SYSTRA
MANDANTI: SWS · SOTECNI SYSTRA GROUP

IL DIRETTORE DELLA PROGETTAZIONE:
Ing. [illegible]
Responsabile integrazione fra le varie prestazioni specialistiche

PROGETTO ESECUTIVO

ITINERARIO NAPOLI-BARI
RADDOPPIO TRATTA CANCELLO - BENEVENTO
II LOTTO FUNZIONALE FRASSO TELESINO – VITULANO
3° SUBLOTTO SAN LORENZO – VITULANO

DISEGNO

FABBRICATI

FA14 - AREA DI SOCCORSO al km 45+850 circa (imbocco GALLERIA NATURALE LE FORCHE lato BN)
ELABORATI STRUTTURALI - VASCA ANTINCENDIO
Piante

APPALTATORE
IL DIRETTORE TECNICO
Ing. M. [illegible]

SCALA: 1:50

COMMESSA	LOTTO	FASE	ENTE	TIPO DOC.	OPERA/DISCIPLINA	PROGR.	REV.
IF2R	32	E	ZZ	PB	FA1400	003	A

Rev.	Descrizione	Redatto	Data	Verificato	Data	Approvato	Data	Autorizzato Data
A	EMISSIONE	L. FIAMMOZZI	29/06/2021	D. MATURI	30/06/2021	M. NUTI	30/06/2021	IL PROGETTISTA

IL PROGETTISTA
ORDINE DEGLI INGEGNERI PROVINCIA DI BENEVENTO Ing. [illegible] SEZIONE A

31/07/2021

File: IF2R.3.2.E.ZZ.PB.FA.14.0.0.003.A.dwg — n. Elab.: