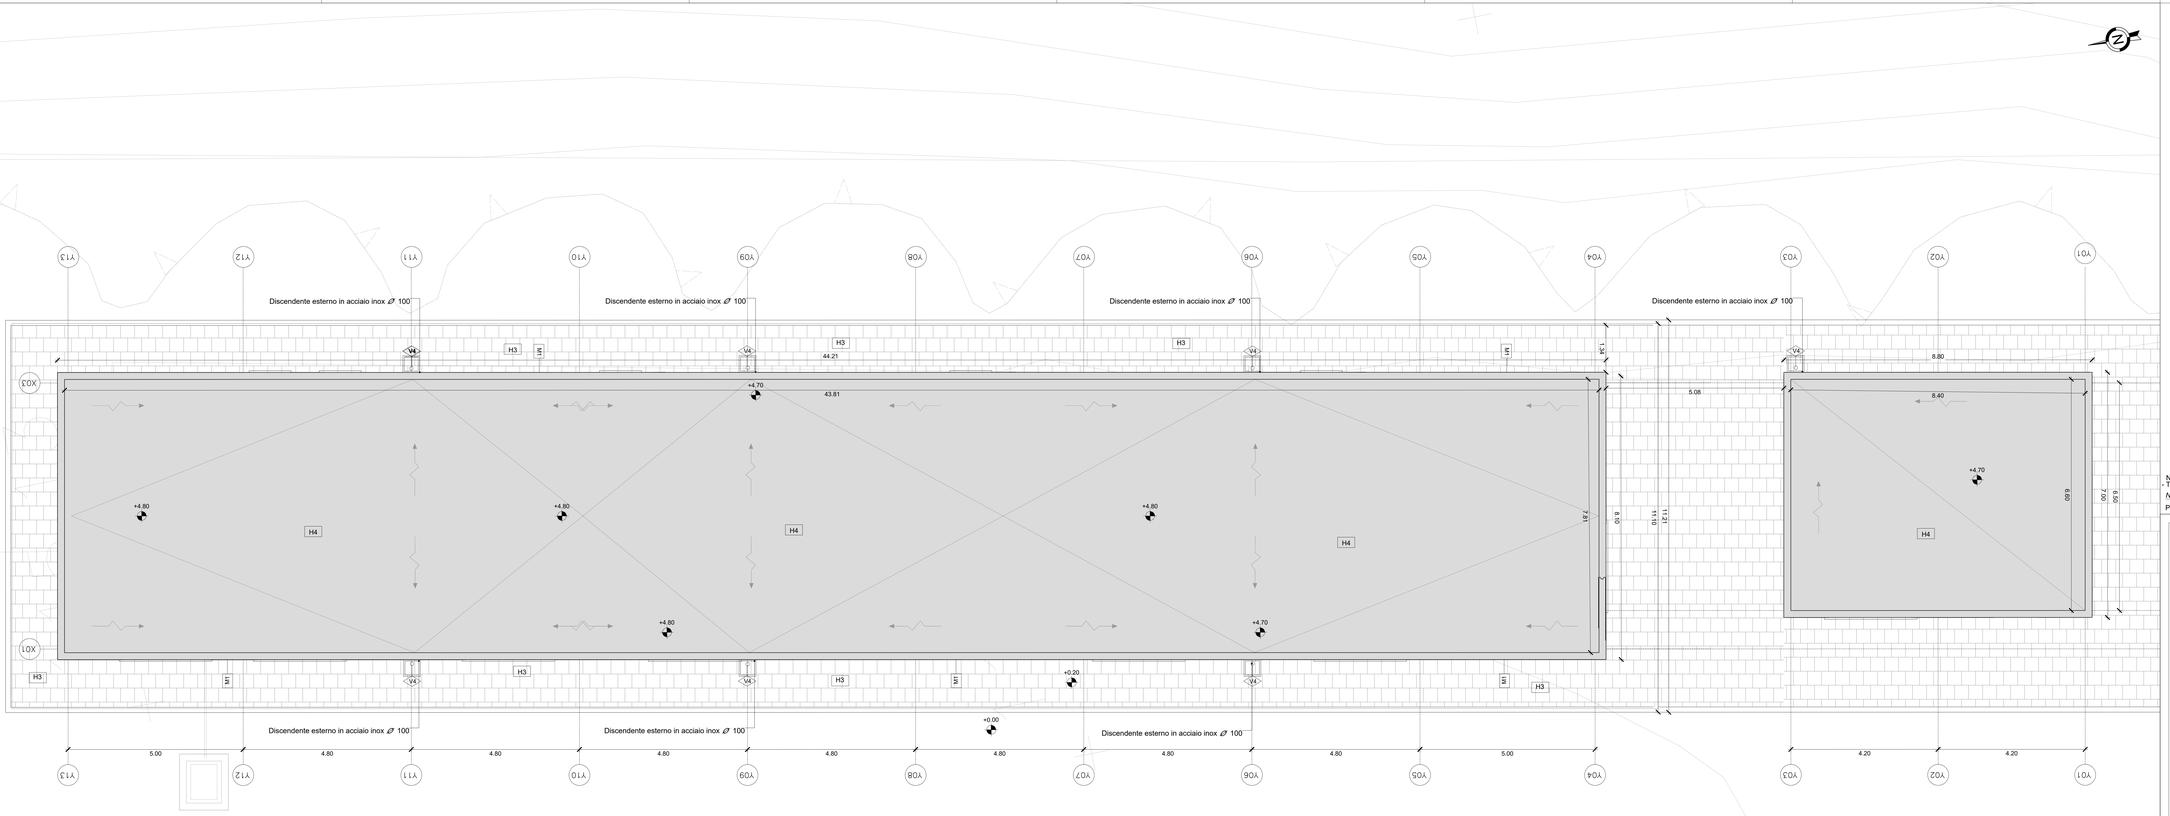

LEGENDA MATERIALI FINITURE

ABACO INTERVENTI

mq — SUPERFICIE

h | V — h - ALTEZZA NETTA AMBIENTE
H | S — H - FINITURA PAVIMENTO
V - FINITURA PARETI
S - FINITURA SOFFITTO

ABACO INFISSI

B — B - LARGHEZZA INFISSO
H — H - ALTEZZA INFISSO
T — T - TIPO INFISSO

CHIUSURE ORIZZONTALI

H1	PAVIMENTO TECNICO SOPRAELEVATO (10.000 N/m?) IN LASTRE PREFABBRICATE IN CLS VIBROCOMPRESSO 50X50 DIM. ARMATO MECCANICA DI DURABILITA' 30MI 60SG DIM.DIF. MINIMO 0.5%), FINITURA SUPERFICIALE IN PVC ANTISTATICO, DISPOSTE SU SOSTEGNI IN ACCIAIO, COMPRESO IL TRATTAMENTO ANTIPOLVERE DELLA SUPERFICE AMPIEGAMMA------
H2	PAVIMENTAZIONE CON PIASTRELLE SPECIALI ADALTA COMPRESSIONE (CONSUMATORIO) DIMENSIONI 10.000 N/m?) ESTESE LA CONSUMATORIO, ESTESE SU STRATO DI ELIMINAZIONE ANTISDRUCCIOLEVOLE RESISTENTE ALL'URURA ED ALL'AZIONE DI OLI ED ACIDI, DIM.20X20 E SPESS. NON INFERIORE A 28 MM C.A POSTO IN OPERA CON MALTA DI CEMENTO ADDITIVATO POGGIANTE SU VESPAIO ARIEATO REALIZZATO CON BLOCCHI
H3	PAVIMENTAZIONE CON MARMETTE IN CLS VIBROCOMPRESSO 30X30 DIM STRATO DI USURA (sp.4cm) MASSETTO (sp.12cm) CON RETE EL.S. 20X20mm STRATO STABILIZZATO (sp.20cm) STRATO ANTICAPILLARE (sp.20cm)------
H3.1	PAVIMENTAZIONE IN GRES FINE PORCELLANATO NON SMALTATO E NON LUCIDATO DIM.20x20cm FISSATO CON COLLANTE COERF. ATTRITO DINAMICO > 0.4 DIM.30X60 CM STRATO DI USURA (sp.4cm) MASSETTO (sp.12cm) CON RETE EL.S. 20X20mm STRATO STABILIZZATO (sp.20cm) STRATO ANTICAPILLARE (sp.20cm)------
H4	PACCHETTO DI COPERTURA: PAVIMENTO IN QUADROTTI DI CLS ATTRITOR SU MASSETTO DELLE PENDENZE IN CONGLOMERATO CEMENTIZIO ALLEGGERITO IMPERMEABILIZZAZIONE CON GUAINA ARDESIA ALLUMINIO STRATO DI SCORRIMENTO (sp.5cm) BARRIERA AL VAPORE
H5	PEDATA PORTA IN LASTRE DI PORFIDO DELLO SPESSORE DI 2 CM
H6	PAVIMENTAZIONE IN GRES PORCELLANATO SMALTATO E INASSORBITE POSATA CON SPECIFICO COLLANTE COERF. ATTRITO DINAMICO > 0.4 DIM. 30X60 E 0.8M

MURATURE

M1	MURATURA ESTERNA IN PANNELLI PREFABBRICATI COBENTATI IN CLS ARMATO CON FINITURA ESTERNA IN PITTURA ACRILICA SEMI COPRENTE APPLICATA A SPRUZZO E TRATTAMENTO ANTISCRITTA.
M1.1	MURATURA ESTERNA IN PANNELLI PREFABBRICATI COBENTATI IN CLS ARMATO CON FINITURA ESTERNA IN PITTURA ACRILICA SEMI COPRENTE COSTITUITA DA BLOCCHI CAVI PREFABBRICATI IN CONGLOMERATO NORMALE DI CEMENTO VIBROCOMPRESSO LIECATI E TRATTATI SU ENTRAMBE LE FACCE CON UN FONDO ACRILICO, COMPRESO IL TRATTAMENTO ANTICADIDO CON CARATTERISTICHE REI 90
M2	PARETE TAGLIAFUOCO REALIZZATA CON BLOCCHI TIPO LECABLOCK SPESSORE 8.00 cm E INTONACO REI 120
M3	PARETE TAGLIAFUOCO REALIZZATA CON BLOCCHI TIPO LECABLOCK SPESSORE 20 cm E INTONACO REI 90
M4	PARETE REALIZZATA CON BLOCCHI TIPO LECABLOCK SPESSORE 15 cm
M5	MURATURA IN BLOCCO TIPO PORIOTON DA 20 DIM. ISOLANTE ESTERNO IN POLISTIRENE (sp. 2cm)BLOCCO TIPO PORIOTON DA 20 DIM. INTONACO ANTICADIDO CON CARATTERISTICHE REI 90

FINITURA SOFFITTO

S1	INTONACO ISOLANTE (TERMICAOCUSTICO, ANTICONDENSA, ANTINCENDIO)-90 SPESS. MINIMO mm 20 PER INTERNI TINTEGGIATO CON EIROPITTURA A BASE DI RESINA SILOSSANICA
S2	INTONACO ISOLANTE (TERMICAOCUSTICO, ANTICONDENSA, ANTINCENDIO)-120 SPESS. MINIMO mm 20 PER INTERNI TINTEGGIATO CON EIROPITTURA A BASE DI RESINA SILOSSANICA
S2.1	INTONACO CIVILE PER INTERNI TINTEGGIATO CON EIROPITTURA A BASE DI RESINA SILOSSANICA

INFISSI

P1	PORTA ESTERNA BLINDATA A 2 ANTE IN ACCIAIO ZINCATO E VERNICIATO CON CARATTERISTICHE ANTIINTRUSIONE, CON GRIGLIE DI VENTILAZIONE IN ACCIAIO A PROVA DI PERFORAZIONE NELLE SPECCHIATURE, GIRANDINE ANTIINTRUSIONE, SERRATURA DI SICUREZZA E CHIAVI, MANIGLIONE ANTIPANICO, LE MANIGLIE E LE GERMERE SONO COSTITUITE IN ALLUMINIO IN TINTA CON LE PORTE (DIM: 240x220)
P1.1	PORTA ESTERNA ANTINCENDIO IN ACCIAIO ZINCATO REI 120 A DUE ANTE IN ACCIAIO ZINCATO E VERNICIATO CON CARATTERISTICHE (REI 240 X 220 DIM CON GRIGLIE DI VENTILAZIONE IN ACCIAIO A PROVA DI PERFORAZIONE NELLE SPECCHIATURE
P2	PORTA ESTERNA BLINDATA A 2 ANTE IN ACCIAIO ZINCATO E VERNICIATO CON CARATTERISTICHE ANTIINTRUSIONE, GIRANDINE ANTIINTRUSIONE, SERRATURA DI SICUREZZA E CHIAVI, MANIGLIONE ANTIPANICO, LE MANIGLIE E LE GERMERE SONO COSTITUITE IN ALLUMINIO IN TINTA CON LE PORTE (DIM: 120x220) P2*: PORTA CON SERRANDA 300X300
P3	PORTA ESTERNA BLINDATA A 1 ANTA IN ACCIAIO ZINCATO E VERNICIATO CON CARATTERISTICHE ANTIINTRUSIONE, GIRANDINE ANTIINTRUSIONE, SERRATURA DI SICUREZZA E CHIAVI, MANIGLIONE ANTIPANICO LE MANIGLIE E LE GERMERE SONO COSTITUITE IN ALLUMINIO IN TINTA CON LE PORTE (DIM: 80x220)
P4	PORTA ESTERNA BLINDATA A 2 ANTE IN ACCIAIO ZINCATO E VERNICIATO CON CARATTERISTICHE ANTIINTRUSIONE, CON GRIGLIE DI VENTILAZIONE IN ACCIAIO A PROVA DI PERFORAZIONE NELLE SPECCHIATURE, GIRANDINE ANTIINTRUSIONE, SERRATURA DI SICUREZZA E CHIAVI, MANIGLIONE ANTIPANICO, LE MANIGLIE E LE GERMERE SONO COSTITUITE IN ALLUMINIO IN TINTA CON LE PORTE (DIM: 200x220)
P5	PORTA INTERNA AD UN BATTENTE: DIM.80x220cm
F1	FINESTRA BLINDATA A 1ASSETAS IN ACCIAIO ZINCATO CON CARATTERISTICHE ANTIINTRUSIONE, GIRANDINE ANTIINTRUSIONE, LE MANIGLIE E LE GERMERE SONO IN TINTA CON LE PORTE
GR	GRIGLIA DI AERAZIONE CON LAMELLE ANTIPIOGGIA CON CARATTERISTICHE DI ANTIINTRUSIONE IN ACCIAIO ZINCATO E VERNICIATO

FINITURA PARETI

V1	INTONACO ISOLANTE (TERMICAOCUSTICO, ANTICONDENSA, ANTINCENDIO)-90 SPESS. MINIMO mm 20 PER INTERNI TINTEGGIATO CON EIROPITTURA A BASE DI RESINA SILOSSANICA E RETE IN FIBRA DI VETRO PORTANTONACO
V2	INTONACO ISOLANTE (TERMICAOCUSTICO, ANTICONDENSA, ANTINCENDIO)-120 SPESS. MINIMO mm 20 PER INTERNI TINTEGGIATO CON EIROPITTURA A BASE DI RESINA SILOSSANICA E RETE IN FIBRA DI VETRO PORTANTONACO
V2.1	INTONACO CIVILE PER INTERNI TINTEGGIATO CON EIROPITTURA A BASE DI RESINA SILOSSANICA E E RETE IN FIBRA DI VETRO PORTANTONACO
V2.2	RIVESTIMENTO IN GRES PORCELLANATO DIM.20x20cm FINO AD UNA'ALTEZZA DI 2.40cm E SOVRASTANTE INTONACO CIVILE PER INTERNI TINTEGGIATO CON EIROPITTURA CON EIROPITTURA A BASE DI RESINA SILOSSANICA
V3	GIUNTO STRUTTURALE
V4	PLUVIALE: DIAM. (100 MM. CON FODERA IN LATERIZIO FORATO DA 8 CM

NOTA:
- TUTTI I TRAMEZZI SONO INTONACATI CON INTERPOSIZIONE DI RETE IN FIBRA DI VETRO

NOTA:

Per gli arredi, le strutture, le tecnologie e l'impiantistica si rimanda agli elaborati specifici.

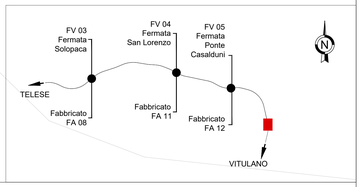

COMMITTENTE:

RFI RETE FERROVIARIA ITALIANA
GRUPPO FERROVIE DELLO STATO ITALIANE

Firmato digitalmente da: LACOPO LUCA
Data: 31/05/2021 09:33:48

DIREZIONE LAVORI:

ITALFERR
GRUPPO FERROVIE DELLO STATO ITALIANE

APPALTATORE:

TELESE S.c.a r.l.
Consorzio Telese Società Consortile a Responsabilità Limitata

Ghella — ITINERA — SALCEF GROUP — SALCEF CONTRACTORS — COGET IMPIANTI

PROGETTAZIONE:

MANDATARIA: SYSTRA

MANDANTI: SWS — SOTECNI SYSTEM ENGINEERING

IL DIRETTORE DELLA PROGETTAZIONE:
Ing. M. Manero
Responsabile integrazione fra le varie prestazioni specialistiche

PROGETTO ESECUTIVO

ITINERARIO NAPOLI-BARI
RADDOPPIO TRATTA CANCELLO - BENEVENTO
II LOTTO FUNZIONALE FRASSO TELESINO – VITULANO
3° SUBLOTTO SAN LORENZO – VITULANO

DISEGNO

FA15 - FABBRICATO STAZIONE DI VITULANO
ELABORATI ARCHITETTONICI
PIANTA COPERTURE

APPALTATORE
IL DIRETTORE TECNICO
M. Manero

SCALA: 1:50

COMMESSA	LOTTO	FASE	ENTE	TIPO DOC.	OPERA/DISCIPLINA	PROGR.	REV.
IF2R	32	E	ZZ	PB	FA1500	002	A

Rev.	Descrizione	Redatto	Data	Verificato	Data	Approvato	Data	Autorizzato Data
A		M. MANERO	25/06/2021	C. ROSSI	25/06/2021	A. CUDINO	25/06/2021	IL PROGETTISTA Ing. A. CUDINO Ordine degli Ingegneri della Provincia di Napoli n. 9728

File: IF2R.3.2.E.ZZ.PB.FA.15.0.0.002.A.dwg — n. Elab.: