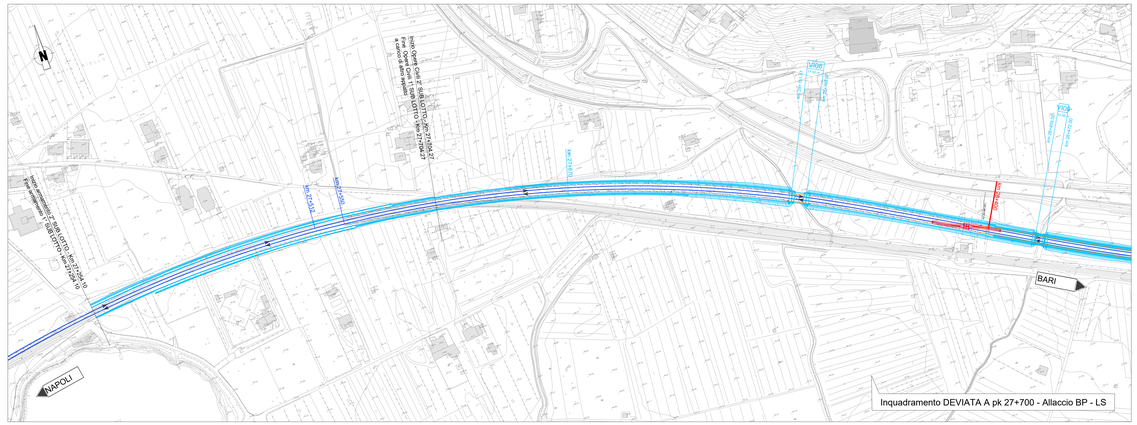

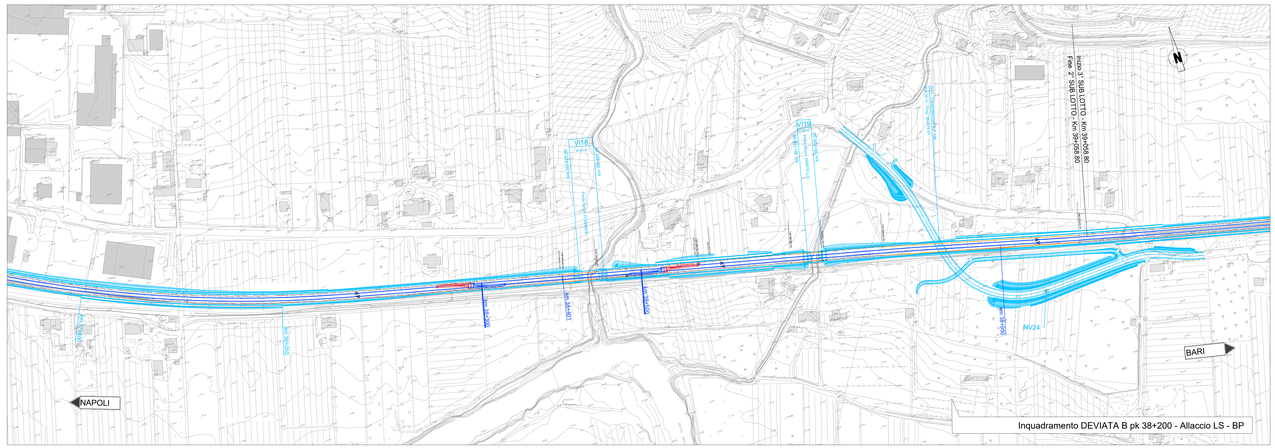

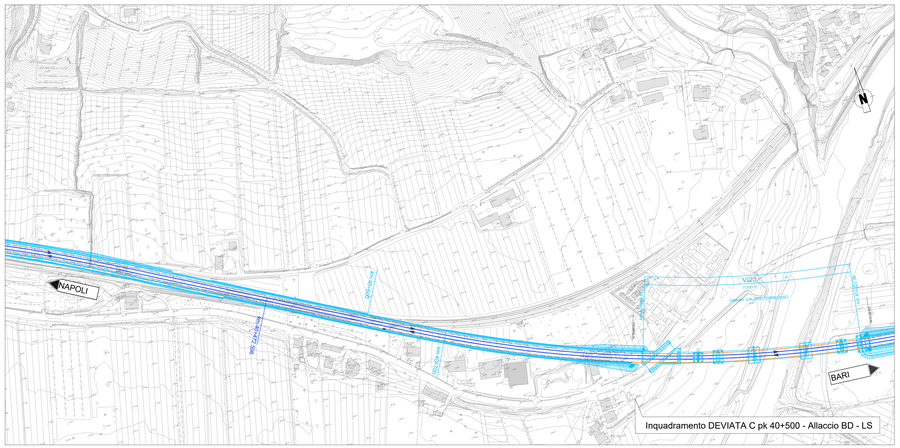

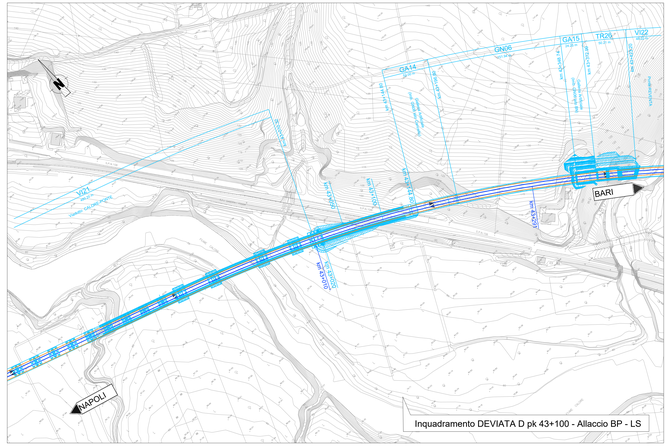

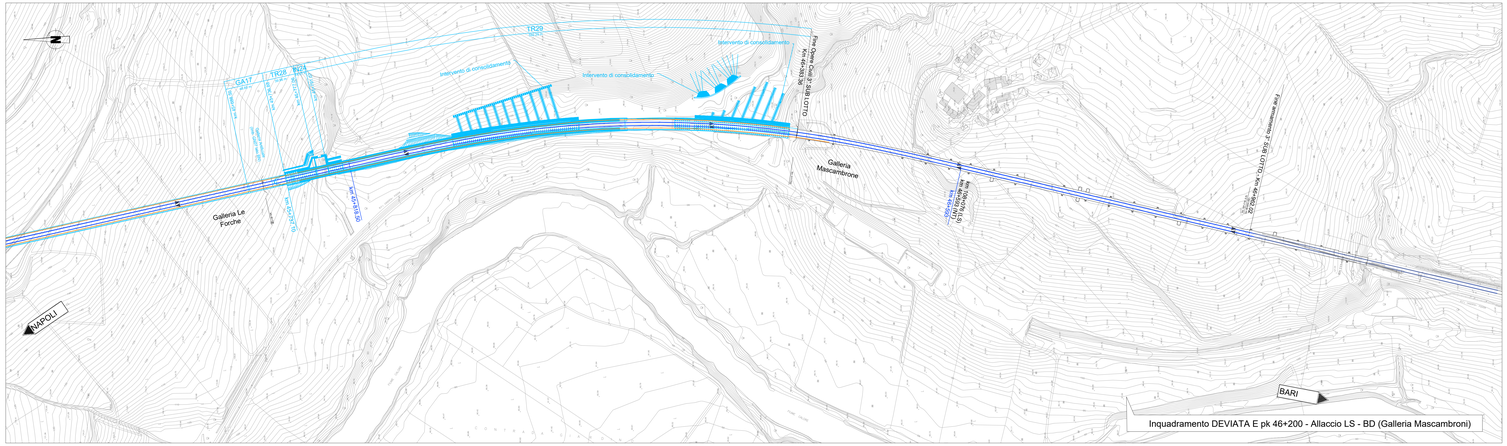

QUADRO D'UNIONE - LEGENDA

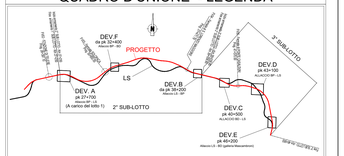

NOTE

FASE FINALE

ARMAMENTO

- RIMOZIONE E DEVIATA F E RIPRISTINO CONTINUITÀ BP E BD - IN INTERRUZIONE DI CIRCOLAZIONE DI H. 12
- POSA DEVIATOI 3 E 6 - CON VARO E INTERRUZIONE DI CIRCOLAZIONE.
- POSA COMUNICAZIONE ½ LATO VITULANO STAZIONE DI TELESE.

ESERCIZIO

- TRANSITO A DOPPIO BINARIO SULL'INTERA TRATTA TELESE -VITULANO

Legenda progetto

Binario esistente	
Binario di progetto realizzato in fase corrente	
Binario di progetto realizzato in fasi precedenti	
Opere in demolizione	
Binario provvisorio realizzato in fase corrente	
Binario provvisorio realizzato in fase precedente	
Opere esistenti	
Opere civili di progetto realizzate in fase corrente	
Opere civili di progetto realizzate in fasi precedenti	
Opere provvisionali	

Legenda Canalizzazione

Canalizzazione esistente	
Canalizzazione Nuova TT3134	TT3134 TT3134
Canalizzazione nuova V316	V316 V316
Canalizzazione nuova V317	V317 V317
Canalizzazione a cura OO.CC.	
Corrugato nuovo provvisorio	cor 80 cor 80
Attraversamento in Tubo PVC	T100 T100

COMMITTENTE: RFI RETE FERROVIARIA ITALIANA — GRUPPO FERROVIE DELLO STATO ITALIANE
Firmato digitalmente da: LACOPO LUCA
Data: 01/03/2022 09:33:01

DIREZIONE LAVORI: ITALFERR — GRUPPO FERROVIE DELLO STATO ITALIANE

APPALTATORE: TELESE S.c.a r.l. — Consorzio Telese Società Consortile a Responsabilità Limitata
Ghella · ITINERA · SALCEF GRUPPO · COGET IMPIANTI

PROGETTAZIONE:
MANDATARIA: SYSTRA
MANDANTI: SWS · SOTECNI

IL DIRETTORE DELLA PROGETTAZIONE: Ing. Luca Lacopo
Responsabile dell'integrazione fra le varie prestazioni specialistiche

PROGETTO ESECUTIVO

ITINERARIO NAPOLI-BARI
RADDOPPIO TRATTA CANCELLO - BENEVENTO
II LOTTO FUNZIONALE FRASSO TELESINO – VITULANO
3° SUBLOTTO SAN LORENZO – VITULANO

DISEGNO

SEGNALAMENTO

FASI
Planimetria Attrezzata di Variante
Fase Finale

IMPIANTI DI SEGNALAMENTO	APPALTATORE	SCALA:
IL RESPONSABILE (Ing. Alessandro Ciccone)	IL DIRETTORE TECNICO (Ing. M. Iacobone)	1:2000

COMMESSA	LOTTO	FASE	ENTE	TIPO DOC.	OPERA/DISCIPLINA	PROGR.	REV.
I F 2 R	3 2	E	Z Z	P X	I S 0 0 0 X	0 1 1	B

Rev.	Descrizione	Redatto	Data	Verificato	Data	Approvato	Data	Autorizzato Data
A	PRIMA EMISSIONE	L. MALUCCHI	28/06/2021	R. BELVA	28/06/2021	L. MALUCCHI	28/06/2021	IL PROGETTISTA
B	REVISIONE A SEGUITO PCN	A. ANTOLINI	31/10/2021	S. BELVA	31/10/2021	A. ANTOLINI	31/10/2021	Ing. Luca Lacopo Ordine degli Ingegneri della Provincia di Roma n. A 20737 per la categoria IB-I
								31/10/2021

File: IF2R 3 2 E ZZ PX IS 00 0 X 011 B.dwg — n. Elab.: