PIANTA PARATIA TIPO "2"
Scala 1:200

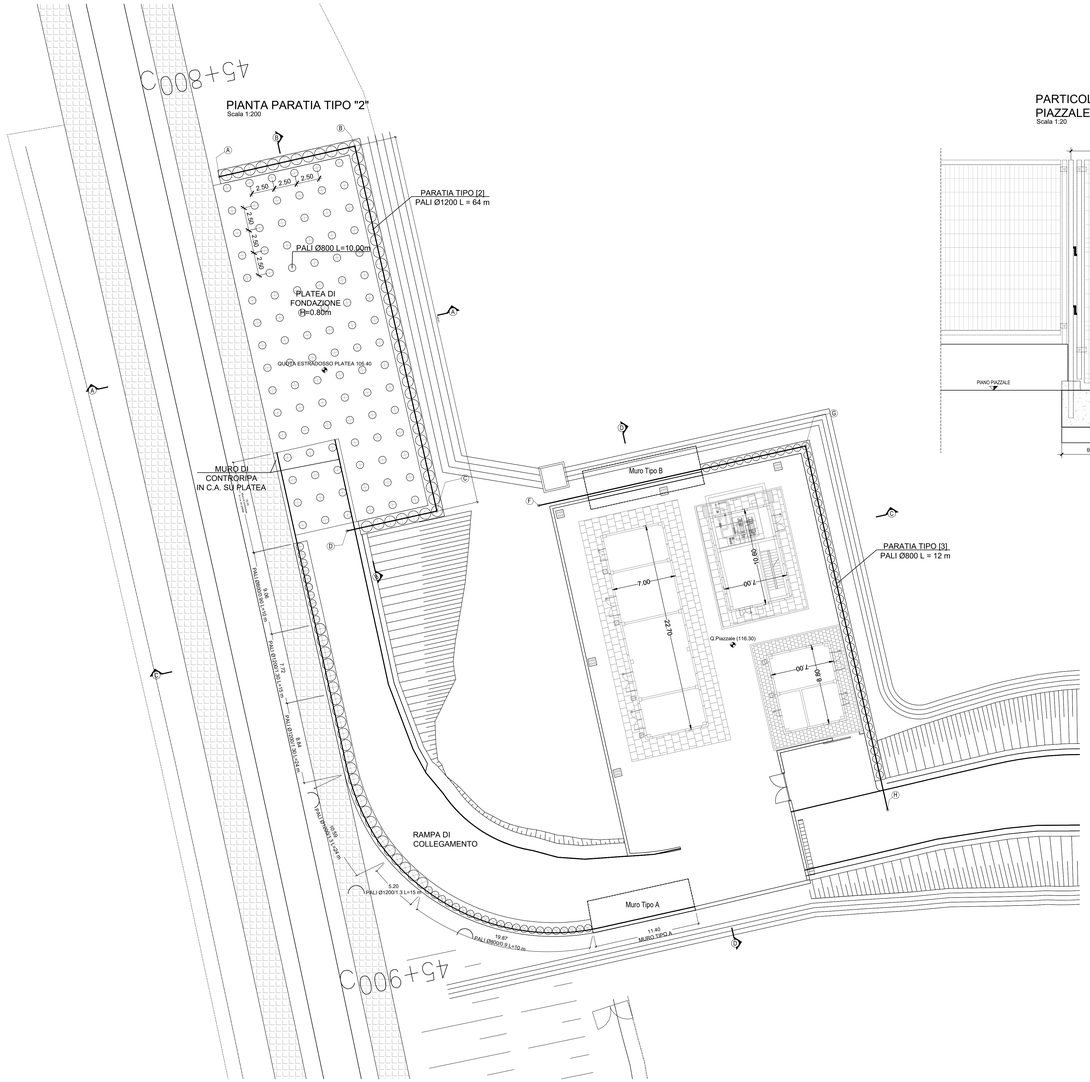

PARTICOLARE CANCELLO DI ACCESSO AL PIAZZALE
Scala 1:20

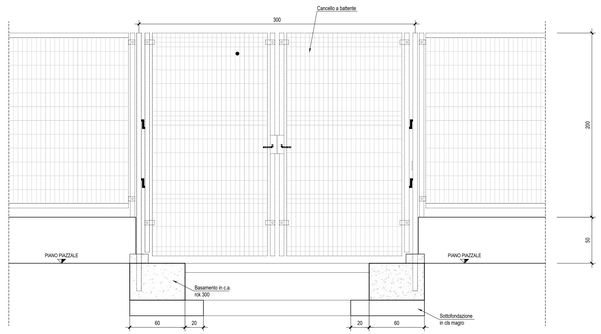

PARTICOLARE PROSPETTO RECINZIONE PIAZZALE
Scala 1:20

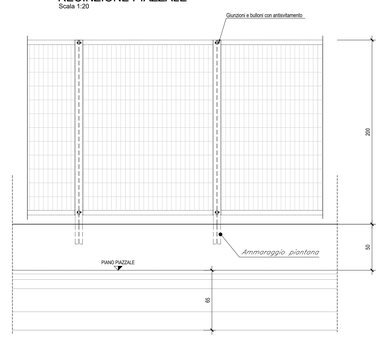

PARTICOLARE SEZIONE RECINZIONE PIAZZALE
Scala 1:20

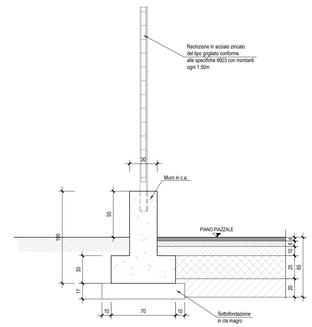

PARTICOLARE PIANTA RECINZIONE
Scala 1:20

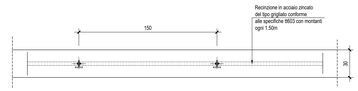

PAVIMENTAZIONE STRADALE
Scala 1:20

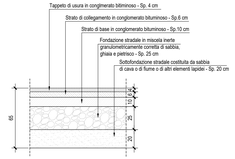

PIAZZALE FABBRICATO TECNOLOGICO - SEZIONE C-C
Scala 1:100

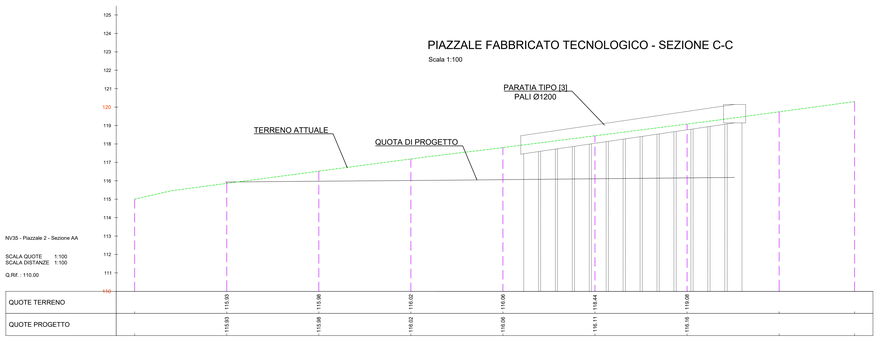

PIAZZALE AREA DI SOCCORSO - SEZIONE A-A
Scala 1:100

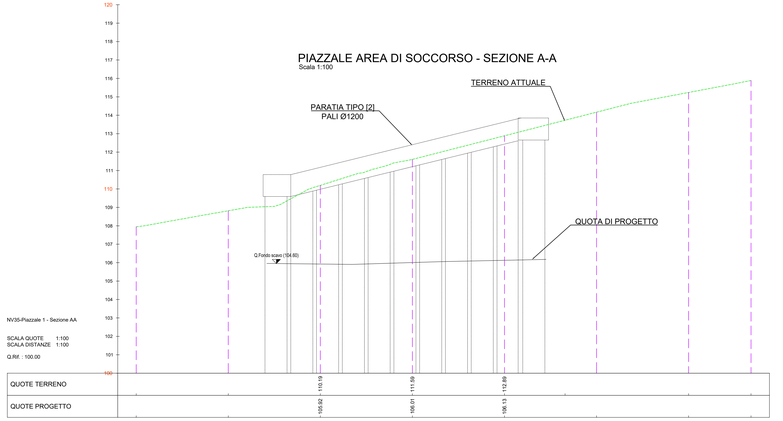

COMMITTENTE:
RFI RETE FERROVIARIA ITALIANA
GRUPPO FERROVIE DELLO STATO ITALIANE
Firmato digitalmente da: IACOPO LUCA
Data: 01/02/2022 09:27:29

DIREZIONE LAVORI:
ITALFERR
GRUPPO FERROVIE DELLO STATO ITALIANE

APPALTATORE:
TELESE S.c.a r.l.
Consorzio Telese Società Consortile a Responsabilità Limitata
Ghella · ITINERA · SALCEF GROUP · SALCEF COSTRUZIONI · COGET IMPIANTI

PROGETTAZIONE:
MANDATARIA: SYSTRA
MANDANTI: SWS · SOTECNI

IL DIRETTORE DELLA PROGETTAZIONE:
Ing. M. Iacobone
Responsabile integrazione fra le varie prestazioni specialistiche

PROGETTO ESECUTIVO

ITINERARIO NAPOLI-BARI
RADDOPPIO TRATTA CANCELLO - BENEVENTO
II LOTTO FUNZIONALE FRASSO TELESINO – VITULANO
3° SUBLOTTO SAN LORENZO – VITULANO

DISEGNO

FABBRICATI

FA14 - AREA DI SOCCORSO al km 45+850 circa
(imbocco GALLERIA NATURALE LE FORCHE lato Benevento)
Pianta e sezioni piazzale

APPALTATORE
IL DIRETTORE TECNICO
Ing. M. Iacobone

SCALA: VARIE

COMMESSA	LOTTO	FASE	ENTE	TIPO DOC.	OPERA/DISCIPLINA	PROGR.	REV.
IF2R	32	E	ZZ	PZ	FA1400	001	A

Rev.	Descrizione	Redatto	Data	Verificato	Data	Approvato	Data	Autorizzato Data
A	EMISSIONE	F. TRAPANESE	23/06/21	G. MARTUSCELLI	24/06/21	A. RIZZI	28/06/21	IL PROGETTISTA A. LANZONI

File: IF2R 3 2 E ZZ PZ FA 14 0 0 001 A.dwg — n. Elab.: