## PIANTA SCAVI
Scala1:200




## PIAZZALE FABBRICATO TECNOLOGICO - SEZIONE D-D
Scala 1:100




## PIAZZALE AREA DI SOCCORSO - SEZIONE B-B
Scala 1:100

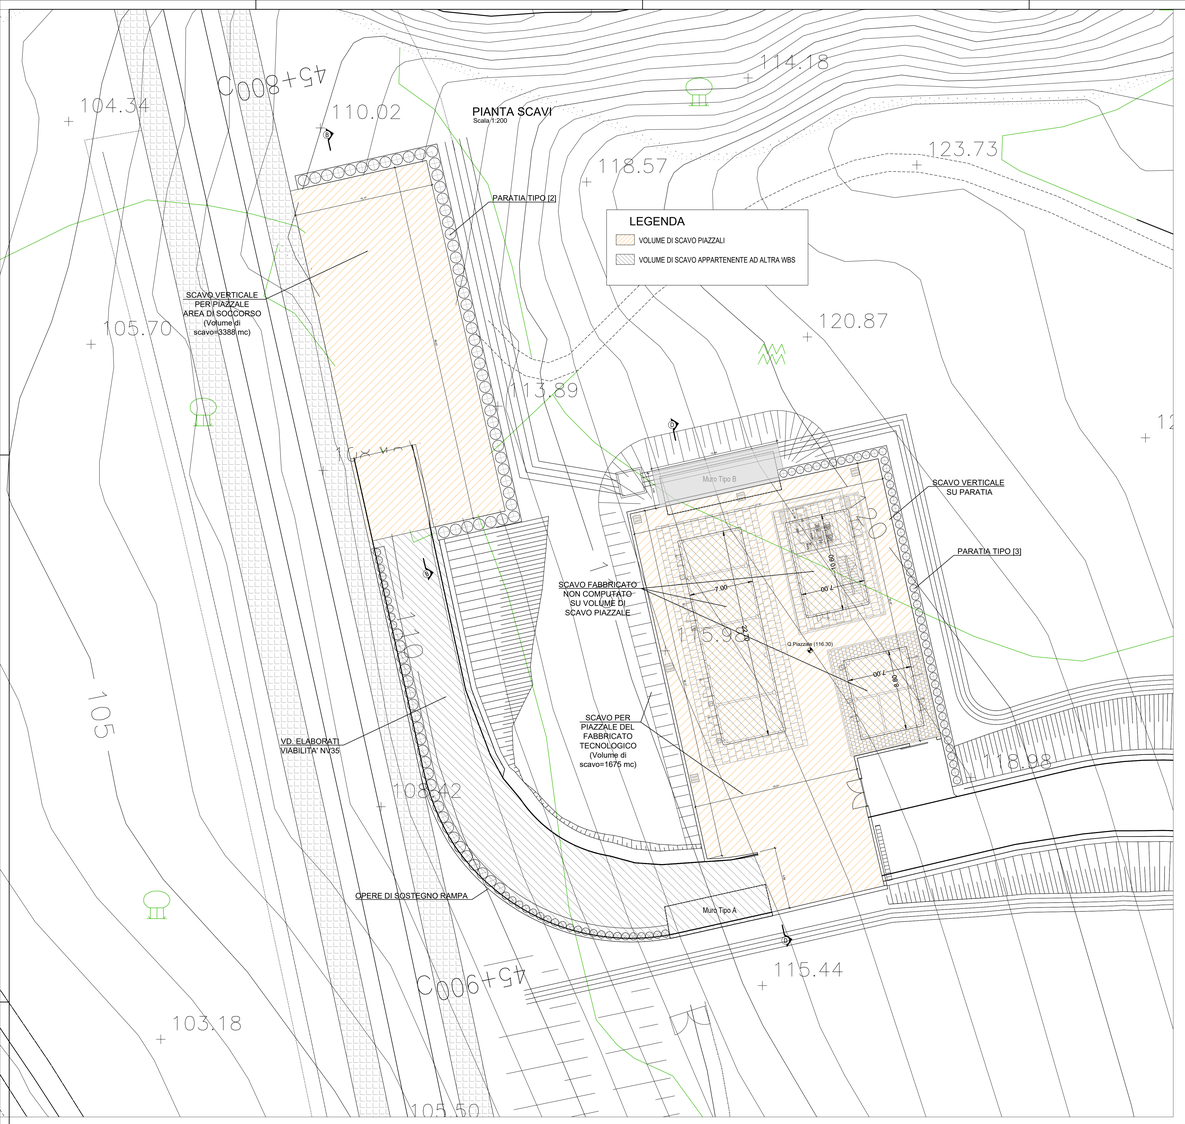


## SVILUPPATA CIGLIO DESTRO RAMPA
Scala 1:100

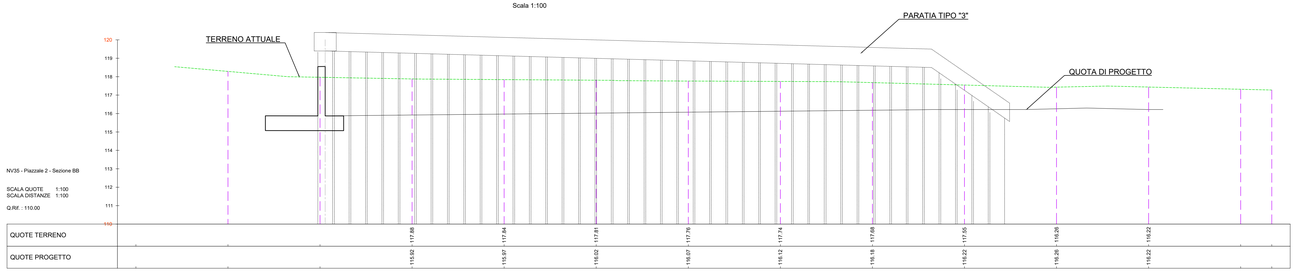


COMMITTENTE:
RFI RETE FERROVIARIA ITALIANA
GRUPPO FERROVIE DELLO STATO ITALIANE
Firmato digitalmente da: LACOPO LUCA
Data: 01/03/2022 19:27:20

DIREZIONE LAVORI:
ITALFERR
GRUPPO FERROVIE DELLO STATO ITALIANE

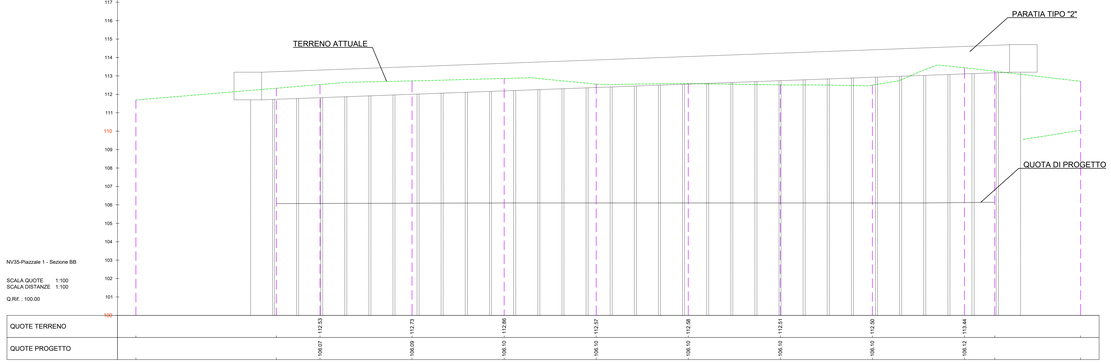APPALTATORE:
TELESE S.c.a r.l.
Consorzio Telese Società Consortile a Responsabilità Limitata
Ghella · ITINERA · SALCEF GROUP · COGET IMPIANTI

PROGETTAZIONE:
MANDATARIA: SYSTRA
MANDANTI: SWS · SOTECNI

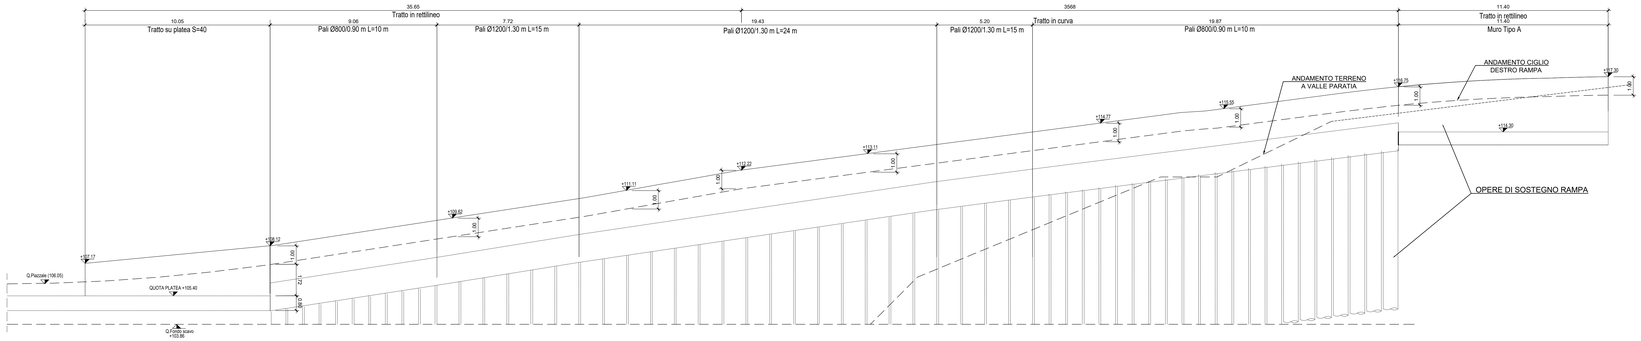IL DIRETTORE DELLA PROGETTAZIONE:
Ing. L. Lo Presti
Responsabile integrazione fra le varie prestazioni specialistiche

**PROGETTO ESECUTIVO**

**ITINERARIO NAPOLI-BARI**
**RADDOPPIO TRATTA CANCELLO - BENEVENTO**
**II LOTTO FUNZIONALE FRASSO TELESINO – VITULANO**
**3° SUBLOTTO SAN LORENZO – VITULANO**

DISEGNO

FABBRICATI

FA14 - AREA DI SOCCORSO al km 43+850 circa
(imbocco GALLERIA NATURALE LE FORCHE lato Benevento)
Pianta scavi e sezioni longitudinali

APPALTATORE
IL DIRETTORE TECNICO
Ing. M. Matarese

SCALA: VARIE

| COMMESSA | LOTTO | FASE | ENTE | TIPO DOC. | OPERA/DISCIPLINA | PROGR. | REV. |
|---|---|---|---|---|---|---|---|
| I F 2 R | 3 2 | E | Z Z | P Z | F A 1 4 0 0 | 0 0 2 | A |

| Rev. | Descrizione | Redatto | Data | Verificato | Data | Approvato | Data | Autorizzato Data |
|---|---|---|---|---|---|---|---|---|
| A | EMISSIONE | F. TRAPANESE | 23/06/21 | G. MARTUSCELLI | 24/06/21 | A. REZZI | 24/06/21 | IL PROGETTISTA Ing. L. Lo Presti |

File: IF2R 3 2 E ZZ PZ FA 14 0 0 002 A.dwg — n. Elab.: