

**LEGENDA**

— CONFINO PROVINCIA

..... CONFINO COMUNALE


▬▬▬▬▬ TRACCIATO DI PROGETTO

TIPOLOGIE di IMPIANTO	PATTERN D'IMPIANTO	TIPOLOGIE di IMPIANTO	PATTERN D'IMPIANTO
MOD A Siepe mista		MOD G1 Rinaturazione imbocchi in galleria	
MOD B Filari alberati		MOD G2 Rinaturazione imbocchi in galleria	
MOD C Fasce e macchie arbustive			Idrosemina
MOD D Fasce o macchie arbustive e arboree			Ripristino aree di cantiere
MOD E Fasce o macchie arbustive e arboree (prevalenza prato)			
MOD F Sistemazione vegetazione spondale			

- NORME PER LA SICUREZZA FERROVIARIA**
- Impianti a distanza minima di 6 mt dalla più vicina rotaia.
  - Distanza minima di 2 mt dal ciglio di rilevati e trincee (per H<4 mt).
  - Impianto a distanza minima pari all'altezza massima dell'essenza più 2 mt per tipologie a raso o in viadotto (per H<4 mt).
  - Impianto a distanza minima pari a 50 mt dalla più vicina rotaia per i boschi in corrispondenza di tutte le tipologie di opere.

- NORME PER LA SICUREZZA NUOVO CODICE DELLA STRADA**
- Per gli alberi la distanza non può essere inferiore alla massima altezza raggiungibile per ciascun tipo di essenza a completamento del ciclo vegetativo e comunque non inferiore a 6 mt; per le siepi vive, anche carattere stagionale, tenute ad altezza non superiore ad 1 mt, la distanza non può essere inferiore ad 1 mt.
  - Per le siepi vive o piantagioni di altezza superiore ad 1 mt sul terreno la distanza non può essere inferiore a 3 mt.

- NORME PER I DIRITTI DI PROPRIETA'**
- Alberi ad alto fusto, intesi come individui il cui fusto, semplice o diviso in rami sorge ad altezza notevole: distanza minima di 3 mt.
  - Alberi di non alto fusto, intesi come individui il cui fusto, sorto ad altezza superiore ai 3 mt, si diffonde in rami: distanza minima di 1,5 mt.
  - Siepi trattate a ceduo: distanza minima 1 mt.
  - Siepi di Robinia: distanza minima 2 mt.
  - Viti, arbusti e siepi, divisi dai precedenti e fruttiferi alti meno di 2,5 mt: distanza minima di 0,5 mt.

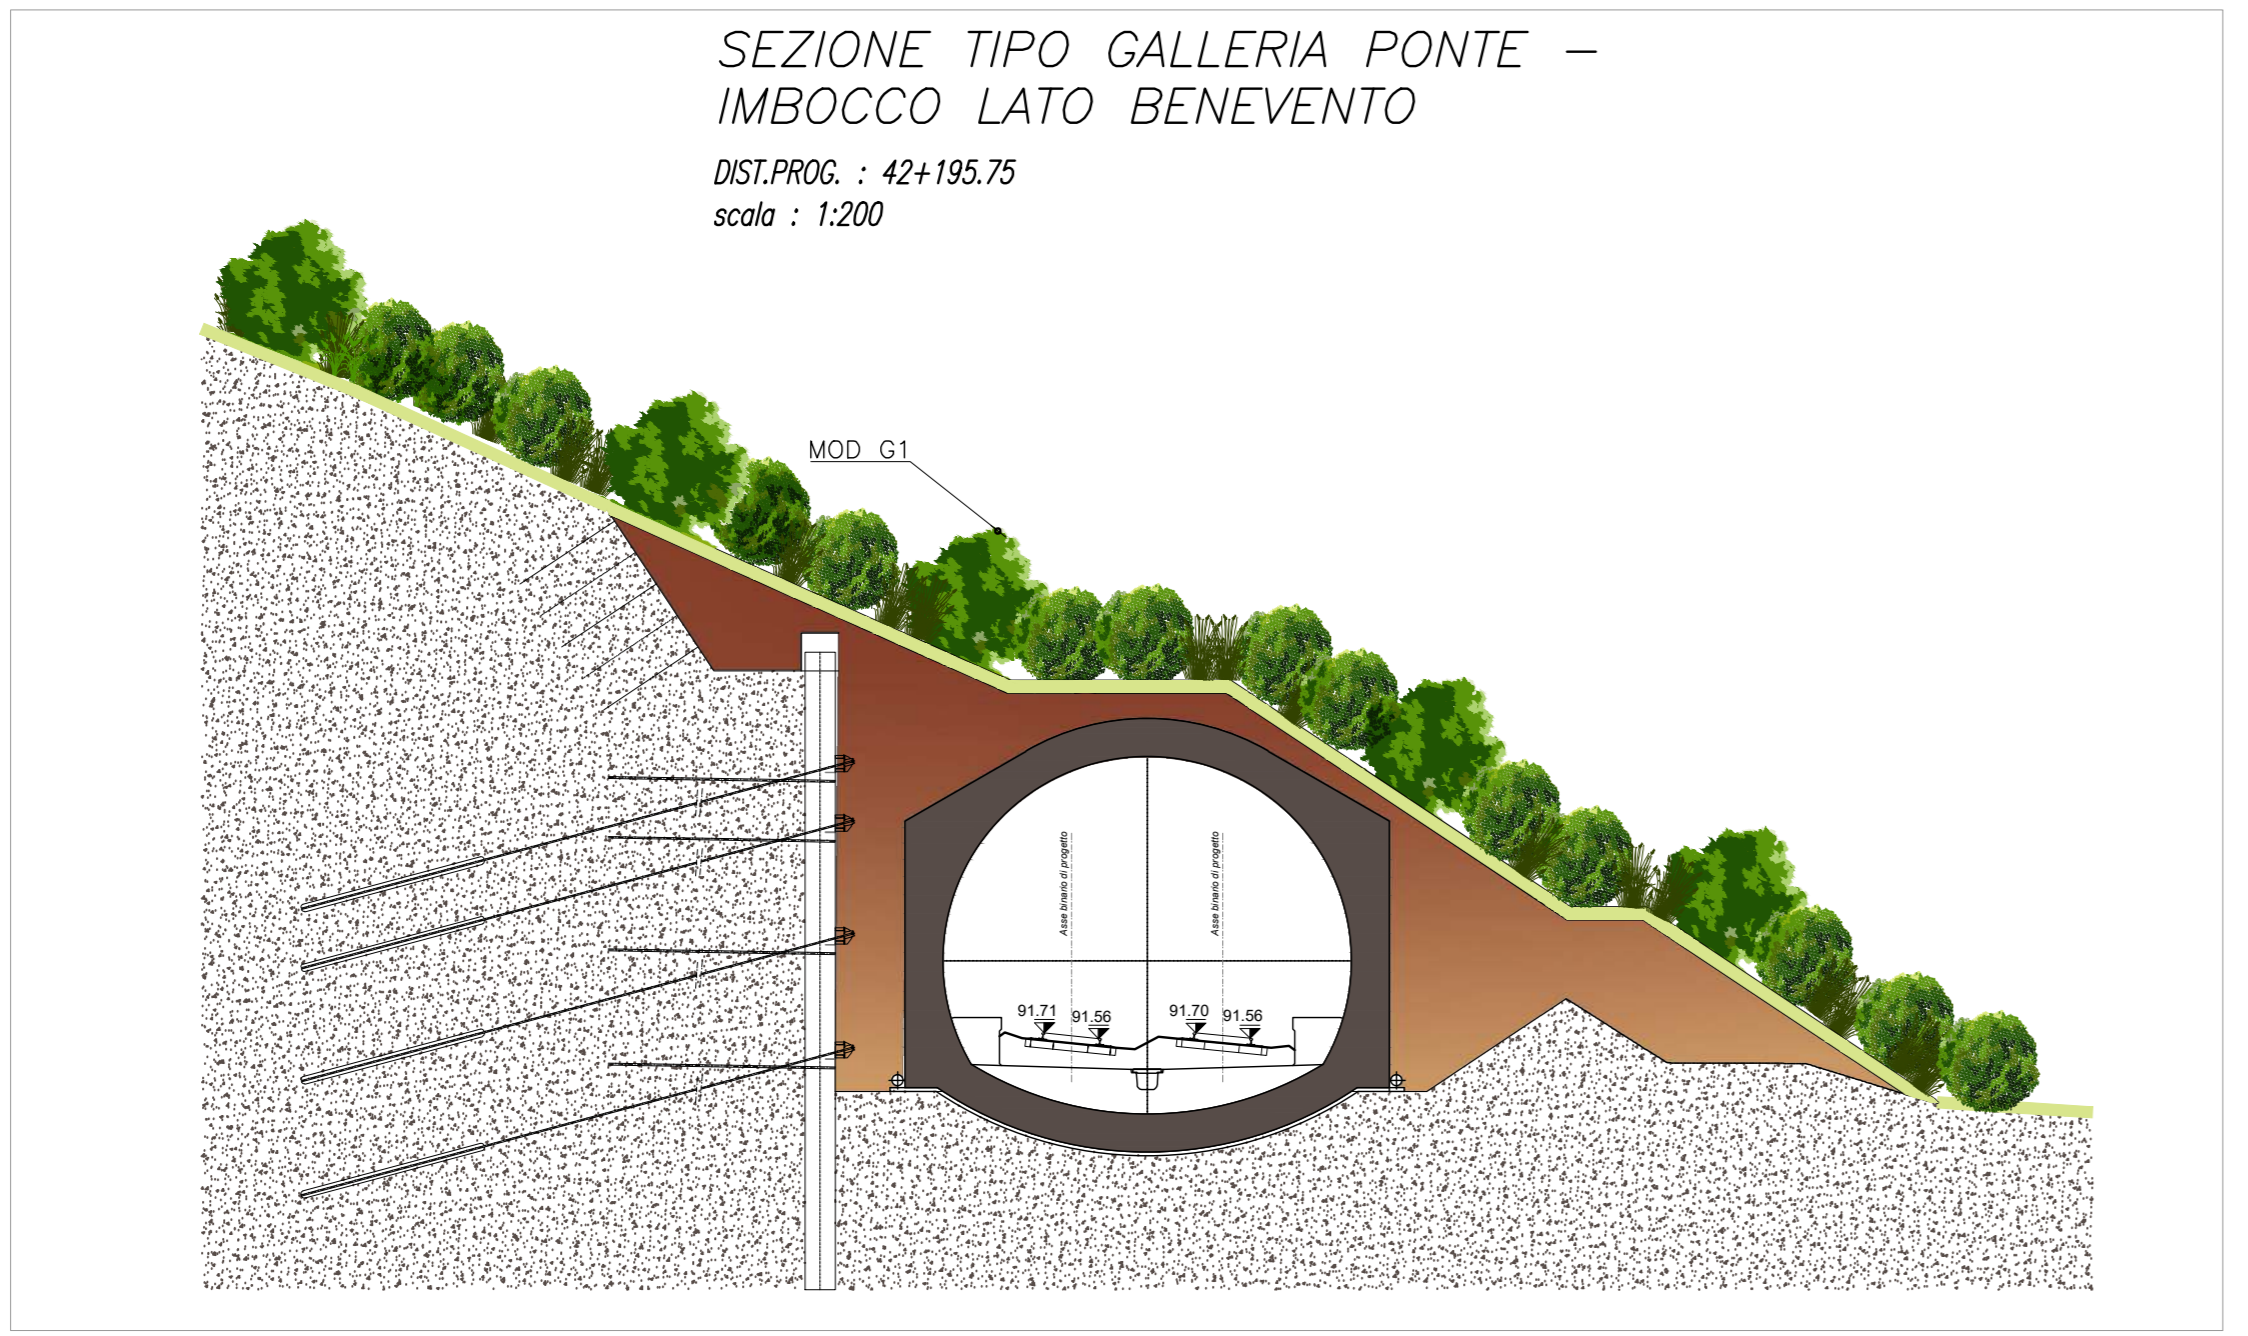

IA	km	Tipologia di impianto	Sup. (mq)	Alberi (n.)	Arbusti (n.)
IA32	da km 43+300.00 a km 44+000.00	D- Fasce o macchie arbustive e arboree G1 - Rinaturazione imbocchi gallerie	1955 2408	13	31 90

COMMITTENTE: **RFI** RETE FERROVIARIA ITALIANA - GRUPPO FERROVIE DELLO STATO ITALIANE

DIREZIONE LAVORI: **ITALFERR** - GRUPPO FERROVIE DELLO STATO ITALIANE

APPALTATORE: **TELESE S.p.A. r.l.** - Consorzio Edile Società Costruttrici e Ingegneria Liberate

PROGETTAZIONE: **Ghella**, **ITINERA**, **SALCEF**, **COGET IMPIANTI**

MANDATARIA: **SYSTRA**, **SWS**, **SOTECNI**

IL DIRETTORE DELLA PROGETTAZIONE: **Ing. M. L. LORIO**

**PROGETTO ESECUTIVO**

**ITINERARIO NAPOLI-BARI RADDOPPIO TRATTA CANCELLO - BENEVENTO II LOTTO FUNZIONALE FRASSO TELESINO - VITULANO 3° SUBLOTTO SAN LORENZO - VITULANO**

DISEGNO: **PROGETTO DELLE OPERE A VERDE E DI INSERIMENTO AMBIENTALE**  
Interventi di mitigazione e compensazione. Planimetria e sezioni Tav. 4 di 6

APPALTATORE: **Ing. M. LORIO**

SCALA: 1:2000

COMMESSA: **IF2R 3.2 E ZZ PZ IA.00.0.0.004.B**

Rev.	Descrizione	Redatto	Data	Verificato	Data	Approvato	Data
A	EMISSIONE	P.BIGHELLI	28/09/2021	D.OLIVIERI	30/09/2021	MANFROTTO	30/09/2021
B	REVISIONE A SEGUITO REV.	P.BIGHELLI	29/10/2021	D.OLIVIERI	30/10/2021	MANFROTTO	30/10/2021

File: IF2R\_3.2\_E\_ZZ\_PZ\_IA.00.0.0.004.B.dwg