

Il presente disegno e' di proprieta' aziendale - La Societa' tutelera' i propri diritti a termine di legge.



COROGRAFIA Scala 1:250.000

|   |          |           |                             |               |             |
|---|----------|-----------|-----------------------------|---------------|-------------|
| 00  | 02-03-12 | EMISSIONE | AGUZZI                      | SEBASTIANELLI | FRASSINELLI |
| INDICE  | DATA     | REVISIONI | ELABORATO                   | VERIFICATO    | APPROVATO   |
|   |          |           | Dis. J01811-PPL-DW-100-0020 |               |             |
|   |          |           | Fig. 1 di 20                |               |             |
| Metanodotto:  |          |           | Comm. NR/11030              |               |             |
| CERVIGNANO - MORTARA<br>DN 1400 (56"), DP 75 bar  |          |           | INDICE 00                   |               |             |
| STRUMENTI DI TUTELA E PIANIFICAZIONE NAZIONALI  |          |           | Scala 1:10000               |               |             |
|   |          |           | Sostituisce il .....        |               |             |
|   |          |           | Sostituito dal .....        |               |             |

Met. CERVIGNANO – MORTARA  
DN 1400 (56"), DP 75 bar

|        |          |           |           |               |             |
|--------|----------|-----------|-----------|---------------|-------------|
| 00     | 02-03-12 | EMISSIONE | AGUZZI    | SEBASTIANELLI | FRASSINELLI |
| INDICE | DATA     | REVISIONI | ELABORATO | VERIFICATO    | APPROVATO   |



Foglio  
2  
di 20  
Scala  
1:10000

STRUMENTI DI TUTELA E PIANIFICAZIONE NAZIONALI



Dis. J01811-PPL-DW-100-0020  
Comm. NR/11030

Il presente disegno e' di proprieta' aziendale - La Societa' tutelera' i propri diritti a termine di legge.

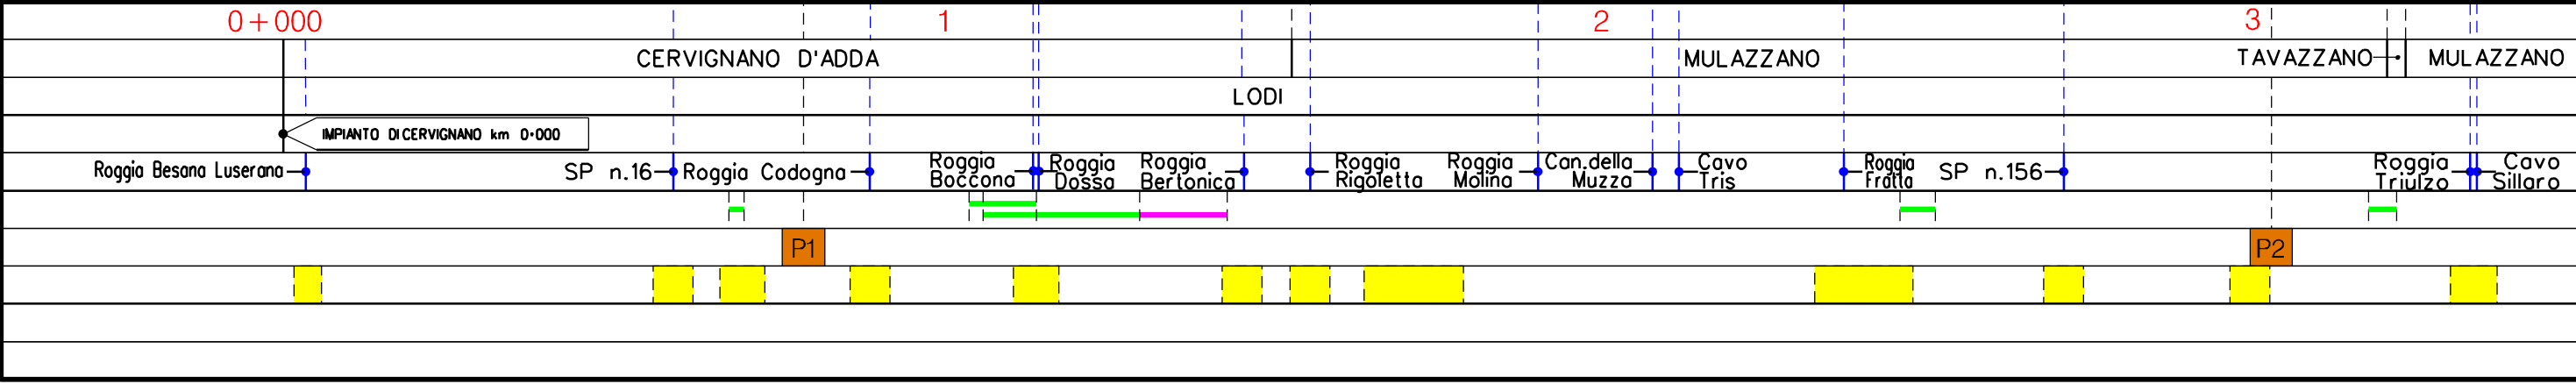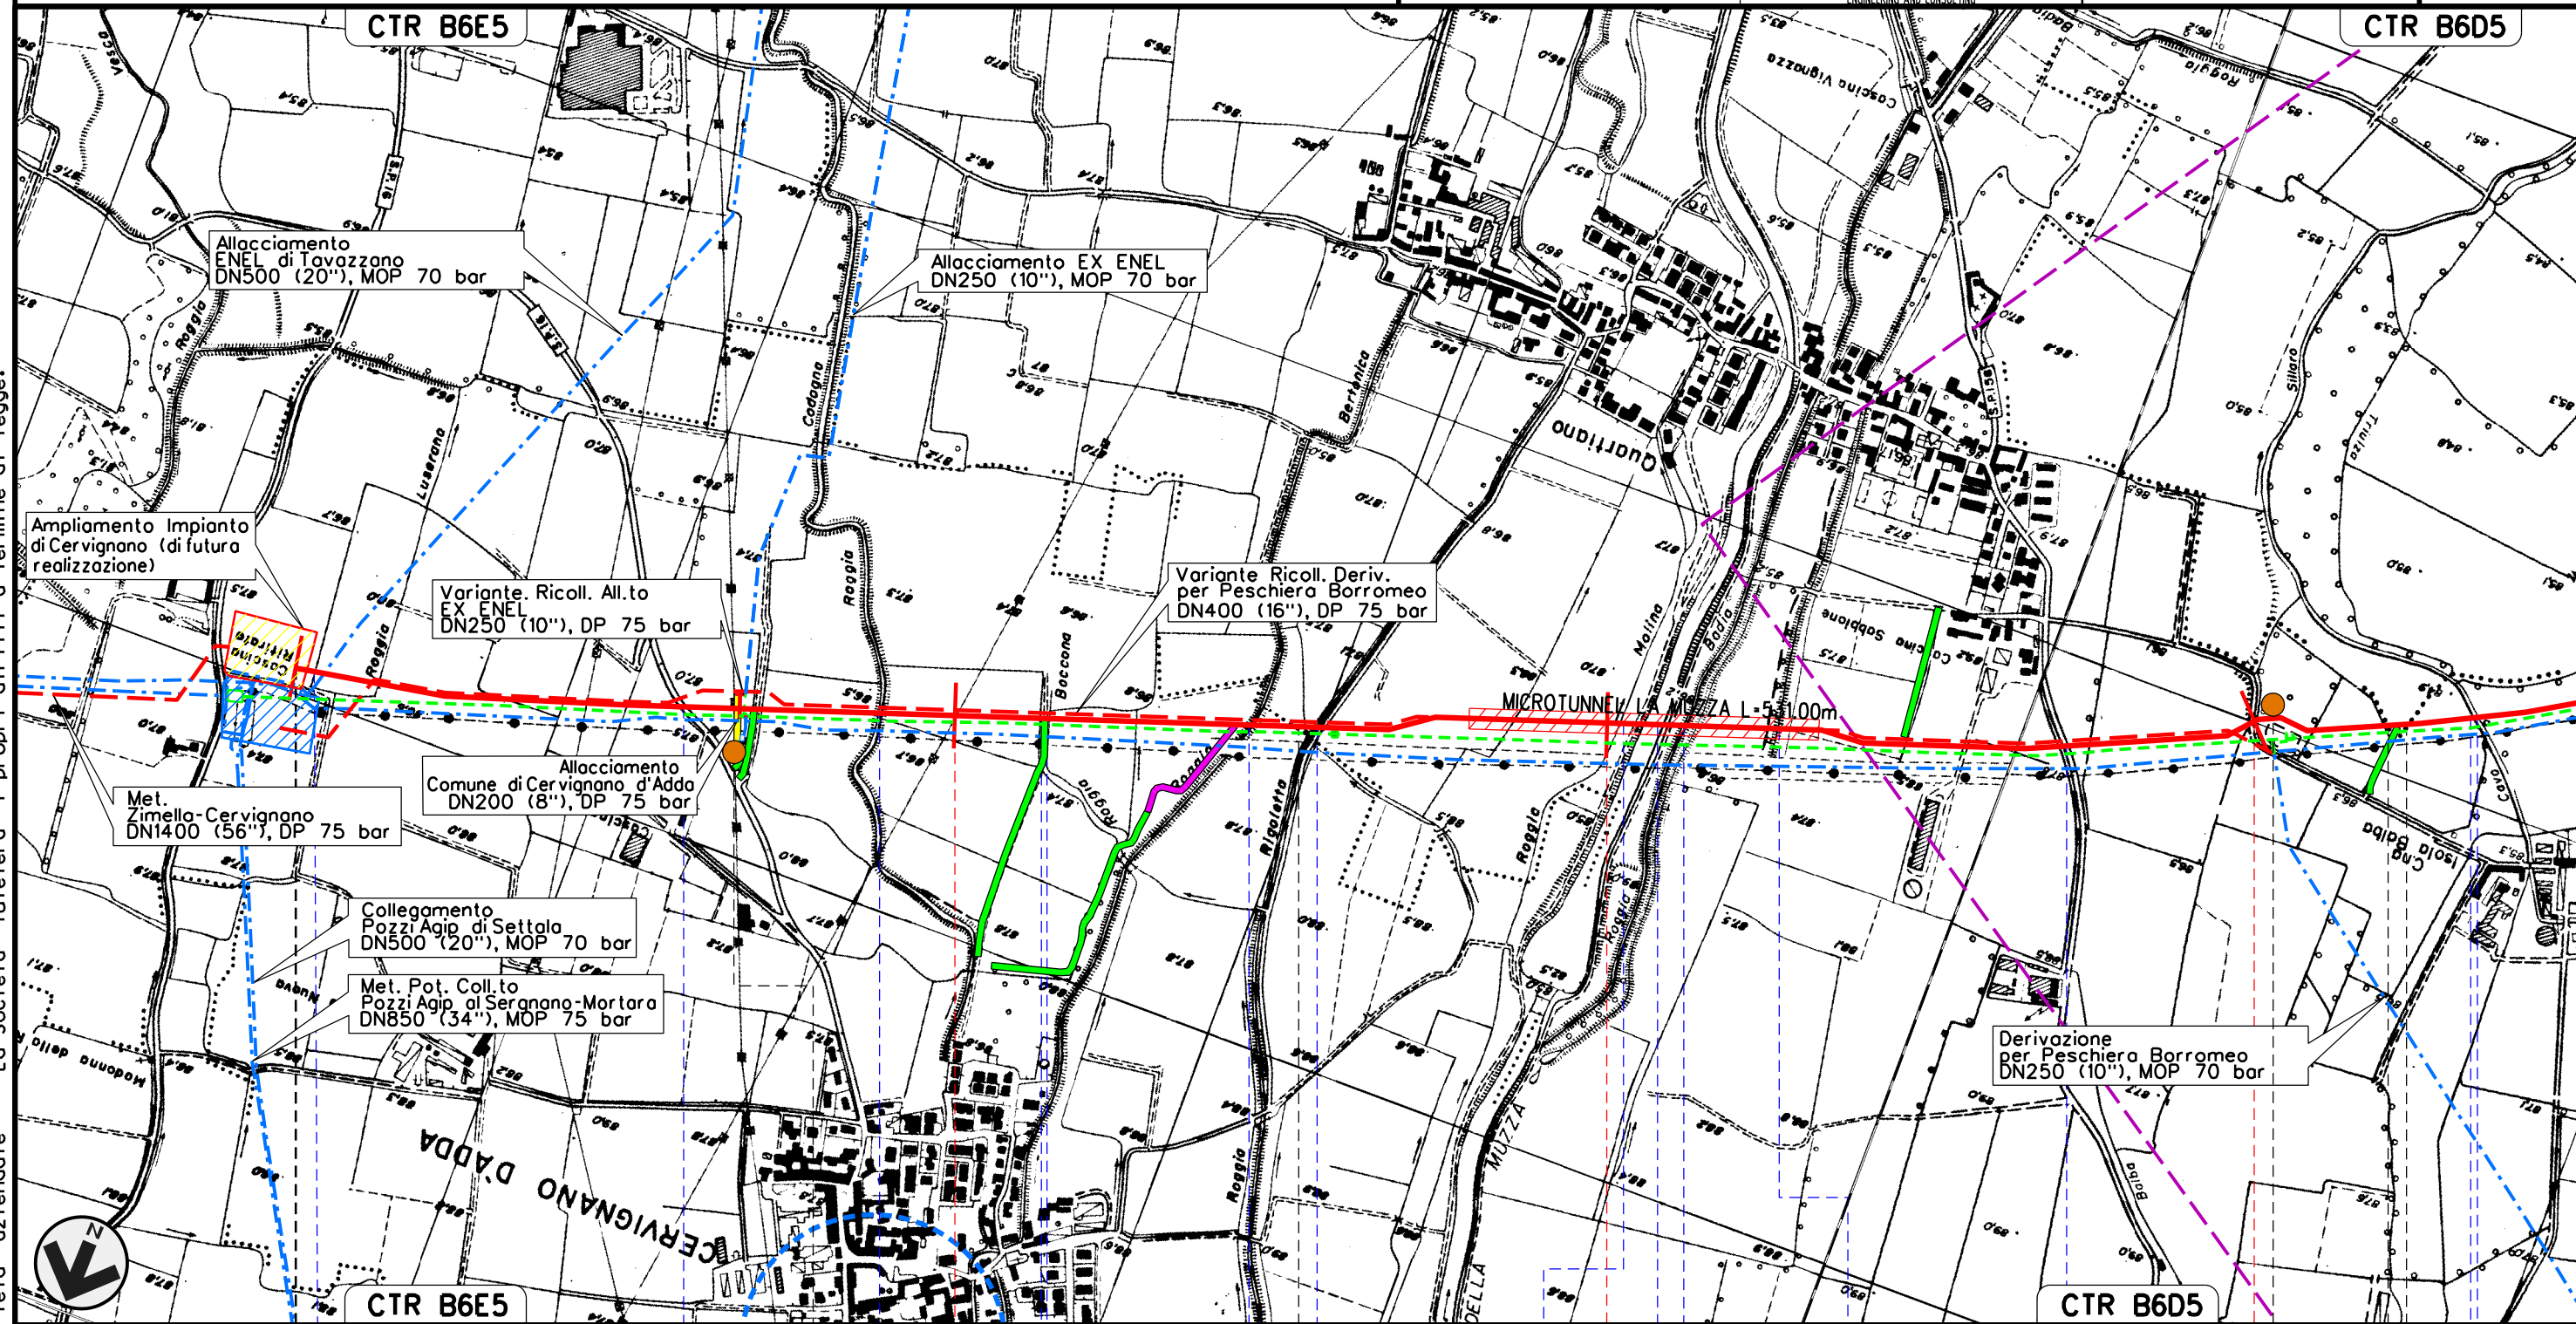

Met. CERVIGNANO – MORTARA  
DN 1400 (56"), DP 75 bar

00 02-03-12 EMISSIONE  
INDICE DATA REVISIONI

AGUZZI SEBASTIANELLI FRASSINELLI  
ELABORATO VERIFICATO APPROVATO


Foglio  
3  
di 20  
Scala  
1:10000

STRUMENTI DI TUTELA E PIANIFICAZIONE NAZIONALI



Dis. J01811-PPL-DW-100-0020  
Comm. NR/11030

Il presente disegno e' di proprieta' aziendale - La Societa' tutelera' i propri diritti a termine di legge.

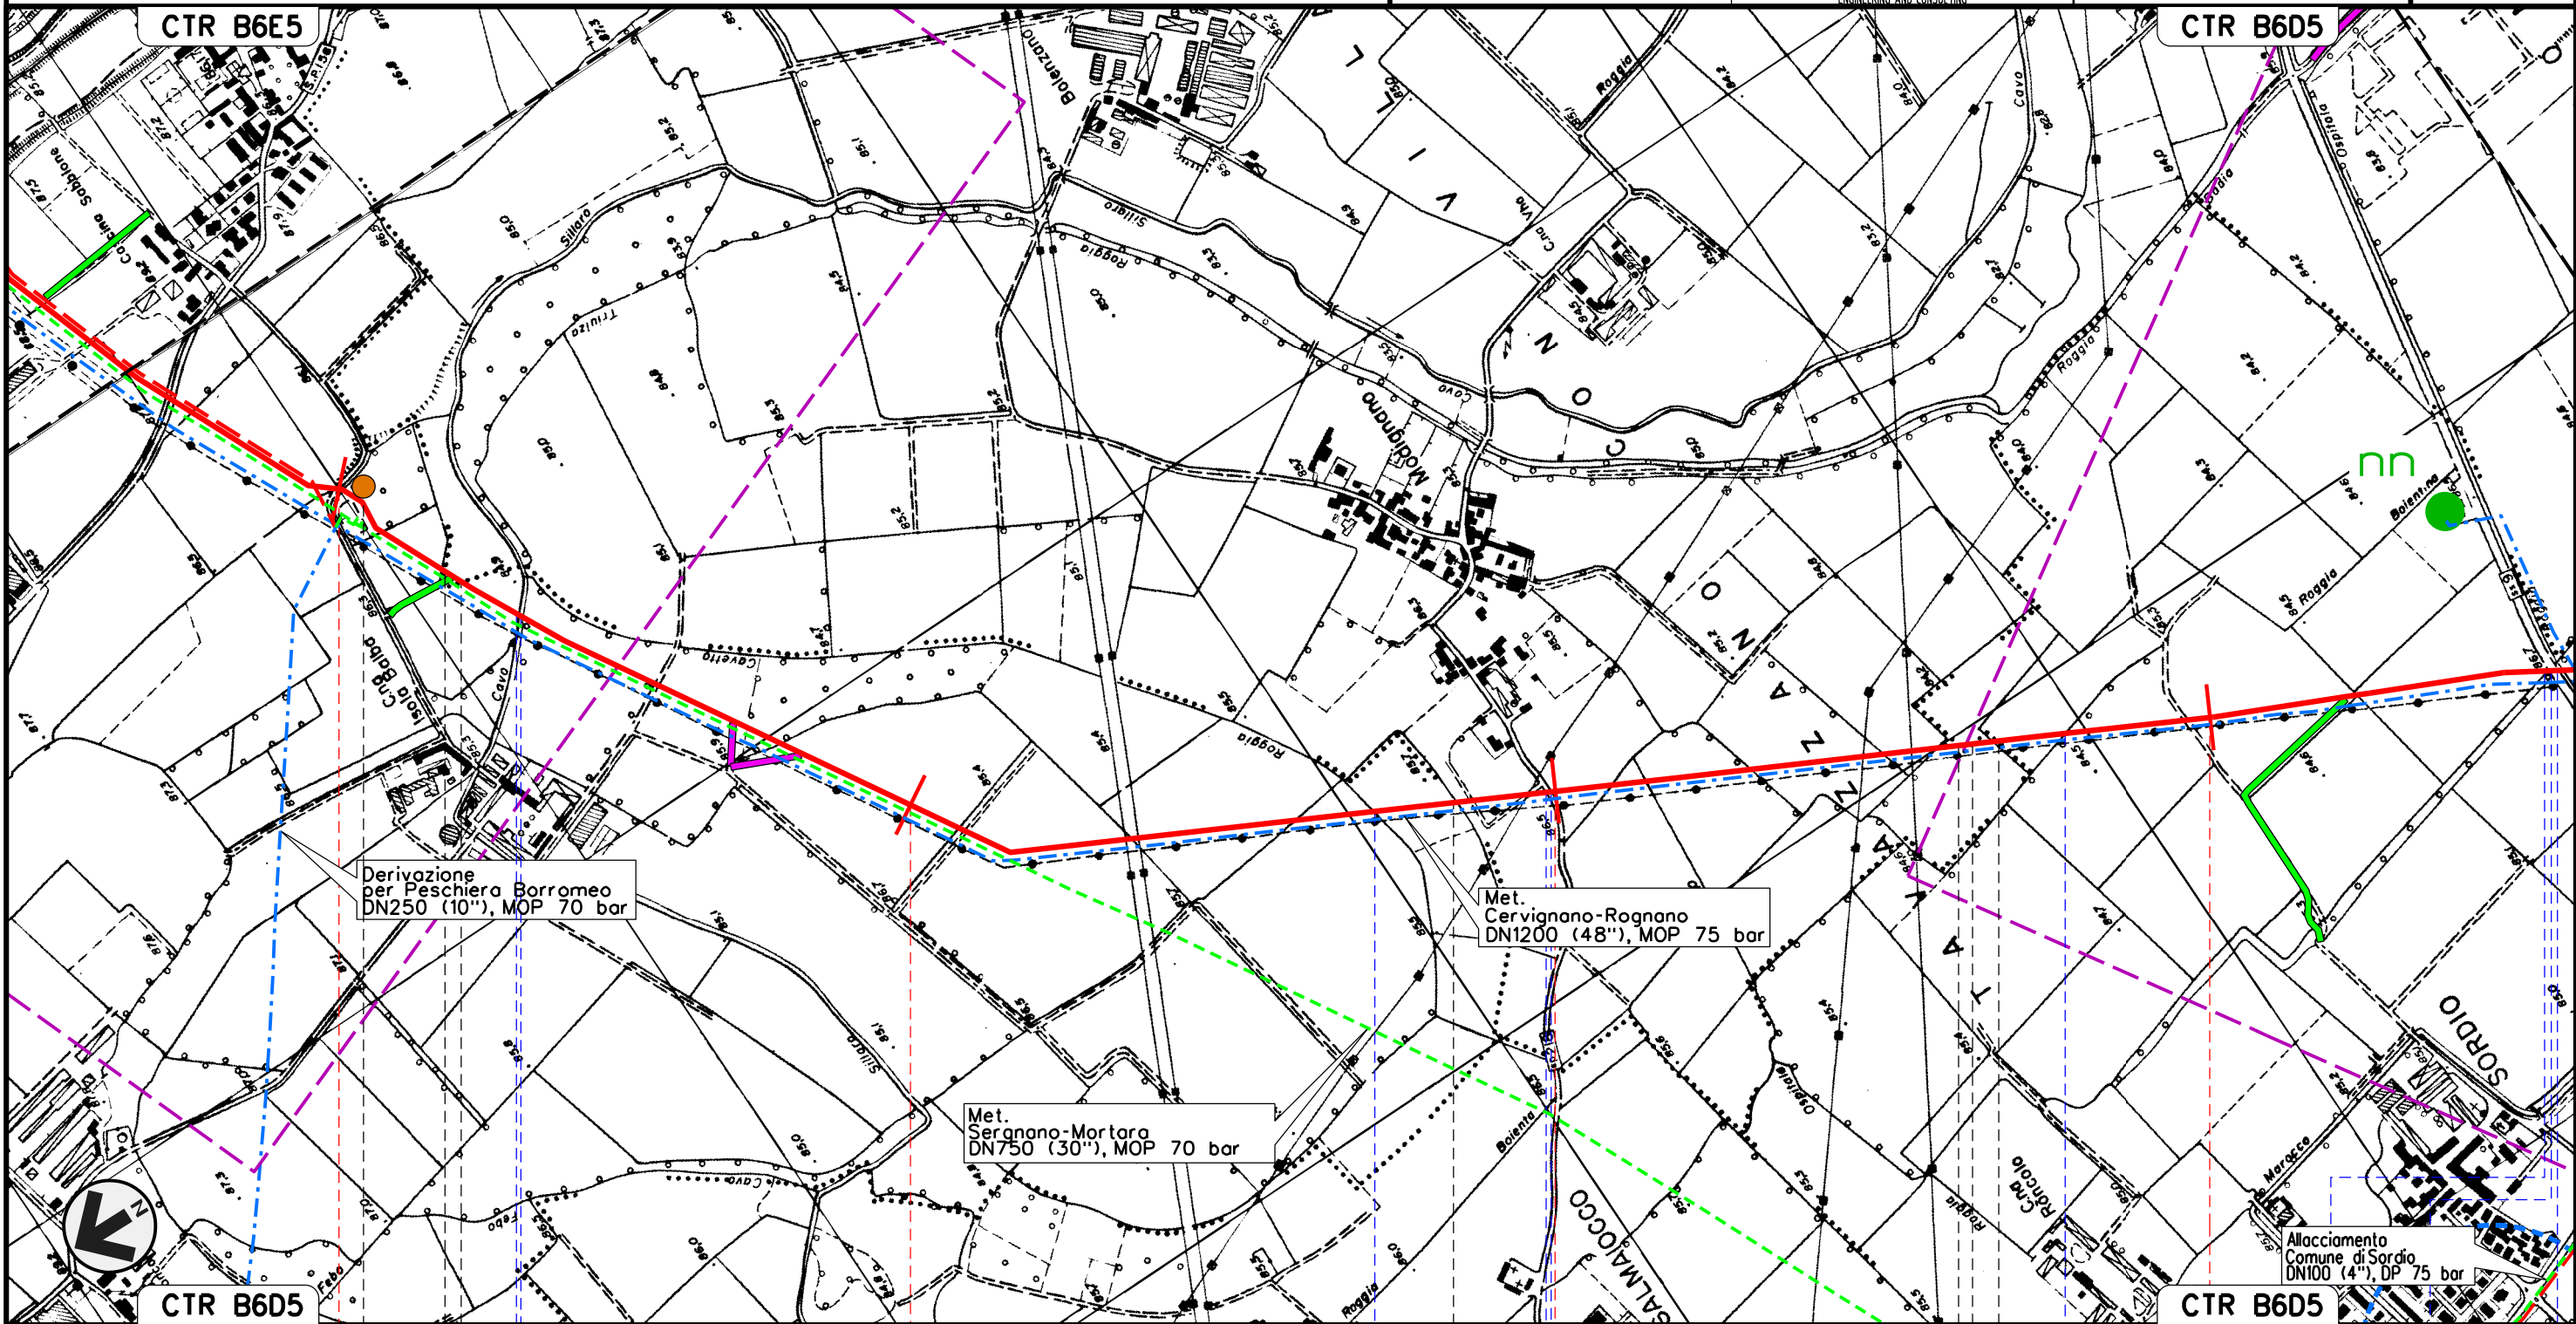

|                |                          |                            |                          |
|----------------|--------------------------|----------------------------|--------------------------|
| 3              | 4                        | 5                          | 6                        |
| MULAZZANO      | TAVAZZANO CON VILLAVESCO | MULAZZANO                  | TAVAZZANO CON VILLAVESCO |
| LODI           |                          | SORDIO                     |                          |
| Roggia Triulzo | Cavo Sillaro             | Roggia Cavetto del Sillaro | Roggia Camola            |
| P2             |                          | SP n.218                   | Roggia Boienta           |
|                |                          | Roggia Ospedalina          | Roggia Bolluta           |
|                |                          | S.S. n.9                   |                          |

Met. CERVIGNANO – MORTARA  
DN 1400 (56"), DP 75 bar


|        |          |           |           |               |             |
|--------|----------|-----------|-----------|---------------|-------------|
| 00     | 02-03-12 | EMISSIONE | AGUZZI    | SEBASTIANELLI | FRASSINELLI |
| INDICE | DATA     | REVISIONI | ELABORATO | VERIFICATO    | APPROVATO   |

Foglio  
4  
di 20  
Scala  
1:10000


STRUMENTI DI TUTELA E PIANIFICAZIONE NAZIONALI



Dis. J01811-PPL-DW-100-0020  
Comm. NR/11030

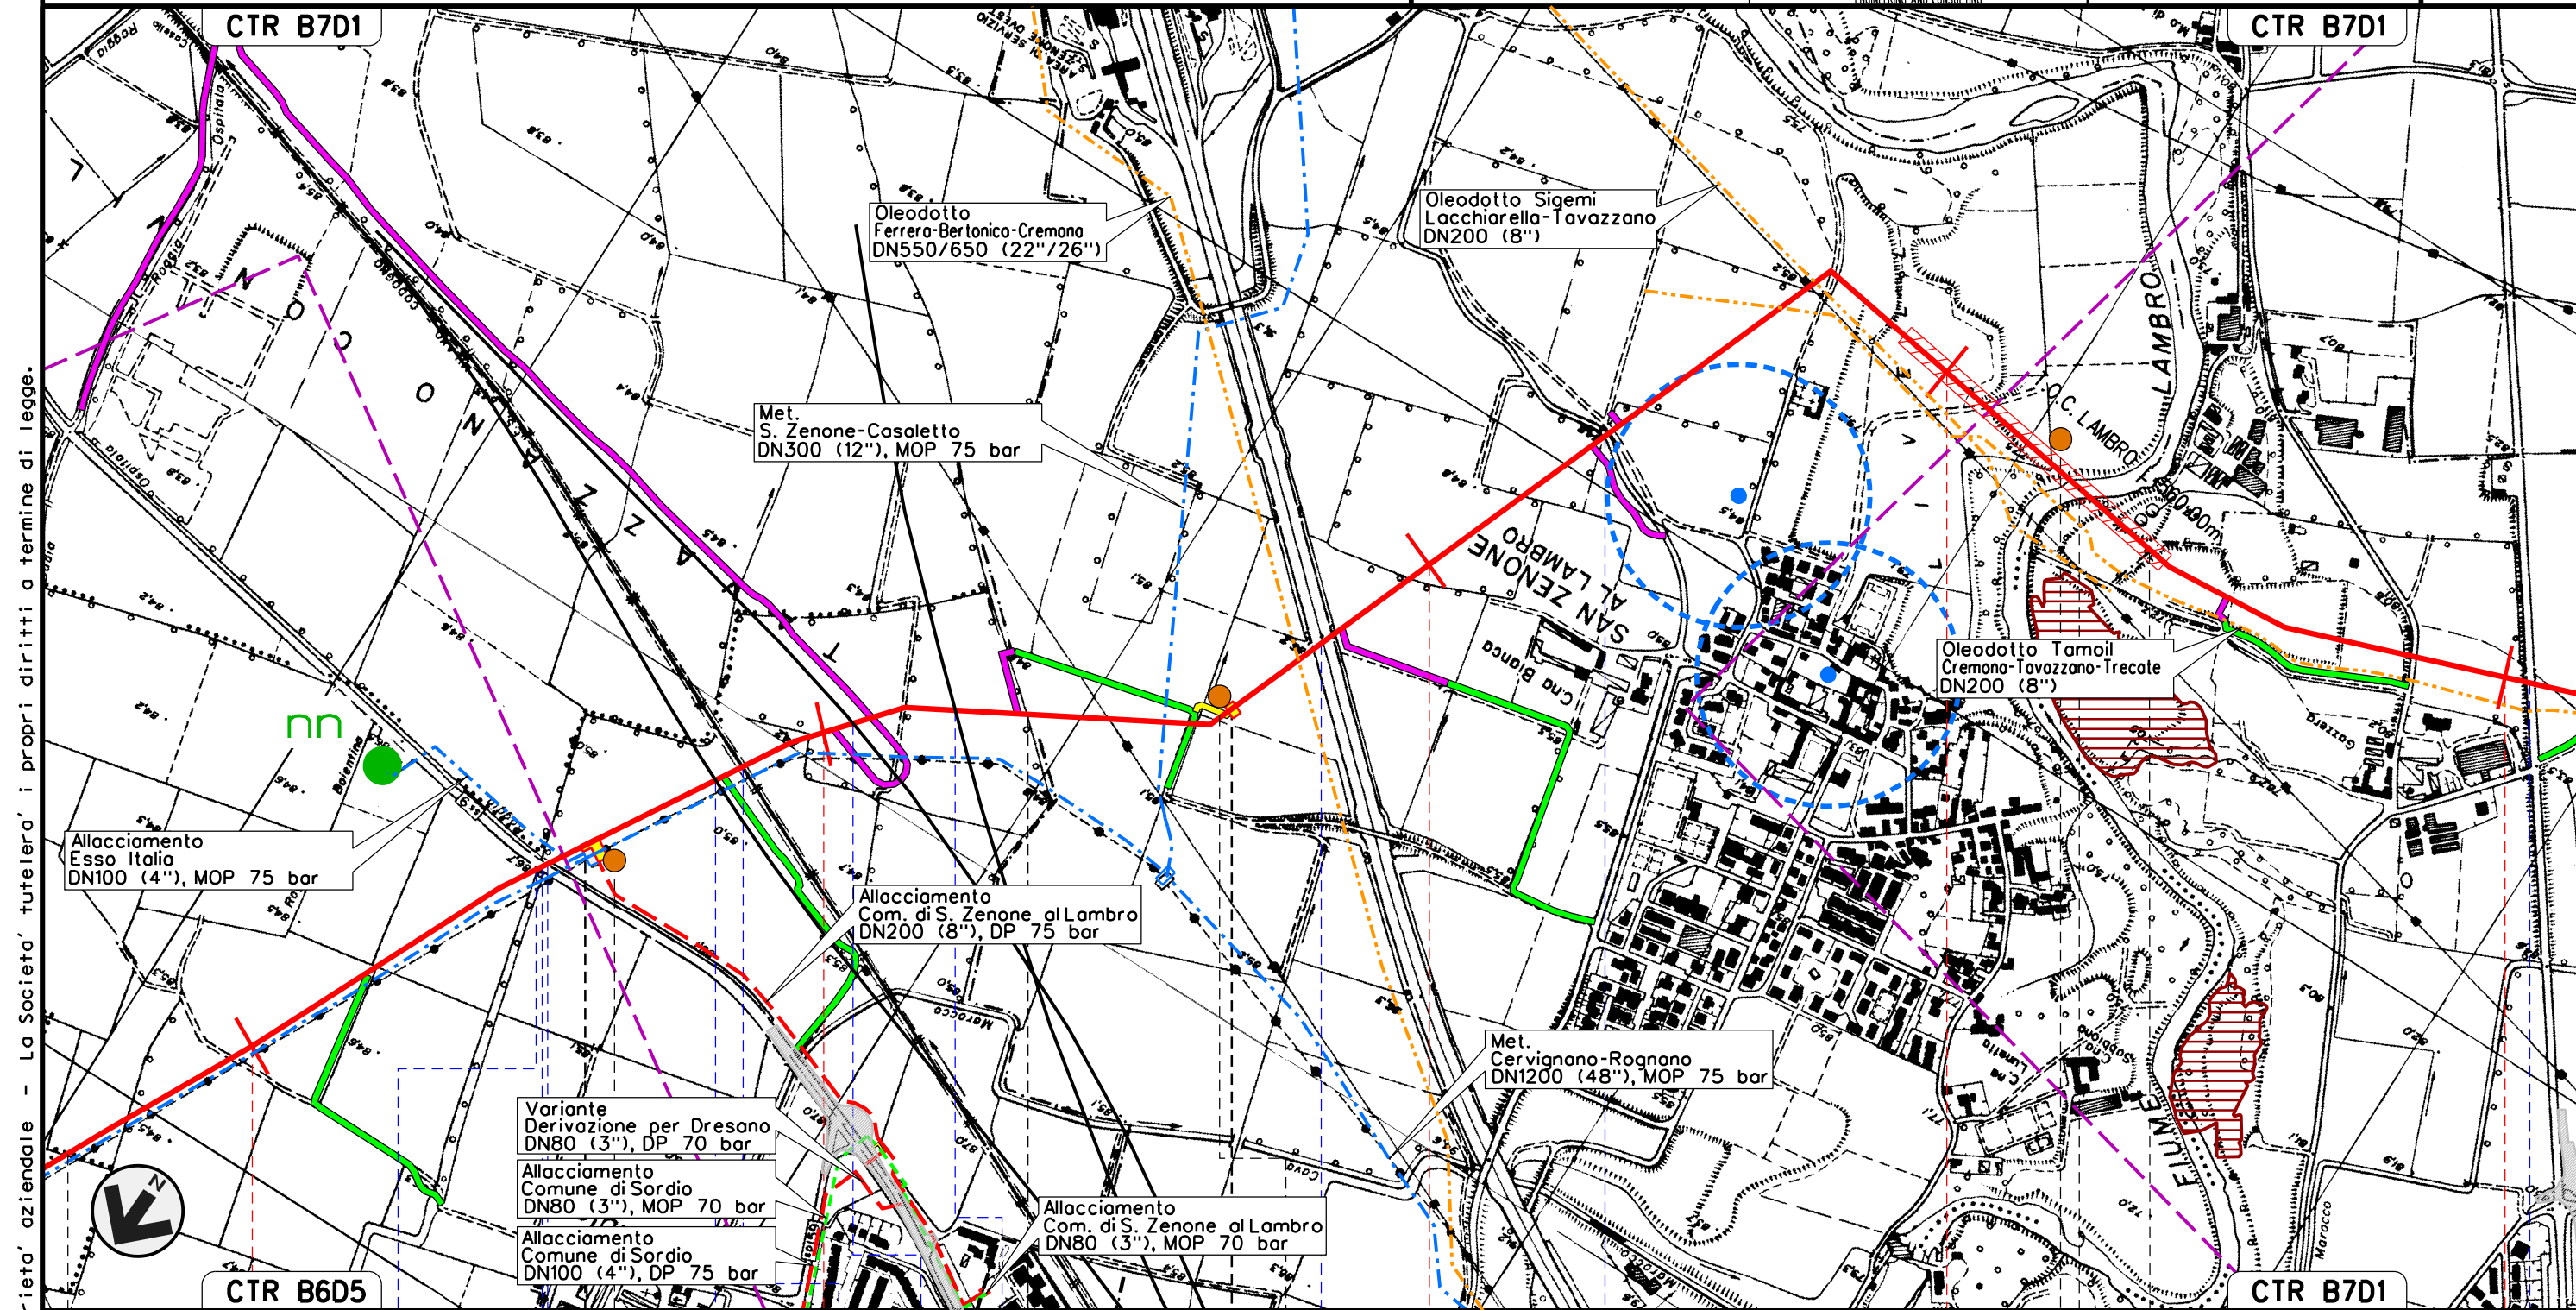

Il presente disegno e' di proprieta' aziendale - La Societa' tutelera' i propri diritti a termine di legge.

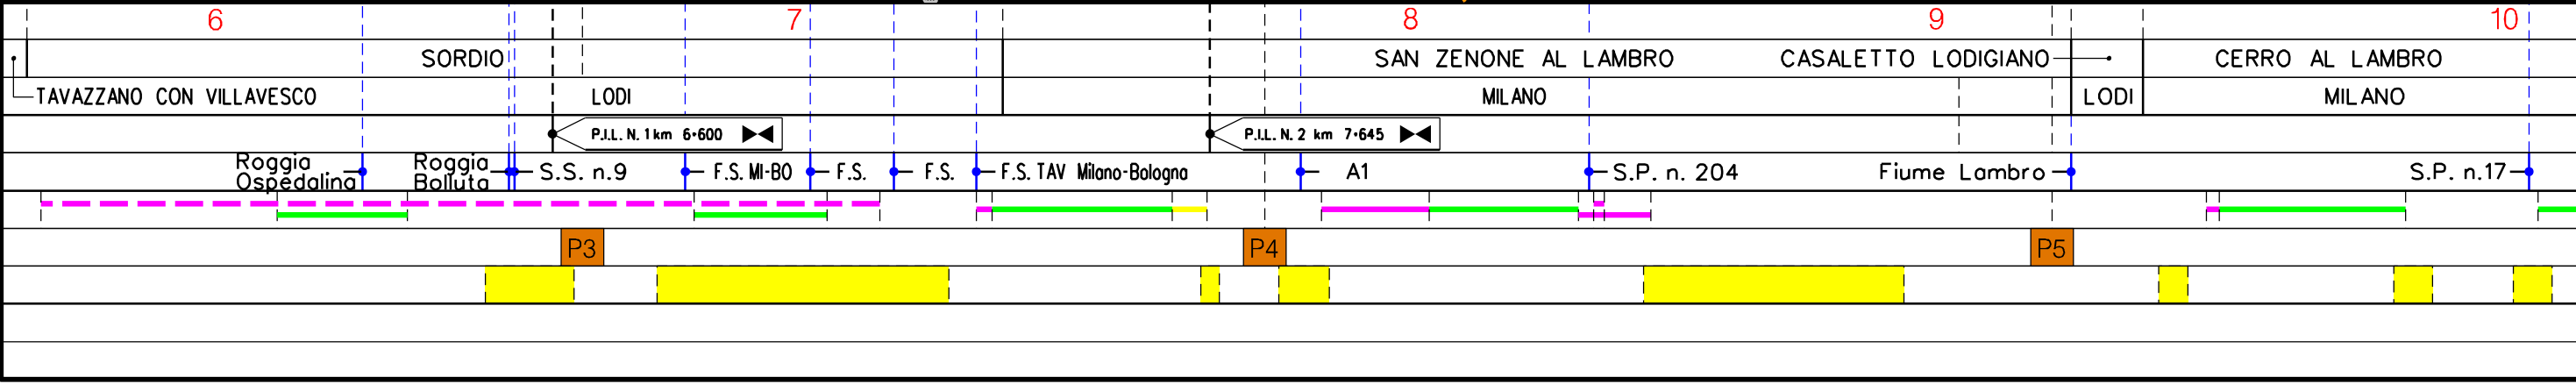


Met. CERVIGNANO – MORTARA  
DN 1400 (56"), DP 75 bar

|        |          |           |                             |               |             |
|--------|----------|-----------|-----------------------------|---------------|-------------|
| 00     | 02-03-12 | EMISSIONE | AGUZZI                      | SEBASTIANELLI | FRASSINELLI |
| INDICE | DATA     | REVISIONI | ELABORATO                   | VERIFICATO    | APPROVATO   |
|        |          |           |                             |               |             |
|        |          |           | Dis. J01811-PPL-DW-100-0020 |               |             |
|        |          |           | Comm. NR/11030              |               |             |

Foglio  
**5**  
di 20  
Scala  
1:10000

STRUMENTI DI TUTELA E PIANIFICAZIONE NAZIONALI

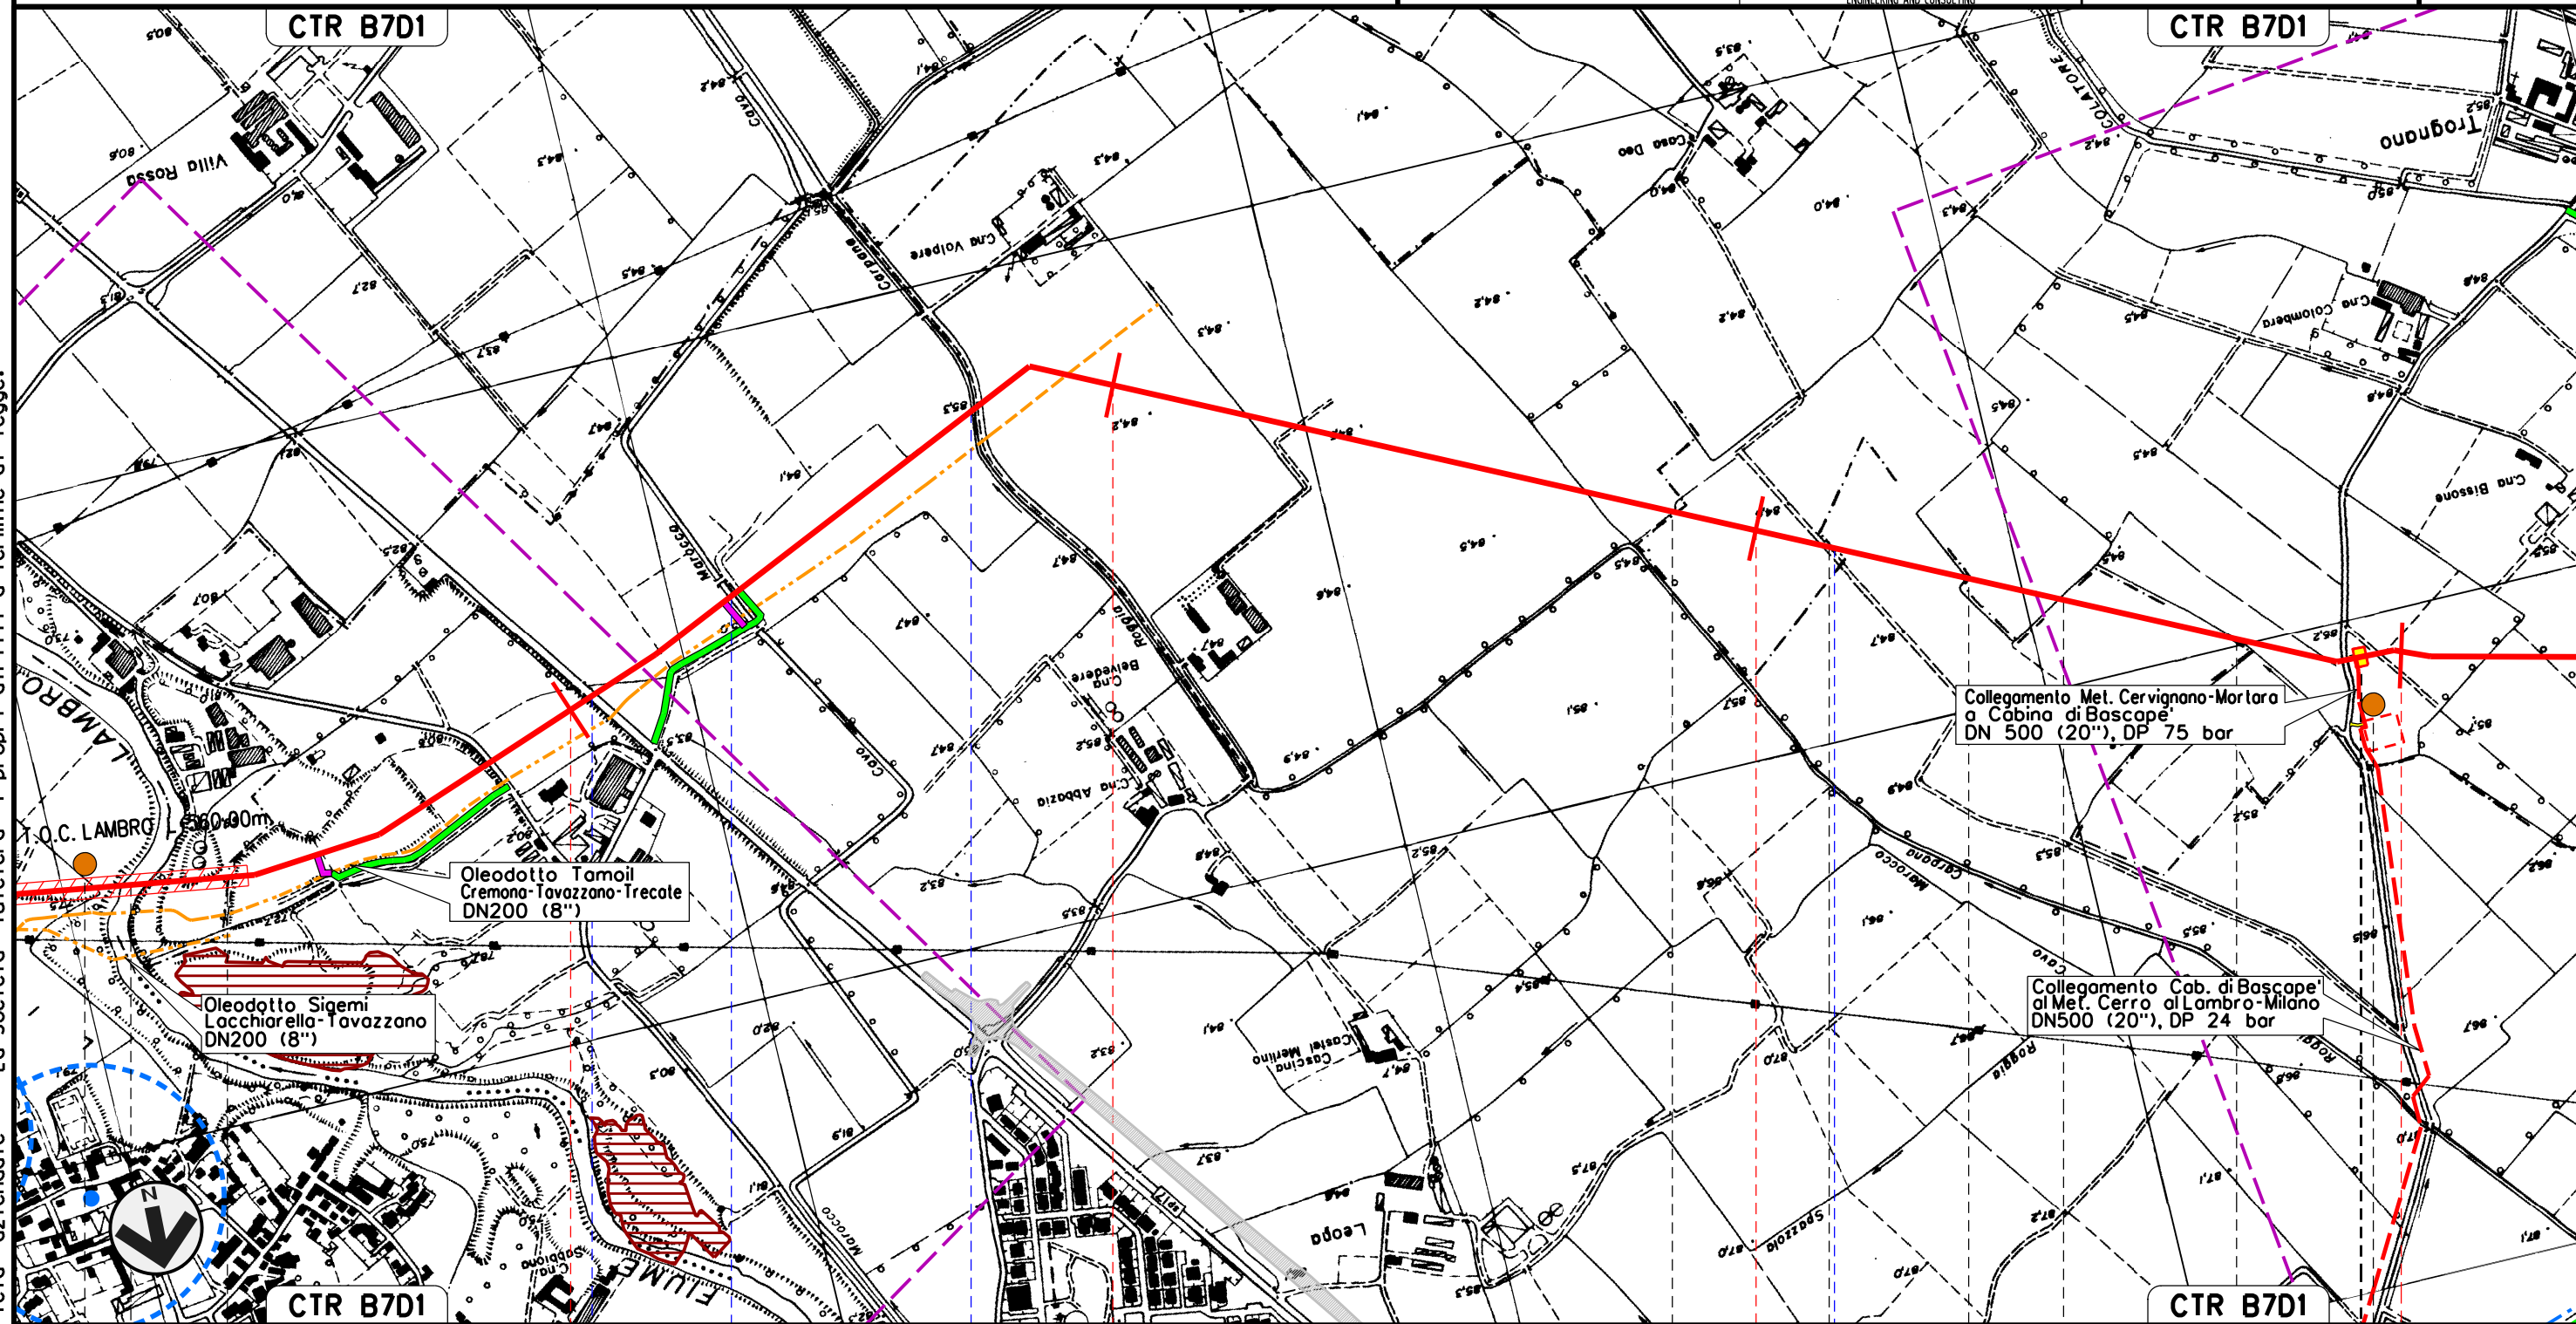

Il presente disegno e' di proprieta' aziendale - La Societa' tutelera' i propri diritti a termine di legge.

|                     |                     |                        |    |                |                        |
|---------------------|---------------------|------------------------|----|----------------|------------------------|
| S. ZENONE AL LAMBRO |                     | 10                     | 11 | 12             | 13                     |
| MILANO              | CASALETTO LODIGIANO | CERRO AL LAMBRO MILANO |    | BASCAPE' PAVIA | CERRO AL LAMBRO MILANO |
| S.P. n.17           |                     | Cavo Marocco           |    | Roggia Carpana | Roggia                 |
| P5                  |                     |                        |    |                | P6                     |


P.I.D.I. N. 3 km 12-945

Met. CERVIGNANO – MORTARA  
DN 1400 (56"), DP 75 bar

STRUMENTI DI TUTELA E PIANIFICAZIONE NAZIONALI

|                             |          |           |                |               |             |
|-----------------------------|----------|-----------|----------------|---------------|-------------|
| 00                          | 02-03-12 | EMISSIONE | AGUZZI         | SEBASTIANELLI | FRASSINELLI |
| INDICE                      | DATA     | REVISIONI | ELABORATO      | VERIFICATO    | APPROVATO   |
| Dis. J01811-PPL-DW-100-0020 |          |           | Comm. NR/11030 |               |             |

Foglio  
**6**  
di 20  
Scala  
**1:10000**

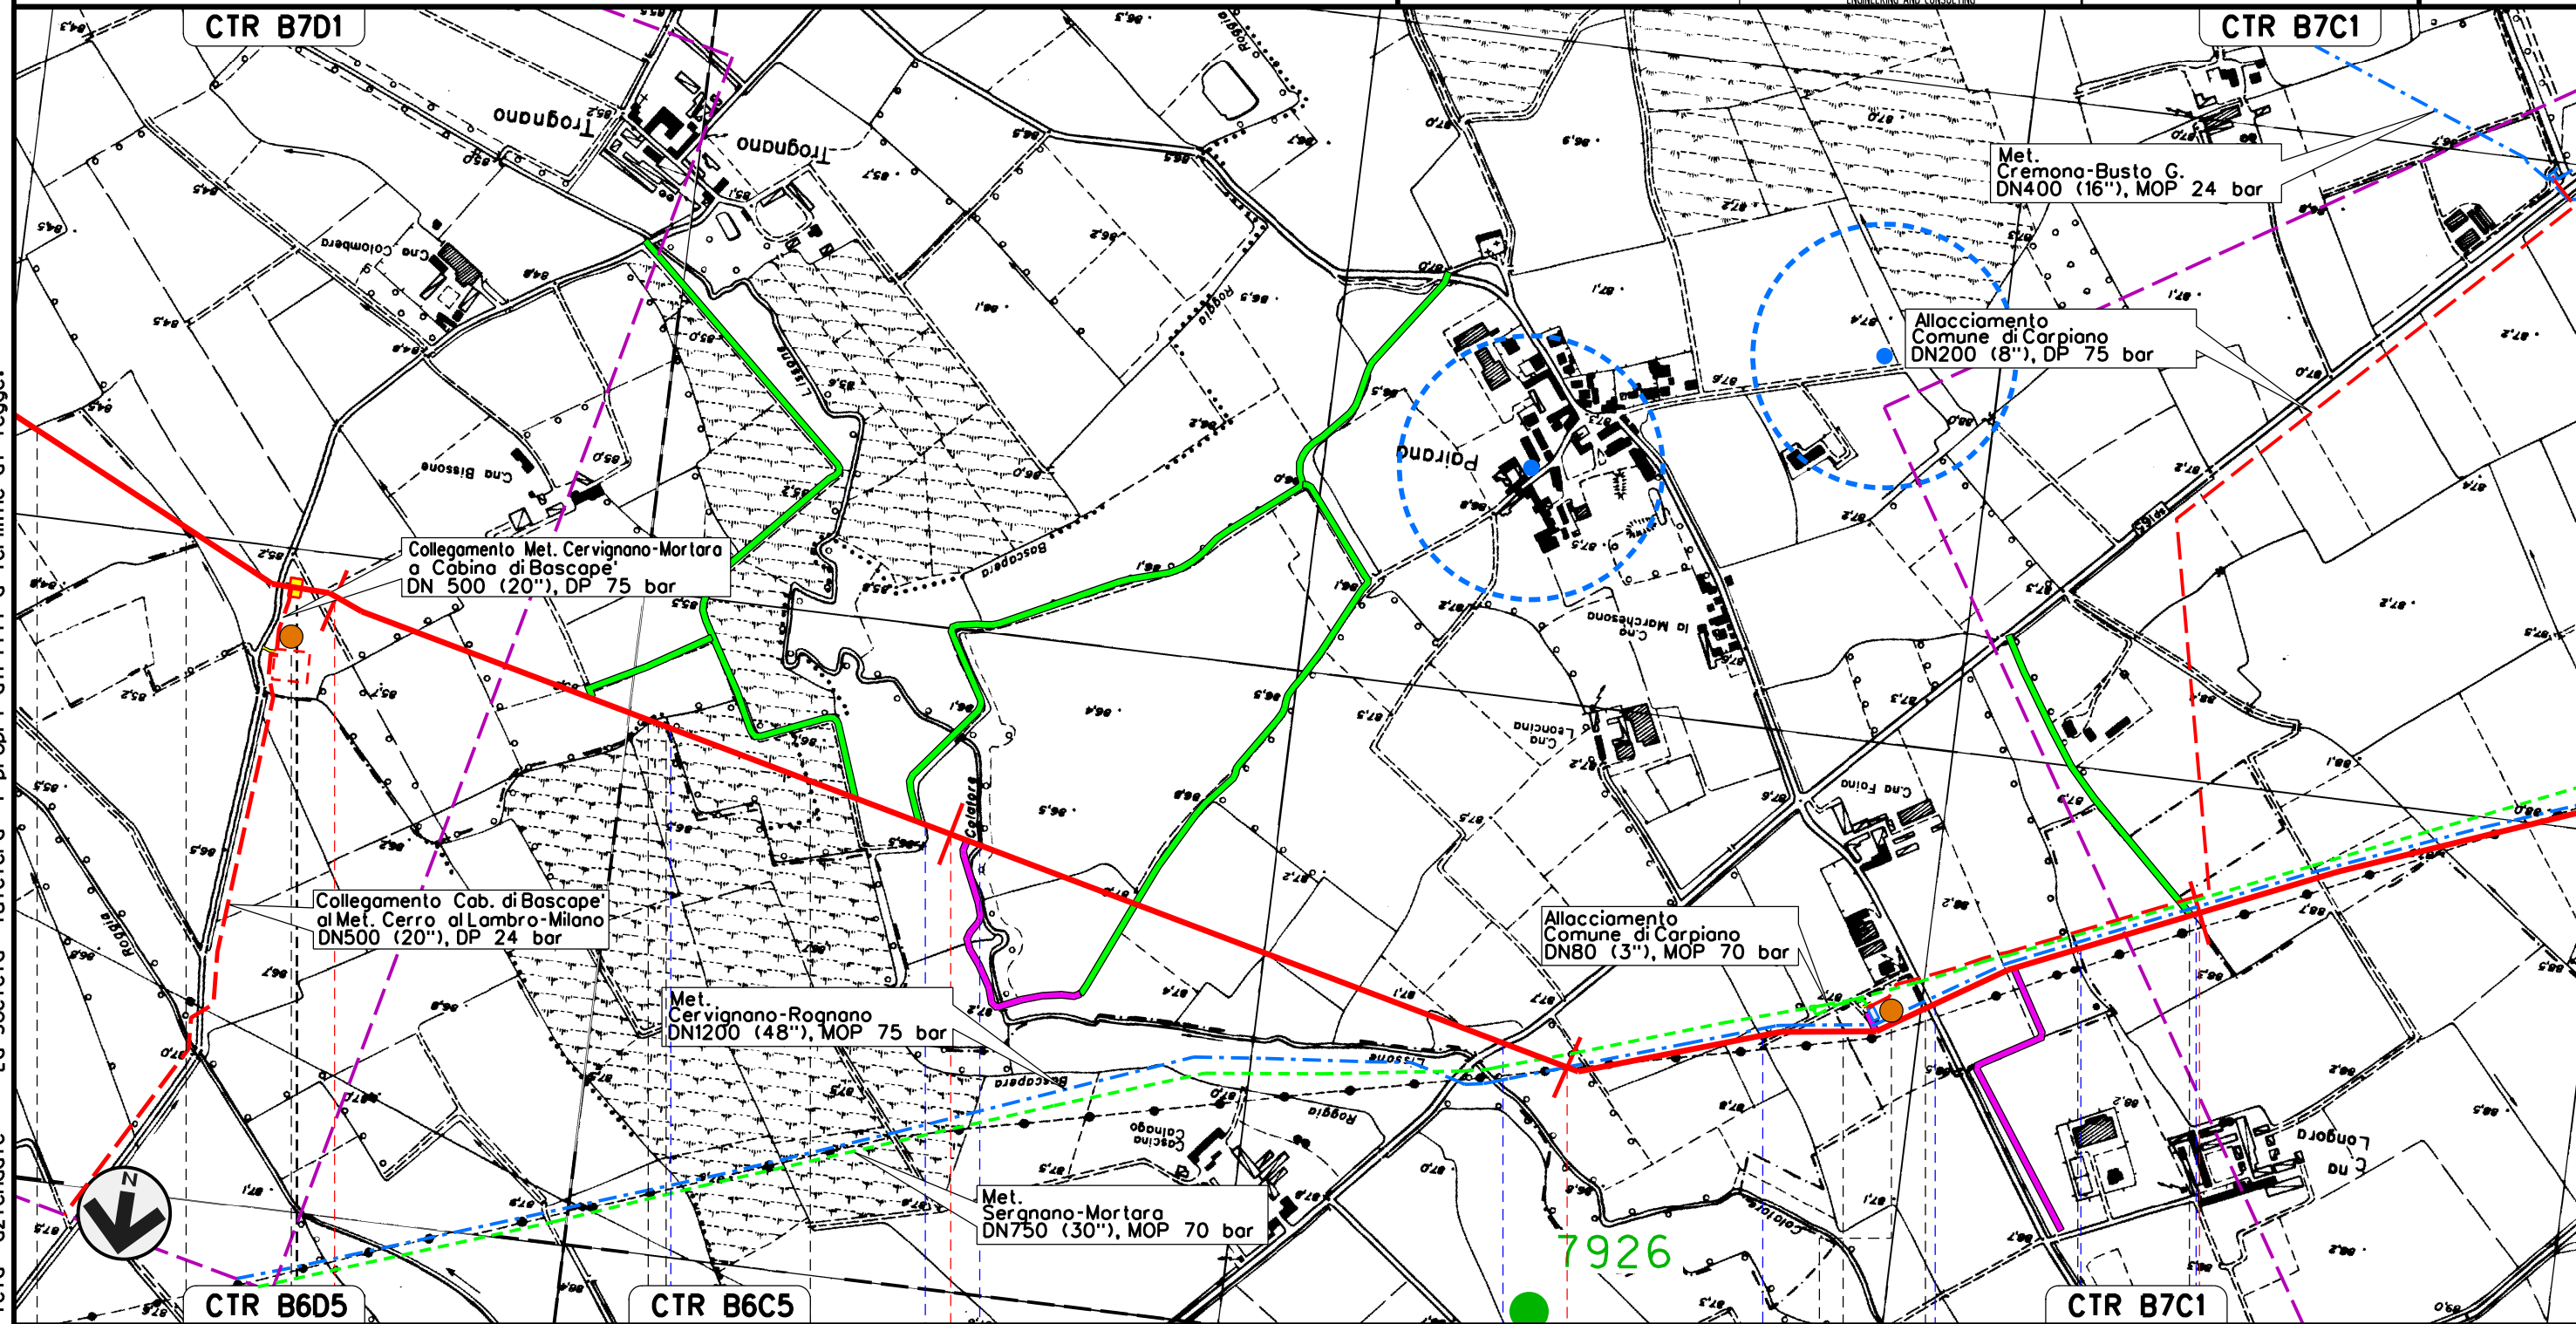

Il presente disegno e' di proprieta' aziendale - La Societa' tutelera' i propri diritti a termine di legge.

|                 |                         |                  |              |                            |               |
|-----------------|-------------------------|------------------|--------------|----------------------------|---------------|
| BASCAPE'        | 13                      | CARPIANO         | 14           | 15                         | 16            |
| CERRO AL LAMBRO | BASCAPE'                | BASCAPE'         | LANDRIANO    | CARPIANO                   | LANDRIANO     |
| MILANO          | PAVIA                   | MILANO           | PAVIA        | MILANO                     | PAVIA         |
| PAVIA           | P.I.D.I. N. 3 km 12-945 |                  |              |                            |               |
|                 | Roggia                  | Roggia Bescapera | Cavo Lissone | S.P. n.165 Cavo Lisoncello | Roggia Coira  |
|                 |                         |                  |              |                            | Roggia Brivio |
|                 | P6                      |                  |              | P7                         |               |

Met. CERVIGNANO – MORTARA  
DN 1400 (56"), DP 75 bar


|        |          |           |           |               |             |
|--------|----------|-----------|-----------|---------------|-------------|
| 00     | 02-03-12 | EMISSIONE | AGUZZI    | SEBASTIANELLI | FRASSINELLI |
| INDICE | DATA     | REVISIONI | ELABORATO | VERIFICATO    | APPROVATO   |

Foglio  
7  
di 20  
Scala  
1:10000


STRUMENTI DI TUTELA E PIANIFICAZIONE NAZIONALI



Dis. J01811-PPL-DW-100-0020  
Comm. NR/11030

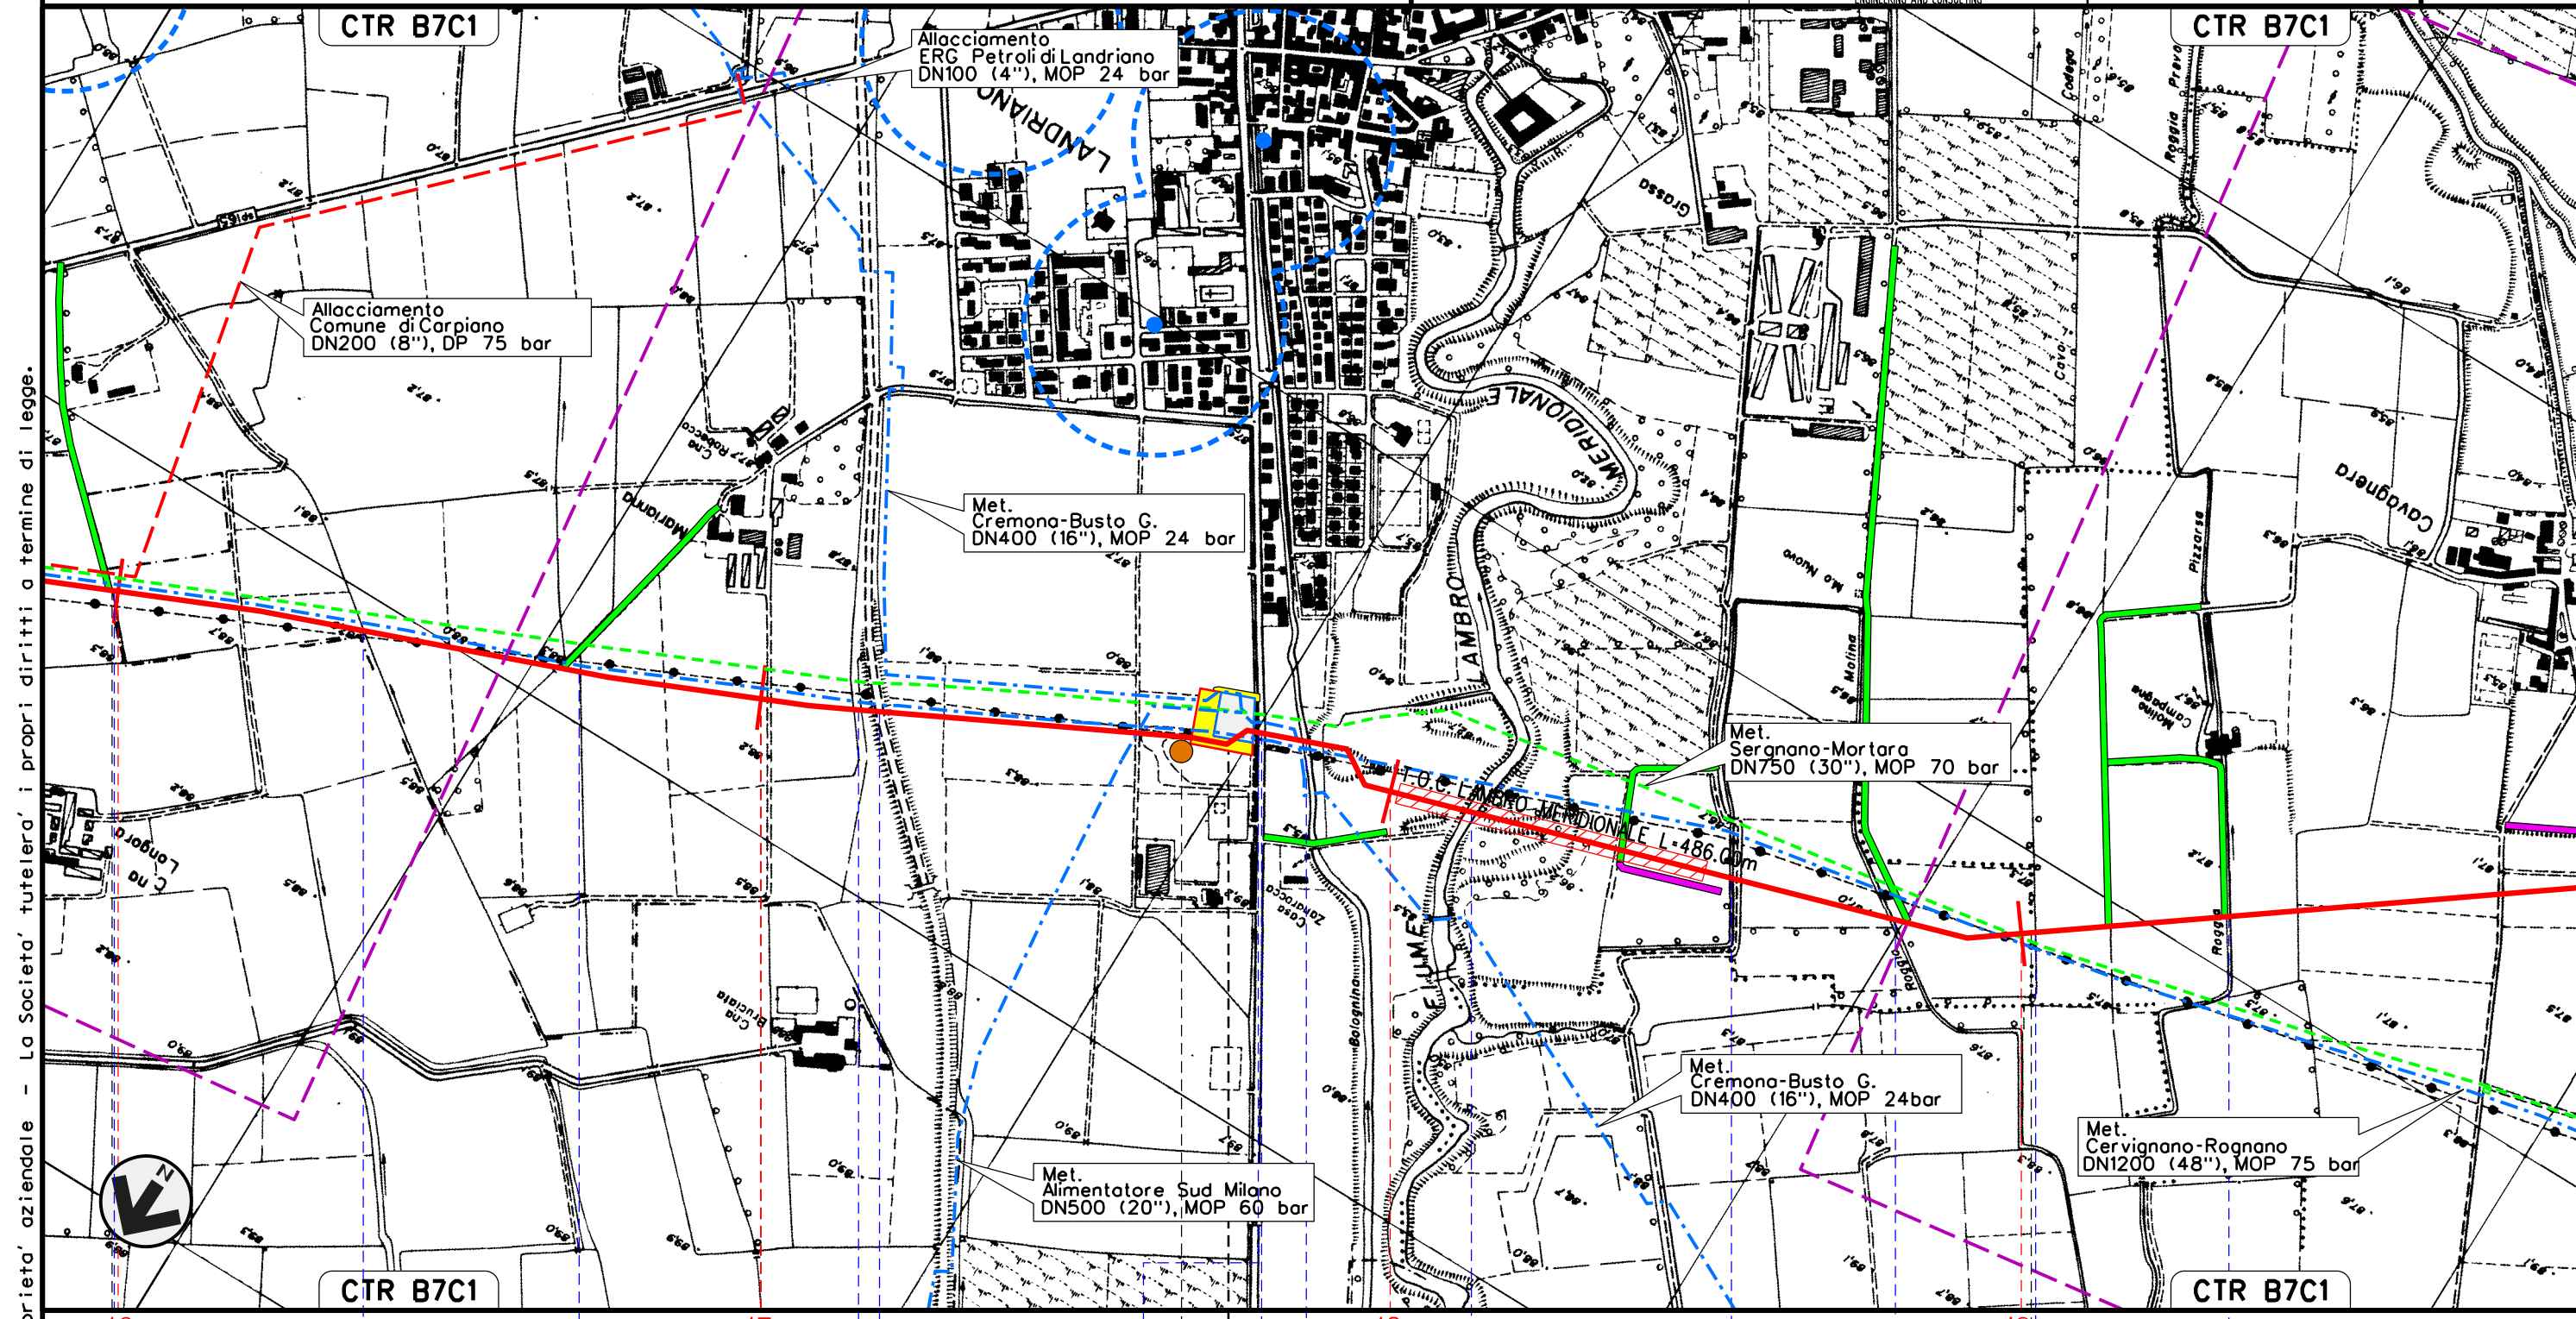


Il presente disegno e' di proprieta' aziendale - La Societa' tutelera' i propri diritti a termine di legge.

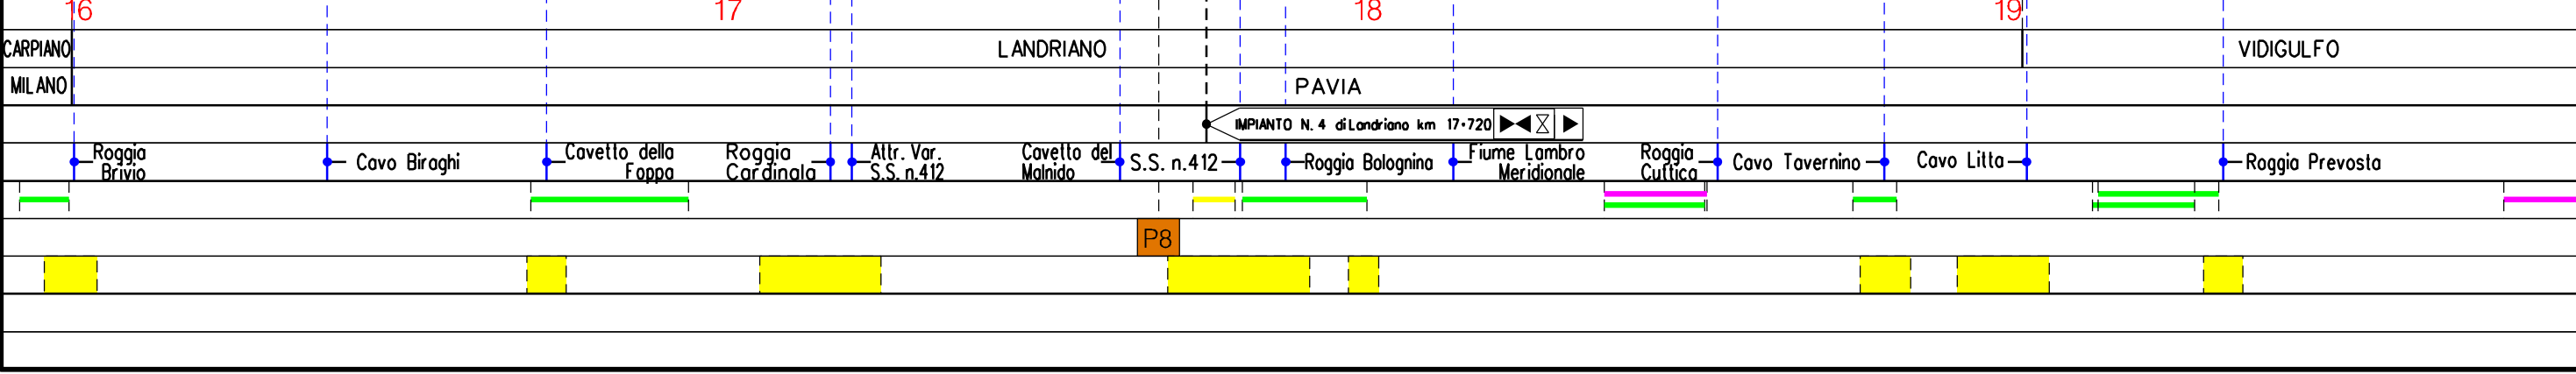


Met. CERVIGNANO – MORTARA  
DN 1400 (56"), DP 75 bar

STRUMENTI DI TUTELA E PIANIFICAZIONE NAZIONALI

|        |          |           |                             |               |             |         |
|--------|----------|-----------|-----------------------------|---------------|-------------|---------|
| 00     | 02-03-12 | EMISSIONE | AGUZZI                      | SEBASTIANELLI | FRASSINELLI | Foglio  |
| INDICE | DATA     | REVISIONI | ELABORATO                   | VERIFICATO    | APPROVATO   | 8       |
|        |          |           | Dis. J01811-PPL-DW-100-0020 |               |             | di 20   |
|        |          |           | Comm. NR/11030              |               |             | Scala   |
|        |          |           |                             |               |             | 1:10000 |

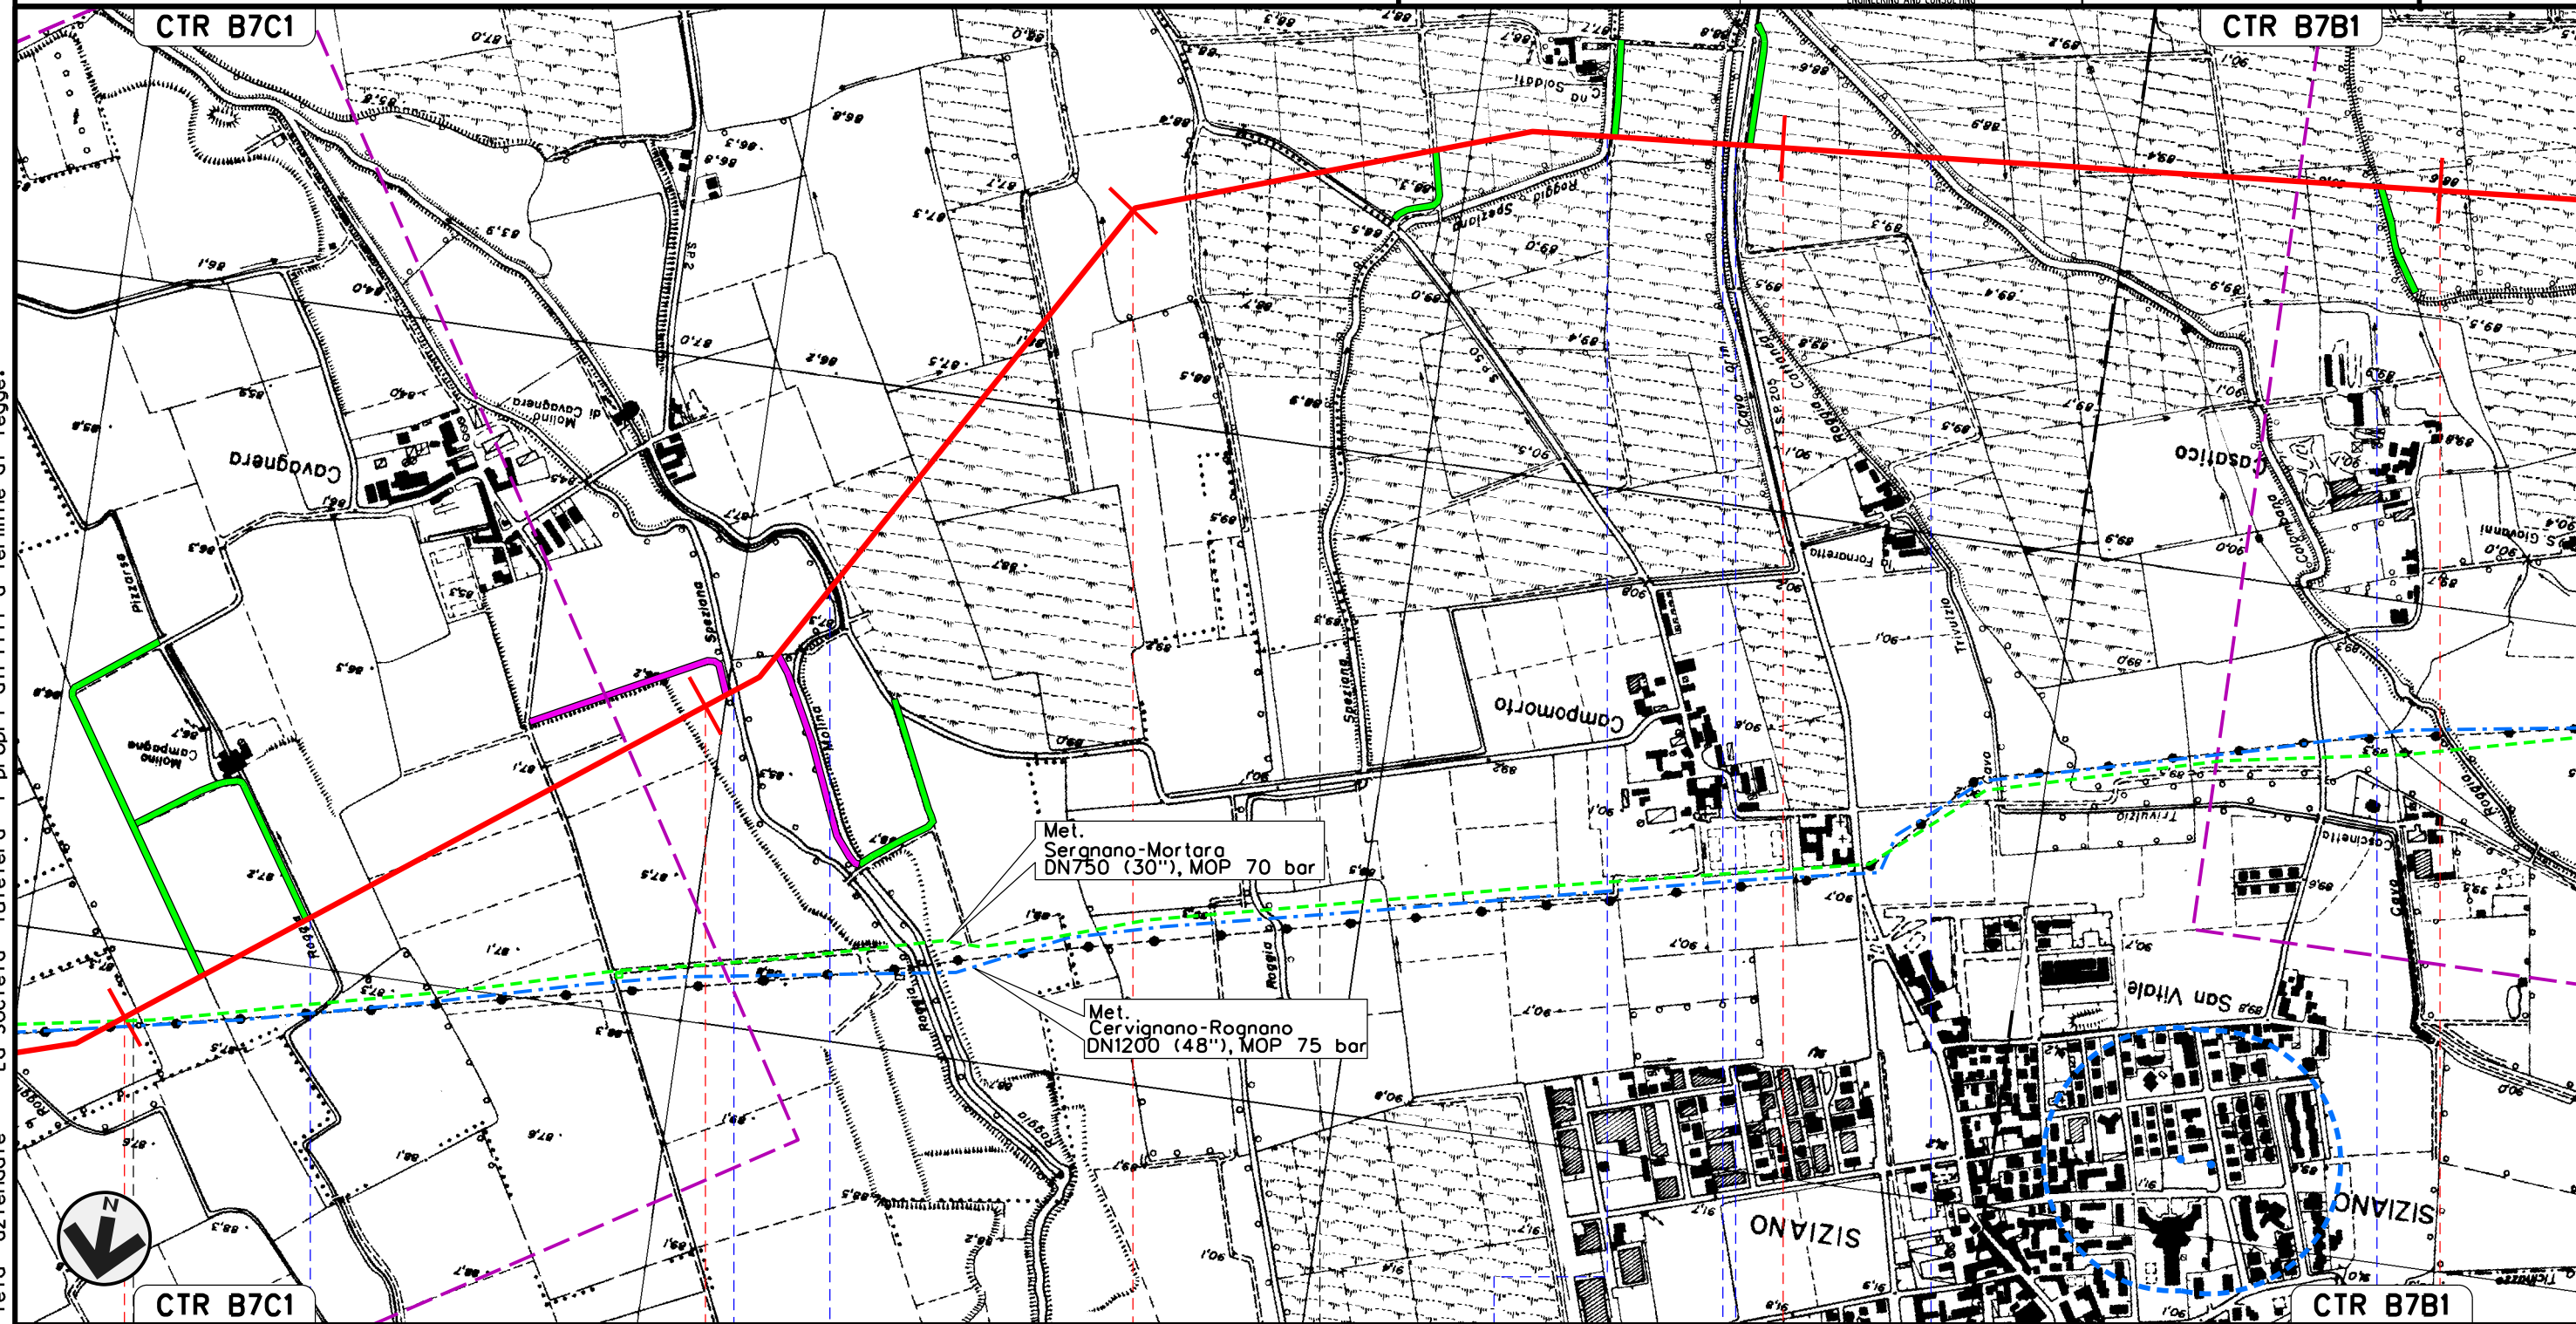

Il presente disegno e' di proprieta' aziendale - La Societa' tutelera' i propri diritti a termine di legge.

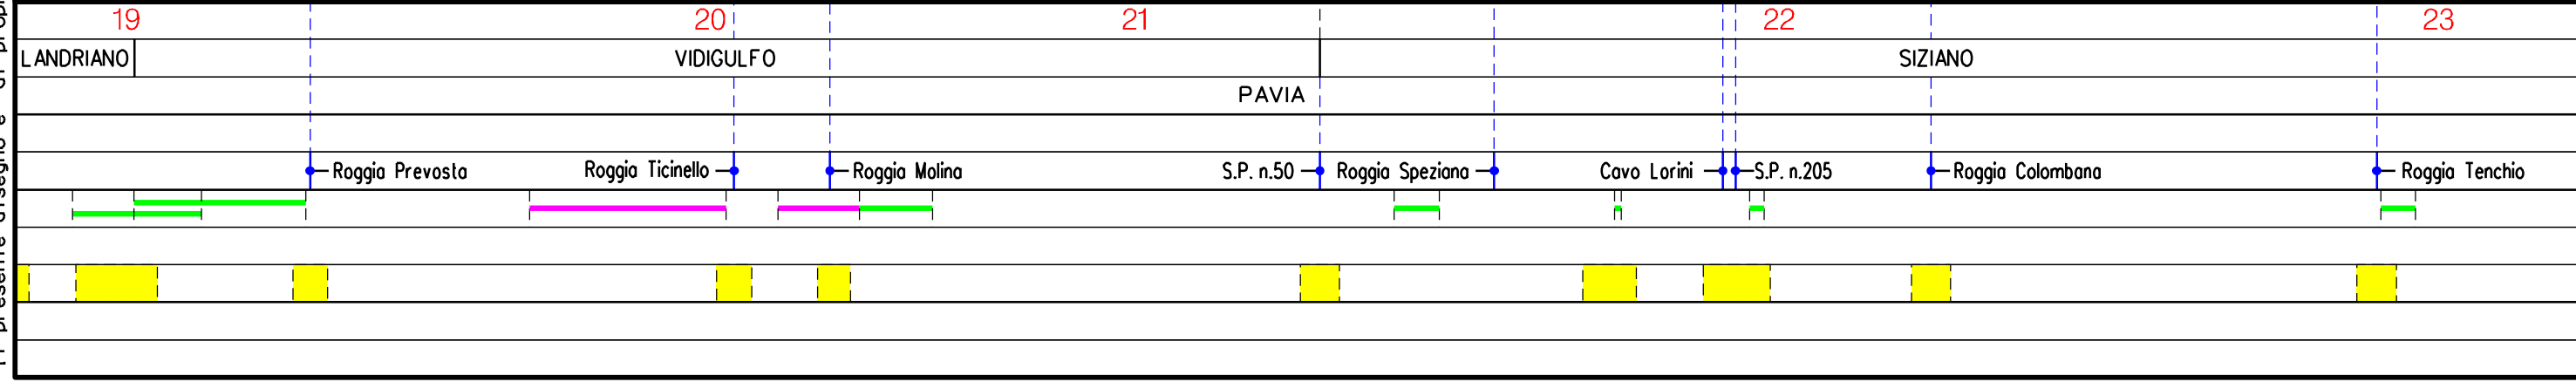



Met. CERVIGNANO – MORTARA  
DN 1400 (56"), DP 75 bar

STRUMENTI DI TUTELA E PIANIFICAZIONE NAZIONALI

00 02-03-12 EMISSIONE  
INDICE DATA REVISIONI




AGUZZI SEBASTIANELLI FRASSINELLI  
ELABORATO VERIFICATO APPROVATO

Dis. J01811-PPL-DW-100-0020

Comm. NR/11030

Foglio 9 di 20  
Scala 1:10000

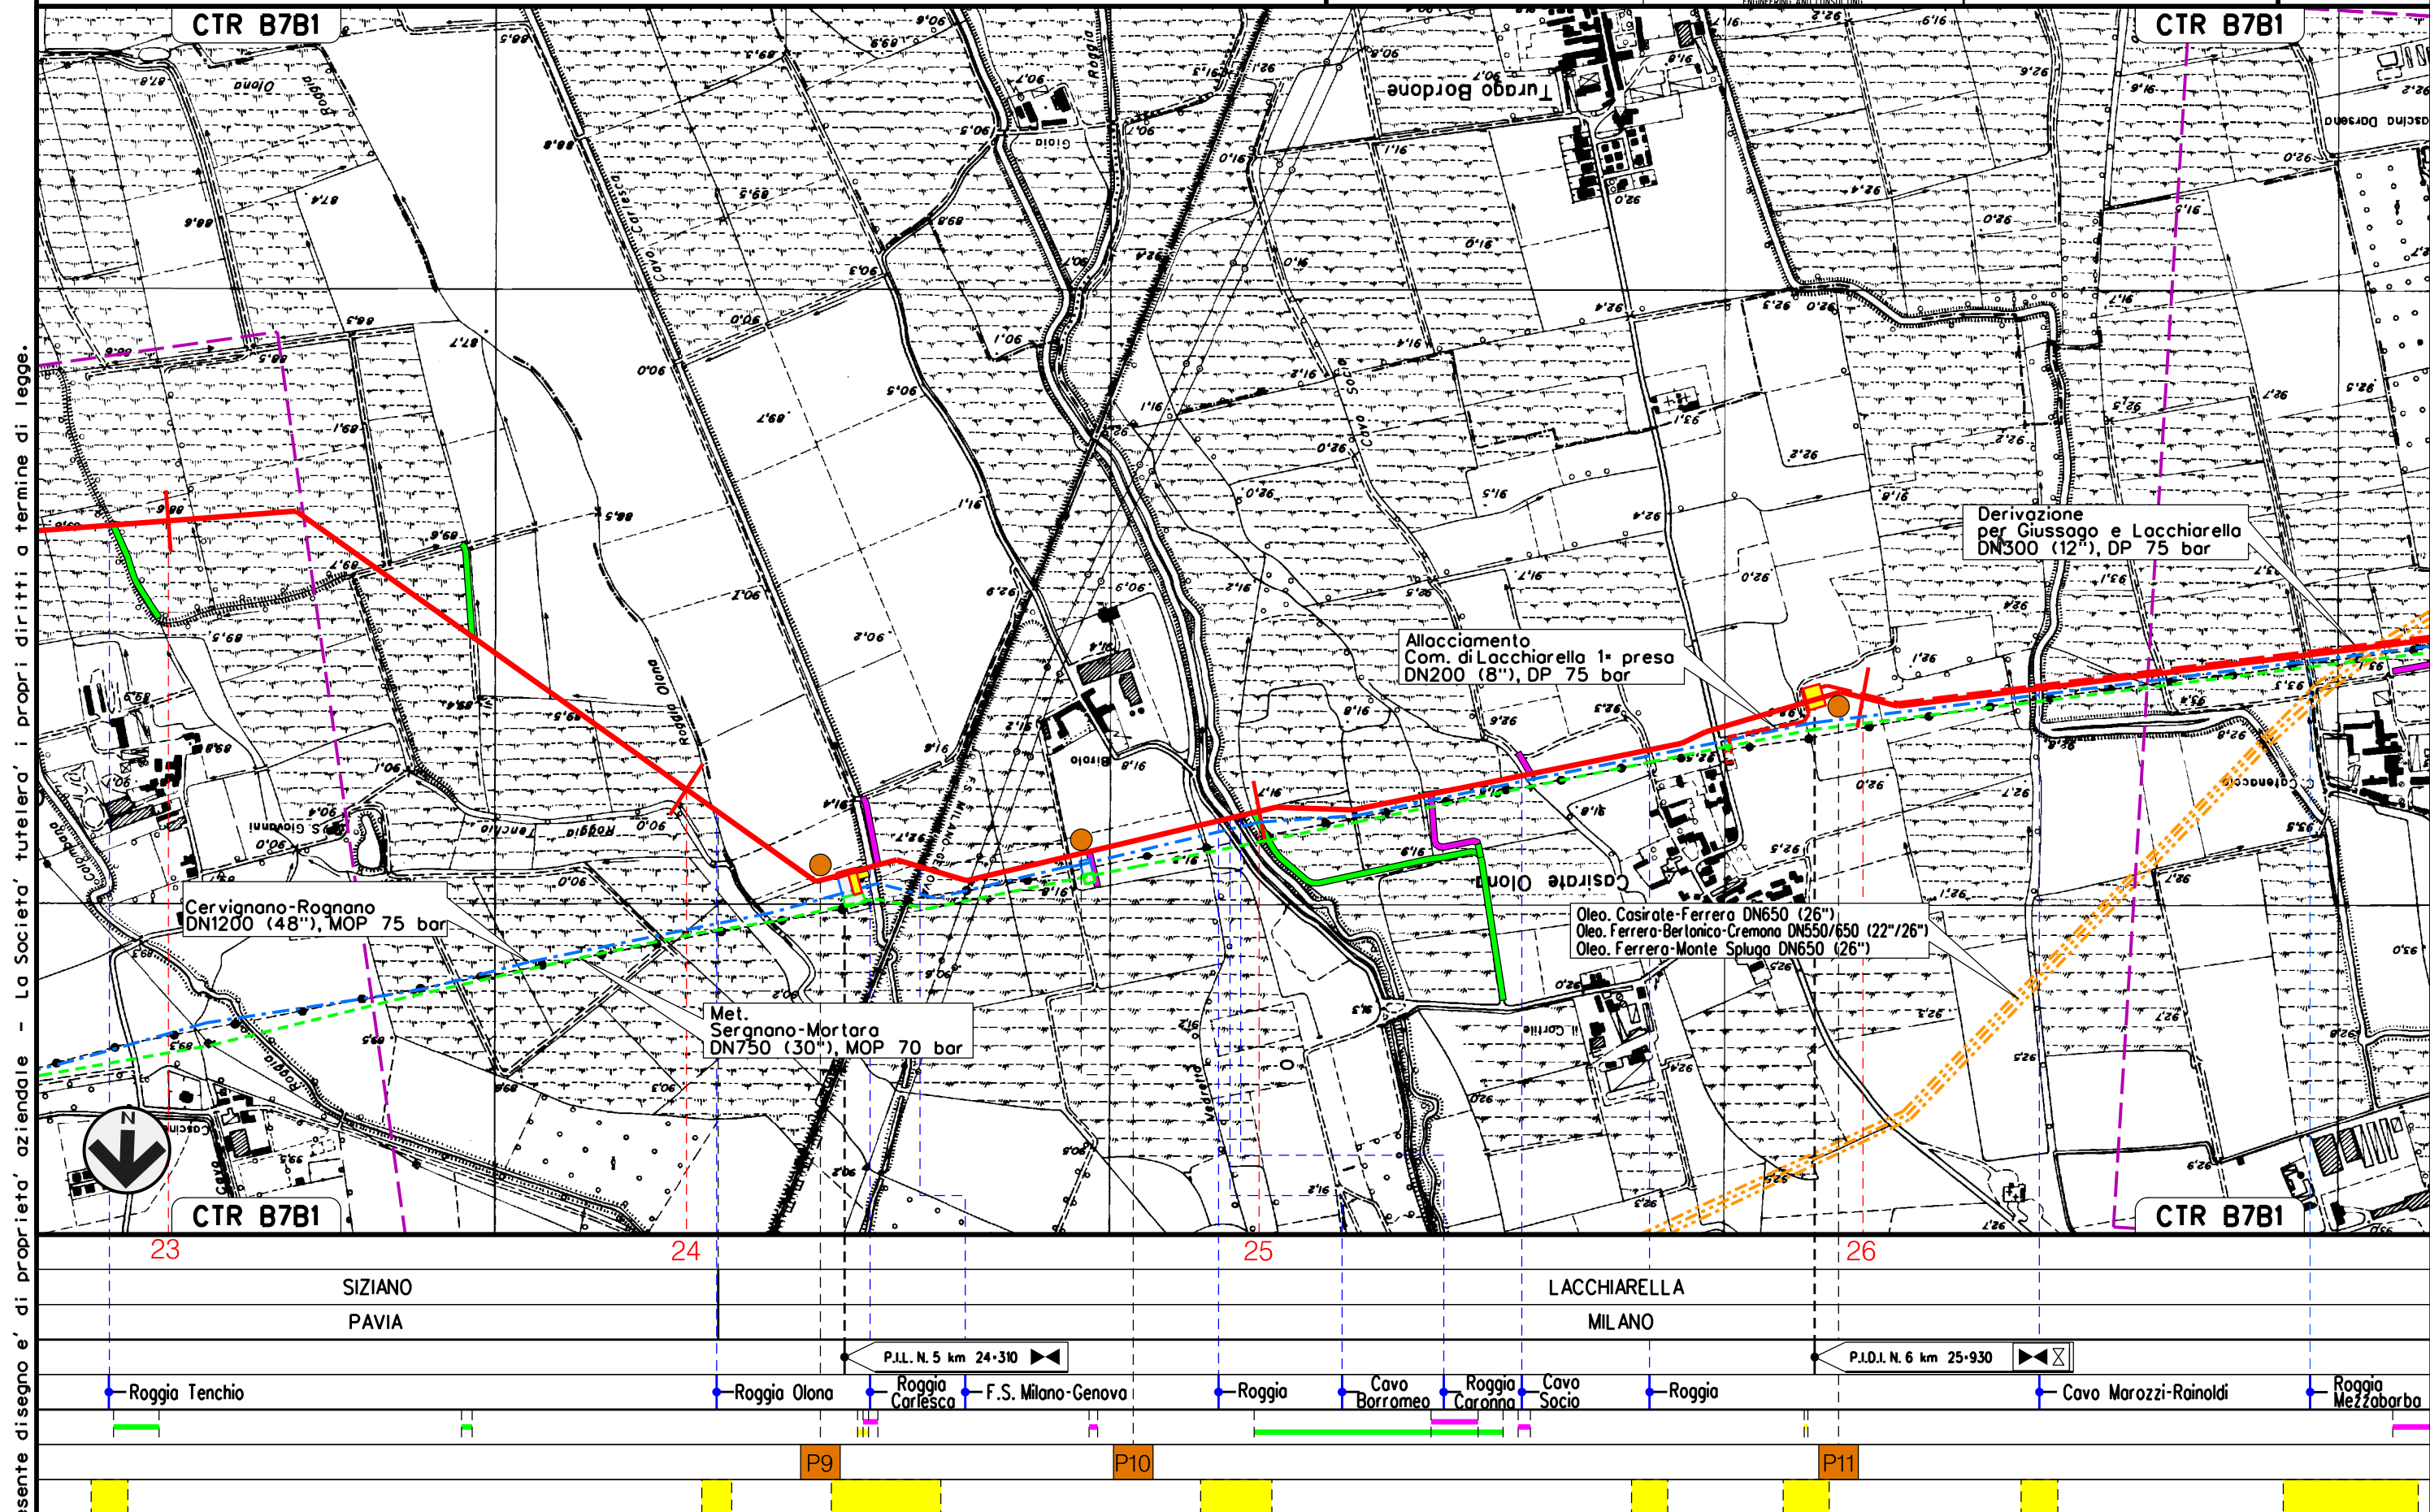


Il presente disegno e' di proprieta' aziendale - La Societa' tutelera' i propri diritti a termine di legge.

Met. CERVIGNANO – MORTARA  
DN 1400 (56"), DP 75 bar

STRUMENTI DI TUTELA E PIANIFICAZIONE NAZIONALI


|        |          |           |                             |               |             |
|--------|----------|-----------|-----------------------------|---------------|-------------|
| 00     | 02-03-12 | EMISSIONE | AGUZZI                      | SEBASTIANELLI | FRASSINELLI |
| INDICE | DATA     | REVISIONI | ELABORATO                   | VERIFICATO    | APPROVATO   |
|        |          |           | Dis. J01811-PPL-DW-100-0020 |               |             |
|        |          |           | Comm. NR/11030              |               |             |

Foglio  
10  
di 20  
Scala  
1:10000

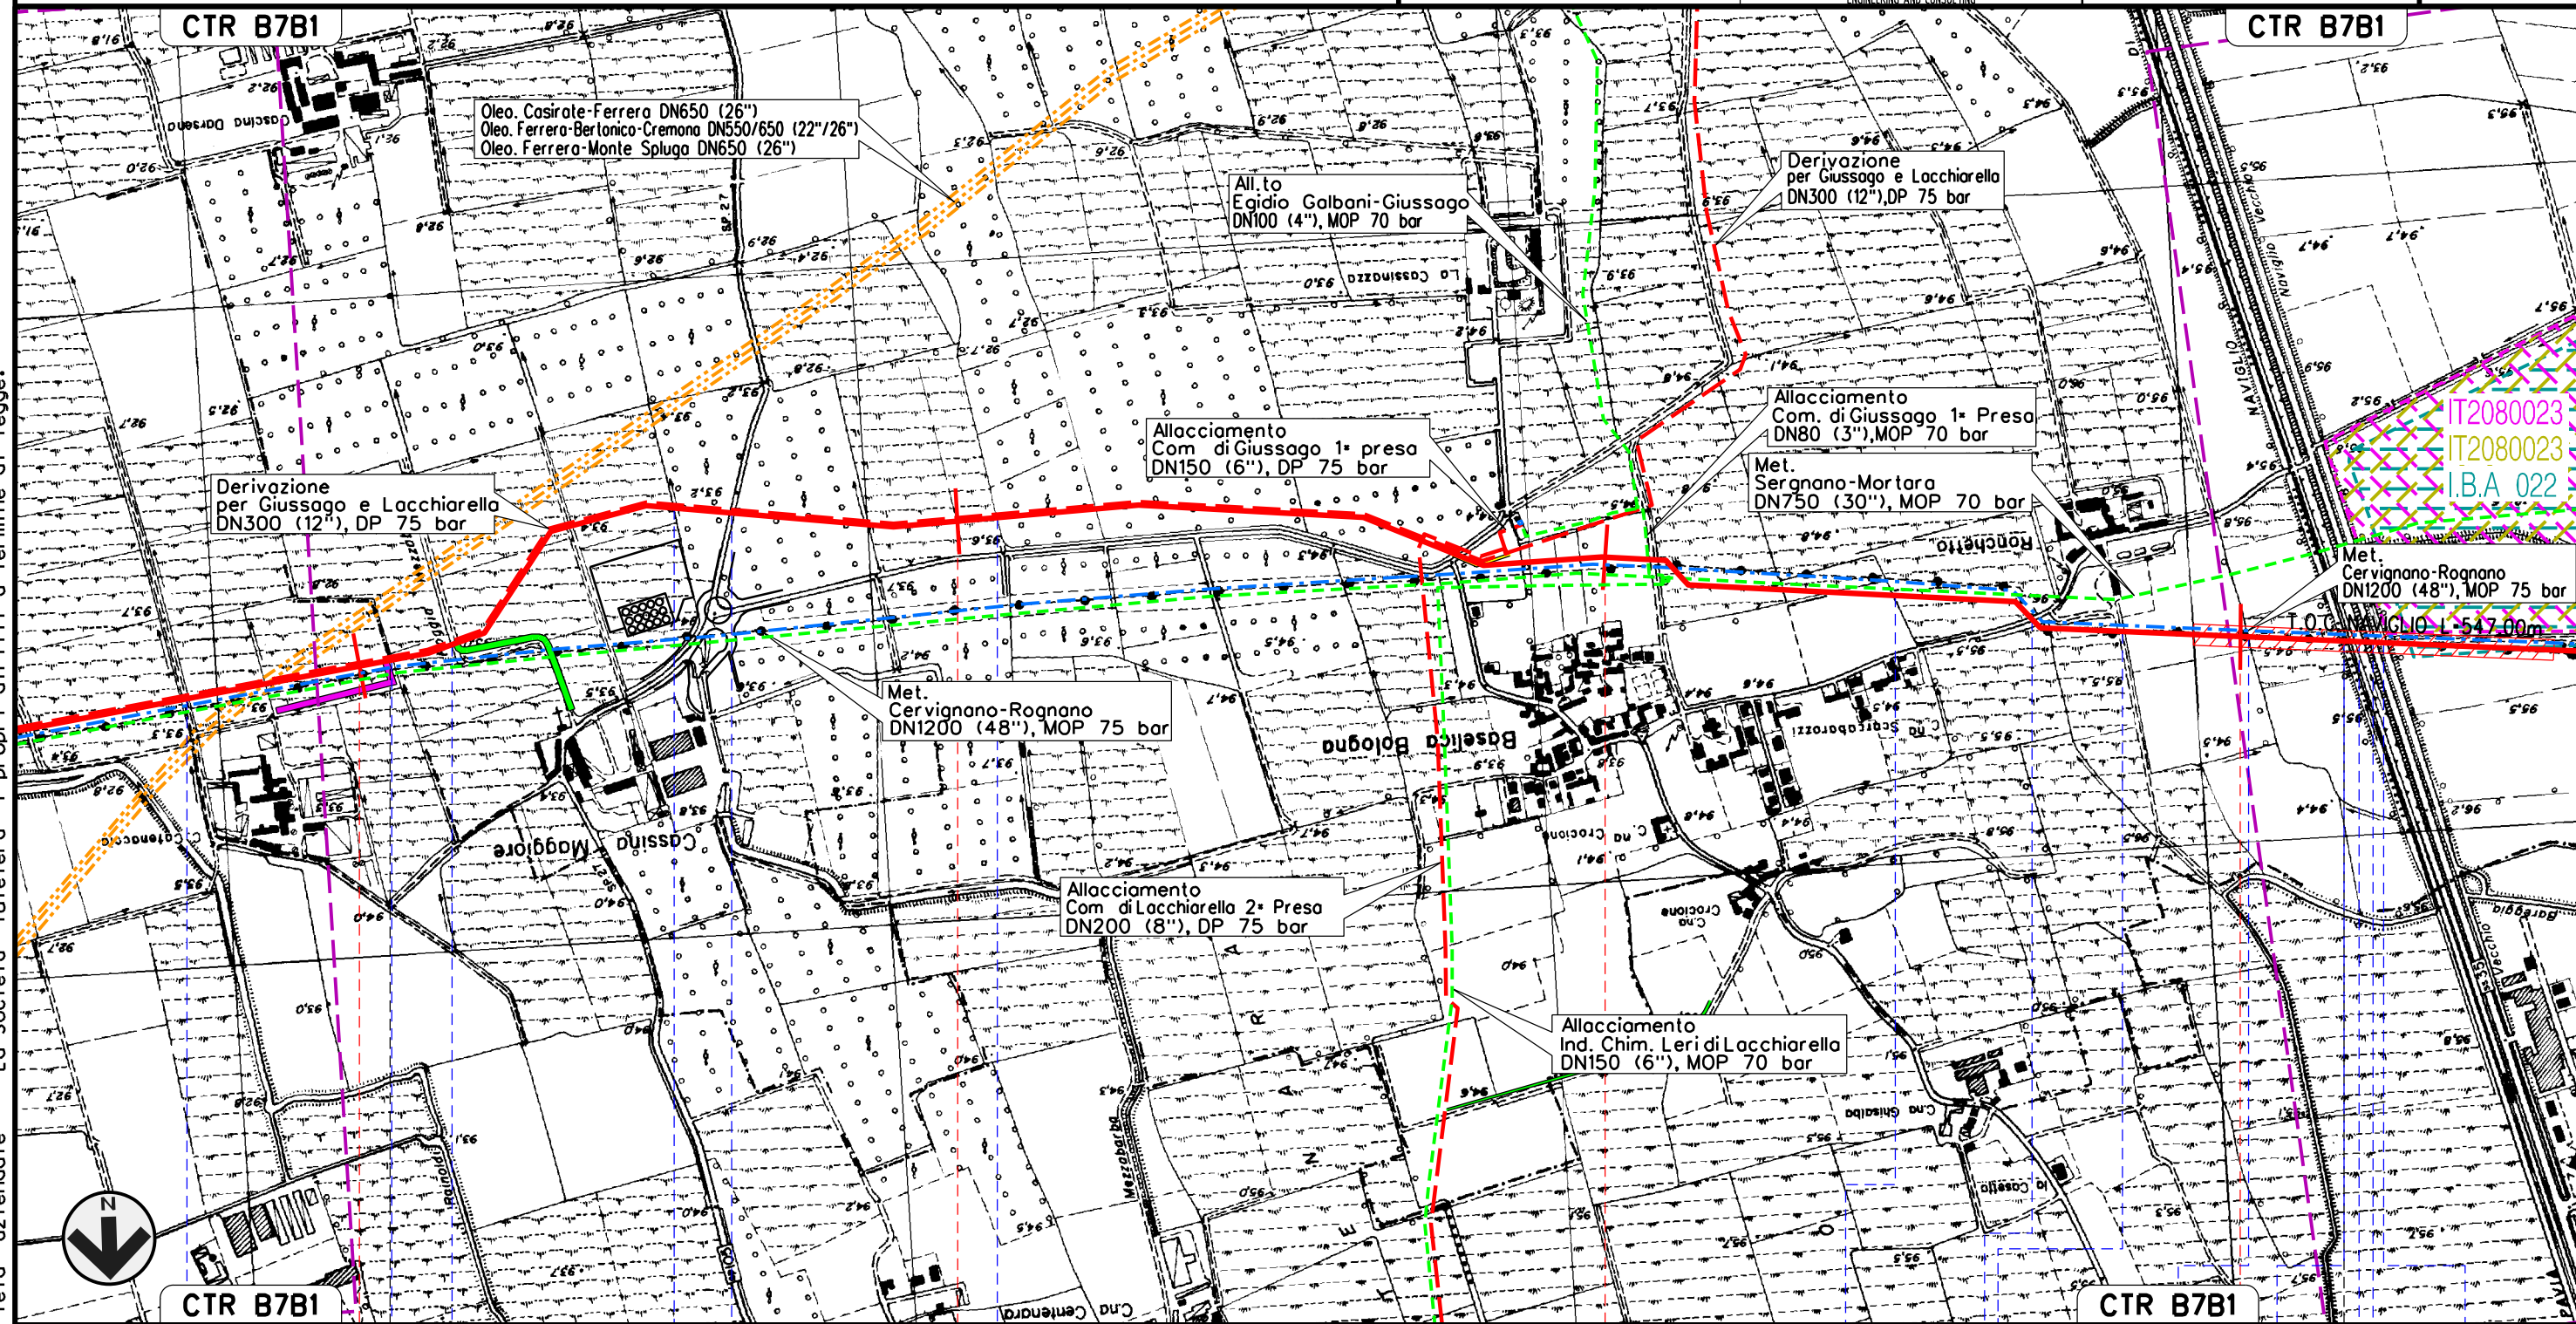

|              |          |         |    |
|--------------|----------|---------|----|
| 27           | 28       | 29      | 30 |
| LACCHIARELLA | GIUSSAGO | ROGNANO |    |
| MILANO       | PAVIA    |         |    |

Roggio Mezzabarba Cavo Mezzabarba Roggio di Pila di Cascina Maggiore Roggio S.P. n.27 Roggio Roggio Mezzabarba Roggio Mezzabarba Roggio Mezzabarba Fosso Roggio Barèggia Naviglio di Pavia S.S. n.35 Navigliaccio

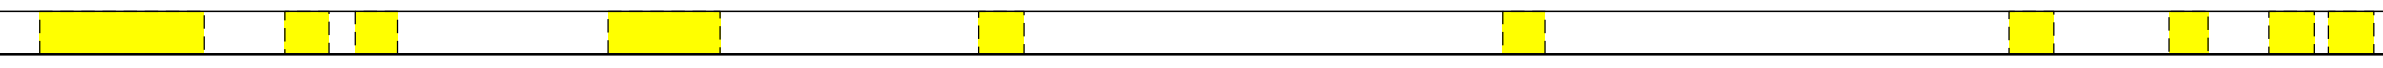


Met. CERVIGNANO – MORTARA  
DN 1400 (56"), DP 75 bar

|        |          |           |                             |               |             |
|--------|----------|-----------|-----------------------------|---------------|-------------|
| 00     | 02-03-12 | EMISSIONE | AGUZZI                      | SEBASTIANELLI | FRASSINELLI |
| INDICE | DATA     | REVISIONI | ELABORATO                   | VERIFICATO    | APPROVATO   |
|        |          |           | Dis. J01811-PPL-DW-100-0020 |               |             |
|        |          |           | Comm. NR/11030              |               |             |

Foglio  
**11**  
di 20  
Scala  
**1:10000**

STRUMENTI DI TUTELA E PIANIFICAZIONE NAZIONALI

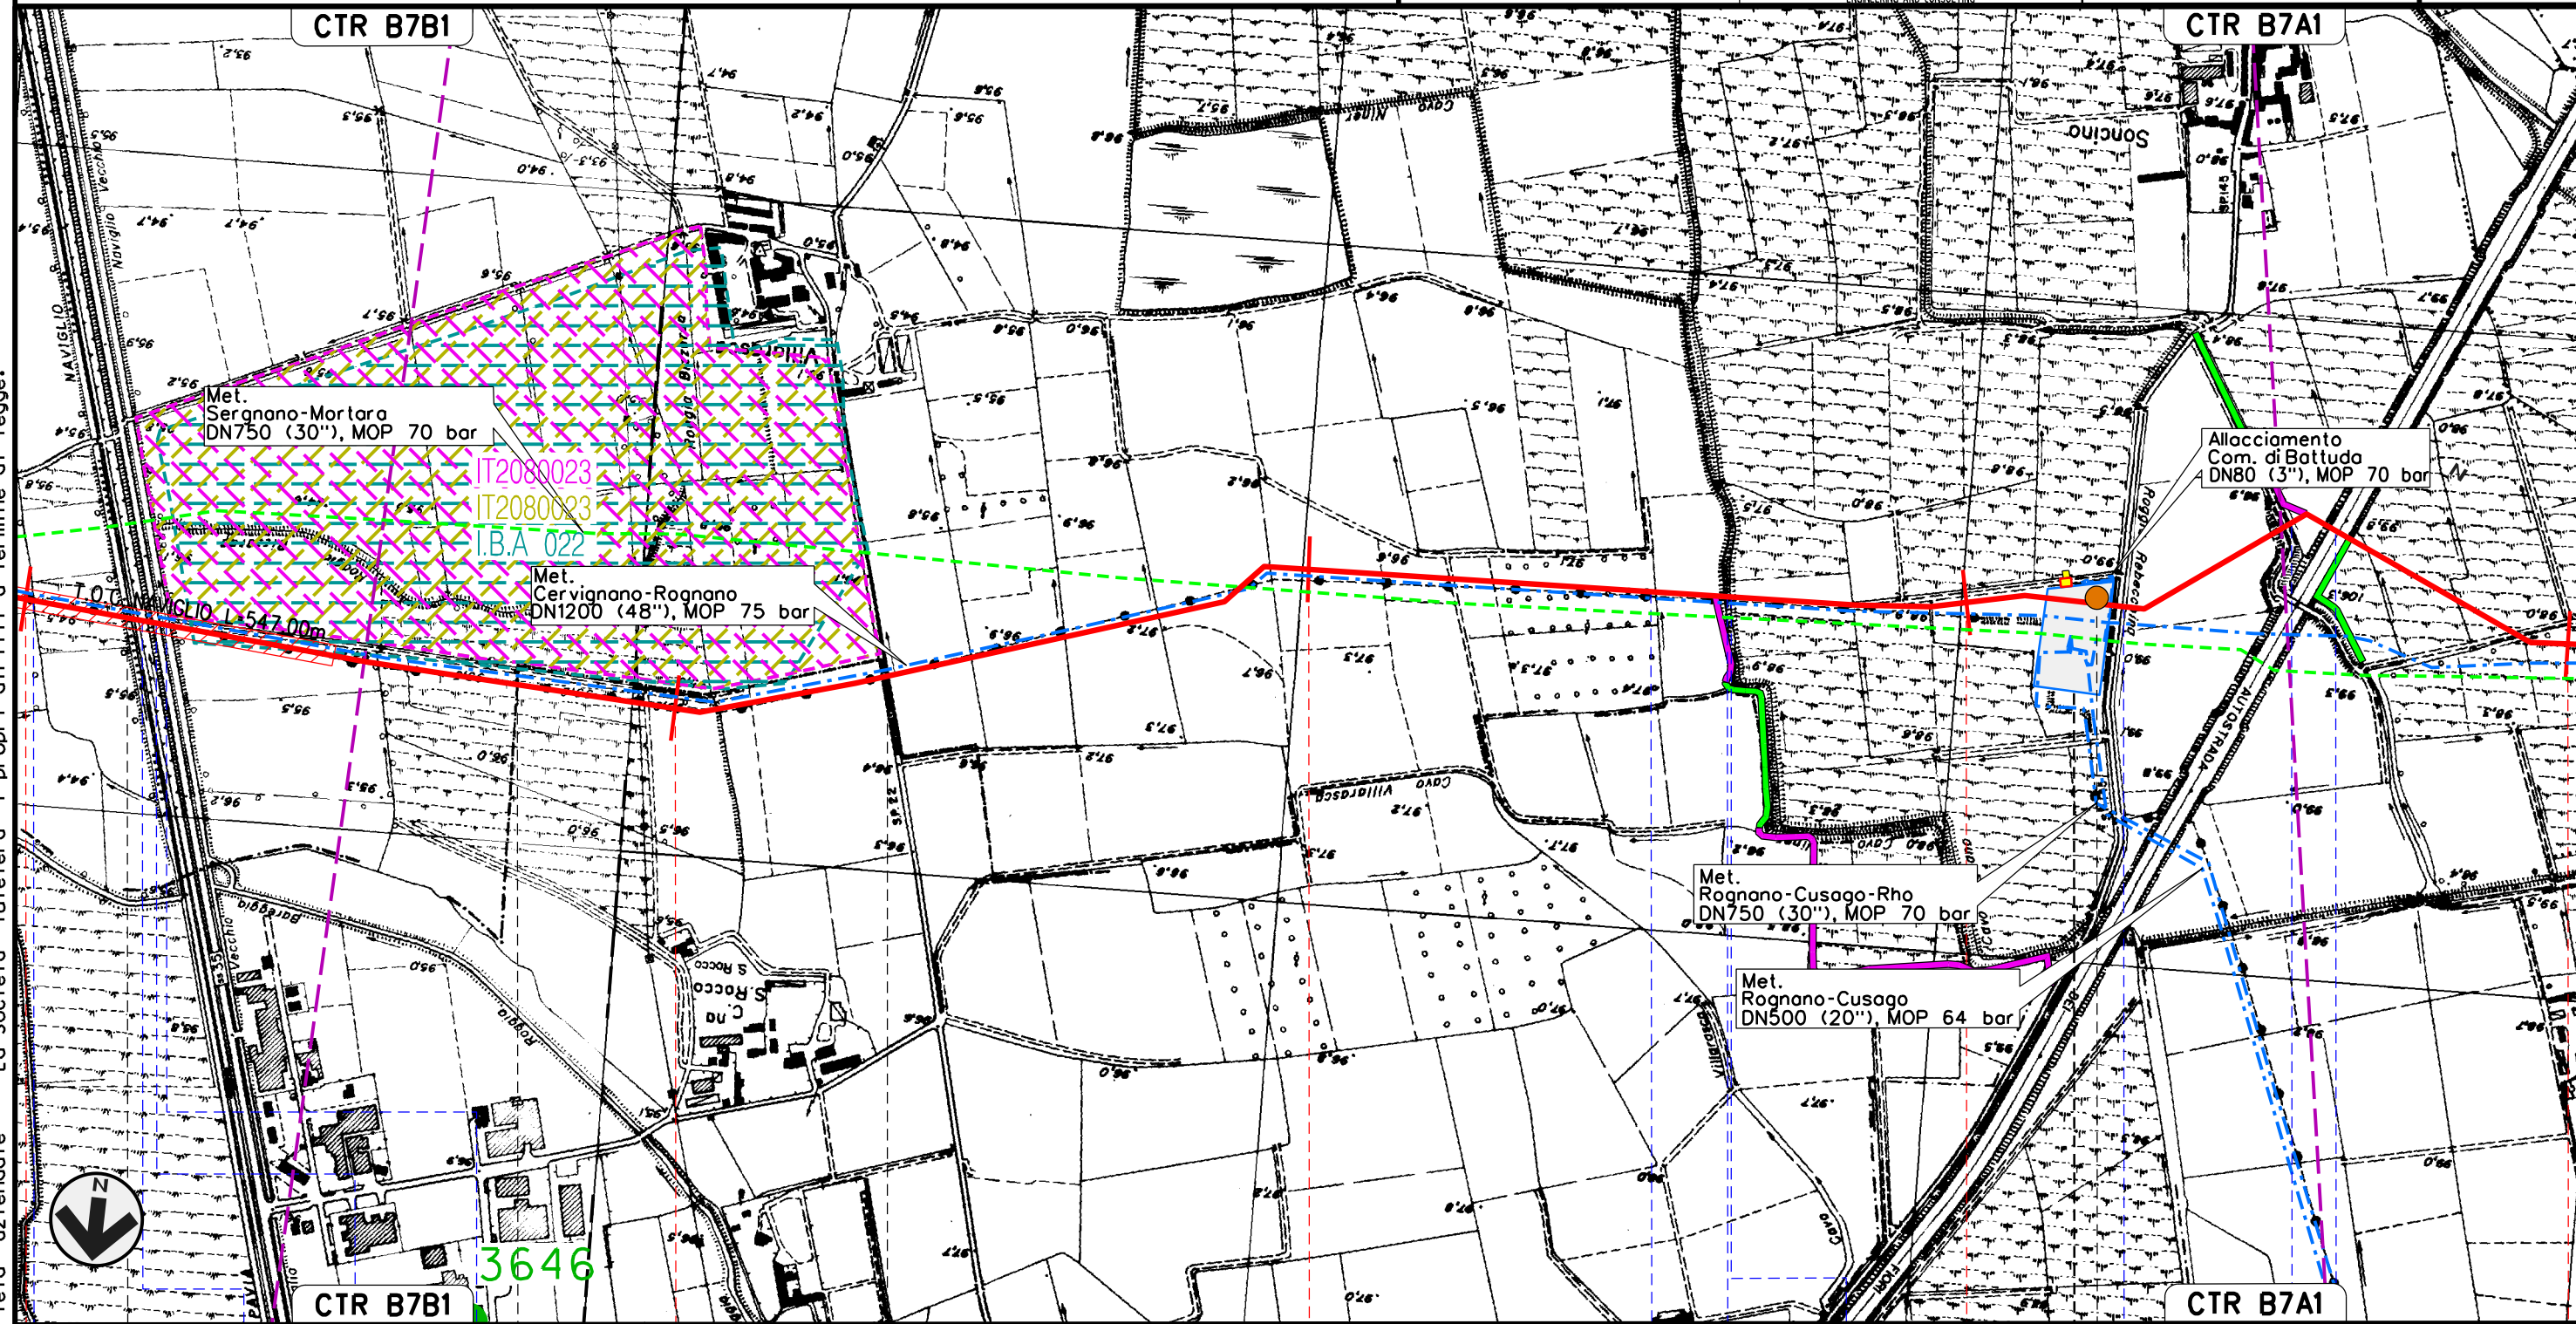

30 31 32 33 34

GIUSSAGO ROGNANO CASARILE ROGNANO  
PAVIA PAVIA

Fosso Roggia Bareggia Naviglio di Pavia S.S. n.35 Navigliaccio S.P. n.22 Roggia Cavo Kewenkuller Cavo Carimali Roggia Cavetto Rebecchino Sarcino A 7

IMPIANTO N. 7 di Rognano km 33-165

P12

Il presente disegno e' di proprieta' aziendale - La Societa' tutelera' i propri diritti a termine di legge.

Met. CERVIGNANO – MORTARA  
DN 1400 (56"), DP 75 bar

|        |          |           |                             |               |             |         |
|--------|----------|-----------|-----------------------------|---------------|-------------|---------|
| 00     | 02-03-12 | EMISSIONE | AGUZZI                      | SEBASTIANELLI | FRASSINELLI | Foglio  |
| INDICE | DATA     | REVISIONI | ELABORATO                   | VERIFICATO    | APPROVATO   | 12      |
|        |          |           | Dis. J01811-PPL-DW-100-0020 |               |             | di 20   |
|        |          |           | Comm. NR/11030              |               |             | Scala   |
|        |          |           |                             |               |             | 1:10000 |

STRUMENTI DI TUTELA E PIANIFICAZIONE NAZIONALI




Il presente disegno e' di proprieta' aziendale - La Societa' tutelera' i propri diritti a termine di legge.



34 ROGNANO 35 PAVIA TROVO 36 CASORATE PRIMO 37

A 7 Cavo Cerro Cavo Beretta Roggia Giovenzano Roggia Mischio Roggia Roggia Grande Roggia Bergonza S.P. n.11 Roggia Cino Roggia Tolentino

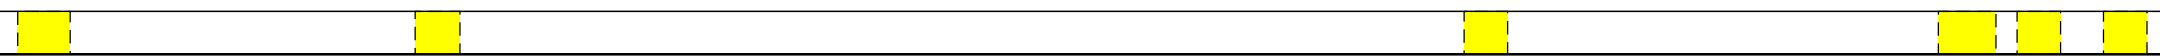

Met. CERVIGNANO – MORTARA  
DN 1400 (56"), DP 75 bar

00 02-03-12 EMISSIONE  
INDICE DATA REVISIONI

AGUZZI SEBASTIANELLI FRASSINELLI  
ELABORATO VERIFICATO APPROVATO


Foglio  
13  
di 20  
Scala  
1:10000

STRUMENTI DI TUTELA E PIANIFICAZIONE NAZIONALI



Dis. J01811-PPL-DW-100-0020  
Comm. NR/11030

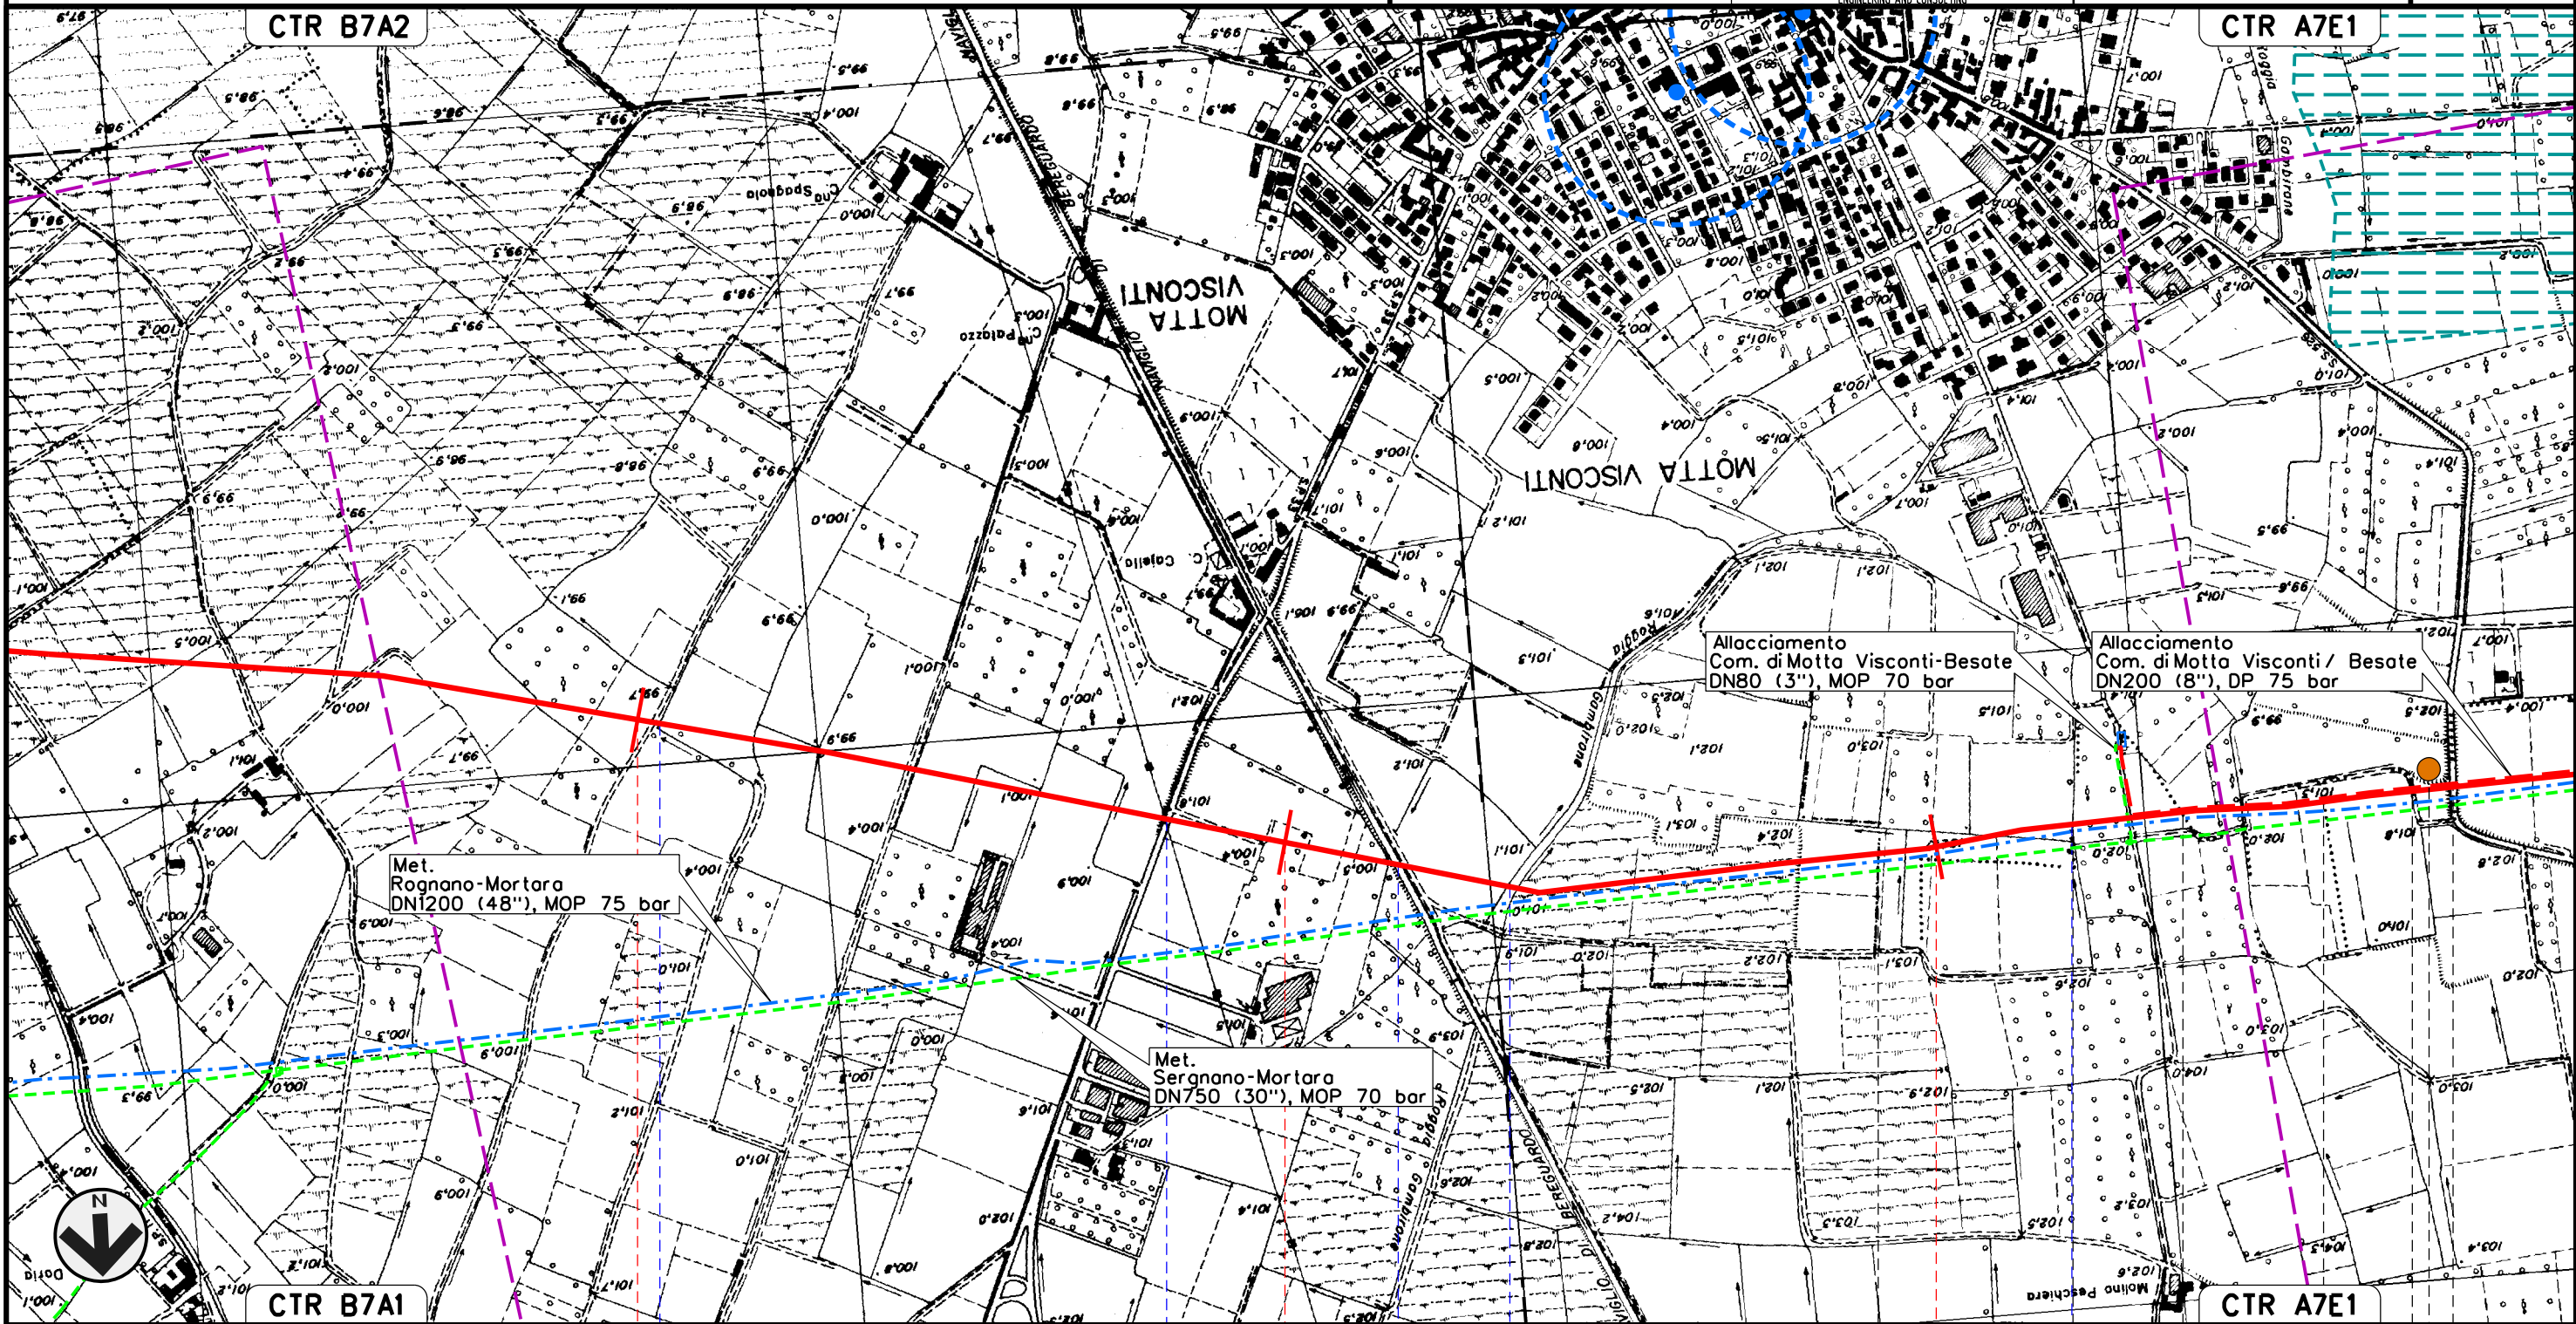

Il presente disegno e' di proprieta' aziendale - La Societa' tutelera' i propri diritti a termine di legge.




|                         |            |                        |                |                |            |
|-------------------------|------------|------------------------|----------------|----------------|------------|
| 38                      | 39         | 40                     |                |                |            |
| CASORATE PRIMO<br>PAVIA |            | MOTTA VISCONTI         | BESATE         | MOTTA VISCONTI | BESATE     |
|                         |            | MILANO                 |                | MOTTA VISCONTI | BESATE     |
| Cavetto d'Adda          | S.P. n. 33 | Naviglio di Bereguardo | Cavo Gambirone | Roggia Maina   | S.S. n.526 |

Met. CERVIGNANO – MORTARA  
DN 1400 (56"), DP 75 bar

STRUMENTI DI TUTELA E PIANIFICAZIONE NAZIONALI

|   |          |           |   |               |                 |
|---|----------|-----------|---|---------------|-----------------|
| 00  | 02-03-12 | EMISSIONE | AGUZZI  | SEBASTIANELLI | FRASSINELLI     |
| INDICE  | DATA     | REVISIONI | ELABORATO   | VERIFICATO    | APPROVATO       |
|  |          |           |  |               |                 |
|   |          |           | Dis. J01811-PPL-DW-100-0020   |               | Foglio 14 di 20 |
|   |          |           | Comm. NR/11030  |               | Scala 1:10000   |

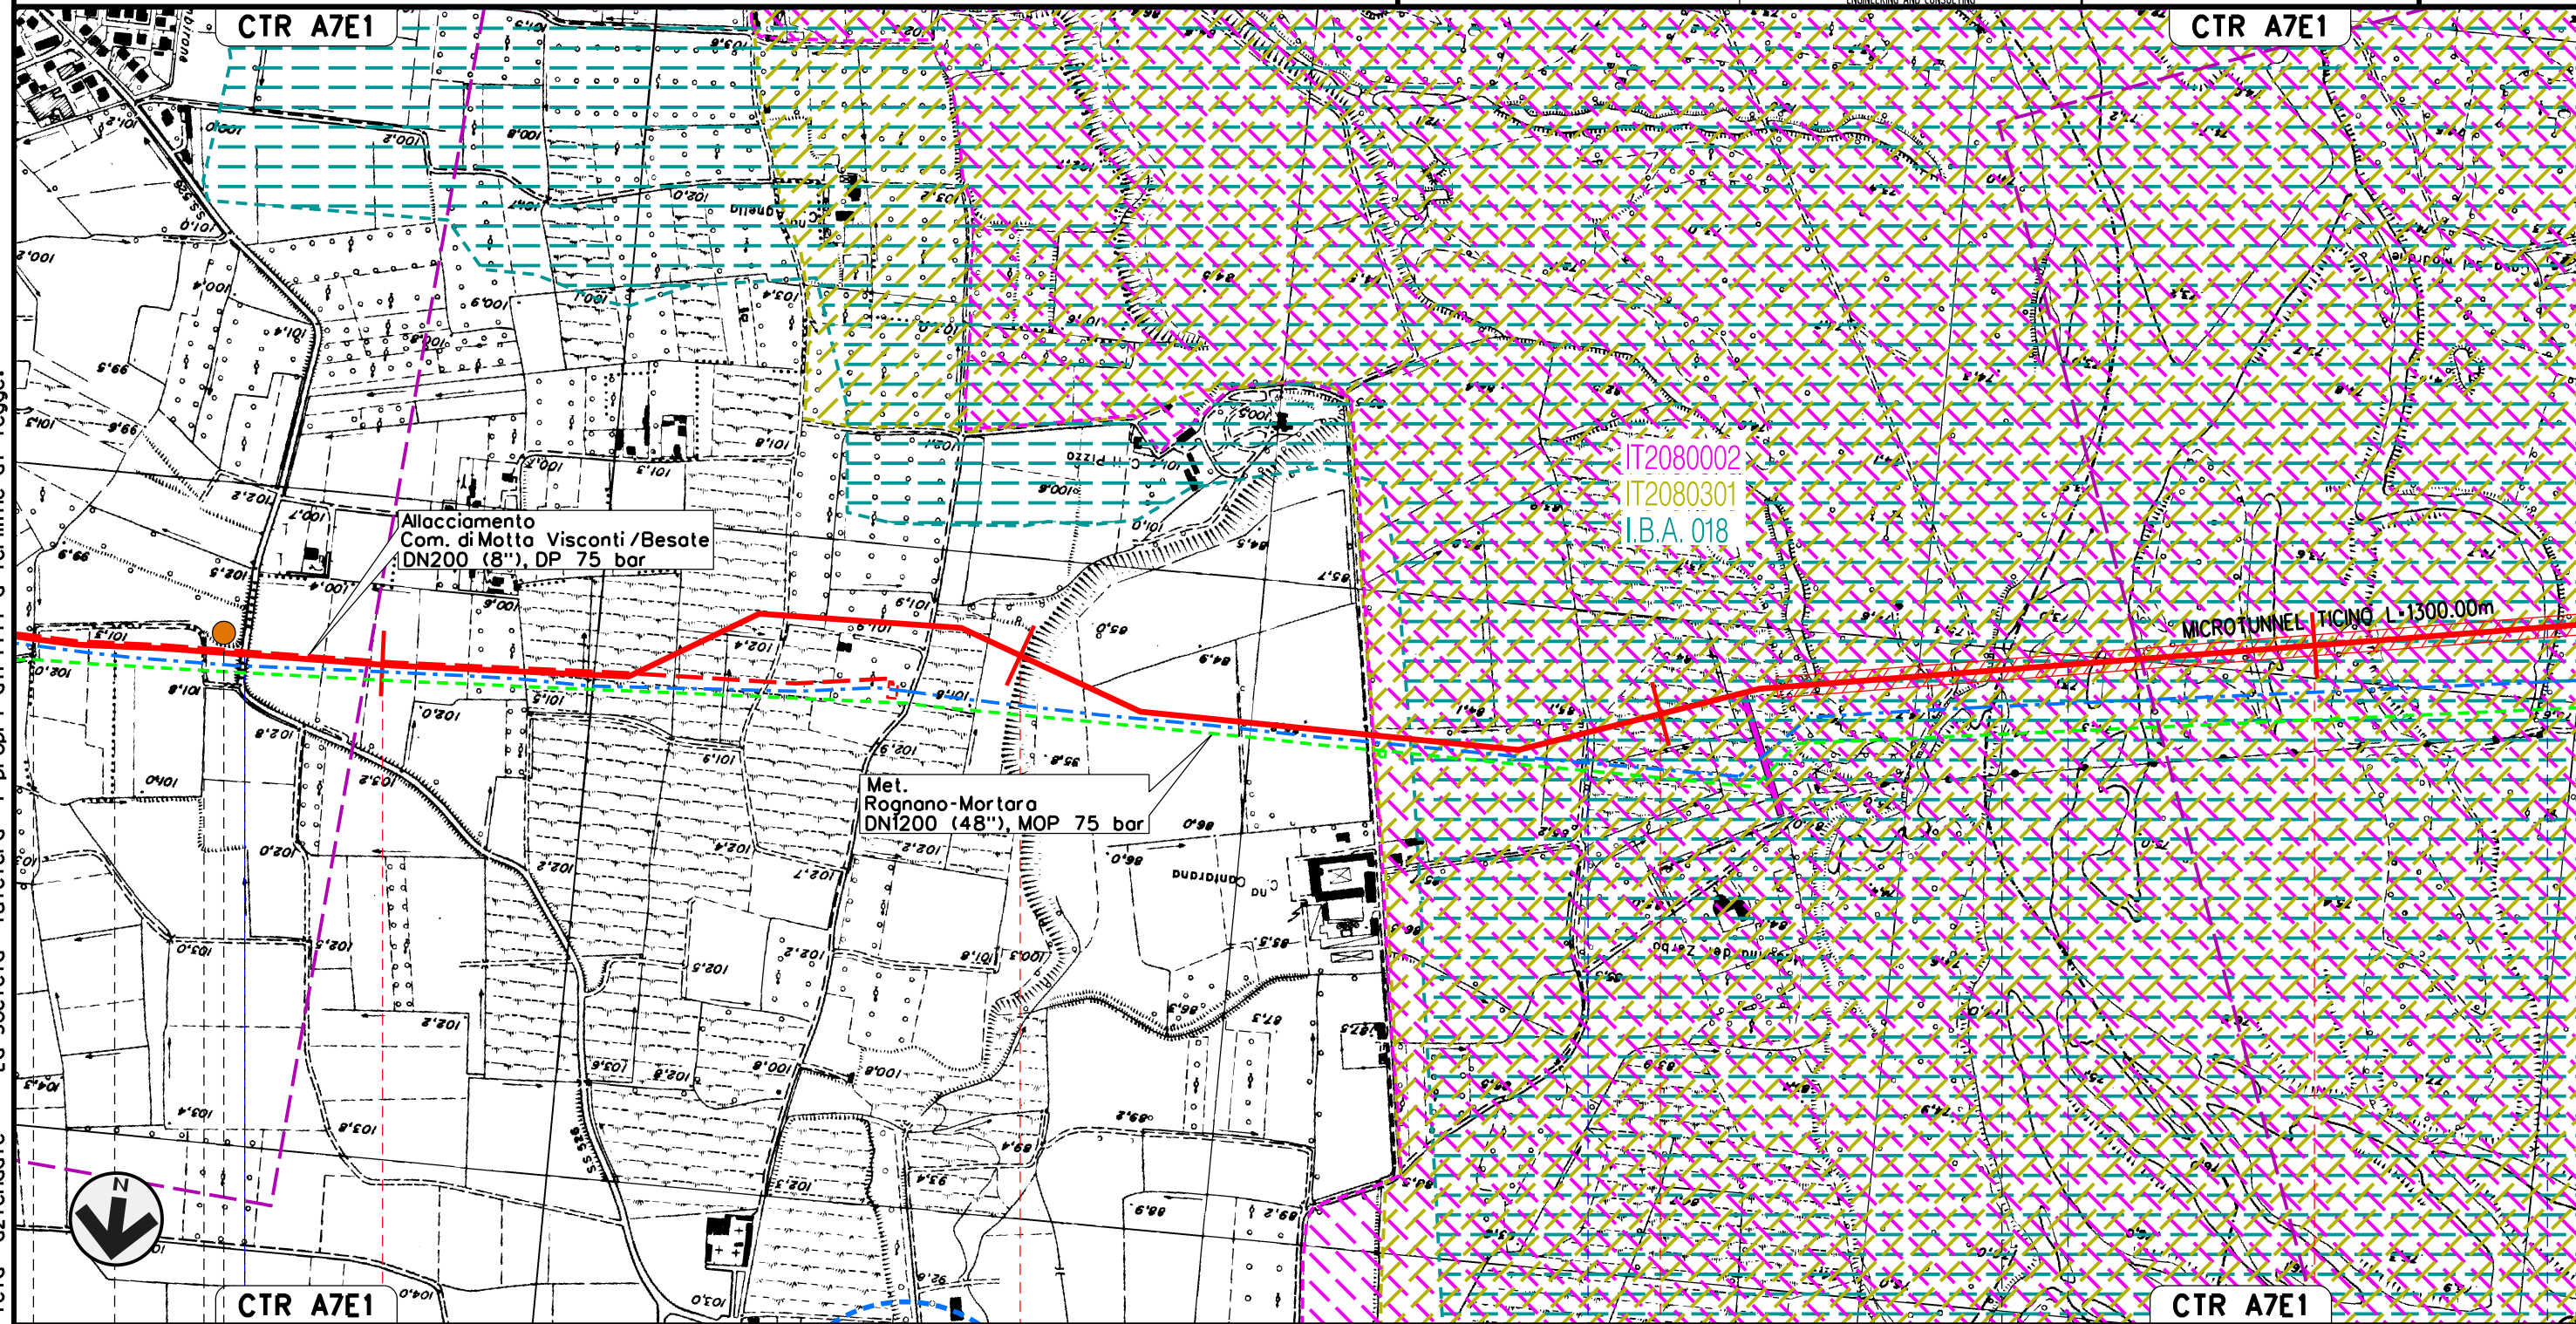

Il presente disegno e' di proprieta' aziendale - La Societa' tutelera' i propri diritti a termine di legge.


|                                      |                |        |  |                 |  |              |  |
|--------------------------------------|----------------|--------|--|-----------------|--|--------------|--|
| MOTTA VISCONTI 41                    |                | 42     |  | 43              |  | 44           |  |
| BESATE                               | MOTTA VISCONTI | BESATE |  | VIGEVANO        |  | PAVIA        |  |
| S.S. n.526                           |                | MILANO |  | Roggio Riuzzolo |  | Fiume Ticino |  |
| Canale del Pubbirolo (o Pubbiarello) |                |        |  |                 |  |              |  |

Met. CERVIGNANO – MORTARA  
DN 1400 (56"), DP 75 bar

STRUMENTI DI TUTELA E PIANIFICAZIONE NAZIONALI

|        |          |           |                             |               |             |
|--------|----------|-----------|-----------------------------|---------------|-------------|
| 00     | 02-03-12 | EMISSIONE | AGUZZI                      | SEBASTIANELLI | FRASSINELLI |
| INDICE | DATA     | REVISIONI | ELABORATO                   | VERIFICATO    | APPROVATO   |
|        |          |           | Dis. J01811-PPL-DW-100-0020 |               |             |
|        |          |           | Comm. NR/11030              |               |             |

Foglio  
15  
di 20  
Scala  
1:10000

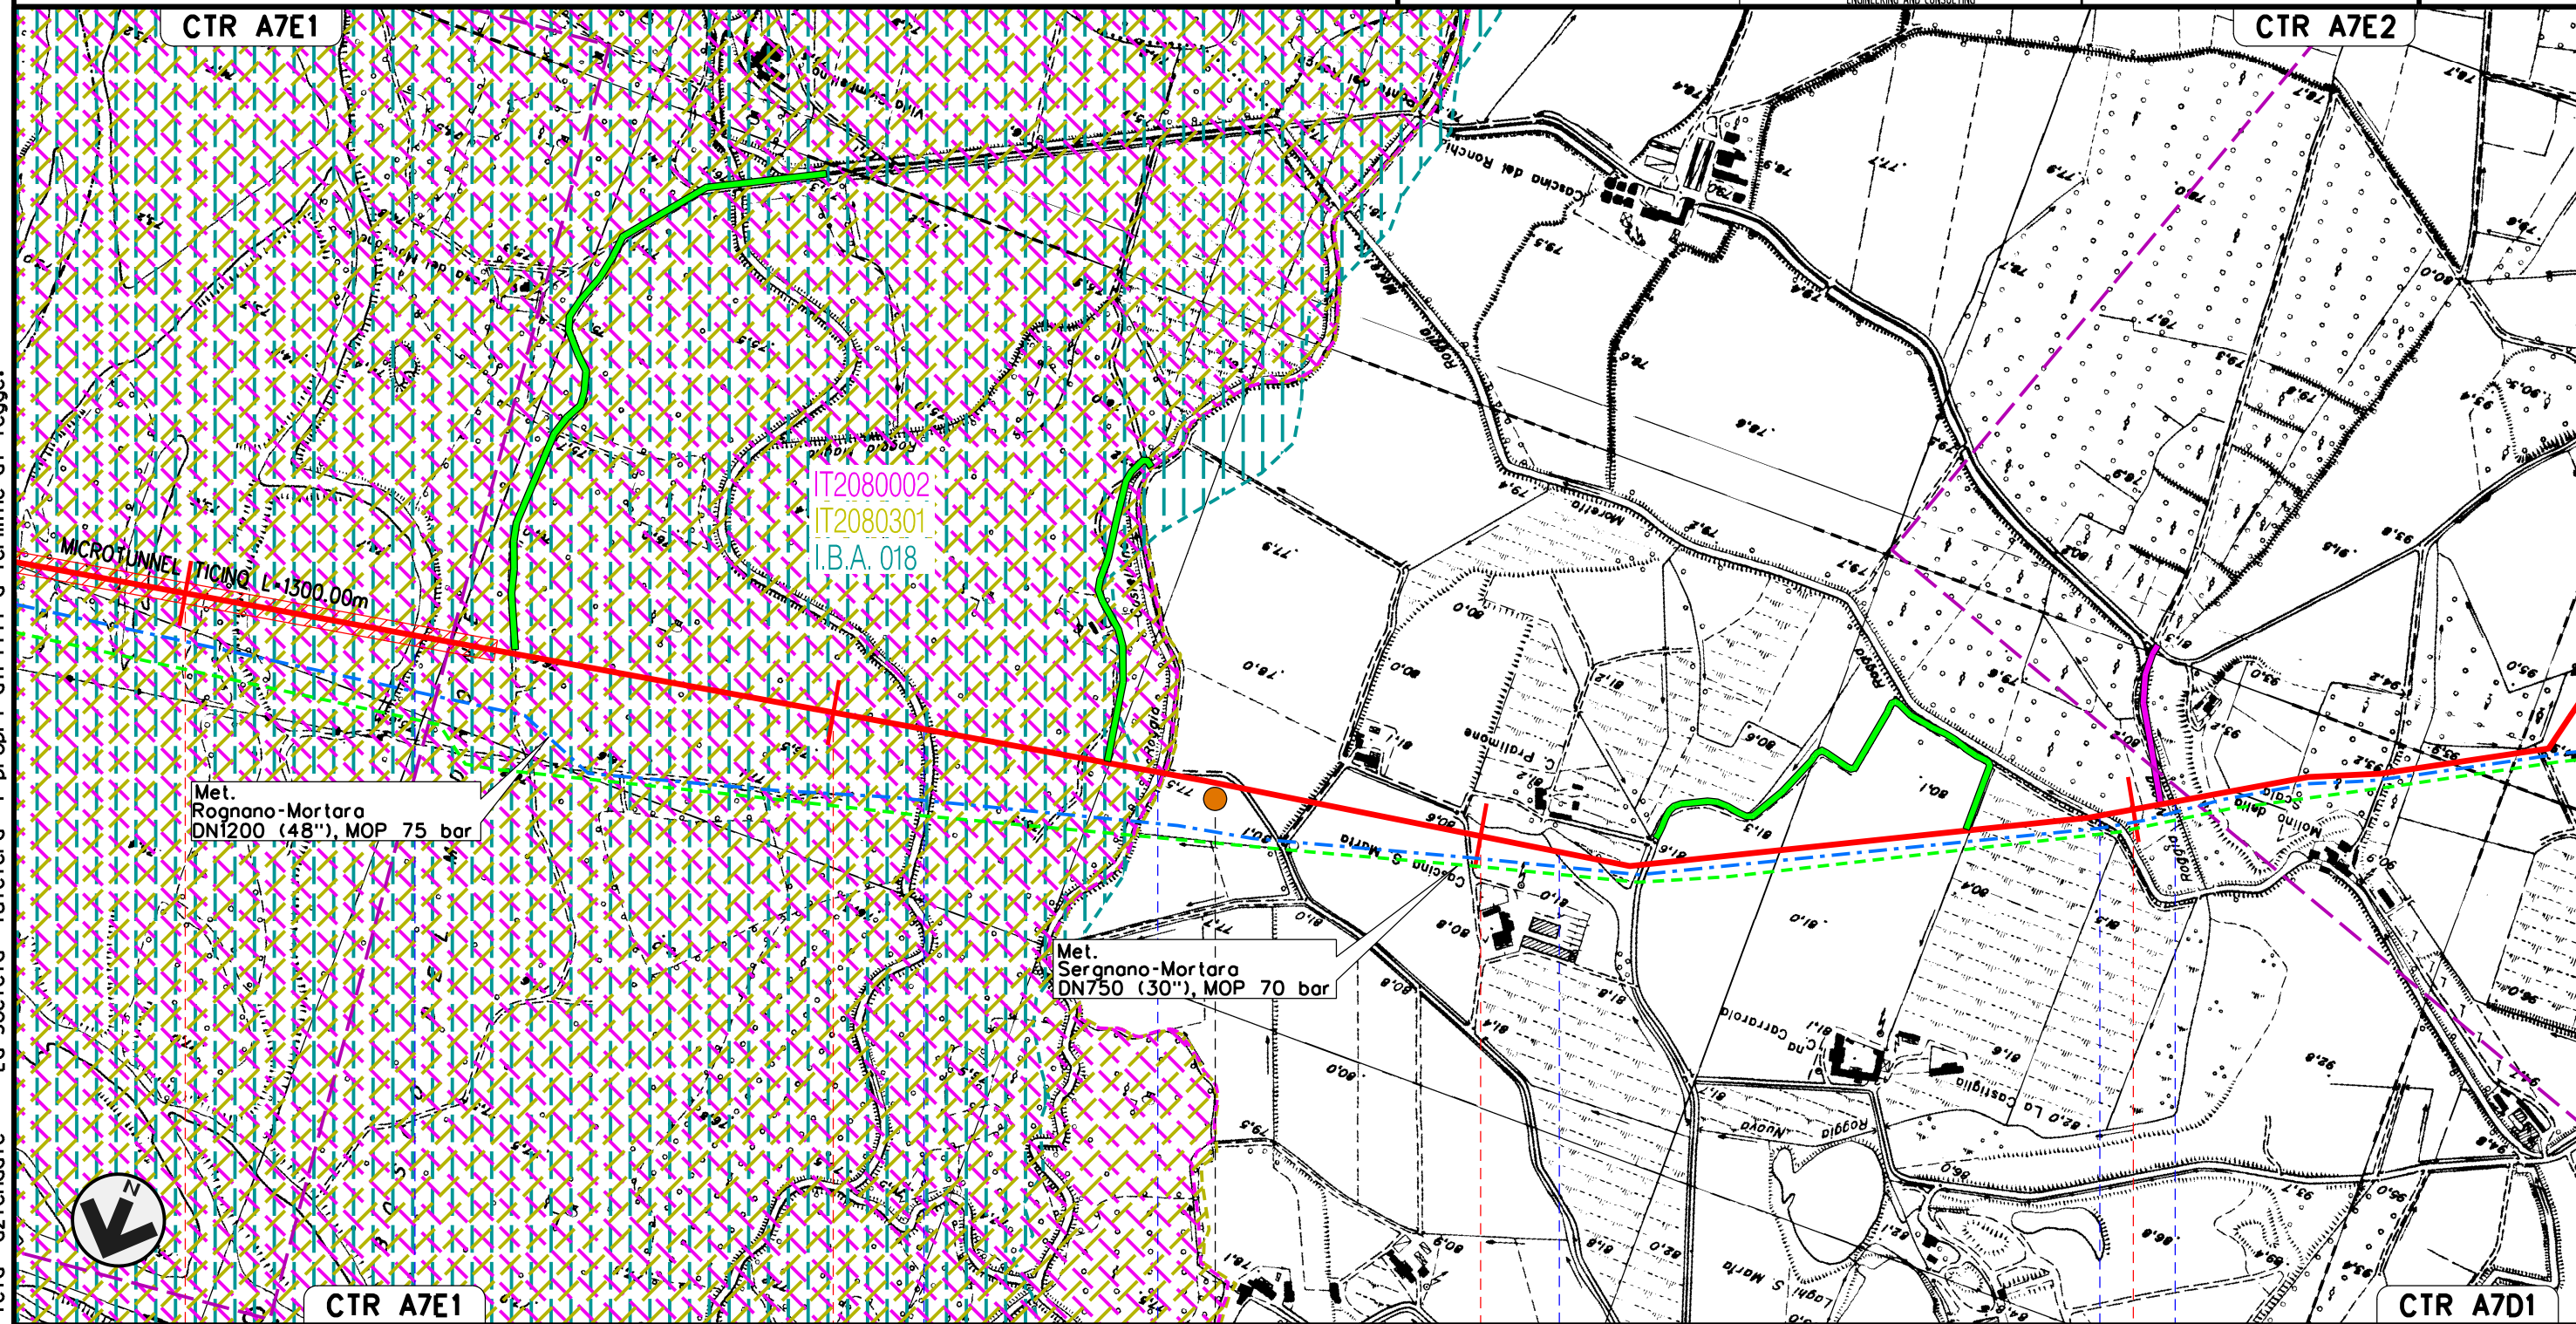

Il presente disegno e' di proprieta' aziendale - La Societa' tutelera' i propri diritti a termine di legge.

CTR A7E1

CTR A7E2

CTR A7E1

CTR A7D1

44

45

46

47

VIGEVANO  
PAVIA

Canale del Pubbirolo  
(o Pubbiorello)

Roggia Magna

Roggia Castellana

Cavo Pratimone

Roggia Moretta

Cavo dell'occhio

P14

Met. CERVIGNANO – MORTARA  
DN 1400 (56"), DP 75 bar


|        |          |           |           |               |             |
|--------|----------|-----------|-----------|---------------|-------------|
| 00     | 02-03-12 | EMISSIONE | AGUZZI    | SEBASTIANELLI | FRASSINELLI |
| INDICE | DATA     | REVISIONI | ELABORATO | VERIFICATO    | APPROVATO   |

Foglio  
**16**  
di 20  
Scala  
**1:10000**


STRUMENTI DI TUTELA E PIANIFICAZIONE NAZIONALI



Dis. J01811-PPL-DW-100-0020  
Comm. NR/11030

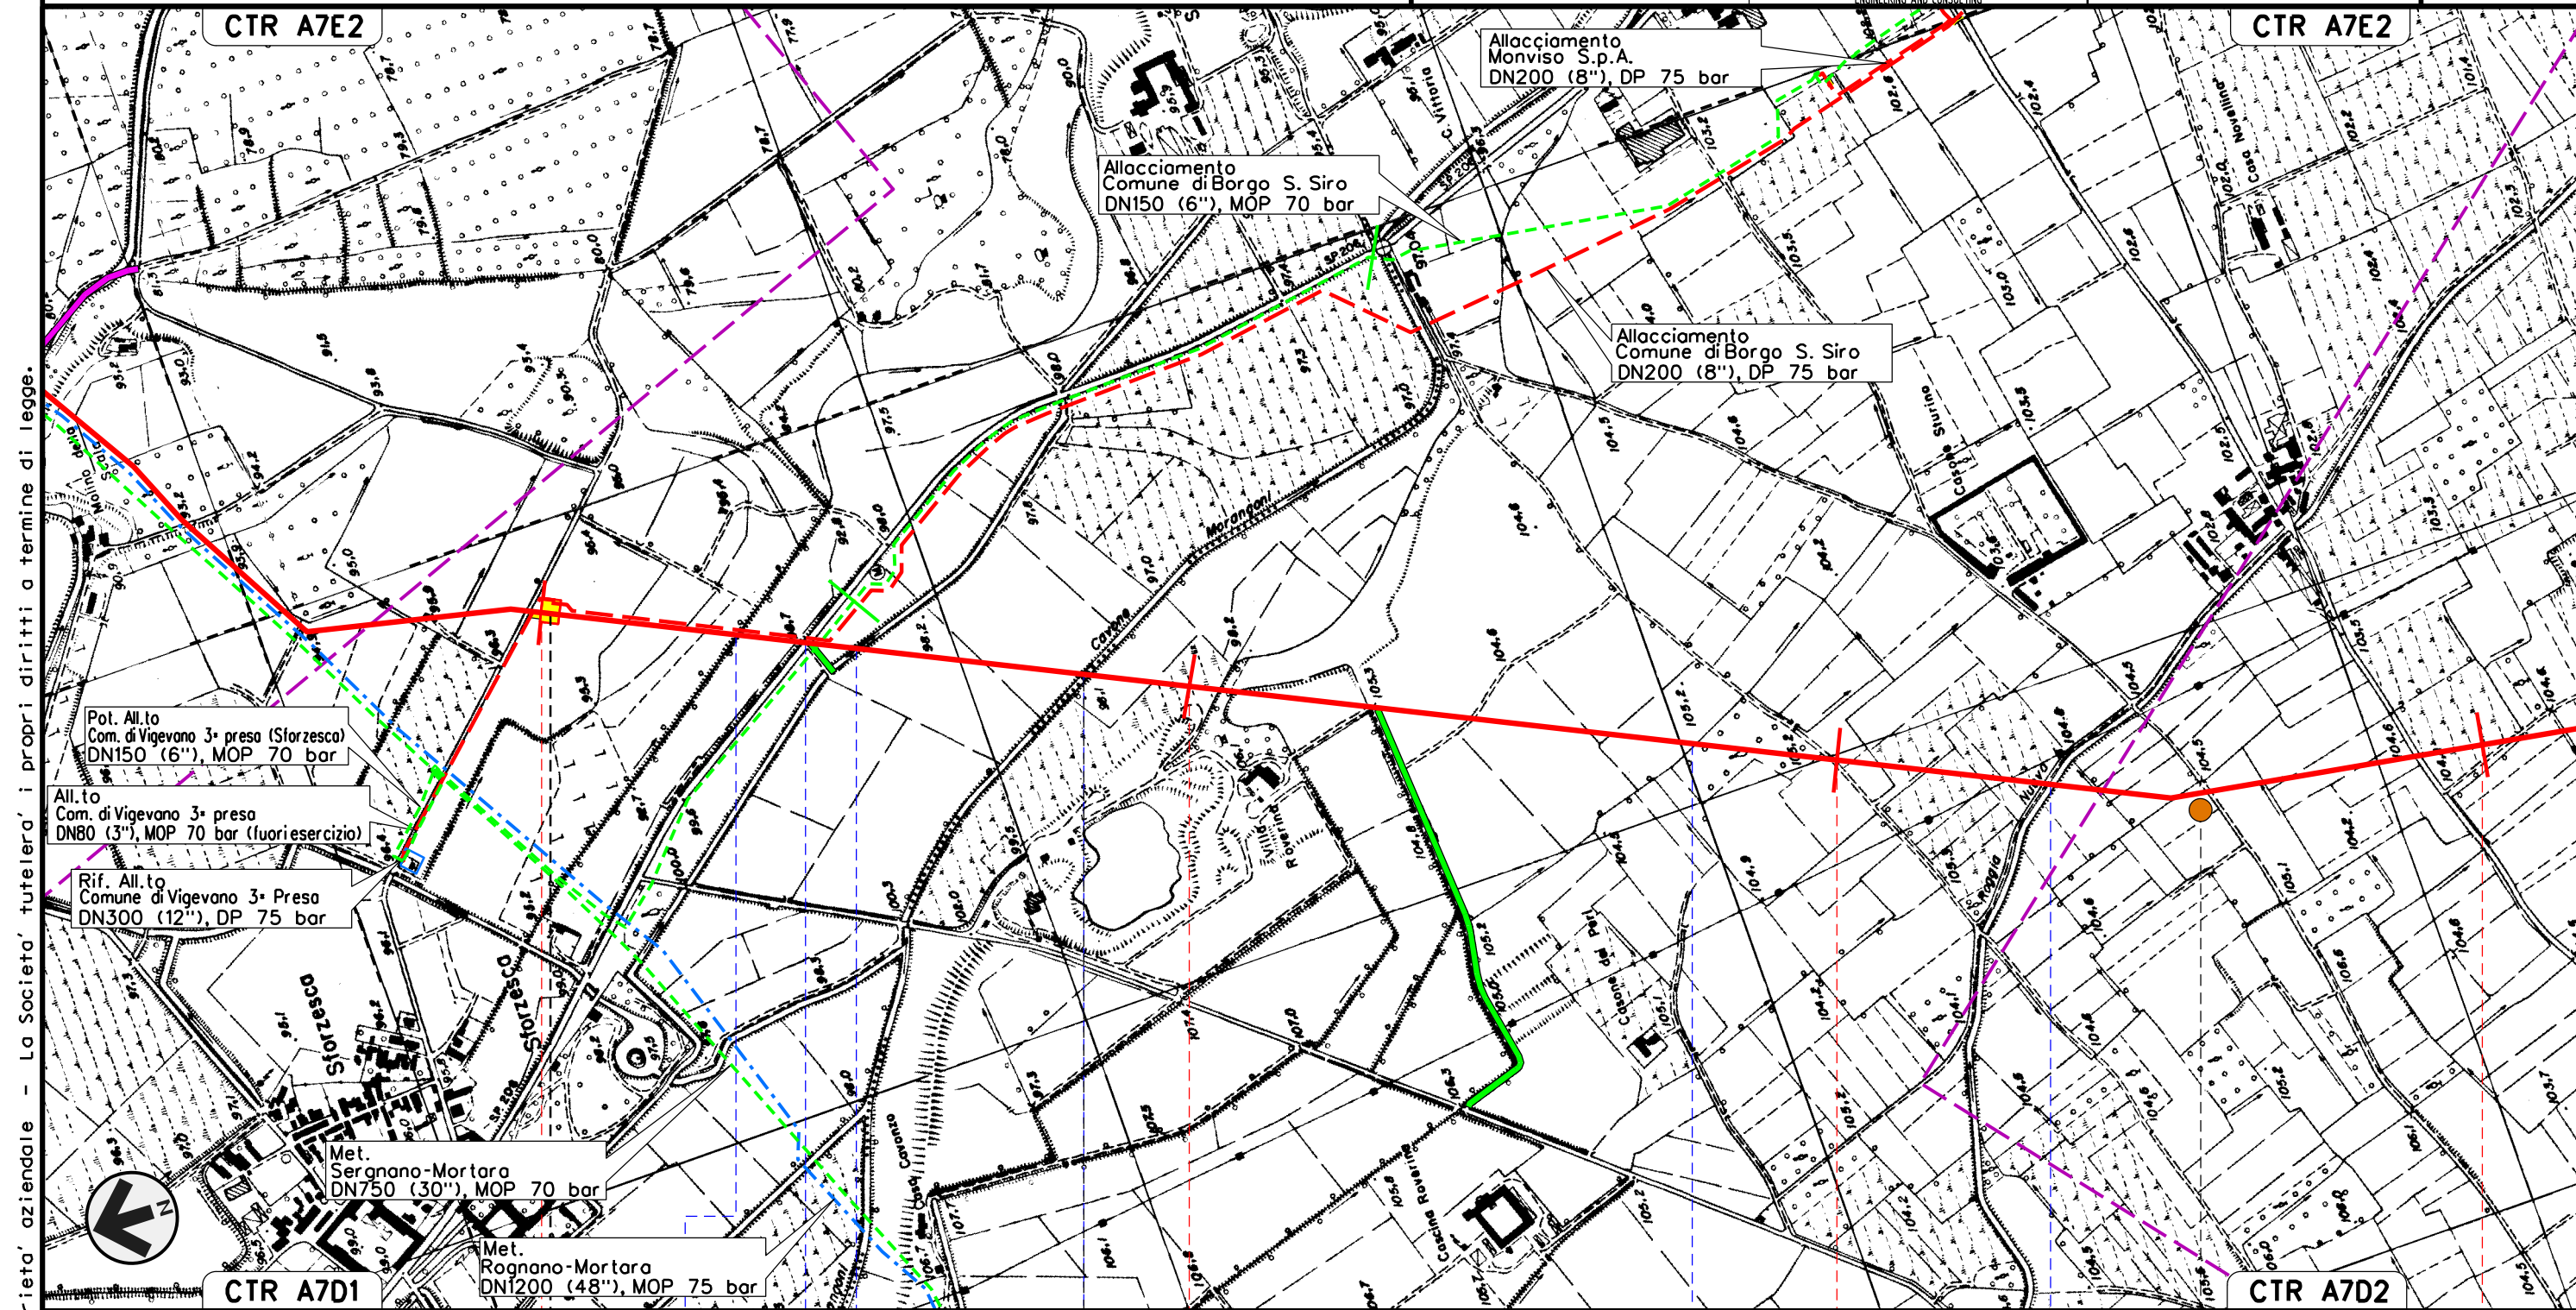

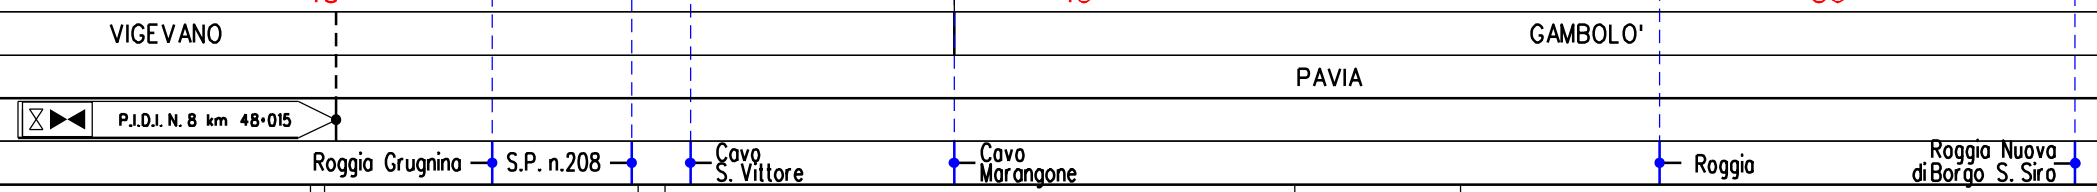

Il presente disegno e' di proprieta' aziendale - La Societa' tutelera' i propri diritti a termine di legge.




P15



Met. CERVIGNANO – MORTARA  
DN 1400 (56"), DP 75 bar

|   |          |           |   |               |                 |
|---|----------|-----------|---|---------------|-----------------|
| 00  | 02-03-12 | EMISSIONE | AGUZZI  | SEBASTIANELLI | FRASSINELLI     |
| INDICE  | DATA     | REVISIONI | ELABORATO   | VERIFICATO    | APPROVATO       |
|  |          |           |  |               |                 |
|   |          |           | Dis. J01811-PPL-DW-100-0020   |               | Foglio 17 di 20 |
|   |          |           | Comm. NR/11030  |               | Scala 1:10000   |

STRUMENTI DI TUTELA E PIANIFICAZIONE NAZIONALI

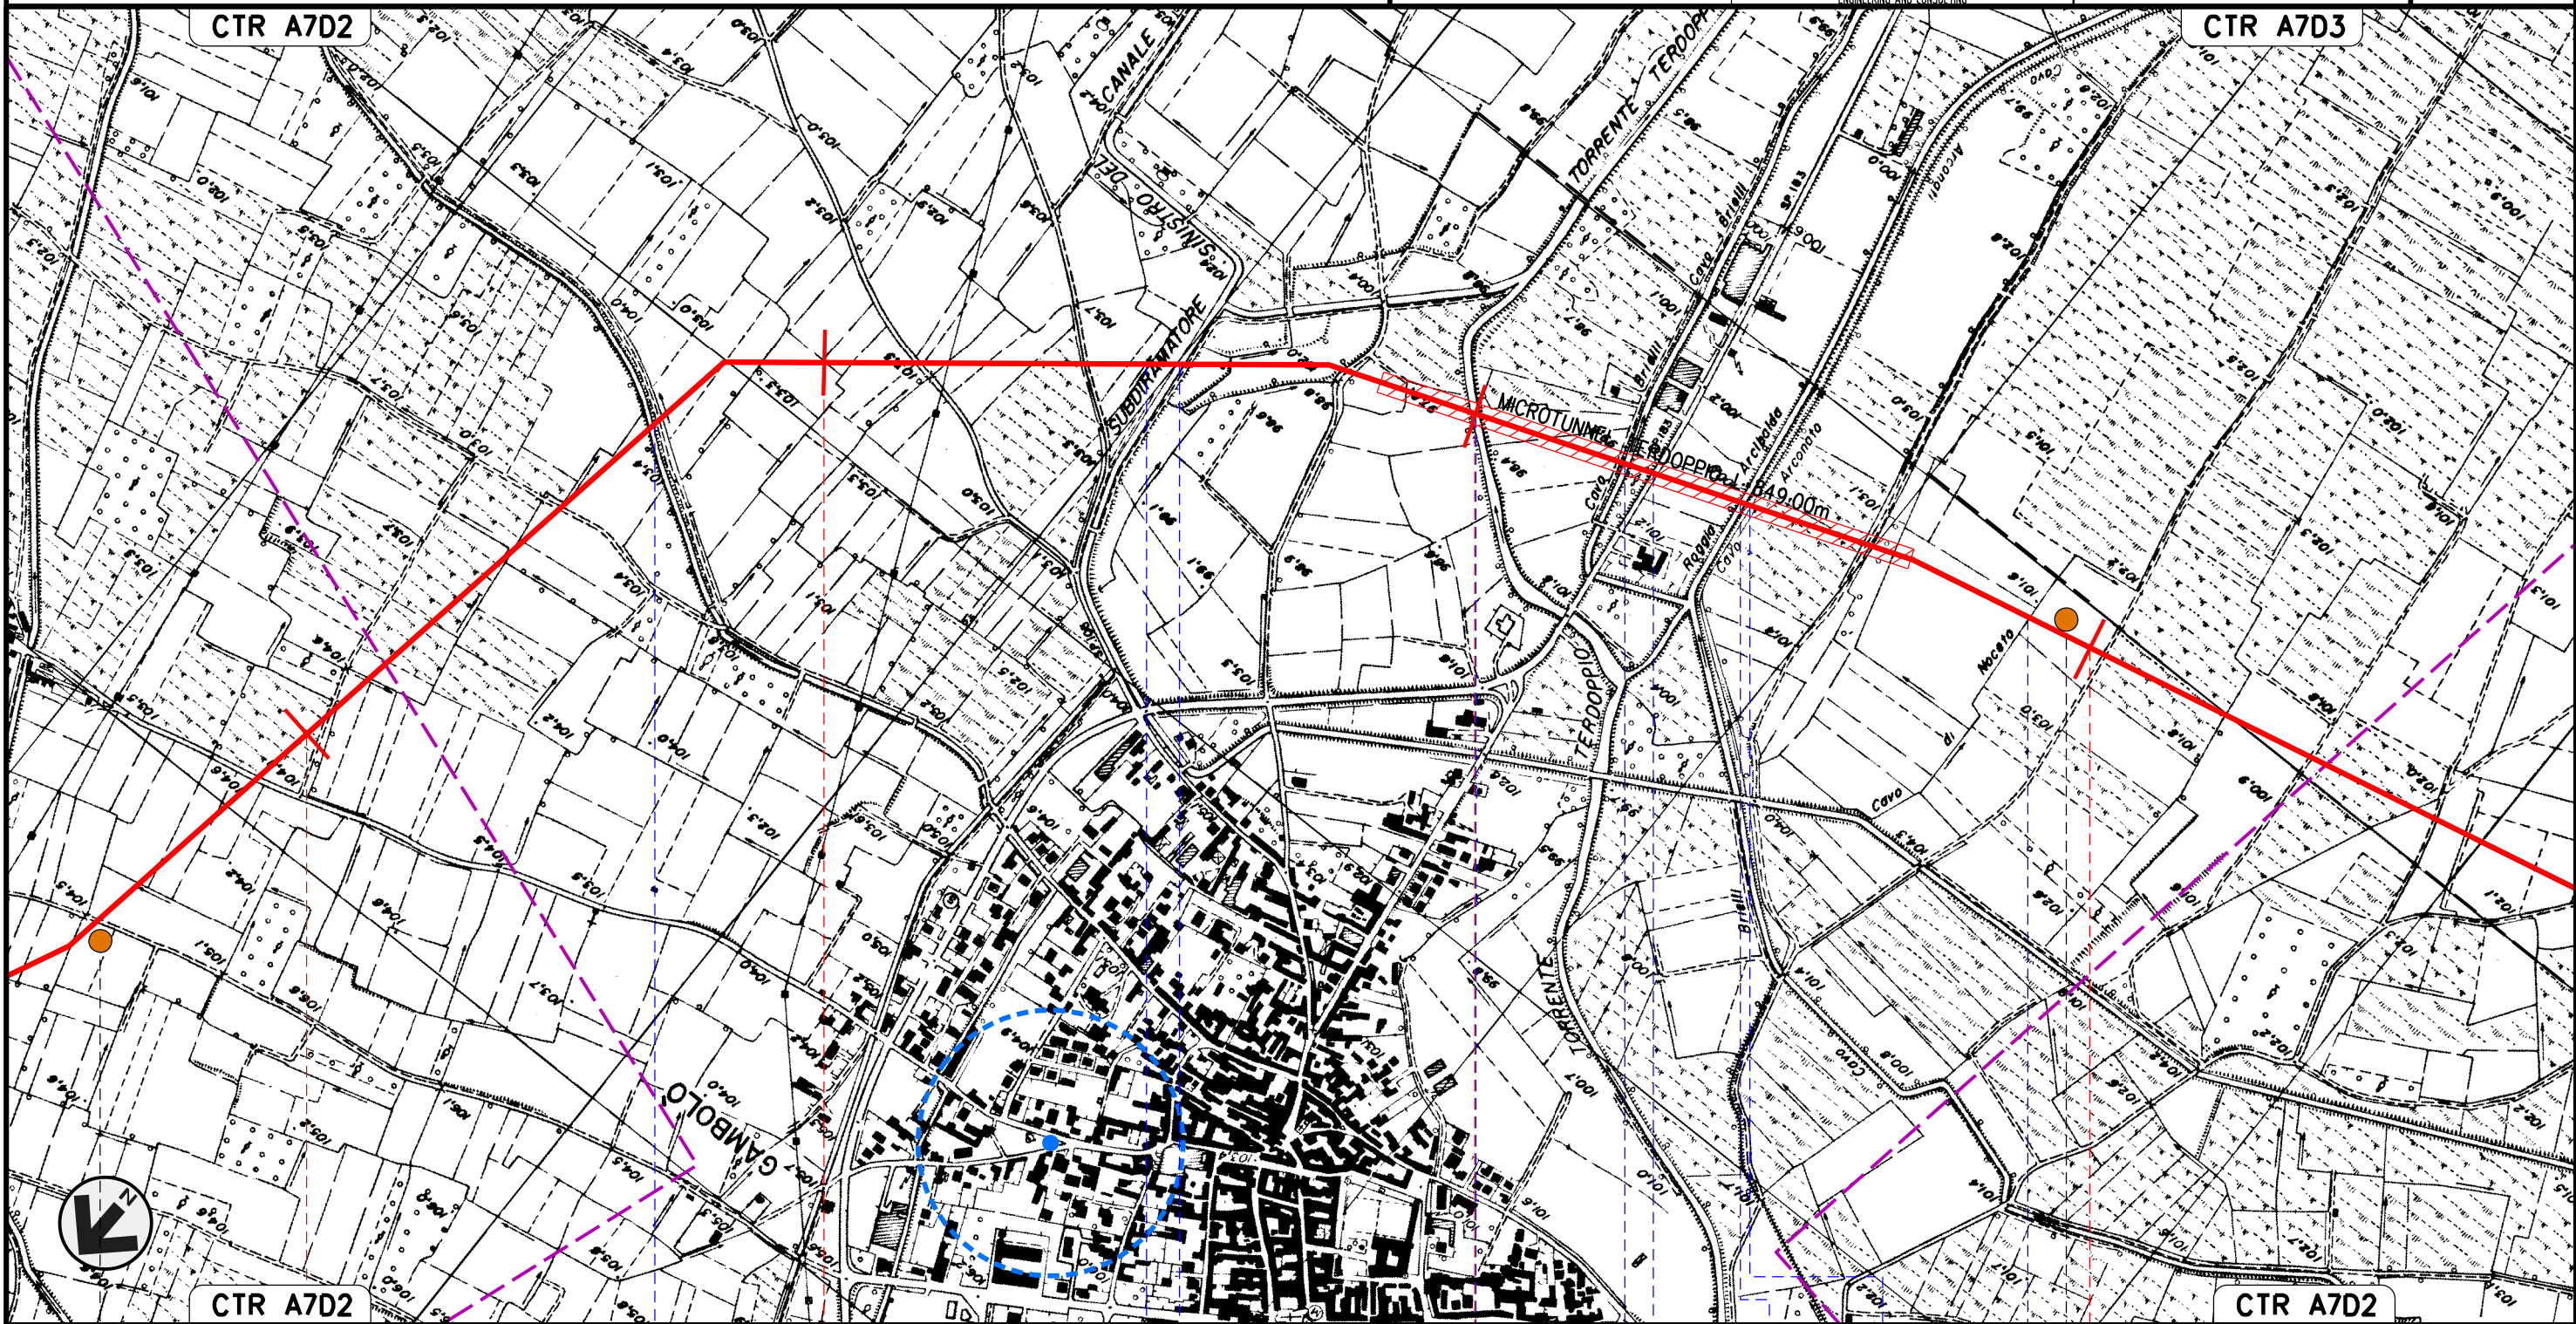

51 52 53 54

GAMBULO'  
PAVIA

Roggia - Subdiramatore sin. del Can. Cavour - Torrente Terdoppio - Cavo Brielli - S.P. n.183 - Roggia Arcibaldo - Cavo Arconato - Cavo di Noceto

P15

P16


Il presente disegno e' di proprieta' aziendale - La Societa' tutelera' i propri diritti a termine di legge.

Met. CERVIGNANO – MORTARA  
DN 1400 (56"), DP 75 bar

STRUMENTI DI TUTELA E PIANIFICAZIONE NAZIONALI

|        |          |           |                             |               |             |
|--------|----------|-----------|-----------------------------|---------------|-------------|
| 00     | 02-03-12 | EMISSIONE | AGUZZI                      | SEBASTIANELLI | FRASSINELLI |
| INDICE | DATA     | REVISIONI | ELABORATO                   | VERIFICATO    | APPROVATO   |
|        |          |           | Dis. J01811-PPL-DW-100-0020 |               |             |
|        |          |           | Comm. NR/11030              |               |             |

Foglio  
**18**  
di 20  
Scala  
**1:10000**

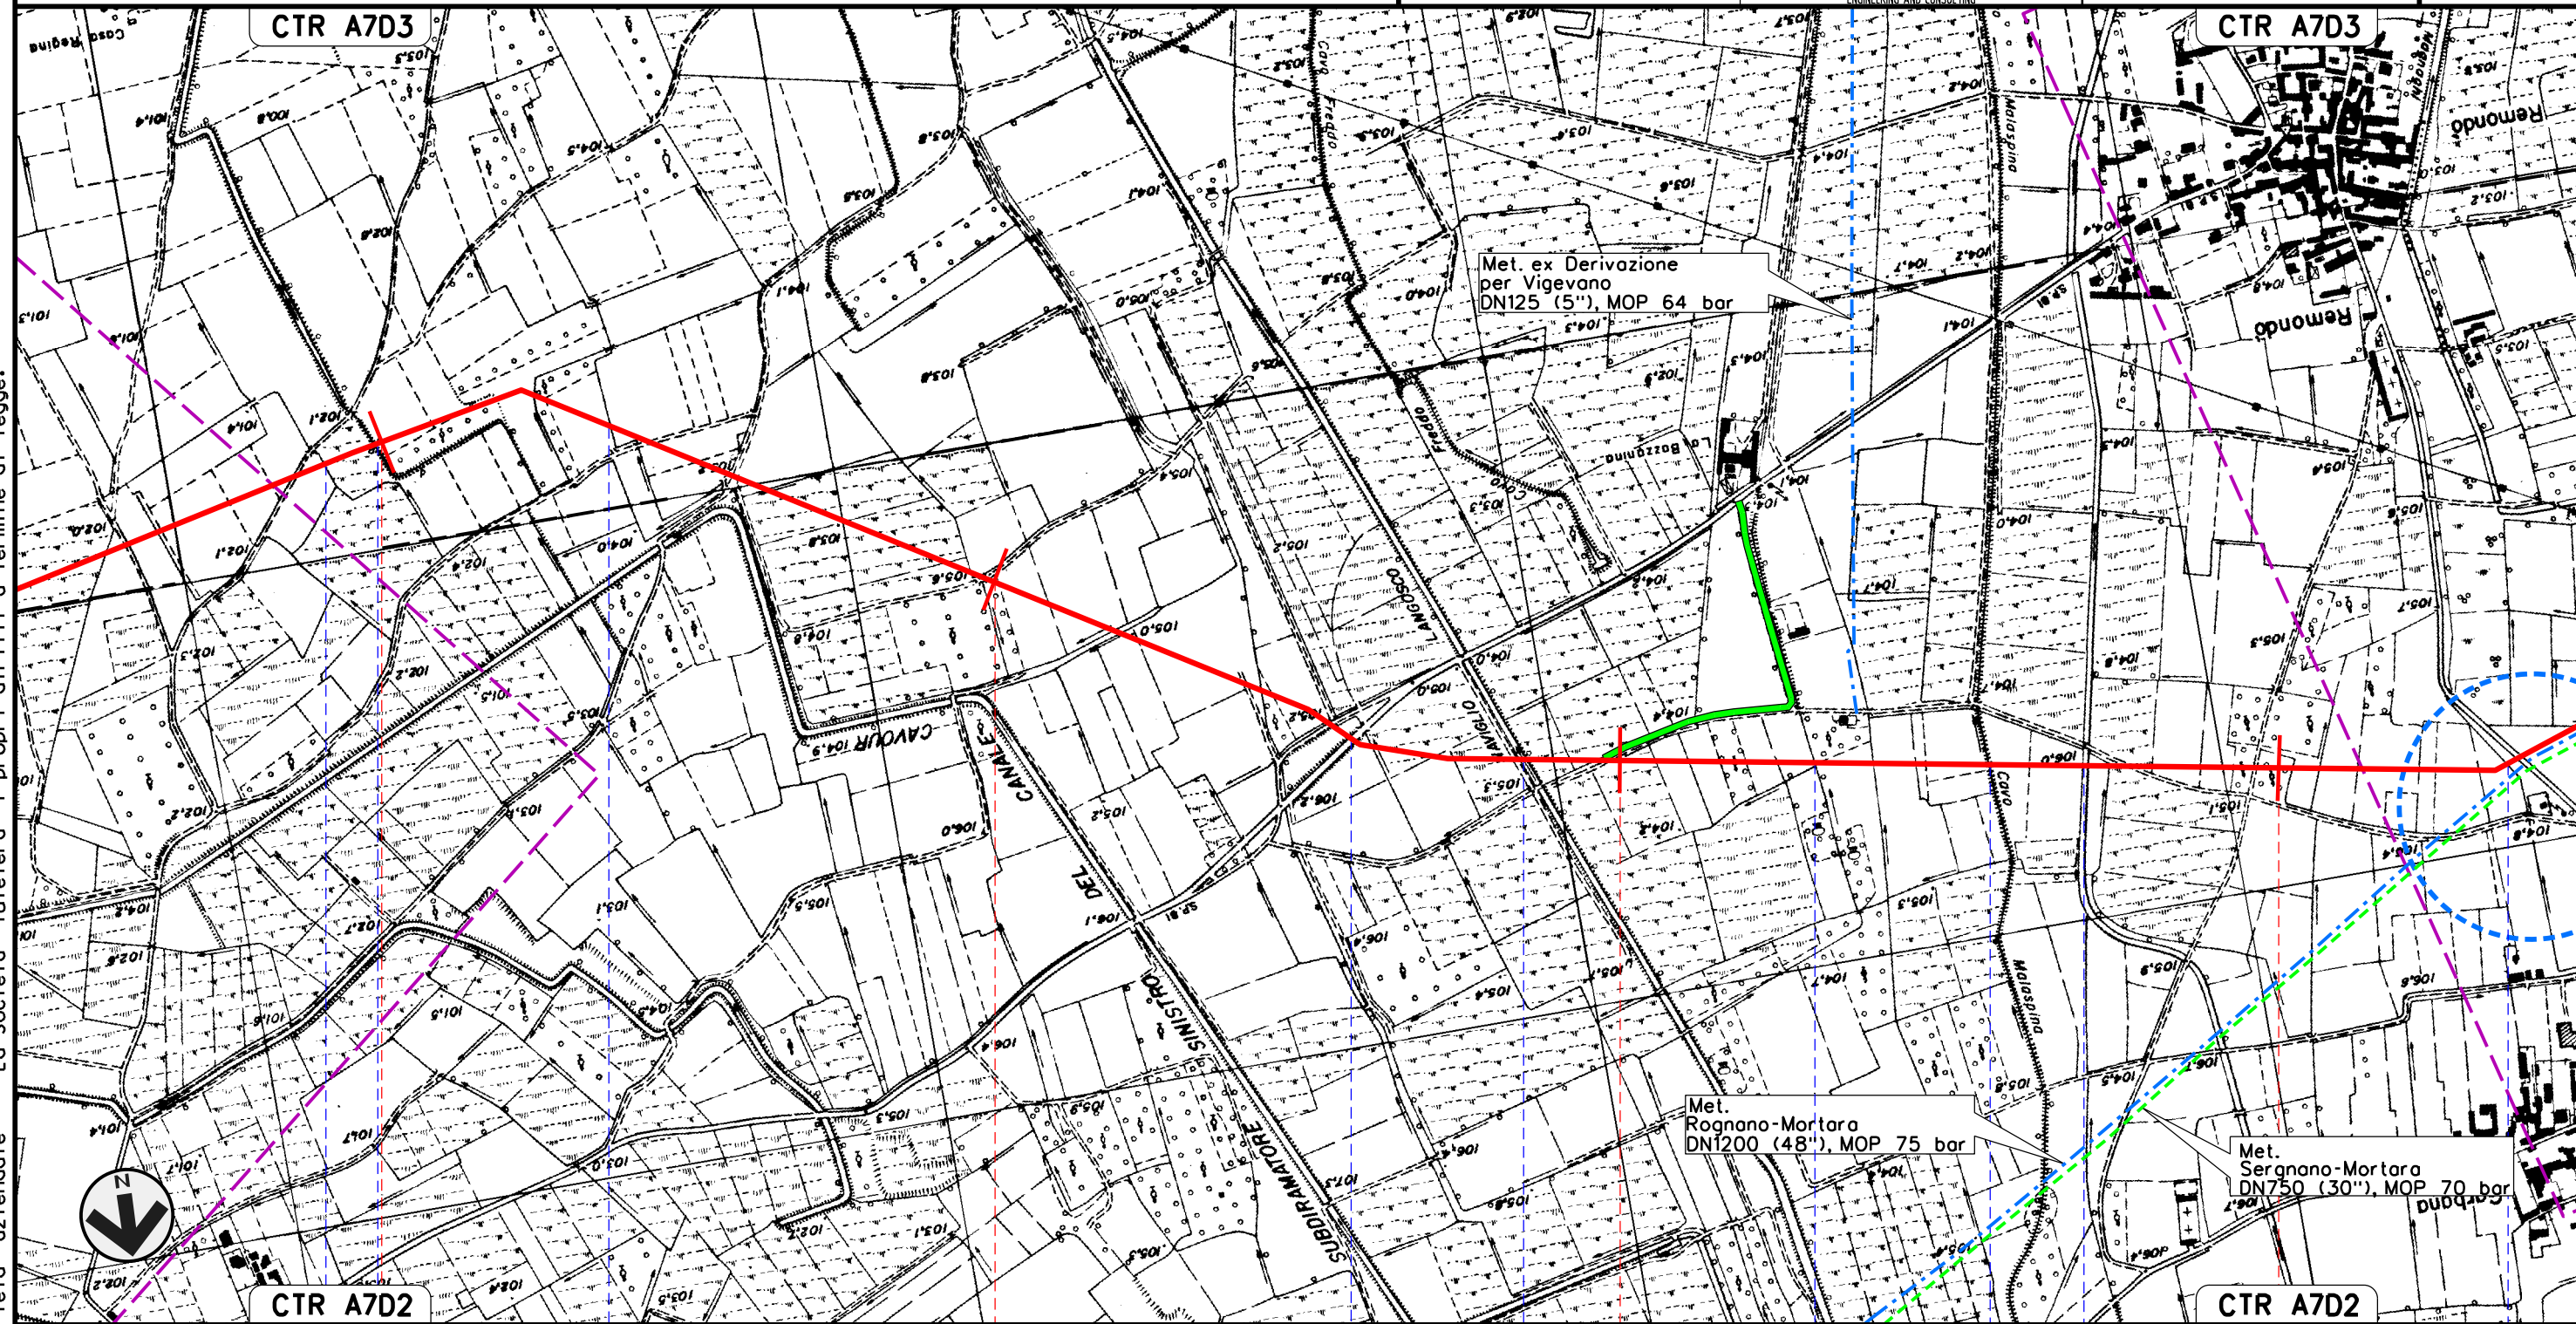

55 56 57 58

GAMBOLO'  
PAVIA


Roggia Cavo Magnani Roggia S.P. n.81 Naviglio Langosco Roggia Cavo Malaspina Cavo dei Dossi Cavo Colla

Il presente disegno e' di proprieta' aziendale - La Societa' tutelera' i propri diritti a termine di legge.

Met. CERVIGNANO – MORTARA  
DN 1400 (56"), DP 75 bar

|        |          |           |                             |               |             |         |
|--------|----------|-----------|-----------------------------|---------------|-------------|---------|
| 00     | 02-03-12 | EMISSIONE | AGUZZI                      | SEBASTIANELLI | FRASSINELLI | Foglio  |
| INDICE | DATA     | REVISIONI | ELABORATO                   | VERIFICATO    | APPROVATO   | 19      |
|        |          |           | Dis. J01811-PPL-DW-100-0020 |               |             | di 20   |
|        |          |           | Comm. NR/11030              |               |             | Scala   |
|        |          |           |                             |               |             | 1:10000 |

STRUMENTI DI TUTELA E PIANIFICAZIONE NAZIONALI

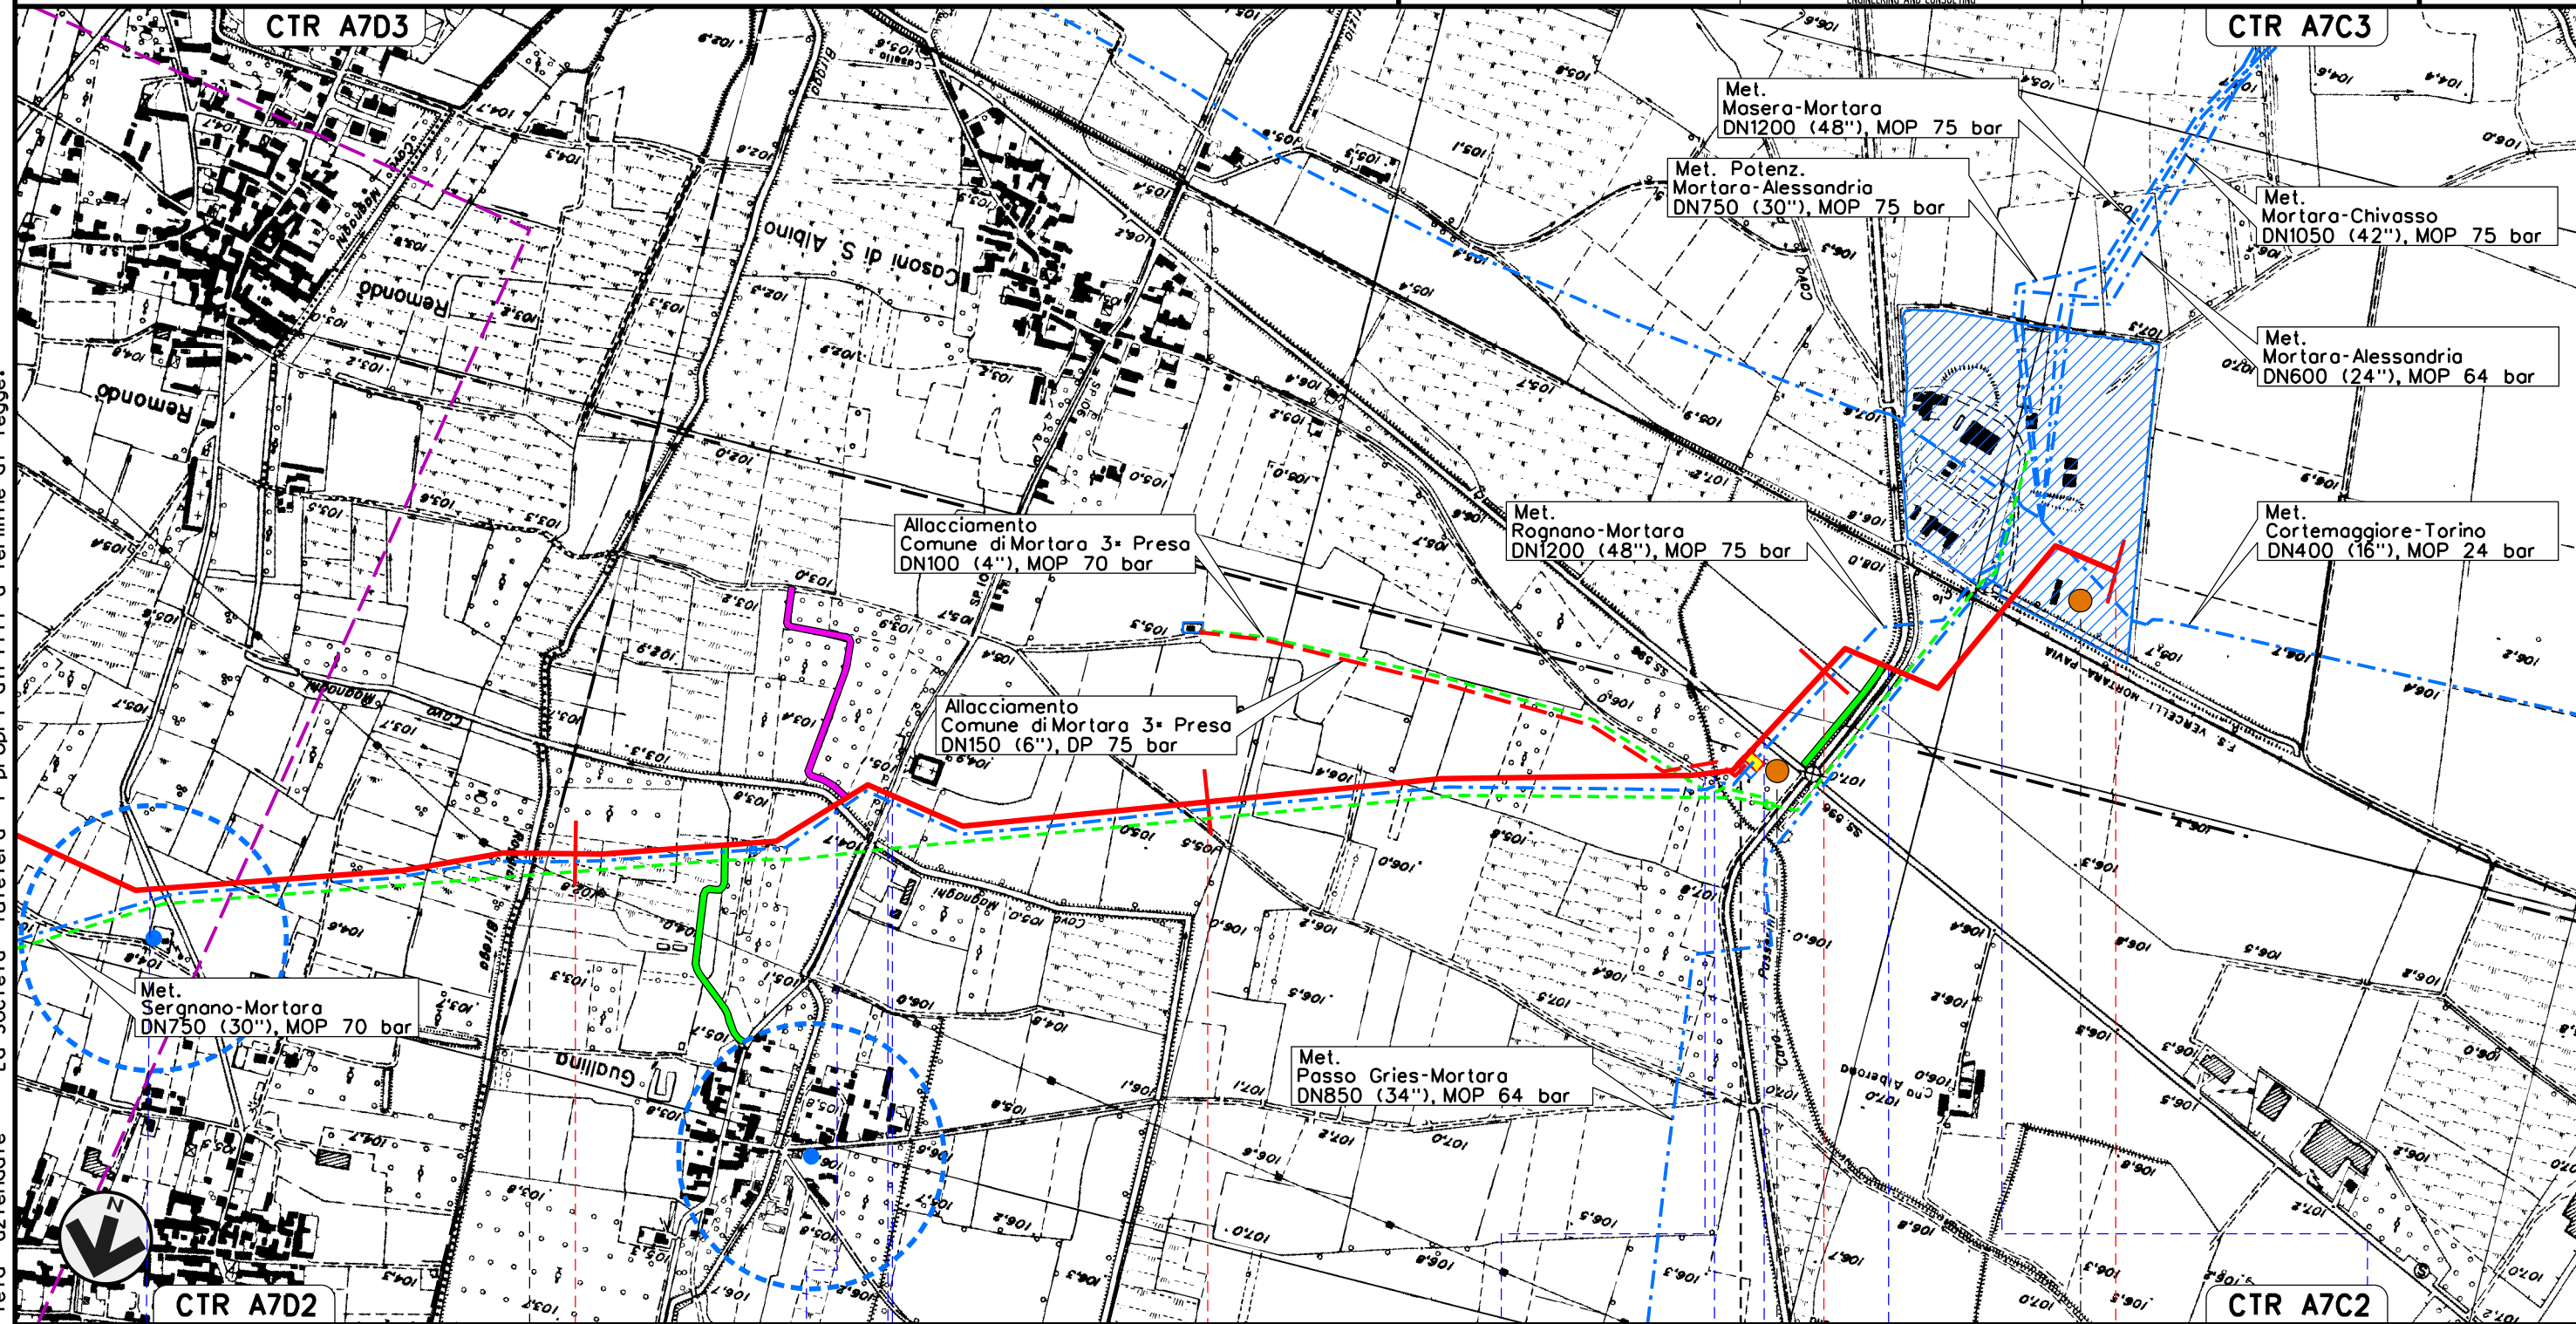

GAMBOLO' 59 60 61 61+665

PAVIA MORTARA

Cavo Catta Roggio Birago Cavo Demoniale Roggio S.P. n.106 Cavo Passerini S.S. n.596 Subdiram. destro del Canale Cavour F.S. Vercelli-Mortara-Pavia

P17

P18

LEGENDA

SIMBOLOGIA CARTOGRAFICA

- |  |   |  |   |
|--|---|--|---|
|  | Metanodotto in progetto                           |  | Altre condotte di terzi                                   |
|  | Metanodotti in esercizio                          |  | Altri metanodotti in progetto                             |
|  | Metanodotti da porre fuori esercizio e recuperare |  | Gallerie, Tunnel, Mini-Microtunnel, Raise Boring e T.O.C. |
|  | Aree impianti stacco-terminale in progetto        |  | Impianti di linea in progetto                             |
|  | Aree impianti stacco-terminale esistenti          |  | Impianti di linea su rete in esercizio                    |
|  | Piazzola di stoccaggio tubazioni                  |  | Impianti di linea da porre fuori esercizio e recuperare   |
|  | Strada di accesso all'impianto                    |  | Depositi temporanei                                       |
|  | Adeguamento strade esistenti                      |  | Strade di accesso provvisorio                             |
|  | Limite sovrapposizione fogli                      |  | T.E.E.M. in progetto                                      |

SIMBOLOGIA MECCANICA

- |  |  |
|--|--|
|  | Punto di intercettazione di linea (P.I.L.)                                       |
|  | Punto di intercettazione di derivazione importante (P.I.D.I.)                    |
|  | Punto di intercettazione di derivazione semplice con stacco da P.I.L. (P.I.D.S.) |
|  | Punto di intercettazione e derivazione semplice con stacco da Linea (P.I.D.S.)   |
|  | Punto di intercettazione con discaggio di allacciamento (P.I.D.A.)               |
|  | Punto predisposto per il discaggio di allacciamento (P.P.D.A.)                   |
|  | Punto di sezionamento elettrico terminale (P.S.E.T.)                             |
|  | Stazione predisposta per lancio e ricevimento PIG                                |
|  | Impianto di riduzione/egolazione della pressione                                 |

LEGENDA TEMATICA

- |  |   |
|--|---|
|  | S.I.C. IT2080002 "BASSO CORSO E SPONDE DEL TICINO"  |
|  | S.I.C. IT2080023 "GARZAIA DI CASCINA VILLARASCA"  |
|  | Z.P.S. IT2080301 "BOSCHI DEL TICINO"  |
|  | Z.P.S. IT2080023 "GARZAIA DI CASCINA VILLARASCA"  |
|  | I.B.A. 018 "FIUME TICINO"   |
|  | I.B.A. 022 "LOMELLINA E GARZAE DEL PAVESE"  |
|  | S.I.N. SITO CONTAMINATO DI INTERESSE NAZIONALE "CERRO AL LAMBRO"<br>(D.M. n.468/2001 - perimetrazione con Decreto del Ministro dell'Ambiente e della Tutela del Territorio dell' 8 Luglio 2002) |
|  | SITI CONTAMINATI DI INTERESSE REGIONALE O COMUNALE (D. Lgs. 152/06)   |

| ID segnalazione | Denominazione sito                            |
|-----------------|---|
| nn              | P.V. ESSO 0577                                |
| 7926            | Area azienda agricola F.lli Soldi             |
| 3646            | Stabilimento Henkel<br>Loctite Adesivi S.r.l. |

- |  |   |
|--|---|
|  | ZONA DI RISPETTO DEI POZZI (D. Lgs. 152/06) |
|  | UBICAZIONE DEI POZZI (D. Lgs. 152/2006)     |

Il presente disegno e' di proprieta' aziendale - La Societa' tutelera' i propri diritti a termine di legge.

|                                |   |                    |
|--------------------------------|---|--------------------|
| Progressiva chilometrica       | N.  |                    |
| Comuni                         |   |                    |
| Province                       |   |                    |
| Impianti                       | TIPO - N. - PROGR. km      TIPO - N. - ESISTENTE                    |                    |
| Attraversamenti                | TIPOLOGIA ATTRAVERSATA<br>(SS n. **, corso d'acqua, ferrovia, ecc.) |                    |
| Strade - Piste                 | ACCESSO IMPIANTI  | ADEGUAMENTI STRADE |
| Depositi provvisori - Piazzole | DEPOSITI TEMPORANEI   | STRADE PROVVISORIE |
| Fascia di lavoro               | ALLARGATA   | RIDOTTA            |
| Opere civili                   | TRASVERSALI   | LONGITUDINALI      |