



VISTA 1

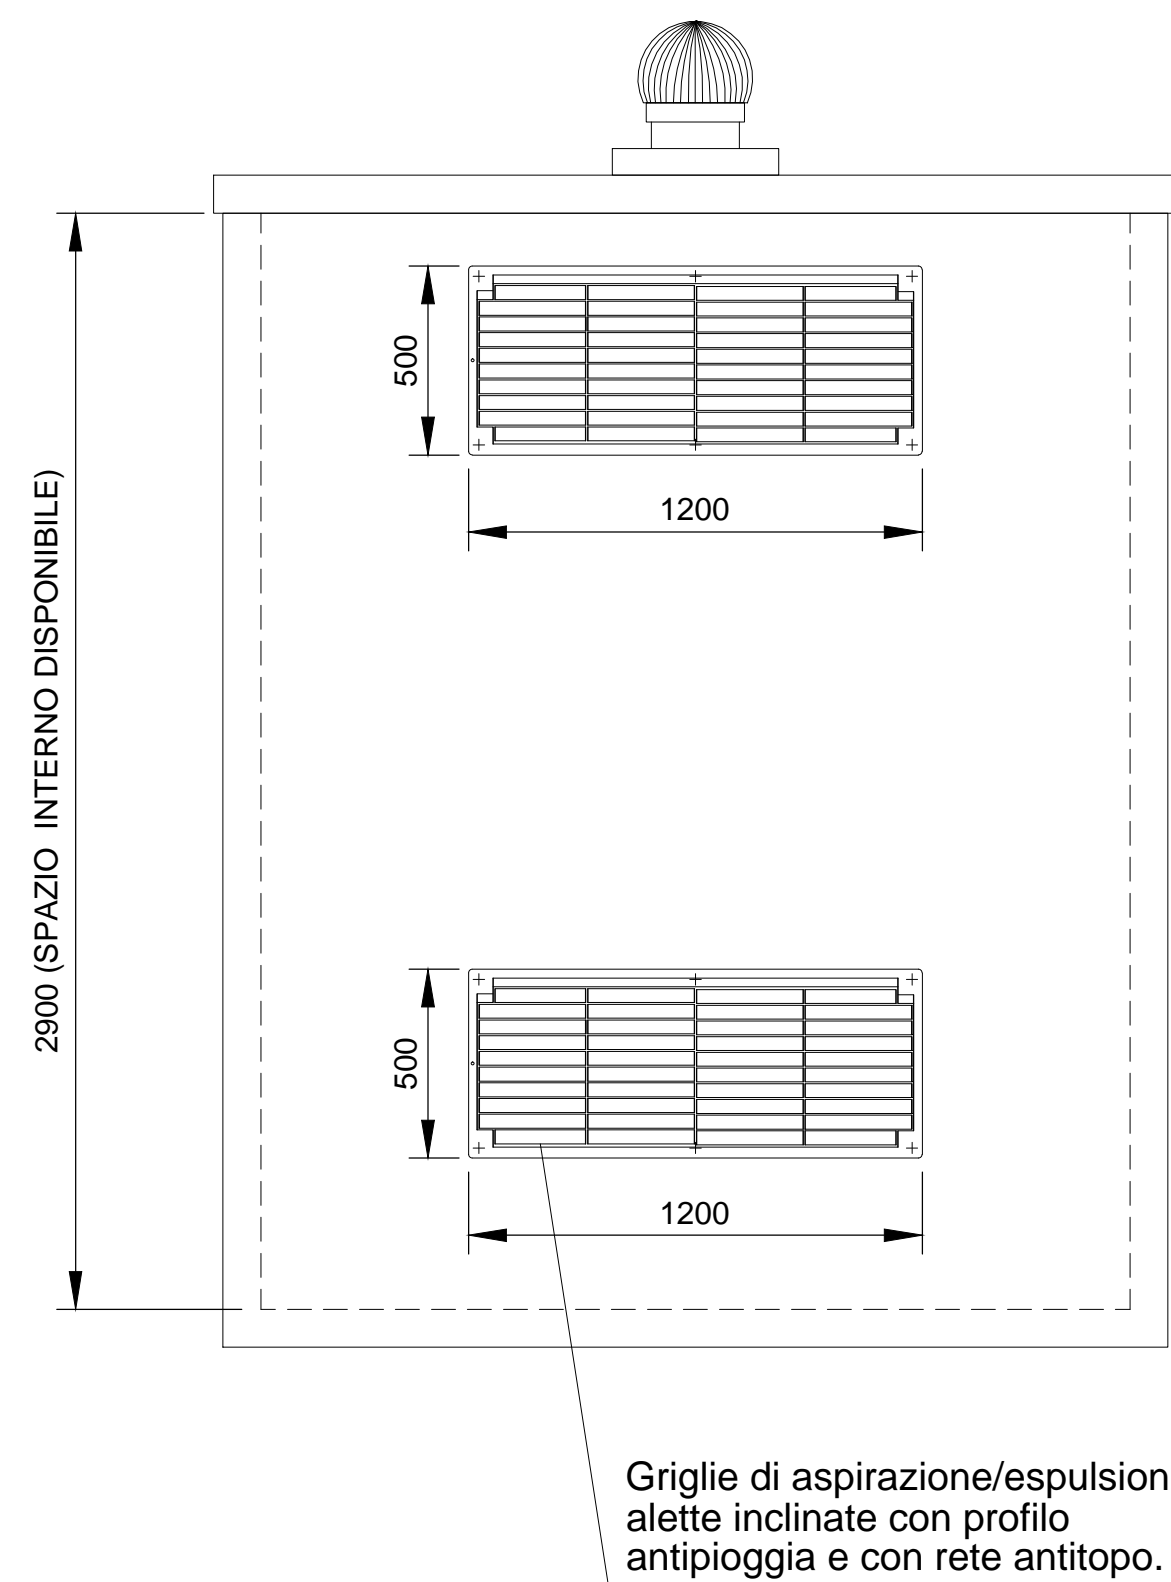


VISTA 2



VISTA 3

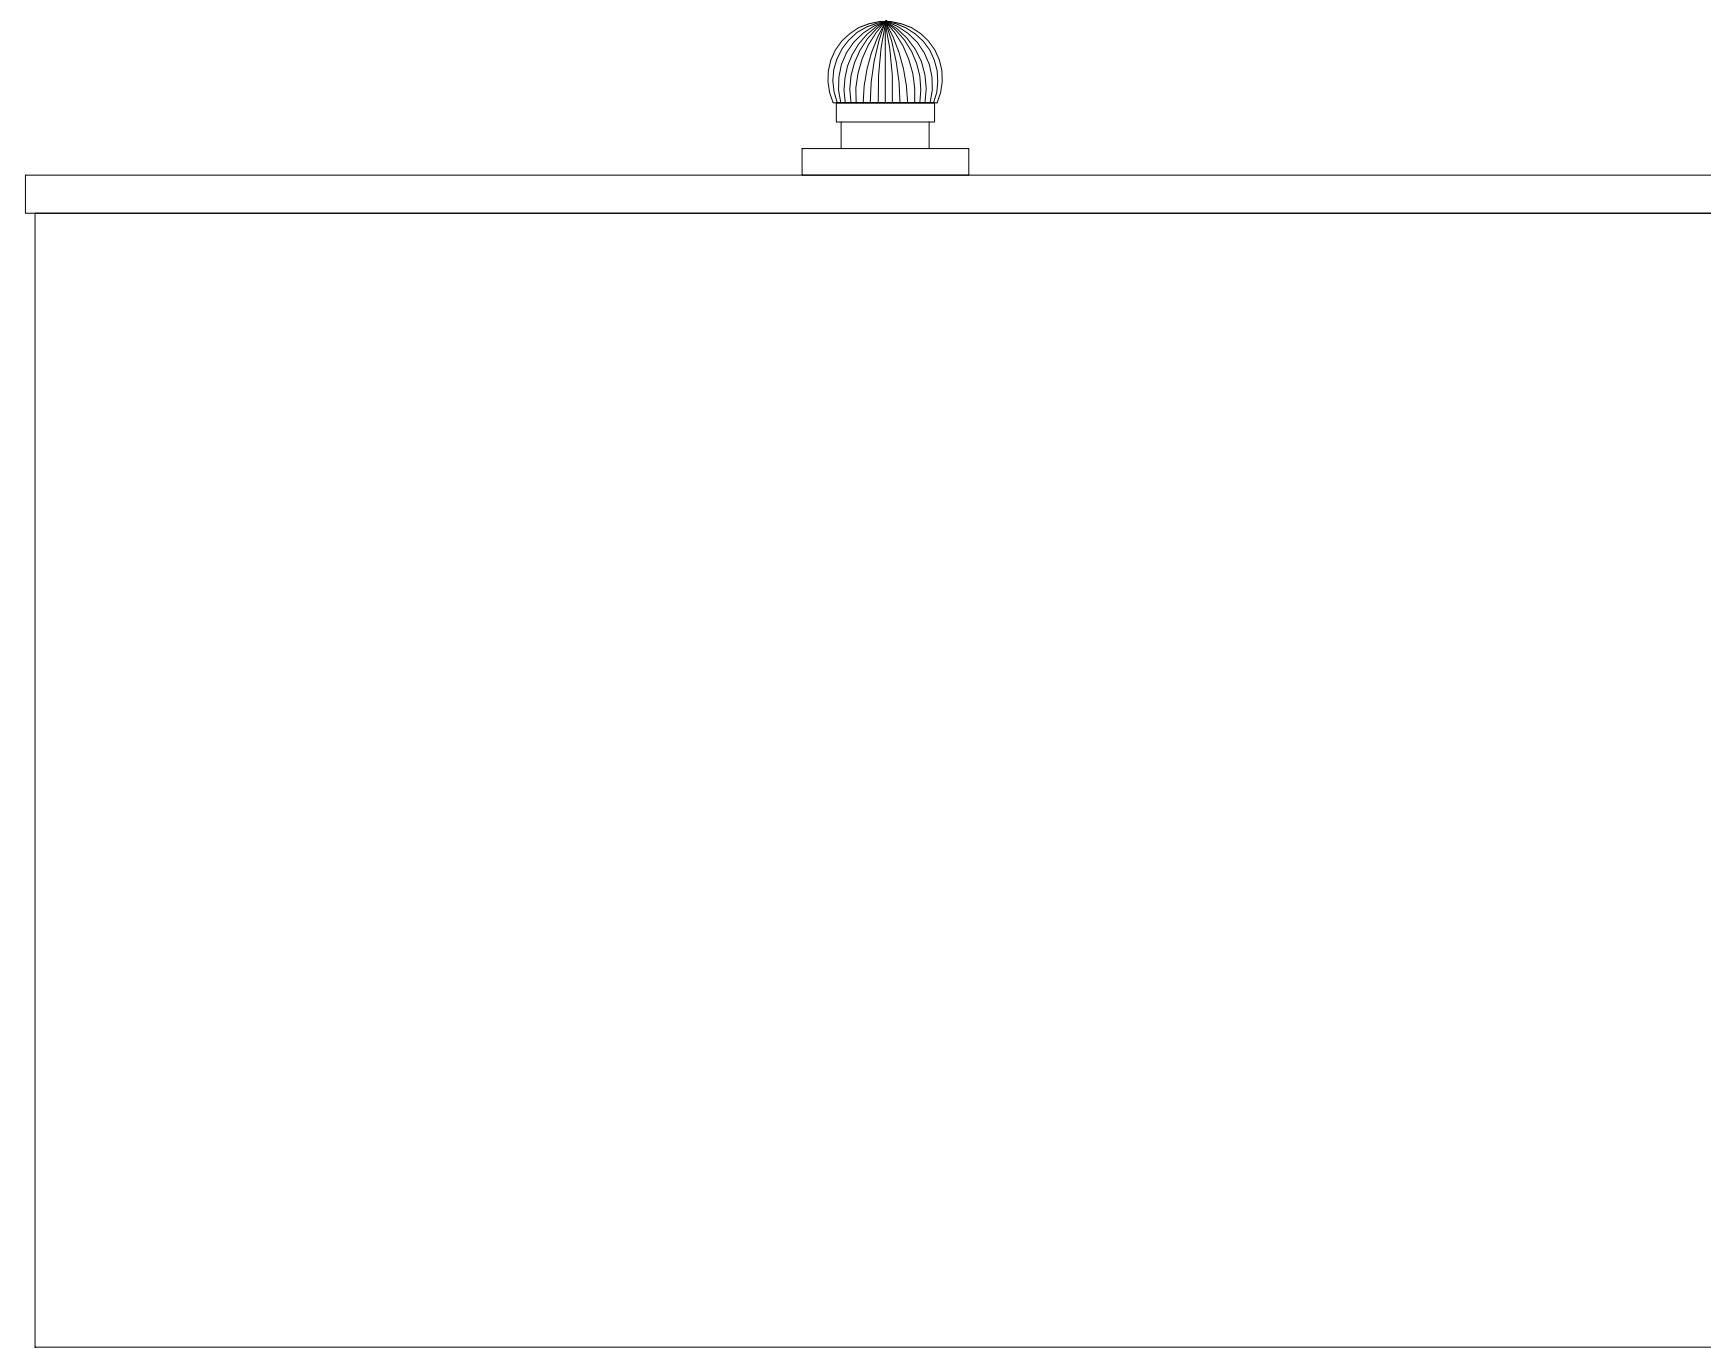


VISTA 4

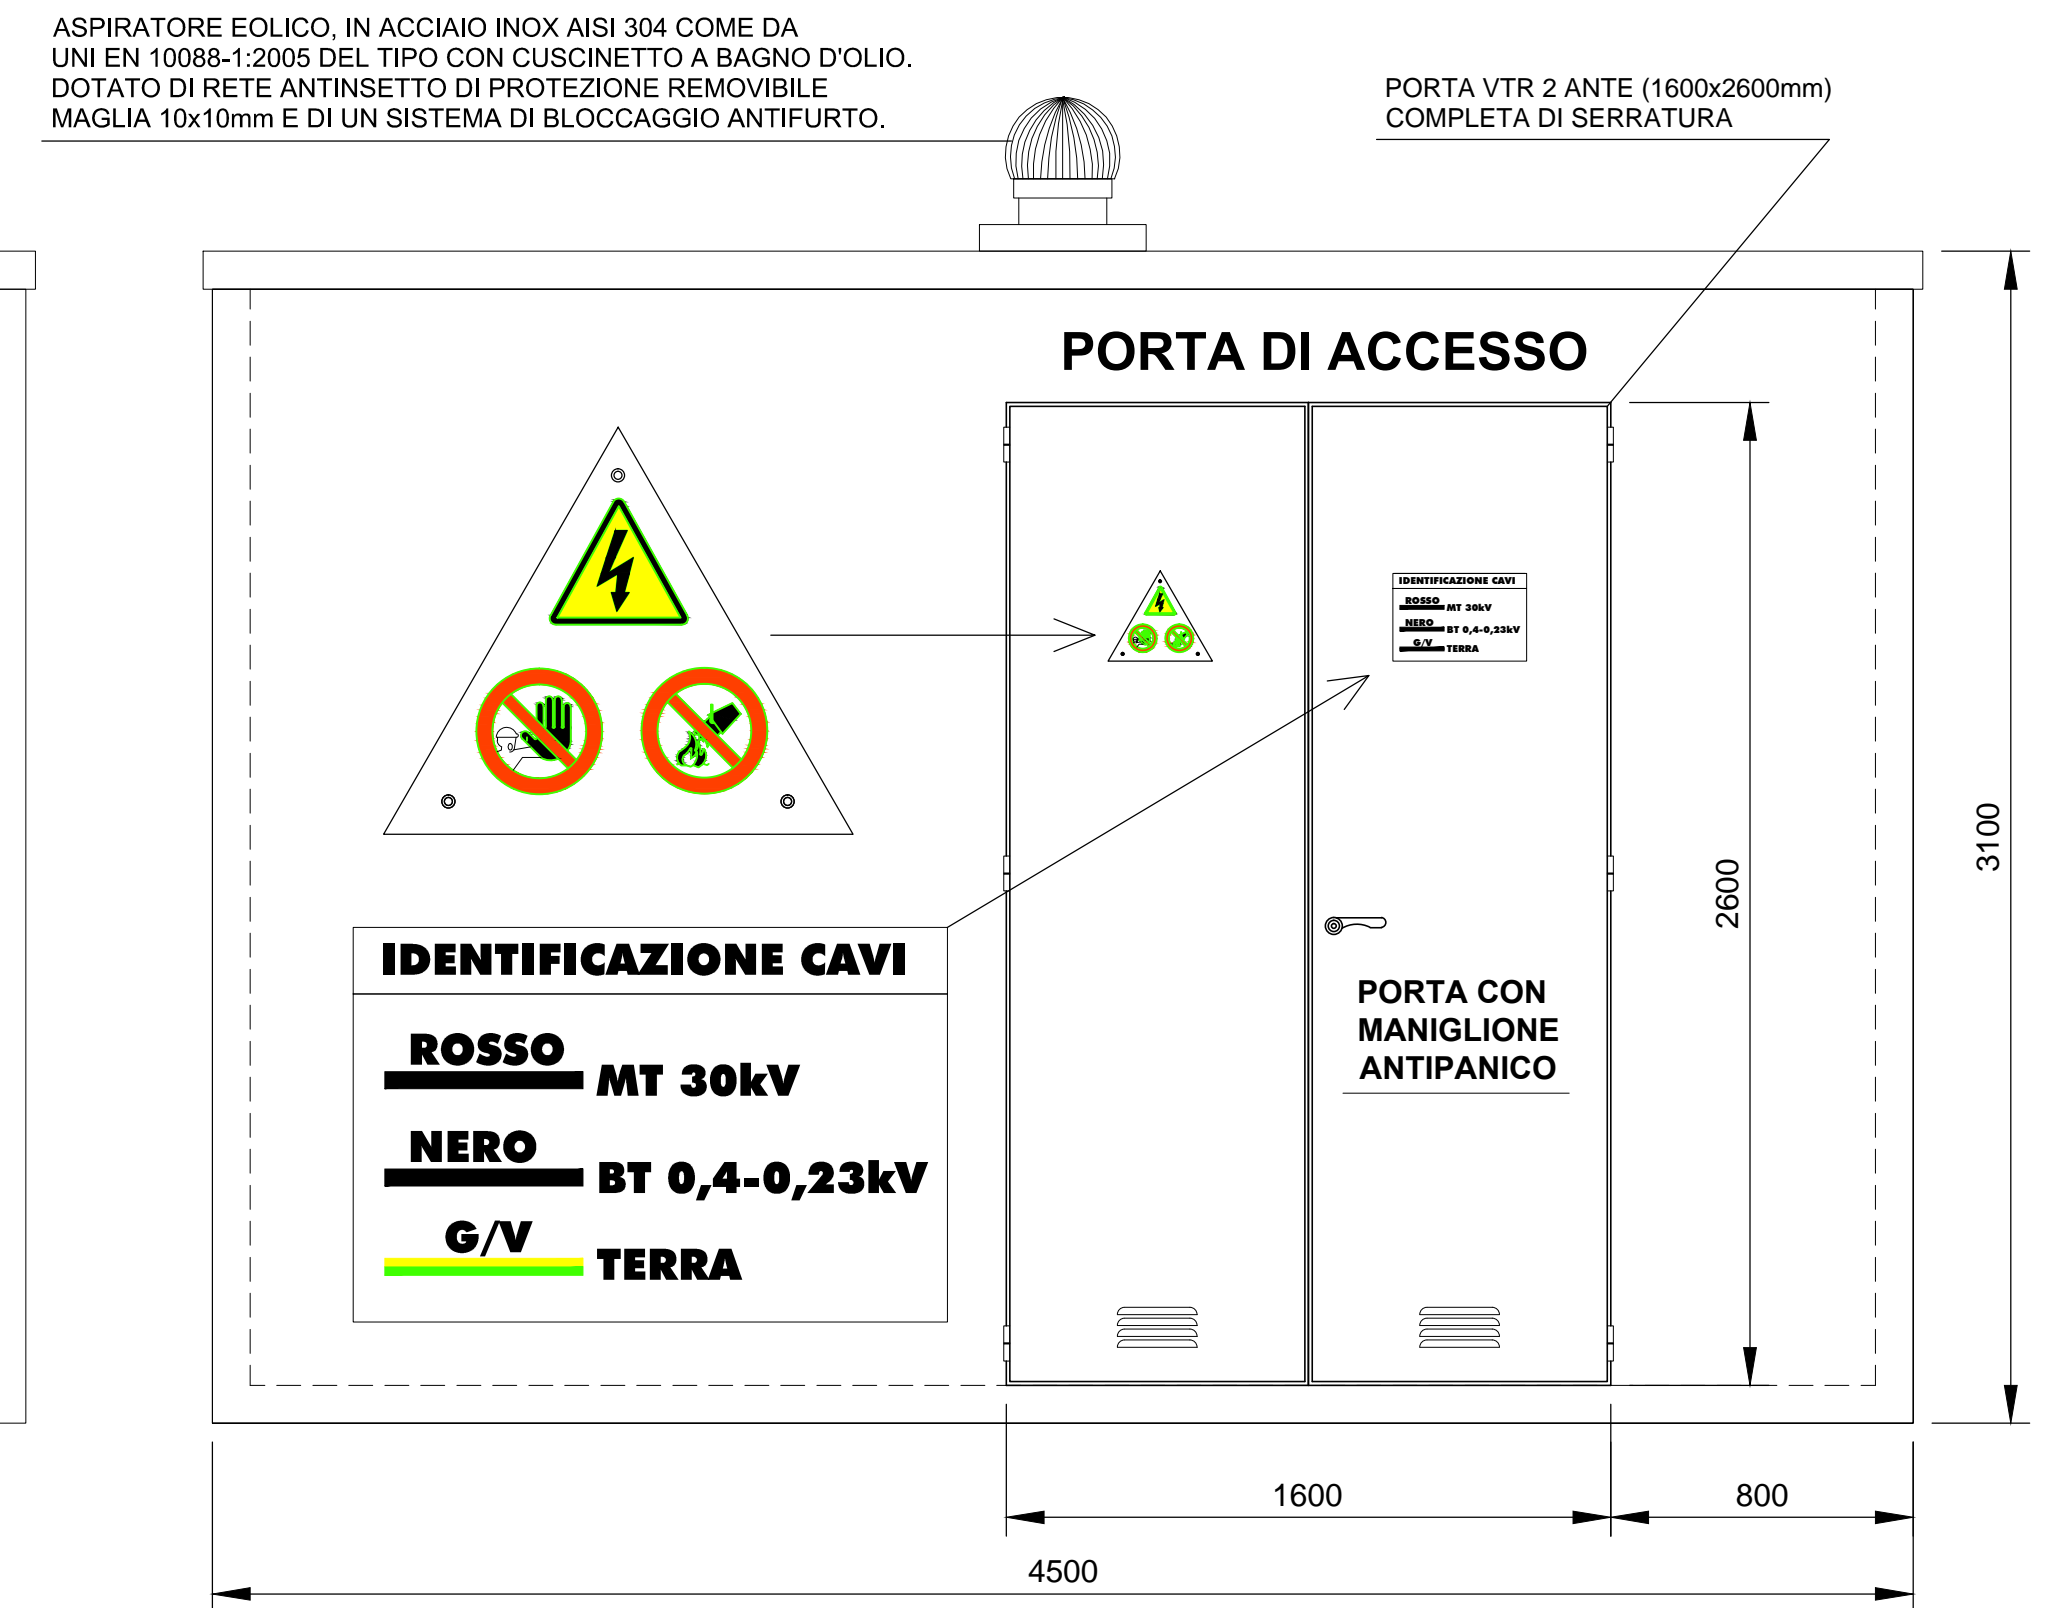


Disposizione Apparecchiature

VISTA 3

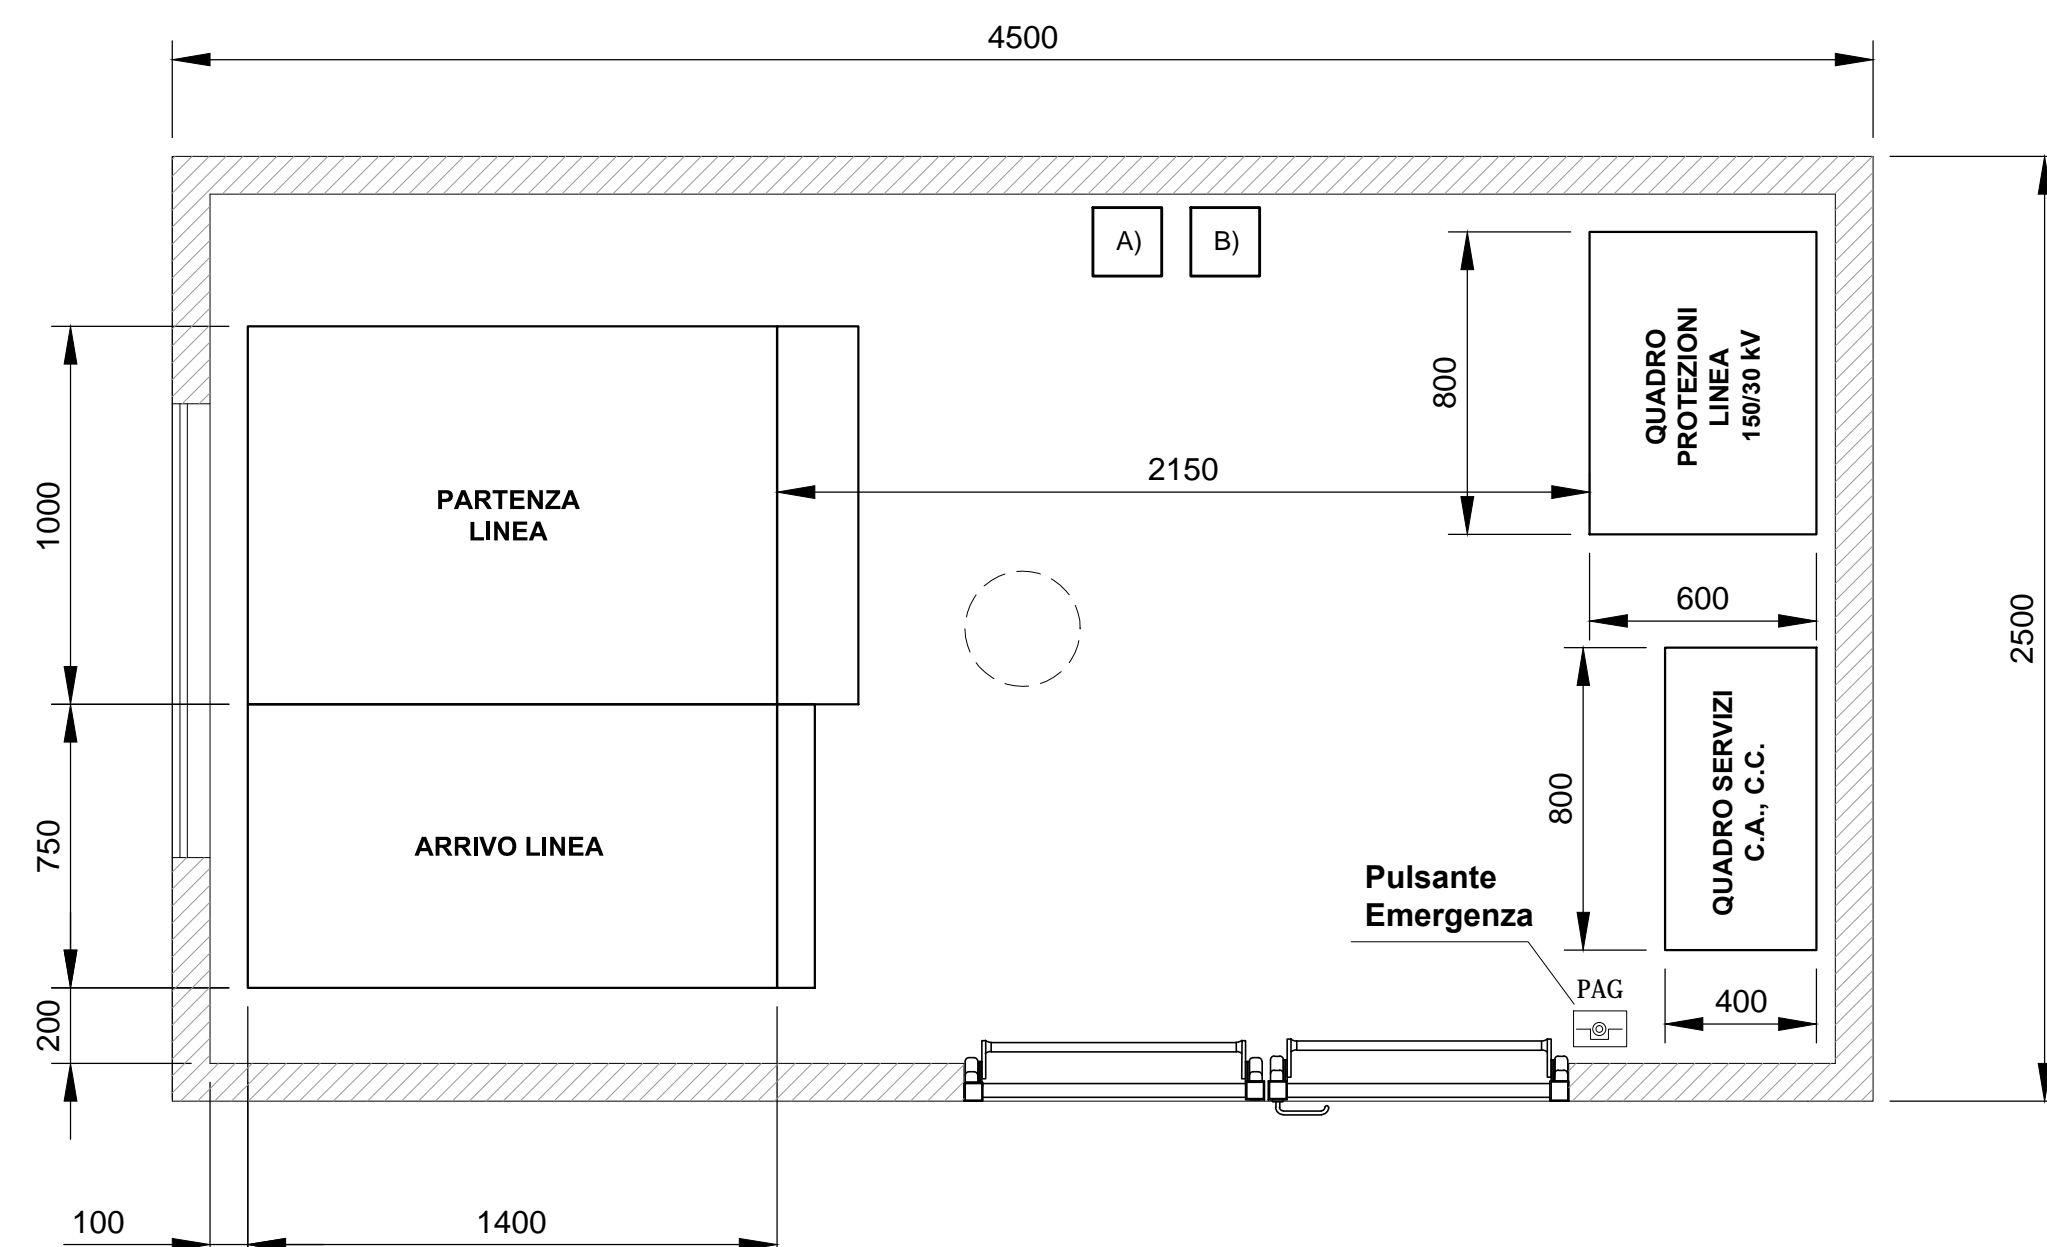

VISTA 4

CARTELLI SULLA PORTA

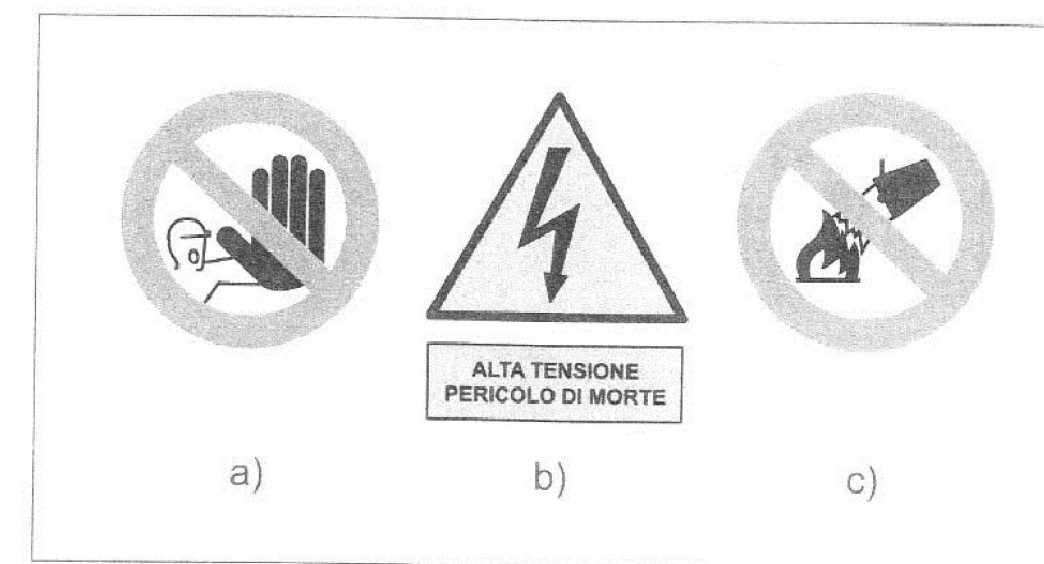

- a) CARTELLO DI DIVIETO DI ACCESSO ALLE PERSONE NON AUTORIZZATE.
- FORMA ROTONDA;
- PITTOGRAMMA NERO SU FONDO BIANCO;
- BORDO E BANDA (VERSO IL BASSO DA SINISTRA A DESTRA LUNGO IL SIMBOLO, CON UN'INCLINAZIONE DI 45°) ROSSI (IL ROSSO DEVE COPRIRE ALMENO IL 35% DELLA SUPERFICIE DEL CARTELLO)
- b) CARTELLO DI AVVERTIMENTO DI PERICOLO "TENSIONE ELETTRICA PERICOLOSA".
- FORMA TRIANGOLARE;
- PITTOGRAMMA NERO SU FONDO GIALLO, BORDO NERO (IL NERO DEVE COPRIRE ALMENO IL 50% DELLA SUPERFICIE DEL CARTELLO)
- c) CARTELLO DI DIVIETO DI SPEGNERE INCENDI CON ACQUA.
- FORMA ROTONDA;
- PITTOGRAMMA NERO SU FONDO BIANCO;
- BORDO E BANDA (VERSO IL BASSO DA SINISTRA A DESTRA LUNGO IL SIMBOLO, CON UN'INCLINAZIONE DI 45°) ROSSI (IL ROSSO DEVE COPRIRE ALMENO IL 35% DELLA SUPERFICIE DEL CARTELLO)



- A) CARTELLO SOCCORSO D'EMERGENZA - SEGNALE DI ISTRUZIONI (FONDO:BIANCO RETTANGOLARE - SCRITTO:NERO)
- B) SCHEMA GENERALE UNIFILARE PLASTIFICATO FORMATO MINIMO A3 IN CUSTODIA PER FISSAGGIO A PARETE

COMMITTENTE: **RFI** RETE FERROVIARIA ITALIANA GRUPPO FERROVIE DELLO STATO ITALIANE

DIREZIONE LAVORI: **ITALFERR** GRUPPO FERROVIE DELLO STATO ITALIANE

APPALTATORE: **TELESE S.c.a.r.l.** Consorzio Telese Società Consortile a Responsabilità Limitata

PROGETTAZIONE: **Ghella** (5 Generations of Transition), **ITINERA**, **SALCEF** (SALCEF GROUP CONSTRUCTION), **COGET IMPIANTI**

MANDATARIA: **SYSTRA** MANDANTI: **SWS**, **SOTECNI** (SYSTRA GROUP)

IL DIRETTORE DELLA PROGETTAZIONE: Ing. L. CARLUCCI

PROGETTO ESECUTIVO

ITINERARIO NAPOLI-BARI RADDOPPIO TRATTA CANCELLO - BENEVENTO II LOTTO FUNZIONALE FRASSO TELESINO - VITULANO 3° SUBLOTTO SAN LORENZO - VITULANO

DISEGNO SE04 - SOTTOSTAZIONE ELETTRICA DI BENEVENTO OPERE ELETTROMECCANICHE FABBRICATO SSE BENEVENTO - PREFABBRICATO MT - SEZIONI E PROSPETTI

IMPIANTI DI TRAZIONE ELETTRICA	APPALTATORE	SCALA:						
IL REVISORE Ing. A. CARLUCCI	IL DIRETTORE TECNICO Ing. M. FERSONI	1:50						
COMMESSA	LOTTO	FASE	ENTE	TIPO DOC.	OPERA/DISCIPLINA	PROGR.	REV.	
IF2R	32	E	ZZ	WZ	SE0100	001	A	
Rev.	Descrizione	Redatto	Data	Verificato	Data	Approvato	Data	Autorizzato Data
A		C. GIORGI	29/06/2021	E. PEZZA	30/06/2021	A. CARLUCCI	30/06/2021	IL PROGETTISTA A. CARLUCCI 30/06/2021