


PIANTA CHIAVE

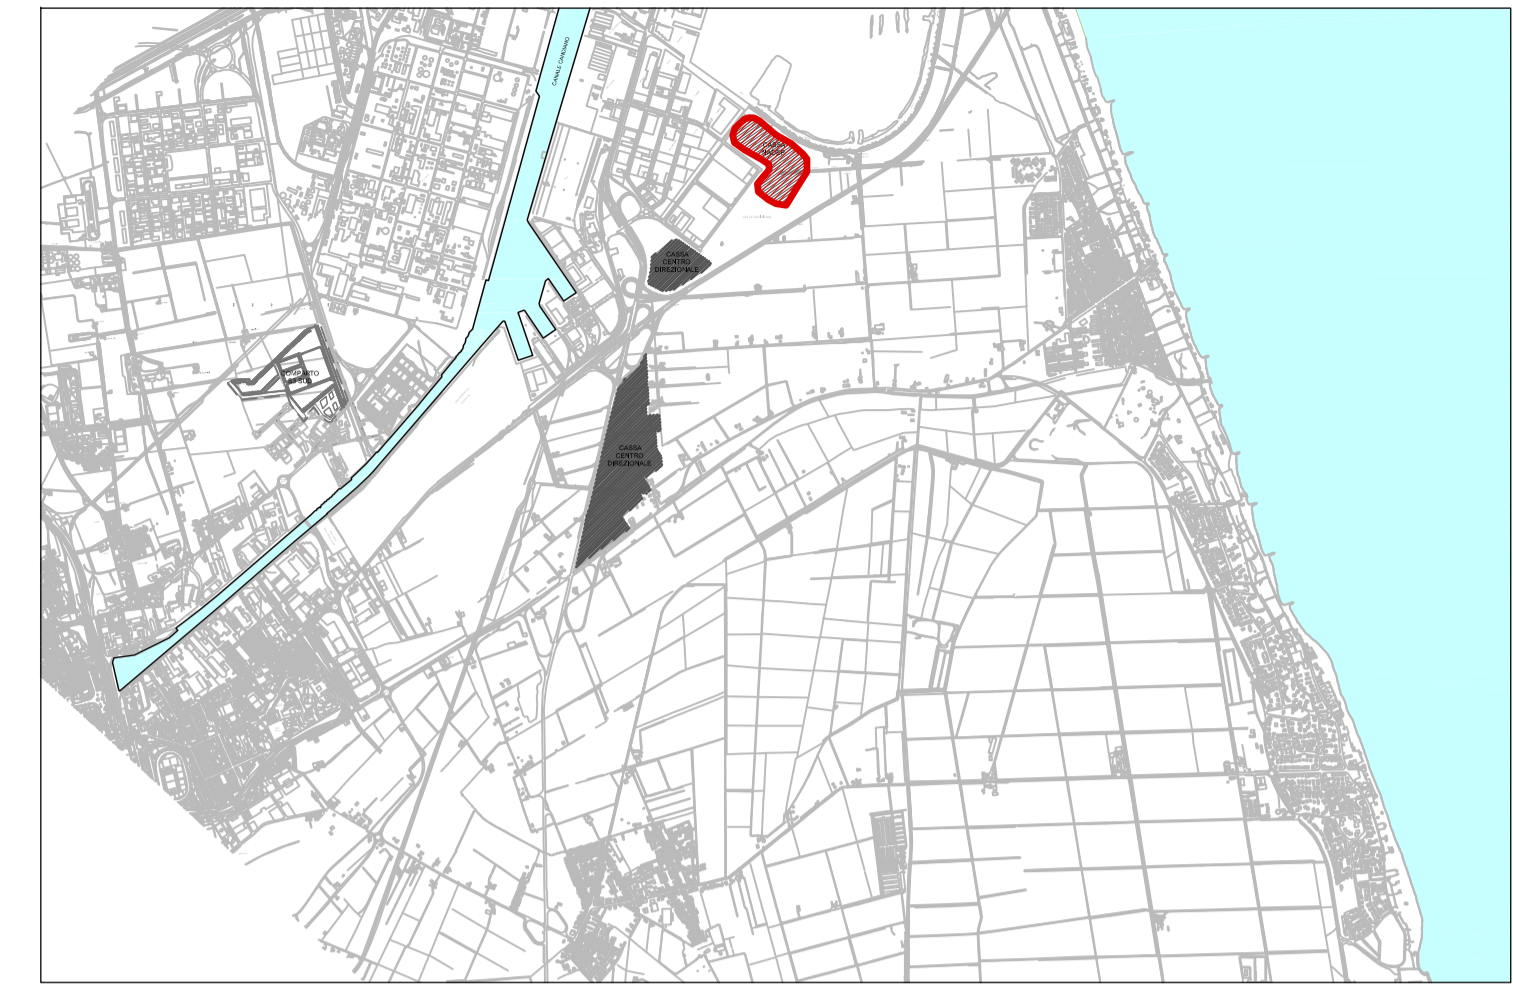

NOTE

1. TUTTE LE COORDINATE SONO RIFERITE AL SISTEMA ETRS89 / UTM zone 32N
2. TUTTE LE QUOTE SONO ESPRESSE IN (m) s.l.m.m.
3. TUTTE LE DIMENSIONI SONO ESPRESSE IN m SALVO OVE DIVERSAMENTE SPECIFICATO



**HUB**  
PORTUALE  
ravenna



APPROFONDIMENTO CANALI CANDIANO E BAIONA, ADEGUAMENTO BANCHINE OPERATIVE ESISTENTI, NUOVO TERMINAL IN PENISOLA TRATTAROLI E RIUTILIZZO MATERIALE ESTRATTO IN ATTUAZIONE AL P.R.P VIGENTE 2007 - I FASE - PORTO DI RAVENNA

PROGETTO ESECUTIVO

oggetto CA-CASSA DI COLMATA NADEP ELABORATI GENERALI PLANIMETRIA RIPROFILATURA ARGINI ESISTENTI A Q + 8.50					
file	1114-E-CAN-TRL-PL-03-00.dwg	codice	1114-E-CAN-TRL-PL-03-00	scala	1:1.000
Revisione	00	data	03/09/2021	causale	Emissione per approvazione
				redatto	Accordini
				verificato	Pampanin
				approvato	Busola

responsabile delle Integrazioni Specialistiche: Ing. Lucia de Angelis  
responsabile del Procedimento: Ing. Matteo Graziani

committente contraente generale

progettisti   
  
  
 Direttore Tecnico Dott. Ing. Filippo Busola  
 Direttore Tecnico Dott. Ing. Tommaso Tassi  
 Direttore Tecnico Dott. Ing. Marco Di Stefano