

Fase 1: messa in riserva R13

Fase di cantiere: attività di recupero R5 EoW

1° cumulo


2° cumulo

3° cumulo

4° cumulo

LEGENDA

- Schema gestione materiale: R13 - R5 - EoW
- Concentrazione entro il limite colonna A della Tabella 1 dell'Allegato 5 alla Parte Quarta del D. Lgs. 152/2006
- Concentrazione entro il limite colonna B della Tabella 1 dell'Allegato 5 alla Parte Quarta del D. Lgs. 152/2006
- Area NON oggetto della presente attività

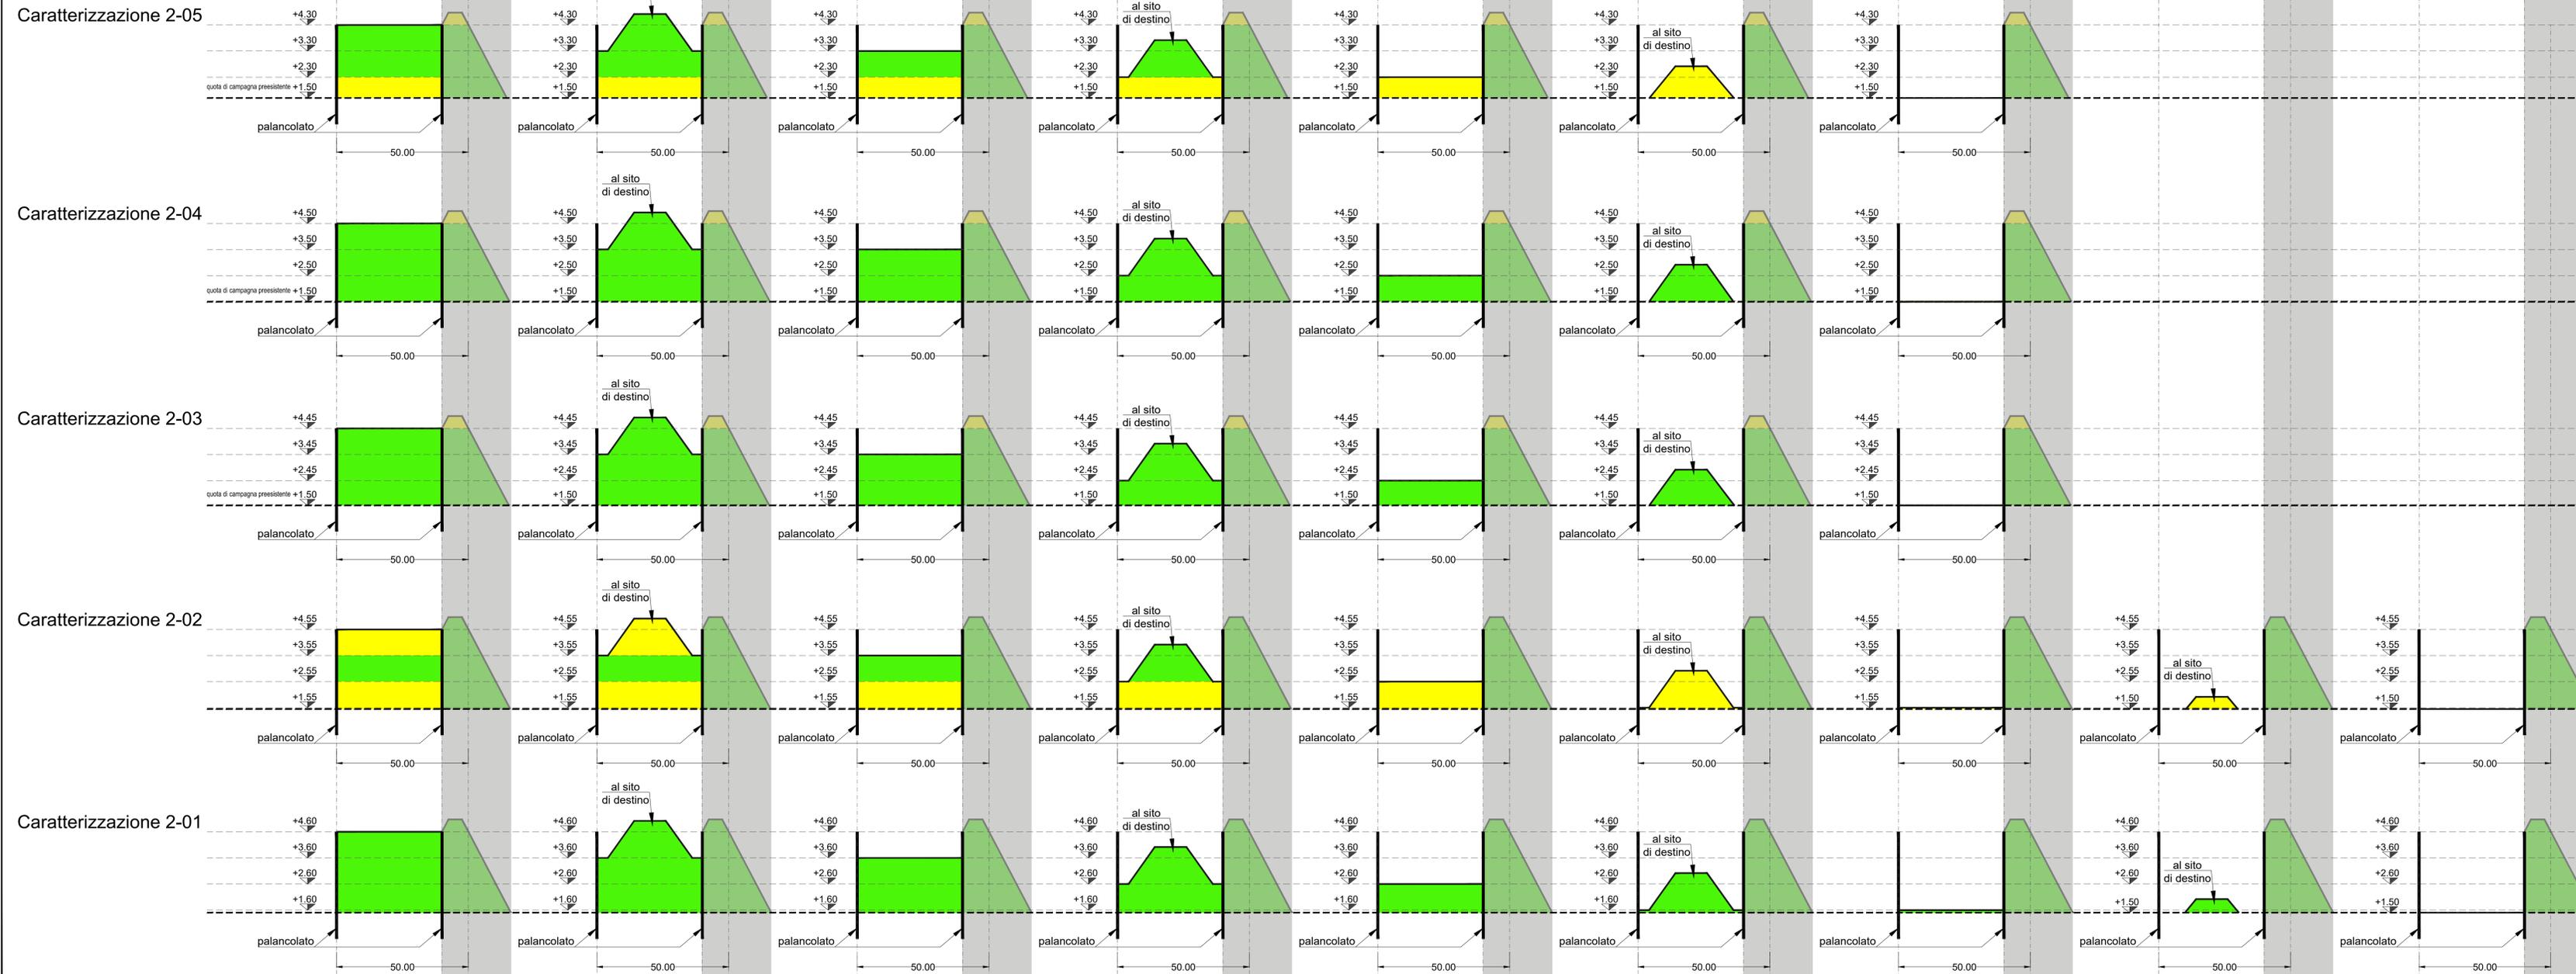

sapir engineering

SAPIR Engineering S.r.l. Socio Unico
 48122 Ravenna - Via G. Antonio Zani, 1
 Tel. 0544/289711 - Fax 0544/289701
 e-mail: segreteria@sapir.it - Internet: www.sapir.it

Direttore Tecnico
 Ing. Davide Serro

Coordinatore Tecnico
 Geom. Gianni Savorelli

Progettisti
 Ing. Stefano Puzzarini

Arch. Gabriella Ceccaroni

Progetto **ISTANZA EX ART. 208 D.Lgs. 152/2006 PER AUTORIZZAZIONE DELL'ATTIVITA' DI RECUPERO (R13 - R5 EoW) DEI FANGHI DI DRAGAGGIO IN AREA DI BANCHINA IN TRATTIROLI DESTRA SOGGETTA A PROGETTO HUB PORTUALE**

PROGETTO DEFINITIVO

Comittente **SAPIR**

48122 Ravenna - Via G. Antonio Zani, 1
 Tel. 0544/289711 - Fax 0544/289701
 Email: segreteria@sapir.it
 Internet: www.sapir.it

GESTIONE MATERIALE R13 - R5 EoW
1/2

TAV. 07

Scala	1:100/1:1.000	Codice Commessa	CO-19-006	Codice Documento (file name)	ARC-TAV-16-r00														
<table border="1" style="width: 100%; border-collapse: collapse;"> <tr> <td>00</td> <td>Prima Emissione</td> <td>SP - GC</td> <td>GS</td> <td>DS</td> <td>04/2019</td> <td>Sapir Eng. S.r.l.</td> </tr> <tr> <td>N.ro</td> <td>Descrizione</td> <td>Redatto</td> <td>Controllato</td> <td>Approvato</td> <td>Data</td> <td>Autore</td> </tr> </table>						00	Prima Emissione	SP - GC	GS	DS	04/2019	Sapir Eng. S.r.l.	N.ro	Descrizione	Redatto	Controllato	Approvato	Data	Autore
00	Prima Emissione	SP - GC	GS	DS	04/2019	Sapir Eng. S.r.l.													
N.ro	Descrizione	Redatto	Controllato	Approvato	Data	Autore													

Il presente elaborato e le informazioni in esso contenute sono di proprietà esclusiva della Sapir Engineering S.r.l. L'elaborato non può essere riprodotto, reso pubblico o utilizzato in alcun modo senza l'autorizzazione della Sapir Engineering S.r.l.