

Fase 1: messa in riserva R13

Fase di cantiere: attività di recupero R5 EoW

1° cumulo

2° cumulo

3° cumulo

4° cumulo

LEGENDA

- Schema gestione materiale: R13 - R5 - EoW
- Concentrazione entro il limite colonna A della Tabella 1 dell'Allegato 5 alla Parte Quarta del D. Lgs. 152/2006
- Concentrazione entro il limite colonna B della Tabella 1 dell'Allegato 5 alla Parte Quarta del D. Lgs. 152/2006
- Area NON oggetto della presente attività

sapir engineering

SAPIR Engineering S.r.l. Socio Unico
 48122 Ravenna - Via G. Antonio Zanfi, 1
 Tel. 0544 289711 - Fax 0544 289901
 e-mail: segreteria@sapir.it - Internet: www.sapir.it

Direttore Tecnico
Ing. Davide Serrau

Coordinatore Tecnico
Geom. Gianni Savorelli

Progettisti
Ing. Stefano Puzatini


 Arch. Gabriella Ceccaroni



Progetto: **ISTANZA EX ART. 208 D.Lgs. 152/2006 PER AUTORIZZAZIONE DELL'ATTIVITA' DI RECUPERO (R13 - R5 EoW) DEI FANGHI DI DRAGAGGIO IN AREA DI BANCHINA IN TRATTIROLI DESTRA SOGGETTA A PROGETTO HUB PORTUALE**


Livello Progettuale: **PROGETTO DEFINITIVO**

Comittente: **S.A.P.R. S.p.A.**
 48122 Ravenna - Via G. Antonio Zanfi, 1
 Tel. 0544 289711 - Fax 0544 289901
 Email: segreteria@sapir.it - Internet: www.sapir.it


GESTIONE MATERIALE R13 - R5 EoW		TAV. 08	
2/2			
Scala	Codice Commessa	Codice Documento (File name)	
1:100/1:1.000	CO-19-006	ARC-TAV-17-r00	
00	Prima Emissione	SP - GC	GS DS
			04/2019 Sapir Eng. S.r.l.
N.ro	Descrizione	Redatto	Approvato
			Data Autore

Il presente elaborato e le informazioni in esso contenute sono di proprietà esclusiva della Sapir Engineering S.r.l. L'elaborato non può essere riprodotto, reso pubblico o utilizzato in alcun modo senza l'autorizzazione della Sapir Engineering S.r.l.


Caratterizzazione 1-06

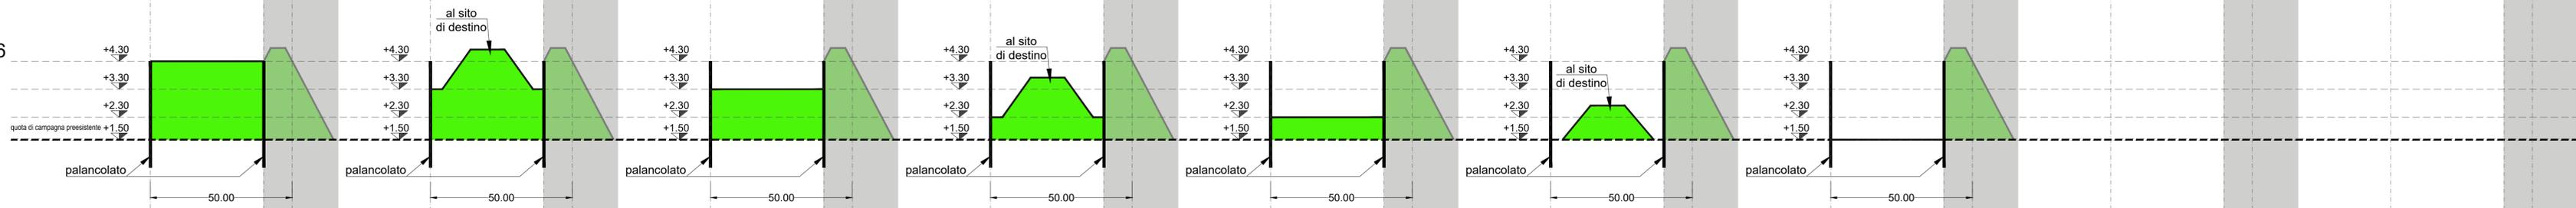

Caratterizzazione 1-05

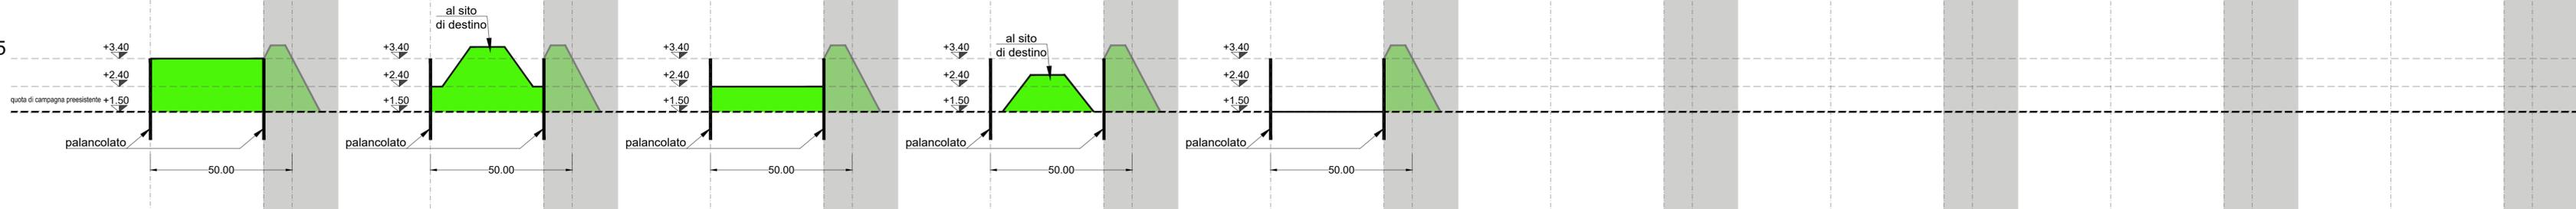

Caratterizzazione 1-04

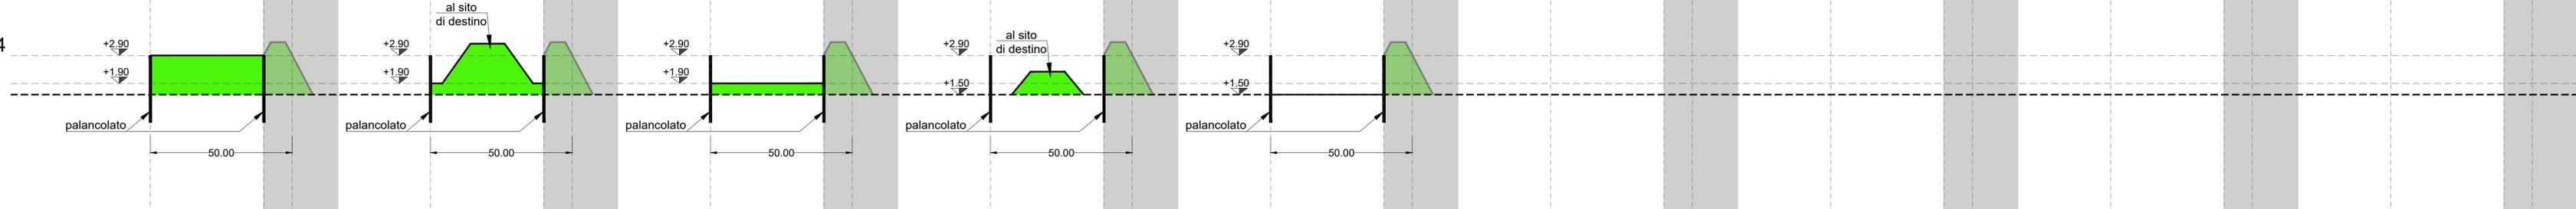

Caratterizzazione 1-03

