

Il presente disegno e' di proprieta' aziendale - La Societa' tutelera' i propri diritti a termine di legge.



COROGRAFIA Scala 1:250.000

00	02-03-12	EMISSIONE		AGUZZI	SEBASTIANELLI
INDICE	DATA	R E V I S I O N I			ELABORATO
SNAM RETE GAS ENGINEERING AND CONSULTING			Dis. J01811-PPL-DW-100-0024		
			Fig. 1 di 21		
			Comm. NR/11030		
			INDICE	00	
STRUMENTI DI TUTELA E PIANIFICAZIONE PROVINCIALI			Scala 1 : 10000		
			Sostituisce il Sostituito dal		

Met. CERVIGNANO – MORTARA
DN 1400 (56"), DP 75 bar

STRUMENTI DI TUTELA E PIANIFICAZIONE PROVINCIALI

00 02-03-12 EMISSIONE
INDICE DATA R E V I S I O N I

SNAM RETE GAS


Enereco
ENGINEERING AND CONSULTING

AGUZZI SEBASTIANELLI FRASSINELLI
ELABORATO VERIFICATO APPROVATO

Dis. J01811-PPL-DW-100-0024

Comm. NR/11030

Foglio
2
di 21
Scala
1:10000

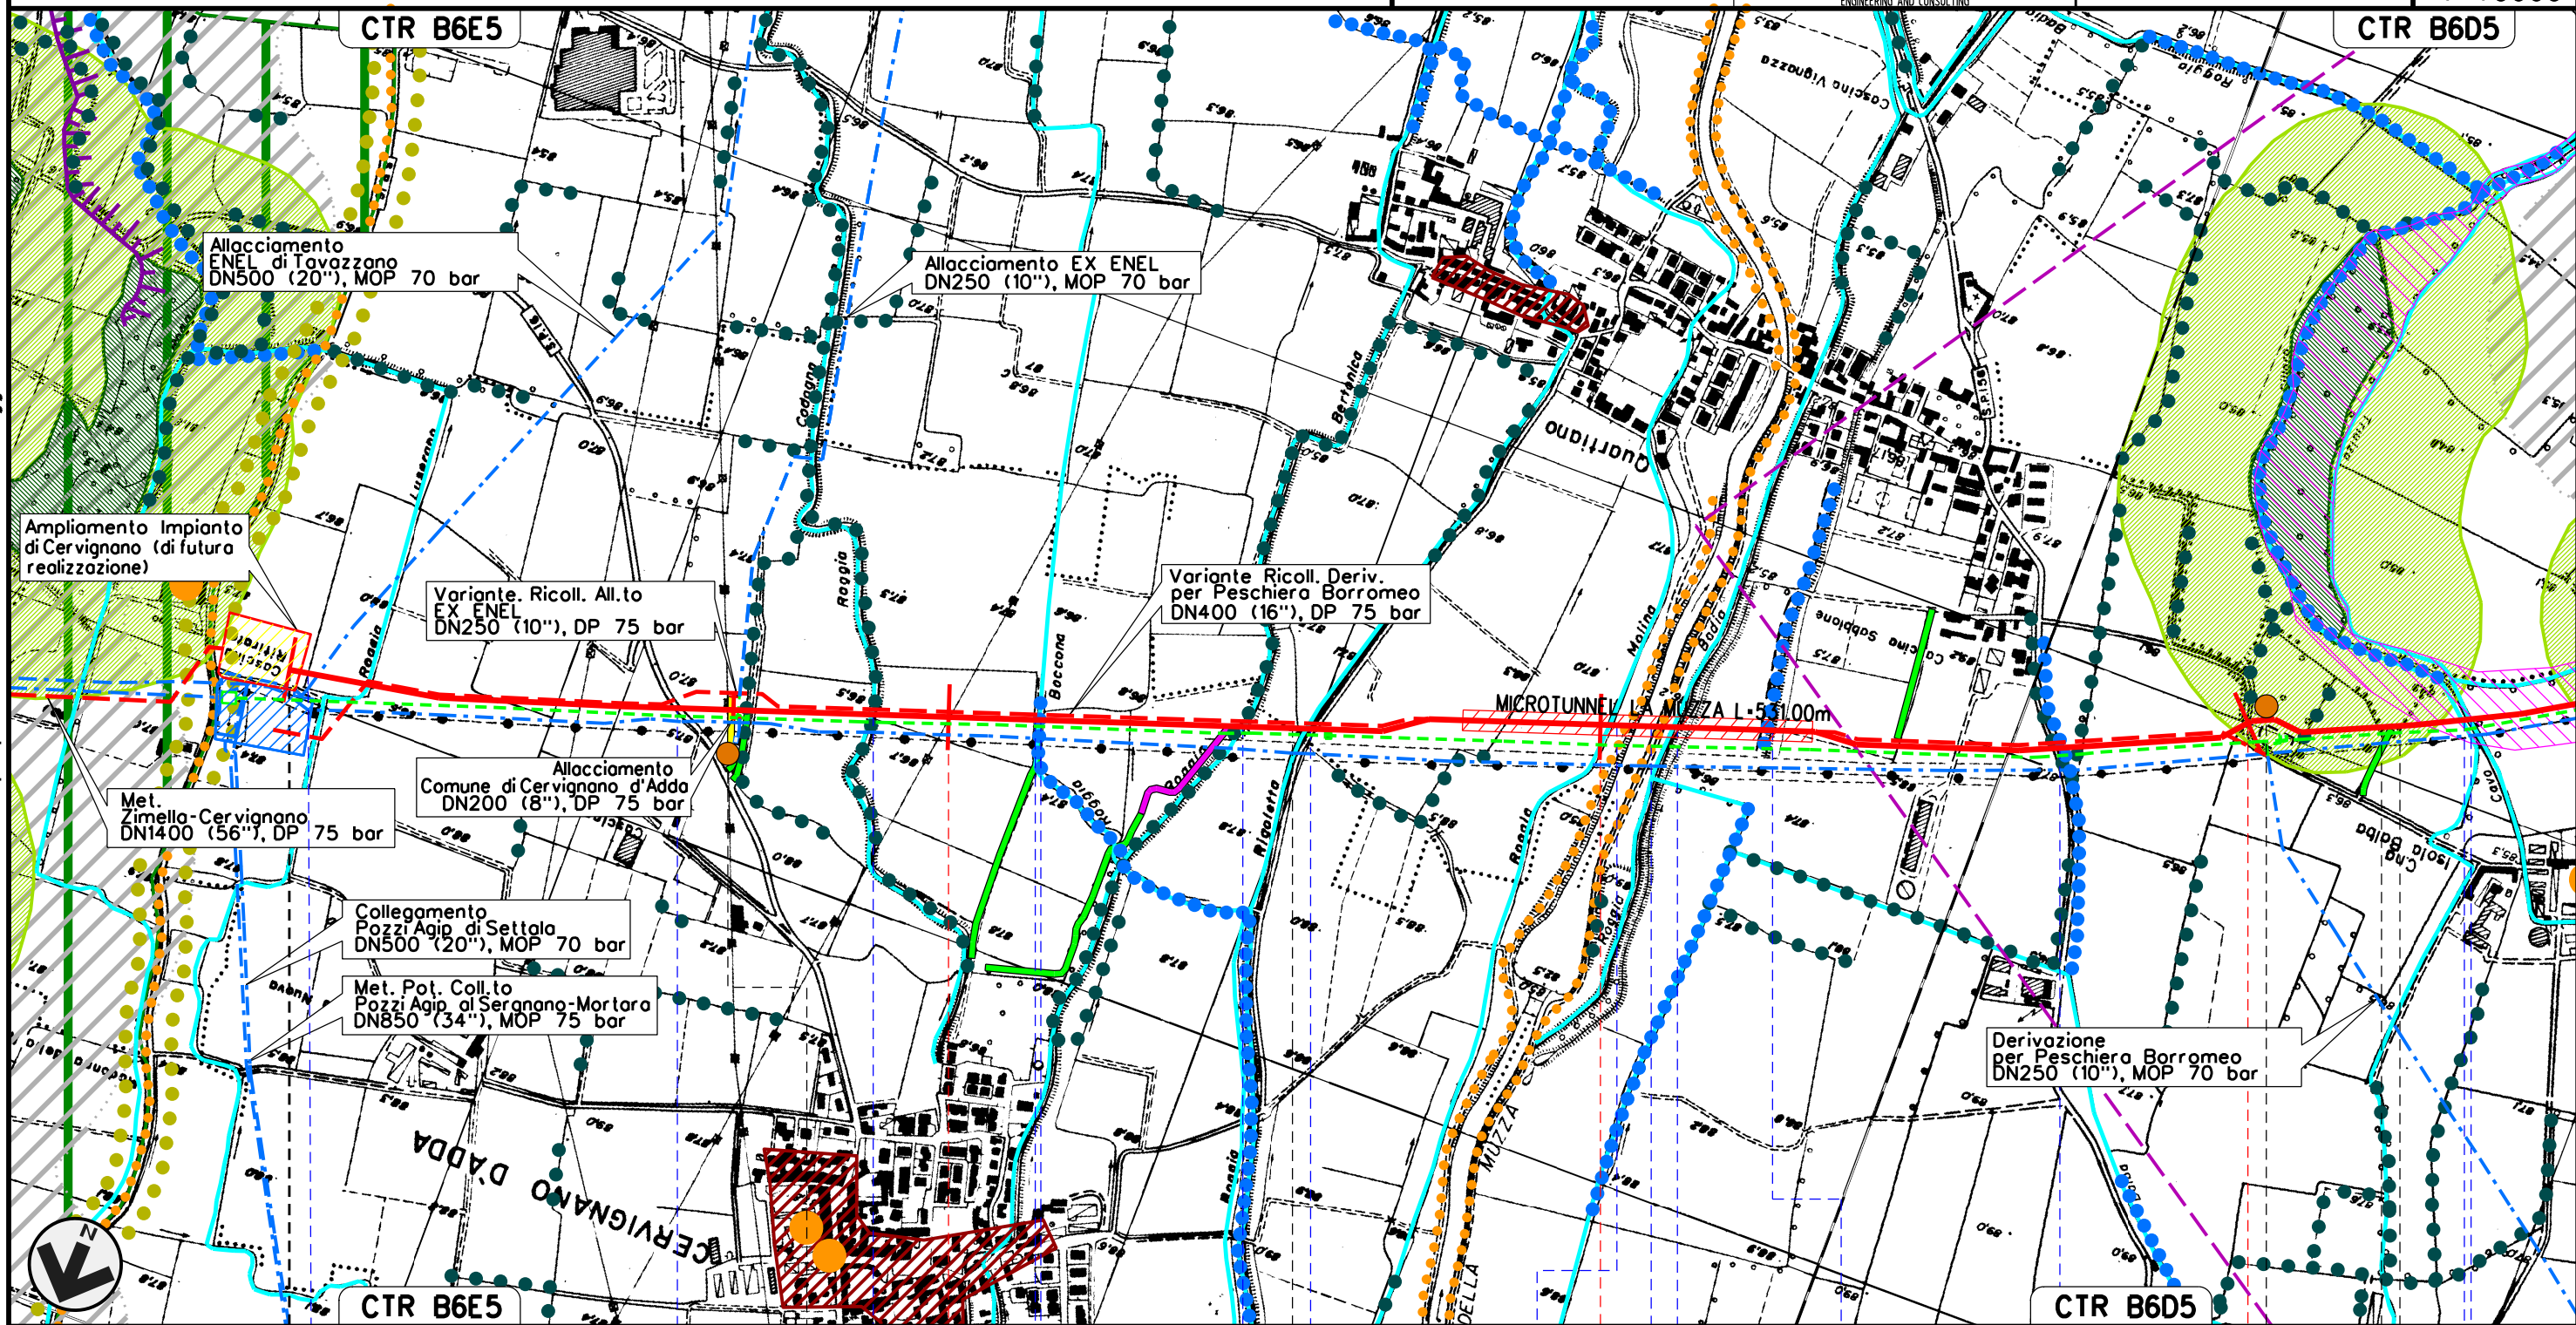

0+000

CERVIGNANO D'ADDA

LODI

MULAZZANO

TAVAZZANO

MULAZZANO

IMPIANTO DI CERVIGNANO km 0+000

Roggia Besana Luserano

SP n.16

Roggia Codogno

Roggia Boccana

Roggia Dossa

Roggia Bertonica

Roggia Rigoletta

Roggia Molina

Can. della Muzza

Cavo Tris

Roggia Fratta

SP n.156

Roggia Triulzo

Cavo Sillaro

P1


P2

Il presente disegno e' di proprieta' aziendale - La Societa' tutelera' i propri diritti a termine di legge.

Met. CERVIGNANO – MORTARA
DN 1400 (56"), DP 75 bar

STRUMENTI DI TUTELA E PIANIFICAZIONE PROVINCIALI

							Foglio 3 di 21
00	02-03-12	EMISSIONE		AGUZZI	SEBASTIANELLI	FRASSINELLI	
INDICE	DATA	R E V I S I O N I		ELABORATO	VERIFICATO	APPROVATO	Scala 1:10000
 SNAM RETE GAS				Dis. J01811-PPL-DW-100-0024			
				Comm. NR/11030			

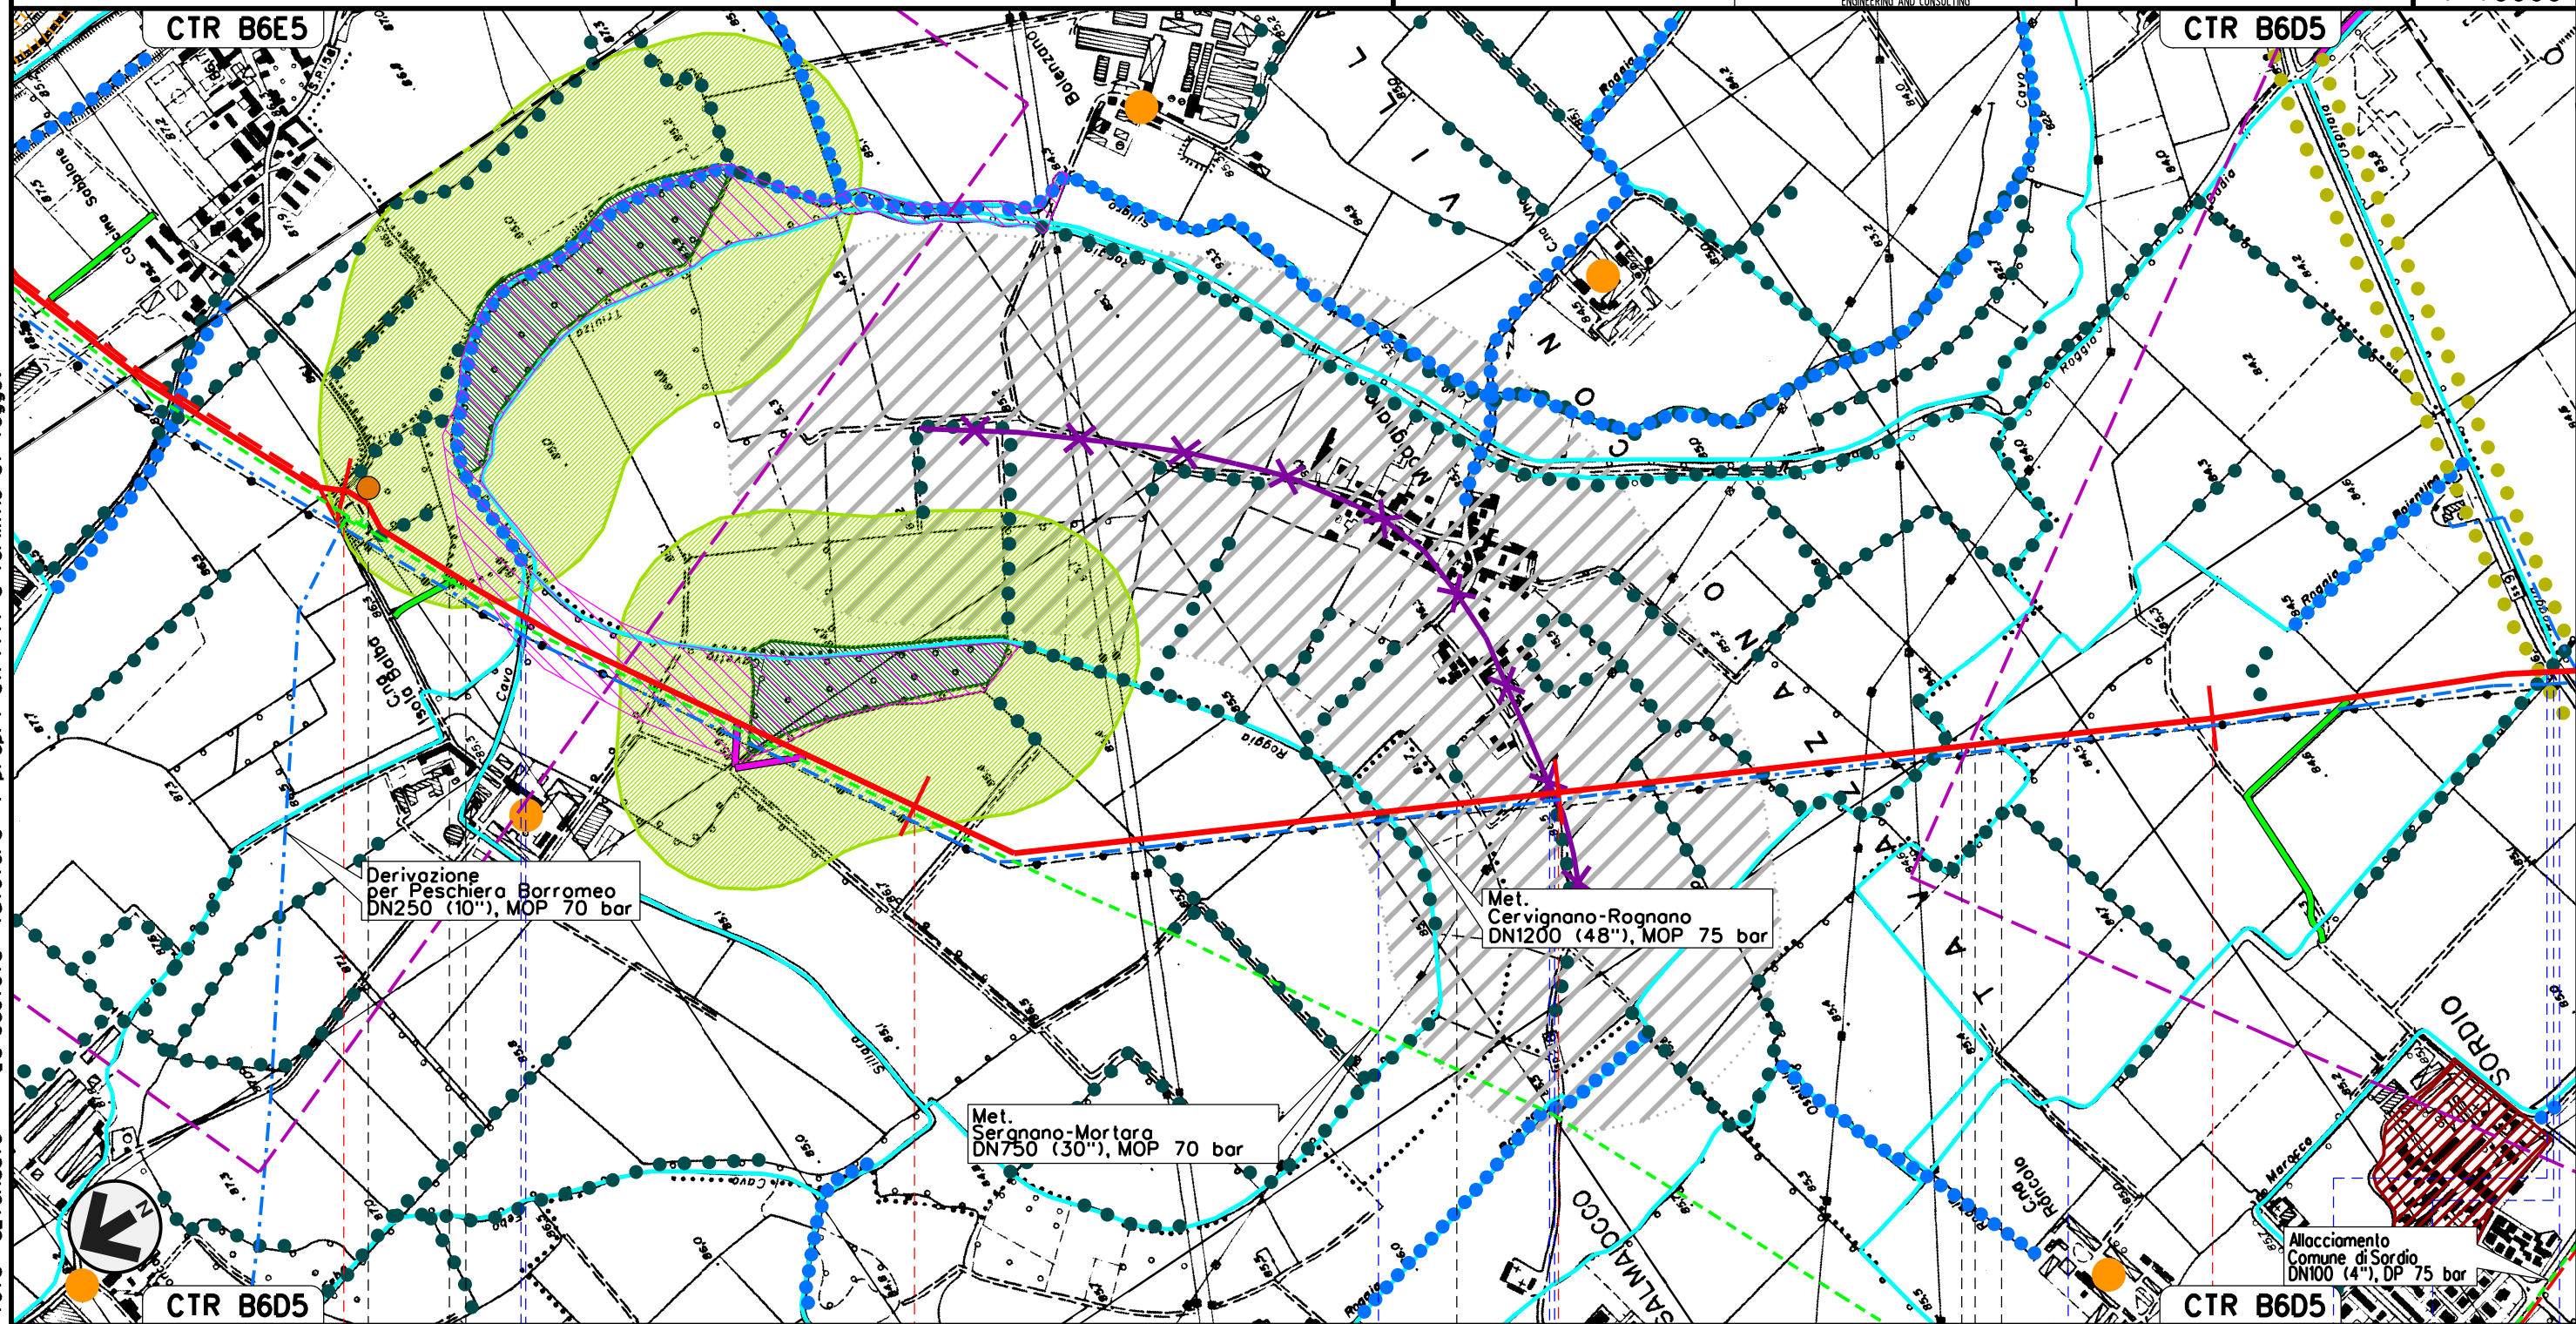

CTR B6D5

CTR B6D5

MULAZZANO

TAVAZZANO CON VILLAVESCO

MULAZZANO

LODI

TAVAZZANO CON VILLAVESCO

SORDIO

SORDIO

TAVAZZANO CON VILLAVESCO

Roggia Triulzo

Cavo Sillaro

Roggia Cavetto del Sillaro

Roggia Camola

SP n.218

Roggia Boienta

Roggia Ospedalina

Roggia Bolluta

S.S. n.9

P2

Il presente disegno e' di proprieta' aziendale - La Societa' tutelera' i propri diritti a termine di legge.

Met. CERVIGNANO – MORTARA
DN 1400 (56"), DP 75 bar

STRUMENTI DI TUTELA E PIANIFICAZIONE PROVINCIALI

00 02-03-12 EMISSIONE
INDICE DATA R E V I S I O N I

SNAM RETE GAS

Enereco
ENGINEERING AND CONSULTING

AGUZZI SEBASTIANELLI FRASSINELLI
ELABORATO VERIFICATO APPROVATO

Dis. J01811-PPL-DW-100-0024


Comm. NR/11030

Foglio

4

di 21

Scala
1:10000

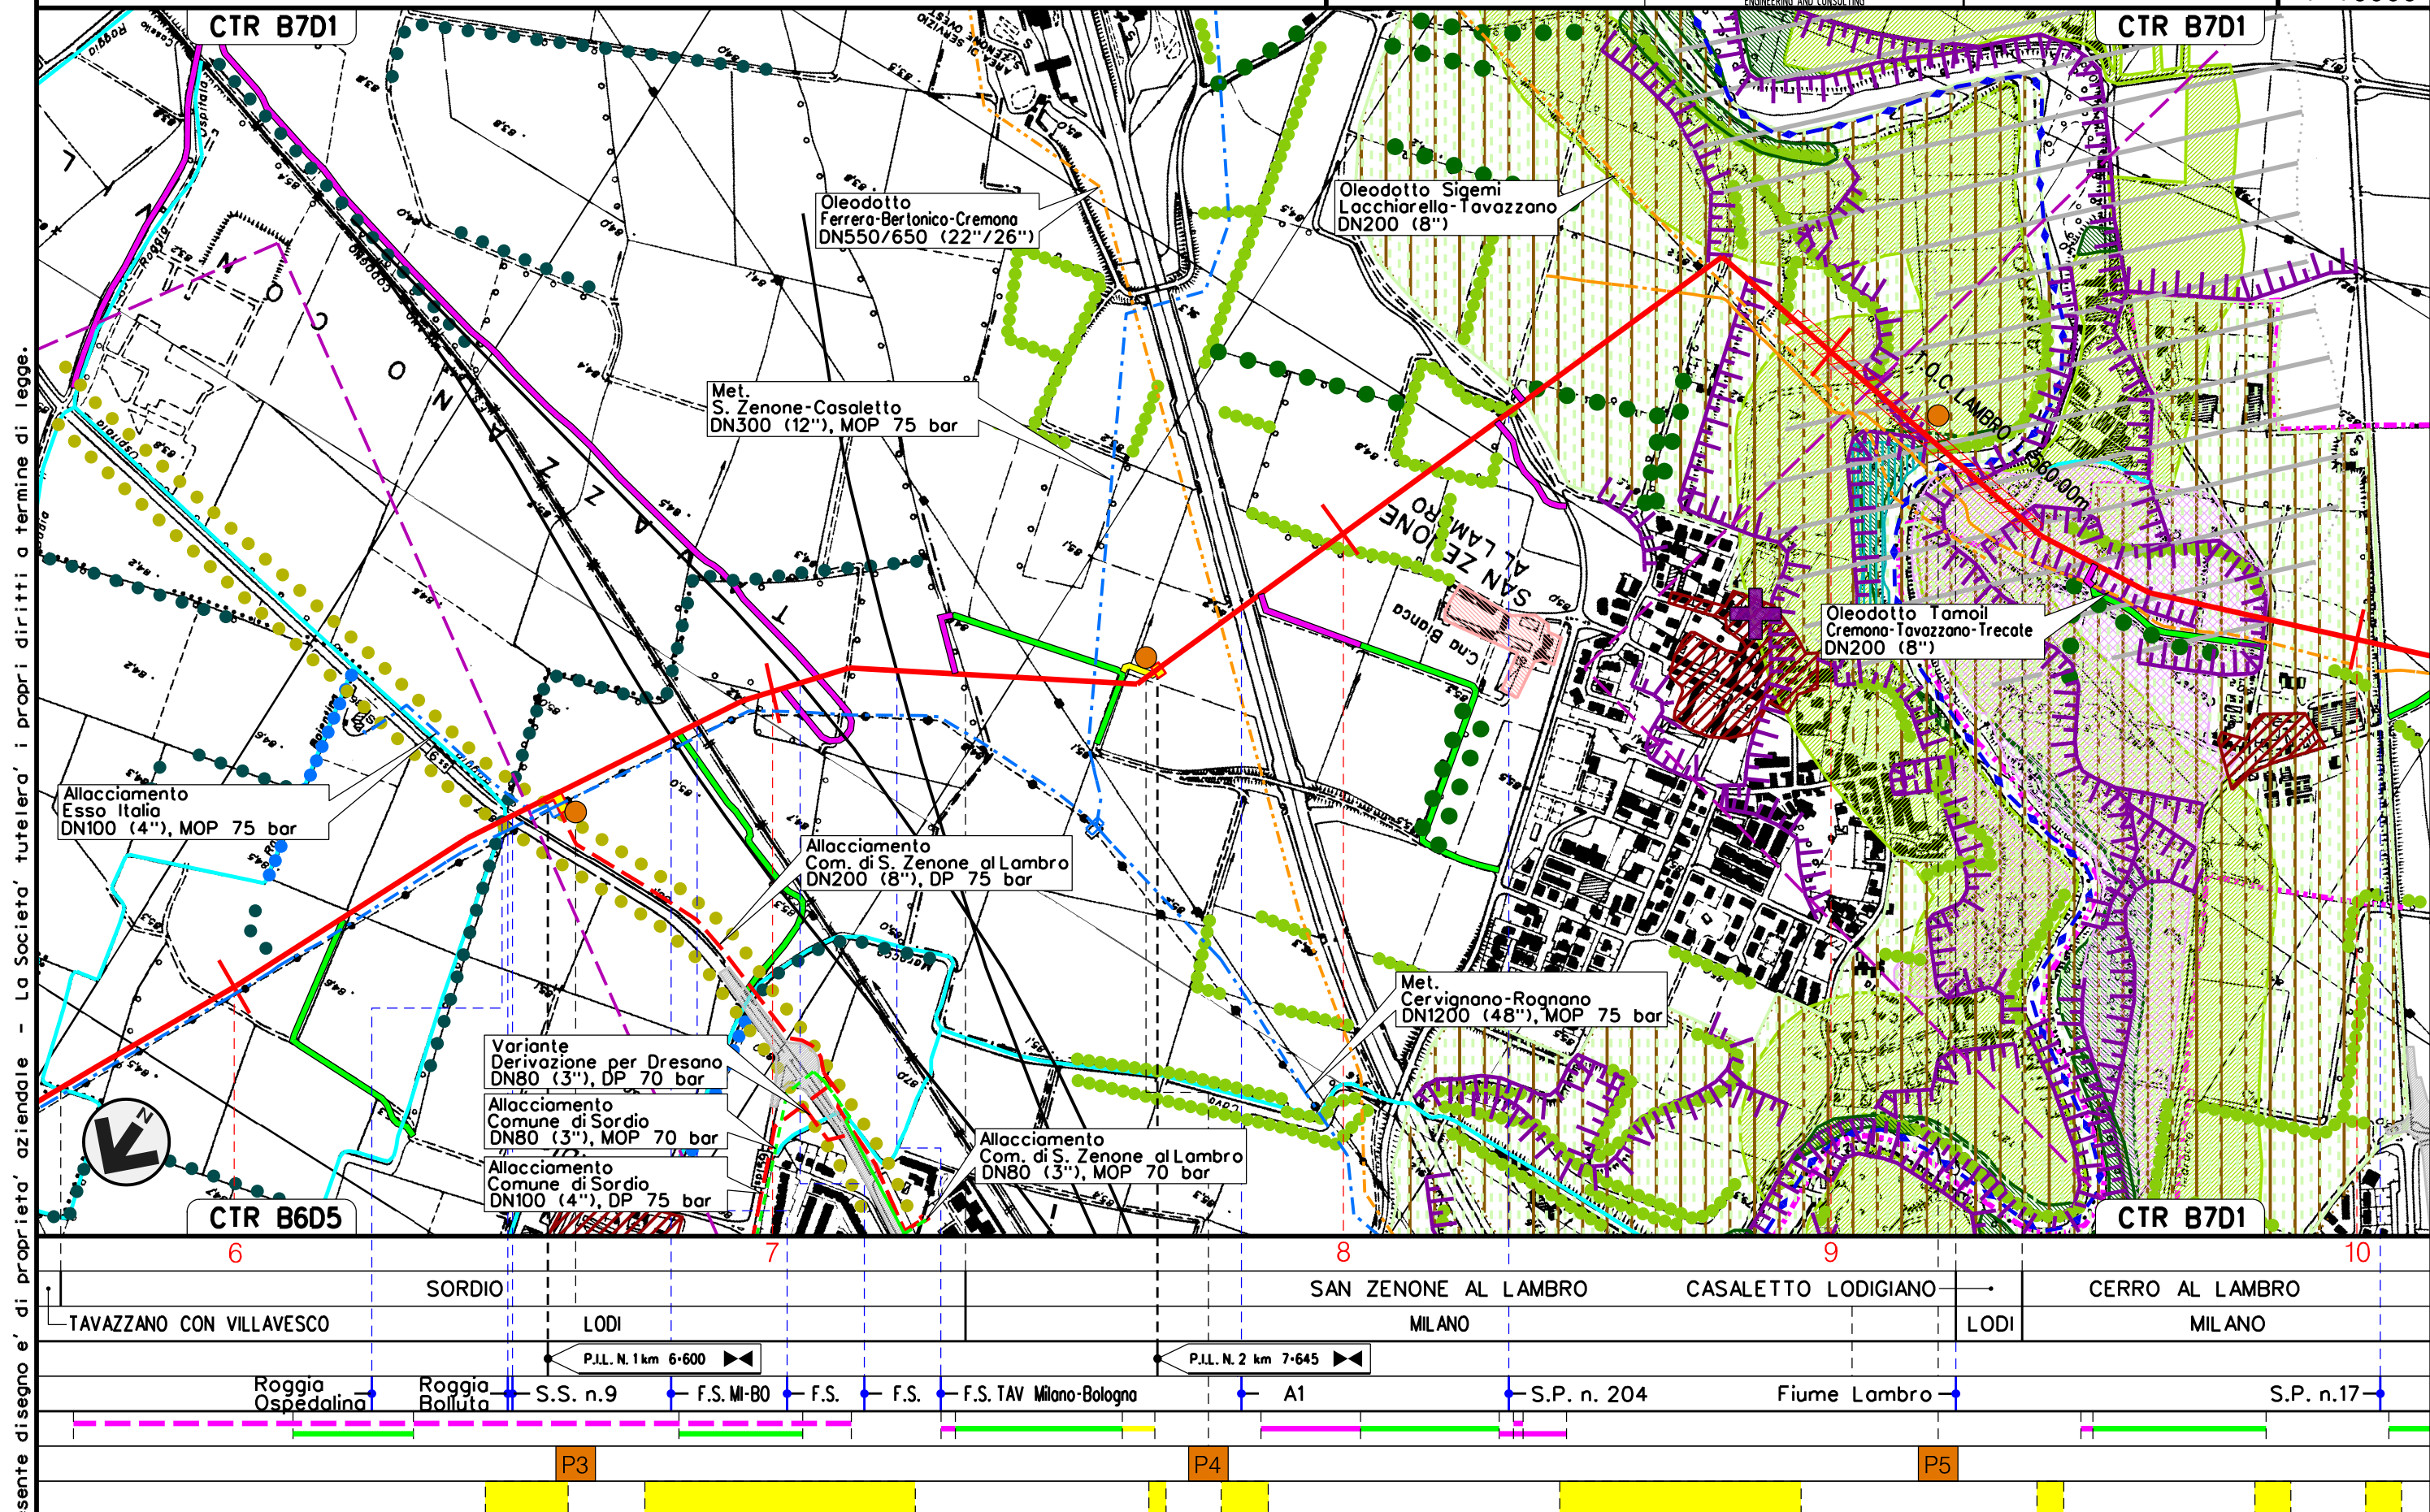

Met. CERVIGNANO – MORTARA
DN 1400 (56"), DP 75 bar

00 02-03-12 EMISSIONE
INDICE DATA R E V I S I O N I

AGUZZI SEBASTIANELLI FRASSINELLI
ELABORATO VERIFICATO APPROVATO

Foglio
5
di 21
Scala
1:10000


STRUMENTI DI TUTELA E PIANIFICAZIONE PROVINCIALI

SNAM RETE GAS

Enereco
ENGINEERING AND CONSULTING

Dis. J01811-PPL-DW-100-0024
Comm. NR/11030

Il presente disegno e' di proprieta' aziendale - La Societa' tutelera' i propri diritti a termine di legge.

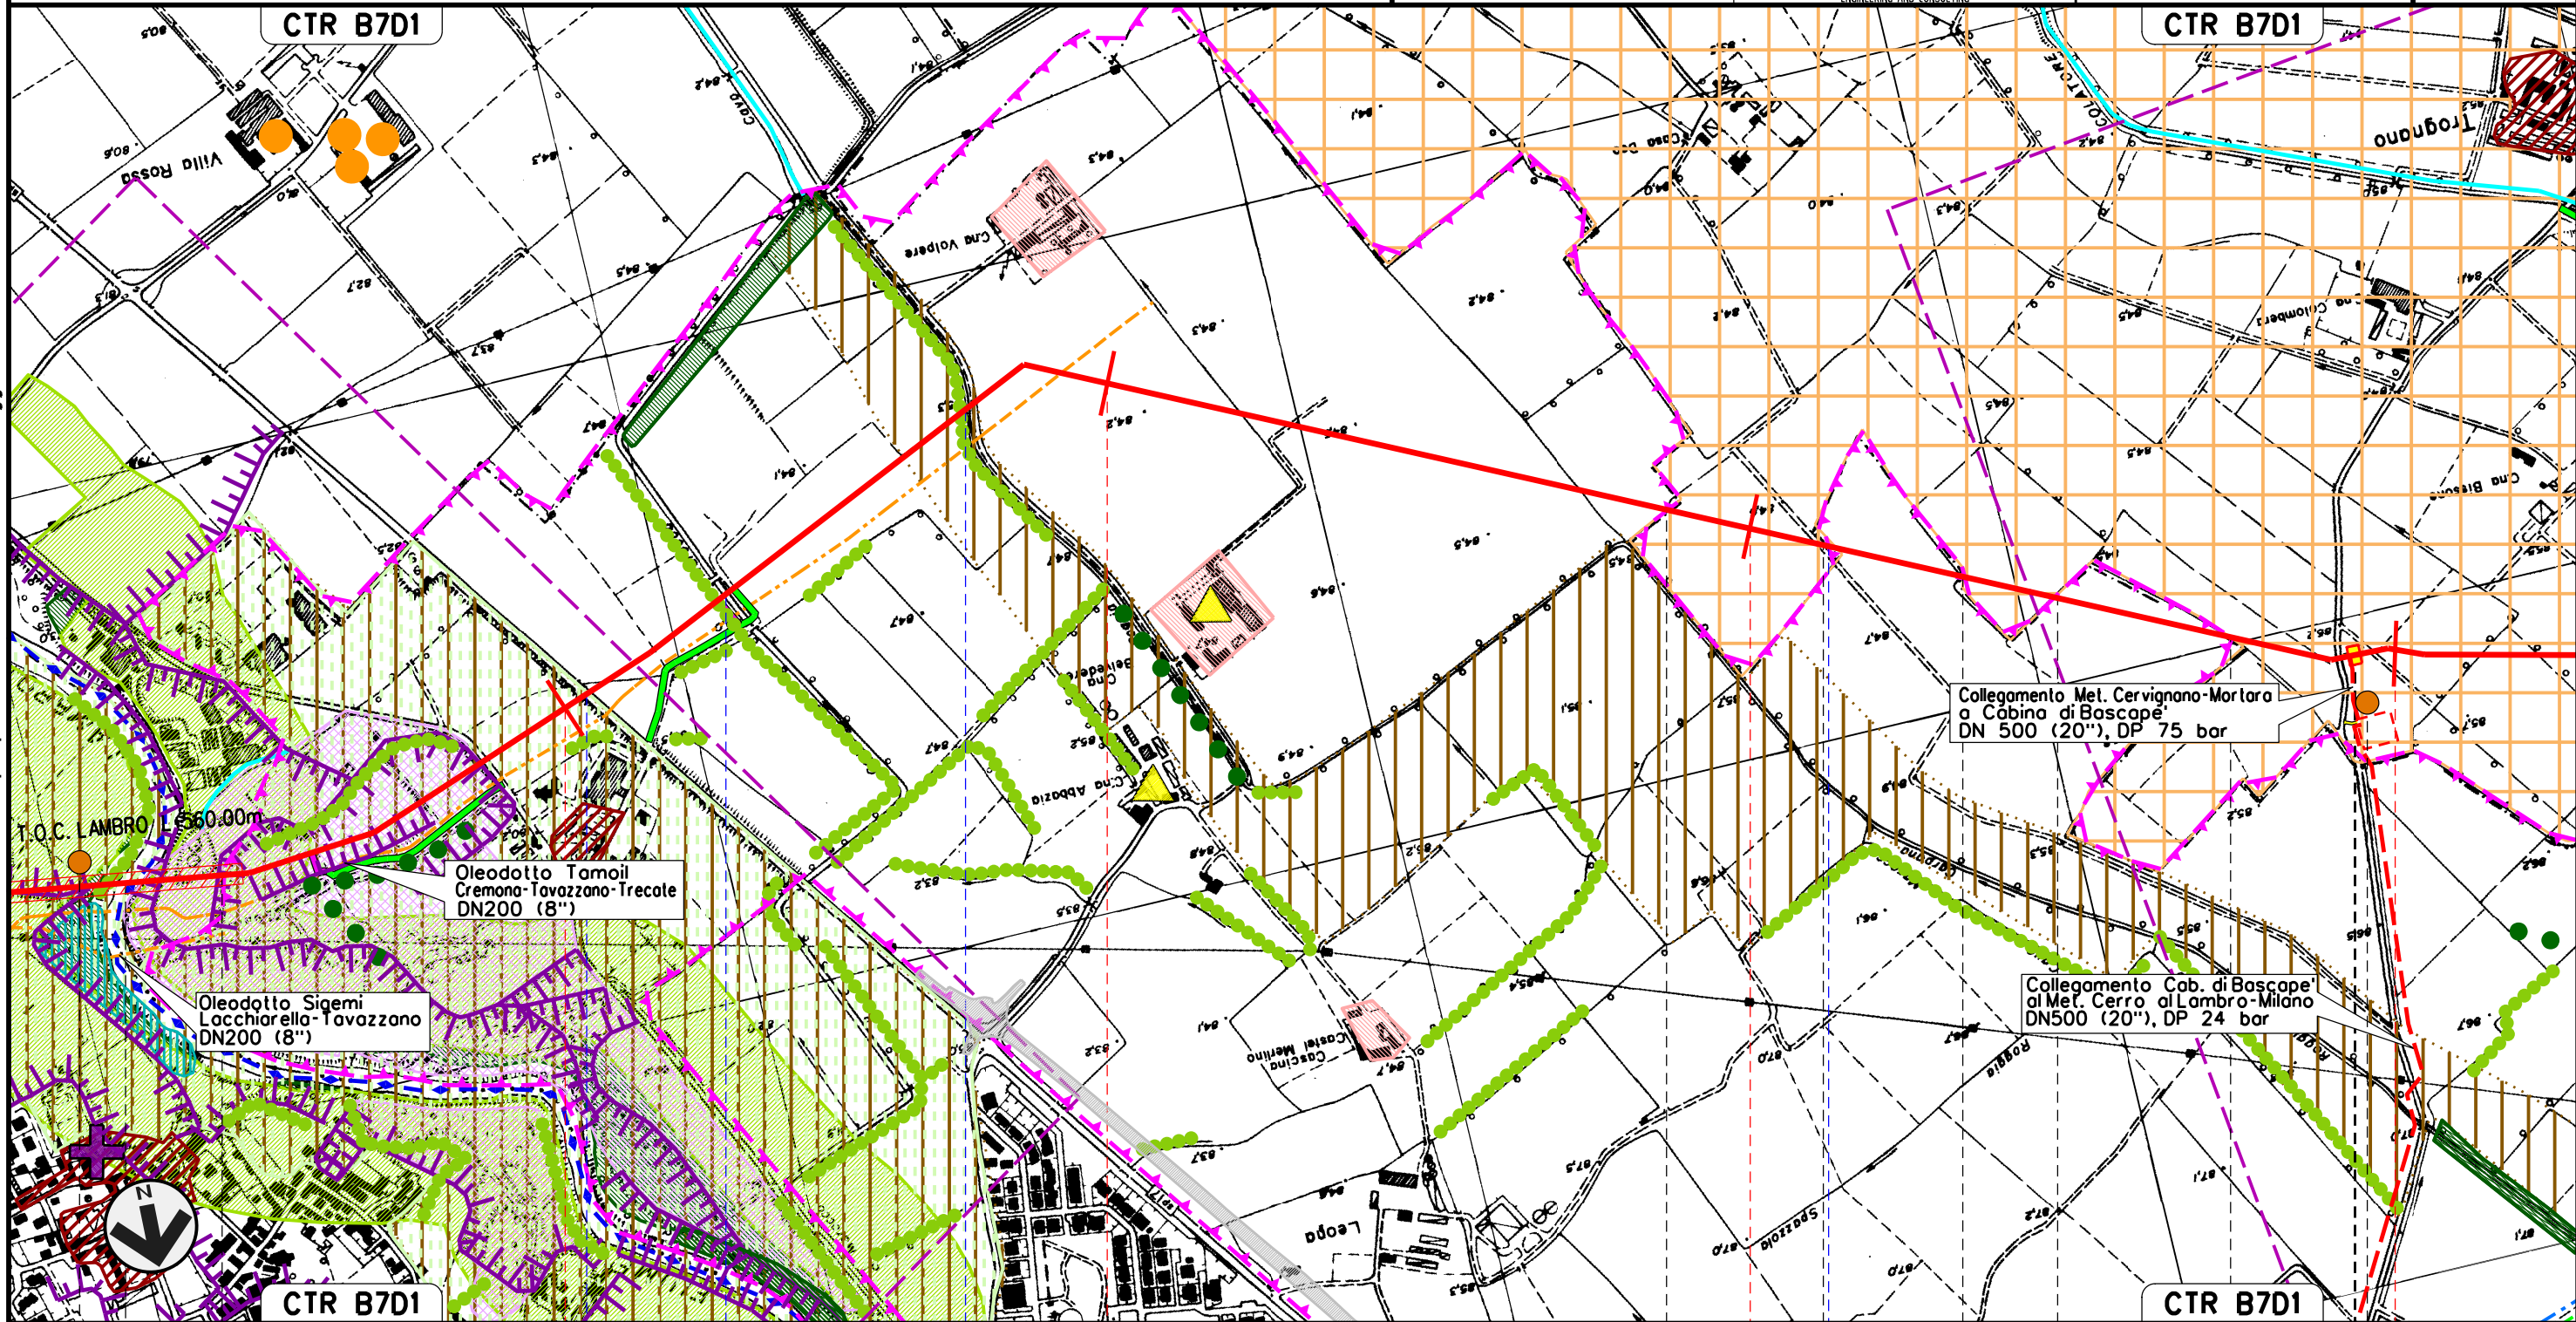

S. ZENONE AL LAMBRO		10	11	12	13
CASALETTO LODIGIANO		CERRO AL LAMBRO		BASCAPE'	CERRO AL LAMBRO
MILANO	LODI	MILANO		PAVIA	MILANO
S.P. n.17		Cavo Marocco	Roggia Carpana	Roggia	
P5				P6	

Met. CERVIGNANO – MORTARA
DN 1400 (56"), DP 75 bar

STRUMENTI DI TUTELA E PIANIFICAZIONE PROVINCIALI

00 02-03-12 EMISSIONE
INDICE DATA R E V I S I O N I



SNAM RETE GAS



AGUZZI SEBASTIANELLI FRASSINELLI
ELABORATO VERIFICATO APPROVATO

Dis. J01811-PPL-DW-100-0024


Comm. NR/11030

Foglio

6

di 21

Scala
1:10000

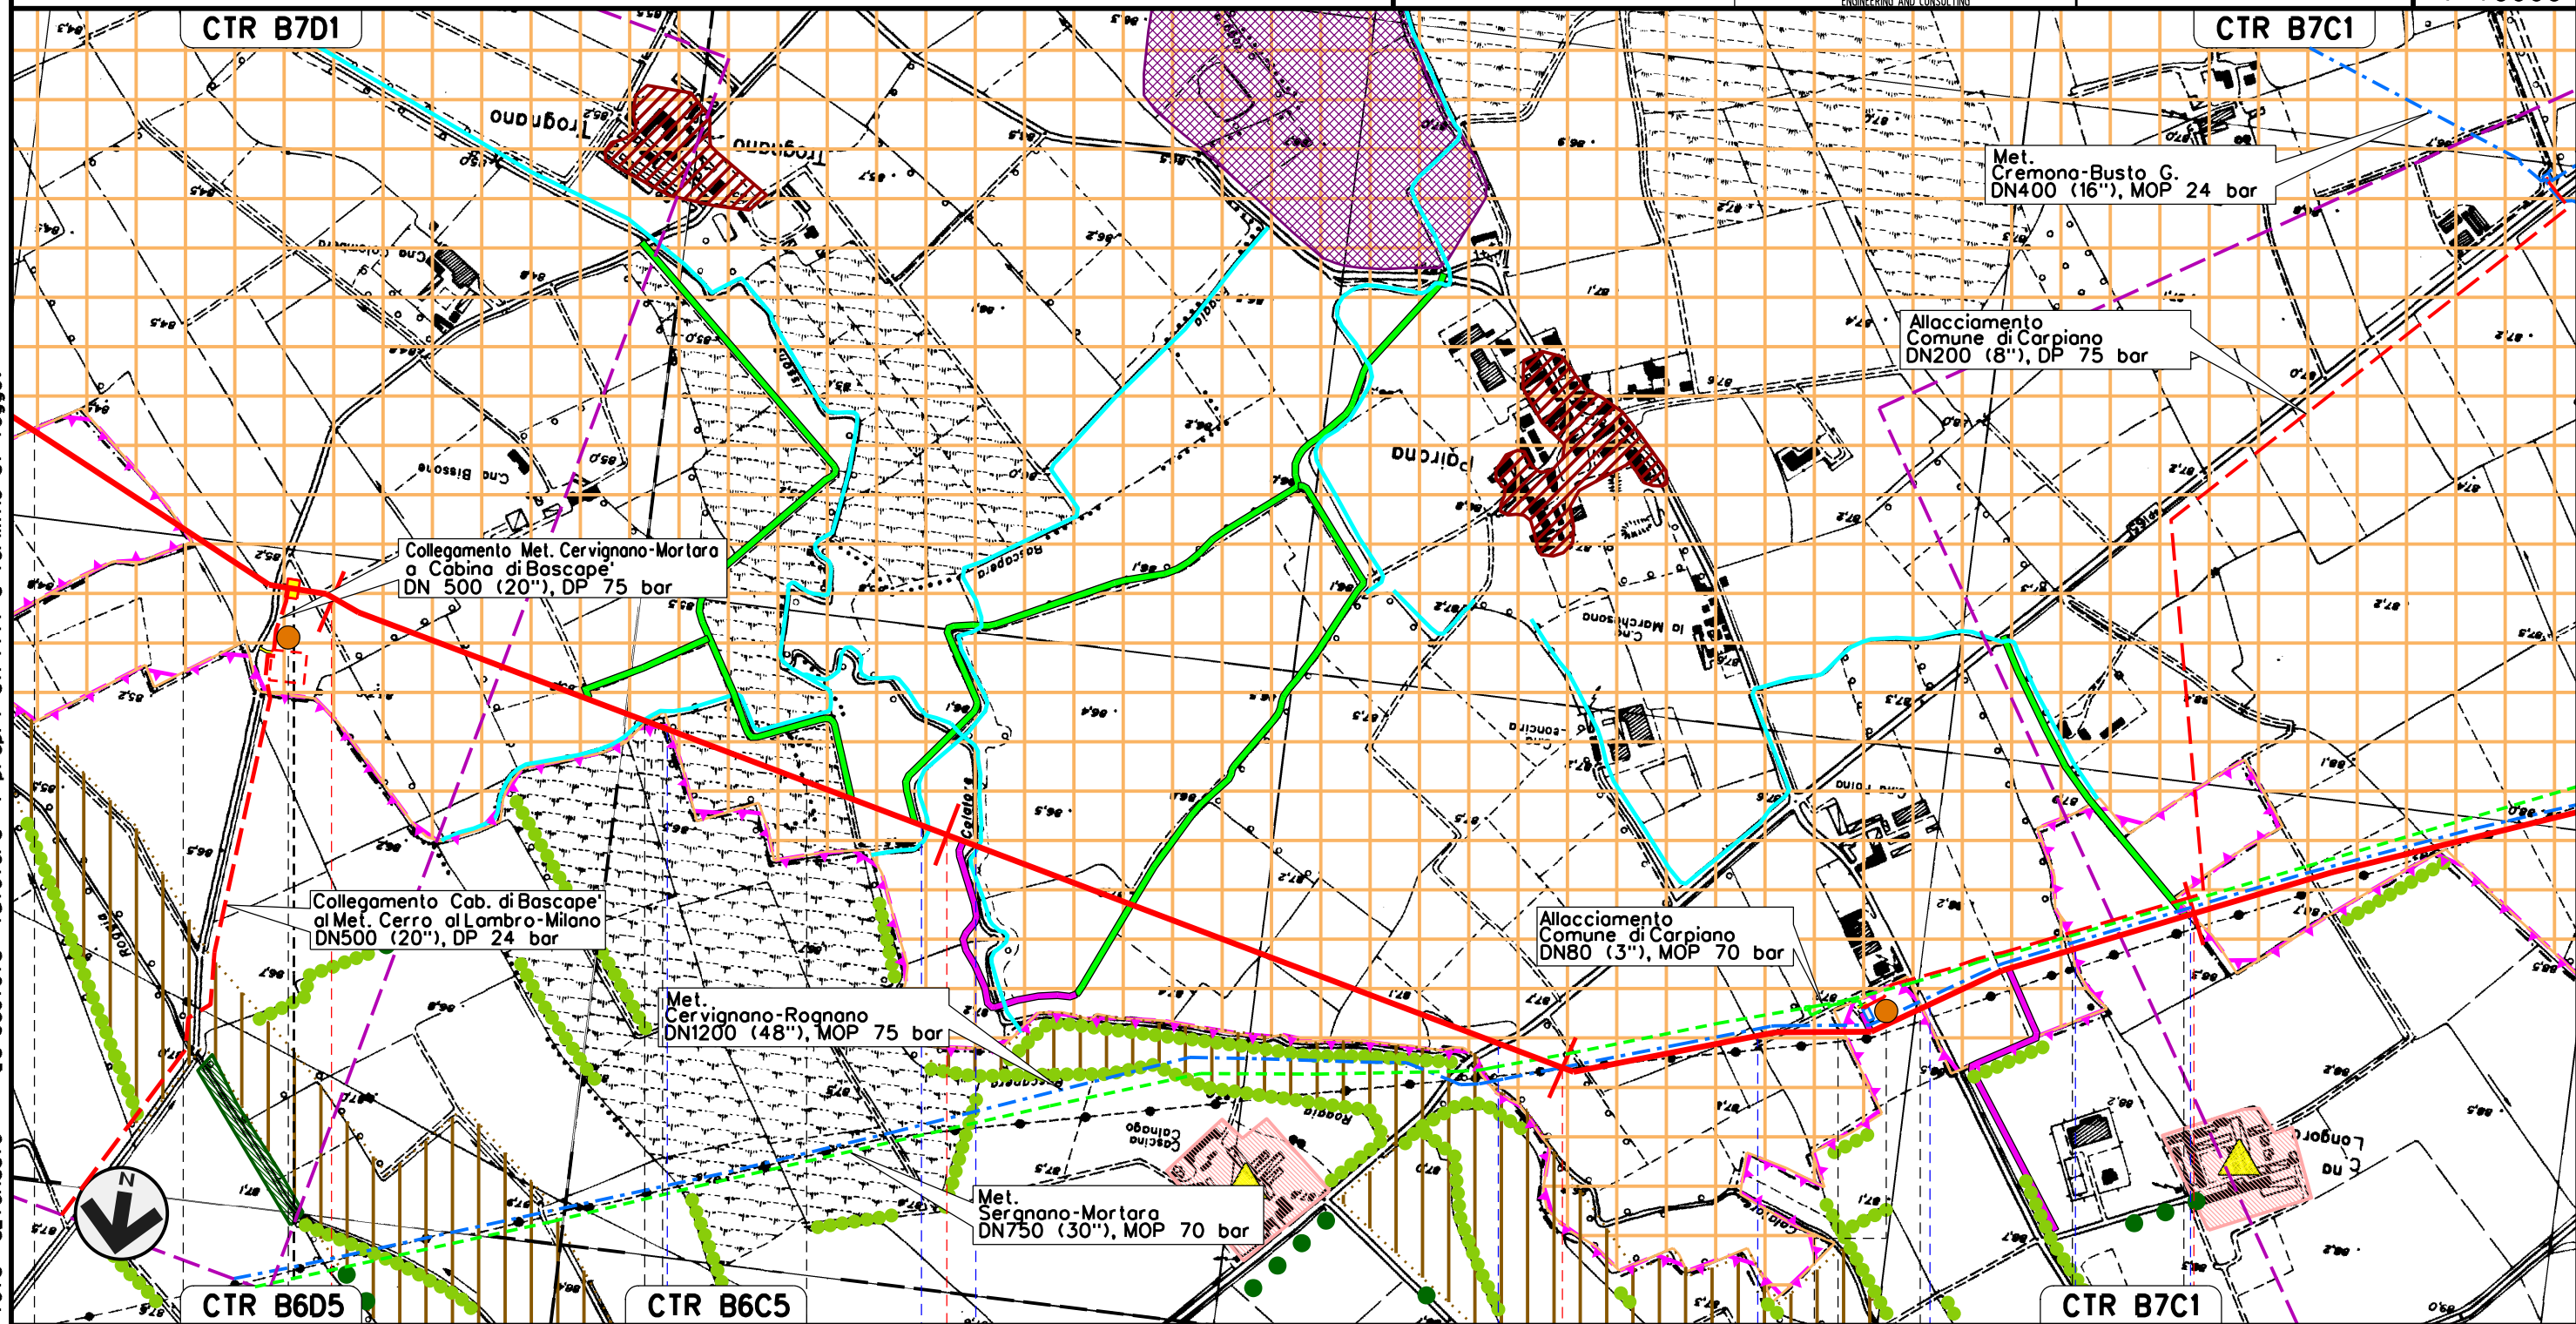

BASCAPÉ'		13	CARPIANO		14	15	16
CERRO AL LAMBRO	BASCAPÉ'		BASCAPÉ'			CARPIANO	LANDRIANO
MILANO	PAVIA		MILANO			MILANO	PAVIA
PAVIA	P.I.D.I. N. 3 km 12-945						
	Roggia	Roggia Bescapera	Cavo Lissone	S.P. n.165 Cavo Lisancello	Roggia Coira	Cavo Comelli	Roggia Brivio
P6					P7		

Il presente disegno e' di proprieta' aziendale - La Societa' tutelera' i propri diritti a termine di legge.


00	02-03-12	EMISSIONE	AGUZZI	SEBASTIANELLI	FRASSINELLI	Foglio 7 di 21
INDICE	DATA	R E V I S I O N I	ELABORATO	VERIFICATO	APPROVATO	
 SNAM RETE GAS				Dis. J01811-PPL-DW-100-0024		Scala 1:10000
				Comm. NR/11030		



Dis.	J01811-PPL-DW-100-0024	
Comm.	NR/11030	So

Foglio
7
di 21

scala
1:10000

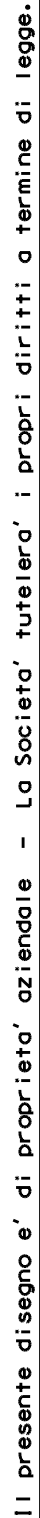


							Foglio 8 di 21
00	02-03-12	EMISSIONE		AGUZZI	SEBASTIANELLI	FRASSINELLI	
INDICE	DATA	R E V I S I O N I		ELABORATO	VERIFICATO	APPROVATO	
 SNAM RETE GAS				Dis. J01811-PPL-DW-100-0024		Scala 1:10000	
				Comm. NR/11030			



Dis.	J01811-PPL-DW-100-0024	
Comm.	NR/11030	So

Foglio
8
di 21

Scala
1:10000

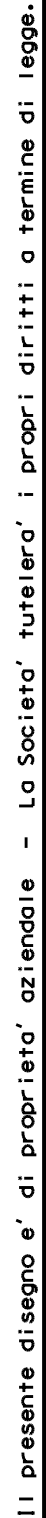

The chart displays the daily progression of COVID-19 cases across five regions in Italy. The regions are LANDRIANO, VIDIGULFO, PAVIA, SIZIANO, and ROGGIA TENCHIO. The timeline spans from March 19 to March 23, 2020. The chart uses green bars to represent the number of cases, with a vertical line indicating the date. The regions are color-coded: LANDRIANO (blue), VIDIGULFO (orange), PAVIA (green), SIZIANO (red), and ROGGIA TENCHIO (purple). The chart shows a significant increase in cases starting around March 20, peaking in the SIZIANO region, and then declining. The ROGGIA TENCHIO region shows a sharp increase in cases starting around March 22.

Met. CERVIGNANO – MORTARA
DN 1400 (56"), DP 75 bar

STRUMENTI DI TUTELA E PIANIFICAZIONE PROVINCIALI

00 02-03-12 EMISSIONE
INDICE DATA REVISIONI

SNAM RETE GAS

Enereco
ENGINEERING AND CONSULTING

AGUZZI SEBASTIANELLI FRASSINELLI
ELABORATO VERIFICATO APPROVATO

Dis. J01811-PPL-DW-100-0024


Comm. NR/11030

Foglio

9

di 21

Scala
1:10000

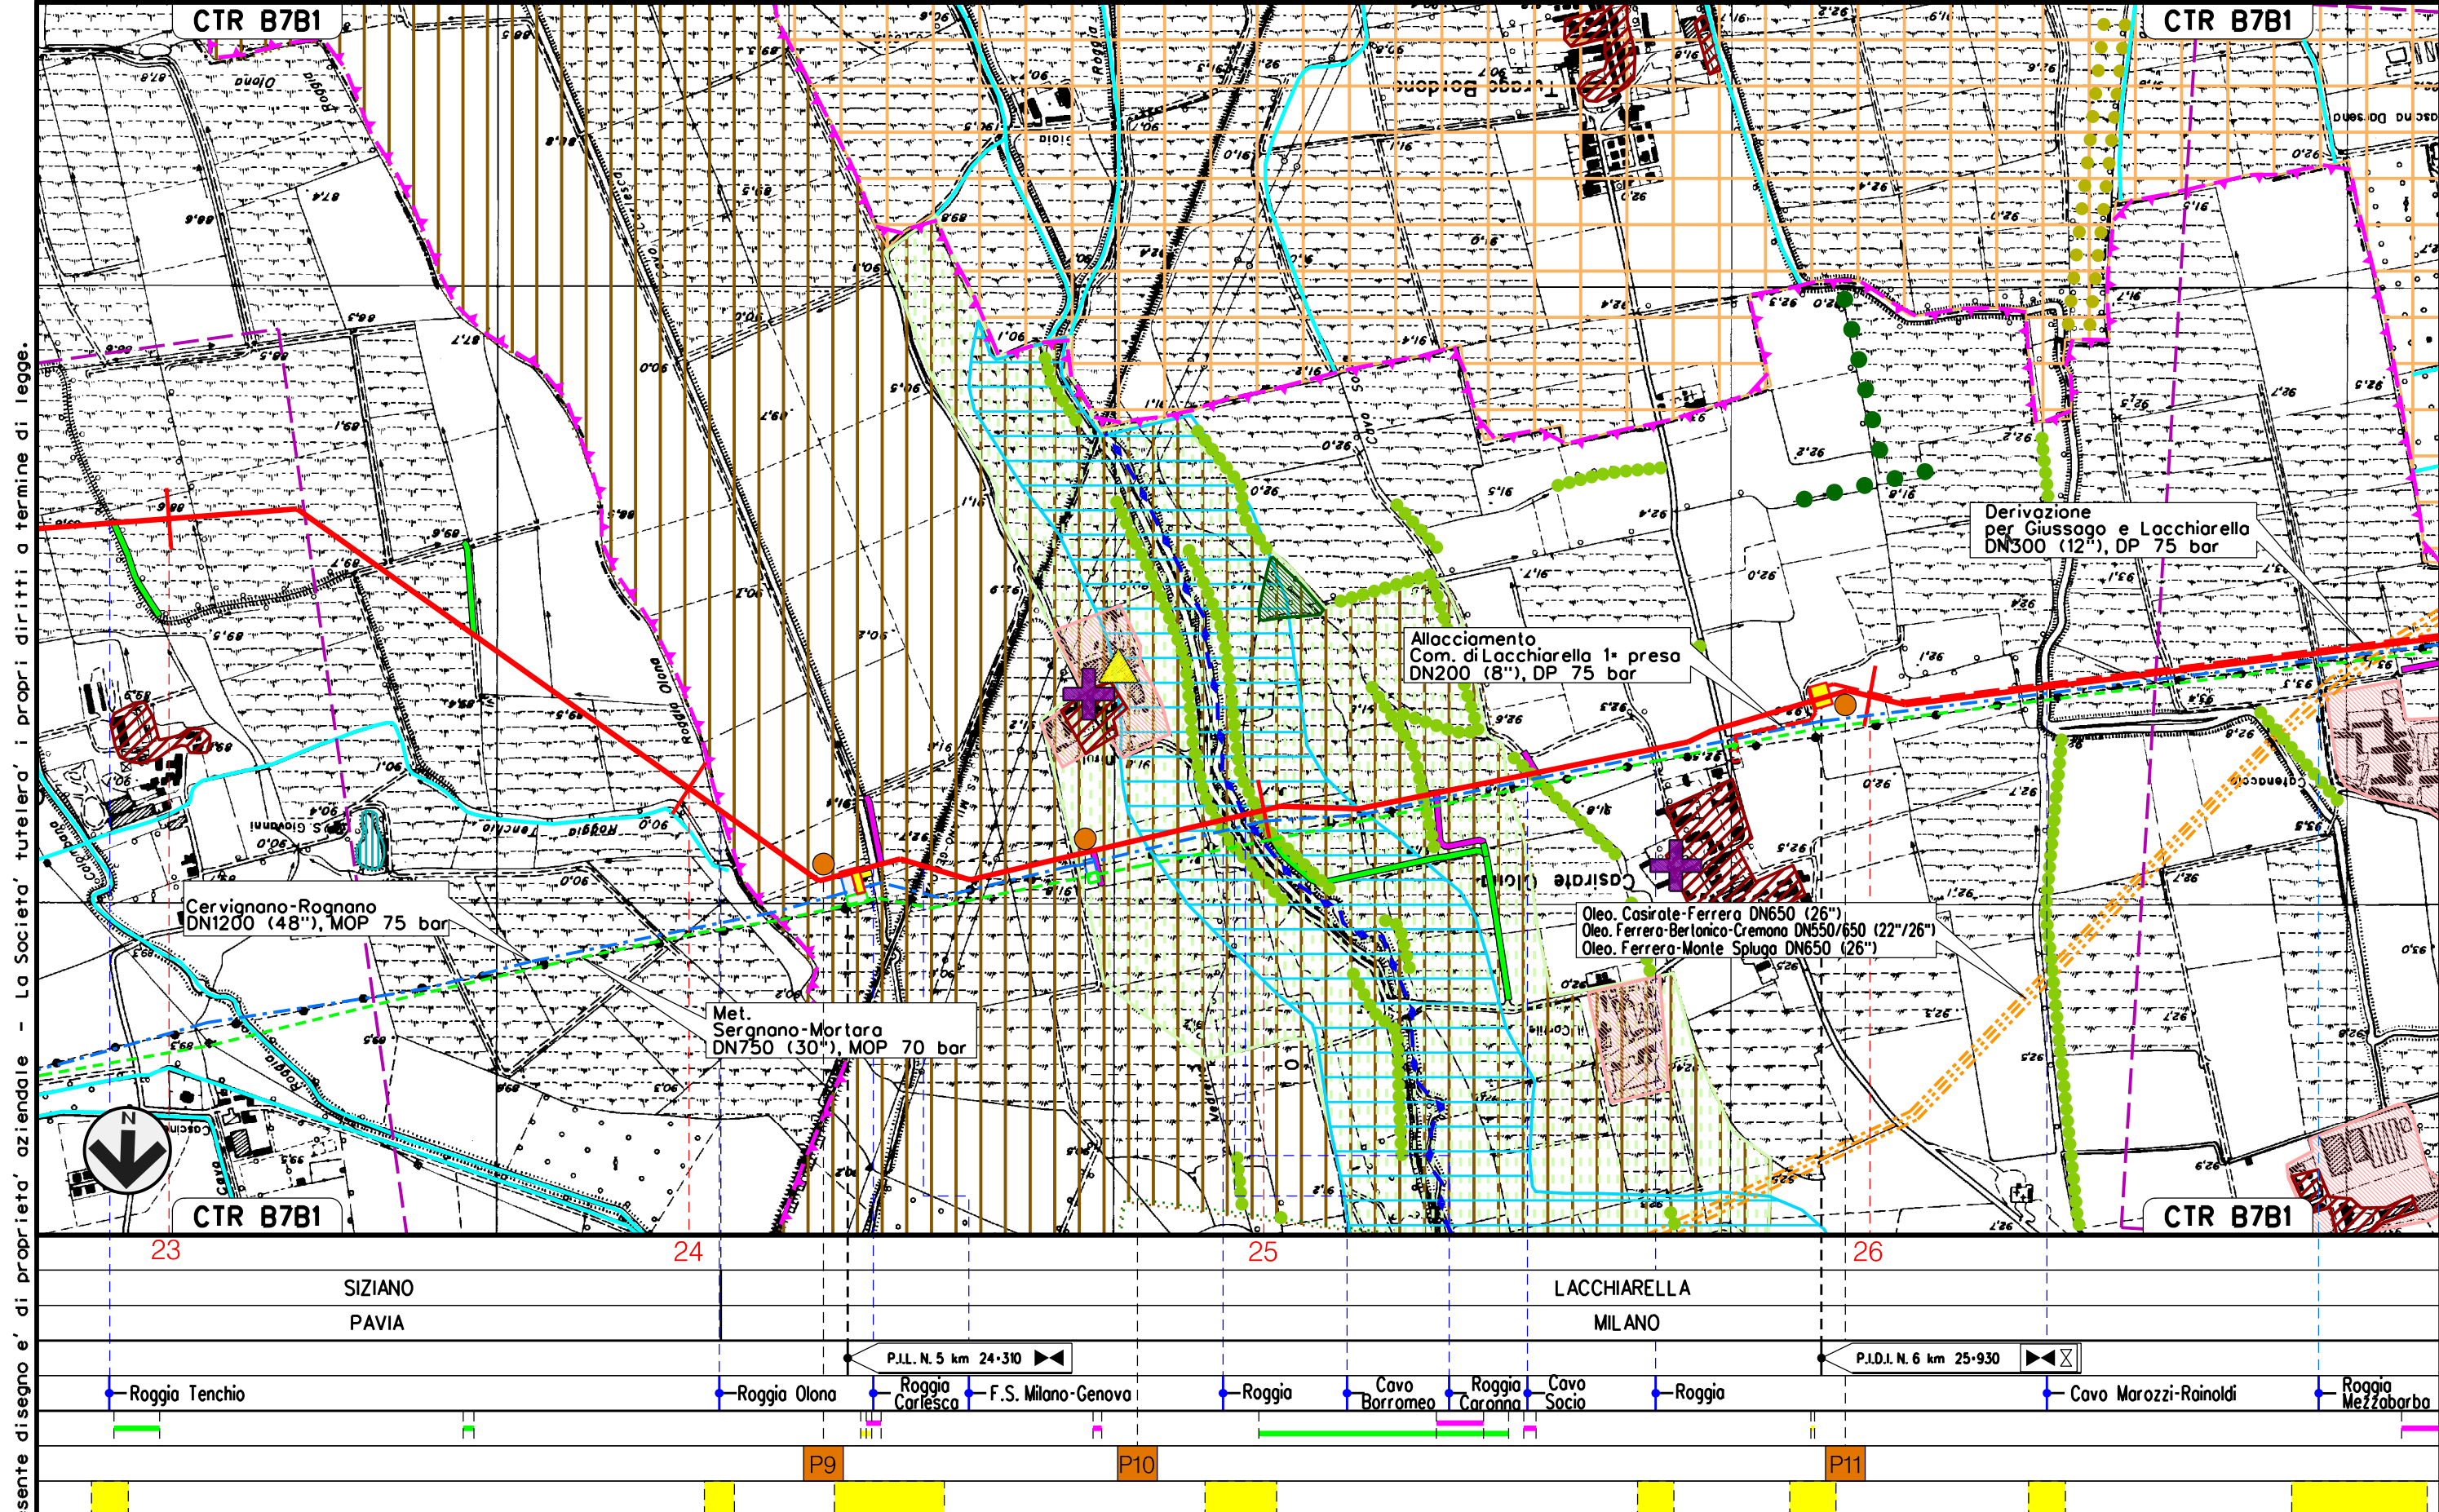

Il presente disegno e' di proprieta' aziendale - La Societa' tutelera' i propri diritti a termine di legge.


Met. CERVIGNANO – MORTARA
DN 1400 (56"), DP 75 bar

STRUMENTI DI TUTELA E PIANIFICAZIONE PROVINCIALI

00	02-03-12	EMISSIONE	AGUZZI	SEBASTIANELLI	FRASSINELLI	Foglio
INDICE	DATA	REVISIONI	ELABORATO	VERIFICATO	APPROVATO	10
			Dis. J01811-PPL-DW-100-0024			di 21
			Comm. NR/11030			Scala 1:10000



SNAM RETE GAS

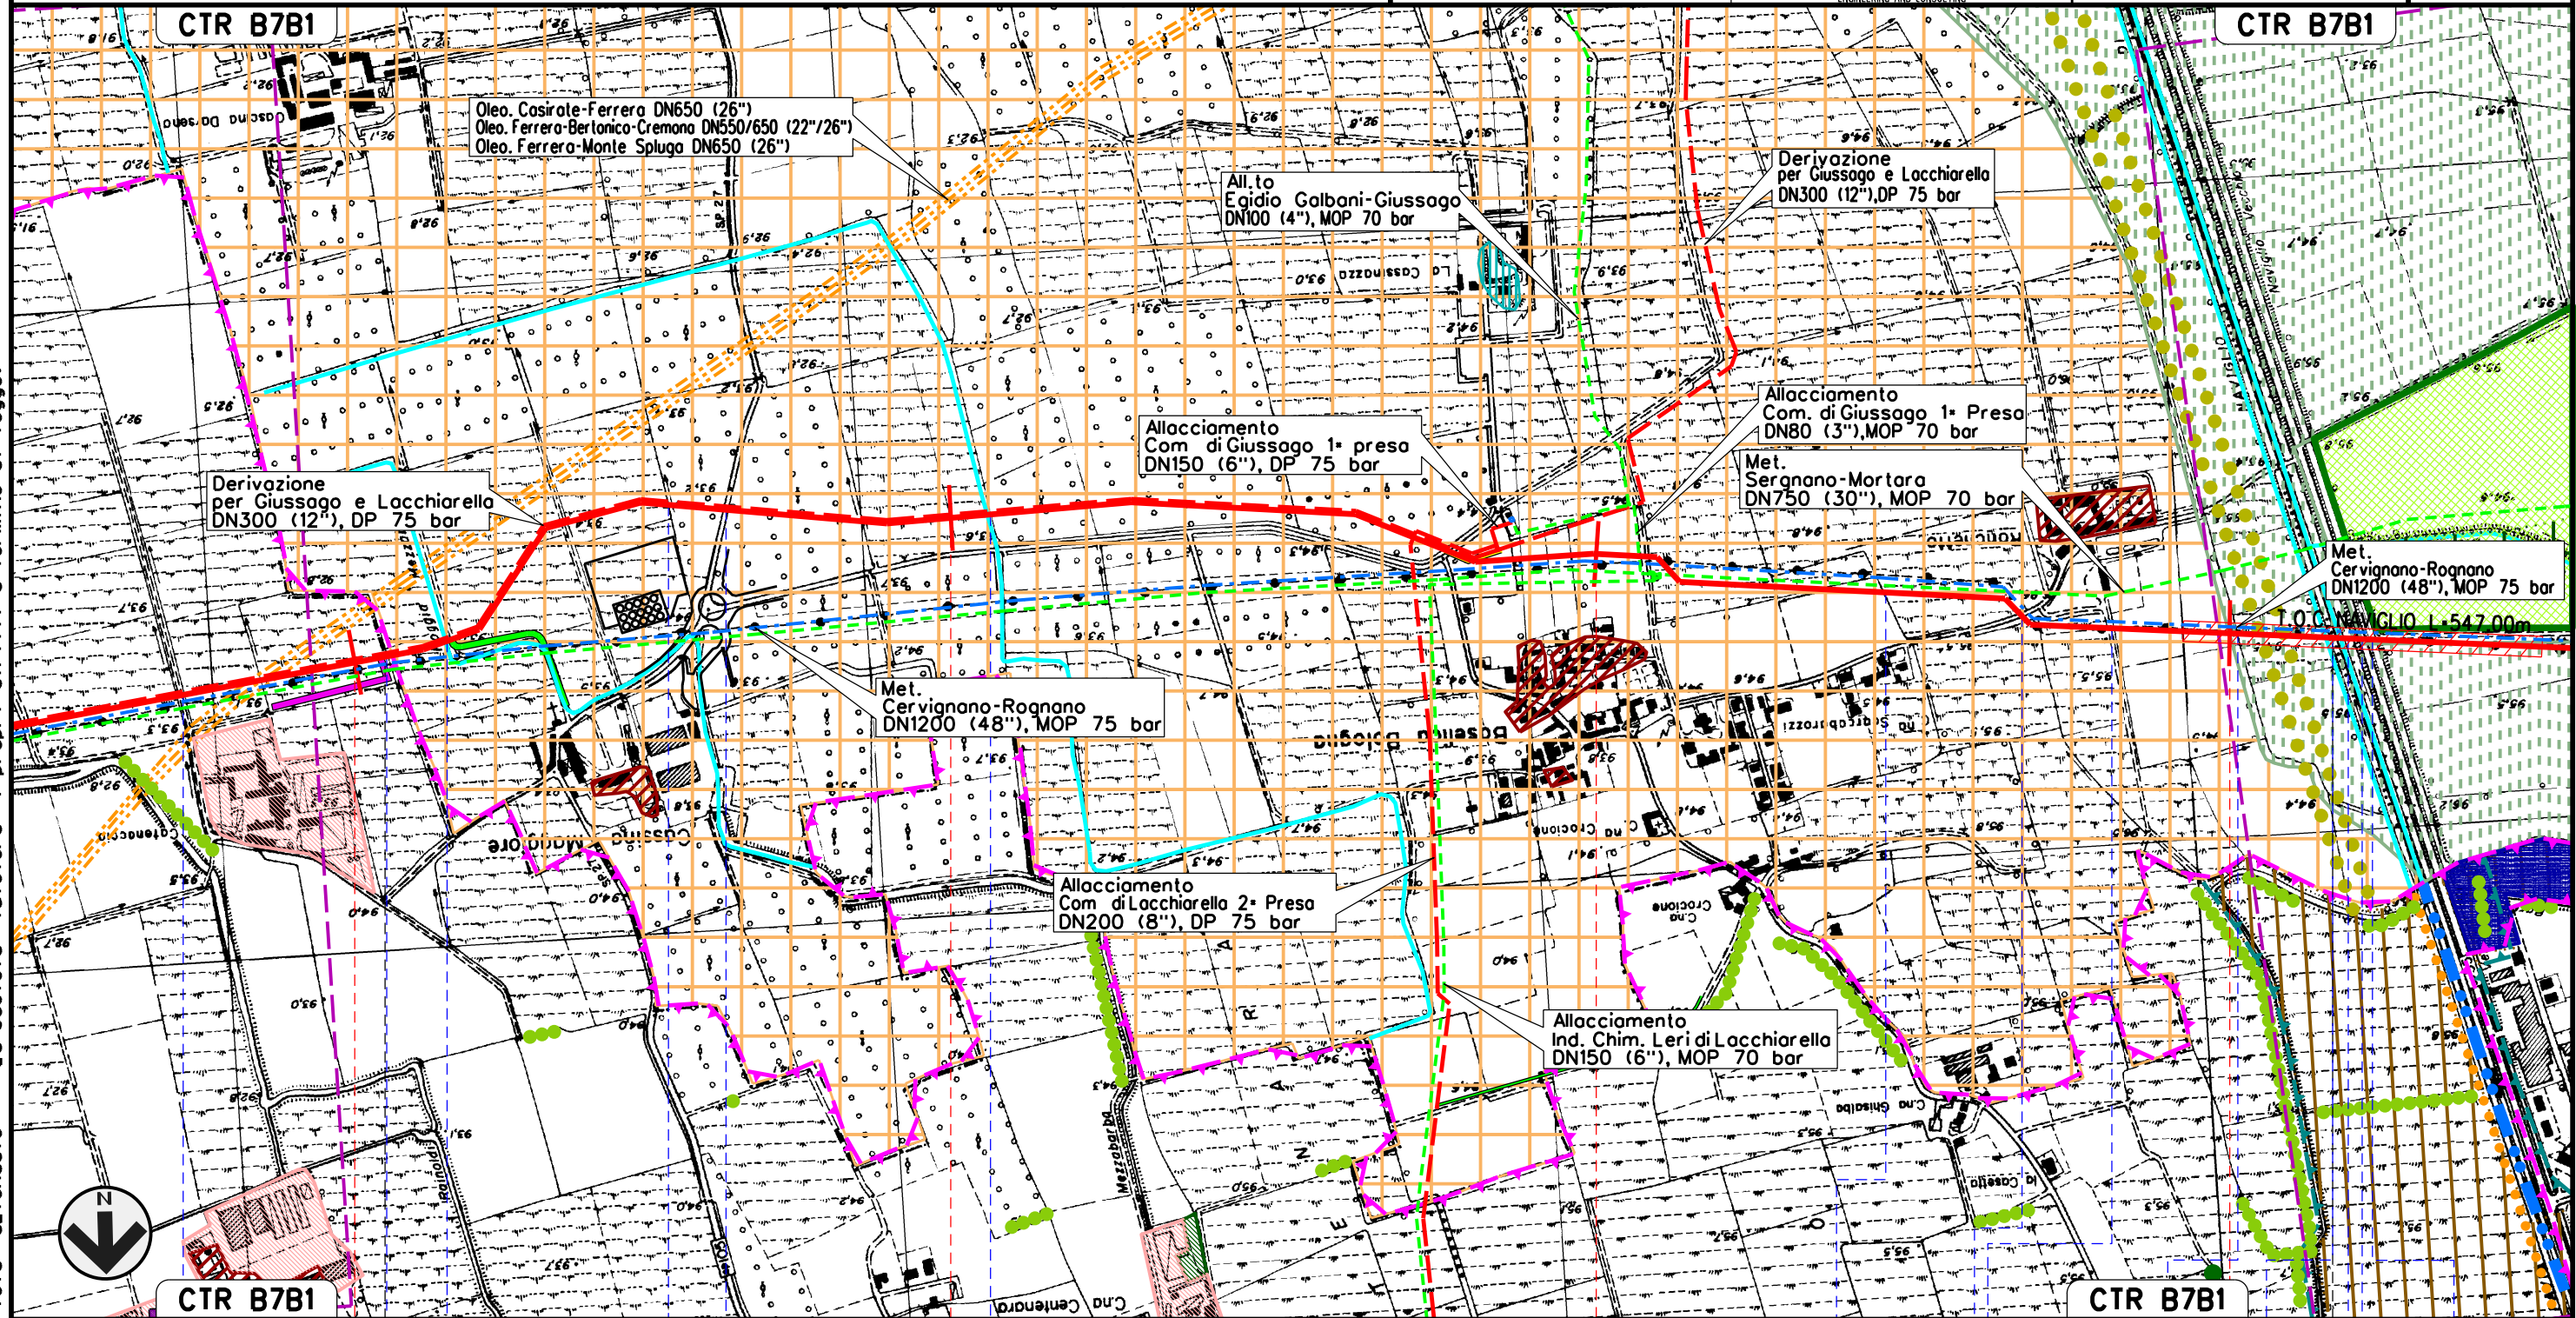

Il presente disegno e' di proprieta' aziendale - La Societa' tutelera' i propri diritti a termine di legge.

Met. CERVIGNANO – MORTARA
DN 1400 (56"), DP 75 bar

STRUMENTI DI TUTELA E PIANIFICAZIONE PROVINCIALI

00 02-03-12 EMISSIONE
INDICE DATA R E V I S I O N I



SNAM RETE GAS



AGUZZI SEBASTIANELLI FRASSINELLI
ELABORATO VERIFICATO APPROVATO

Dis. J01811-PPL-DW-100-0024


Comm. NR/11030

Foglio

11

di 21

Scala
1:10000

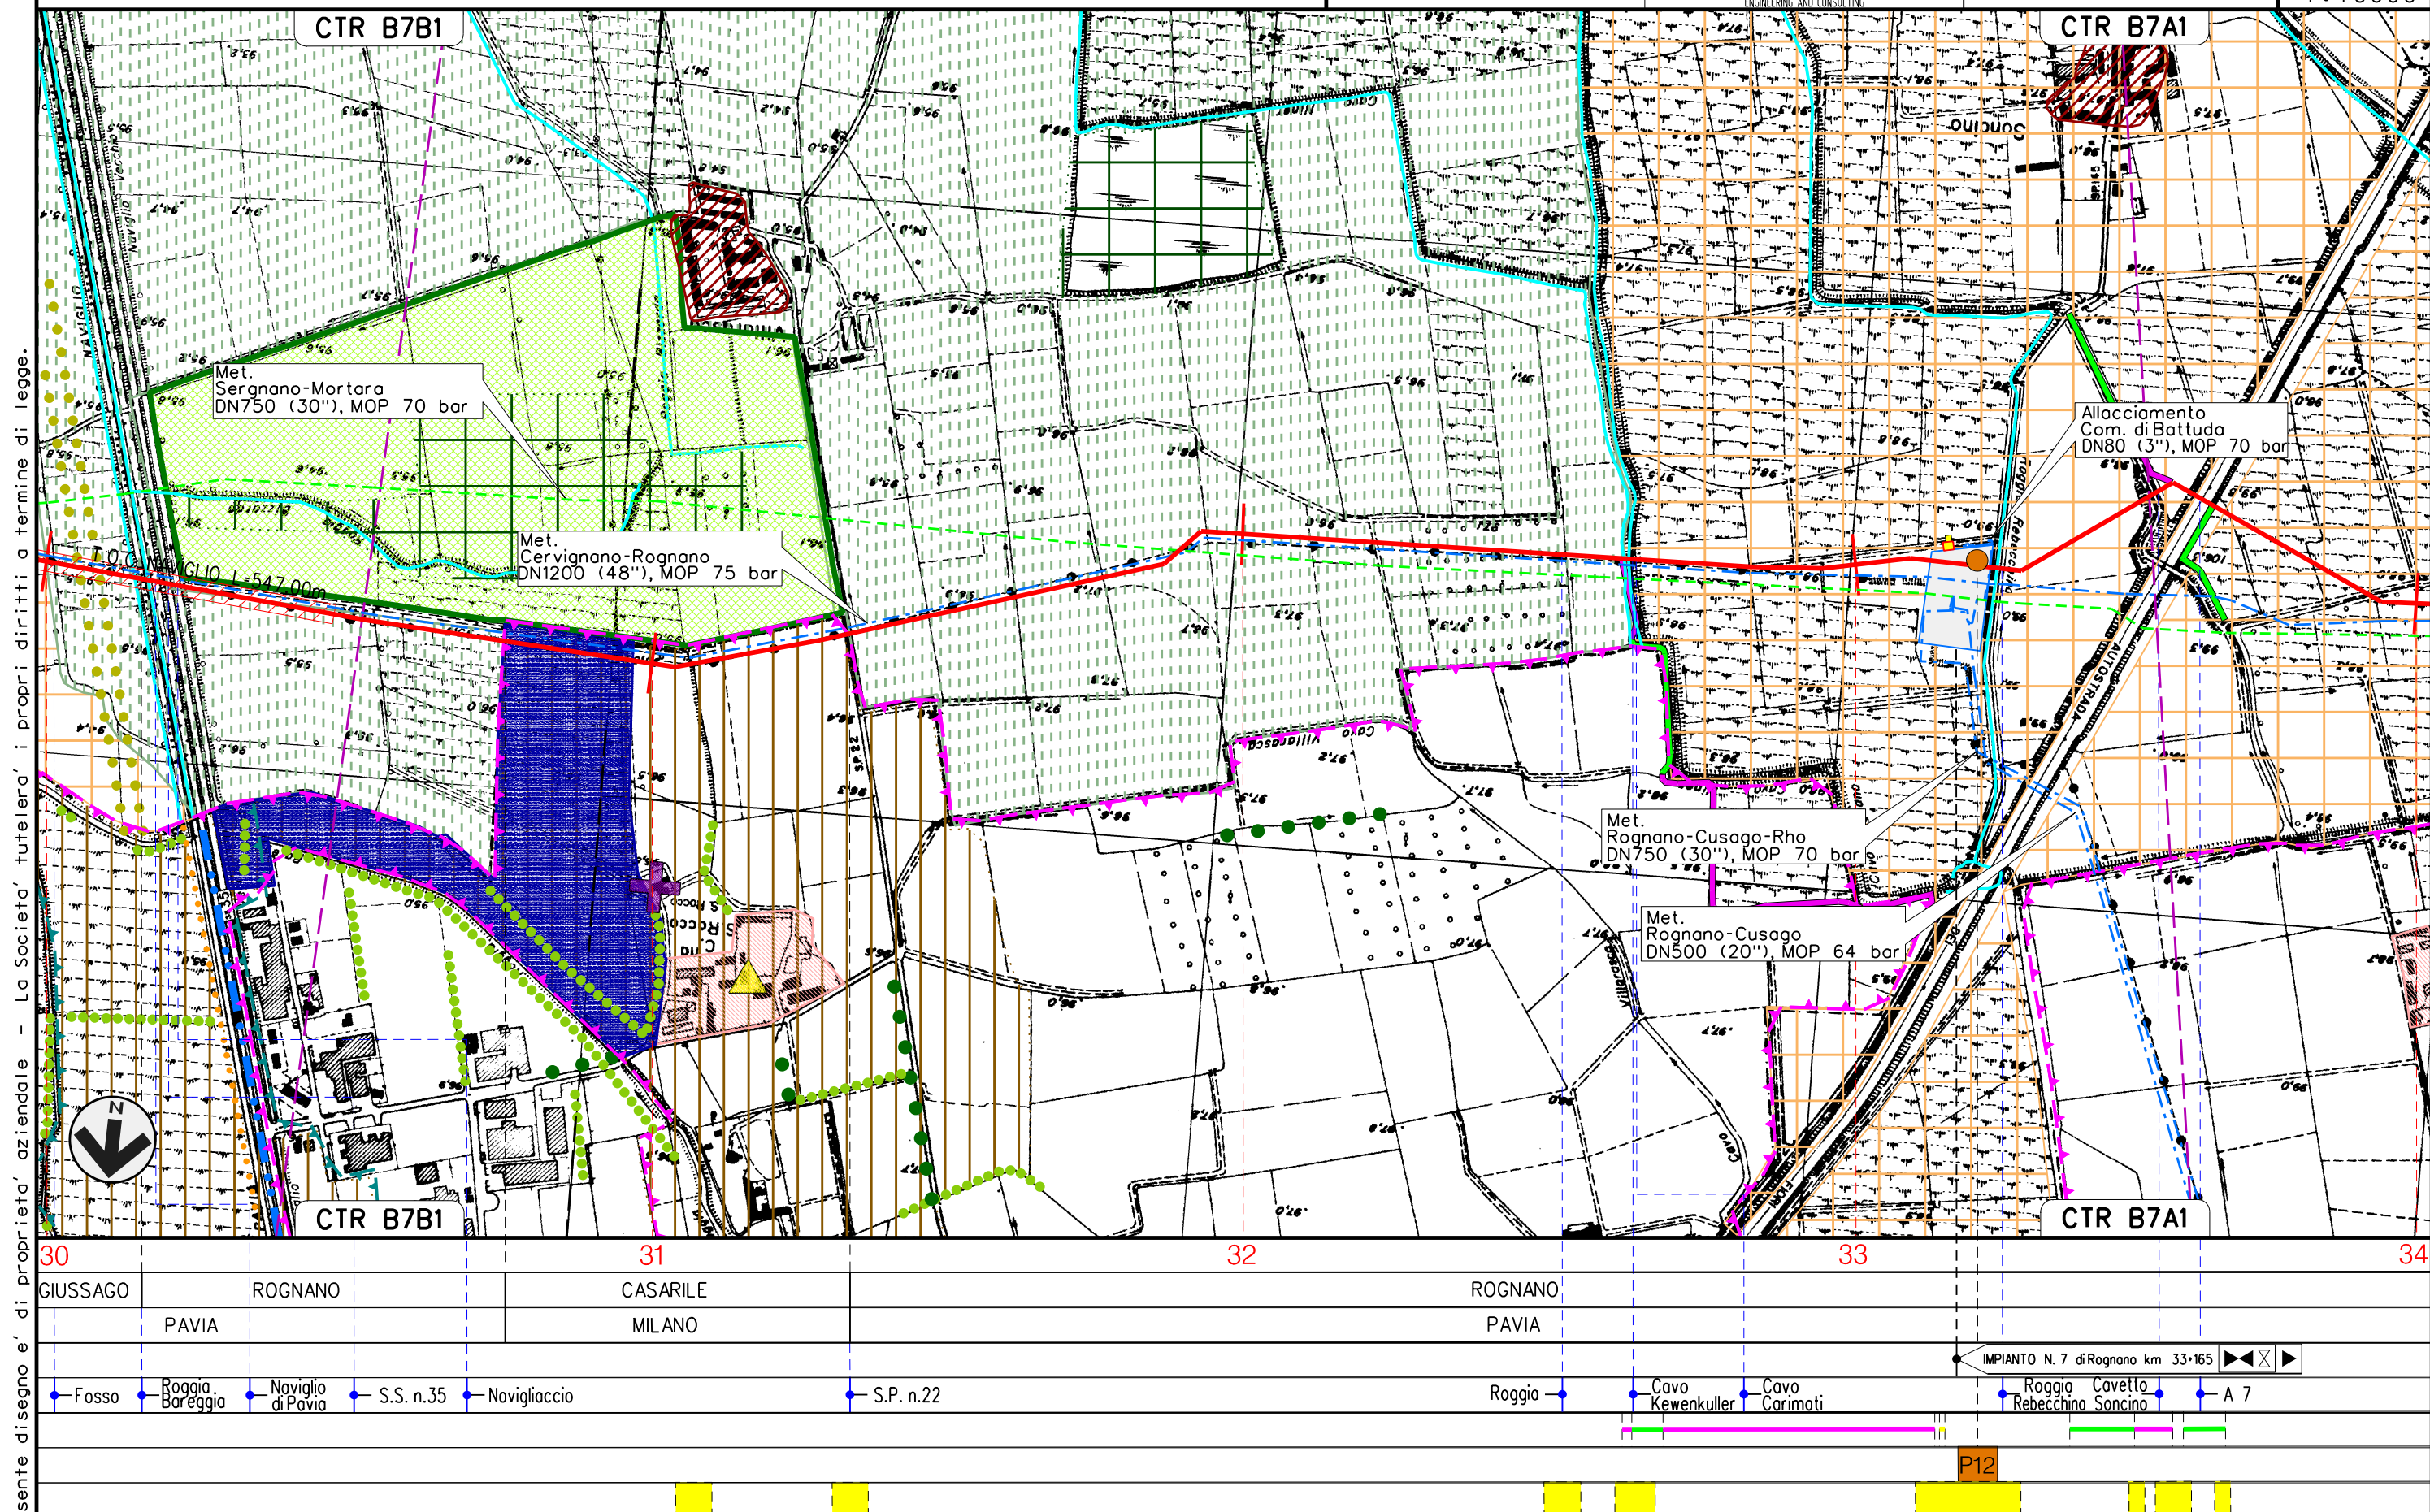

Il presente disegno e' di proprieta' aziendale - La Societa' tutelera' i propri diritti a termine di legge.

Met. CERVIGNANO – MORTARA
DN 1400 (56"), DP 75 bar

STRUMENTI DI TUTELA E PIANIFICAZIONE PROVINCIALI

00 02-03-12 EMISSIONE
INDICE DATA R E V I S I O N I

SNAM RETE GAS

Enereco
ENGINEERING AND CONSULTING


AGUZZI SEBASTIANELLI FRASSINELLI
ELABORATO VERIFICATO APPROVATO

Dis. J01811-PPL-DW-100-0024

Comm. NR/11030

Foglio
12
di 21
Scala
1:10000

Il presente disegno e' di proprieta' aziendale - La Societa' tutelera' i propri diritti a termine di legge.

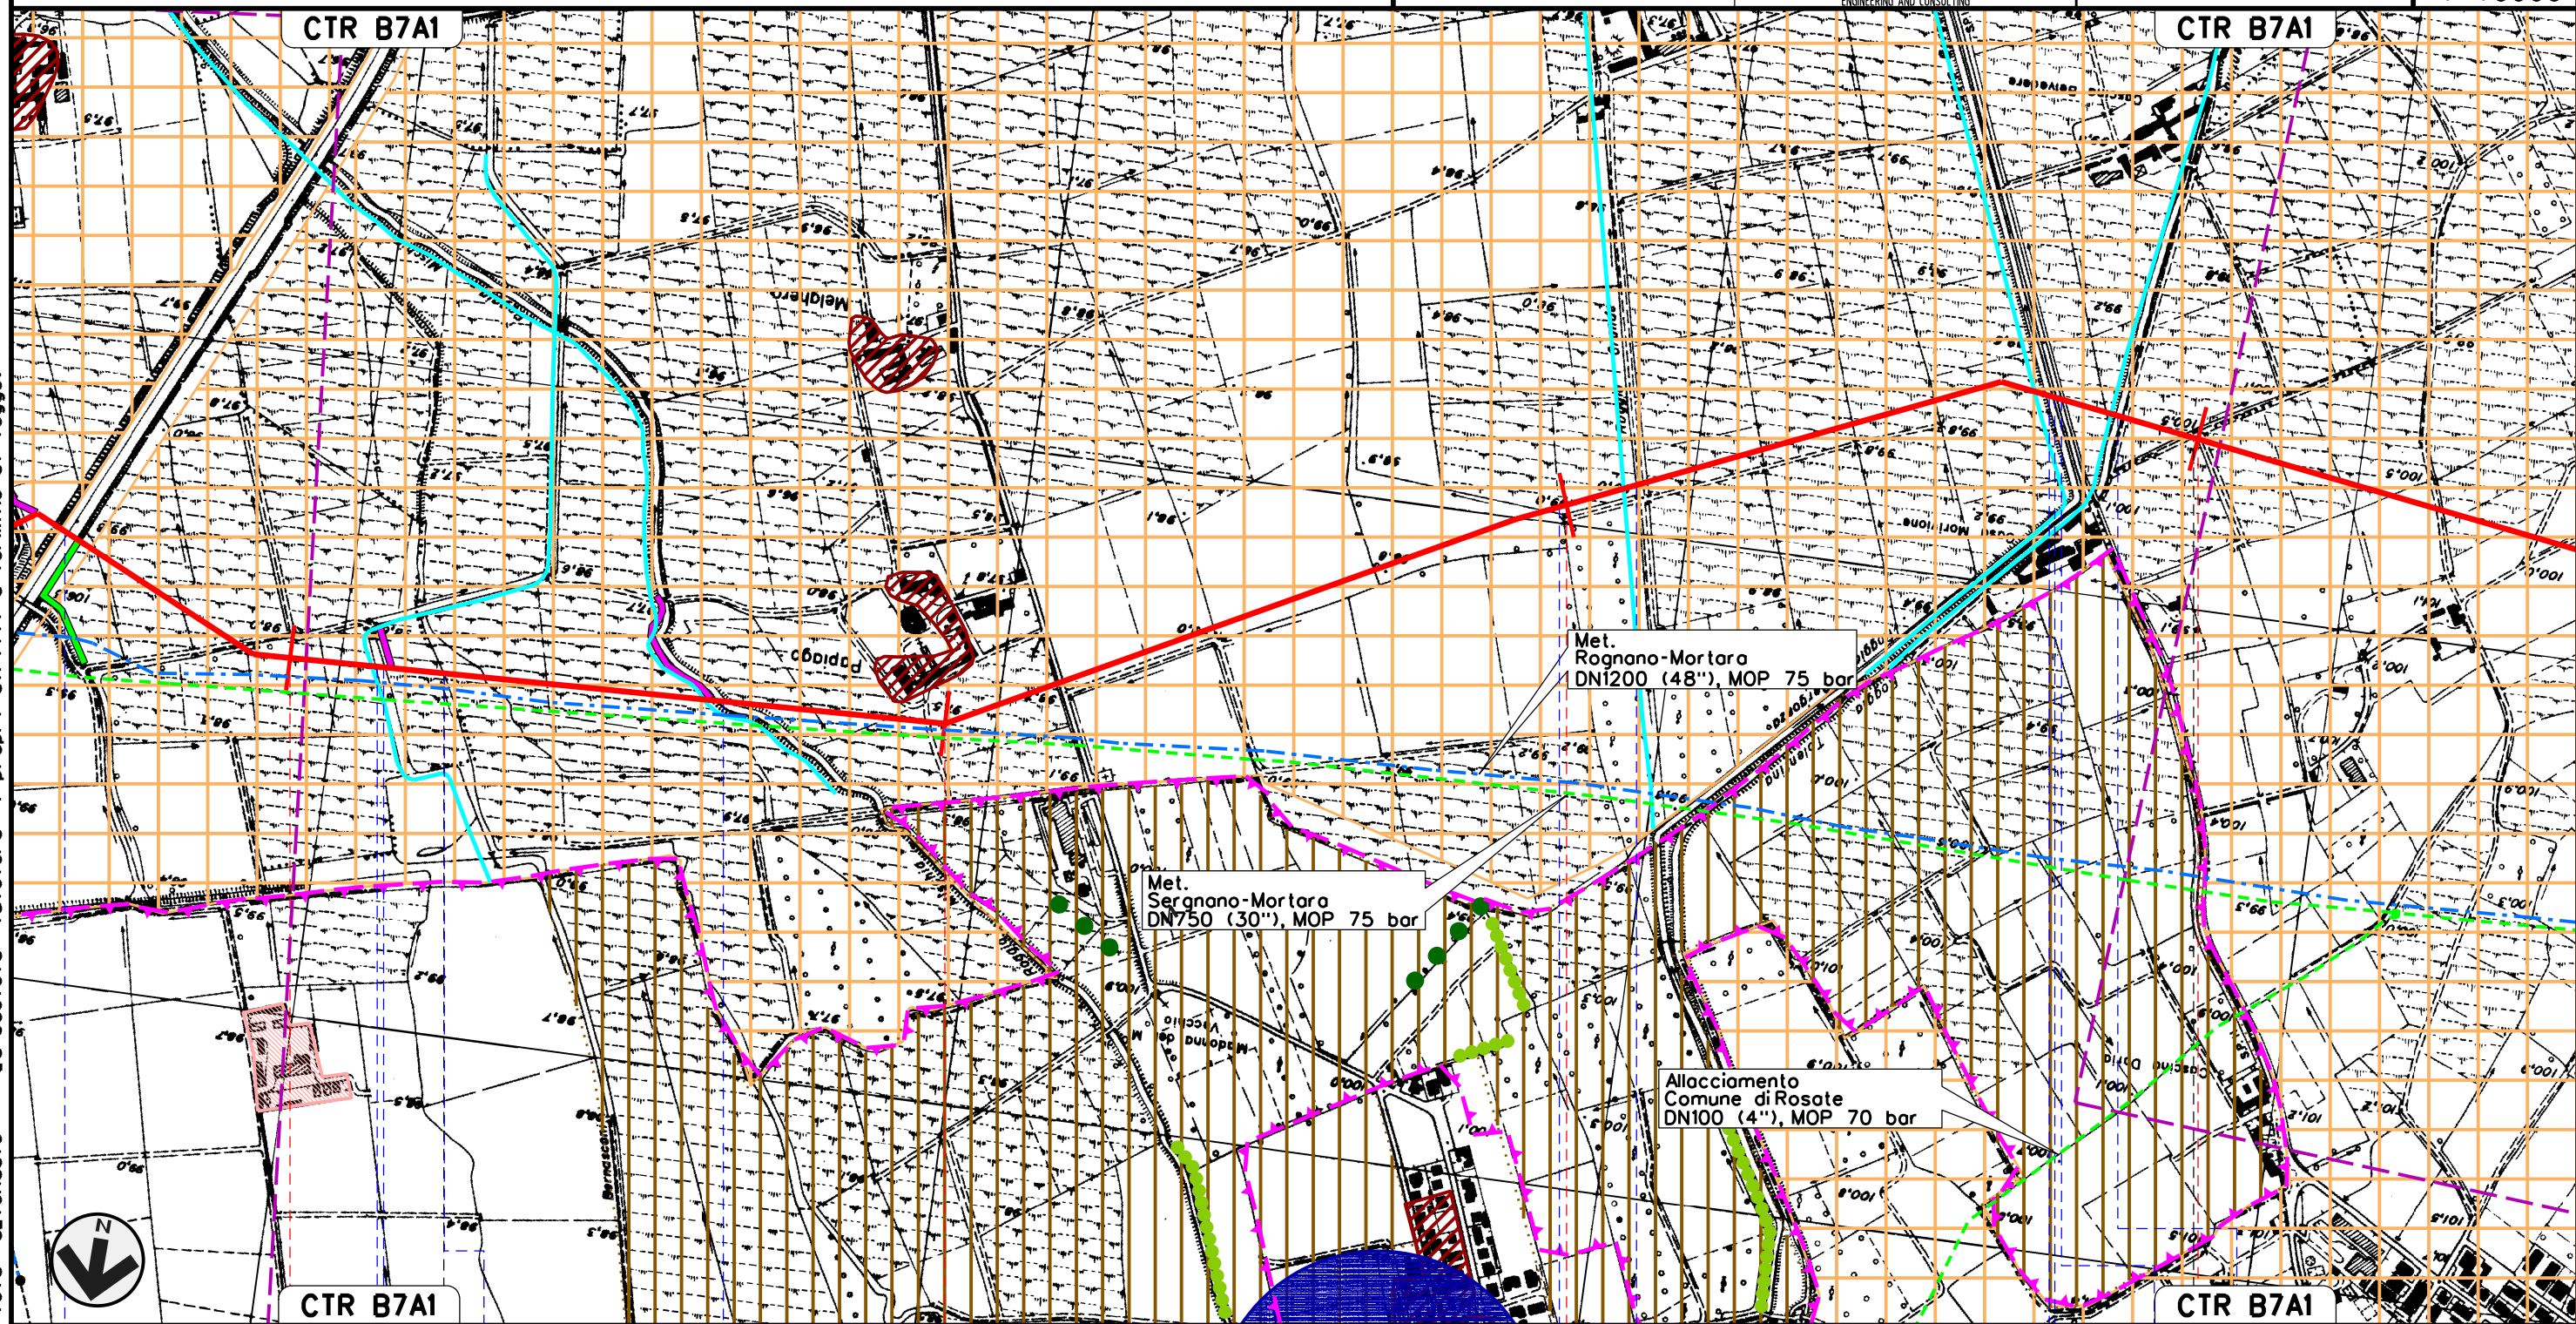

ROGNANO

TROVO

CASORATE PRIMO

PAVIA

A 7

Cavo Cerro Cavo Beretta Roggio Giovanzano

Roggio Mischio

Roggio

Roggio Grande

Roggio Bergonza

S.P. n.11

Roggio Cino

Roggio Tolentino

Met. CERVIGNANO – MORTARA
DN 1400 (56"), DP 75 bar

STRUMENTI DI TUTELA E PIANIFICAZIONE PROVINCIALI

00 02-03-12 EMISSIONE
INDICE DATA R E V I S I O N I




AGUZZI SEBASTIANELLI FRASSINELLI
ELABORATO VERIFICATO APPROVATO

Dis. J01811-PPL-DW-100-0024

Comm. NR/11030

Foglio
13
di 21
Scala
1:10000

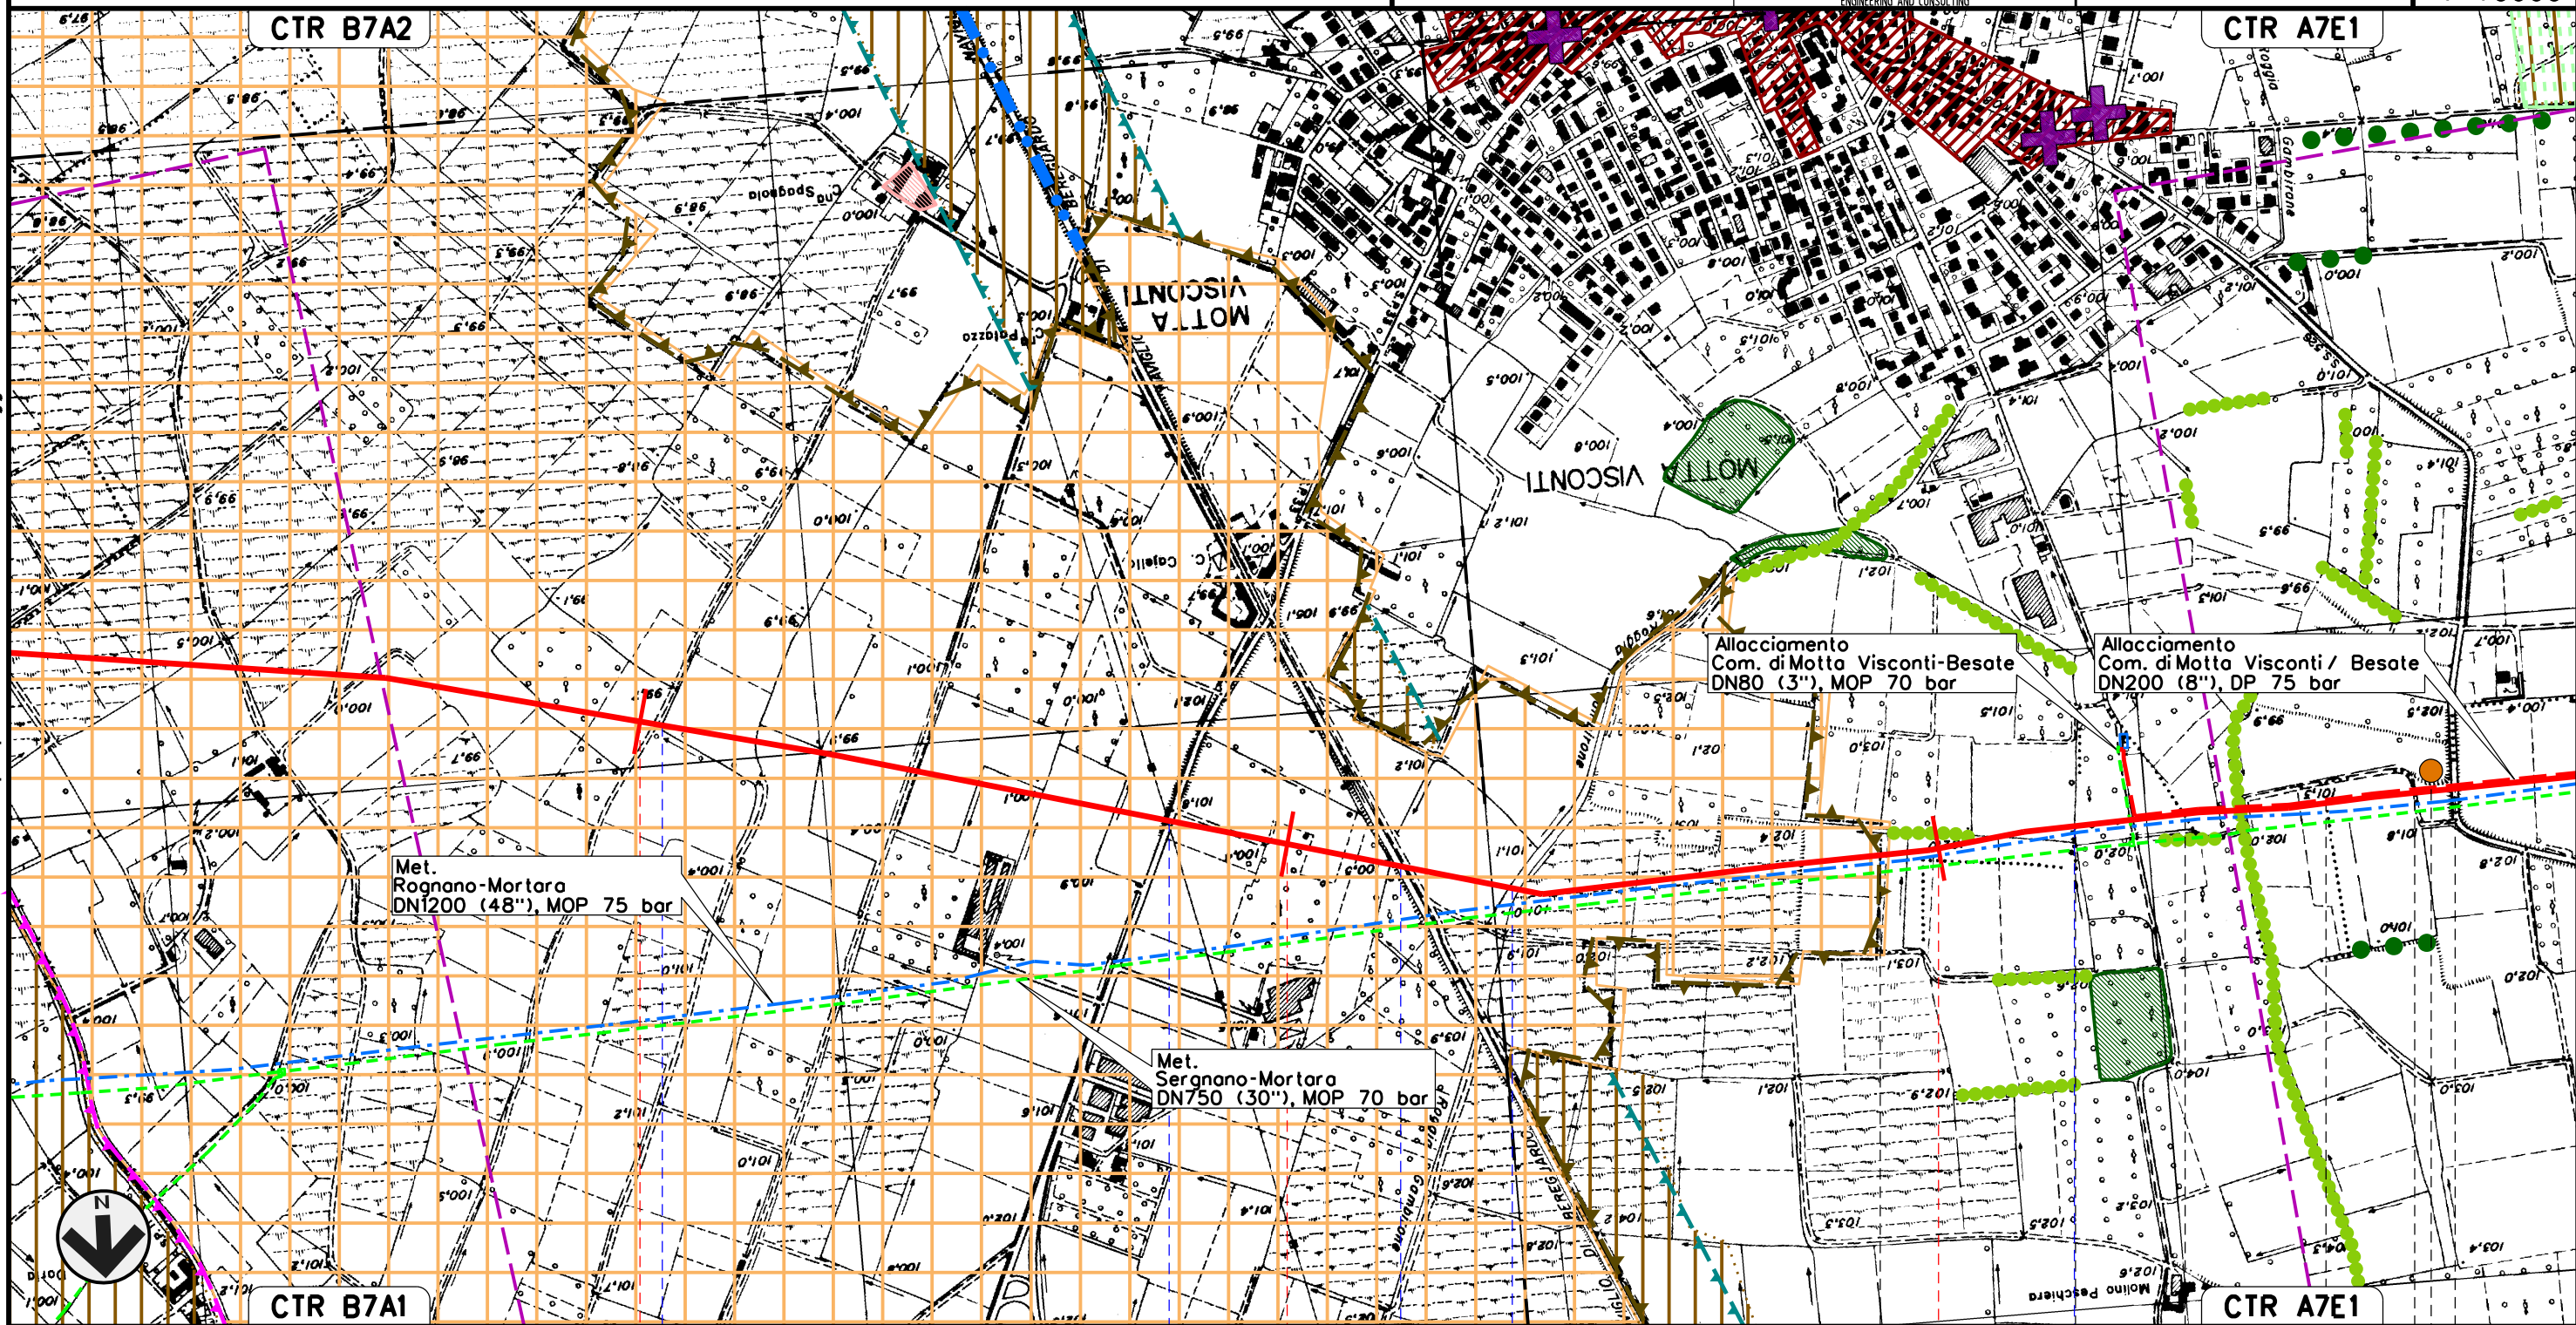

38	39	40				
CASORATE PRIMO PAVIA			MOTTA VISCONTI	BESATE	MOTTA VISCONTI	BESATE
			MILANO		MOTTA VISCONTI	BESATE
Covello d'Adda	S.P. n. 33	Naviglio di Bereguardo	Covo Gambirone	Roggia Maina	S.S. n.526	

P13

Il presente disegno e' di proprieta' aziendale - La Societa' tutelera' i propri diritti a termine di legge.

Met. CERVIGNANO – MORTARA
DN 1400 (56"), DP 75 bar

00 02-03-12 EMISSIONE
INDICE DATA R E V I S I O N I

AGUZZI SEBASTIANELLI FRASSINELLI
ELABORATO VERIFICATO APPROVATO

Foglio
14
di 21
Scala
1:10000


STRUMENTI DI TUTELA E PIANIFICAZIONE PROVINCIALI

SNAM RETE GAS

Enereco
ENGINEERING AND CONSULTING

Dis. J01811-PPL-DW-100-0024
Comm. NR/11030

Il presente disegno e' di proprieta' aziendale - La Societa' tutelera' i propri diritti a termine di legge.

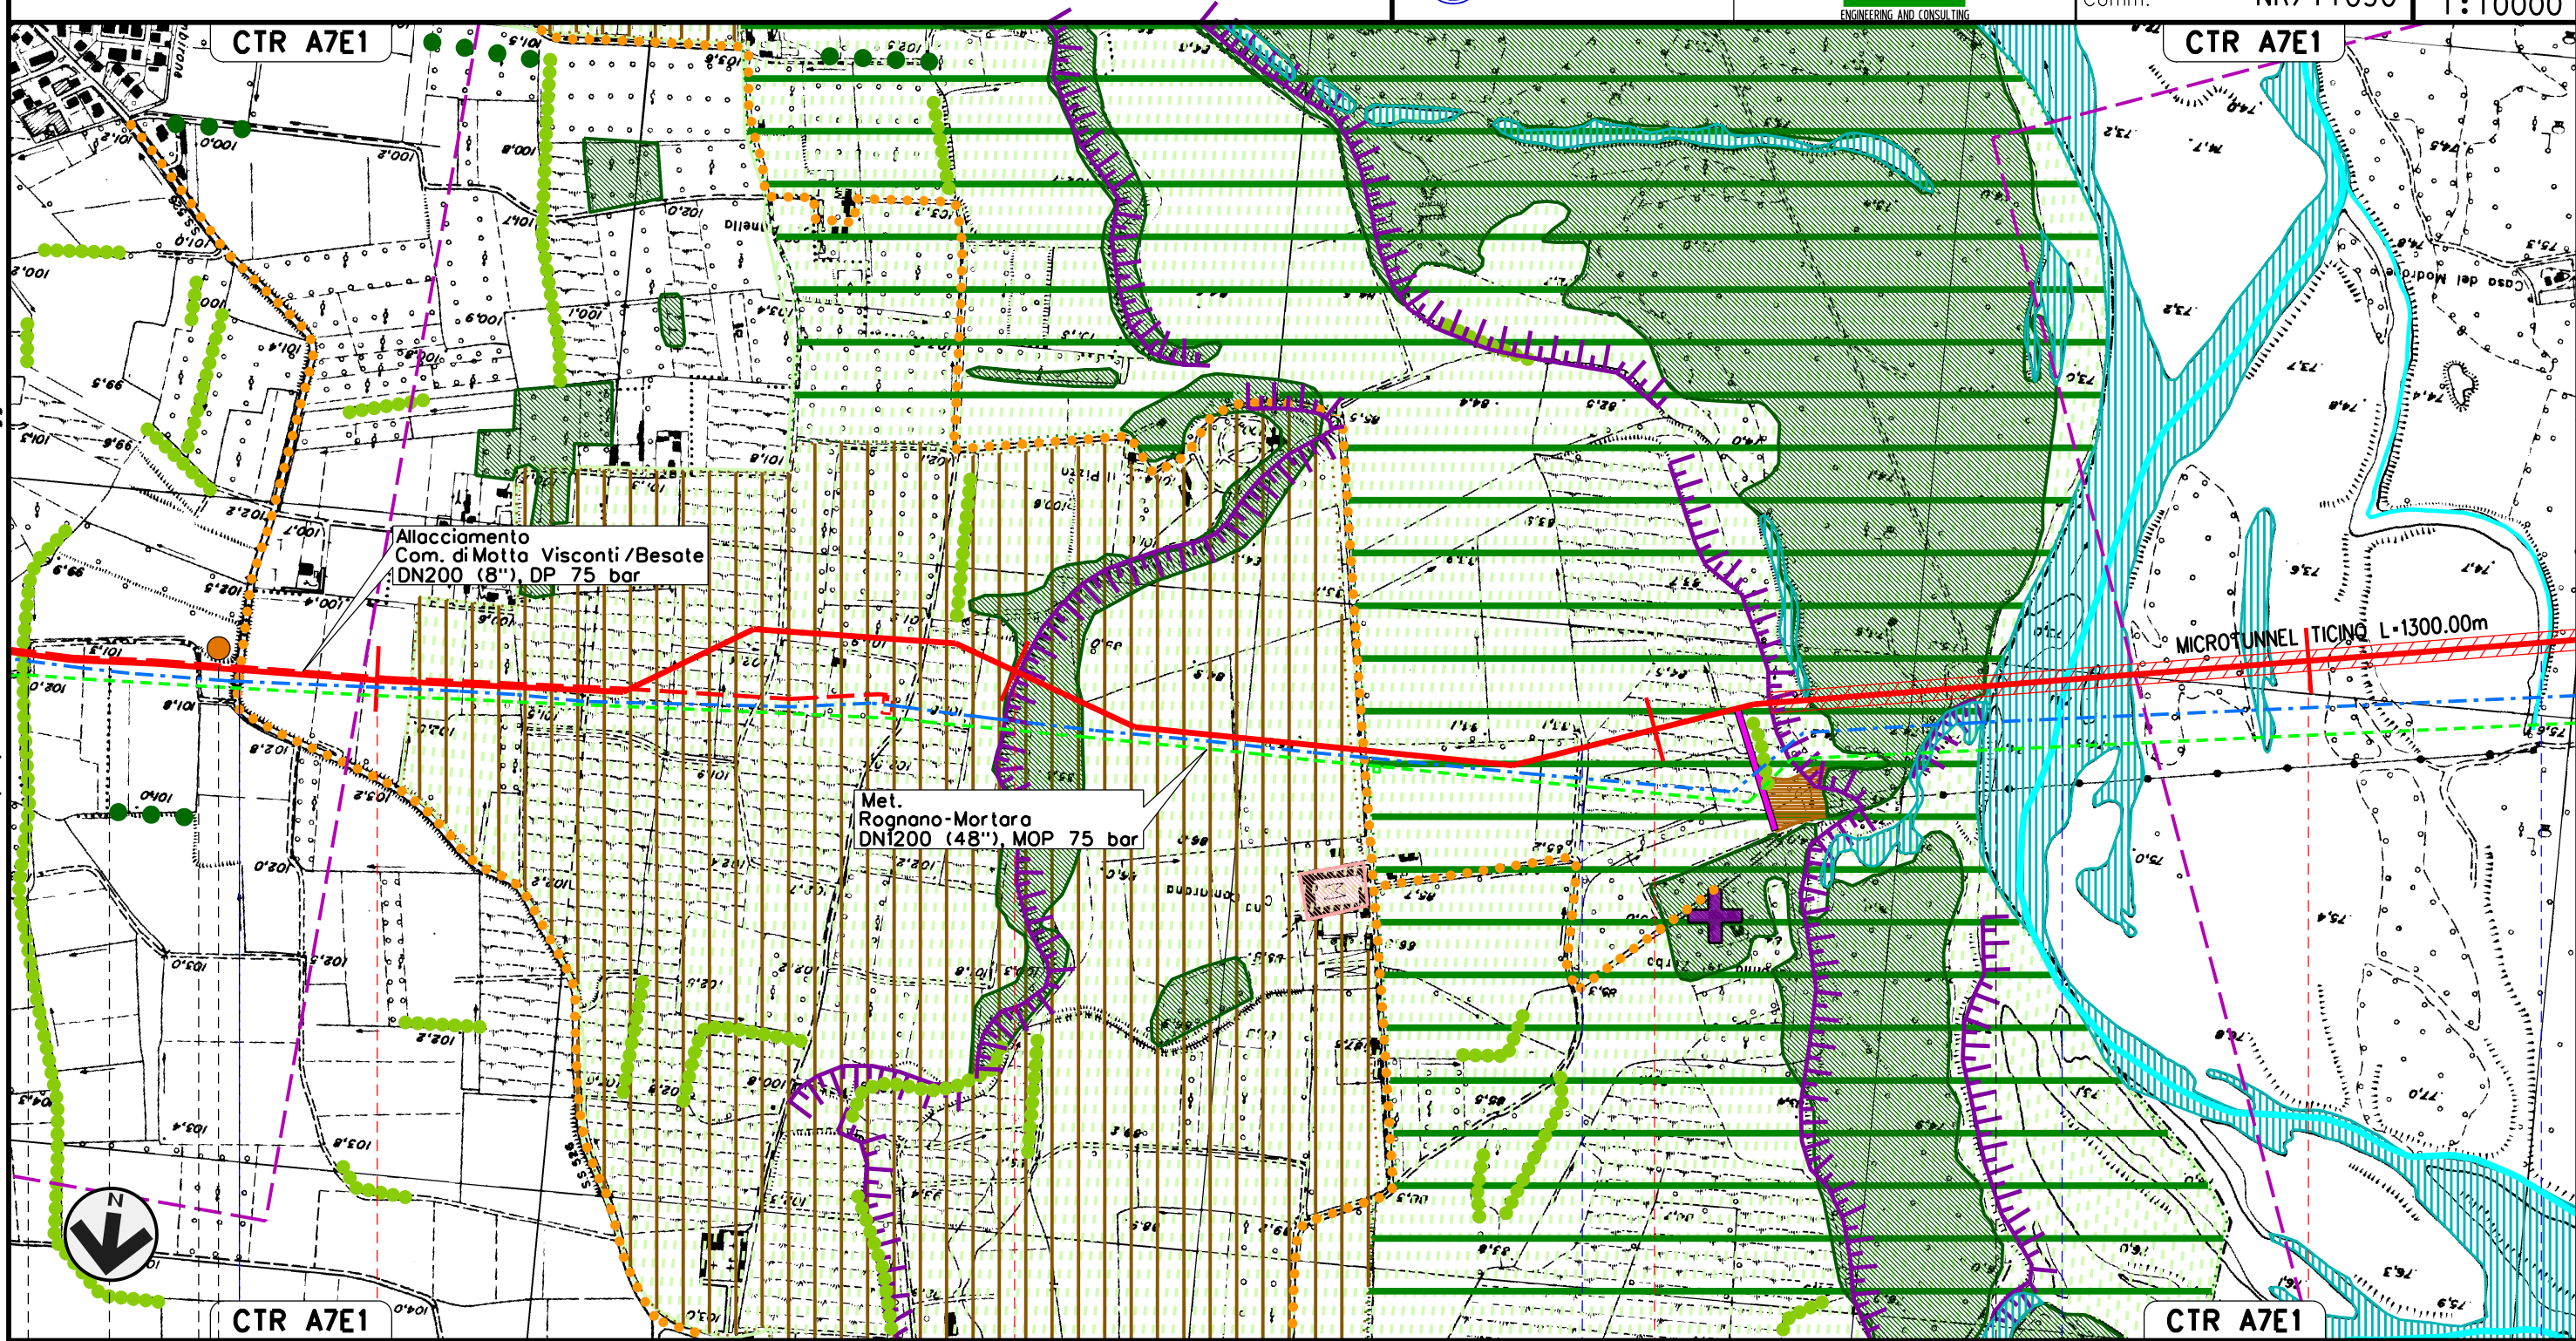

MOTTA VISCONTI 41		42		43		44	
BESATE	MOTTA VISCONTI	BESATE		VIGEVANO		PAVIA	
BESATE		MILANO		Roggio Riazzolo		Fiume Ticino	
S.S. n.526		P13				Canale del Pubbirolo (o Pubbiarello)	

Met. CERVIGNANO – MORTARA
DN 1400 (56"), DP 75 bar

00 02-03-12 EMISSIONE
INDICE DATA R E V I S I O N I


AGUZZI SEBASTIANELLI FRASSINELLI
ELABORATO VERIFICATO APPROVATO

Foglio
15
di 21
Scala
1:10000

STRUMENTI DI TUTELA E PIANIFICAZIONE PROVINCIALI



Dis. J01811-PPL-DW-100-0024
Comm. NR/11030

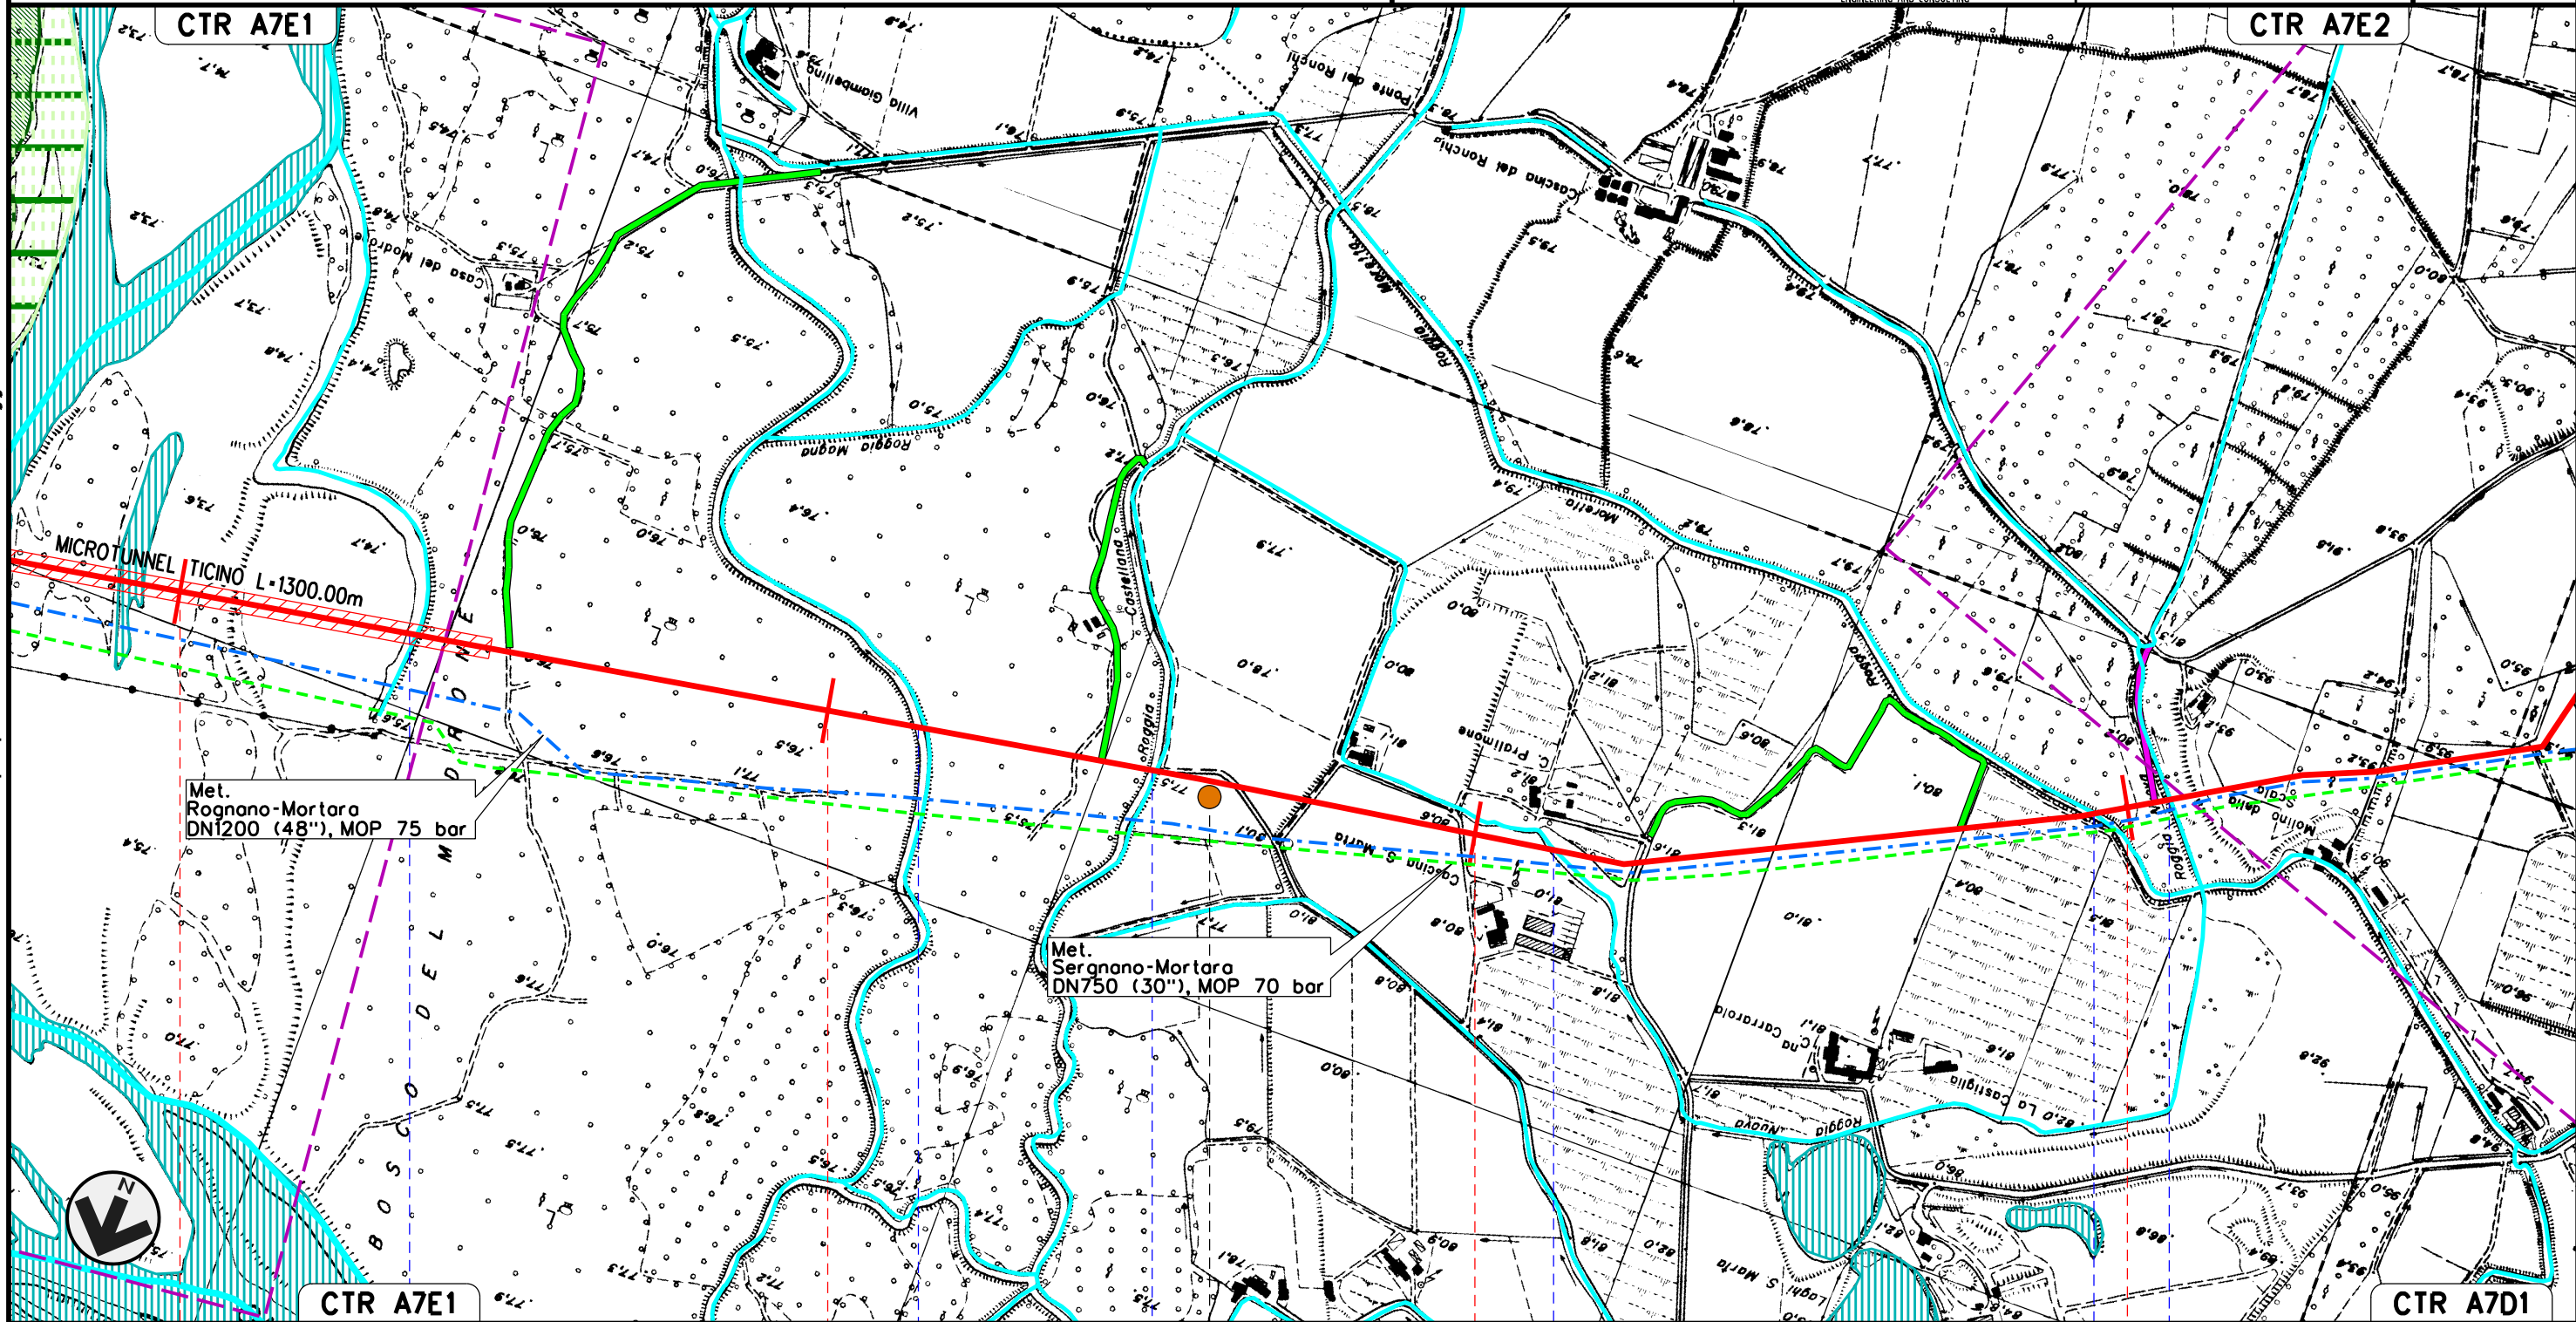

44

45

46

47

VIGEVANO
PAVIA

Canale del Pubbirolo
(o Pubbiorello)

Roggia Magna

Roggia Castellana

Cavo Pratimone

Roggia Moretta

Cavo dell'Occhio

P14

Il presente disegno e' di proprieta' aziendale - La Societa' tutelera' i propri diritti a termine di legge.

Met. CERVIGNANO – MORTARA
DN 1400 (56"), DP 75 bar

STRUMENTI DI TUTELA E PIANIFICAZIONE PROVINCIALI

00 02-03-12 EMISSIONE
INDICE DATA R E V I S I O N I





AGUZZI SEBASTIANELLI FRASSINELLI
ELABORATO VERIFICATO APPROVATO

Dis. J01811-PPL-DW-100-0024

Comm. NR/11030

Foglio
16
di 21
Scala
1:10000

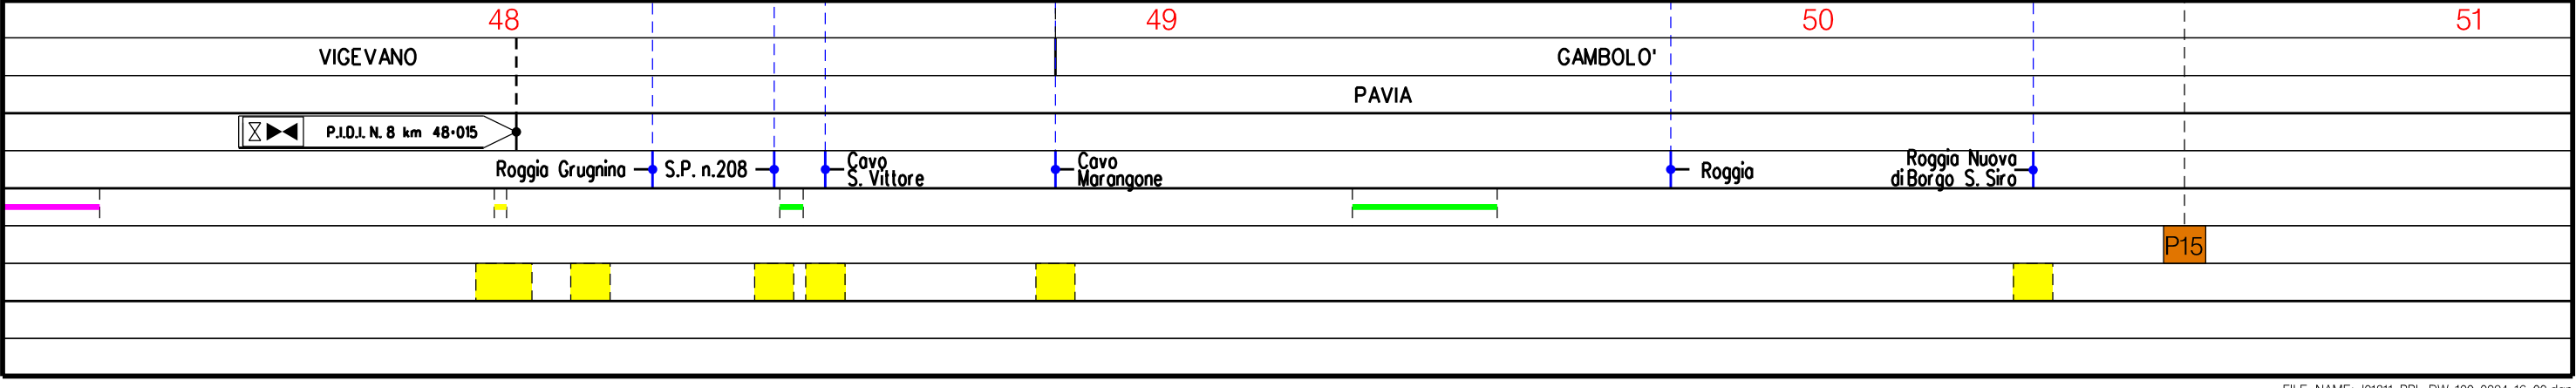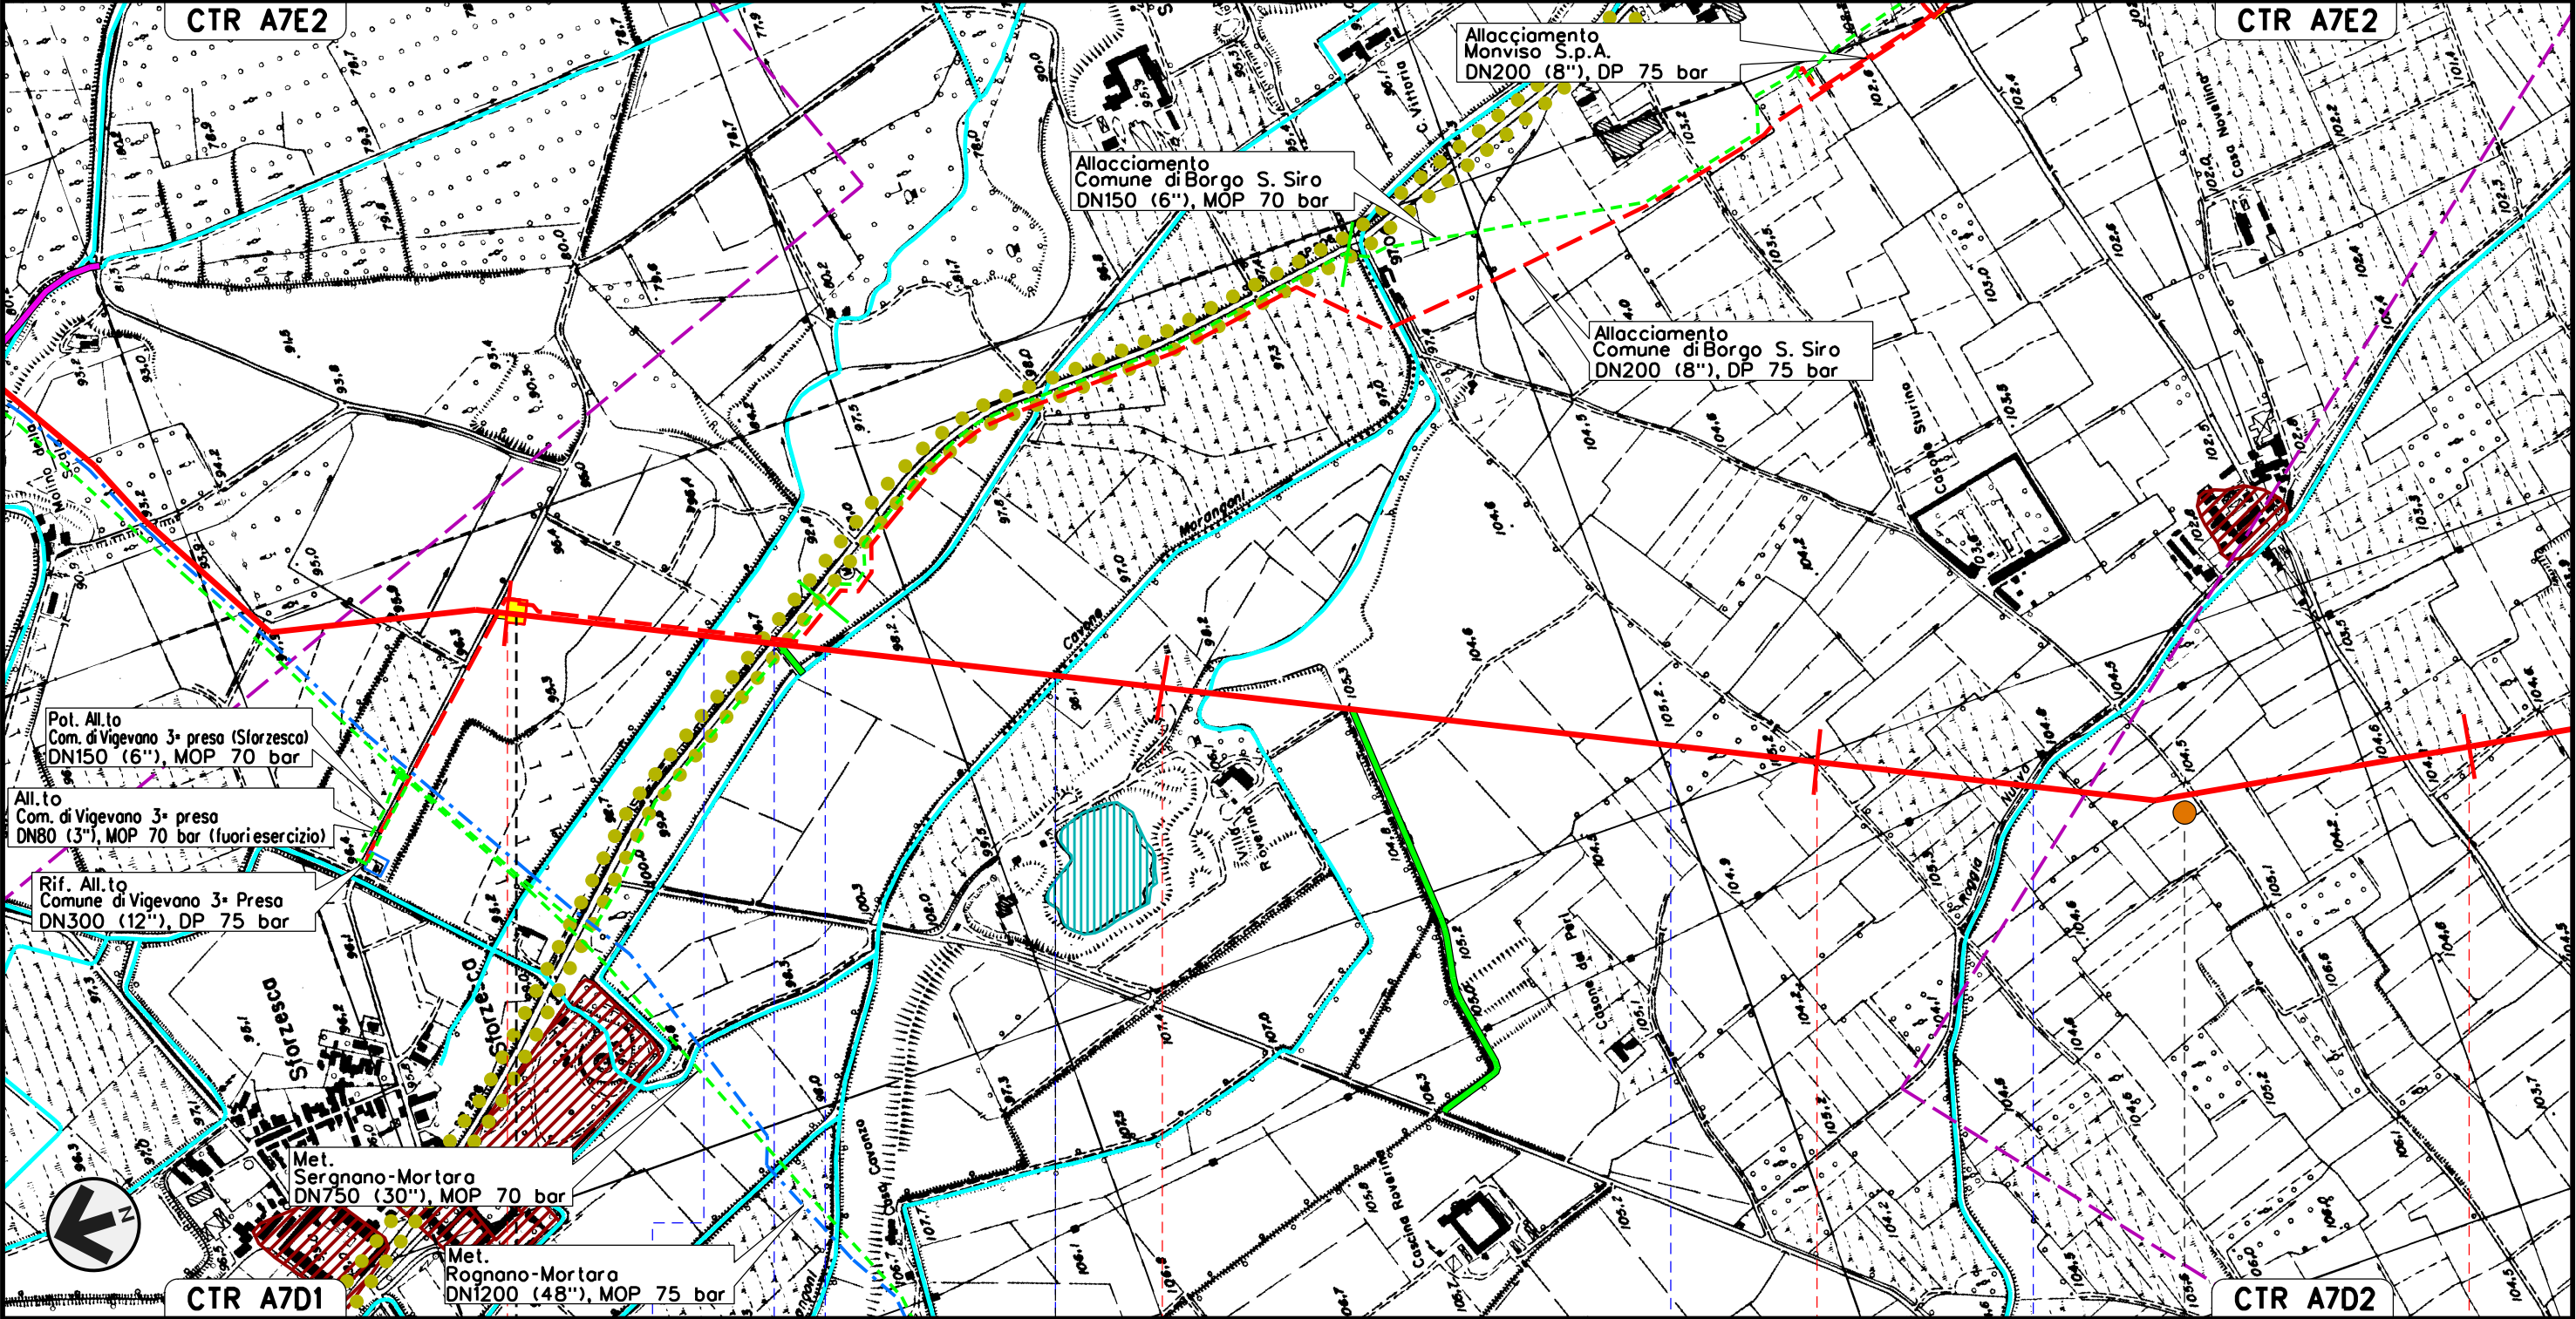

Il presente disegno e' di proprieta' aziendale - La Societa' tutelera' i propri diritti a termine di legge.

Met. CERVIGNANO – MORTARA
DN 1400 (56"), DP 75 bar

STRUMENTI DI TUTELA E PIANIFICAZIONE PROVINCIALI

00

02-03-12

EMISSIONE

AGUZZI

SEBASTIANELLI

FRASSINELLI

Foglio

17

di 21

Scala
1:10000

INDICE

DATA

REVISIONI

ELABORATO

VERIFICATO

APPROVATO



SNAM RETE GAS




Dis. J01811-PPL-DW-100-0024

Comm.

NR/11030

Il presente disegno e' di proprieta' aziendale - La Societa' tutelera' i propri diritti a termine di legge.

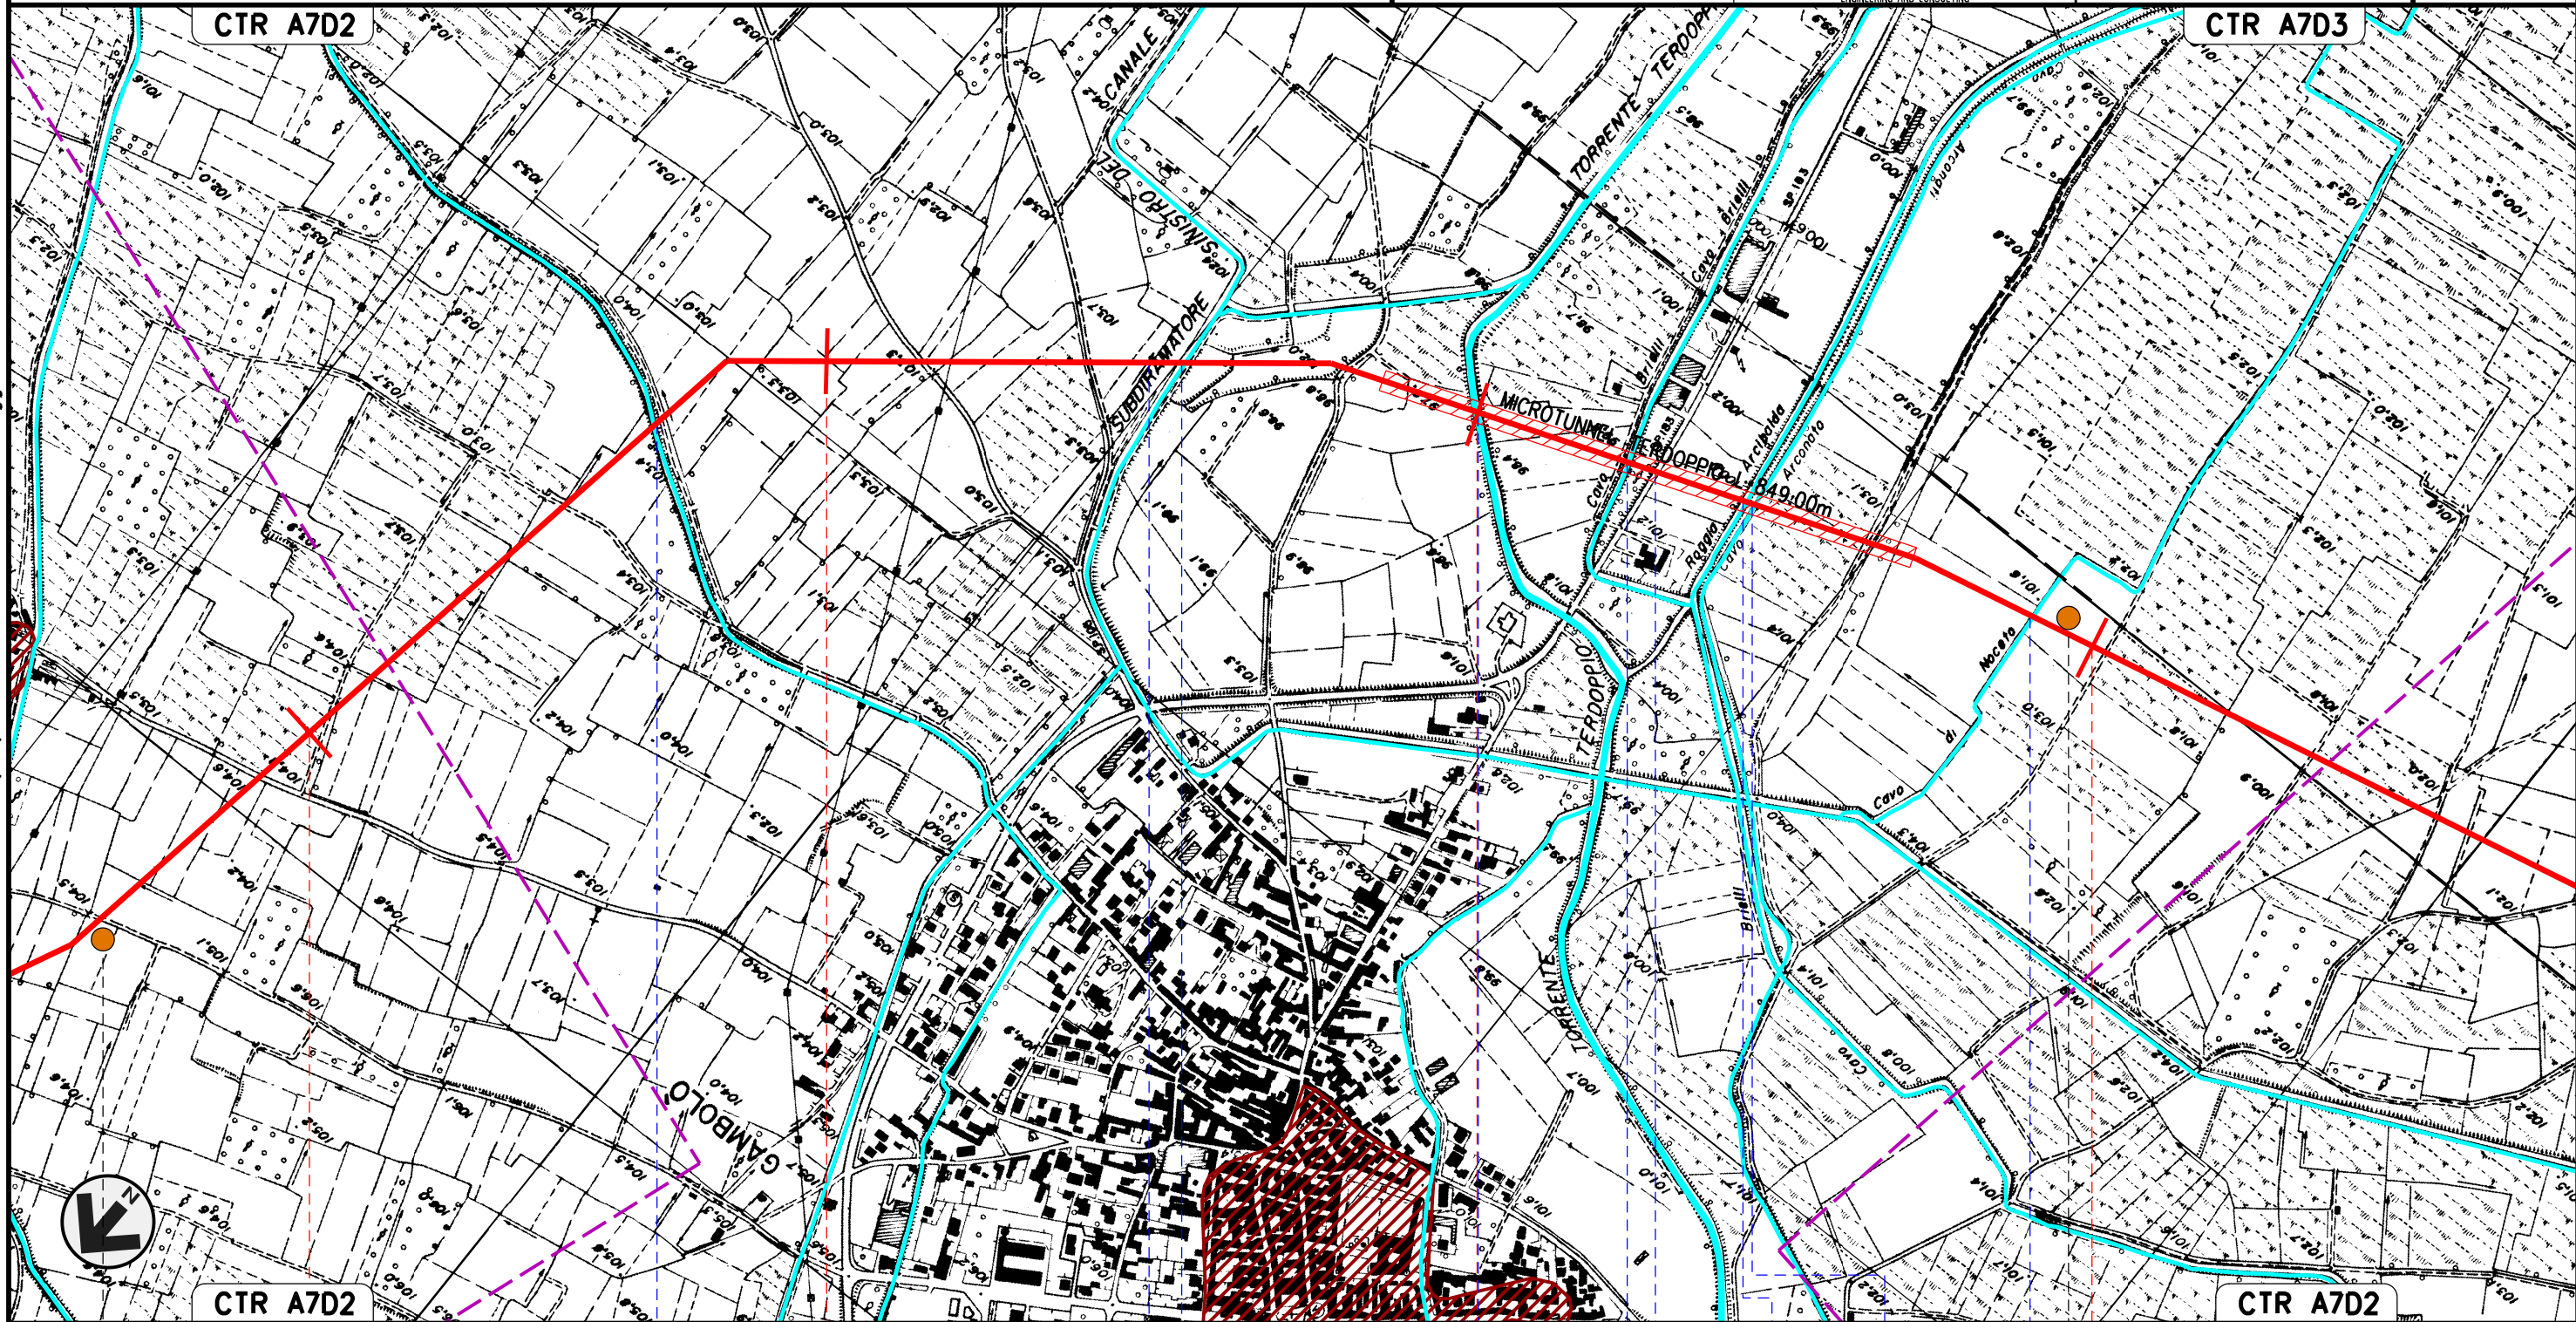

51

52

53

54

GAMBOLO'
PAVIA

Roggia

Roggia

Subdiamatore sin.
del Can. Cavour

Torrente
Terdoppio

Cavo Brielli

S.P. n.183

Roggia
Arconato

Cavo Arconato

Cavo di Noceto

P15

P16

Met. CERVIGNANO – MORTARA
DN 1400 (56"), DP 75 bar

STRUMENTI DI TUTELA E PIANIFICAZIONE PROVINCIALI

00

02-03-12

EMISSIONE

AGUZZI

SEBASTIANELLI

FRASSINELLI

INDICE

DATA

REVISIONI

ELABORATO

VERIFICATO

APPROVATO



SNAM RETE GAS



Dis. J01811-PPL-DW-100-0024

Comm.

NR/11030

Foglio


18

di 21

Scala

1:10000

Il presente disegno e' di proprieta' aziendale - La Societa' tutelera' i propri diritti a termine di legge.

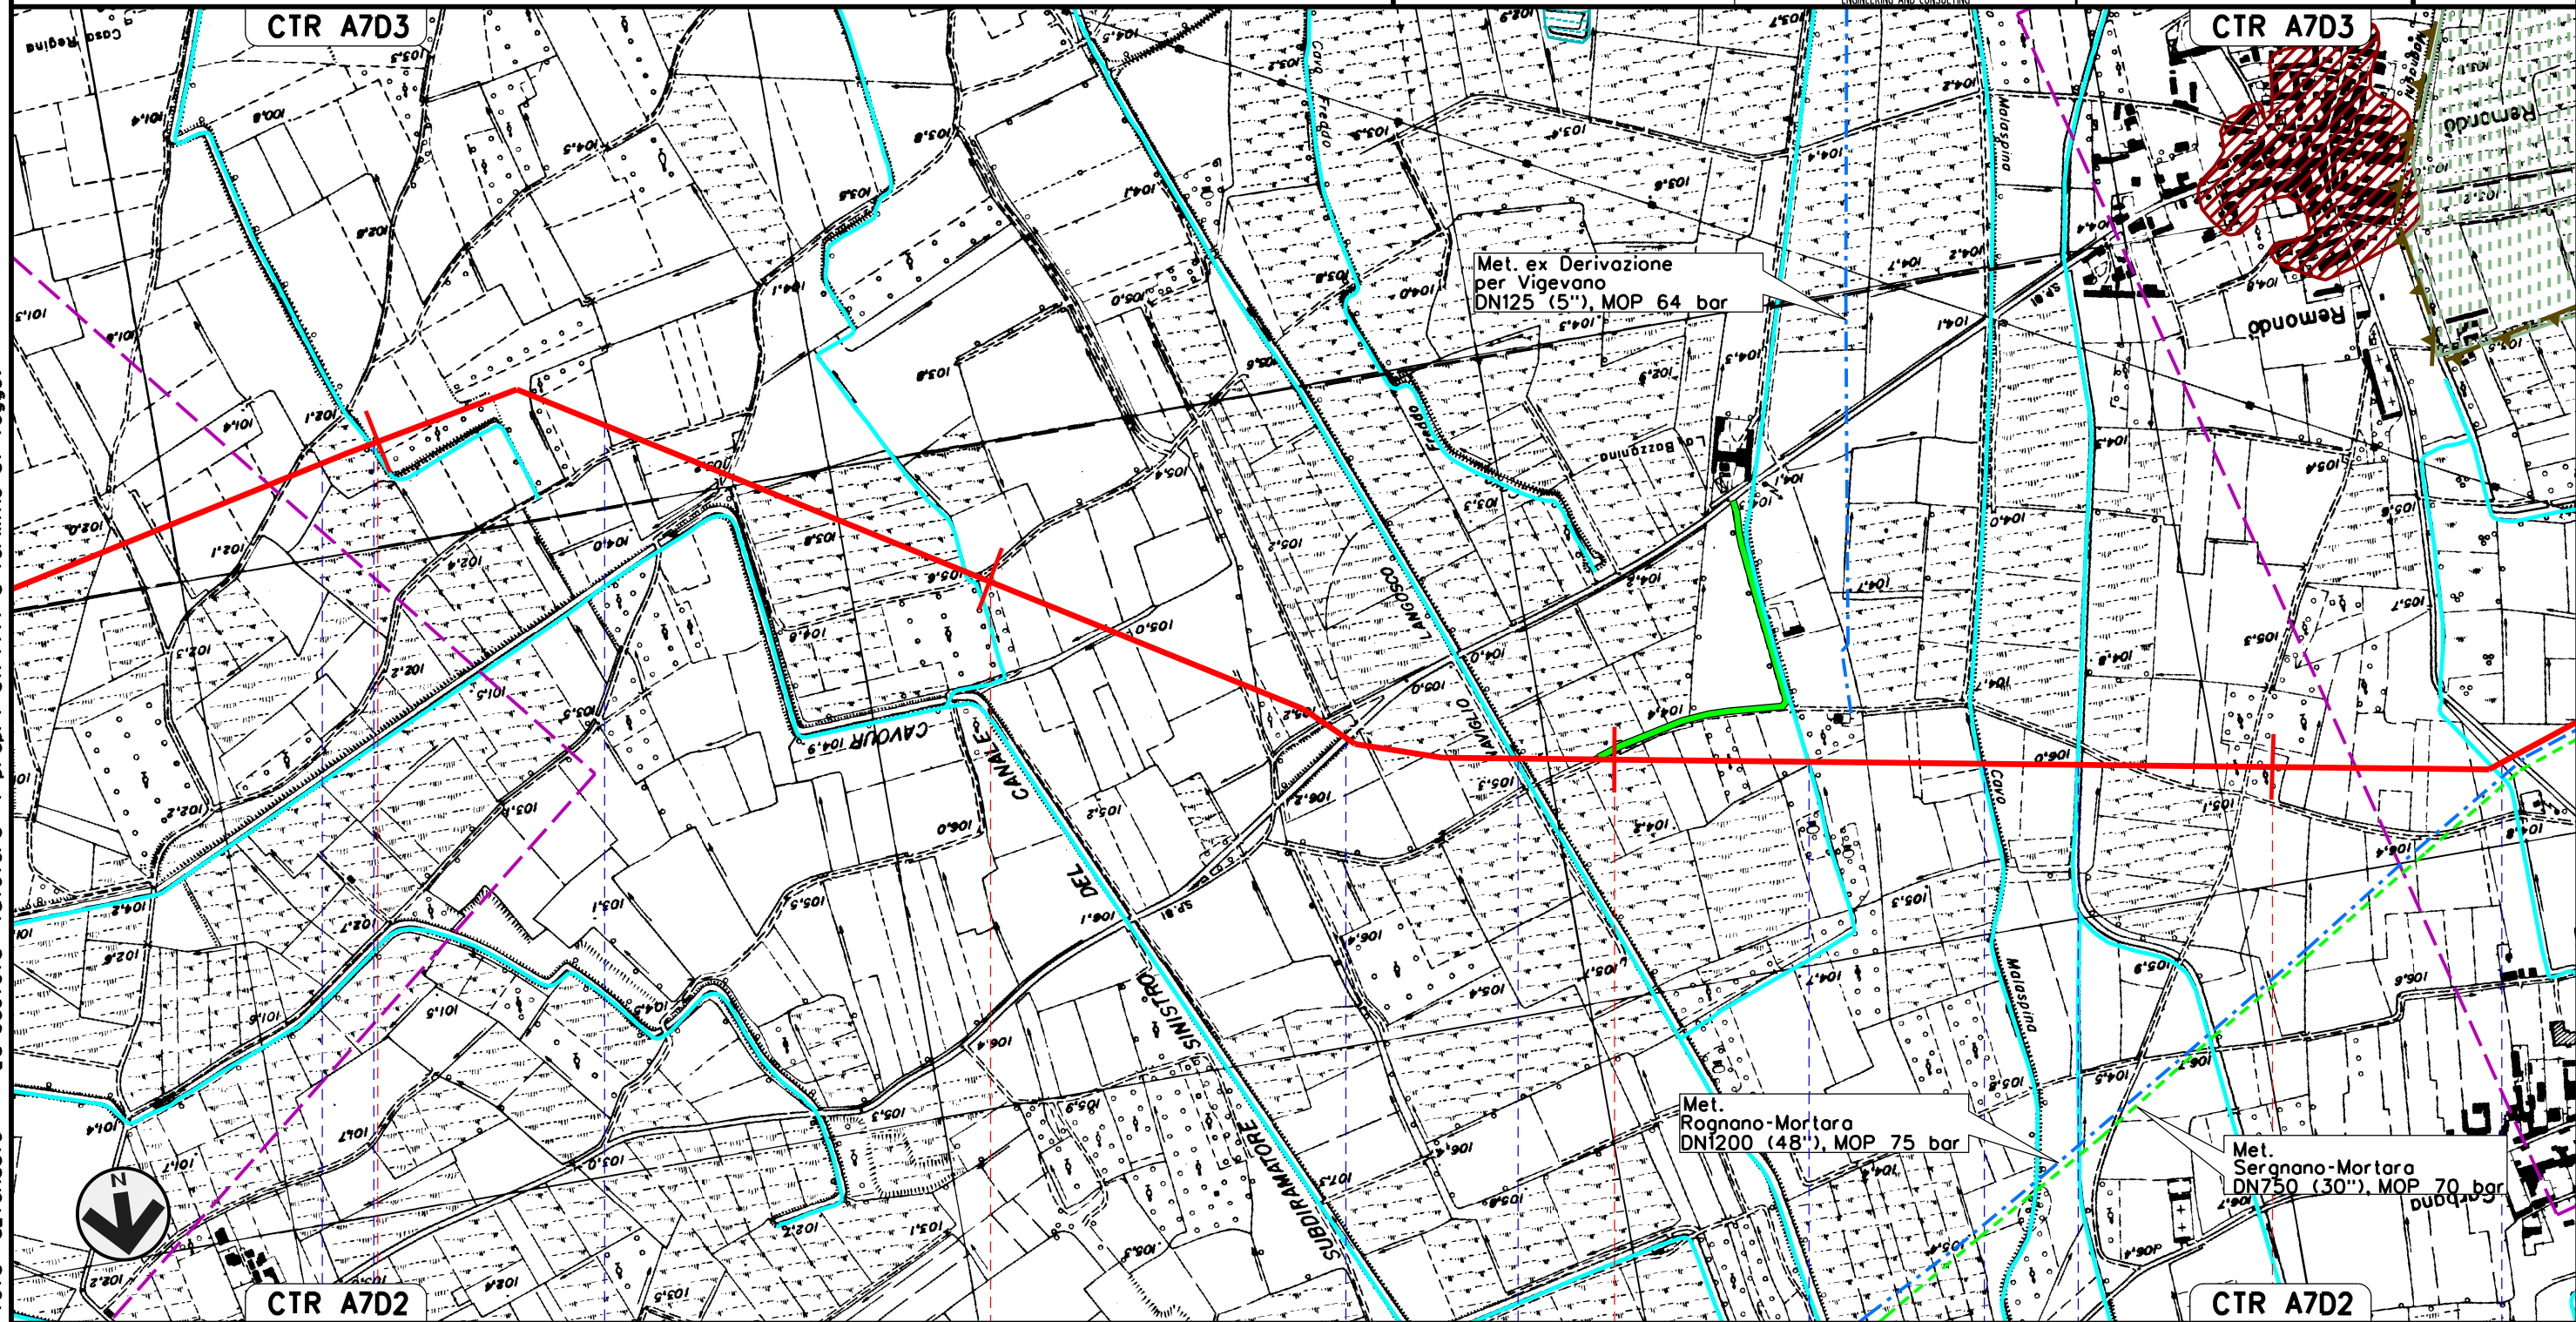

55

56

57

58

GAMBOLO'
PAVIA

Roggia

Cavo Magnani

Roggia

S.P. n.81

Naviglio Langosco

Roggia

Cavo Malaspina


Cavo dei Dossi

Cavo Colla

Met. CERVIGNANO – MORTARA
DN 1400 (56"), DP 75 bar
E OPERE CONNESSE

STRUMENTI DI TUTELA E PIANIFICAZIONE PROVINCIALI

							Foglio 19 di 21
00	02-03-12	EMISSIONE		AGUZZI	SEBASTIANELLI	FRASSINELLI	
INDICE	DATA	R E V I S I O N I		ELABORATO	VERIFICATO	APPROVATO	Scala 1:10000
 SNAM RETE GAS				Dis. J01811-PPL-DW-100-0024			
				Comm. NR/11030			

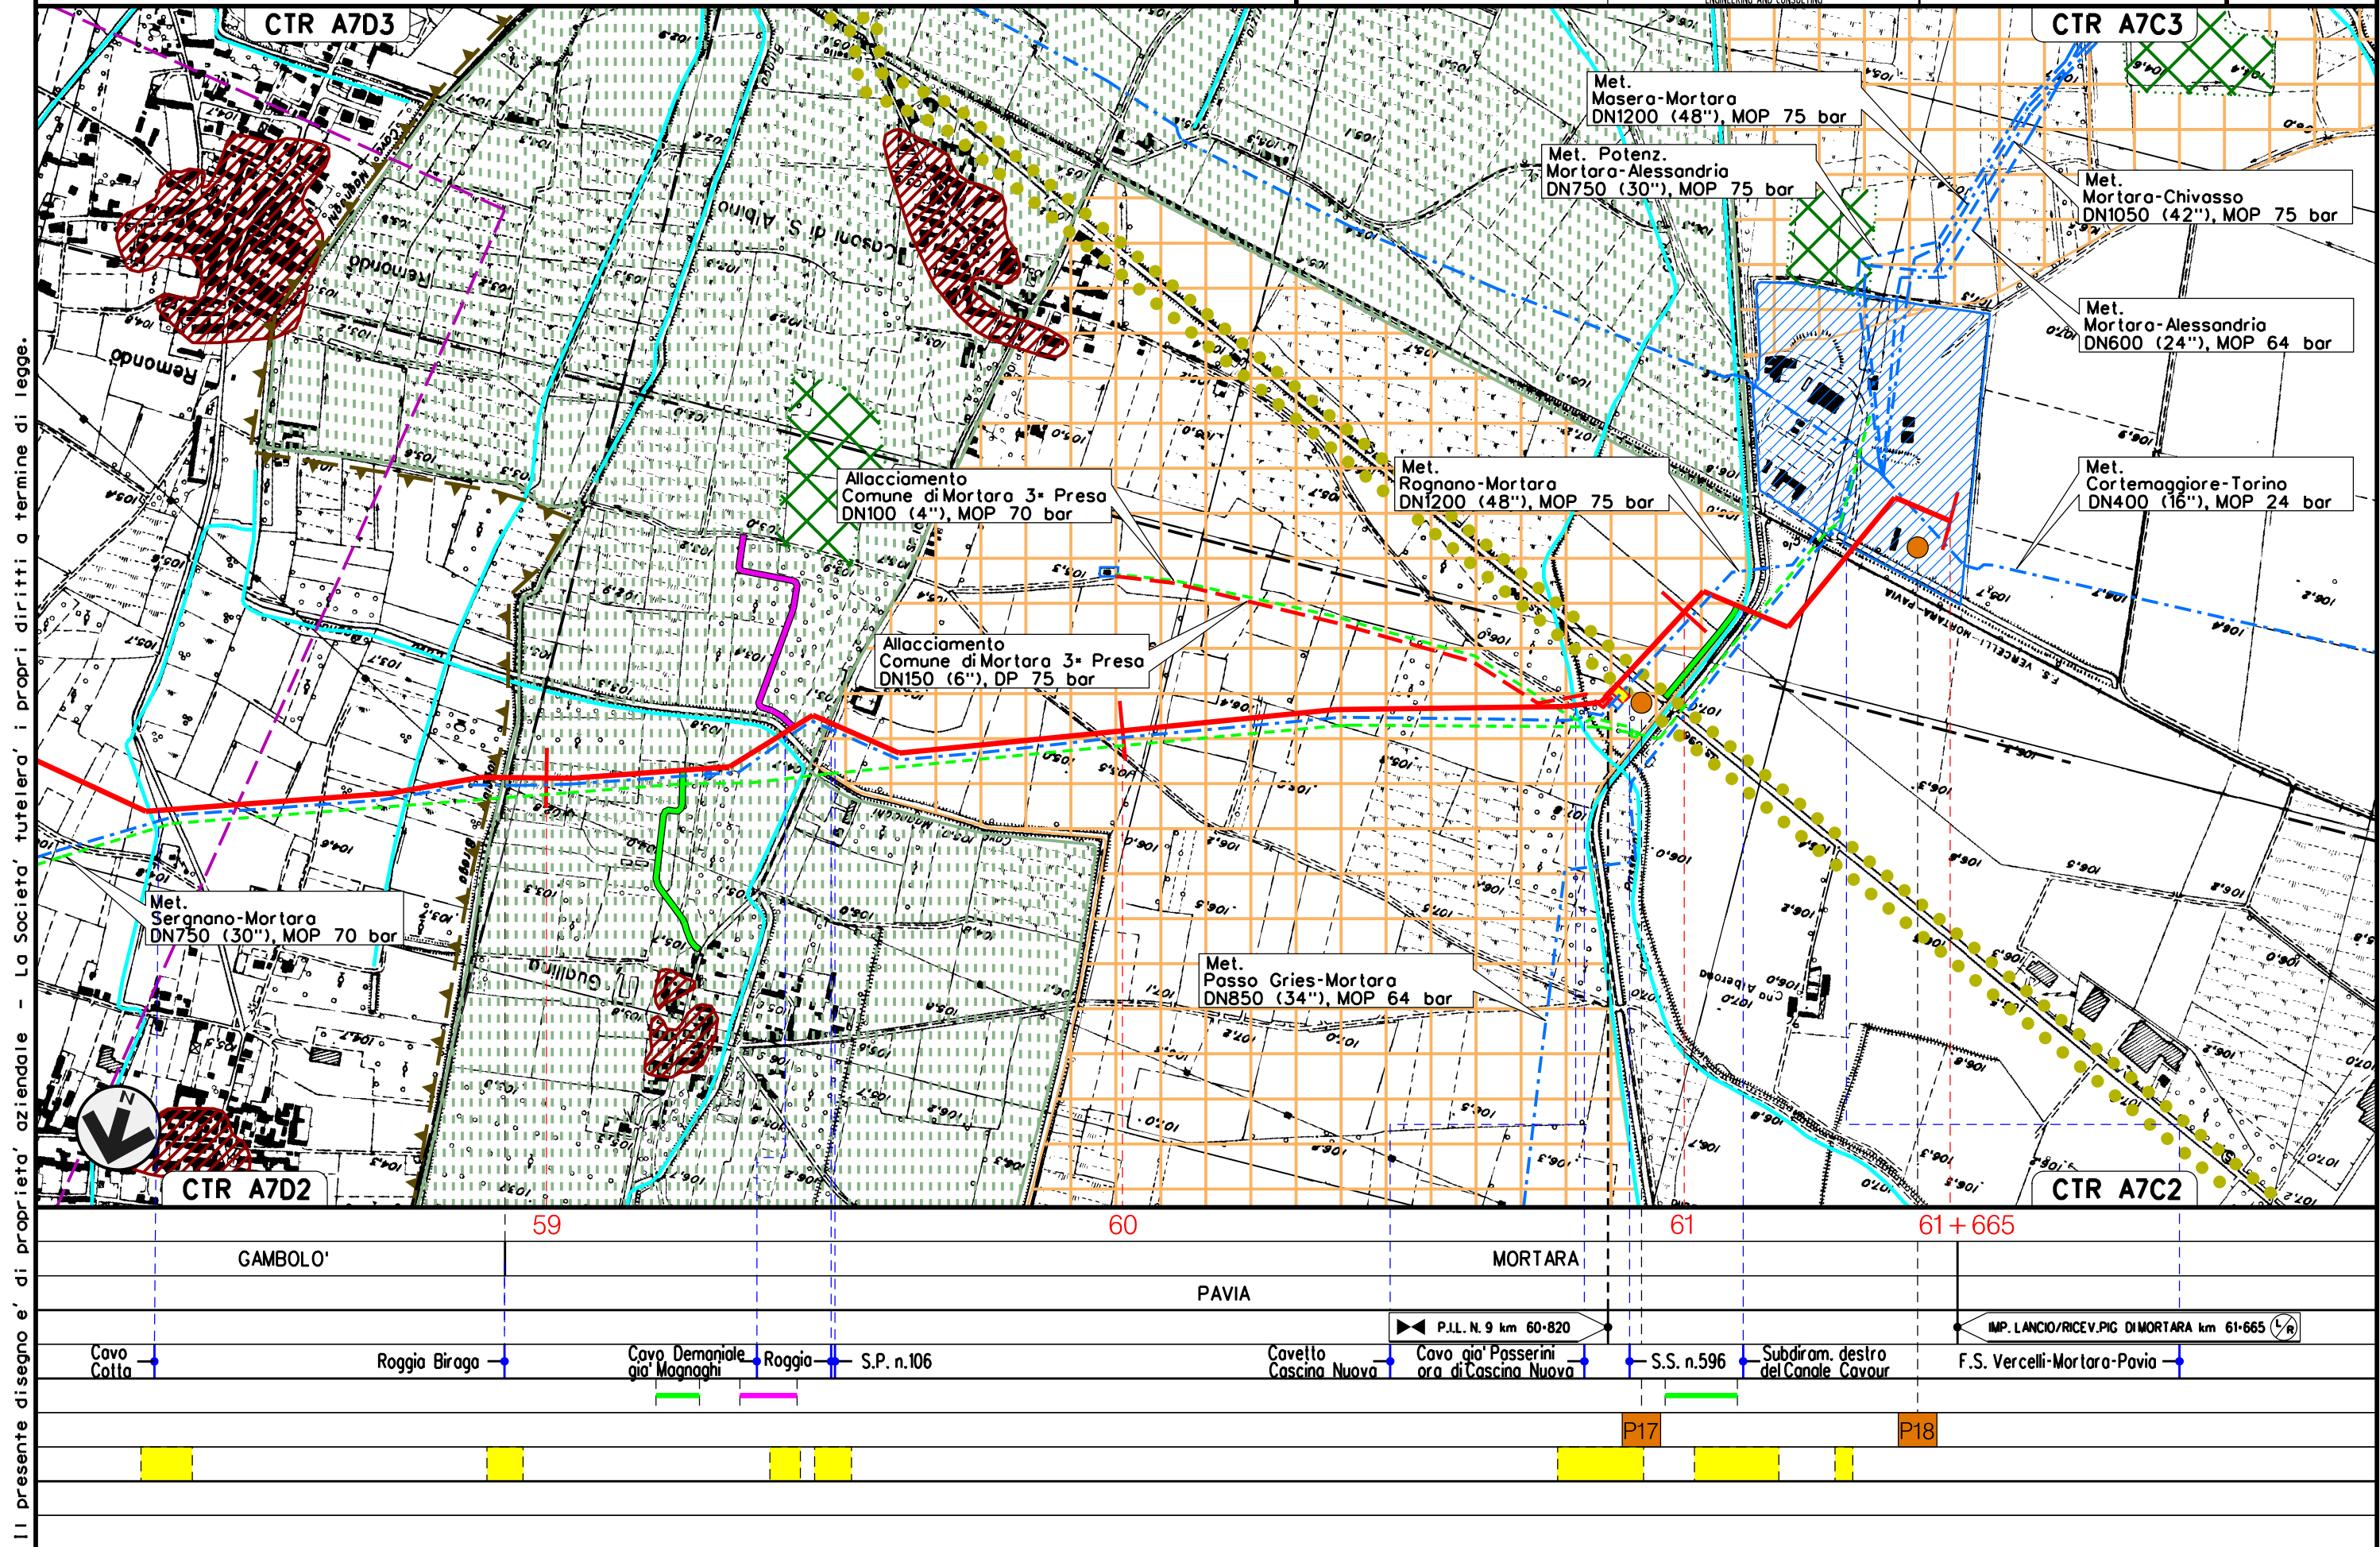

Il presente disegno e' di proprieta' aziendale - La Societa' tutelera' i propri diritti a termine di legge.

Il presente disegno e' di proprieta' aziendale - La Societa' tutelera' i propri diritti a termine di legge.

Met. CERVIGNANO – MORTARA
DN 1400 (56”), DP 75 bar

STRUMENTI DI TUTELA E PIANIFICAZIONE PROVINCIALI

							Foglio 20 di 21 Scala 1:10000
00	02-03-12	EMISSIONE		AGUZZI	SEBASTIANELLI	FRASSINELLI	
INDICE	DATA	R E V I S I O N I		ELABORATO	VERIFICATO	APPROVATO	
 SNAM RETE GAS		 ENGINEERING AND CONSULTING		Dis. J01811-PPL-DW-100-0024			
				Comm. NR/11030			

LEGENDA TEMATICA

PTCP PROVINCIA DI LODI

DOMINI DI RILEVANZA PAESISTICA

Ambiti

-  Ambiti caratterizzati dalla presenza di elementi geomorfologici rilevanti
LIV. PRESC. 1 - Art. 28.1
-  Ambiti caratterizzati da rilevante presenza di elementi vegetazionali
LIV. PRESC. 1 - Art. 28.2

Sistemi

-  Aste della rete deiconali e deicorsi d'acqua di valore storico
LIV. PRESC. 3 - Art. 28.5
-  Aree a forte caratterizzazione morfologica, rete dell'assetto idraulico agrario
LIV. PRESC. 2 - Art. 28.4
-  Aste della rete deiconali di supporto all'attivita' agricola
LIV. PRESC. 1 - Art. 28.6
-  Percorsi di fruizione paesistico ed ambientale
LIV. PRESC. 3 - Art. 28.8
-  Rete stradale storica - LIV. PRESC. 2 - Art. 28.9

Elementi

-  Orli di terrazzo - Art. 20.1
-  Dossi fluviali - Art. 20.1
-  Elementi vegetazionali rilevanti - LIV. PRESC. 1 - Art. 28.12
-  Beni storici architettonici localizzati in ambito extra-urbanovincolati dalla pianificazione comunale o altri beni storici architettonici rilevanti.
LIV. PRESC. 2 - Art. 28.14

DOMINI URBANI

Ambiti


-  Nuclei urbani di antica formazione - LIV. PRESC. 2 - Art. 29.1

ALTRE INFORMAZIONI RAPPRESENTATE

-  Ambito di recepimento delle indicazioni del PTC del Parco dell'Adda Sud - LIV. PRESC. 4 - Art. 19.2
-  Sito di importanza Nazionale IT2090012 "Aneto di Bolenzano"

PTCP PROVINCIA DI MILANO

Ambiti ed elementi di interesse storico-paesaggistico

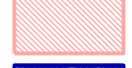-  Ambiti di rilevanza paesistica - Art. 31
-  Parchi urbani e aree per la fruizione - Art. 35
-  Centri storici e nuclei di antica formazione - Art. 36
-  Insediamenti rurali di interesse storico - Art. 38
-  Aree a rischio archeologico - Art. 41
-  Proposta di tutela paesistica - Art. 68
-  Insediamenti rurali di rilevanza paesistica - Art. 39
-  Architettura religiosa - Art. 39
-  Navigli storici - Art. 31
-  Percorsi di interesse paesistico - Art. 40

Ambiti ed elementi di interesse naturalistico ambientale

-  Ambiti di rilevanza naturalistica - Art. 32
-  Aree boscole - Art. 63
-  Filari - Art. 64
-  Arbusti e siepi - Art. 64
-  Corsi d'acqua - Art. 46
-  Parchi regionali (Parco Agricolo Sud Milano)
-  Fasce di rilevanza paesistico-fluviale - Art. 31
-  Stagni, lanche, zone umide estese - Art. 66
-  Ambiti di cava attiva o attivabile - Art. 50

Altre informazioni rappresentate

-  Orli di terrazzo - Art. 51
-  Fascia di rispetto dei corsi d'acqua (Lett. c, comma 1, art. 142, D.lgs. 42/04)

PTCP PROVINCIA DI PAVIA

ELEMENTI DEL QUADRO TERRITORIALE AMBIENTALE

Il sistema delle acque

-  Corsi d'acqua principali
-  Corsi d'acqua minori
-  Specchi d'acqua e alvei fluviali

Aree protette


-  Parco Lombardo della Valle del Ticino

ELEMENTI DEL QUADRO PROGRAMMATICO DI PRIMO LIVELLO SOVRACOMUNALE E ASSUNTI NEL PTC

-  Ambiti delle attivita' estrattive

ELEMENTI E SISTEMI DI RILEVANZA SOVRACOMUNALE

Previsioni prescrittive

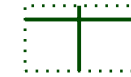-  Emergenze naturalistiche
-  Aree di elevato contenuto naturalistico
-  Riserve e monumenti naturali

Indirizzi

-  Aree di consolidamento dei caratteri naturalistici
-  Aree di consolidamento delle attivita' agricole e dei caratteri connotativi
-  Centri e nuclei storici
-  Viabilita' storica principale

Il presente disegno e' di proprieta' aziendale - La Societa' tutelera' i propri diritti a termine di legge.

Met. CERVIGNANO – MORTARA
DN 1400 (56”), DP 75 bar



STRUMENTI DI TUTELA E PIANIFICAZIONE PROVINCIALI

00	02-03-12	EMISSIONE	AGUZZI	SEBASTIANELLI	FRASSINELLI
INDICE	DATA	R E V I S I O N I	ELABORATO	VERIFICATO	APPROVATO
 SNAM RETE GAS		 Enereco ENGINEERING AND CONSULTING		Dis. J01811-PPL-DW-100-0024	
				Comm. NR/11030	

Foglio
21
di 21
Scala
1:10000

LEGENDA

SIMBOLOGIA CARTOGRAFICA

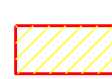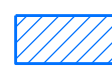	Metanodotto in progetto		Altre condotte di terzi
	Metanodotti in esercizio		Altri metanodotti in progetto
	Metanodotti da porre fuori esercizio e recuperare		Gallerie, Tunnel, Mini-Microtunnel, Raise Boring e T.O.C.
	Aree impianti stacco-terminale in progetto		Impianti di linea in progetto
	Aree impianti stacco-terminale esistenti		Impianti di linea su rete in esercizio
	Piazzola di stoccaggio tubazioni		Impianti di linea da porre fuori esercizio e recuperare
	Strada di accesso all'impianto		Depositi temporanei
	Adeguamento strade esistenti		Strade di accesso provvisorio
	Limite sovrapposizione fogli		T.E.E.M. in progetto

SIMBOLOGIA MECCANICA

	Punto di intercettazione di linea (P.I.L.)
	Punto di intercettazione di derivazione importante (P.I.D.I.)
	Punto di intercettazione di derivazione semplice con stacco da P.I.L. (P.I.D.S.)
	Punto di intercettazione e derivazione semplice con stacco da Linea (P.I.D.S.)
	Punto di intercettazione con discaggio di allacciamento (P.I.D.A.)
	Punto predisposto per il discaggio di allacciamento (P.P.D.A.)
	Punto di sezionamento elettrico terminale (P.S.E.T.)
	Stazione predisposta per lancio e ricevimento PIG
	Impianto di riduzione/regolazione della pressione

Progressiva chilometrica	N.	
Comuni		
Province		
Impianti	 TIPO - N. - PROGR. km	 TIPO - N. - ESISTENTE
Attraversamenti	TIPOLOGIA ATTRAVERSATA (SS n. **, corso d'acqua, ferrovia, ecc.)	
Strade – Piste	ACCESSO IMPIANTI  ADEGUAMENTI STRADE  STRADE PROVVISORIE 	
Depositi provvisori – Piazzole	DEPOSITI TEMPORANEI  N. PIAZ. 	
Fascia di lavoro	ALLARGATA  RIDOTTA 	
Opere civili	TRASVERSALI  LONGITUDINALI 	