

Il presente disegno e' di proprieta' aziendale - La Societa' tutelera' i propri diritti a termine di legge.



COROGRAFIA Scala 1:250.000

00	02-03-12	EMISSIONE	AGUZZI	SEBASTIANELLI	FRASSINELLI
INDICE	DATA	REVISIONI	ELABORATO	VERIFICATO	APPROVATO
					
Metanodotto: CERVIGNANO - MORTARA DN 1400 (56"), DP 75 bar			Dis. J01811-PPL-DW-100-0001 Fig. 1 di 20 Comm. NR/11030		
TRACCIATO DI PROGETTO			Sostituisce il ..... Sostituito dal .....		





Met. CERVIGNANO – MORTARA  
DN 1400 (56"), DP 75 bar

TRACCIATO DI PROGETTO

00	02-03-12	EMISSIONE	AGUZZI	SEBASTIANELLI	FRASSINELLI	Foglio
INDICE	DATA	REVISIONI	ELABORATO	VERIFICATO	APPROVATO	2
			Dis. J01811-PPL-DW-100-0001			di 20
			Comm. NR/11030			Scala 1:10000



Il presente disegno e' di proprieta' aziendale - La Societa' tutelera' i propri diritti a termine di legge.

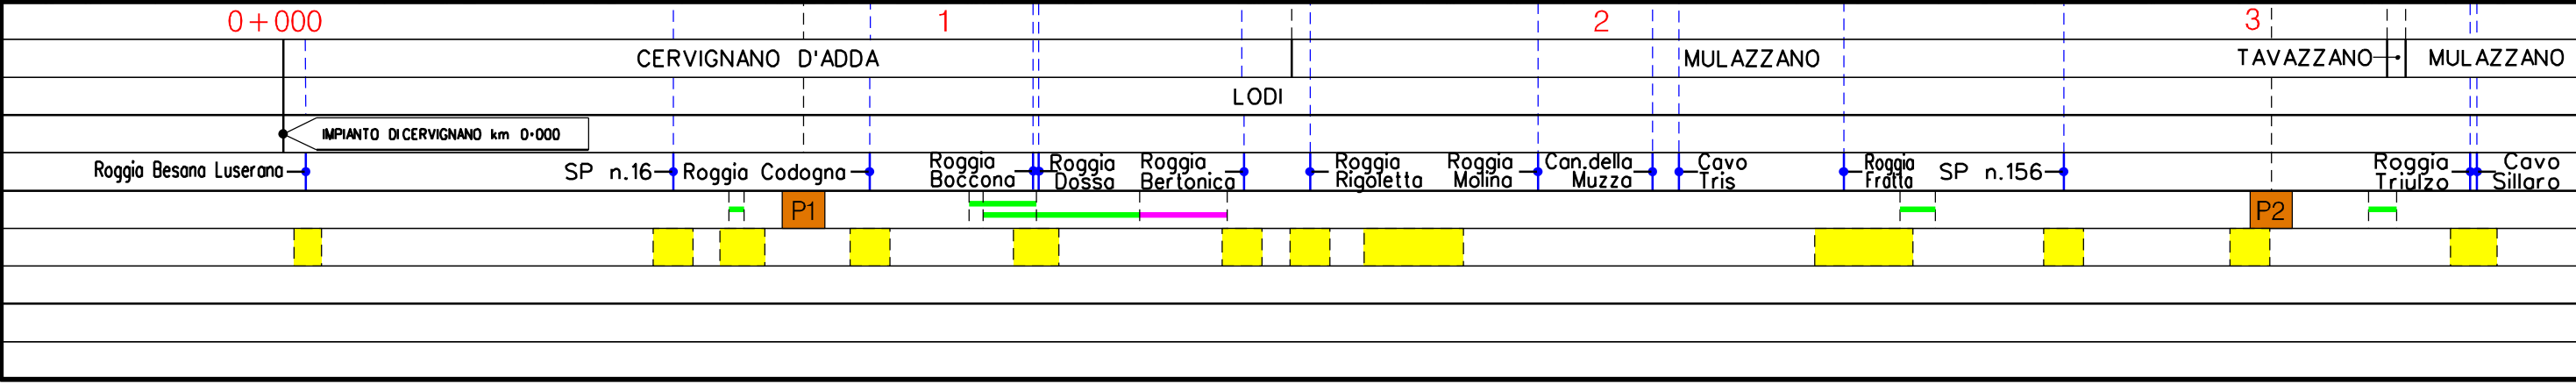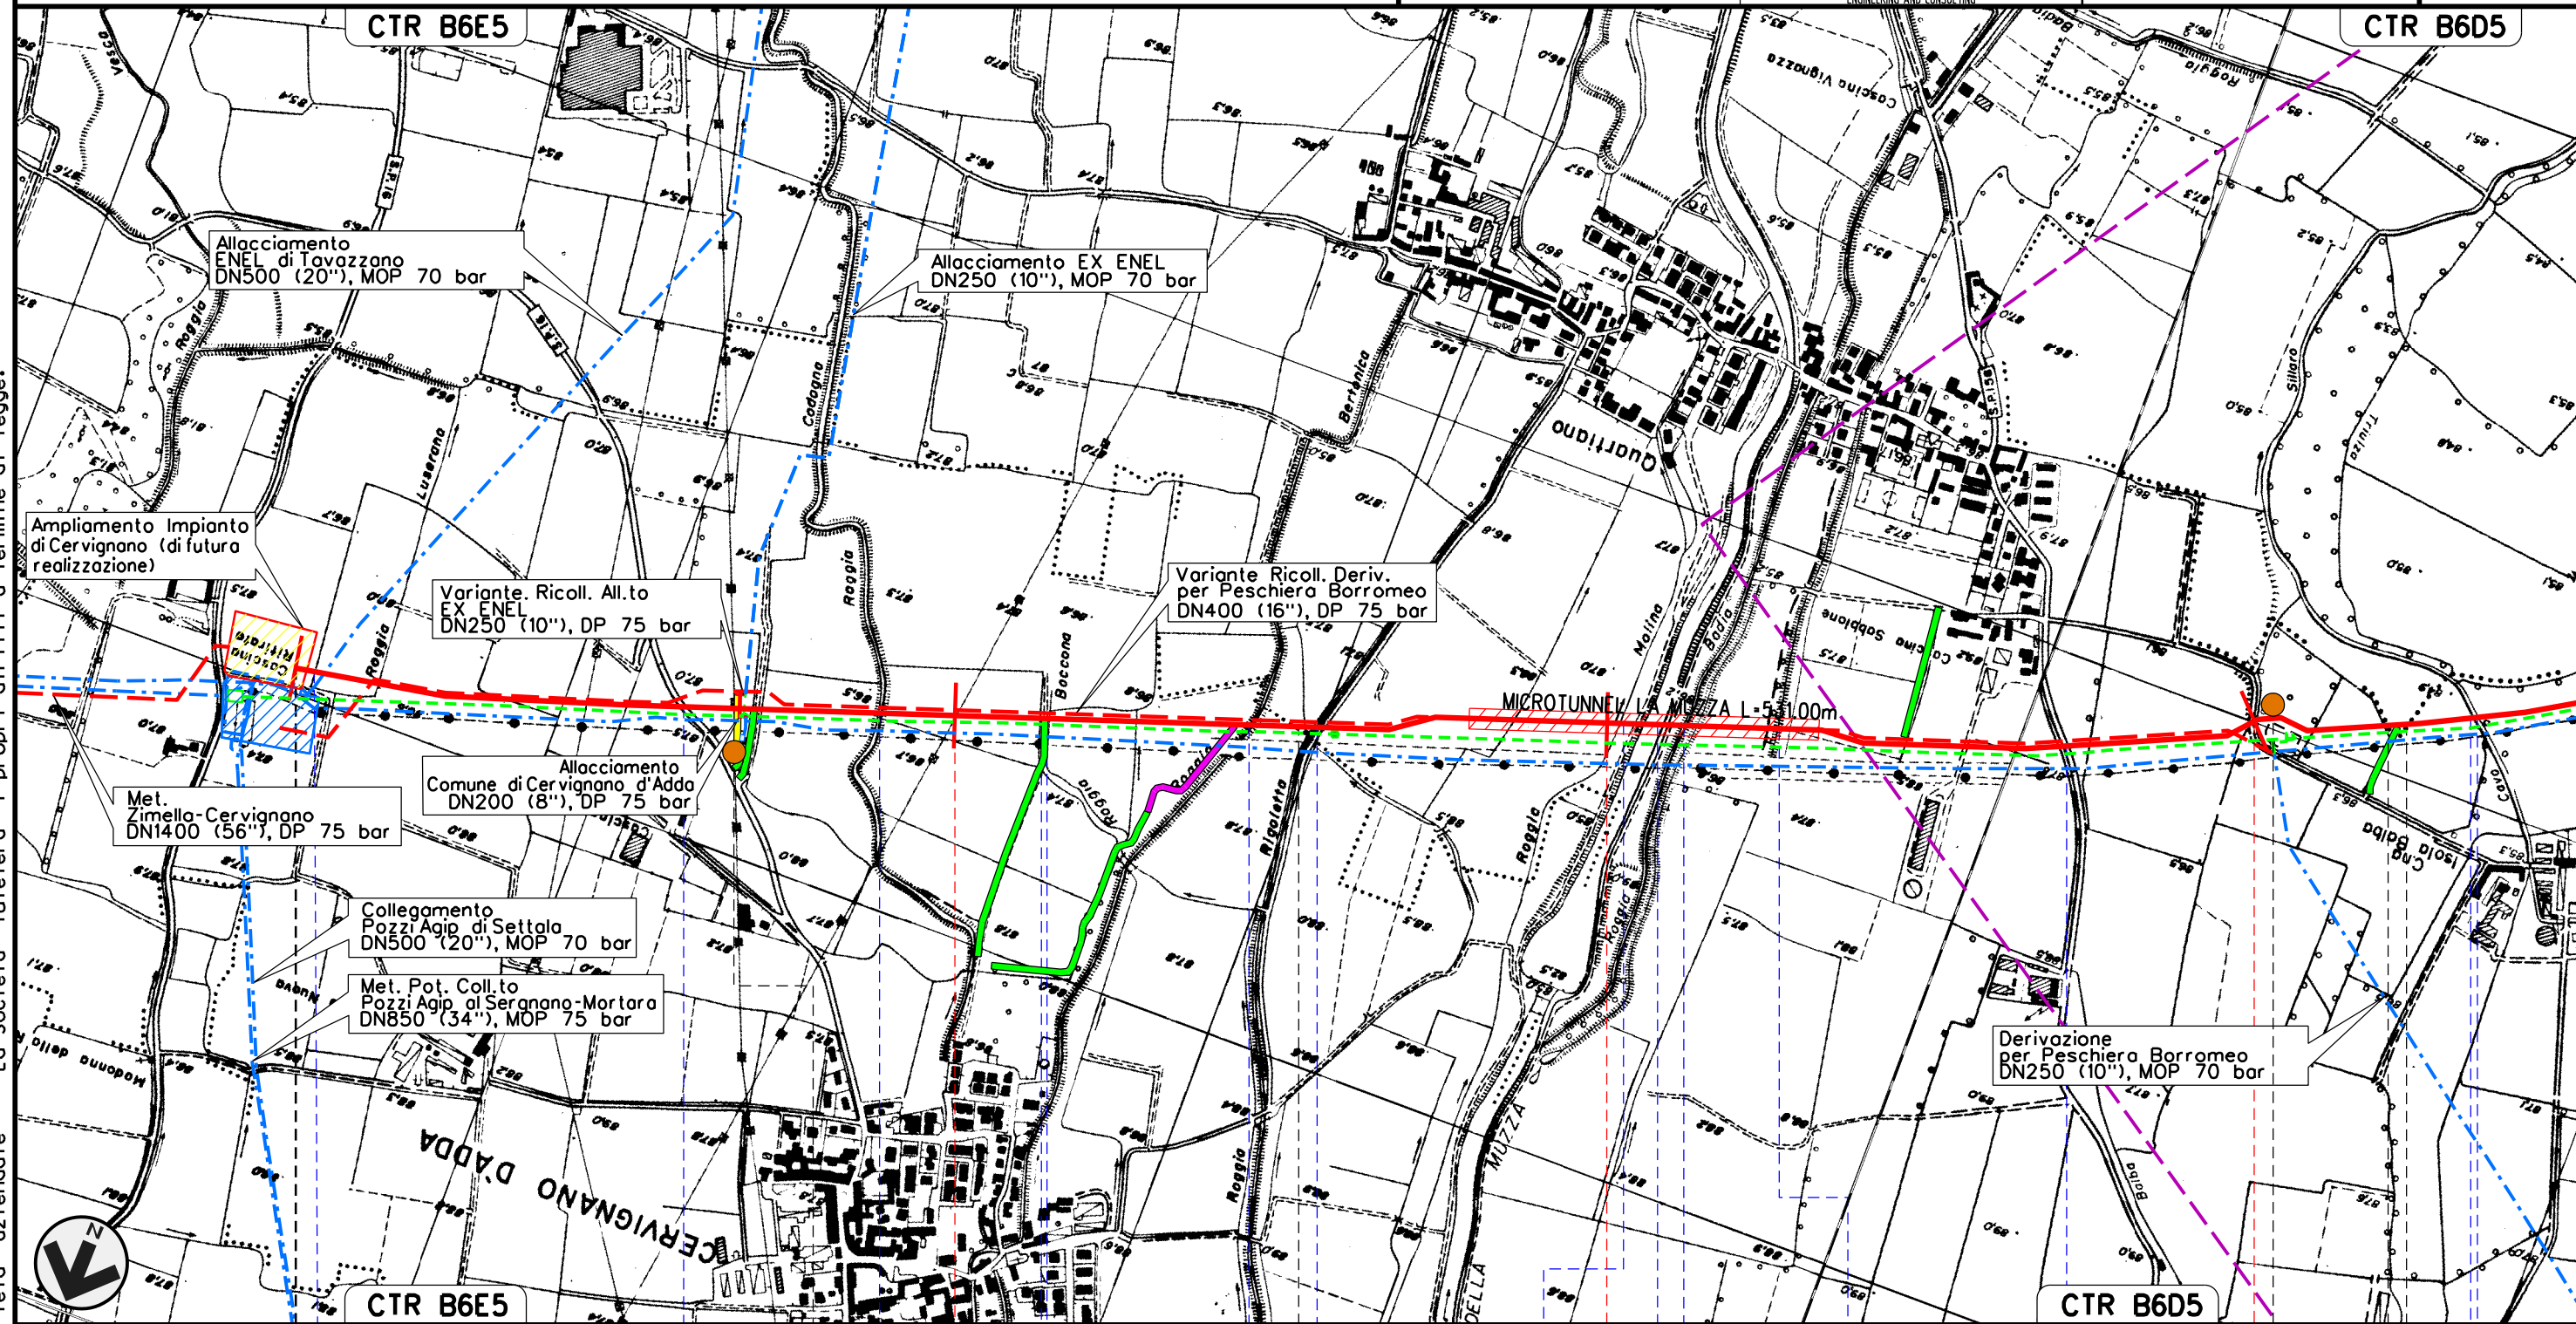

Met. CERVIGNANO – MORTARA  
DN 1400 (56"), DP 75 bar

TRACCIATO DI PROGETTO

00 02-03-12 EMISSIONE  
INDICE DATA R E V I S I O N I


AGUZZI SEBASTIANELLI FRASSINELLI  
ELABORATO VERIFICATO APPROVATO

Foglio  
3  
di 20  
Scala  
1:10000



Dis. J01811-PPL-DW-100-0001

Comm. NR/11030

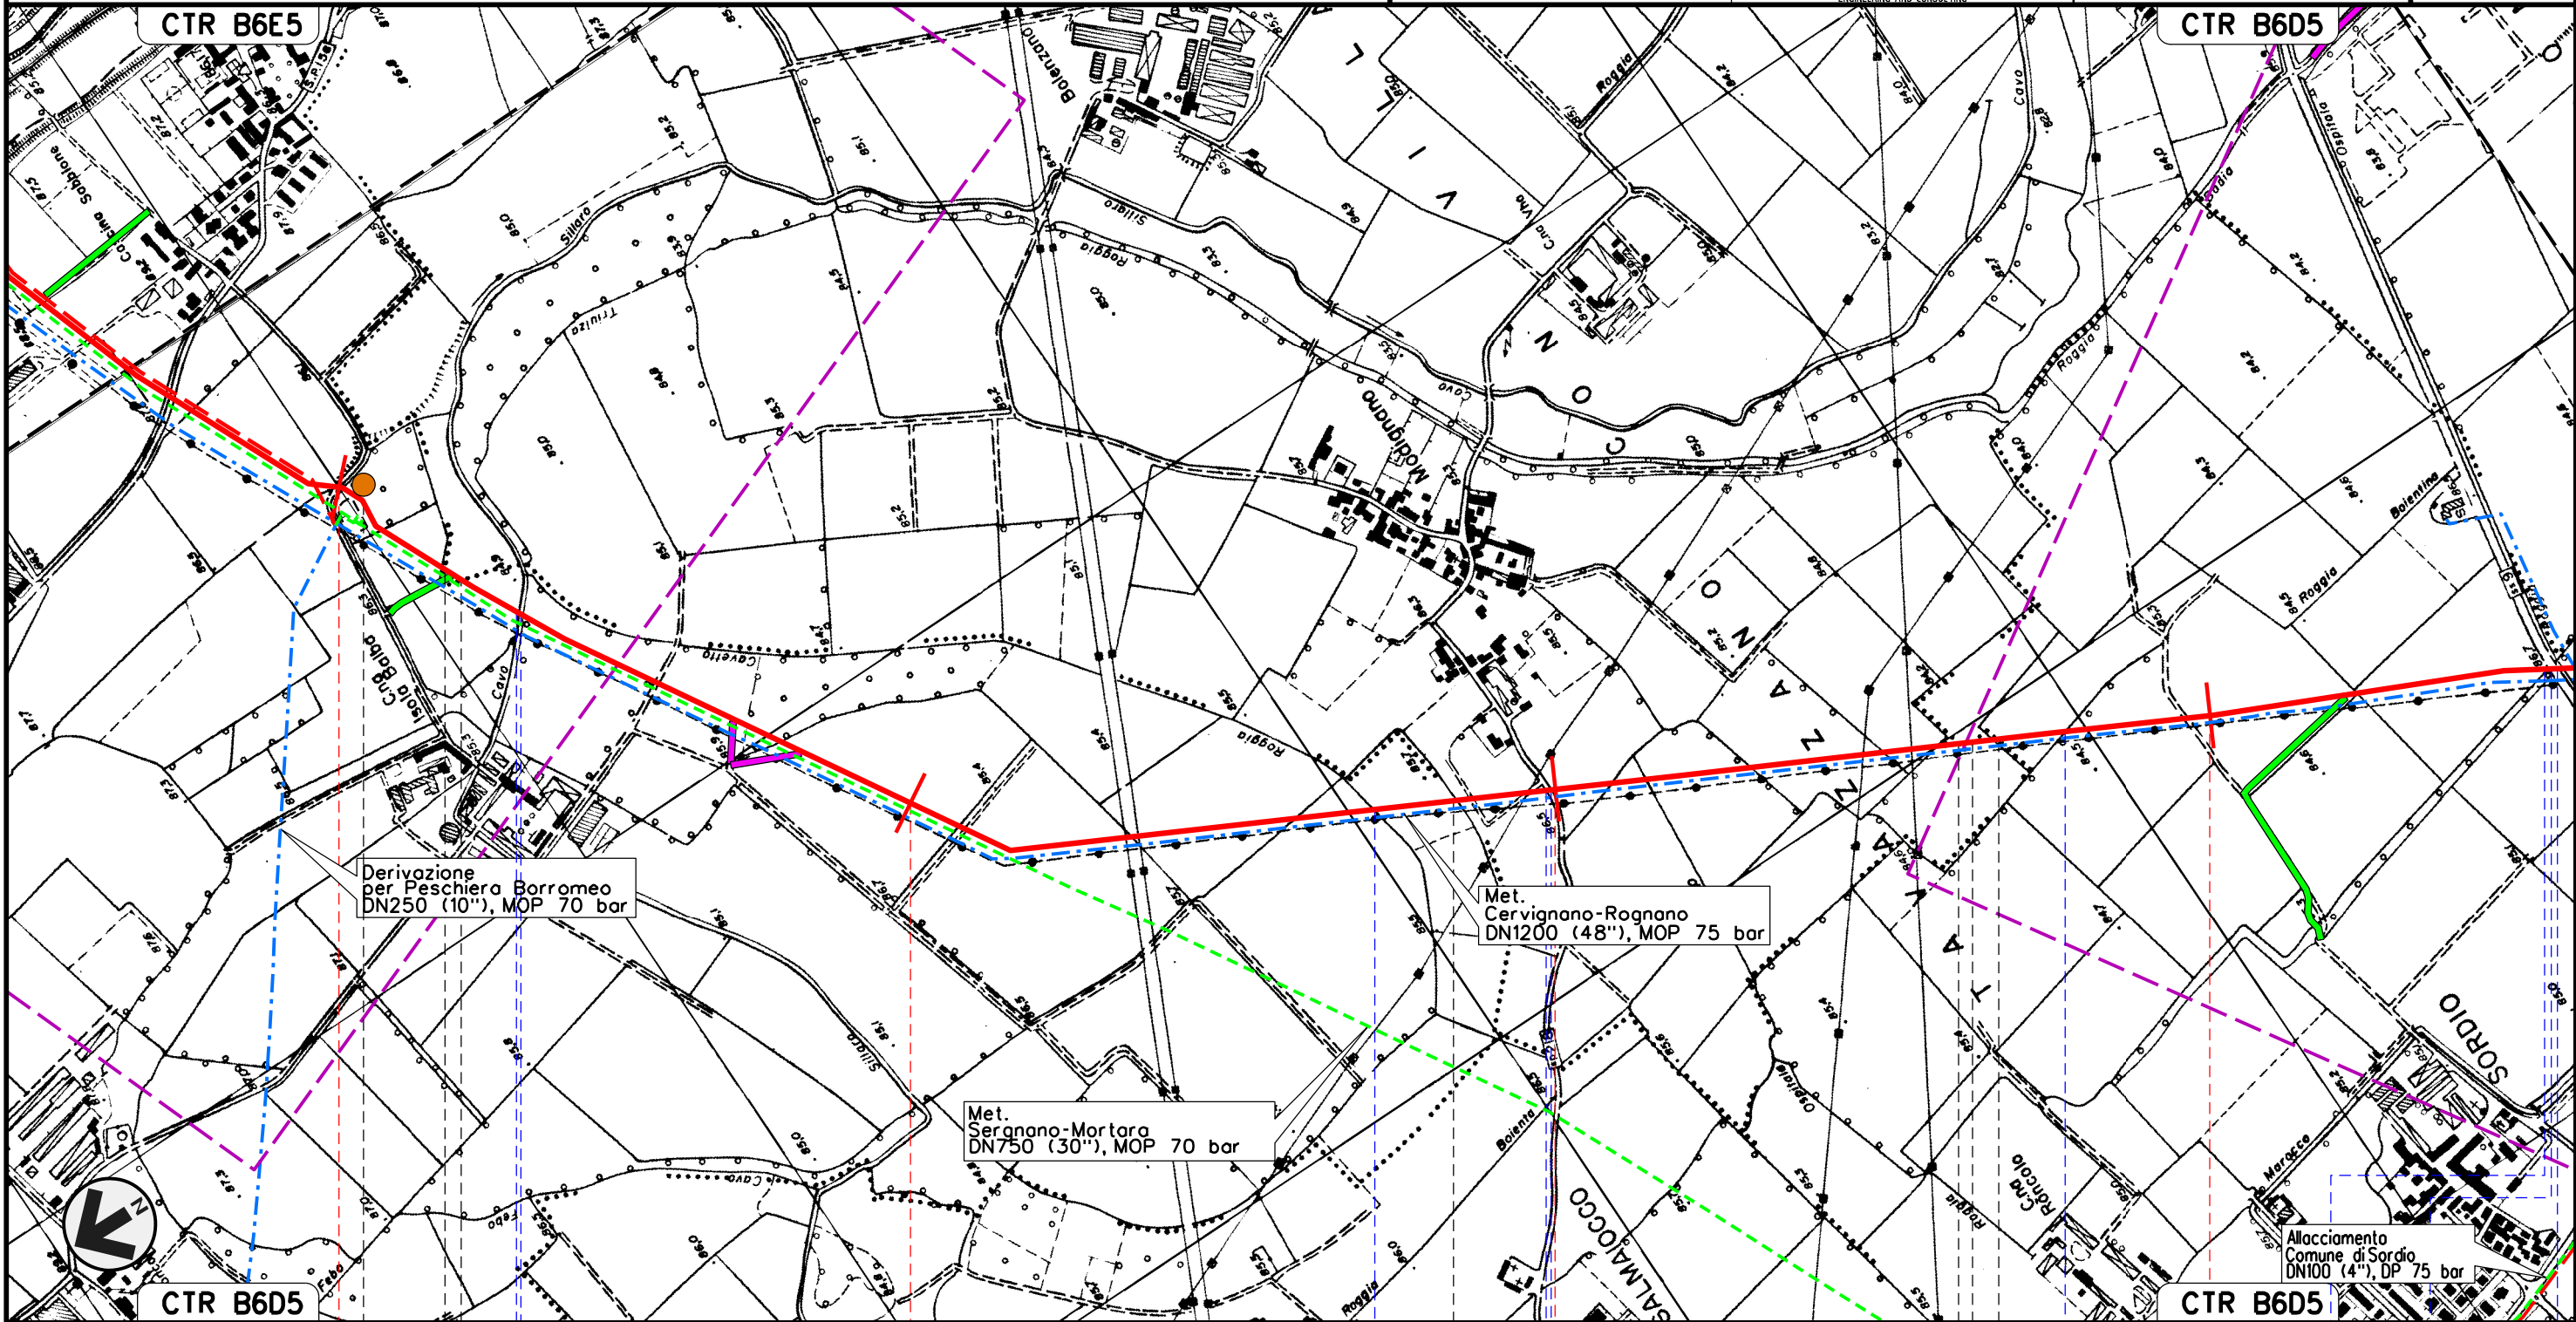

3	4	5	6
MULAZZANO	TAVAZZANO CON VILLAVESCO	MULAZZANO	TAVAZZANO CON VILLAVESCO
		LODI	SORDIO
			SORDIO

Roggia Triulzo	Cavo Sillaro	Roggia Cavetto del Sillaro	Roggia Camola	SP n.218	Roggia Boienta	Roggia Ospedalina	Roggia Bolluta	S.S. n.9
----------------	--------------	----------------------------	---------------	----------	----------------	-------------------	----------------	----------

Il presente disegno e' di proprieta' aziendale - La Societa' tutelera' i propri diritti a termine di legge.




Met. CERVIGNANO – MORTARA  
DN 1400 (56"), DP 75 bar


TRACCIATO DI PROGETTO

00	02-03-12	EMISSIONE	AGUZZI	SEBASTIANELLI	FRASSINELLI
INDICE	DATA	REVISIONI	ELABORATO	VERIFICATO	APPROVATO
Dis. J01811-PPL-DW-100-0001			Comm. NR/11030		

Foglio  
4  
di 20  
Scala  
1:10000

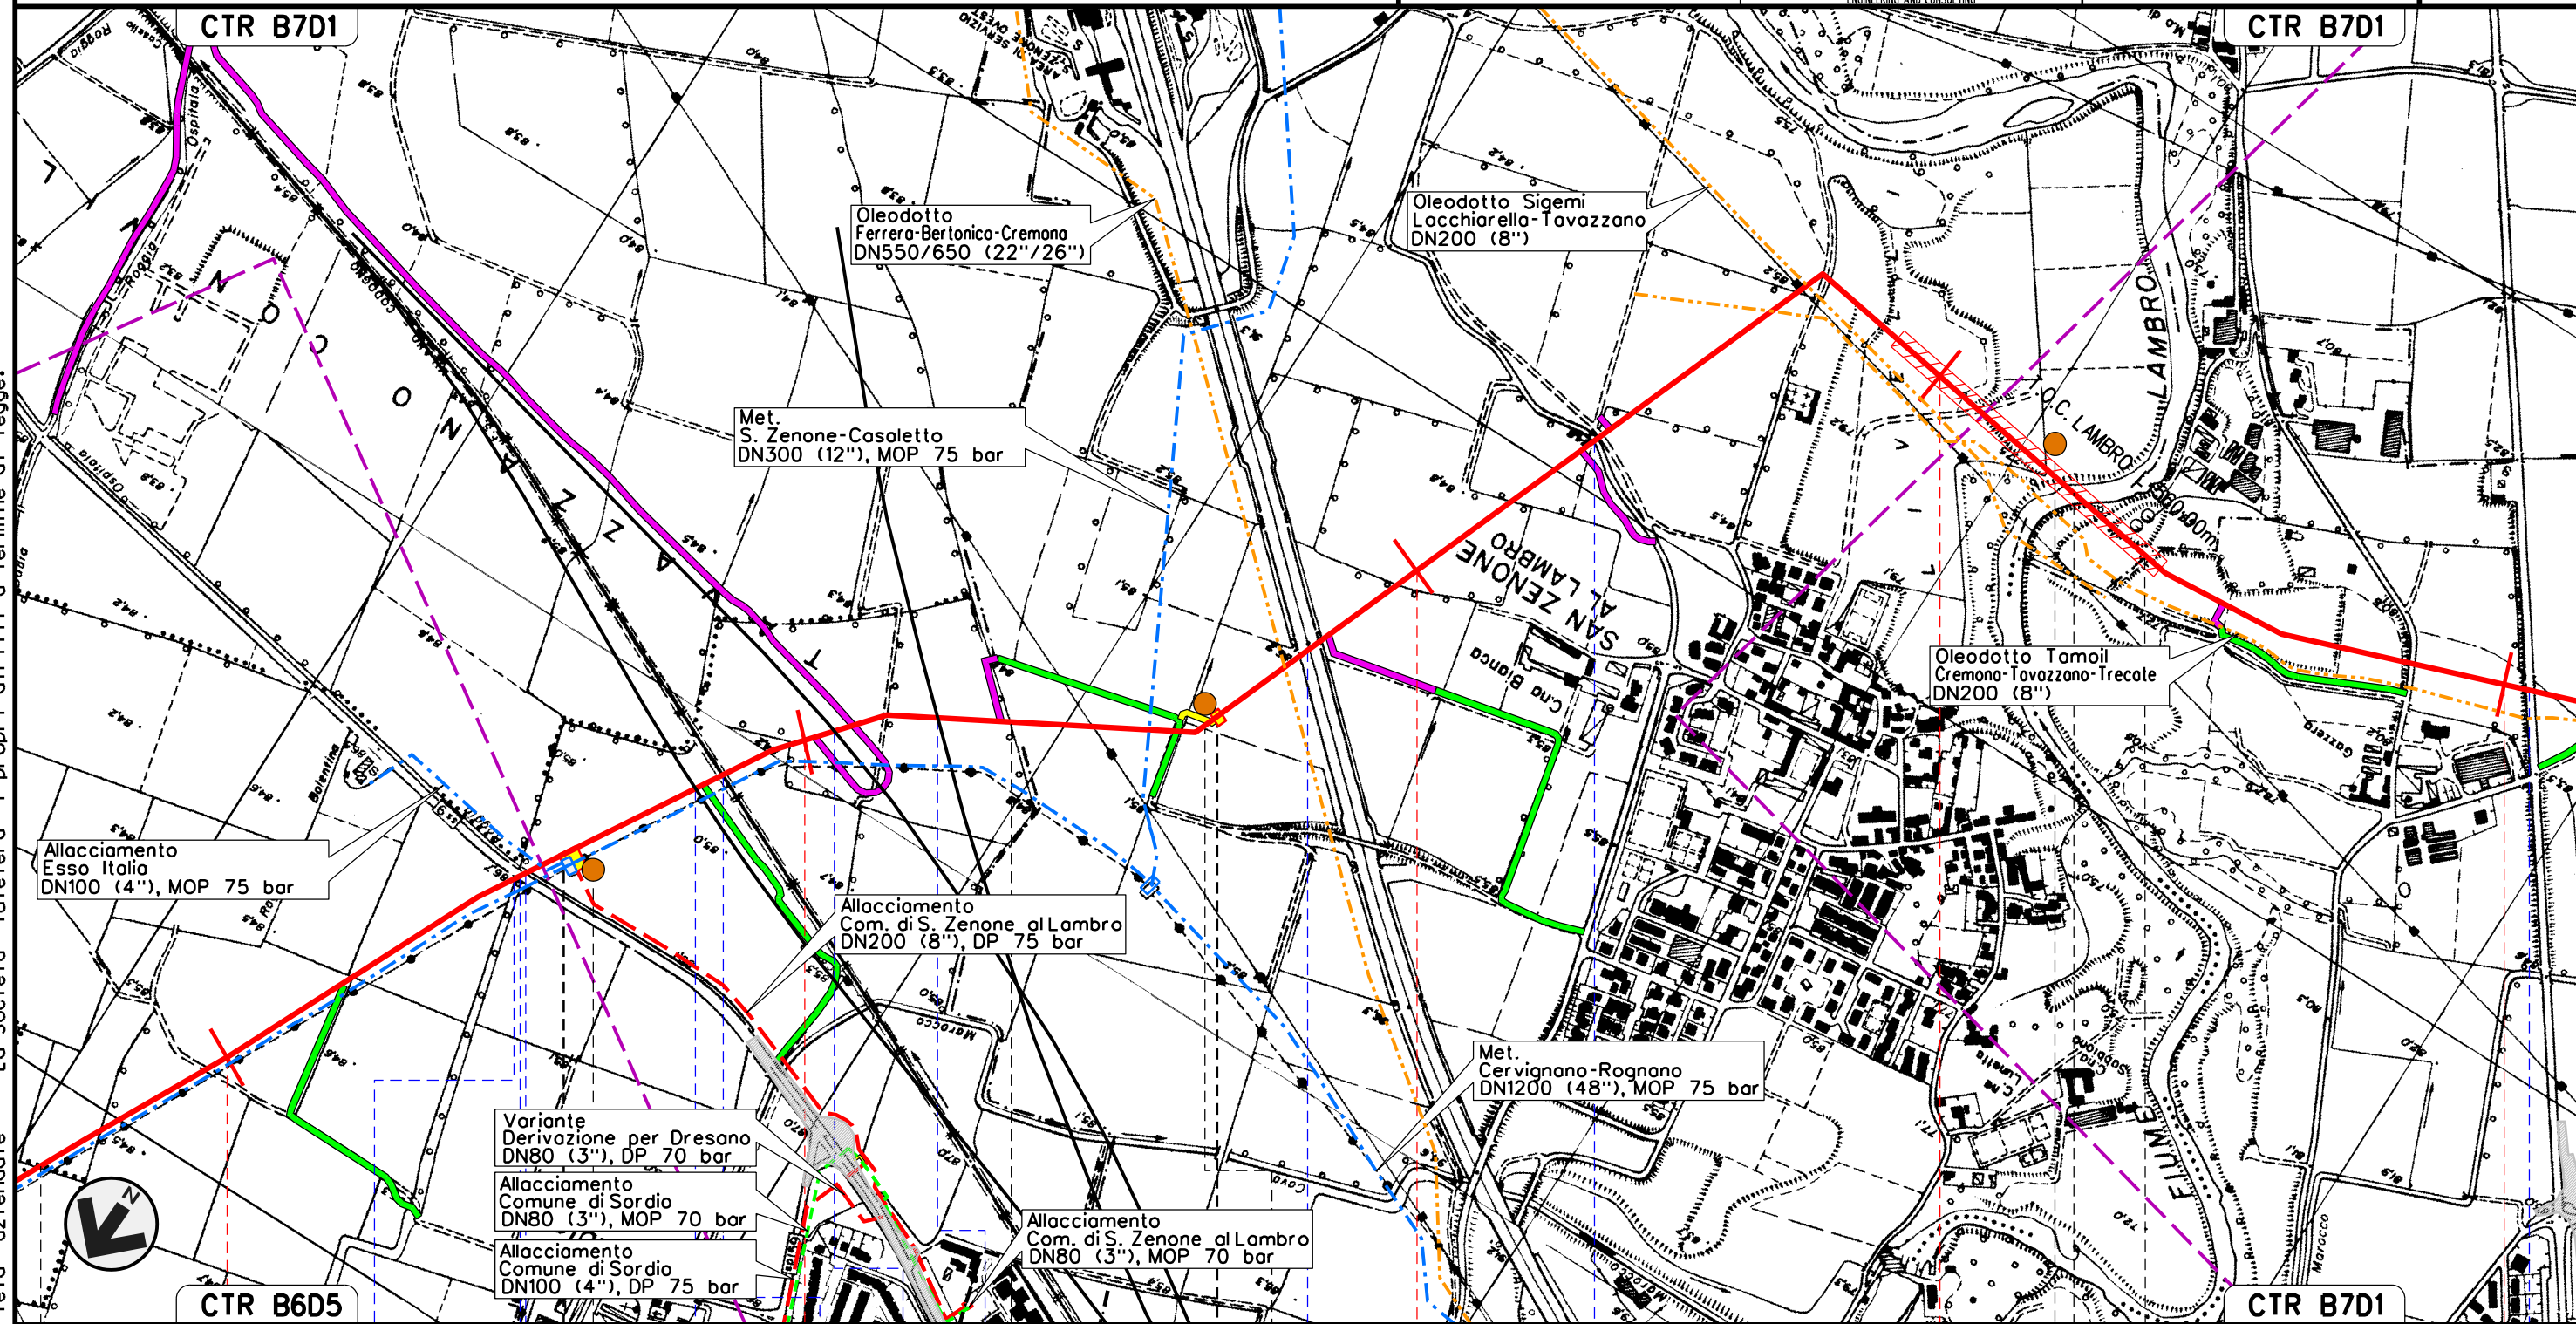

Il presente disegno e' di proprieta' aziendale - La Societa' tutelera' i propri diritti a termine di legge.

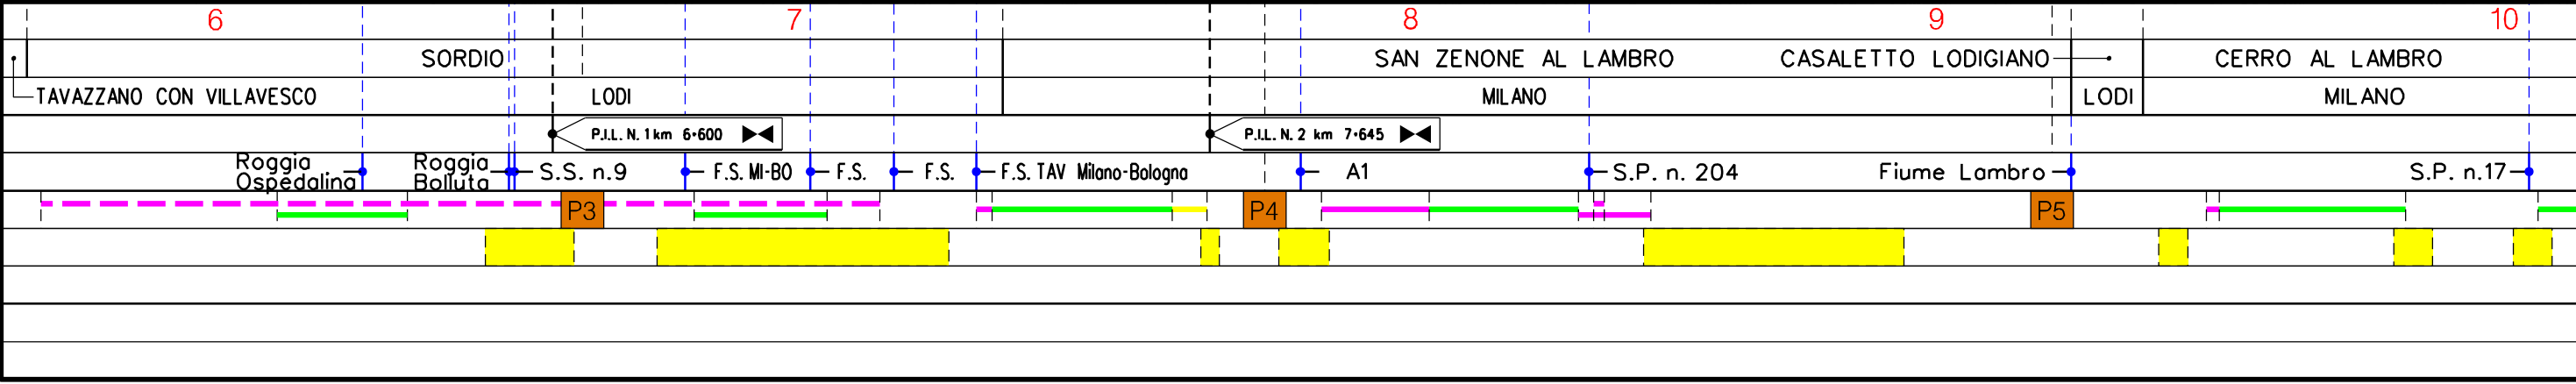



Met. CERVIGNANO – MORTARA  
DN 1400 (56"), DP 75 bar

00 02-03-12 EMISSIONE  
INDICE DATA REVISIONI

AGUZZI SEBASTIANELLI FRASSINELLI  
ELABORATO VERIFICATO APPROVATO


Foglio  
5  
di 20  
Scala  
1:10000

TRACCIATO DI PROGETTO



Dis. J01811-PPL-DW-100-0001  
Comm. NR/11030

Il presente disegno e' di proprieta' aziendale - La Societa' tutelera' i propri diritti a termine di legge.

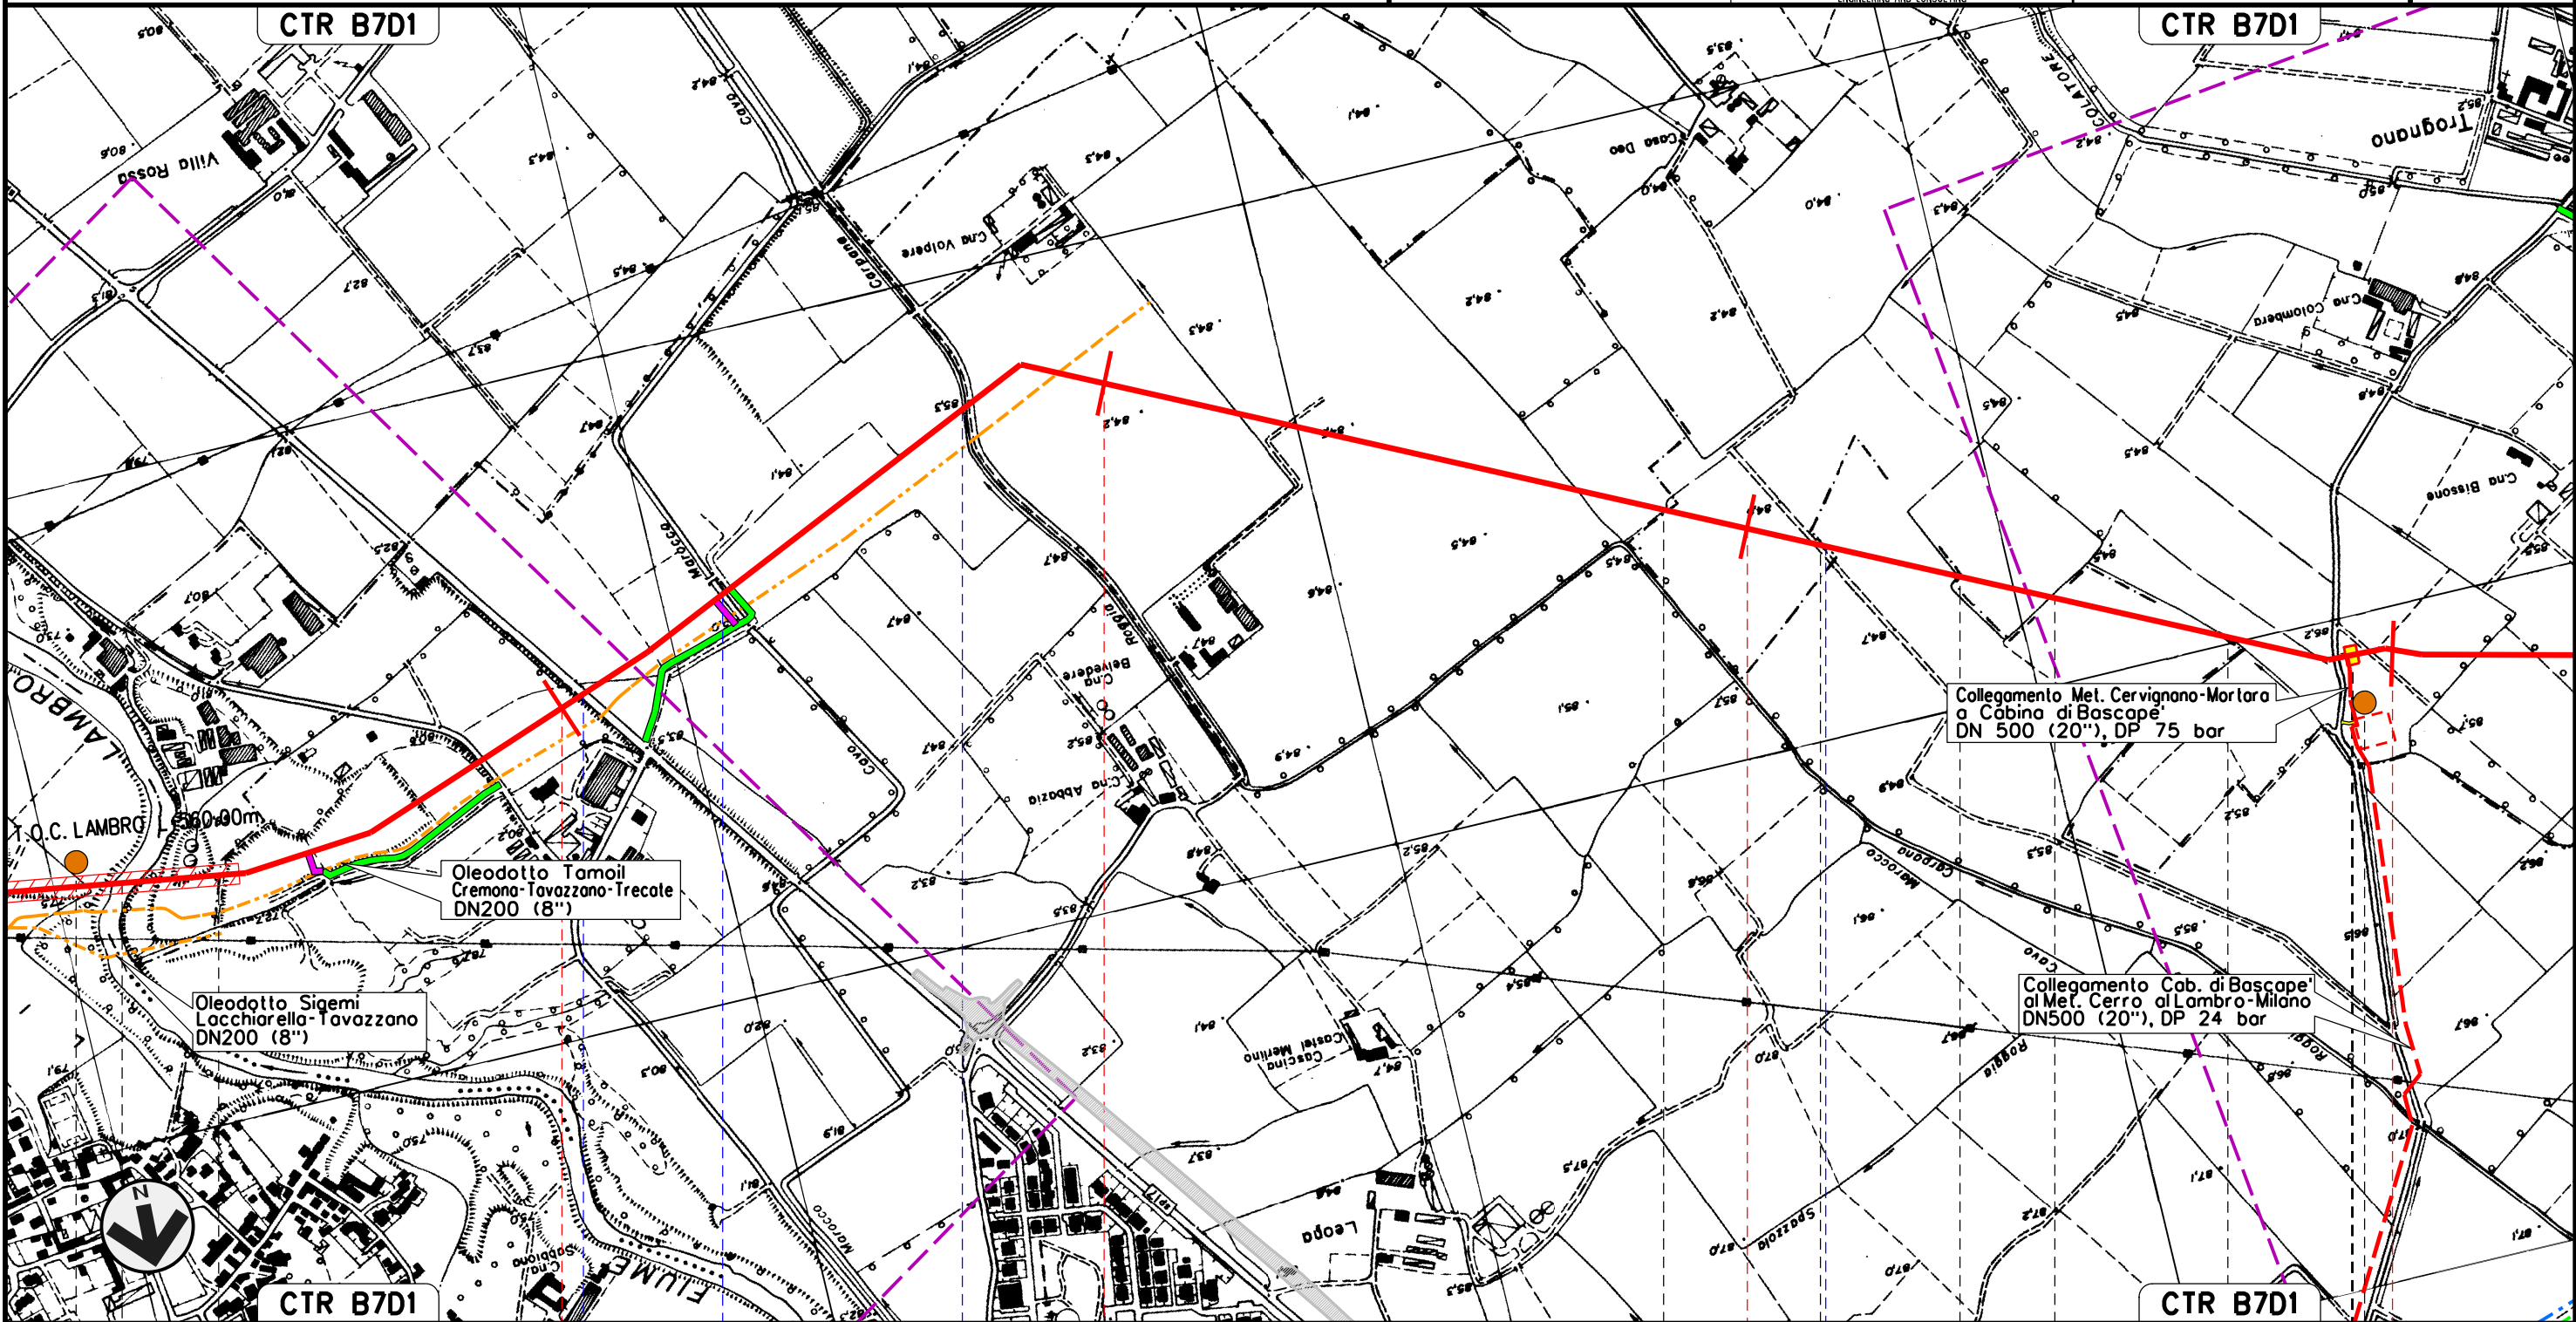



S. ZENONE AL LAMBRO		10	11	12	13
MILANO	CASALETTO LODIGIANO	CERRO AL LAMBRO		BASCAPE'	CERRO AL LAMBRO
		MILANO		PAVIA	MILANO
					PAVIA
		S.P. n.17	Cavo Marocco	Roggia Carpana	Roggia
P5					P6

P.I.D.I. N. 3 km 12-945




Met. CERVIGNANO – MORTARA  
DN 1400 (56"), DP 75 bar


TRACCIATO DI PROGETTO

00	02-03-12	EMISSIONE	AGUZZI	SEBASTIANELLI	FRASSINELLI
INDICE	DATA	REVISIONI	ELABORATO	VERIFICATO	APPROVATO
					
			Dis. J01811-PPL-DW-100-0001		
			Comm. NR/11030		

Foglio  
**6**  
di 20  
Scala  
**1:10000**

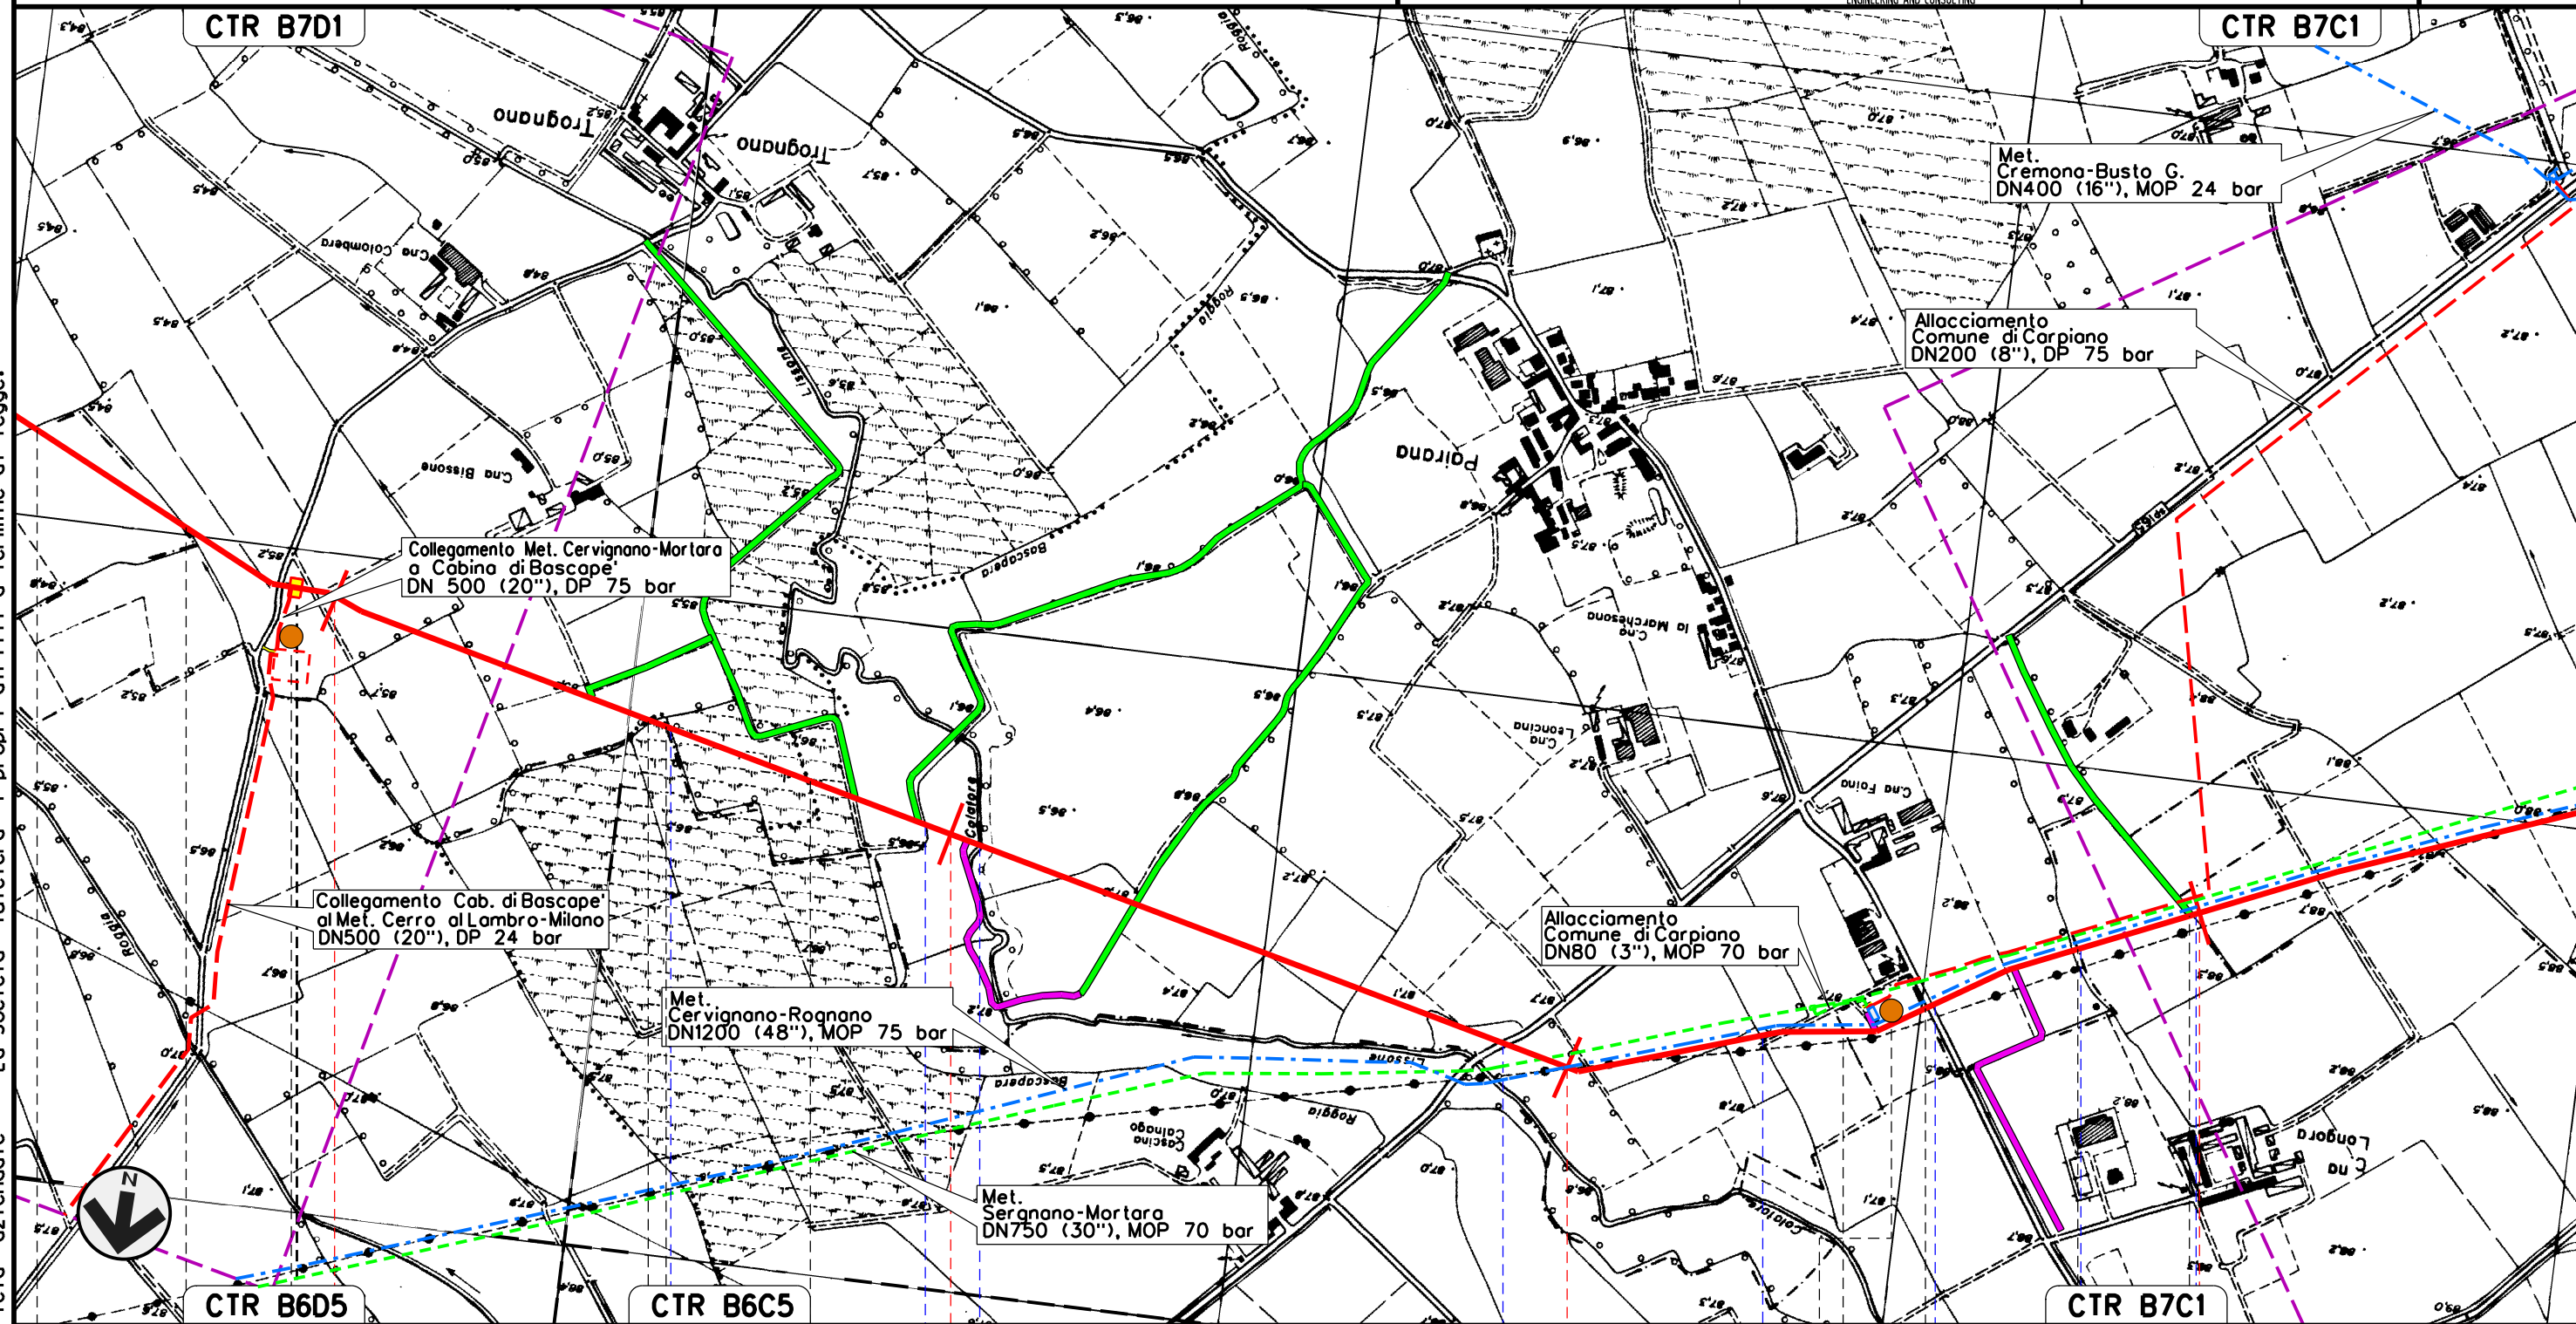

Il presente disegno e' di proprieta' aziendale - La Societa' tutelera' i propri diritti a termine di legge.

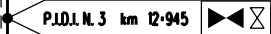BASCAPE'	13	CARPIANO	14	15	16	
CERRO AL LAMBRO	BASCAPE'	BASCAPE'	LANDRIANO	CARPIANO	LANDRIANO	LANDRIANO
MILANO	PAVIA	PAVIA	PAVIA	MILANO	PAVIA	PAVIA
PAVIA			MILANO			
	Roggia	Roggia Bescapera	Cavo Lissone	S.P. n.165 Cavo Lisoncello	Roggia Coira	Cavo Comelli
	P6			P7		



Met. CERVIGNANO – MORTARA  
DN 1400 (56"), DP 75 bar

TRACCIATO DI PROGETTO



00	02-03-12	EMISSIONE	AGUZZI	SEBASTIANELLI	FRASSINELLI
INDICE	DATA	REVISIONI	ELABORATO	VERIFICATO	APPROVATO

Foglio  
7  
di 20  
Scala  
1:10000



Dis. J01811-PPL-DW-100-0001  
Comm. NR/11030

Il presente disegno e' di proprieta' aziendale - La Societa' tutelera' i propri diritti a termine di legge.

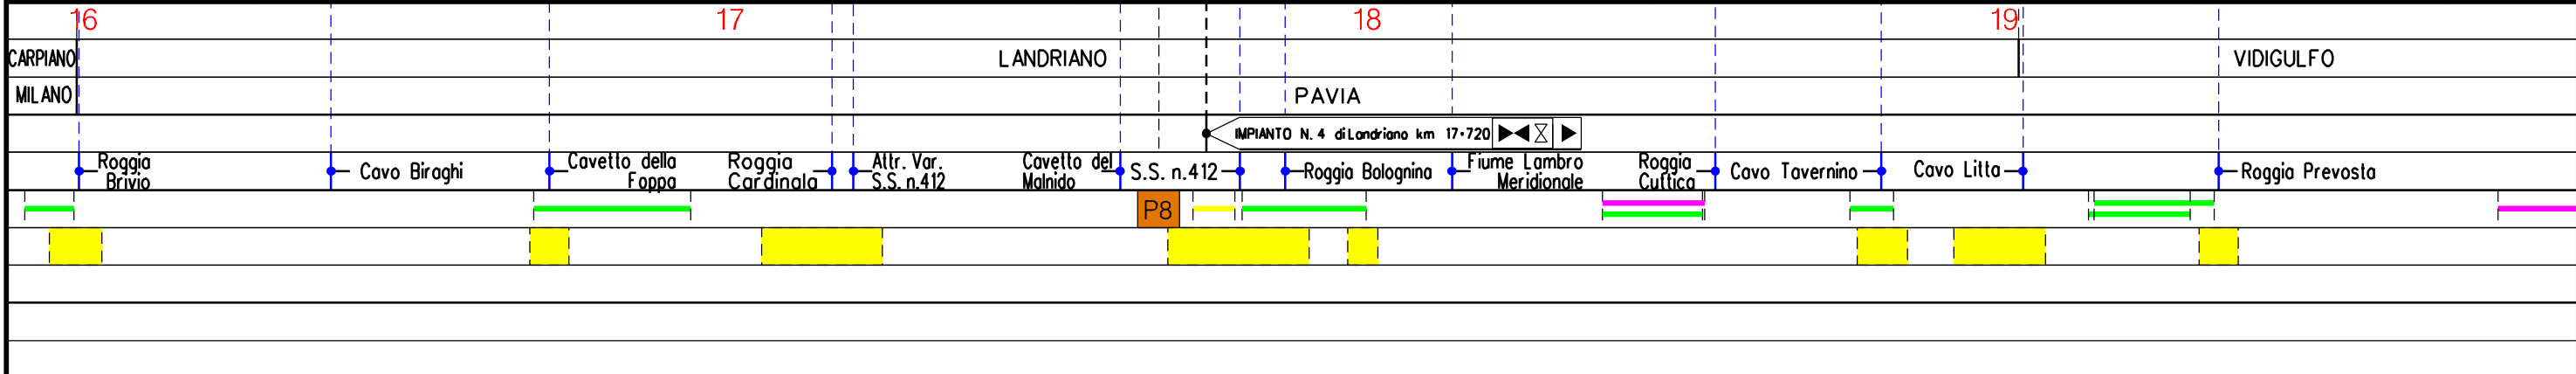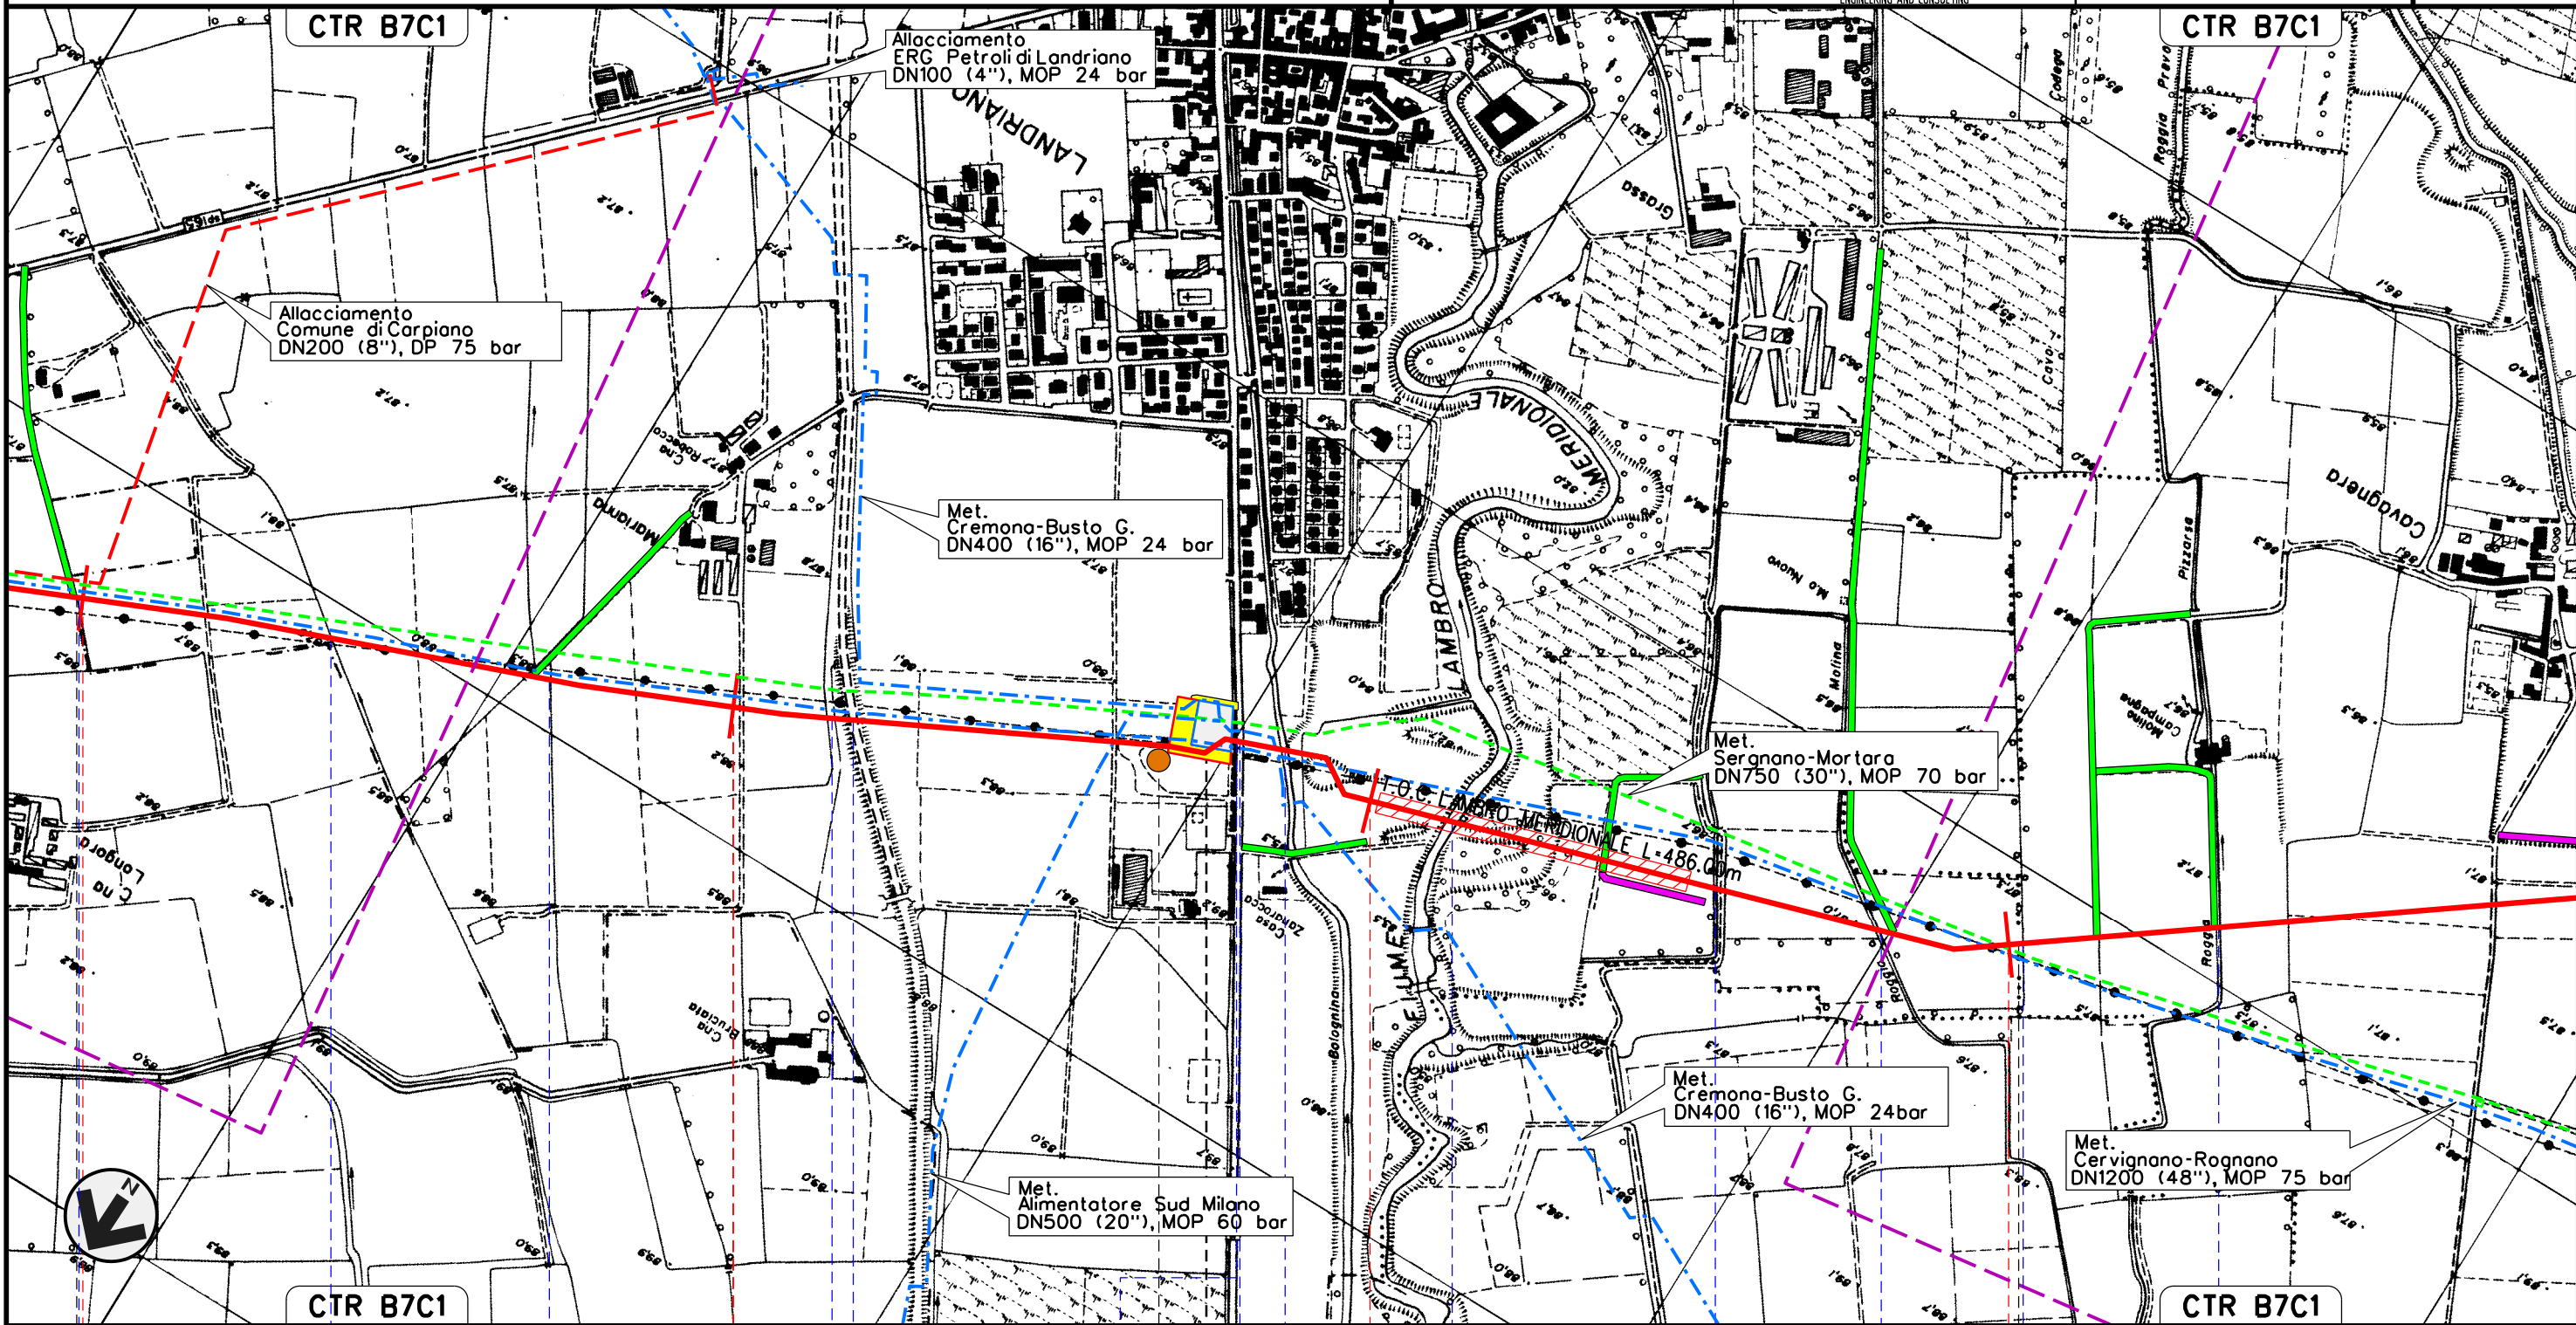




Met. CERVIGNANO – MORTARA  
DN 1400 (56"), DP 75 bar


TRACCIATO DI PROGETTO

00	02-03-12	EMISSIONE	AGUZZI	SEBASTIANELLI	FRASSINELLI
INDICE	DATA	REVISIONI	ELABORATO	VERIFICATO	APPROVATO
			Dis. J01811-PPL-DW-100-0001		
			Comm. NR/11030		

Foglio  
8  
di 20  
Scala  
1:10000

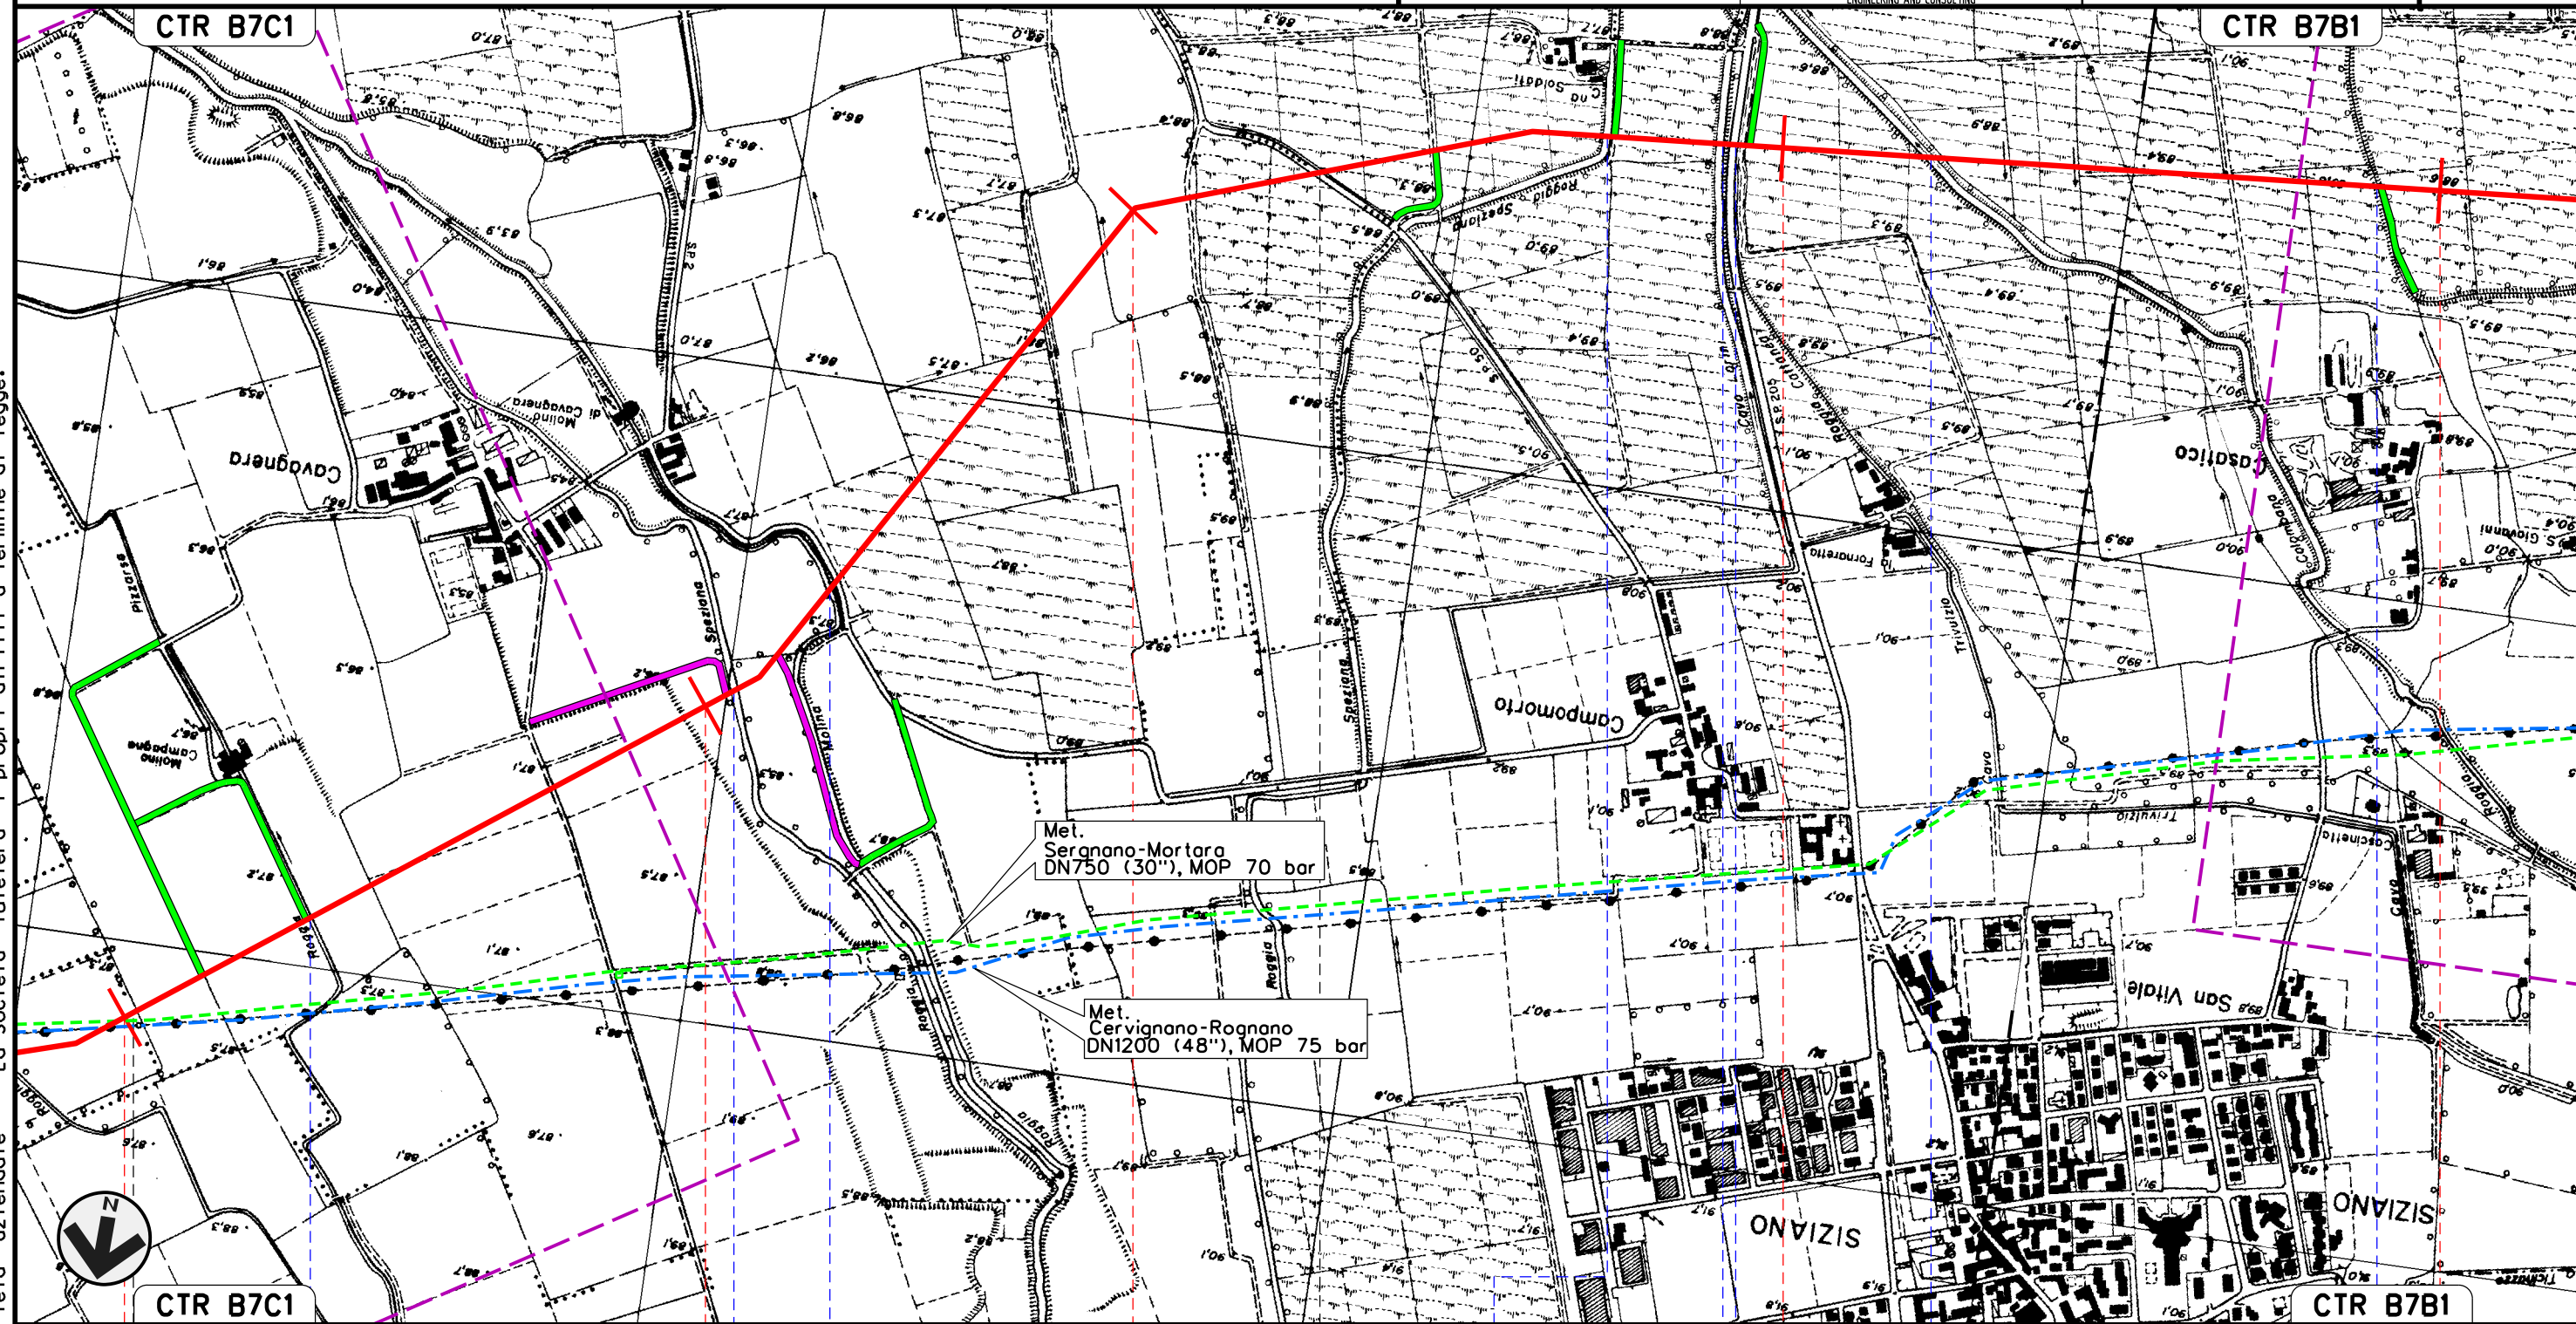

Il presente disegno e' di proprieta' aziendale - La Societa' tutelera' i propri diritti a termine di legge.

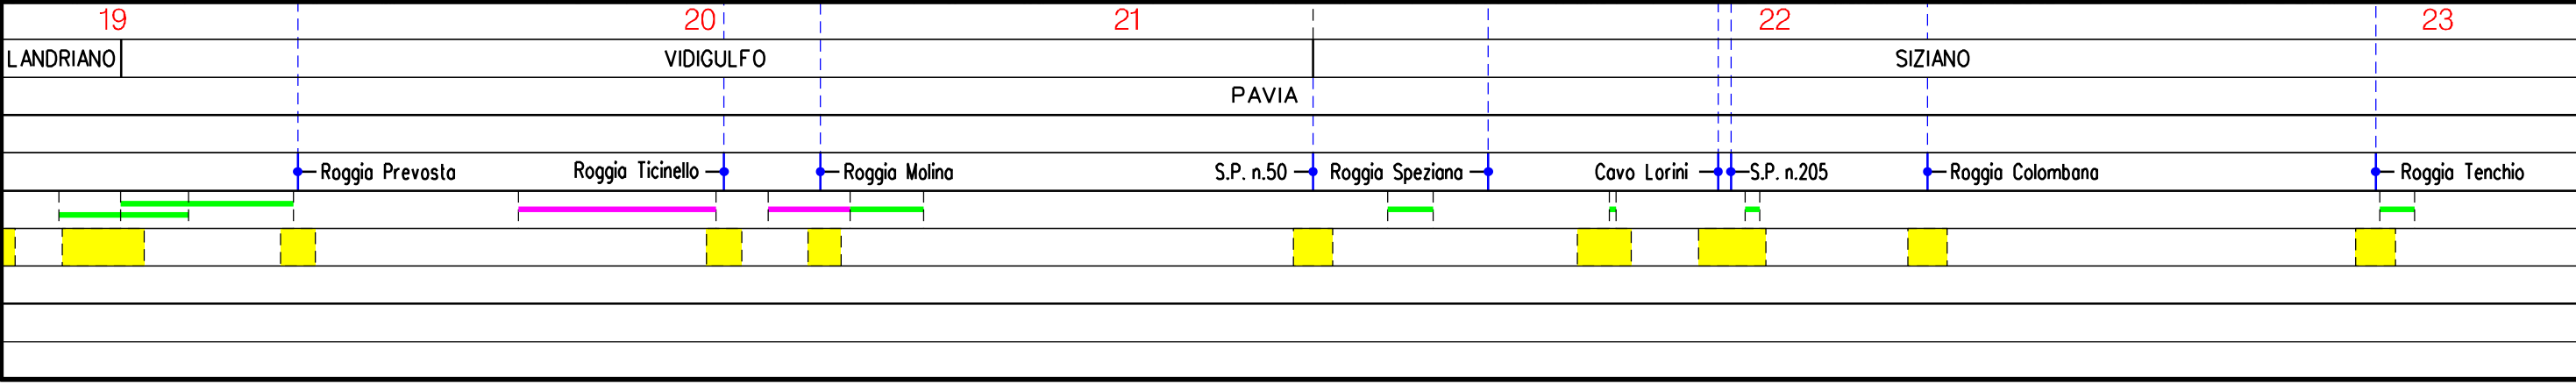




Met. CERVIGNANO – MORTARA  
DN 1400 (56"), DP 75 bar

TRACCIATO DI PROGETTO

00	02-03-12	EMISSIONE	AGUZZI	SEBASTIANELLI	FRASSINELLI
INDICE	DATA	REVISIONI	ELABORATO	VERIFICATO	APPROVATO
Dis. J01811-PPL-DW-100-0001			Comm. NR/11030		

Foglio  
9  
di 20  
Scala  
1:10000

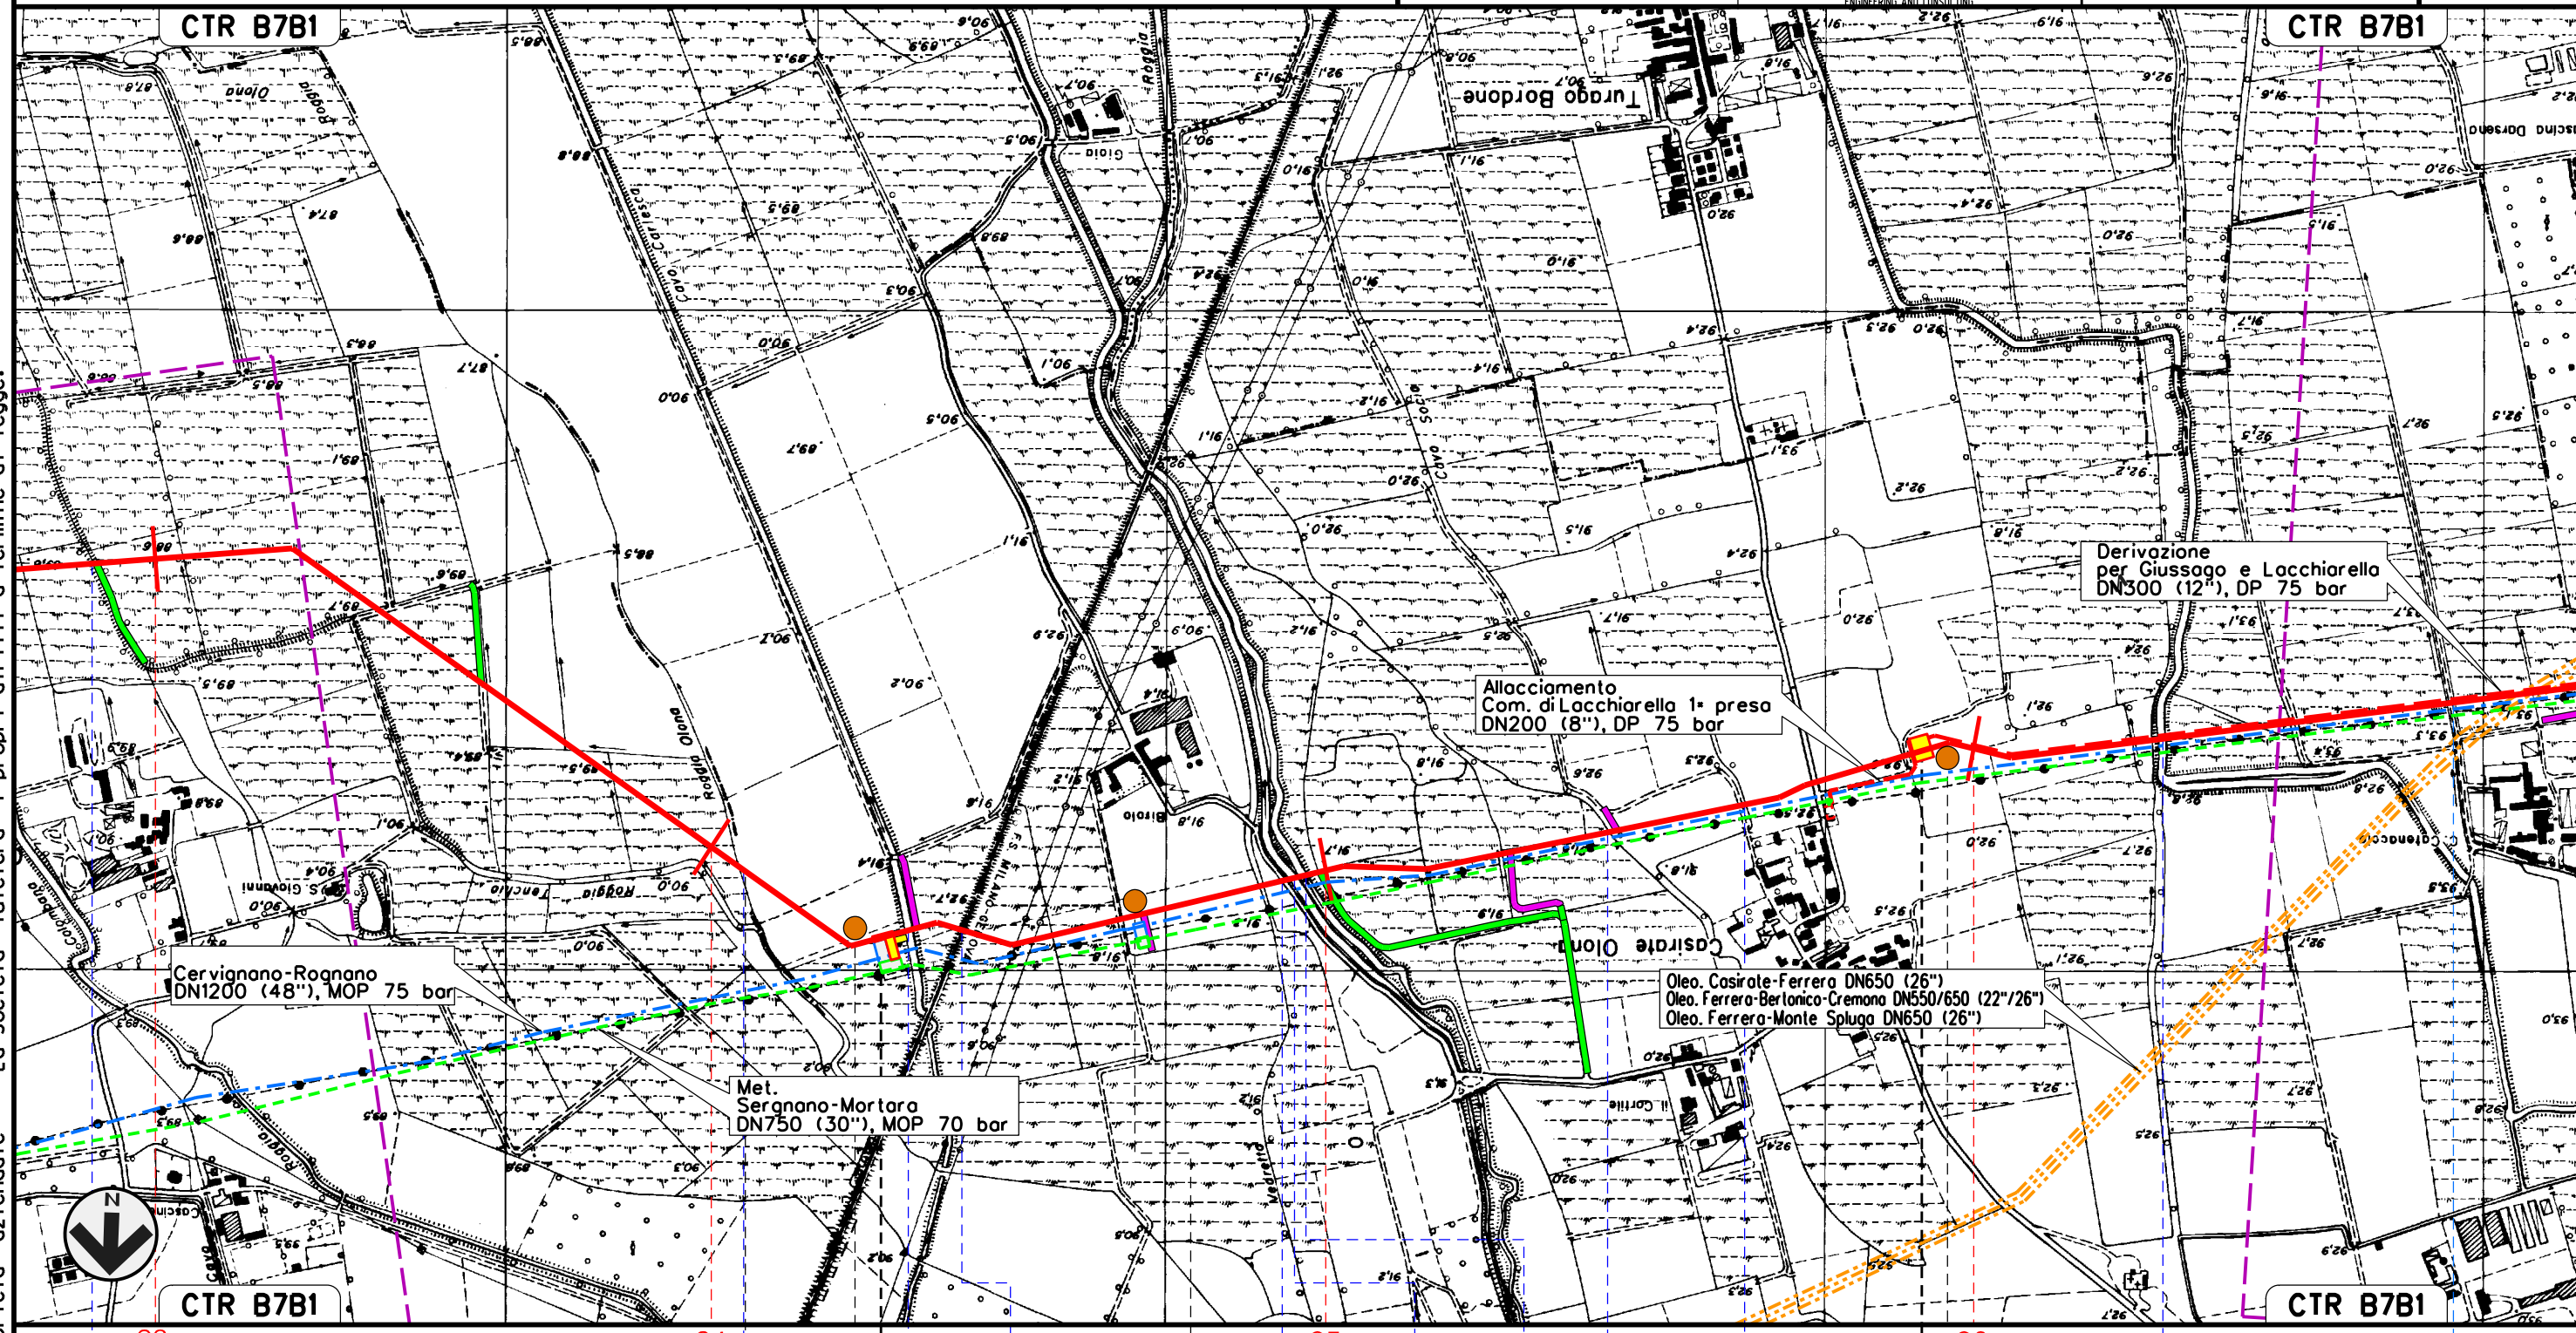

Il presente disegno e' di proprieta' aziendale - La Societa' tutelera' i propri diritti a termine di legge.

23

24

25


26

SIZIANO  
PAVIA

LACCHIARELLA  
MILANO

P.L.L. N. 5 km 24+310

P.I.D.I. N. 6 km 25+930

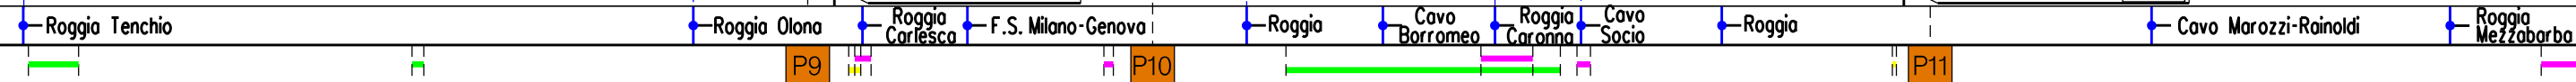




Met. CERVIGNANO – MORTARA  
DN 1400 (56"), DP 75 bar

TRACCIATO DI PROGETTO

00	02-03-12	EMISSIONE	AGUZZI	SEBASTIANELLI	FRASSINELLI
INDICE	DATA	REVISIONI	ELABORATO	VERIFICATO	APPROVATO
			Dis. J01811-PPL-DW-100-0001		
			Comm. NR/11030		

Foglio  
**10**  
di 20  
Scala  
1:10000

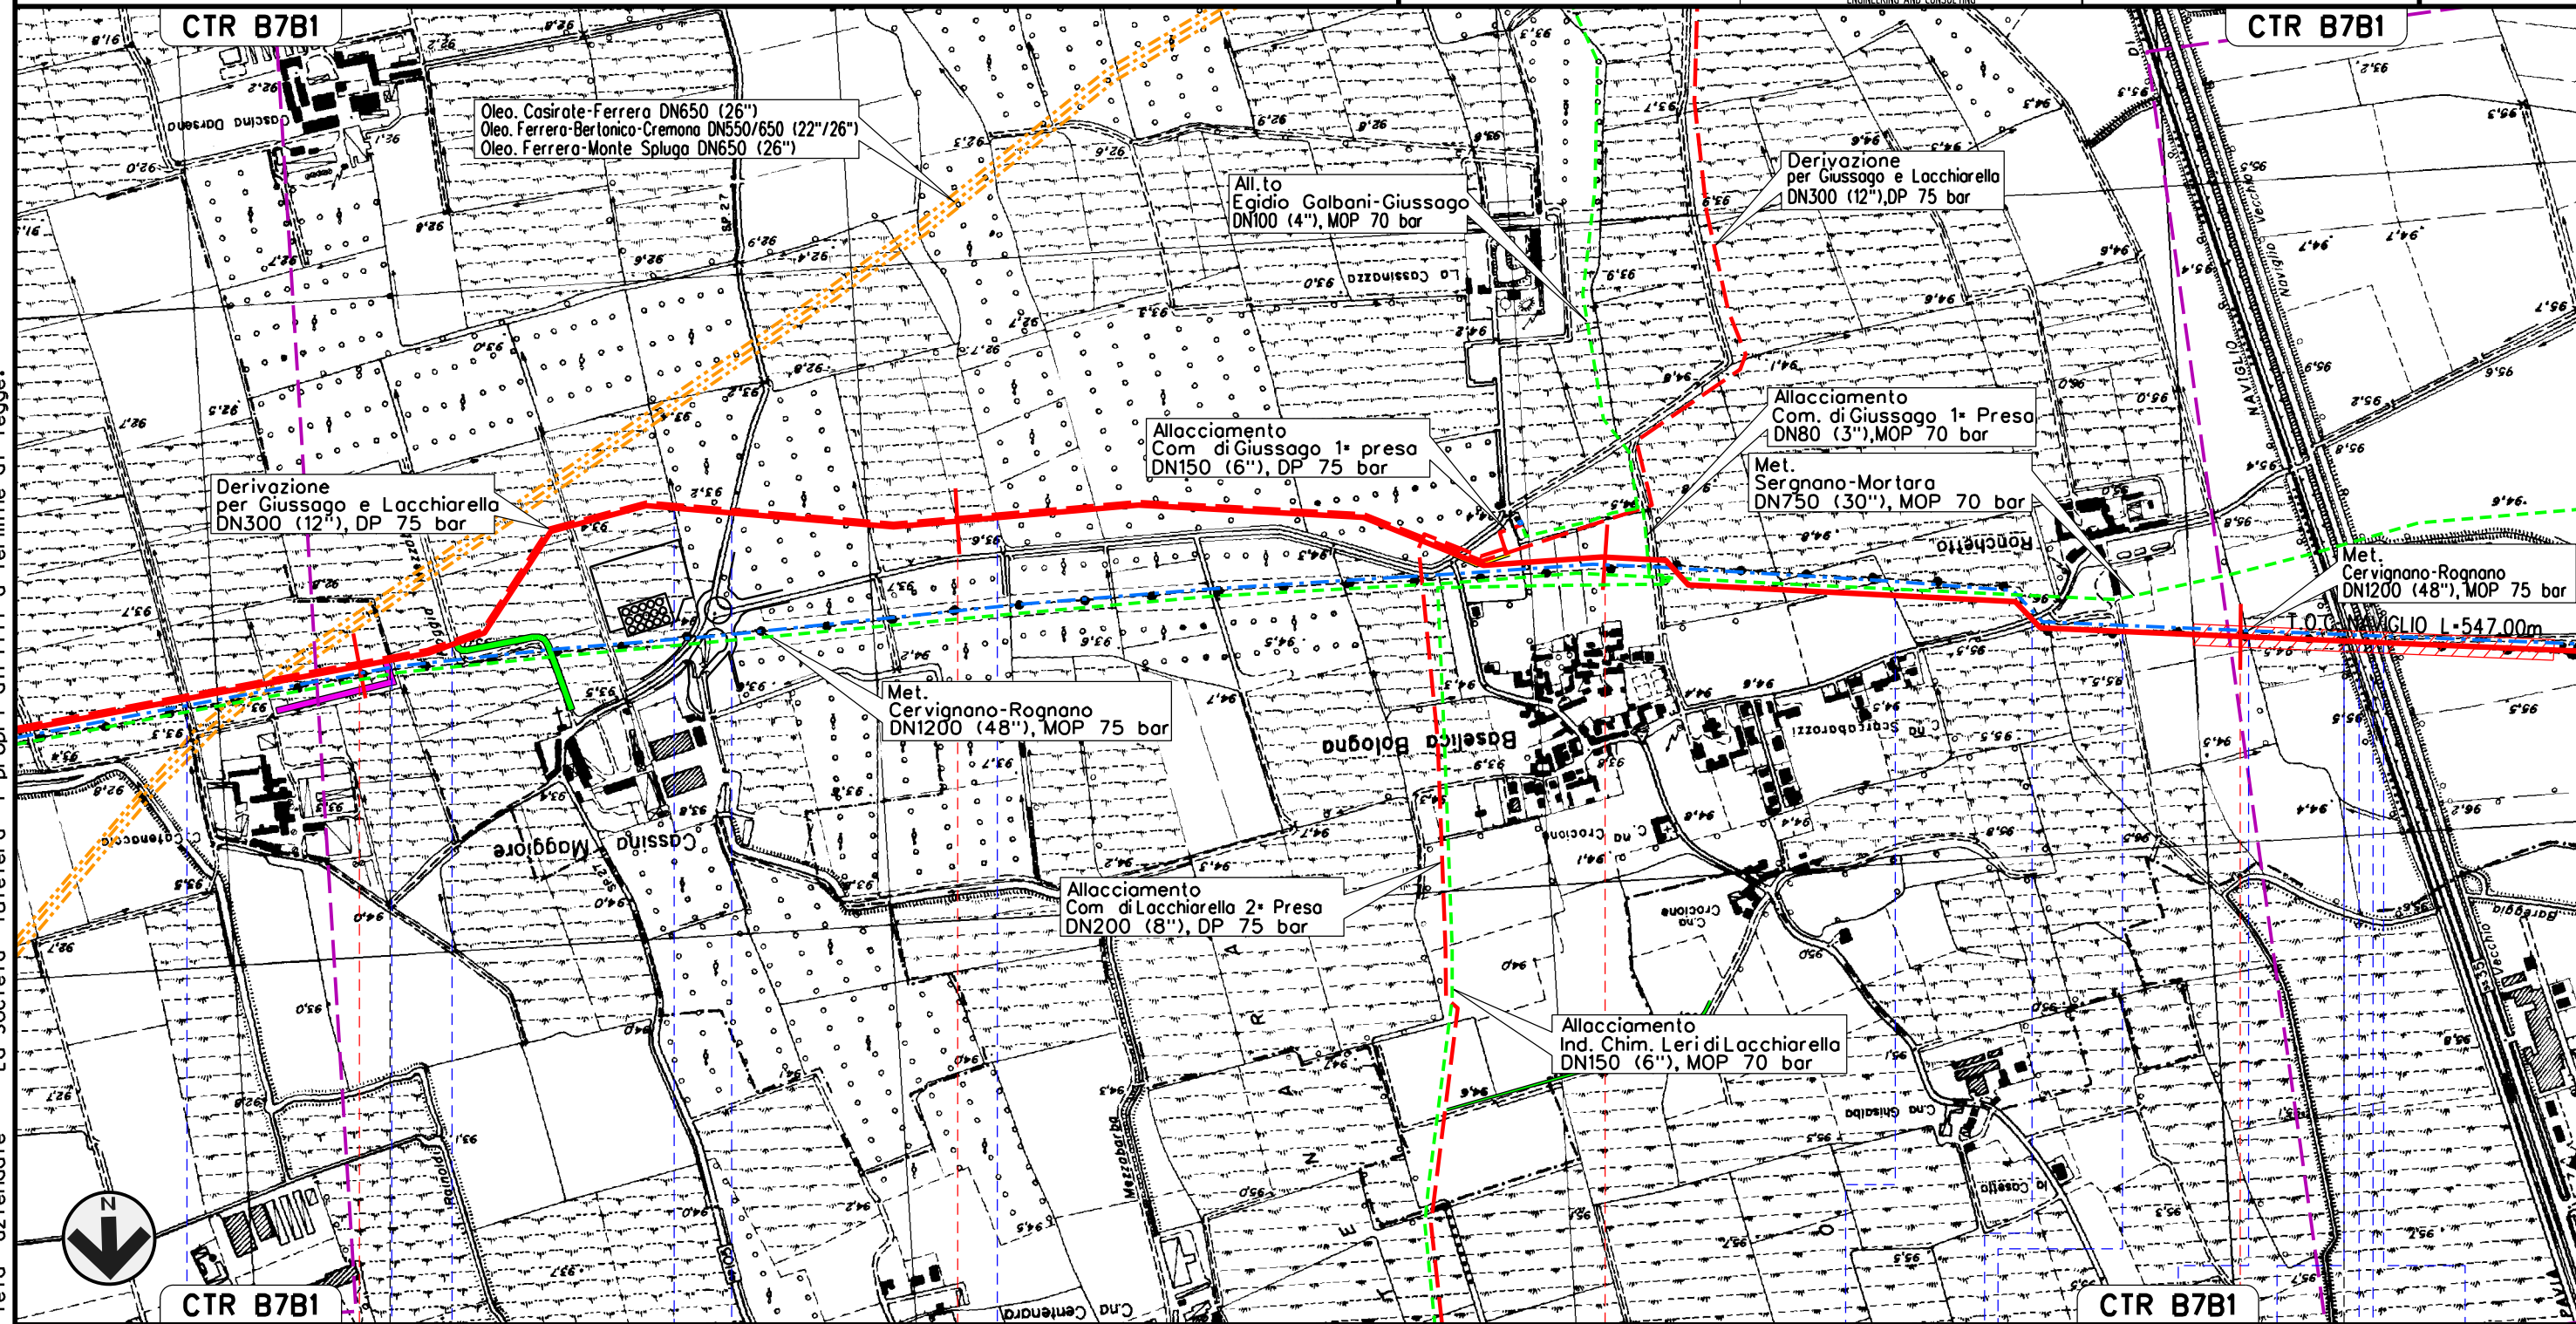

Il presente disegno e' di proprieta' aziendale - La Societa' tutelera' i propri diritti a termine di legge.



CTR B7B1	27	28	29	30	CTR B7B1
LACCHIARELLA			GIUSSAGO		ROGNANO
MILANO			PAVIA		
Roggia Mezzabarba	Cavo Mezzabarba	Roggia di Pila di Cascina Maggiore	Roggia	S.P. n.27	Roggia
					Roggia Mezzabarba
					Roggia Mezzabarba
					Roggia Mezzabarba
					Fosso
					Roggia Barèggia
					Naviglio di Pavia
					S.S. n.35
					Navigliaccio




Met. CERVIGNANO – MORTARA  
DN 1400 (56"), DP 75 bar


00	02-03-12	EMISSIONE	AGUZZI	SEBASTIANELLI	FRASSINELLI
INDICE	DATA	REVISIONI	ELABORATO	VERIFICATO	APPROVATO
			Dis. J01811-PPL-DW-100-0001		
			Comm. NR/11030		

Foglio  
**11**  
di 20  
Scala  
1:10000

TRACCIATO DI PROGETTO

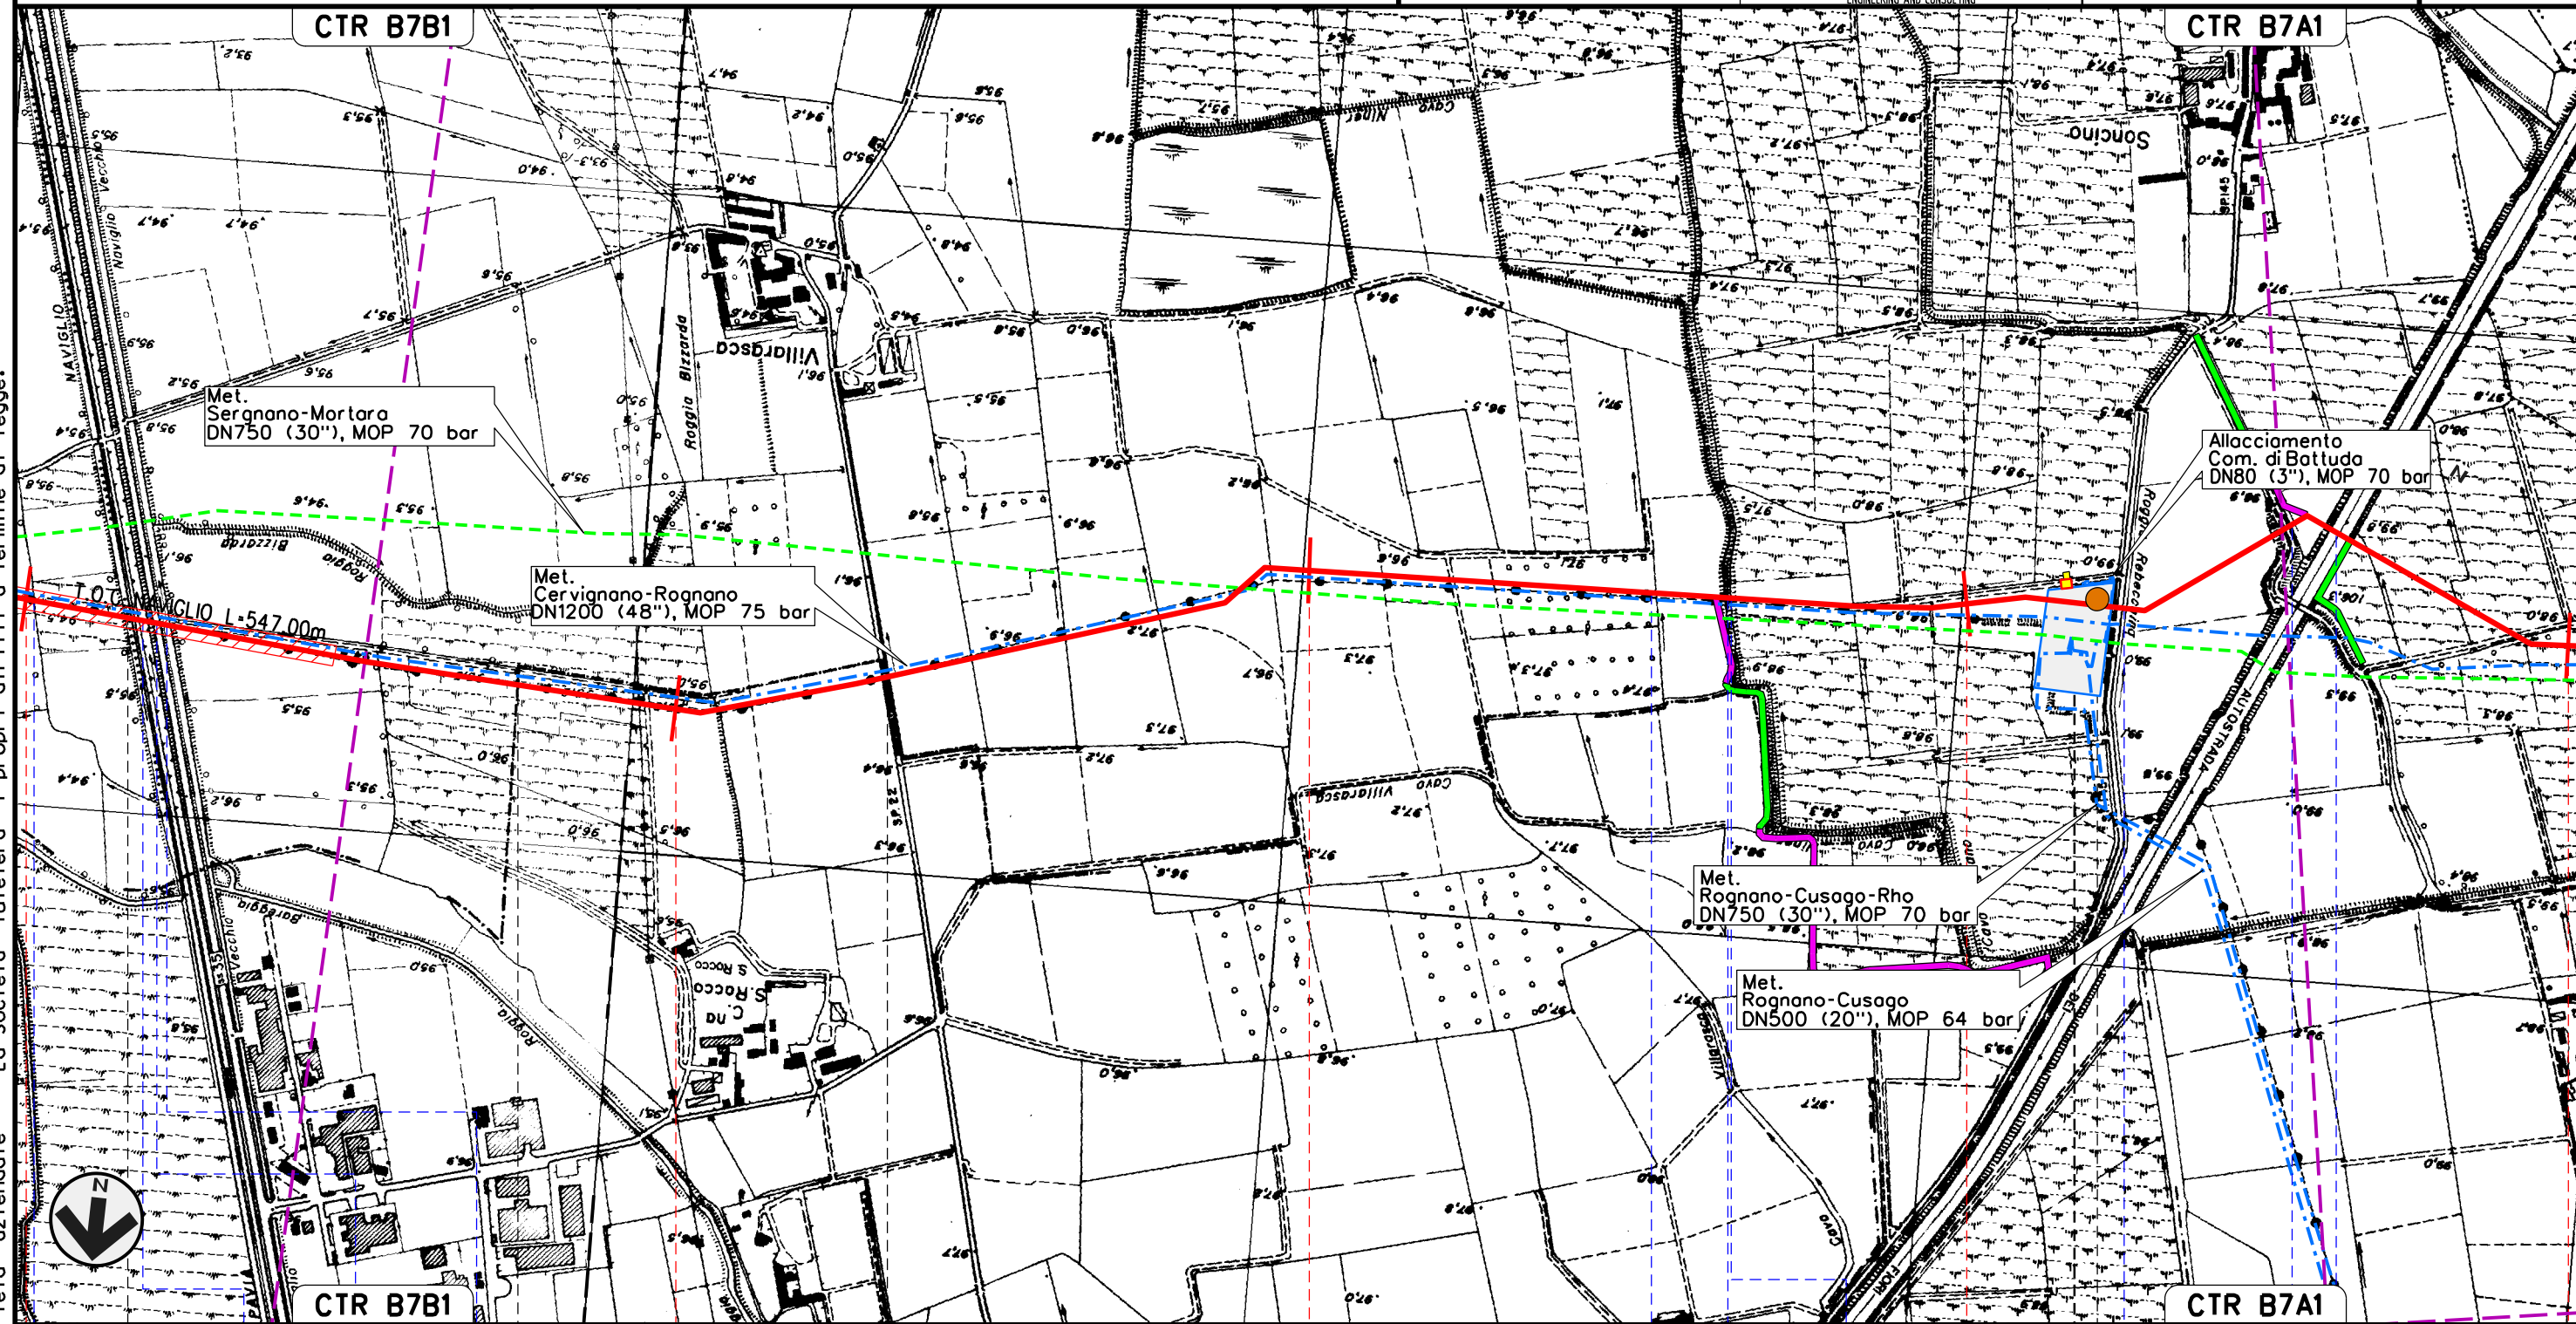

Il presente disegno e' di proprieta' aziendale - La Societa' tutelera' i propri diritti a termine di legge.

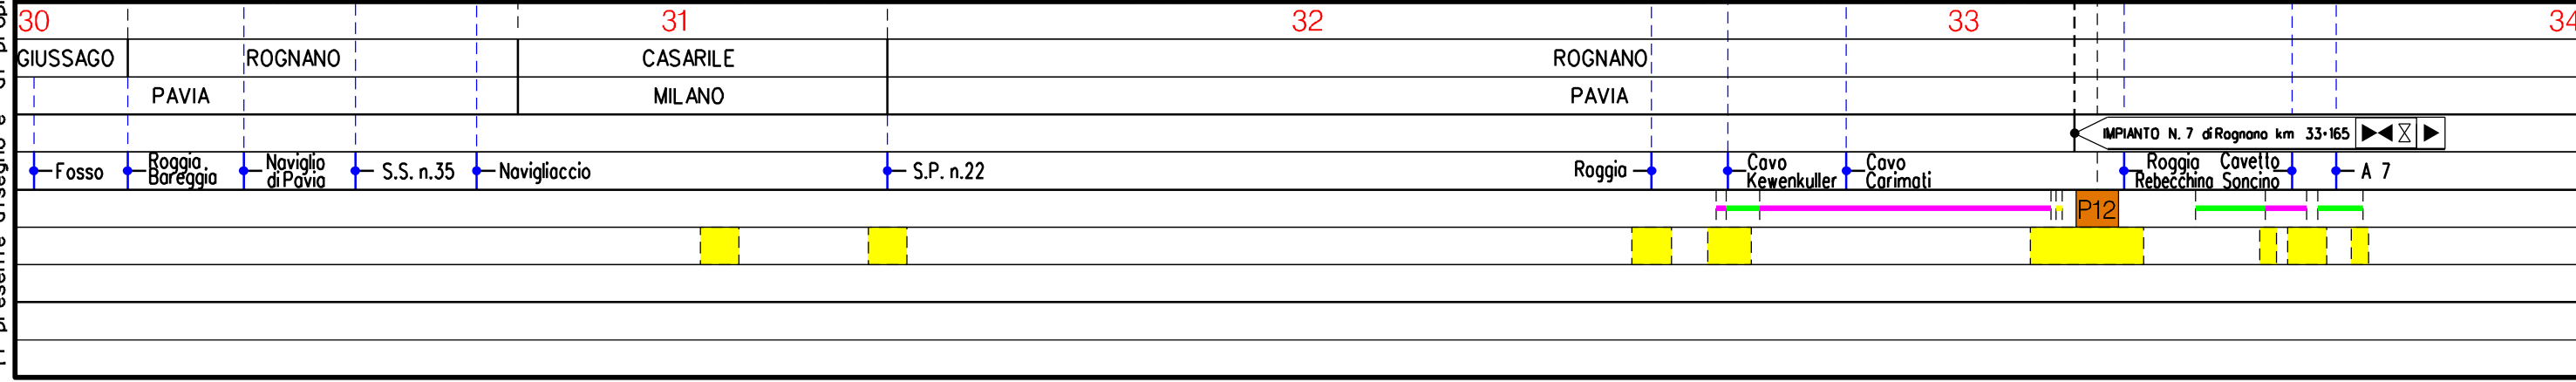




Met. CERVIGNANO – MORTARA  
DN 1400 (56"), DP 75 bar

00	02-03-12	EMISSIONE	AGUZZI	SEBASTIANELLI	FRASSINELLI	Foglio 12
INDICE	DATA	REVISIONI	ELABORATO	VERIFICATO	APPROVATO	di 20
			Dis. J01811-PPL-DW-100-0001			Scala 1:10000
			Comm. NR/11030			

TRACCIATO DI PROGETTO

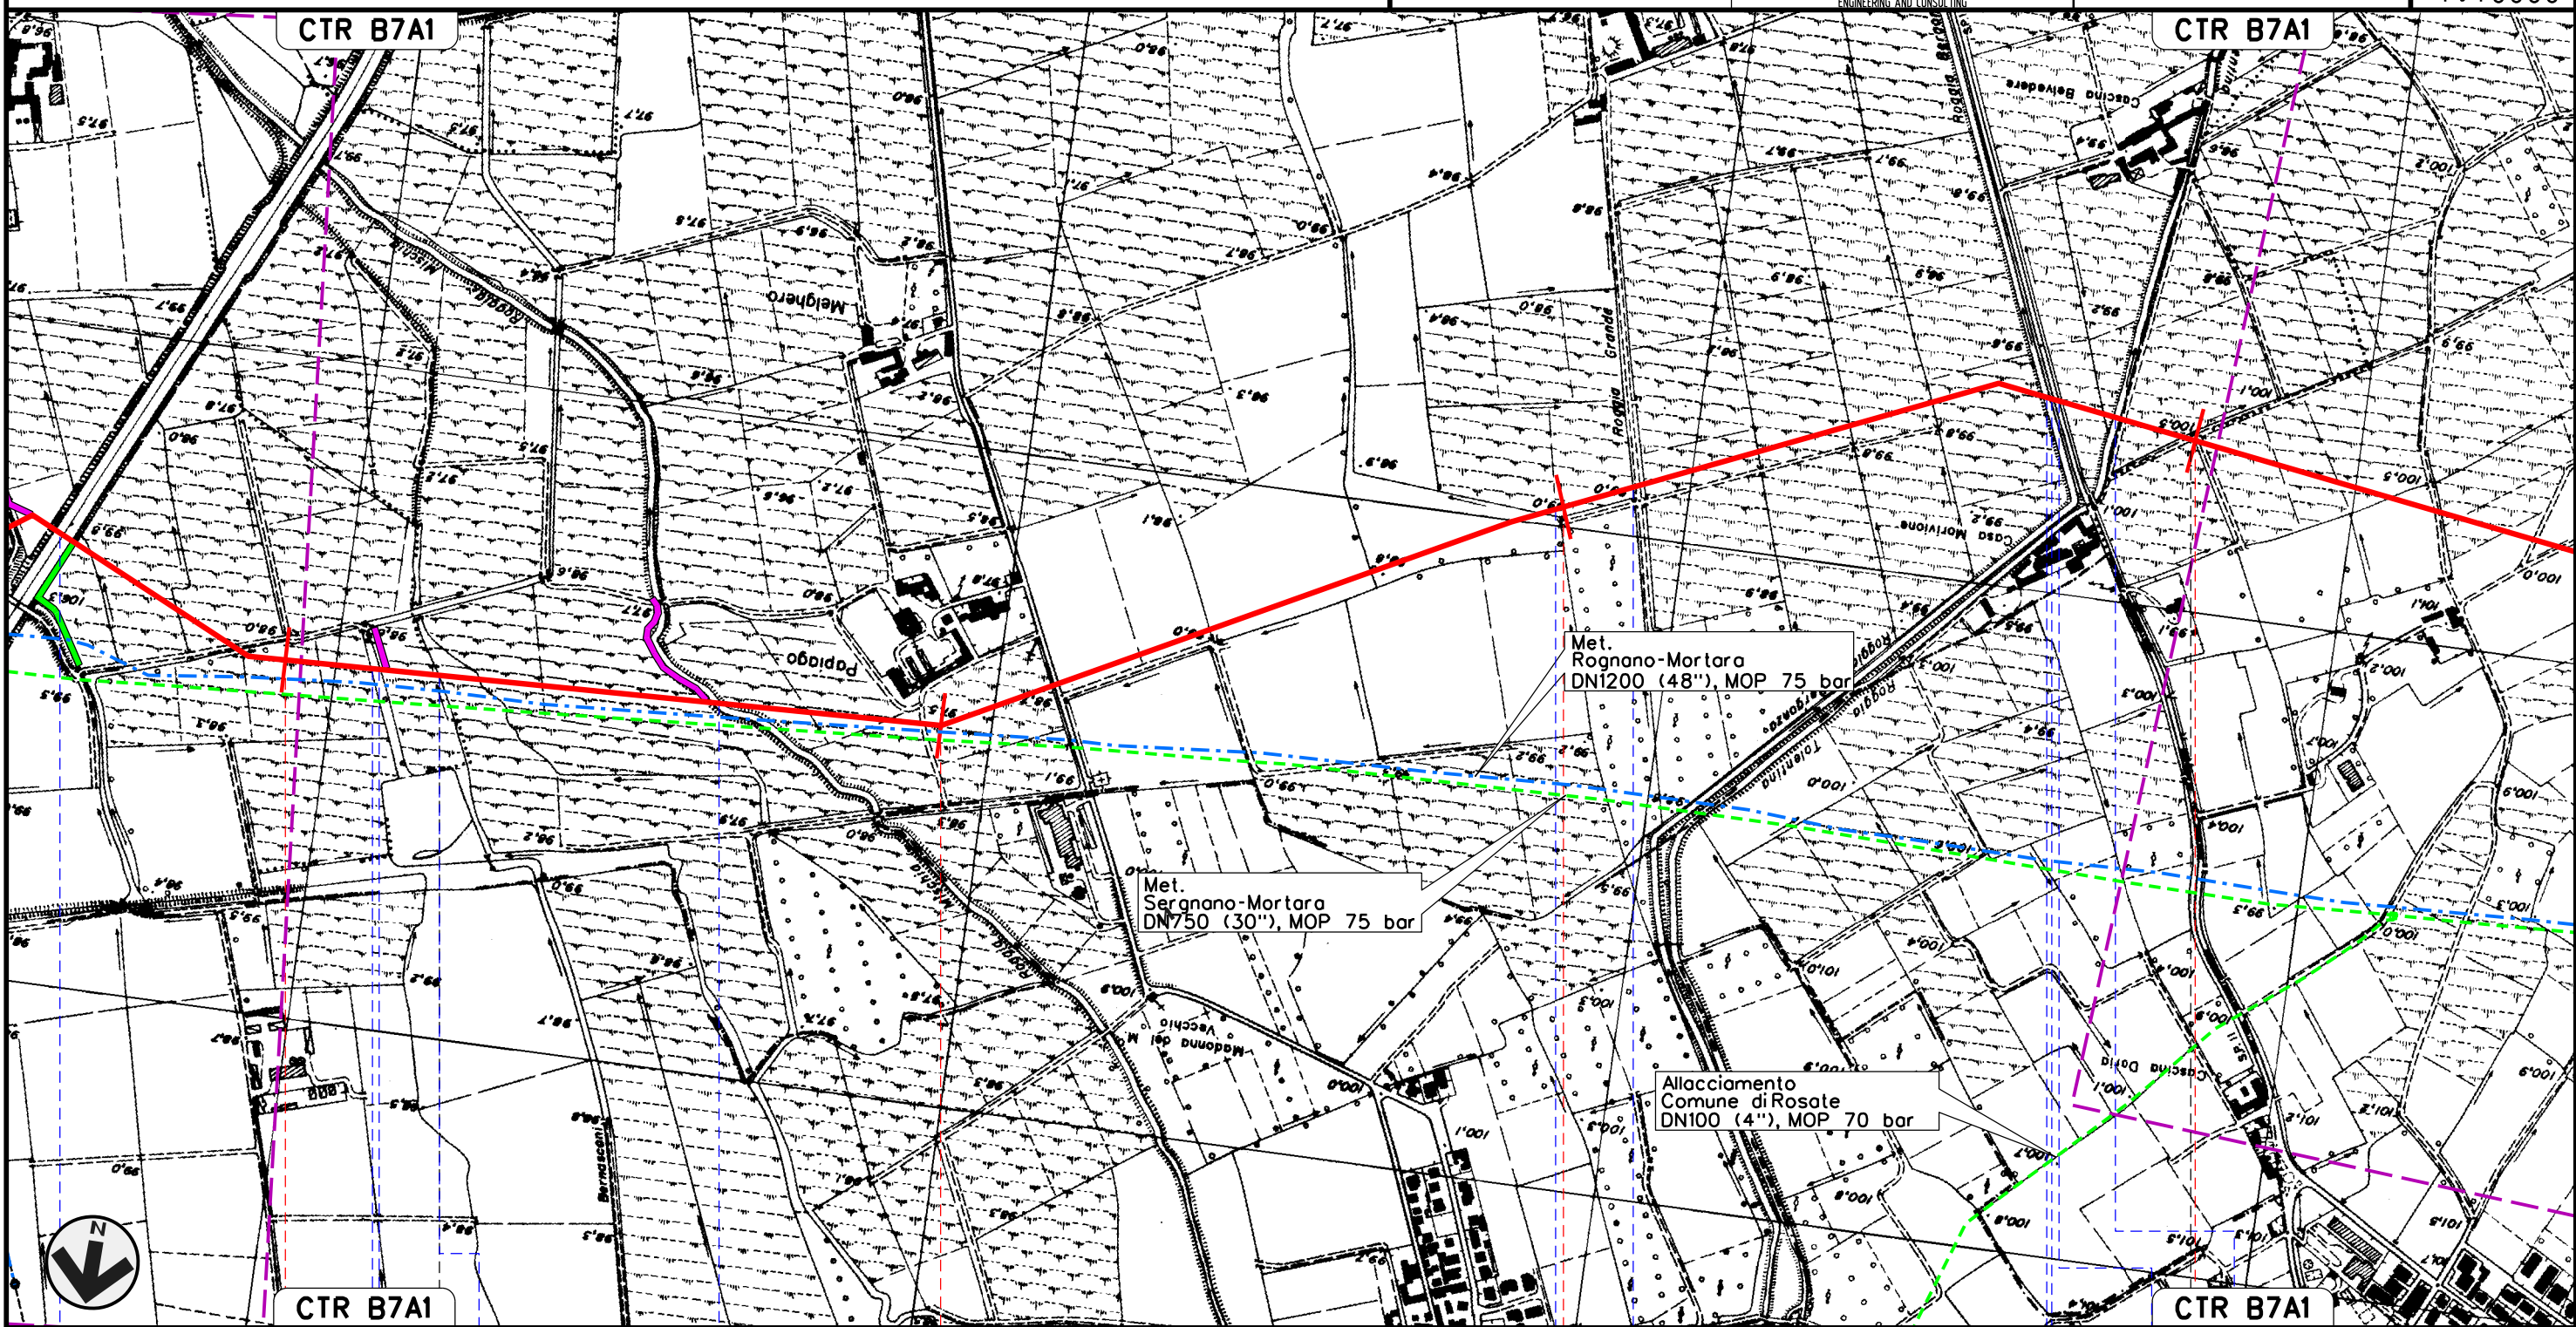

Il presente disegno e' di proprieta' aziendale - La Societa' tutelera' i propri diritti a termine di legge.



34	35	36	37
ROGNANO	PAVIA	TROVO	CASORATE PRIMO
A 7	Cavo Cerro	Cavo Beretta	Roggia Giovenzano
	Roggia Mischio	Roggia	Roggia Grande
		Roggia Bergonza	S.P. n.11
			Roggia Cino
			Roggia Tolentino




Met. CERVIGNANO – MORTARA  
DN 1400 (56"), DP 75 bar

TRACCIATO DI PROGETTO

00	02-03-12	EMISSIONE	AGUZZI	SEBASTIANELLI	FRASSINELLI
INDICE	DATA	REVISIONI	ELABORATO	VERIFICATO	APPROVATO
			Dis. J01811-PPL-DW-100-0001		
			Comm. NR/11030		

Foglio  
**13**  
di 20  
Scala  
1:10000

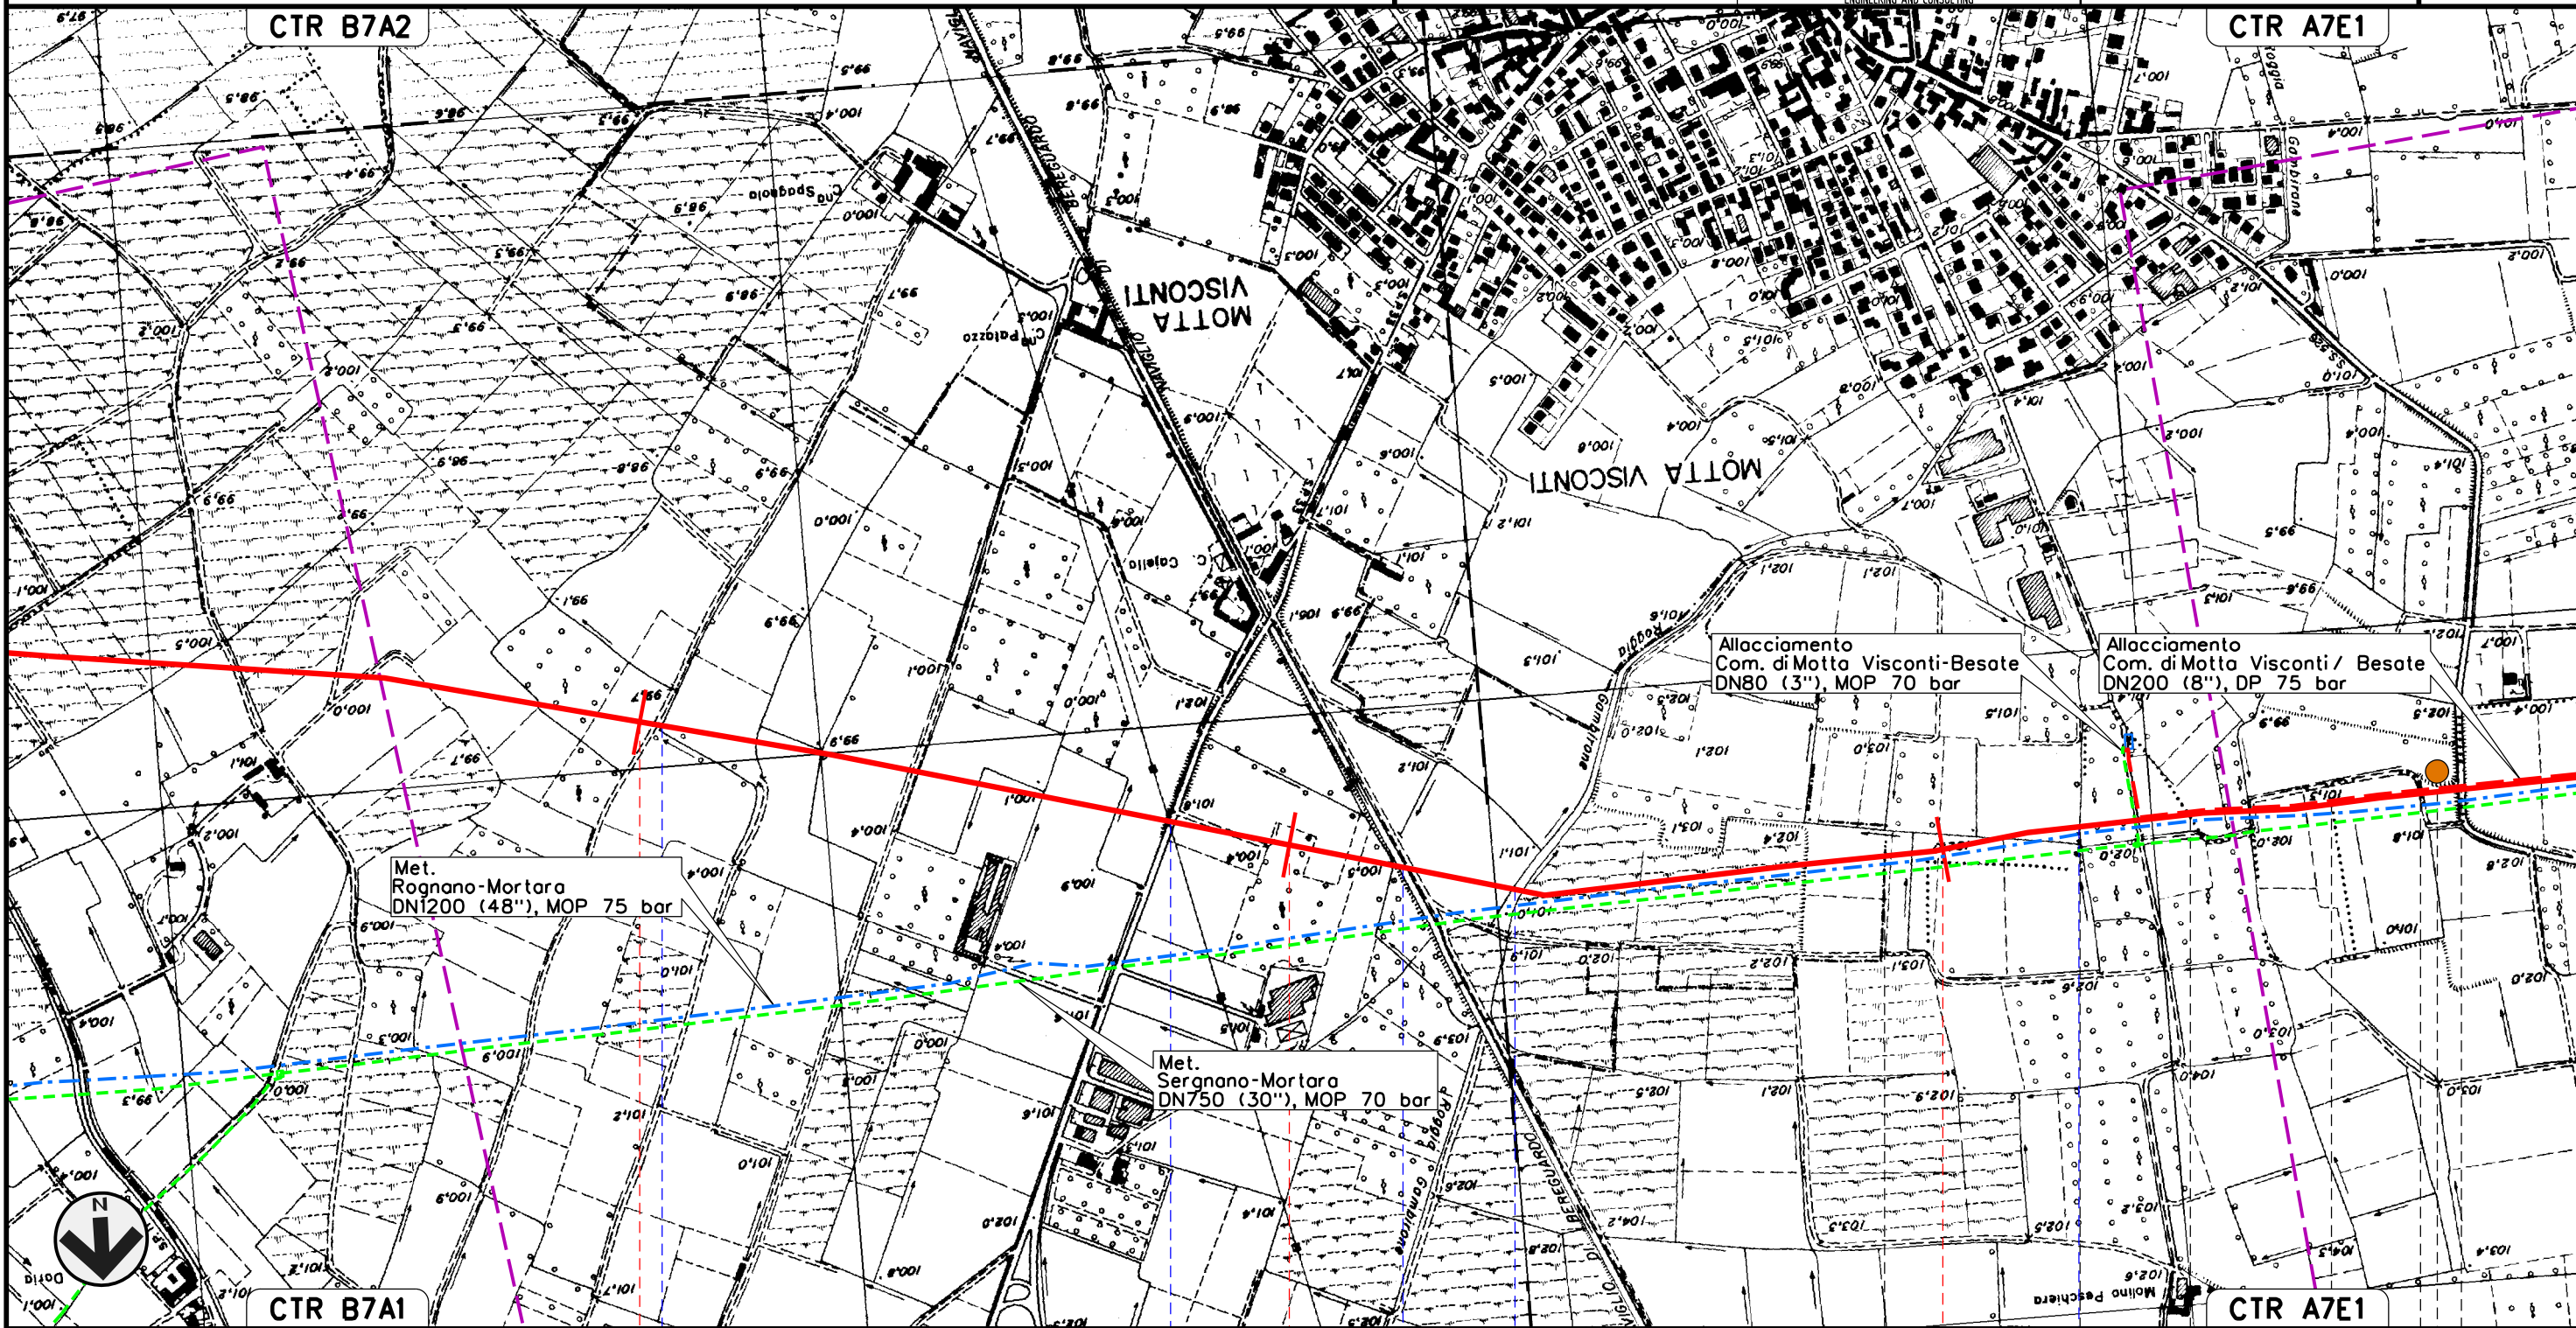

Il presente disegno e' di proprieta' aziendale - La Societa' tutelera' i propri diritti a termine di legge.



CTR B7A2	38	39	40	CTR A7E1
	CASORATE PRIMO		MOTTA VISCONTI	BESATE
	PAVIA		MILANO	MOTTA VISCONTI
	Cavetto d'Adda	S.P. n. 33	Naviglio di Bereguardo	Cavo Gambirone
			Roggio Maina	S.S. n.526

P13



Met. CERVIGNANO – MORTARA  
DN 1400 (56"), DP 75 bar

TRACCIATO DI PROGETTO

00 02-03-12 EMISSIONE

INDICE DATA REVISIONI

AGUZZI FRASSINELLI MONTONI

ELABORATO VERIFICATO APPROVATO

Foglio

14

di 20

Scala  
1:10000




SNAM RETE GAS



Dis. J01811-PPL-DW-100-0001

Comm. NR/11030

Il presente disegno e' di proprieta' aziendale - La Societa' tutelera' i propri diritti a termine di legge.

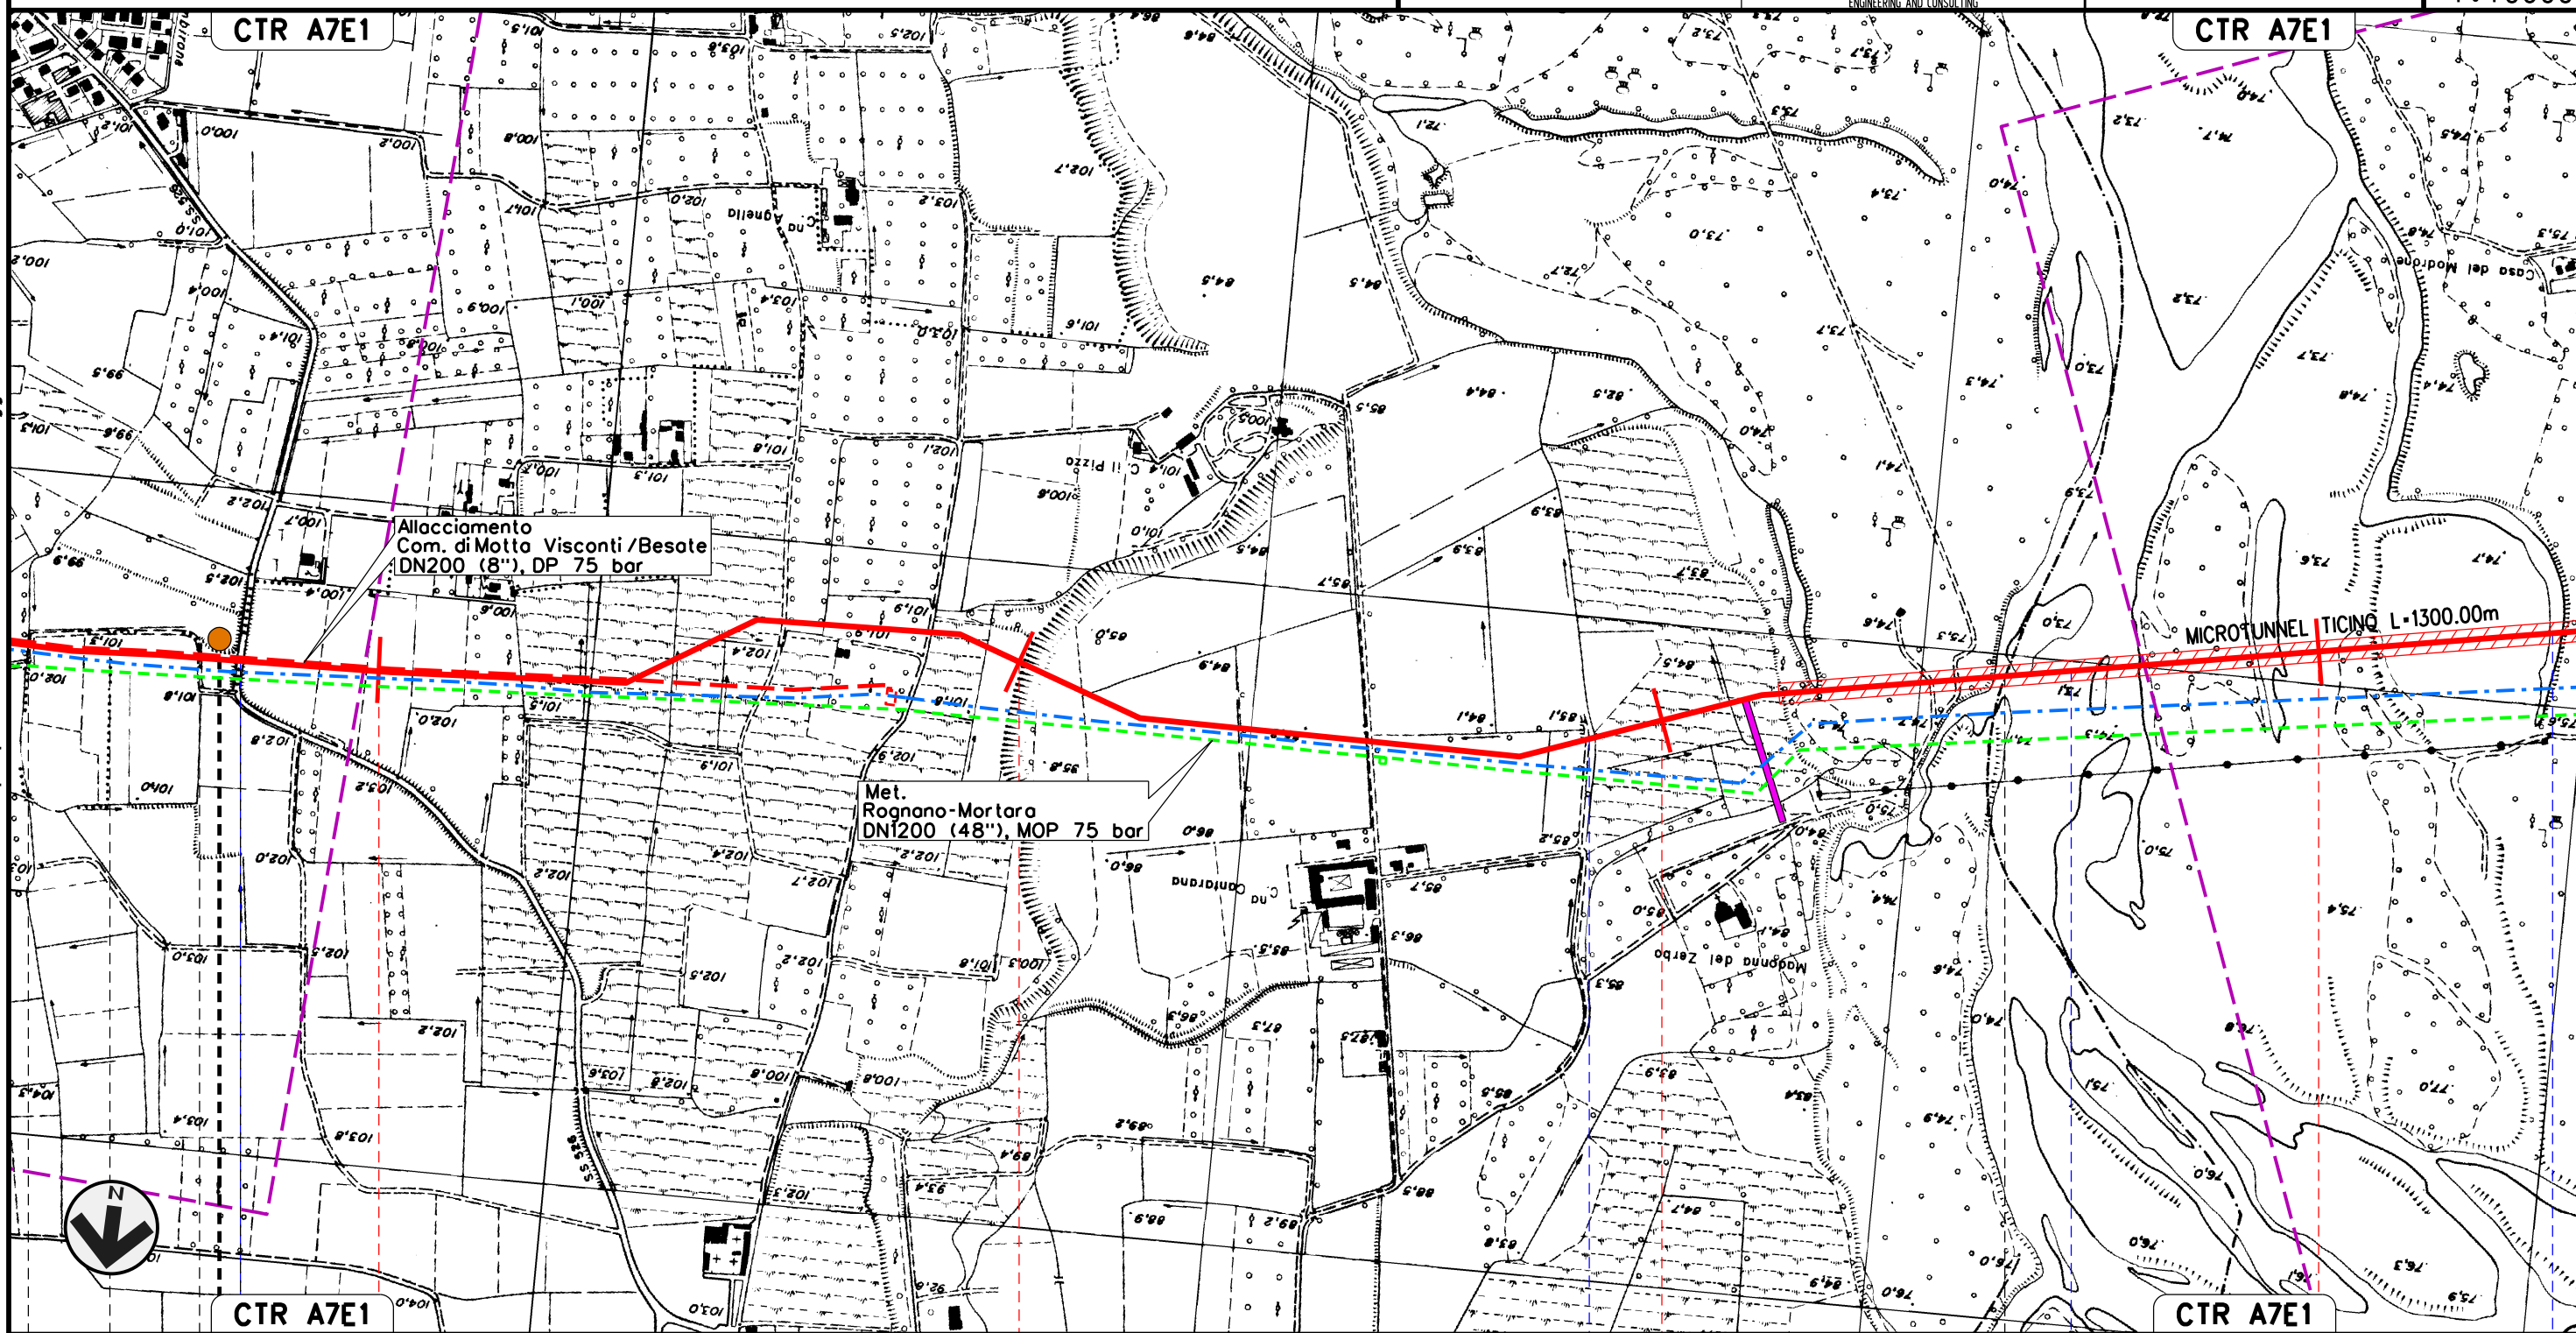

MOTTA VISCONTI 41		42		43		44	
BESATE	MOTTA VISCONTI	MILANO		BESATE		VIGEVANO	
BESATE						PAVIA	
S.S. n.526	P13	Roggio Riuzzolo		Fiume Ticino		Canale del Pubbirolo (o Pubbiarello)	



Met. CERVIGNANO – MORTARA  
DN 1400 (56"), DP 75 bar

00 02-03-12 EMISSIONE  
INDICE DATA REVISIONI


AGUZZI SEBASTIANELLI FRASSINELLI  
ELABORATO VERIFICATO APPROVATO

Foglio  
15  
di 20  
Scala  
1:10000

TRACCIATO DI PROGETTO



Dis. J01811-PPL-DW-100-0001  
Comm. NR/11030

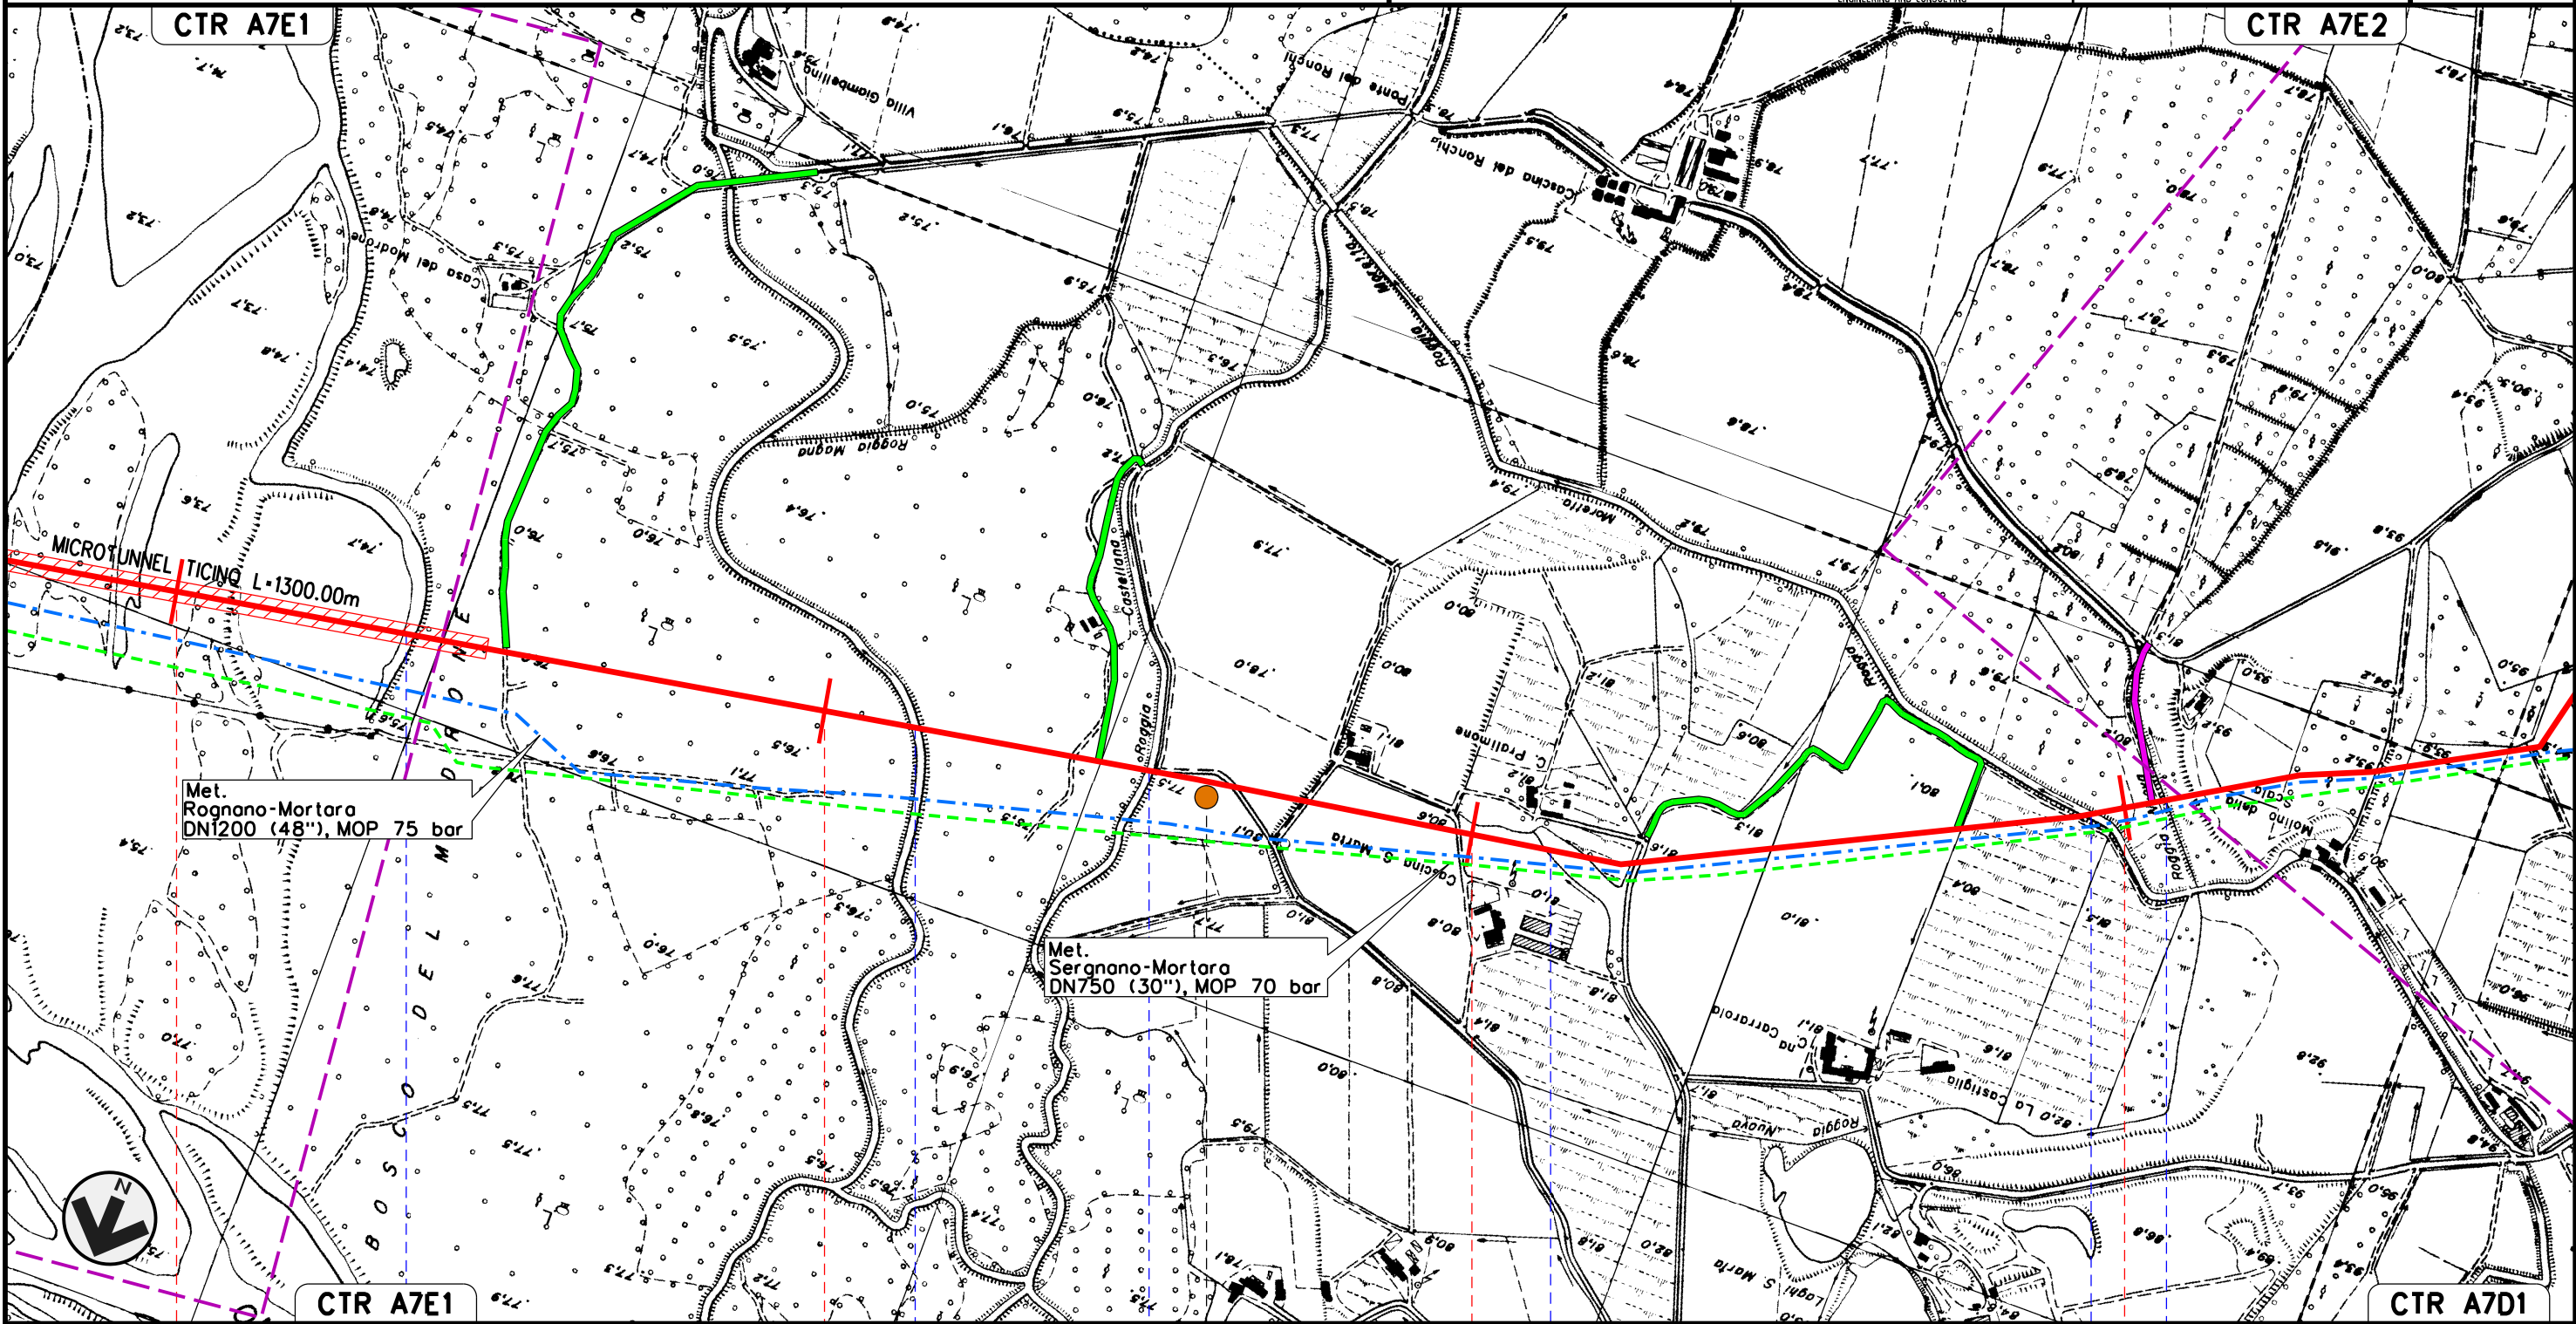

Il presente disegno e' di proprieta' aziendale - La Societa' tutelera' i propri diritti a termine di legge.

Canale del Pubbirolo (o Pubbiorello)

Roggia Magna

Roggia Castellana

Cavo Pratimone

Roggia Moretta

Cavo dell'occhio

P14




Met. CERVIGNANO – MORTARA  
DN 1400 (56"), DP 75 bar


00	02-03-12	EMISSIONE	AGUZZI	SEBASTIANELLI	FRASSINELLI
INDICE	DATA	REVISIONI	ELABORATO	VERIFICATO	APPROVATO
			Dis. J01811-PPL-DW-100-0001		
			Comm. NR/11030		

Foglio  
**16**  
di 20  
Scala  
**1:10000**

TRACCIATO DI PROGETTO

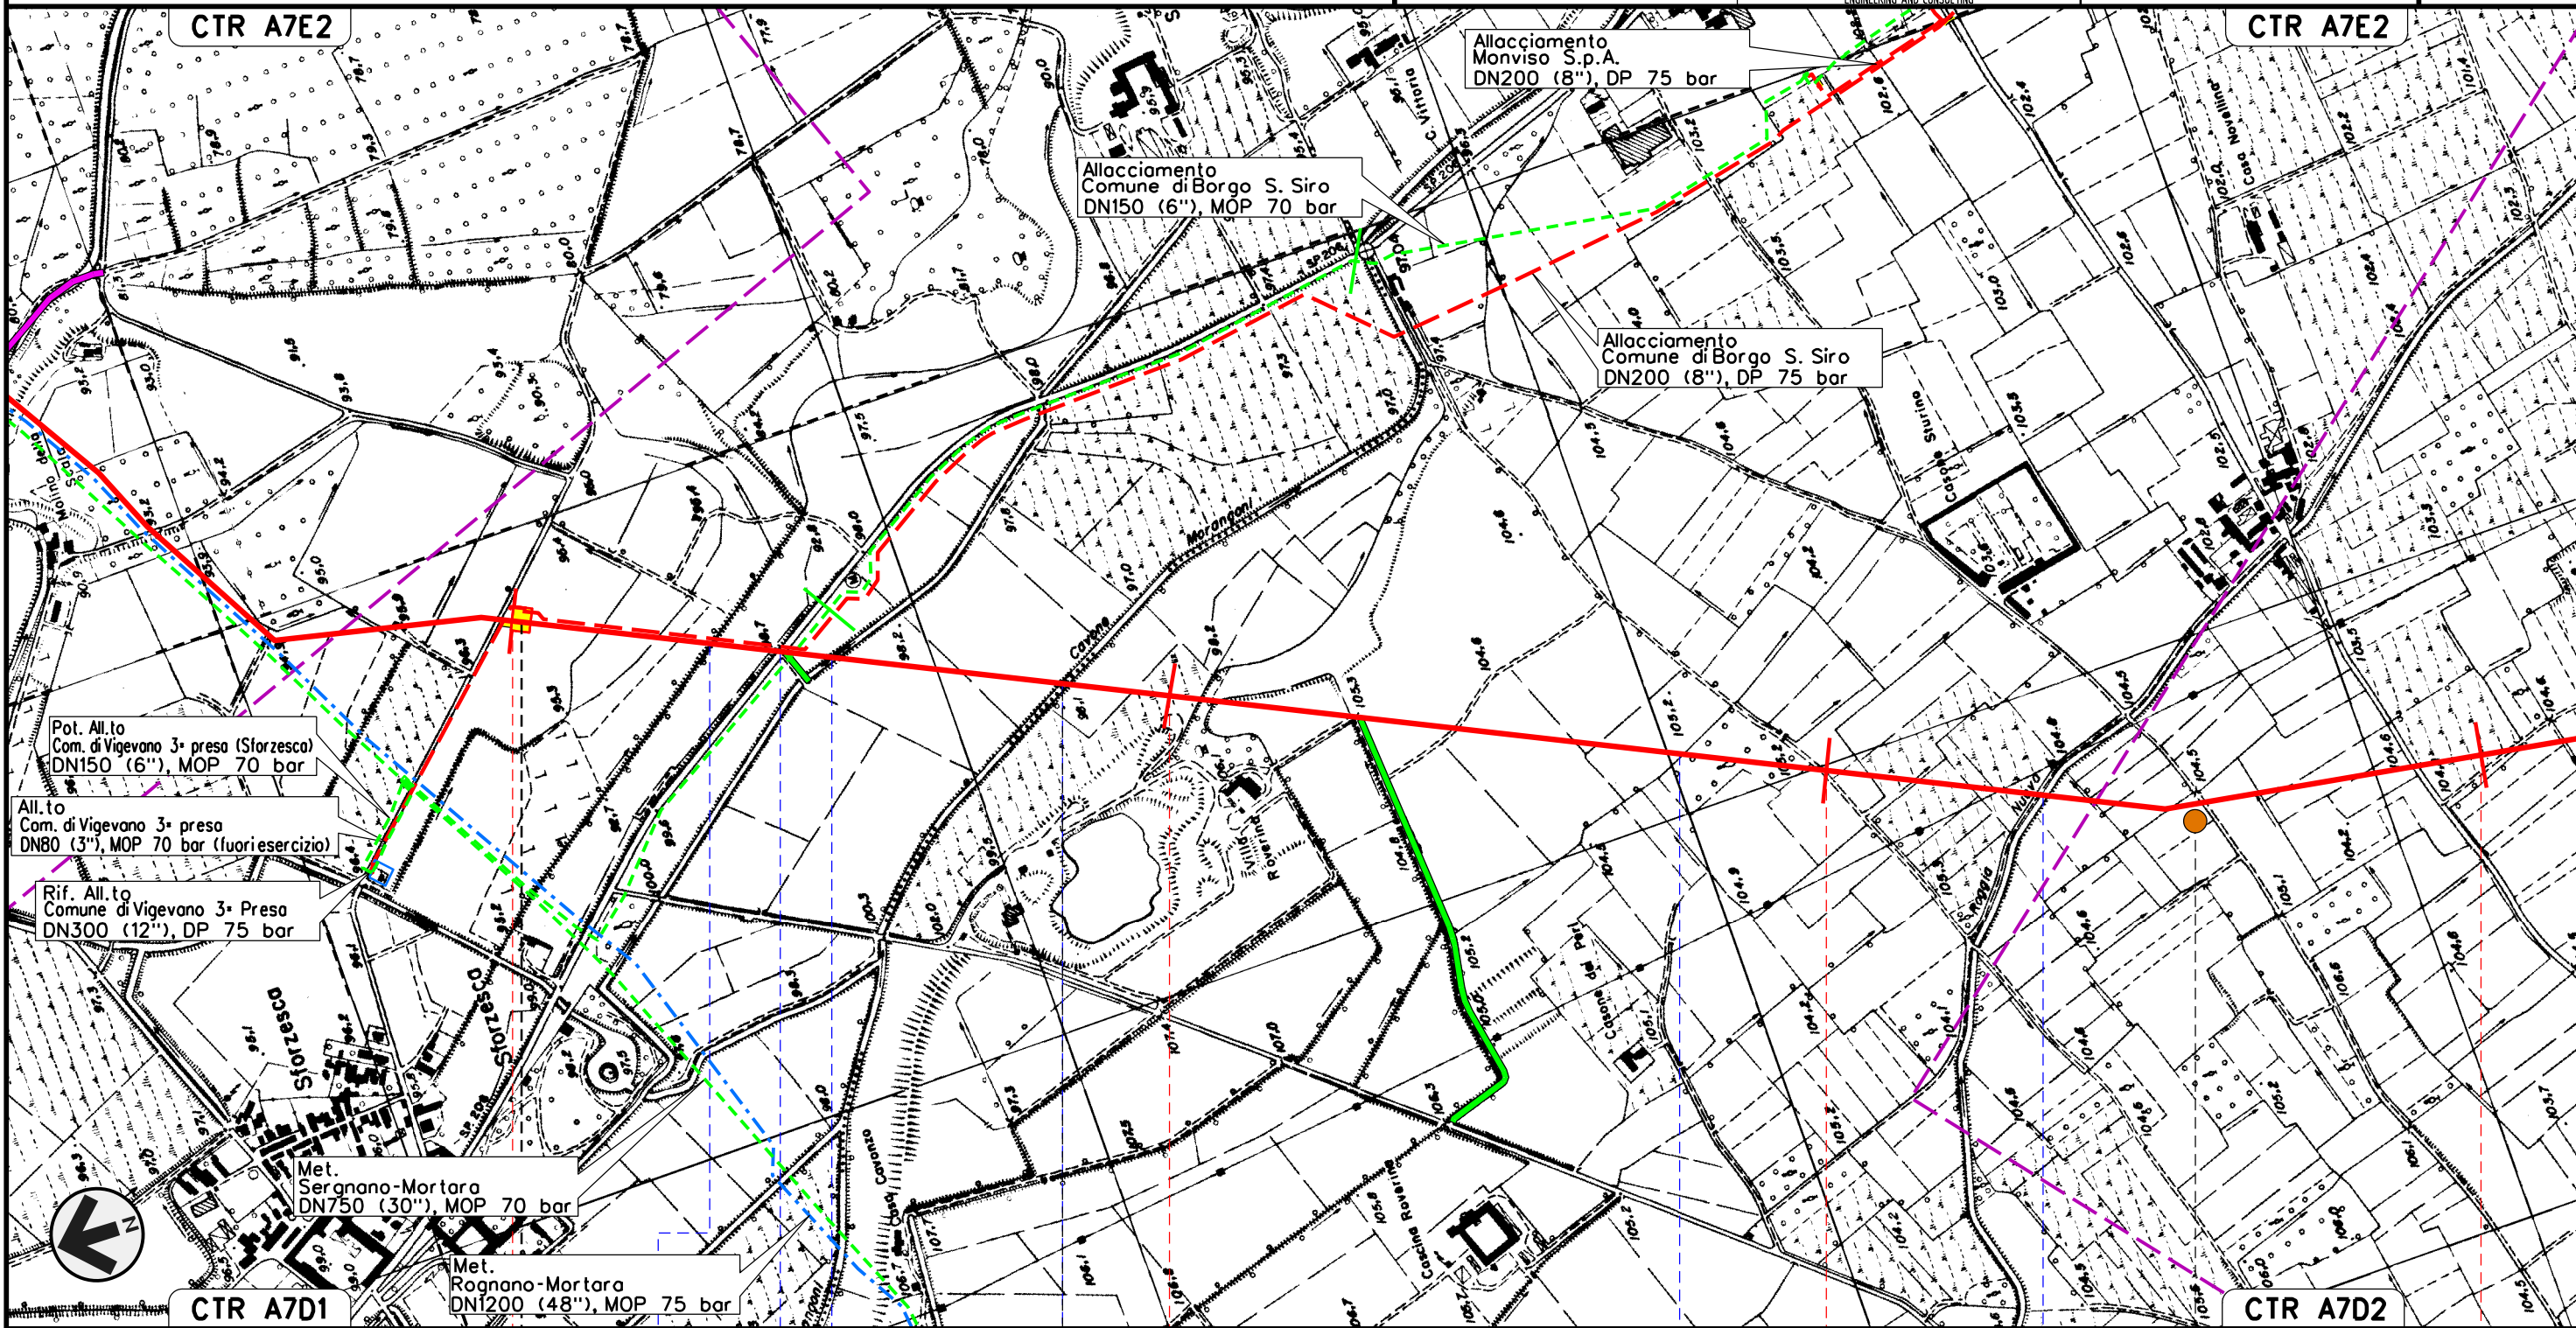

Il presente disegno e' di proprieta' aziendale - La Societa' tutelera' i propri diritti a termine di legge.

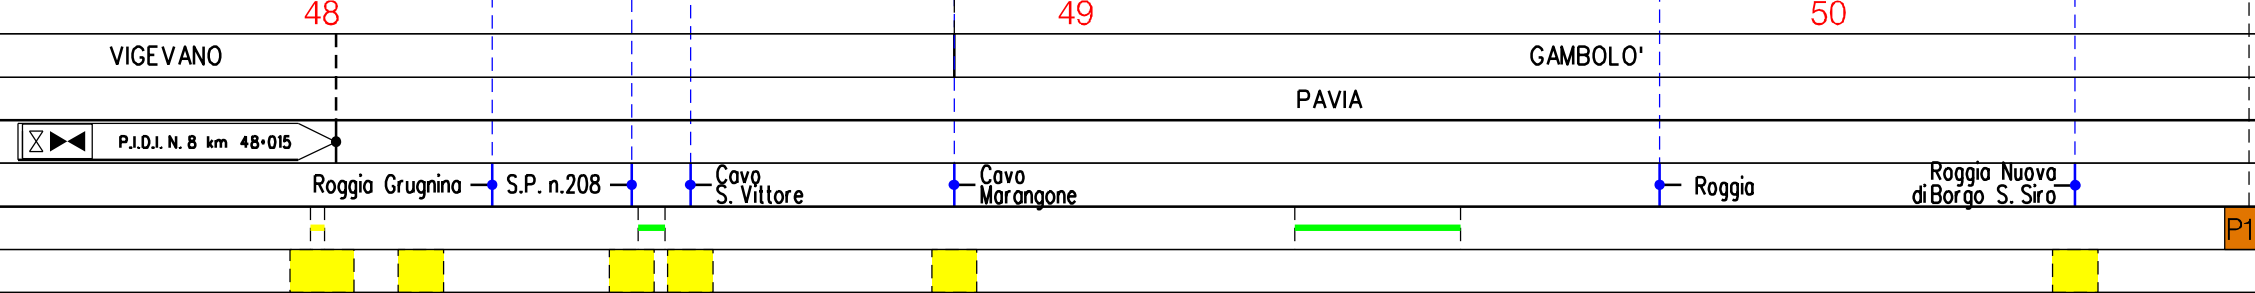



Met. CERVIGNANO – MORTARA  
DN 1400 (56"), DP 75 bar

00 02-03-12 EMISSIONE  
INDICE DATA REVISIONI

AGUZZI SEBASTIANELLI FRASSINELLI  
ELABORATO VERIFICATO APPROVATO

Foglio  
17  
di 20  
Scala  
1:10000

TRACCIATO DI PROGETTO




Dis. J01811-PPL-DW-100-0001

Comm. NR/11030

CTR A7D2

CTR A7D3

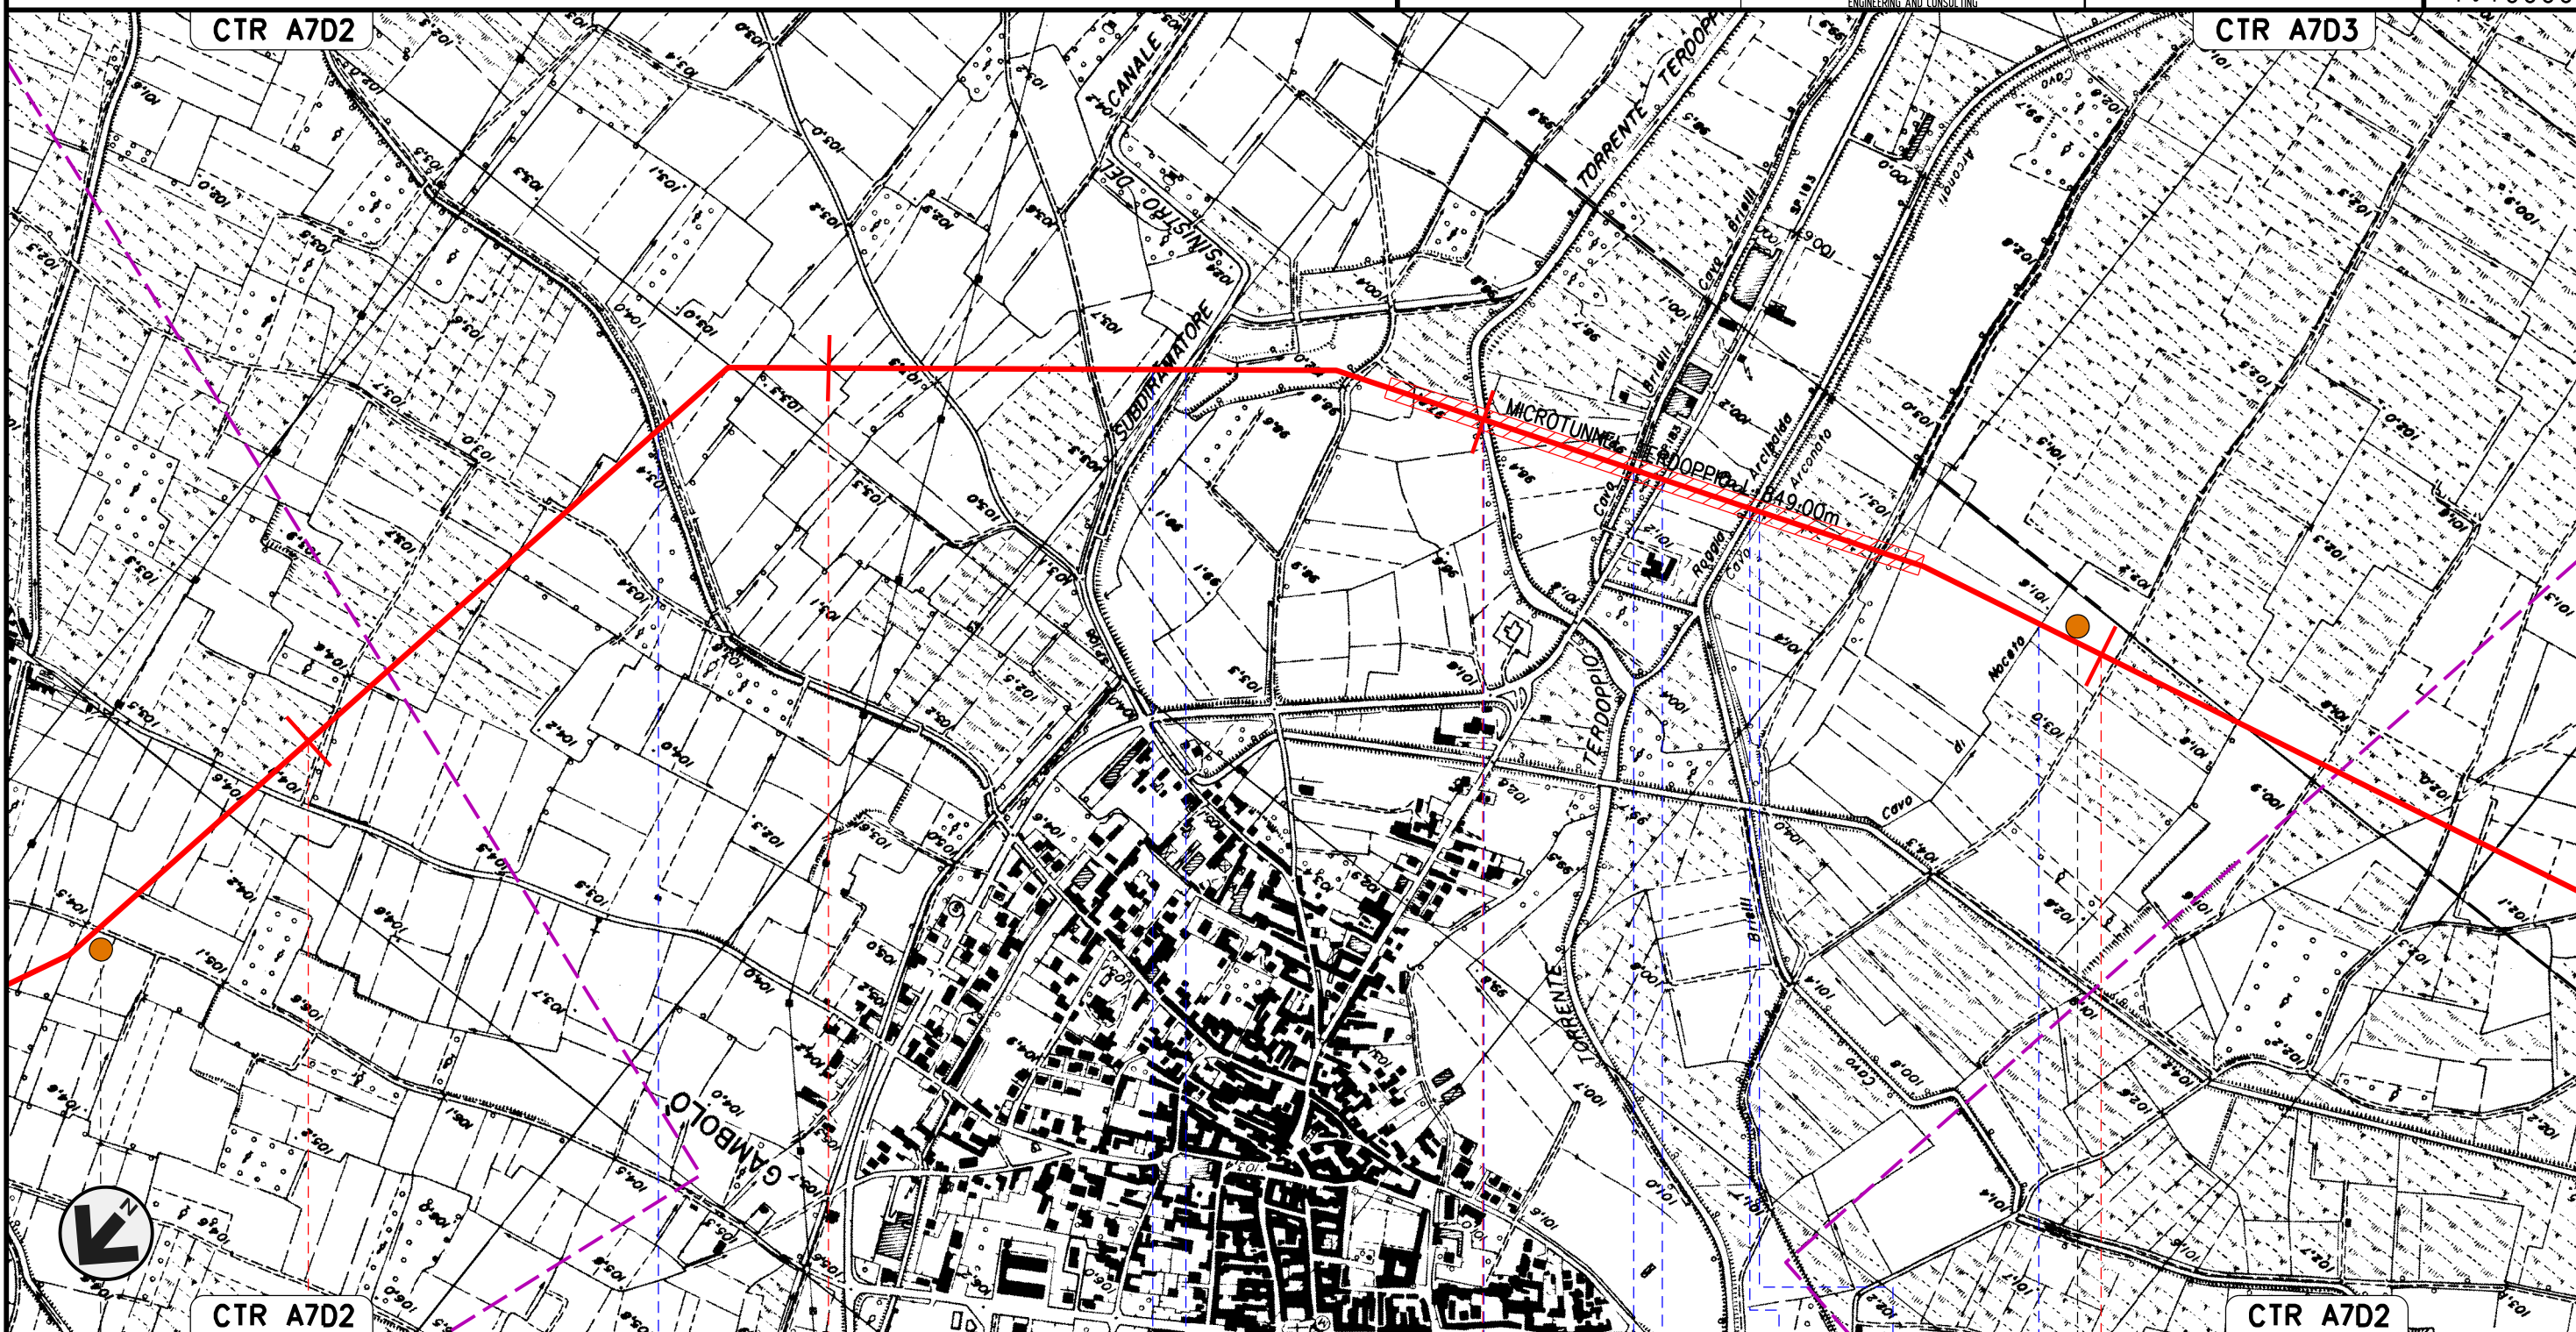

CTR A7D2

CTR A7D2

51

52

53

54

GAMBOLÒ  
PAVIA

Roggia

Roggia

Subdiramatore sin.  
del Can. Cavour

Torrente  
Terdoppio

Cavo Brielli

S.P. n.183

Roggia  
Arcibaldo

Cavo Arconato

Cavo di Noceto

P15

P16

Il presente disegno e' di proprieta' aziendale - La Societa' tutelera' i propri diritti a termine di legge.



Met. CERVIGNANO – MORTARA  
DN 1400 (56"), DP 75 bar

00 02-03-12 EMISSIONE  
INDICE DATA REVISIONI


AGUZZI SEBASTIANELLI FRASSINELLI  
ELABORATO VERIFICATO APPROVATO

Foglio  
18  
di 20  
Scala  
1:10000

TRACCIATO DI PROGETTO



Dis. J01811-PPL-DW-100-0001  
Comm. NR/11030

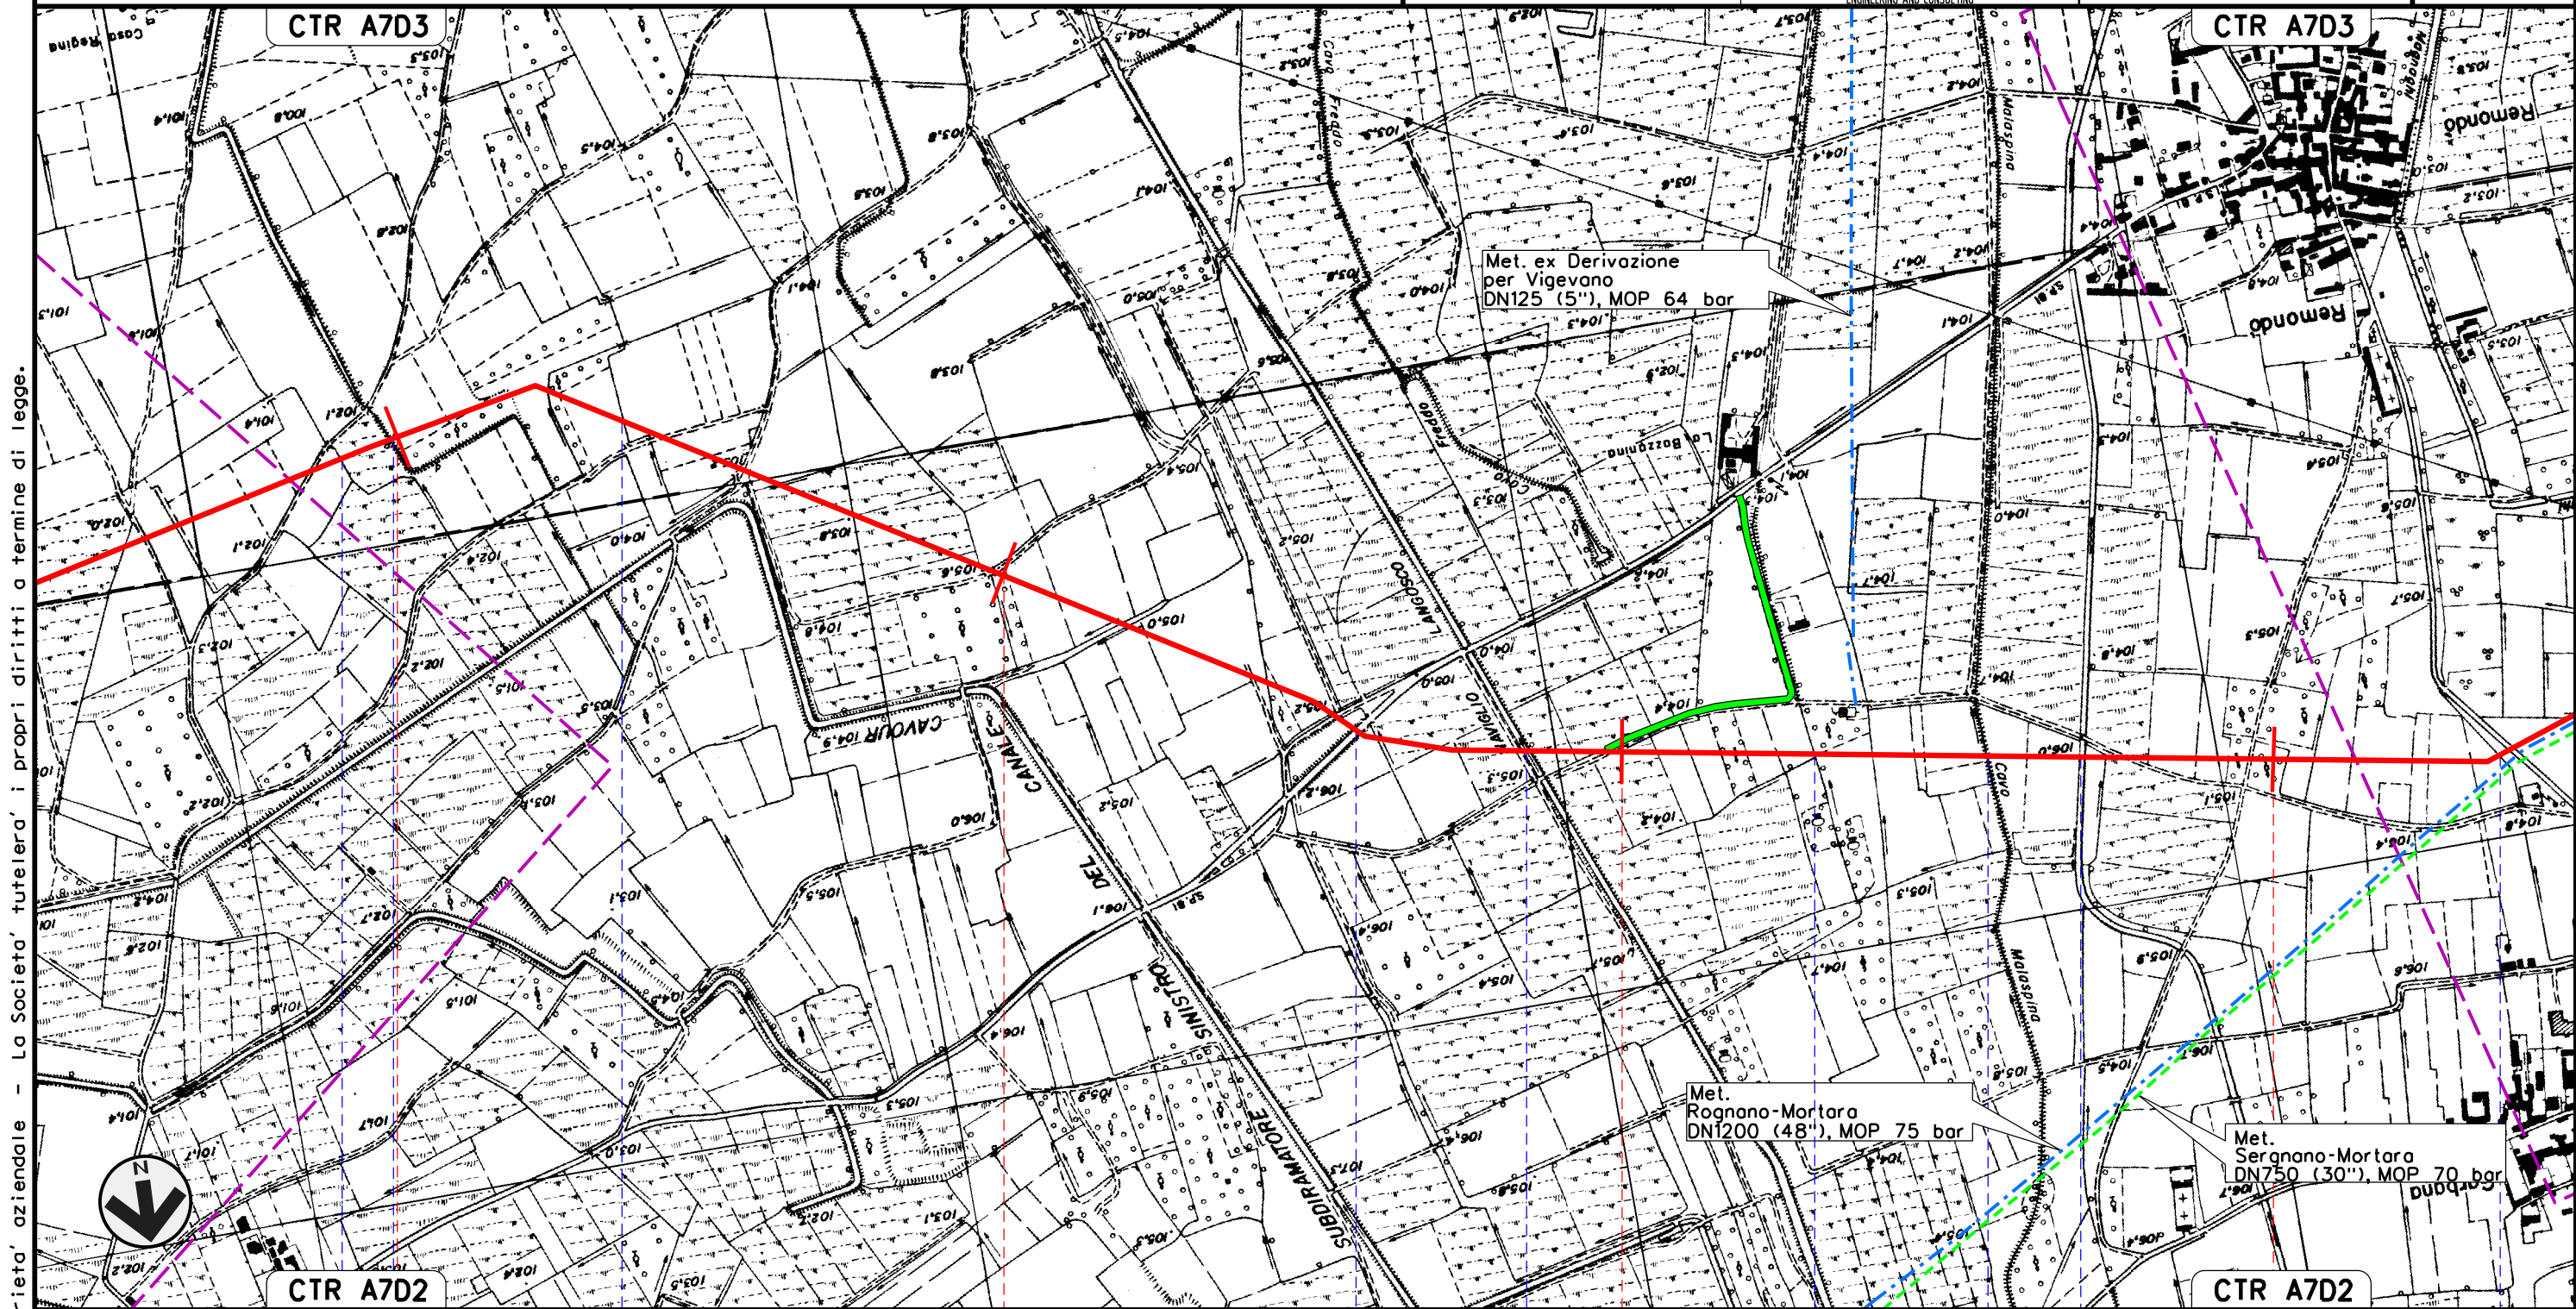


Il presente disegno e' di proprieta' aziendale - La Societa' tutelera' i propri diritti a termine di legge.

55 56 57 58

GAMBOLO'  
PAVIA

Roggia Cavo Magnani Roggia S.P. n.81 Naviglio Langosco Roggia Cavo Malaspina Cavo dei Dossi Cavo Colla

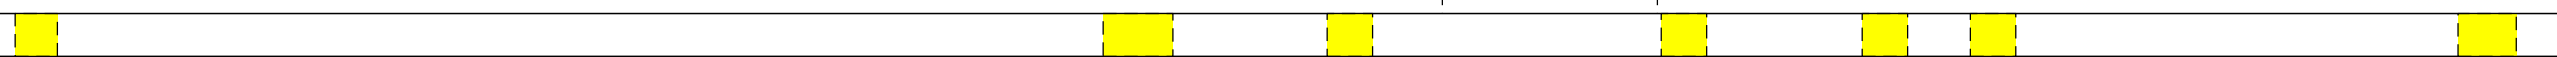




Met. CERVIGNANO – MORTARA  
DN 1400 (56"), DP 75 bar

TRACCIATO DI PROGETTO

00	02-03-12	EMISSIONE	AGUZZI	SEBASTIANELLI	FRASSINELLI
INDICE	DATA	REVISIONI	ELABORATO	VERIFICATO	APPROVATO
			Dis. J01811-PPL-DW-100-0001		
			Comm. NR/11030	Scala 1:10000	



Foglio  
**19**  
di 20  
Scala  
1:10000

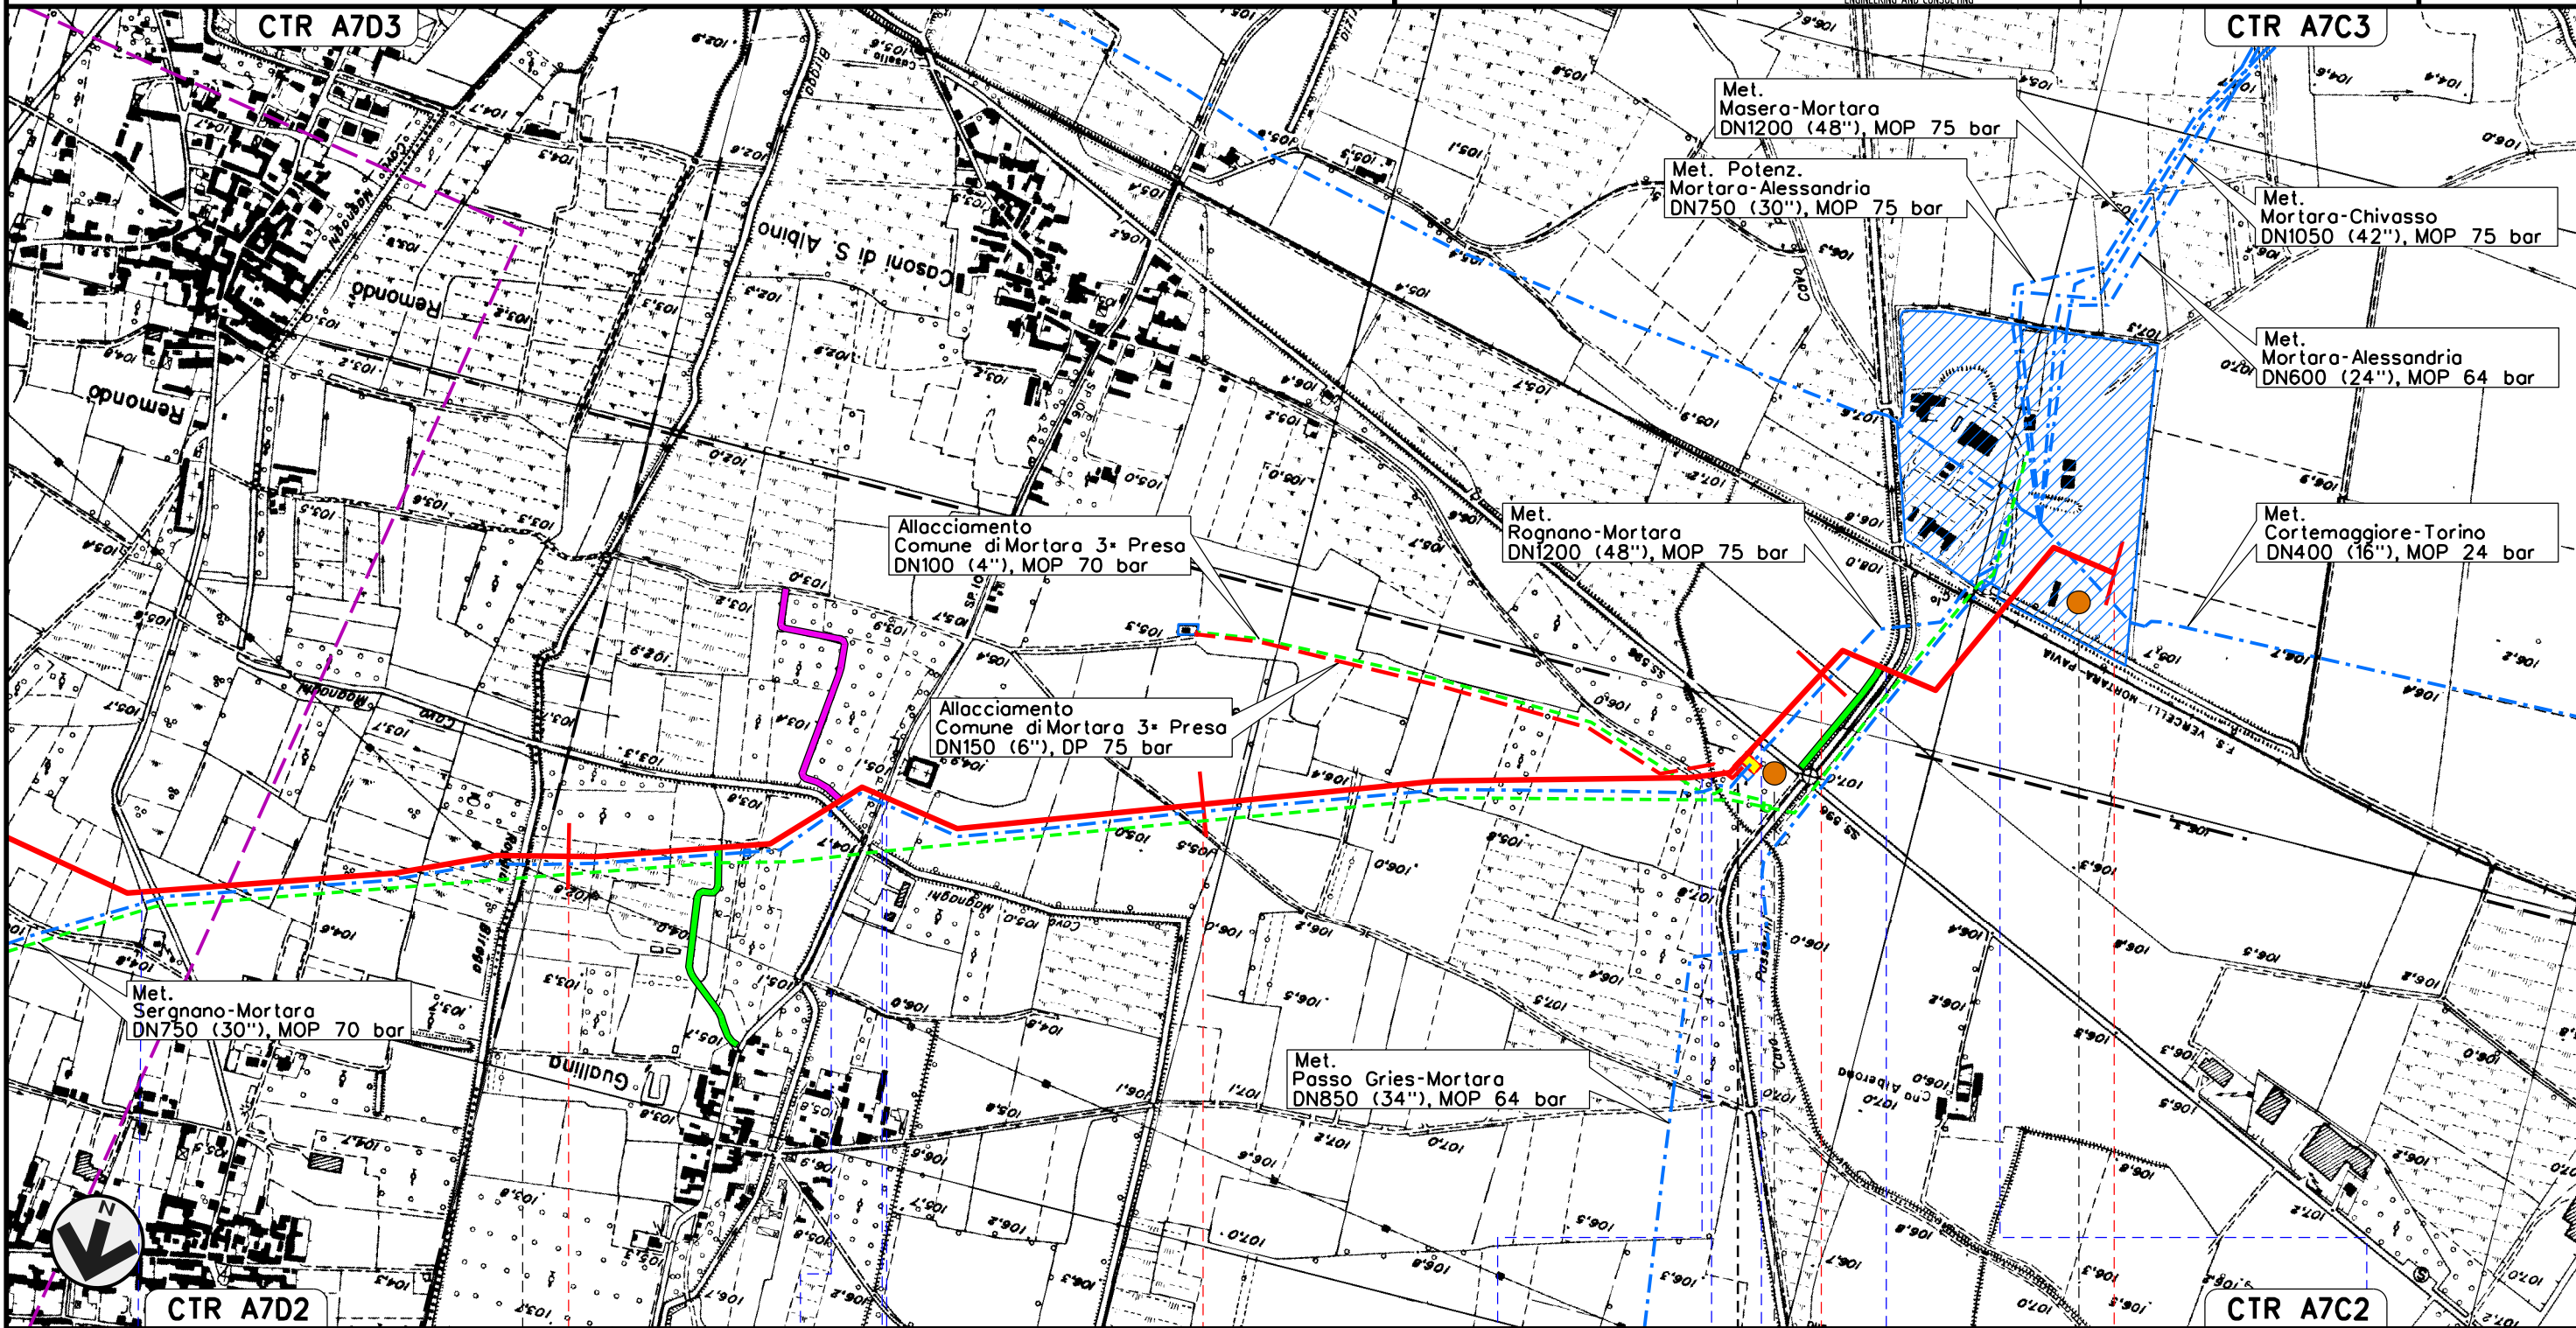



Il presente disegno e' di proprieta' aziendale - La Societa' tutelera' i propri diritti a termine di legge.








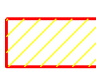







GAMBOLO'		59	60		61	61+665
PAVIA			MORTARA			
Covo Catta		Roggia Birago	Covo Demoniale gio' Magnaghi	Roggia	S.P. n.106	Covo Passerini ora di Cascina Nuova
					S.S. n.596	Subdiram. destro del Canale Cavour
					P17	P18
					F.S. Vercelli-Mortara-Pavia	












00	02-03-12	EMISSIONE	AGUZZI	SEBASTIANELLI	FRASSINELLI
INDICE	DATA	R E V I S I O N I	ELABORATO	VERIFICATO	APPROVATO
					
			Dis. J01811-PPL-DW-100-0001		
			Comm. NR/11030		

LEGENDA

SIMBOLOGIA CARTOGRAFICA

- |   |   |  |   |
|---|---|--|---|
|  | Metanodotto in progetto                           |  | Altre condotte di terzi                                   |
|  | Metanodotti in esercizio                          |  | Altri metanodotti in progetto                             |
|  | Metanodotti da porre fuori esercizio e recuperare |  | Gallerie, Tunnel, Mini-Microtunnel, Raise Boring e T.O.C. |
|  | Aree impianti stacco-terminale in progetto        |  | Impianti di linea in progetto                             |
|  | Aree impianti stacco-terminale esistenti          |  | Impianti di linea su rete in esercizio                    |
|  | Piazzola di stoccaggio tubazioni                  |  | Impianti di linea da porre fuori esercizio e recuperare   |
|  | Strada di accesso all'impianto                    |  | Depositi temporanei                                       |
|  | Adeguamento strade esistenti                      |  | Strade di accesso provvisorio                             |
|  | Limite sovrapposizione fogli                      |  | T.E.E.M. in progetto                                      |

SIMBOLOGIA MECCANICA

- |   |  |
|---|--|
|  | Punto di intercettazione di linea (P.I.L.)                                       |
|  | Punto di intercettazione di derivazione importante (P.I.D.I.)                    |
|  | Punto di intercettazione di derivazione semplice con stacco da P.I.L. (P.I.D.S.) |
|  | Punto di intercettazione e derivazione semplice con stacco da Linea (P.I.D.S.)   |
|  | Punto di intercettazione con discaggio di allacciamento (P.I.D.A.)               |
|  | Punto predisposto per il discaggio di allacciamento (P.P.D.A.)                   |
|  | Punto di sezionamento elettrico terminale (P.S.E.T.)                             |
|  | Stazione predisposta per lancio e ricevimento PIG                                |
|  | Impianto di riduzione/ regolazione della pressione                               |

Progressiva chilometrica	N.	
Comuni		
Province		
Impianti	TIPO - N. - PROGR. km	TIPO - N. - ESISTENTE
Attraversamenti	TIPOLOGIA ATTRAVERSATA (SS n. **, corso d'acqua, ferrovia, ecc.)	
Strade - Piste - Piazzole tubazioni	ACCESSO IMPIANTI	ADEGUAMENTI STRADE
Fascia di lavoro	ALLARGATA	RIDOTTA
Scavabilita' terreni	SCIOLTI (T)	ROCCIA TENERA (RT)
		ROCCIA DURA (RD)
		STRADE PROVVISORIE
		DEPOSITI TEMPORANEI
		Dn
		N. PIAZ.
		Pn

Il presente disegno è di proprietà aziendale - La Società tutela i propri diritti a termine di legge.