



COROGRAFIA Scala 1:200.000

0	14/01/22	EMISSIONE	A. FAMULARI	URBINELLI	LUMINARI
INDICE	DATA	R E V I S I O N I			ELABORATO VERIFICATO APPROVATO
Proprietario		Progettista			Dis. PG-PSC-001
					Fg. 1 di 3
Metanodotto:			Comm.NR/17135		
AREA IMPIANTISTICA DI RAVENNA – BASSETTE			INDICE		
Nuovo impianto HPRS-10 IS 7512 bar			0		
PIANO STRUTTURALE COMUNALE			Scala 1:5000		
			Sostituisce il		
			Sostituito dal		

Metanodotto:


AREA IMPIANTISTICA DI RAVENNA – BASSETTE
Nuovo impianto HPRS-10 IS 75/12 bar

0	14/01/22	EMISSIONE	A. FAMULARI	URBINELLI	LUMINARI	Foglio
INDICE	DATA	R E V I S I O N I	ELABORATO	VERIFICATO	APPROVATO	2
Proprietario	Progettista		Dis. PG-PSC-001		Scala	di 3
			Comm. NR/17135		1:5000	

PIANO STRUTTURALE COMUNALE

C.T.R. F.22313

C.T.R. F.22312

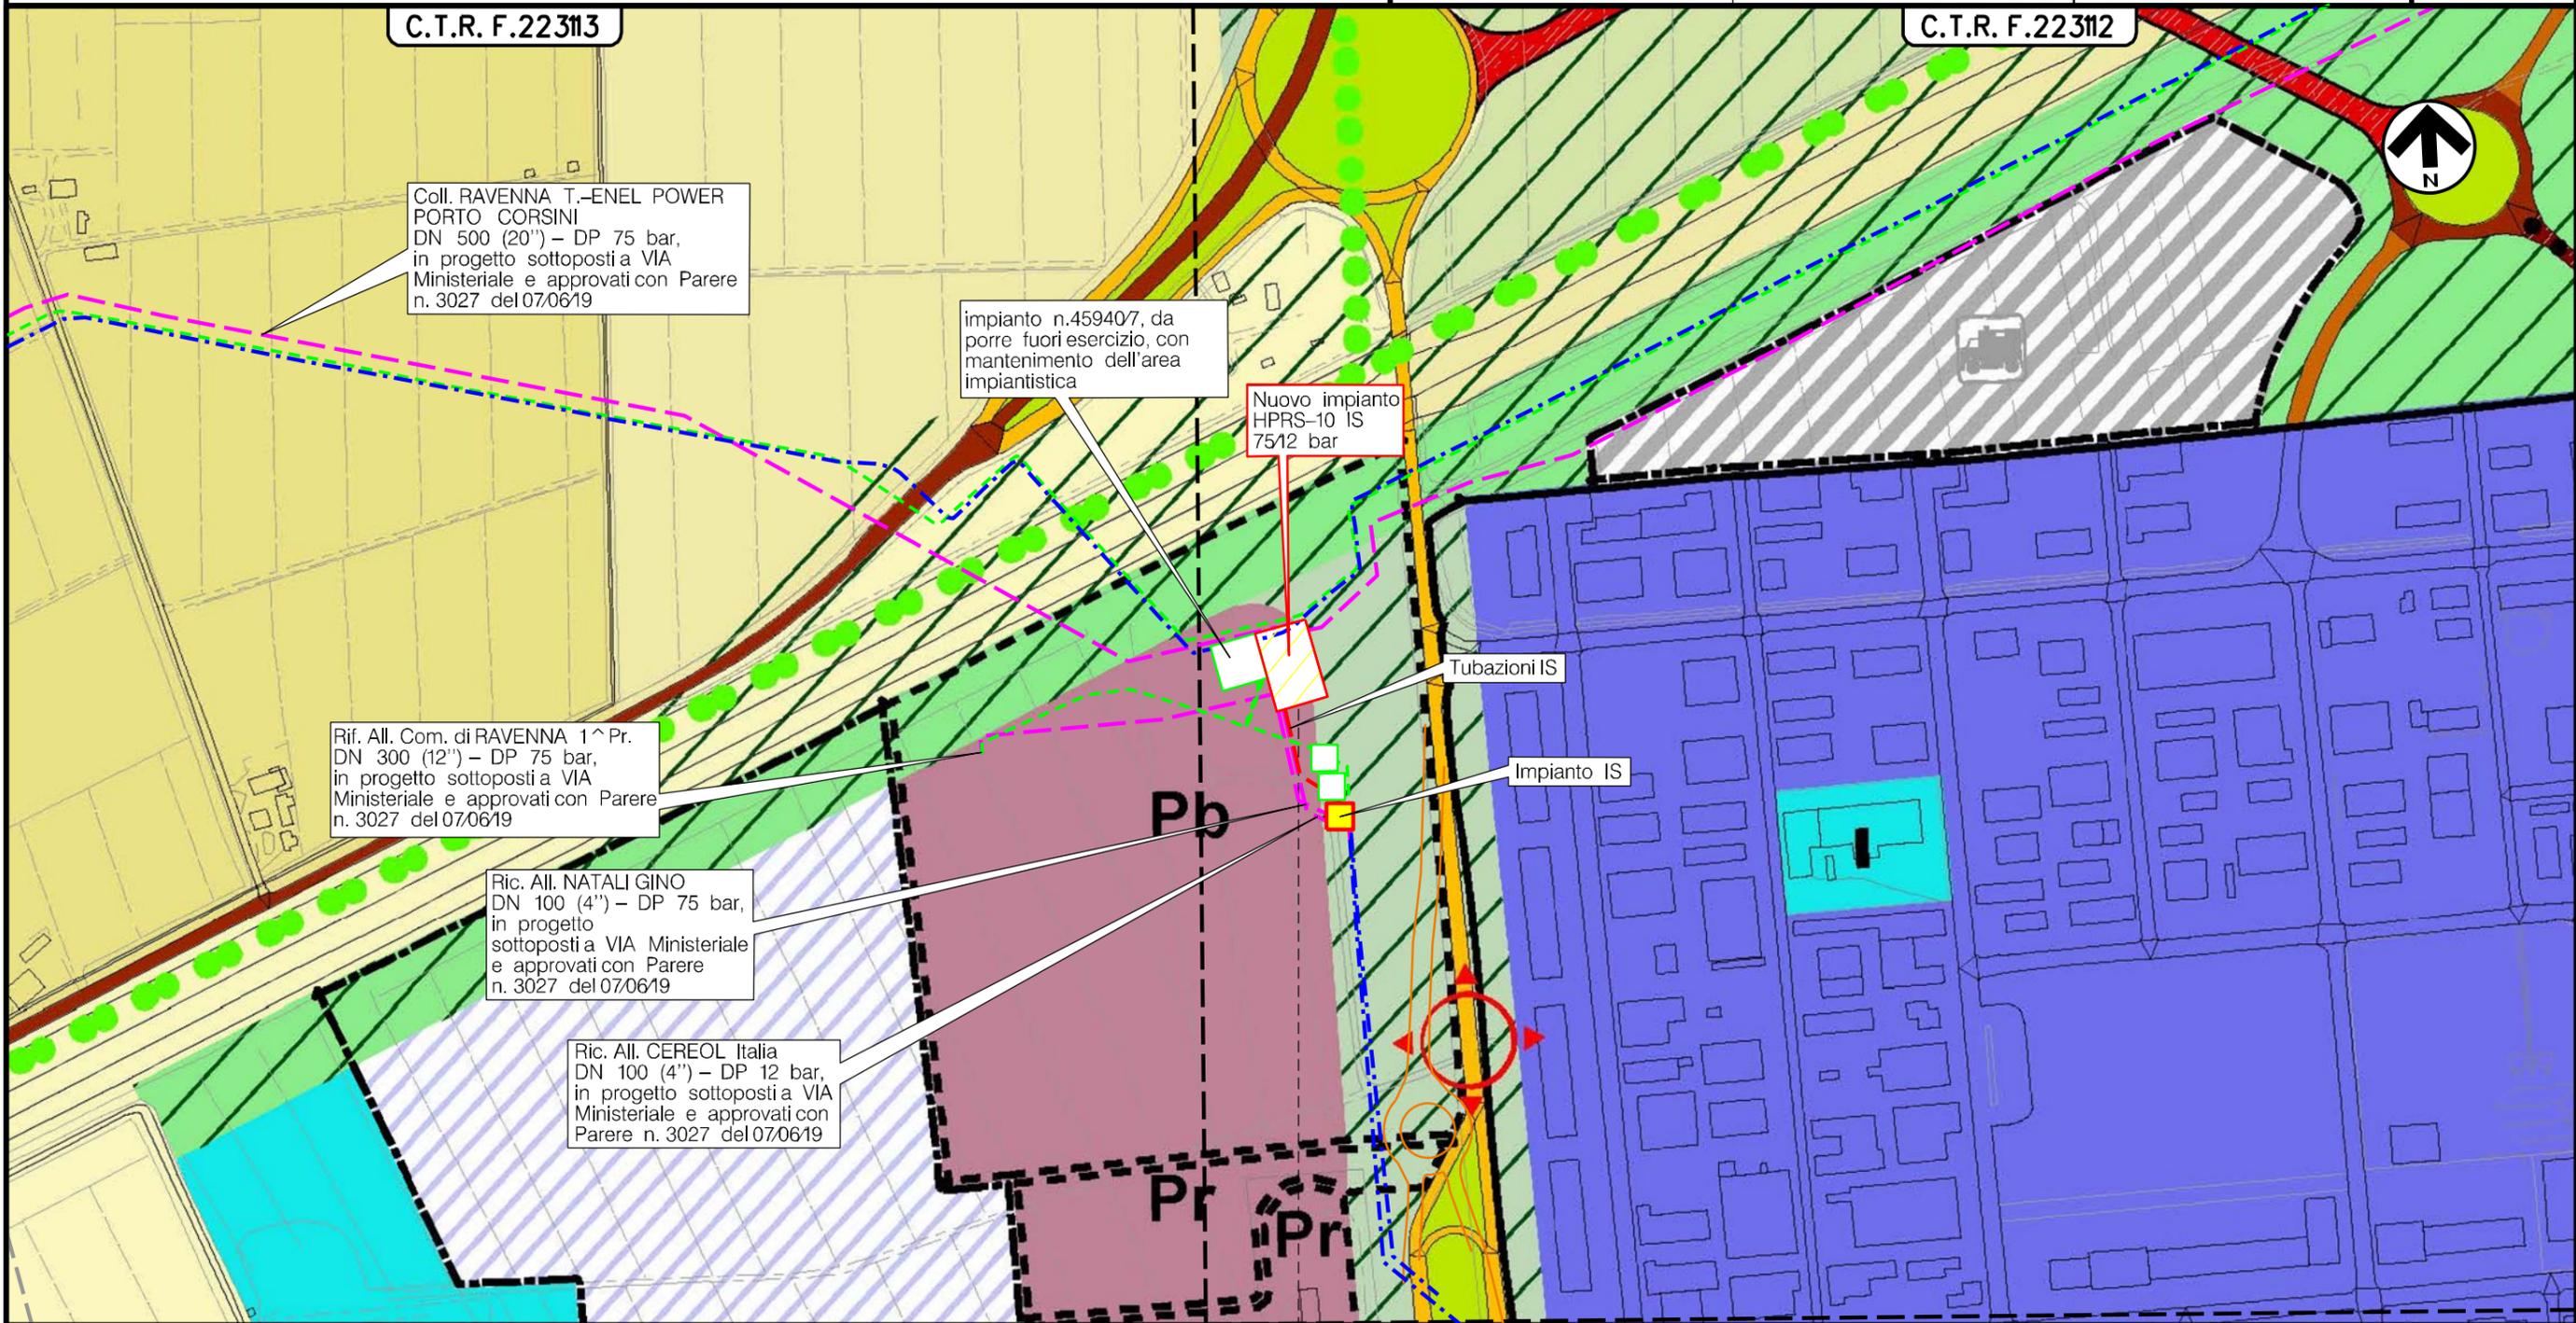

Coll. RAVENNA T.-ENEL POWER
PORTO CORSINI
DN 500 (20") – DP 75 bar,
in progetto sottoposti a VIA
Ministeriale e approvati con Parere
n. 3027 del 07/06/19

impianto n.459407, da
porre fuori esercizio, con
mantenimento dell'area
impiantistica

Nuovo impianto
HPRS-10 IS
75/12 bar

Rif. All. Com. di RAVENNA 1^ Pr.
DN 300 (12") – DP 75 bar,
in progetto sottoposti a VIA
Ministeriale e approvati con Parere
n. 3027 del 07/06/19

Ric. All. NATALI GINO
DN 100 (4") – DP 75 bar,
in progetto
sottoposti a VIA Ministeriale
e approvati con Parere
n. 3027 del 07/06/19

Ric. All. CEREOL Italia
DN 100 (4") – DP 12 bar,
in progetto sottoposti a VIA
Ministeriale e approvati con
Parere n. 3027 del 07/06/19

Tubazioni IS

Impianto IS

RAVENNA
RAVENNA (EMILIA ROMAGNA)

Area Imp. di Ravenna-Bassette
Nuovo HPRS-10 IS 75/12 bar



LEGENDA

SIMBOLOGIA CARTOGRAFICA

- | | | | |
|--|---|--|---|
| | Nuovo impianto HPRS-10 IS 7512 bar in progetto | | Impianti di linea su rete in esercizio |
| | Metanodotti in progetto sottoposti a VIA Ministeriale e approvati con Parere n. 3027 del 07/06/19 | | Impianti di linea da porre fuori esercizio e recuperare sottoposti a VIA Ministeriale e approvati con Parere n. 3027 del 07/06/19 |
| | Metanodotti in esercizio | | Impianto IS in progetto |
| | Metanodotti da porre fuori esercizio e recuperare sottoposti a VIA Ministeriale e approvati con Parere n. 3027 del 07/06/19 | | Integrazioni planimetriche esistenti |
| | Tubazioni IS in progetto | | |

SIMBOLOGIA MECCANICA

- Punto di intercettazione di linea (P.I.L.)
- Punto di intercettazione di derivazione importante (P.I.D.I.)
- Punto di intercettazione di derivazione semplice con stacco da P.I.L. (P.I.D.S.)
- Punto di intercettazione e derivazione semplice con stacco da Linea (P.I.D.S.)
- Punto di intercettazione con discaggio di allacciamento (P.I.D.A.)
- Punto predisposto per il discaggio di allacciamento (P.P.D.A.)
- Punto di sezionamento elettrico terminale (P.S.E.T.)
- Stazione predisposta per lancio e ricevimento PIG
- Impianto di riduzione/regolazione della pressione

SIMBOLOGIA TEMATICA

- Titolo I Capo 6° Art.22 Co. 4
- Ambiti soggetti ad attuazione indiretta a programmazione unitaria
- Per attività miste Art.101
- Rete ecologica Art.30
- Attrezzature e spazi pubblici Art.49
 Verde pubblico Art.54
- Verde di filtro e mitigazione
- Aree di filtro
- di iniziativa pubblica
 Pb
 nome ambito

Il presente disegno è di proprietà aziendale - La Società tutela i propri diritti a termine di legge.

Progressiva chilometrica	N.
Comuni	
Province	
Impianti	TIPO - N. - PROGR, km
Attraversamenti	TIPO - PROGR, km
Strade - Piste - Piazzole tubazioni	TIPOLOGIA ATTRAVERSATA (SS n. **, corso d'acqua, ferrovia, ecc.)
	ACCESSO IMPIANTI ADEGUAMENTI STRADE STRADE PROVVISORIE N. PIAZ. Pn

0	14/01/22	EMISSIONE	A. FAMULARI	URBINELLI	LUMINARI		
INDICE	DATA	R E V I S I O N I			ELABORATO	VERIFICATO	APPROVATO
Proprietario		Progettista		Dis. PG-PSC-001			
snam		COMIS		Comm.NR/17135			

SIMBOLOGIA TEMATICA

Comune di Ravenna – Piano regolatore Generale 2003 – PIANO STRUTTURALE COMUNALE – Legenda

TERRITORIO COMUNALE

componenti sistemiche

Spazio naturalistico		Spazio rurale		Sistema paesaggistico ambientale		Sistema della mobilità		Sistema delle dotazioni territoriali		Spazio portuale		Spazio urbano	
Titolo III		Titolo IV		Titolo I Capo 1*		Titolo II Capo 2*		Titolo II Capo 3*		Titolo V		Titolo VI	
Componenti idrogeomorfologiche-vegetazionali		Uso produttivo del suolo		Rete ecologica		Viabilità carrabile		Attrezzature e spazi pubblici		Verde di filtro e mitigazione		Città storica	
Capo 2*		Capo 2*		Art.30		Art.38		Art.49		Art.58		Capo 2*	
Zone boscate e/o arbustive		Uso agricolo		Art.32		Art.38		Art.54		Art.59		Centro storico	
Art.64		Zone di più antica formazione ad alta vocazione produttiva agricola		Art.32		Art.38		Art.54		Art.59		Art.93	
Art.65		Zone di più recente formazione ad alta vocazione produttiva agricola		Art.32		Art.38		Art.54		Art.59		Art.93	
Art.66		Zone di più recente formazione derivata dalla riforma fondiaria, ad alta vocazione produttiva agricola		Art.32		Art.38		Art.54		Art.59		Art.93	
Art.67		Zone agricole periurbane		Art.32		Art.38		Art.54		Art.59		Art.93	
Art.68		Uso estrattivo		Art.31		Art.38		Art.54		Art.59		Art.93	
Art.68		Zone di coltivazione di cava		Art.31		Art.38		Art.54		Art.59		Art.93	
Art.69		Uso insediativo		Art.33		Art.38		Art.54		Art.59		Art.93	
Art.70		Forme insediative		Art.33		Art.38		Art.54		Art.59		Art.93	
Art.71		Manufatti per allevamenti		Art.33		Art.38		Art.54		Art.59		Art.93	
Art.72		Manufatti per altre attività produttive legate all'agricoltura		Art.33		Art.38		Art.54		Art.59		Art.93	
Art.73		Insediamenti lineari residenziali		Art.33		Art.38		Art.54		Art.59		Art.93	
Art.73		Emergenze nei paesaggi		Art.34		Art.38		Art.54		Art.59		Art.93	
Art.73		Luoghi della riqualificazione ambientale/ecologica/paesaggistica		Art.34		Art.38		Art.54		Art.59		Art.93	
Art.73		Avn X		Art.35		Art.38		Art.54		Art.59		Art.93	
Art.73		Ara X		Art.35		Art.38		Art.54		Art.59		Art.93	
Art.73		NOTE		Art.35		Art.38		Art.54		Art.59		Art.93	
Art.73		1. Per la classificazione delle componenti della Rete ecologica vedi "Carta descrittiva PSC 2.3"		Art.35		Art.38		Art.54		Art.59		Art.93	
Art.73		NOTE		Art.35		Art.38		Art.54		Art.59		Art.93	
Art.73		1. Per la "Mobilità alternativa" e la "Viabilità ciclabile" vedi "Carta descrittiva PSC 2.5"		Art.35		Art.38		Art.54		Art.59		Art.93	
Art.73		NOTE		Art.35		Art.38		Art.54		Art.59		Art.93	
Art.73		1. Per la "Mobilità alternativa" e la "Viabilità ciclabile" vedi "Carta descrittiva PSC 2.5"		Art.35		Art.38							