



COROGRAFIA Scala 1:200.000

0	14/01/22	EMISSIONE		A. FAMULARI	URBINELLI	LUMINARI
INDICE	DATA	R E V I S I O N I		ELABORATO	VERIFICATO	APPROVATO
Proprietario		Progettista		Dis. PG-US-001		
				Fg. 1 di 3		
Metanodotto:				Comm. NR/17135		
AREA IMPIANTISTICA DI RAVENNA – BASSETTE				INDICE		
Nuovo impianto HPRS-10 IS 7512 bar				0		
				Scala 1:5000		
USO DEL SUOLO				Sostituisce il		
				Sostituito dal		

Metanodotto:

AREA IMPIANTISTICA DI RAVENNA - BASSETTE

Nuovo impianto HPRS-10 IS 75/12 bar

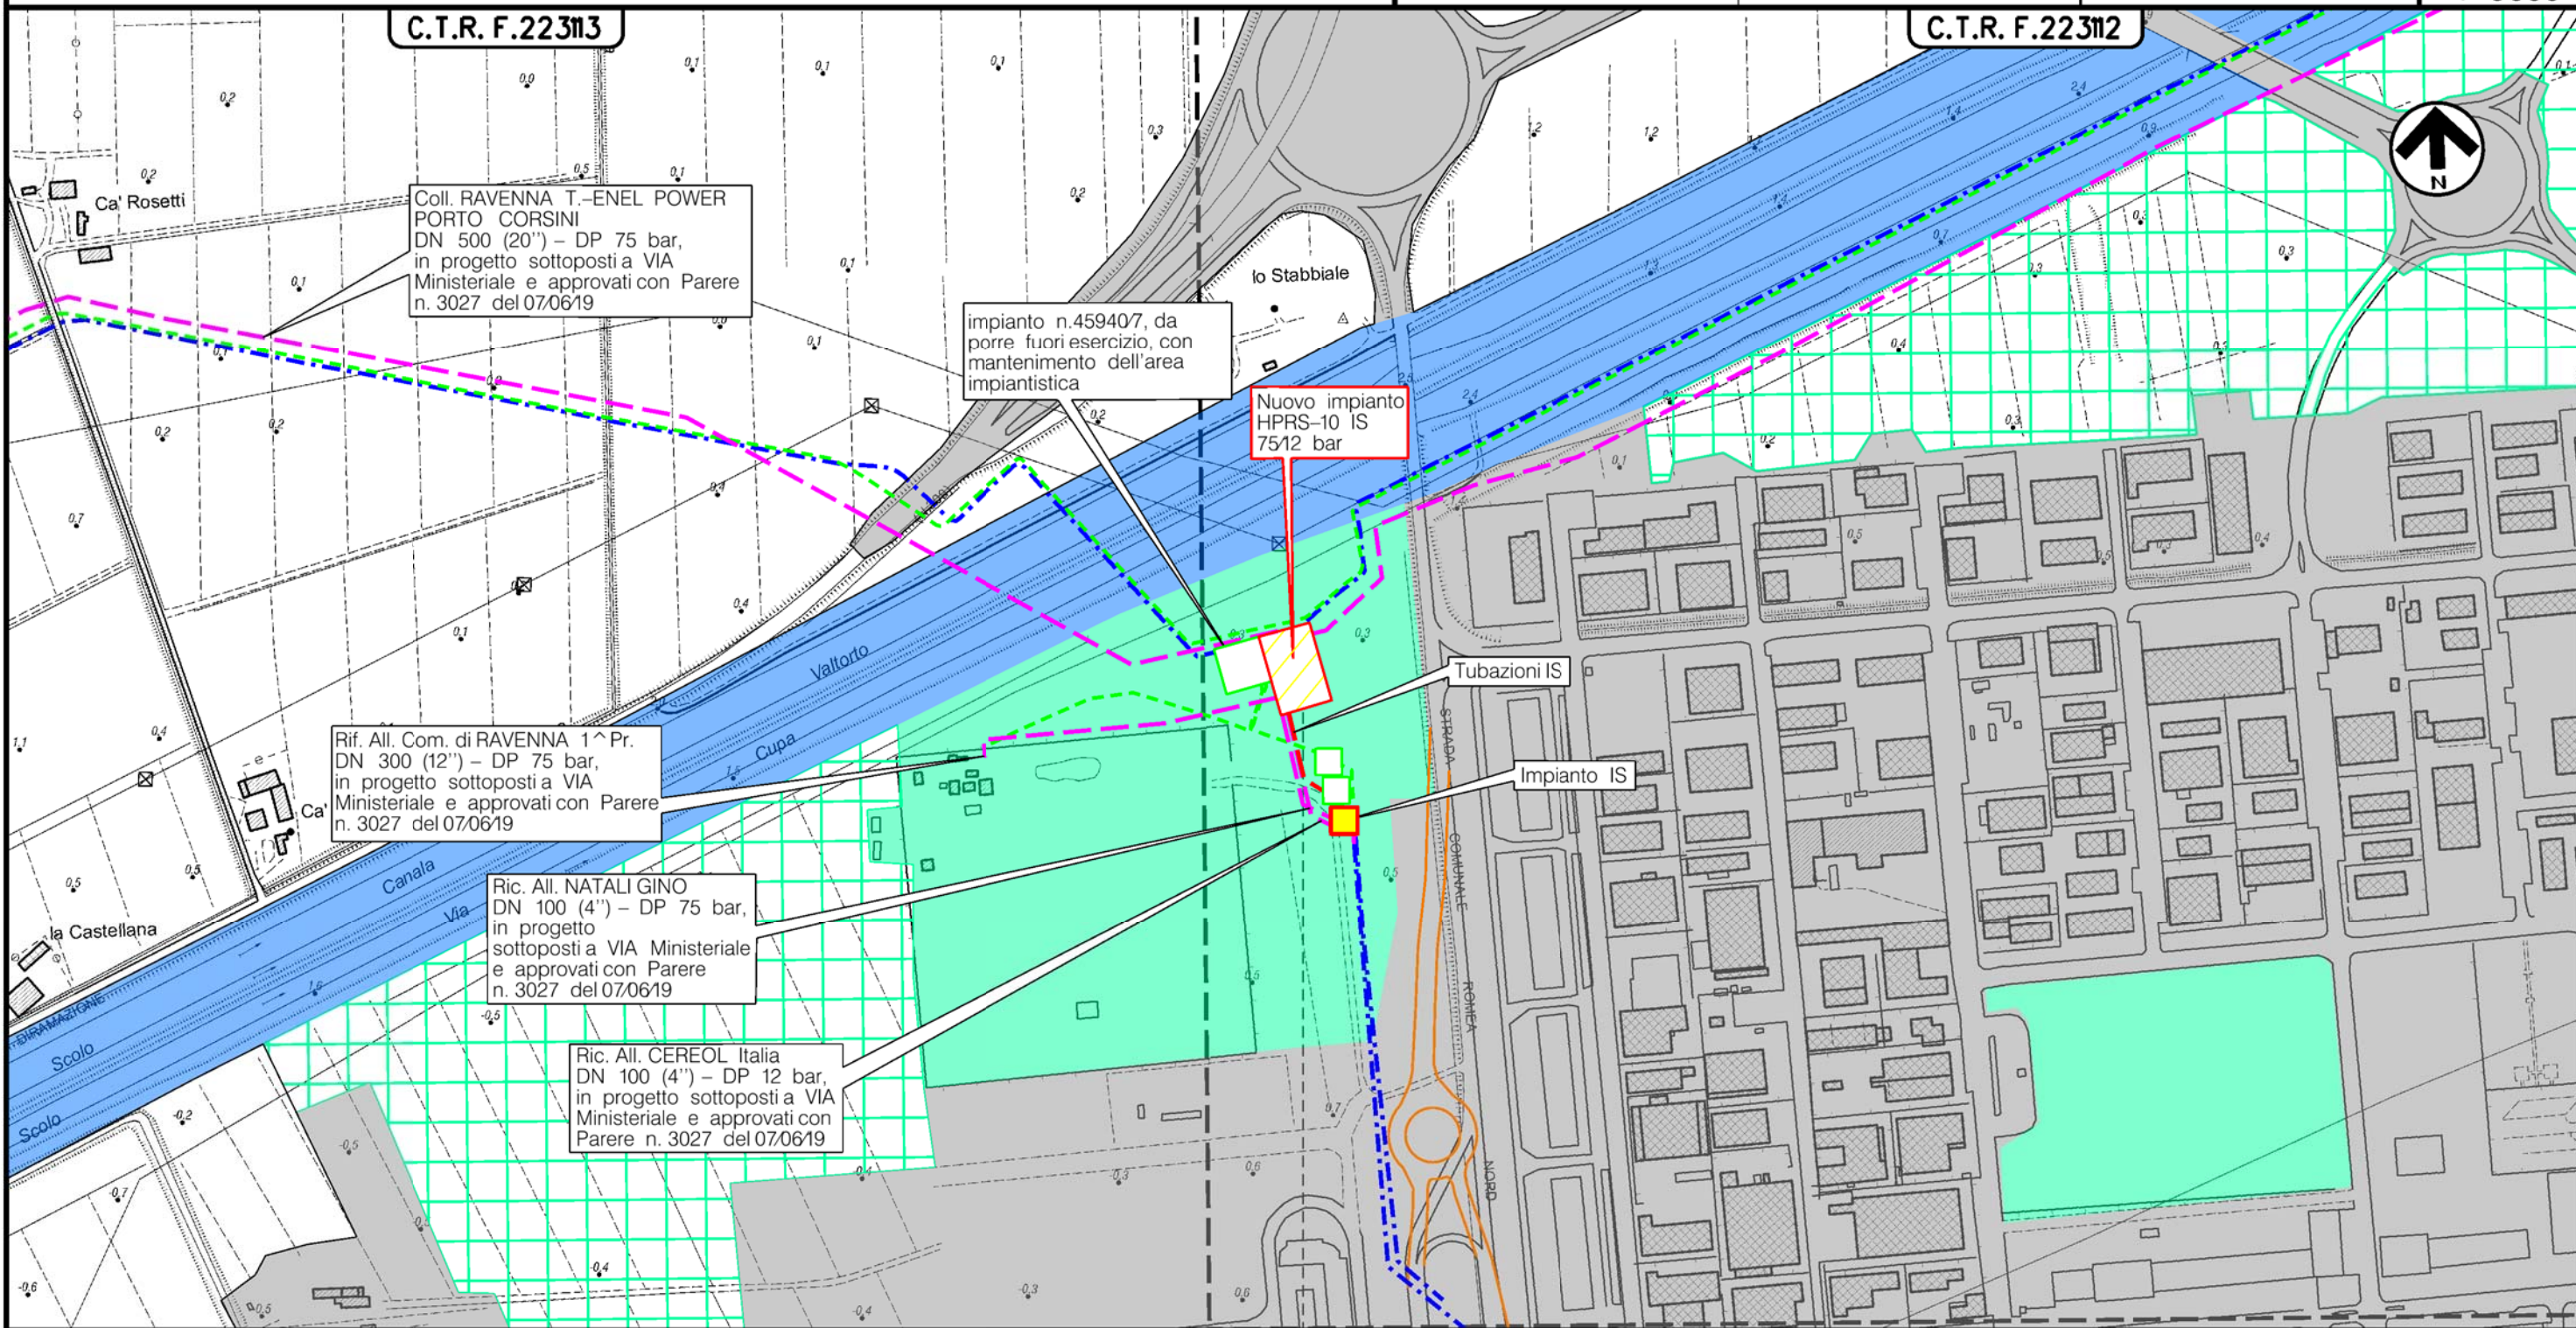
0	14/01/22	EMISSIONE	A. FAMILARI	URBINELLI	LUMINARI
INDICE	DATA	REVISIONI	ELABORATO	VERIFICATO	APPROVATO
Proprietario		Progettista		Dis. PG-US-001	
				Comm. NR/17135	

Foglio
2
di 3
Scala
1:5000

USO DEL SUOLO

C.T.R. F.223113

C.T.R. F.223112



Coll. RAVENNA T.-ENEL POWER PORTO CORSINI
DN 500 (20") - DP 75 bar,
in progetto sottoposti a VIA Ministeriale e approvati con Parere n. 3027 del 07/06/19

impianto n.459407, da porre fuori esercizio, con mantenimento dell'area impiantistica

Nuovo impianto HPRS-10 IS 75/12 bar

Rif. All. Com. di RAVENNA 1^ Pr.
DN 300 (12") - DP 75 bar,
in progetto sottoposti a VIA Ministeriale e approvati con Parere n. 3027 del 07/06/19

Ric. All. NATALI GINO
DN 100 (4") - DP 75 bar,
in progetto sottoposti a VIA Ministeriale e approvati con Parere n. 3027 del 07/06/19

Ric. All. CEREOL Italia
DN 100 (4") - DP 12 bar,
in progetto sottoposti a VIA Ministeriale e approvati con Parere n. 3027 del 07/06/19

RAVENNA
RAVENNA (EMILIA ROMAGNA)

Area Imp. di Ravenna-Bassette
Nuovo HPRS-10 IS 75/12 bar





Il presente disegno è di proprietà aziendale - La Società tutelera i propri diritti a termine di legge.

Metanodotto: AREA IMPIANTISTICA DI RAVENNA – BASSETTE

Nuovo impianto HPRS-10 IS 75/12 bar

USO DEL SUOLO










0	14/01/22	EMISSIONE	A. FAMULARI	URBINELLI	LUMINARI
INDICE	DATA	R E V I S I O N I	ELABORATO	VERIFICATO	APPROVATO
Proprietario		Progettista		Dis. PG-US-001	
				Comm. NR/17135	
					Foglio 3 di 3
					Scala 1:5000

LEGENDA



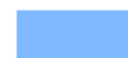

SIMBOLOGIA CARTOGRAFICA

- | | | | |
|---|---|--|---|
|  | Nuovo impianto HPRS-10 IS 75/12 bar in progetto |  | Impianti di linea su rete in esercizio |
|  | Metanodotti in progetto sottoposti a VIA Ministeriale e approvati con Parere n. 3027 del 07/06/19 |  | Impianti di linea da porre fuori esercizio e recuperare sottoposti a VIA Ministeriale e approvati con Parere n. 3027 del 07/06/19 |
|  | Metanodotti in esercizio |  | Impianto IS in progetto |
|  | Metanodotti da porre fuori esercizio e recuperare sottoposti a VIA Ministeriale e approvati con Parere n. 3027 del 07/06/19 |  | Integrazioni planimetriche esistenti |
|  | Tubazioni IS in progetto | | |

SIMBOLOGIA MECCANICA

-  Punto di intercettazione di linea (P.I.L.)
-  Punto di intercettazione di derivazione importante (P.I.D.I.)
-  Punto di intercettazione di derivazione semplice con stacco da P.I.L. (P.I.D.S.)
-  Punto di intercettazione e derivazione semplice con stacco da Linea (P.I.D.S.)
-  Punto di intercettazione con discaggio di allacciamento (P.I.D.A.)
-  Punto predisposto per il discaggio di allacciamento (P.P.D.A.)
-  Punto di sezionamento elettrico terminale (P.S.E.T.)
-  Stazione predisposta per lancio e ricevimento PIG
-  Impianto di riduzione/egolazione della pressione

SIMBOLOGIA TEMATICA

-  Urbanizzato, abitato, stradale
-  Aree incolte urbane
-  Acque interne
-  Seminativi semplici irrigui

Il presente disegno è di proprietà aziendale - La Società tutelera i propri diritti a termine di legge.

Progressiva chilometrica	N.
Comuni	
Province	
Impianti	TIPO - N. - PROGR. km
Attraversamenti	TIPOLOGIA ATTRAVERSATA (SS n. **, corso d'acqua, ferrovia, ecc.)
Strade - Piste - Piazzole tubazioni	ACCESSO IMPIANTI ADEGUAMENTI STRADE STRADE PROVVISORIE N. PIAZ. Pn