

Il presente disegno e' di proprieta' aziendale - La Societa' tutelera' i propri diritti a termine di legge.



COROGRAFIA Scala 1:250.000


00	02-03-12	EMISSIONE	AGUZZI	SEBASTIANELLI	FRASSINELLI
INDICE	DATA	REVISIONI	ELABORATO	VERIFICATO	APPROVATO
Metanodotto: CERVIGNANO - MORTARA DN 1400 (56"), DP 75 bar			Dis. J01811-PPL-DW-100-0030 Fig. 1 di 20 Comm. NR/11030		
			Sostituisce il Sostituito dal		

Met. CERVIGNANO – MORTARA
DN 1400 (56"), DP 75 bar

00	02-03-12	EMISSIONE	AGUZZI	SEBASTIANELLI	FRASSINELLI
INDICE	DATA	REVISIONI	ELABORATO	VERIFICATO	APPROVATO
			Dis. J01811-PPL-DW-100-0030		
			Comm. NR/11030		

Foglio
2
di 20
Scala
1:10000

OPERE DI MITIGAZIONE E RIPRISTINO

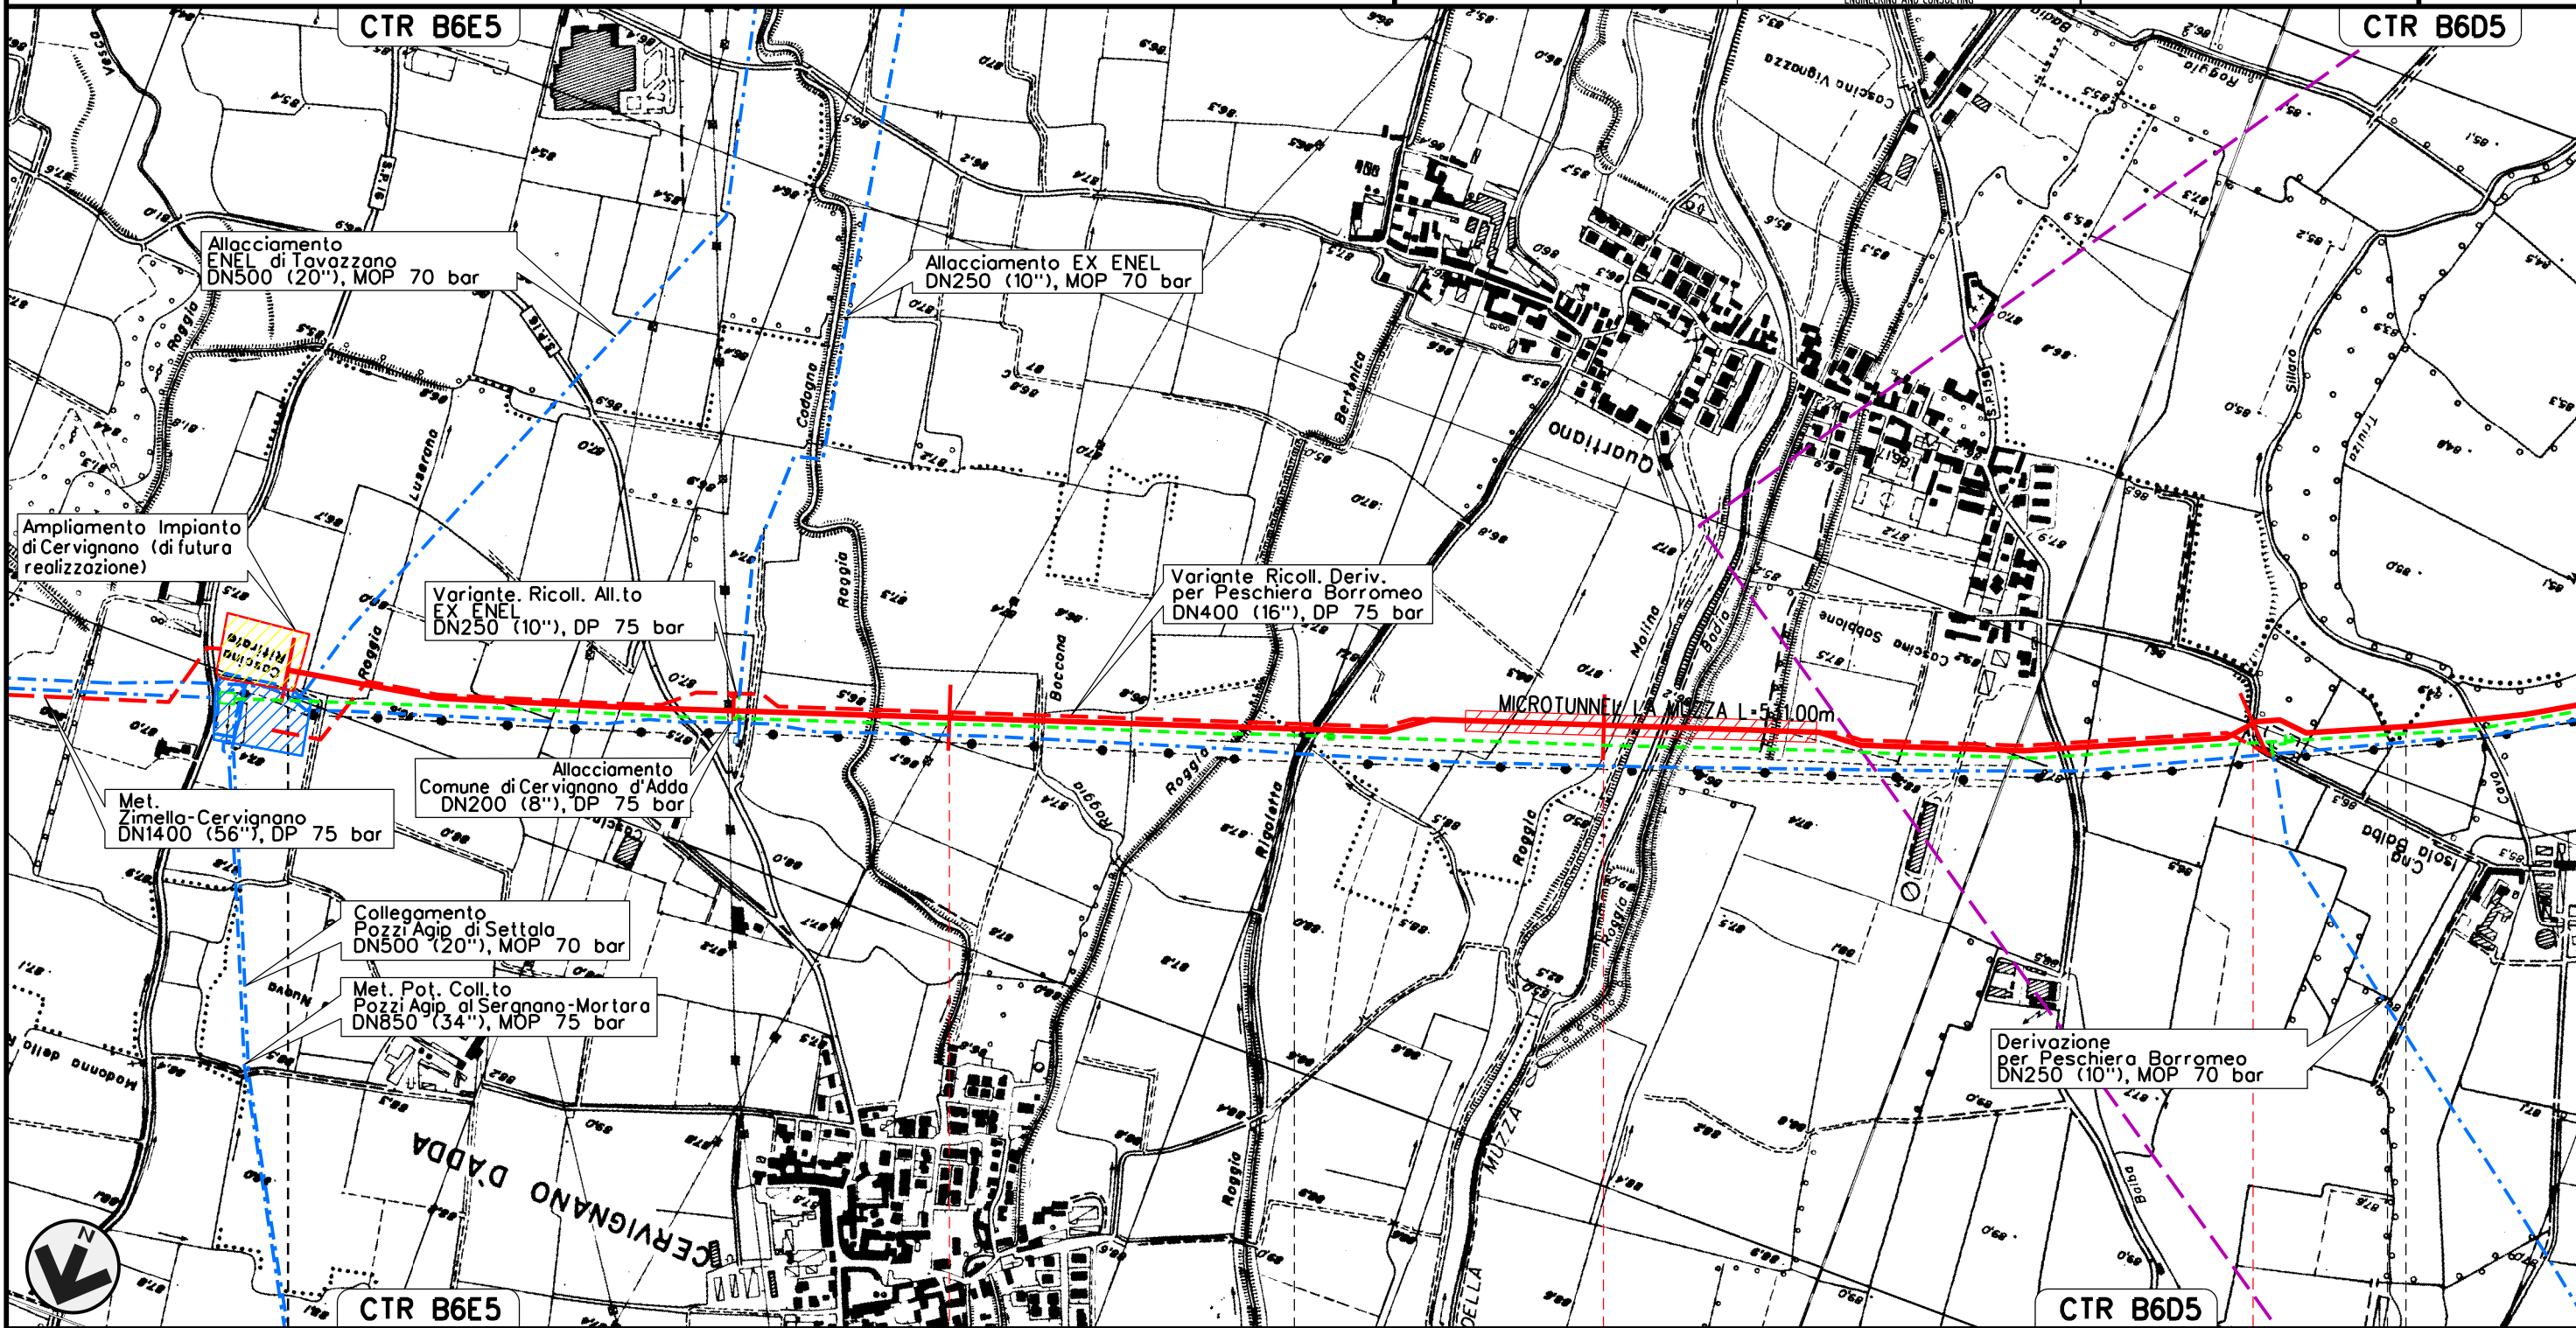

Il presente disegno e' di proprieta' aziendale - La Societa' tutelera' i propri diritti a termine di legge.



0+000	1	2	3	
CERVIGNANO D'ADDA	LODI	MULAZZANO	TAVAZZANO	MULAZZANO
<p>IMPIANTO DI CERVIGNANO km 0-000</p>				

Met. CERVIGNANO – MORTARA
DN 1400 (56"), DP 75 bar

00 02-03-12 EMISSIONE

AGUZZI SEBASTIANELLI FRASSINELLI

Foglio

3

INDICE DATA REVISIONI

ELABORATO VERIFICATO APPROVATO

di 20


OPERE DI MITIGAZIONE E RIPRISTINO



Dis. J01811-PPL-DW-100-0030

Scala
1:10000

Comm. NR/11030

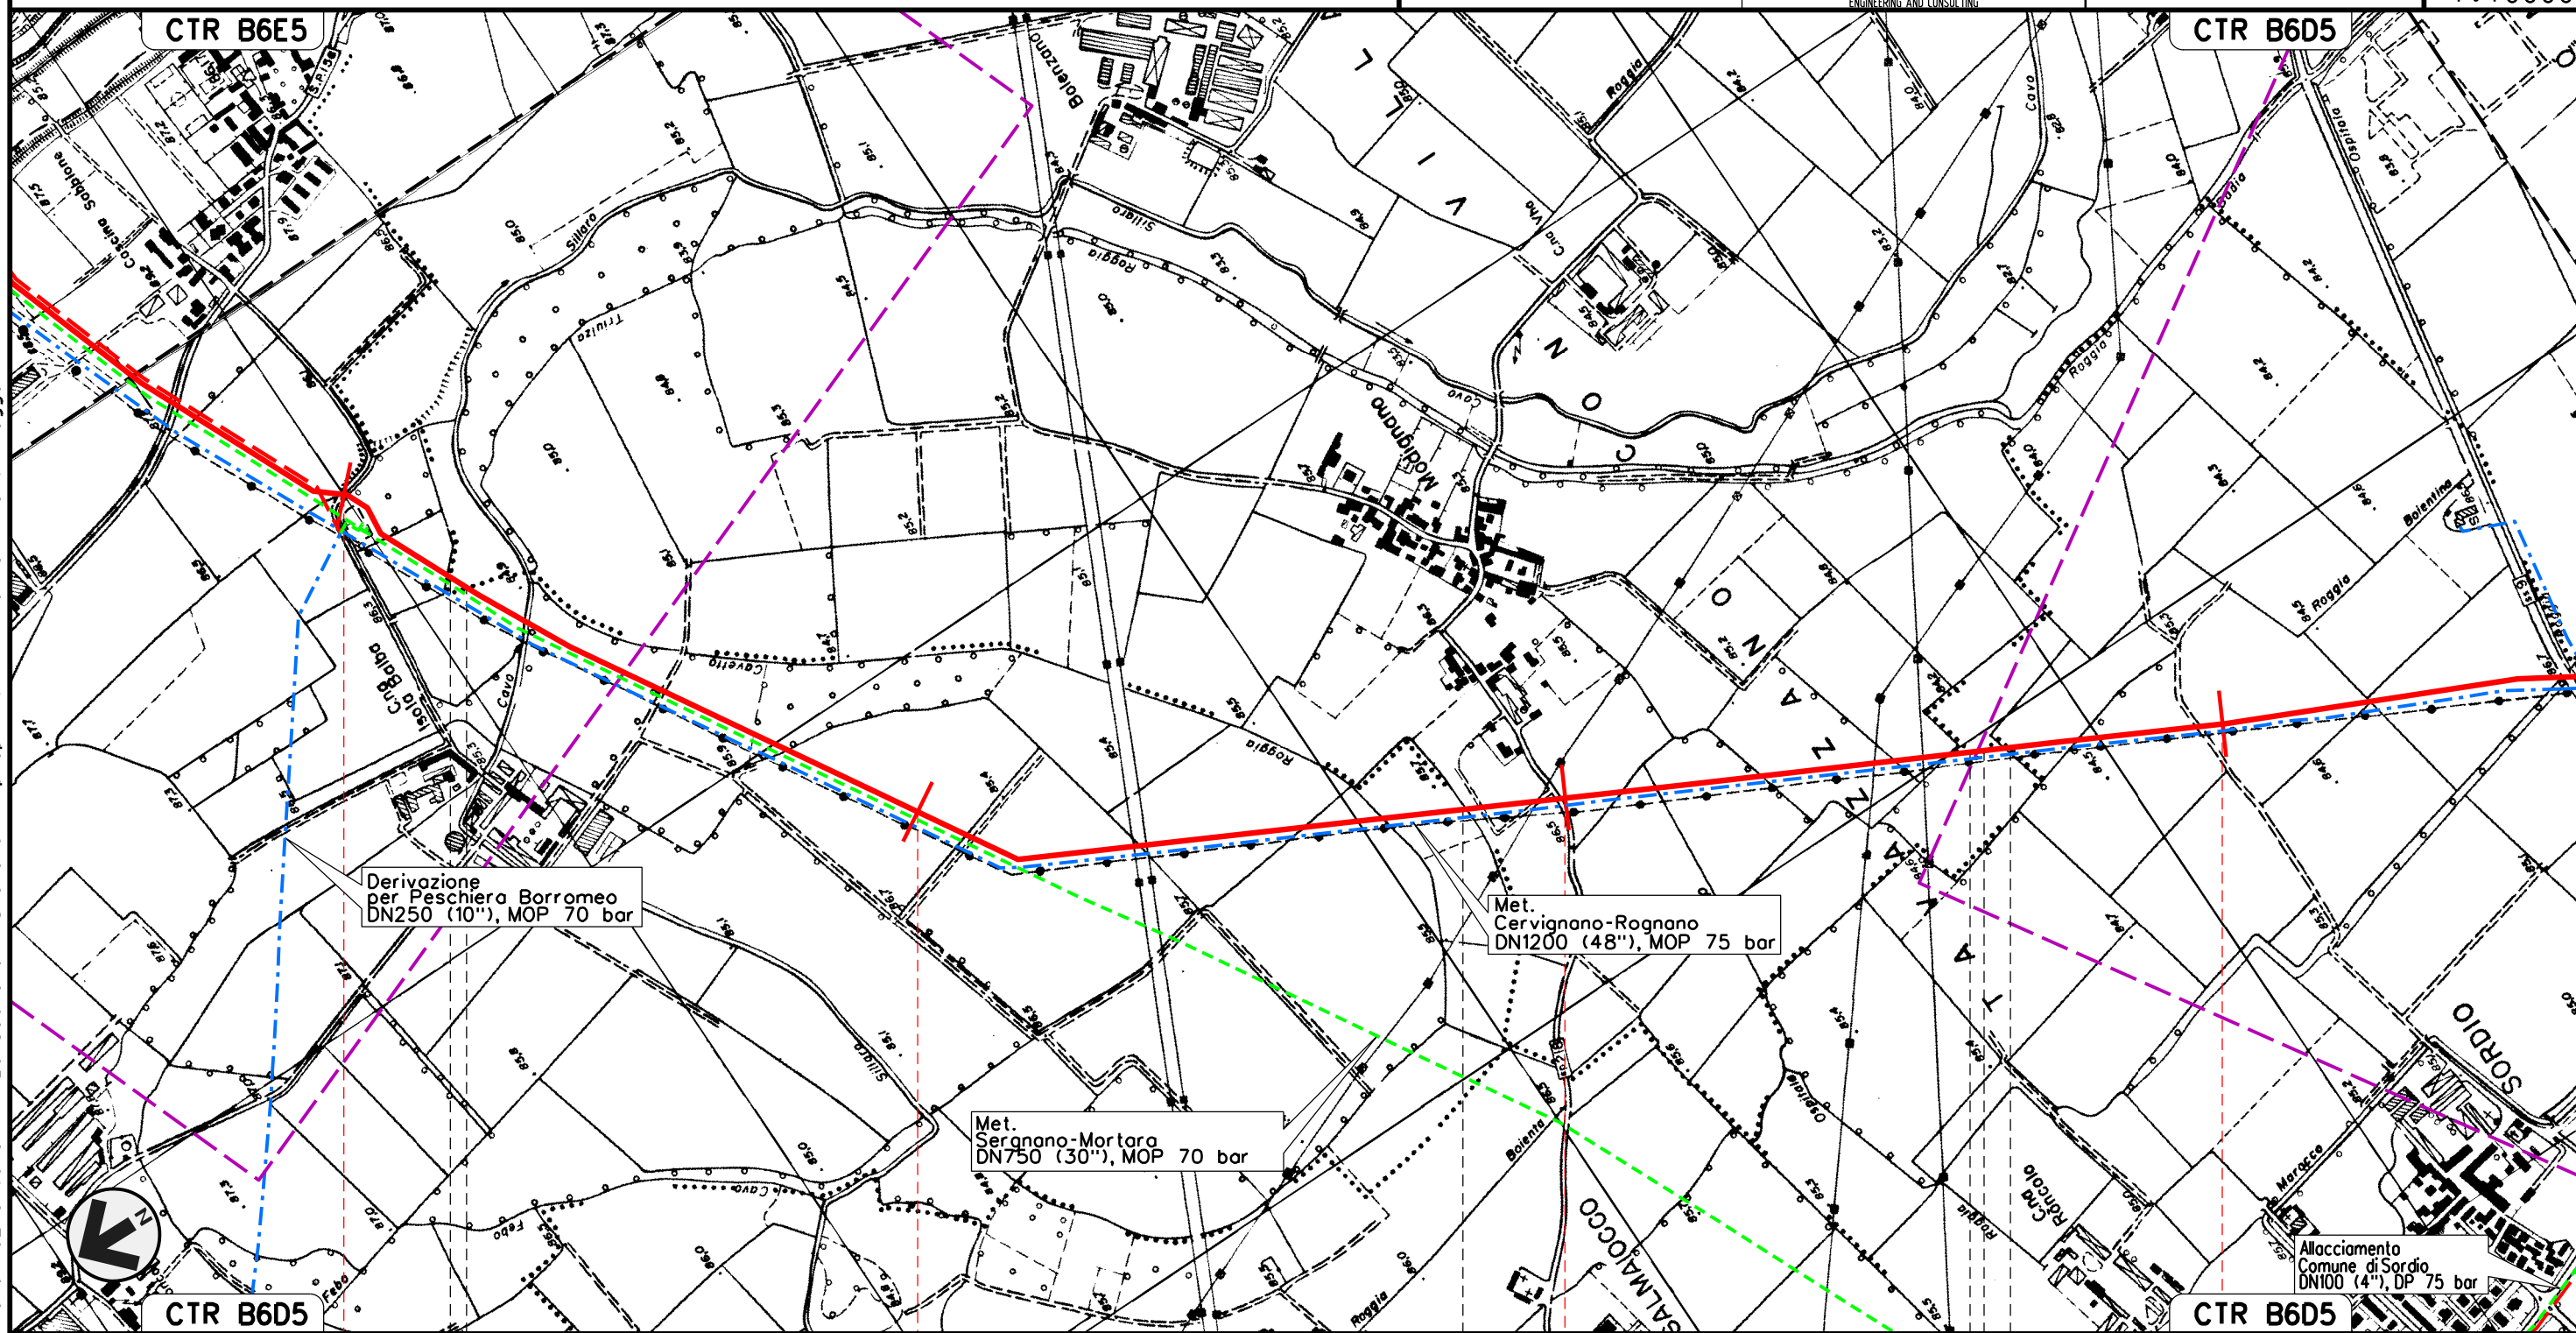

Il presente disegno e' di proprieta' aziendale - La Societa' tutelera' i propri diritti a termine di legge.

CTR B6D5

CTR B6D5

MULAZZANO

TAVAZZANO CON VILLAVESCO

MULAZZANO

TAVAZZANO CON VILLAVESCO

SORDIO

SORDIO


LODI

TAVAZZANO CON VILLAVESCO

Met. CERVIGNANO – MORTARA
DN 1400 (56"), DP 75 bar

00	02-03-12	EMISSIONE	AGUZZI	SEBASTIANELLI	FRASSINELLI	Foglio
INDICE	DATA	REVISIONI	ELABORATO	VERIFICATO	APPROVATO	4
			Dis. J01811-PPL-DW-100-0030			di 20
			Comm. NR/11030			Scala
						1:10000

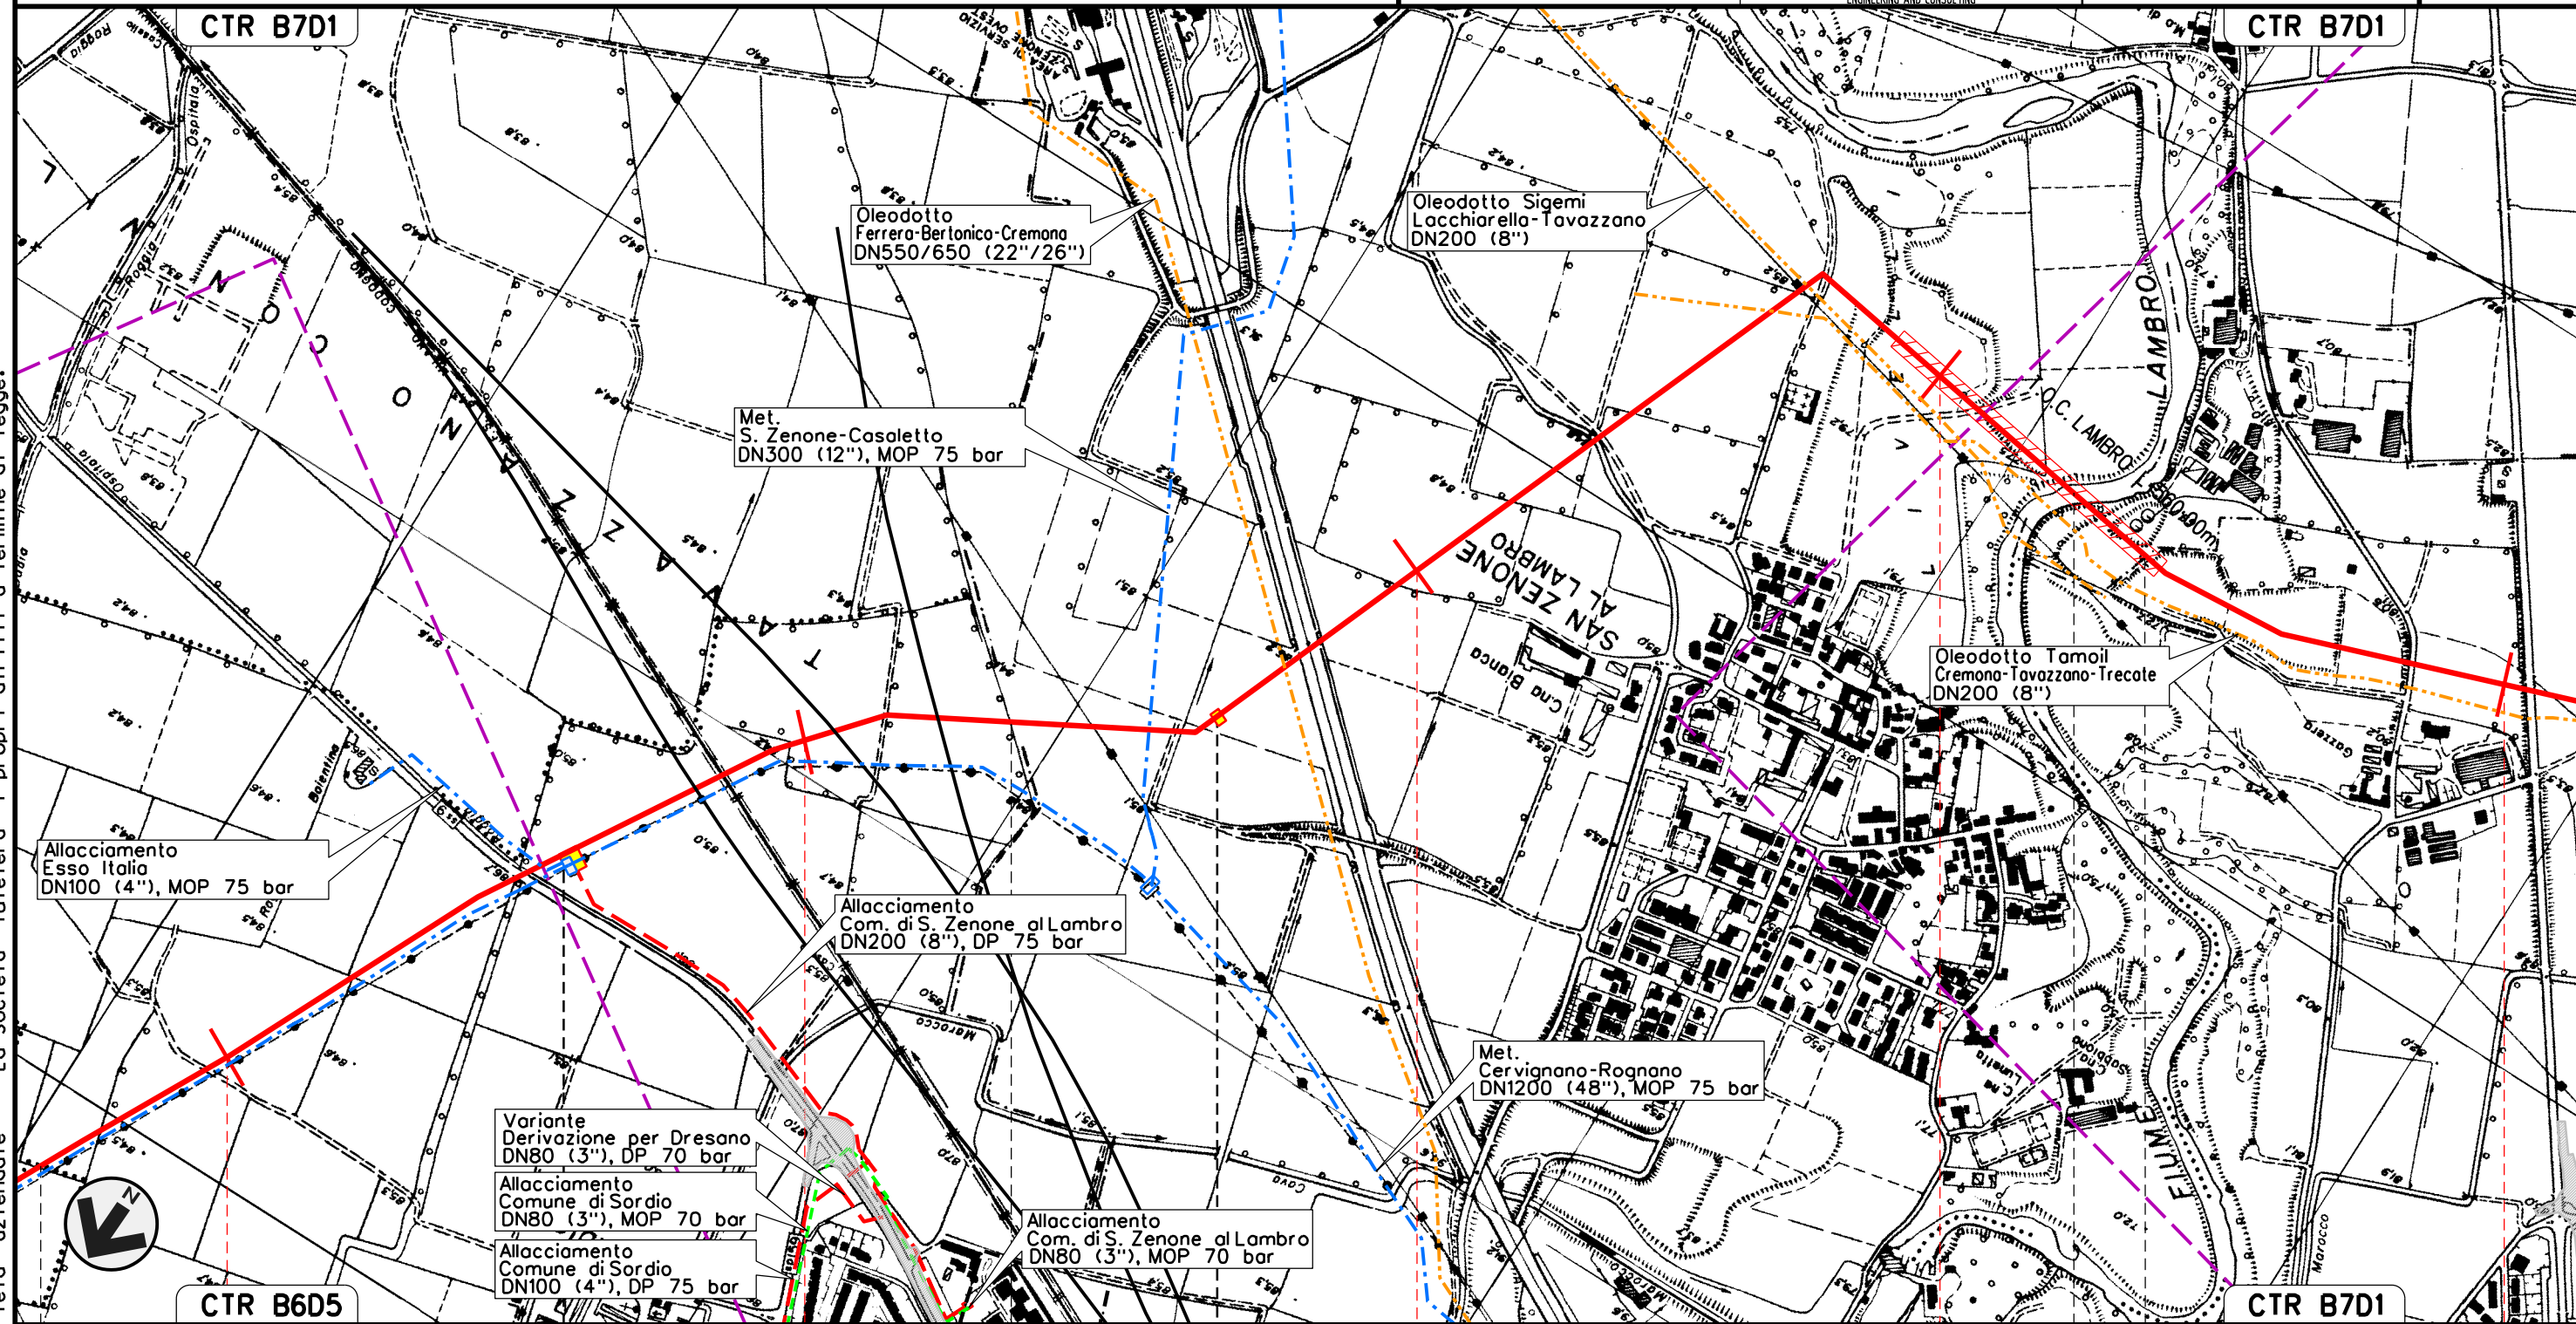

OPERE DI MITIGAZIONE E RIPRISTINO




Il presente disegno e' di proprieta' aziendale - La Societa' tutelera' i propri diritti a termine di legge.

6	7	8	9	10
TAVAZZANO CON VILLAVESCO	SORDIO	SAN ZENONE AL LAMBRO	CASALETTO LODIGIANO	CERRO AL LAMBRO
	LODI	MILANO	LODI	MILANO
P.I.L. N. 1 km 6-600		P.I.L. N. 2 km 7-645		

Met. CERVIGNANO – MORTARA
DN 1400 (56"), DP 75 bar


00	02-03-12	EMISSIONE	AGUZZI	SEBASTIANELLI	FRASSINELLI
INDICE	DATA	REVISIONI	ELABORATO	VERIFICATO	APPROVATO
					
			Dis. J01811-PPL-DW-100-0030		Foglio 5 di 20
			Comm. NR/11030		Scala 1:10000

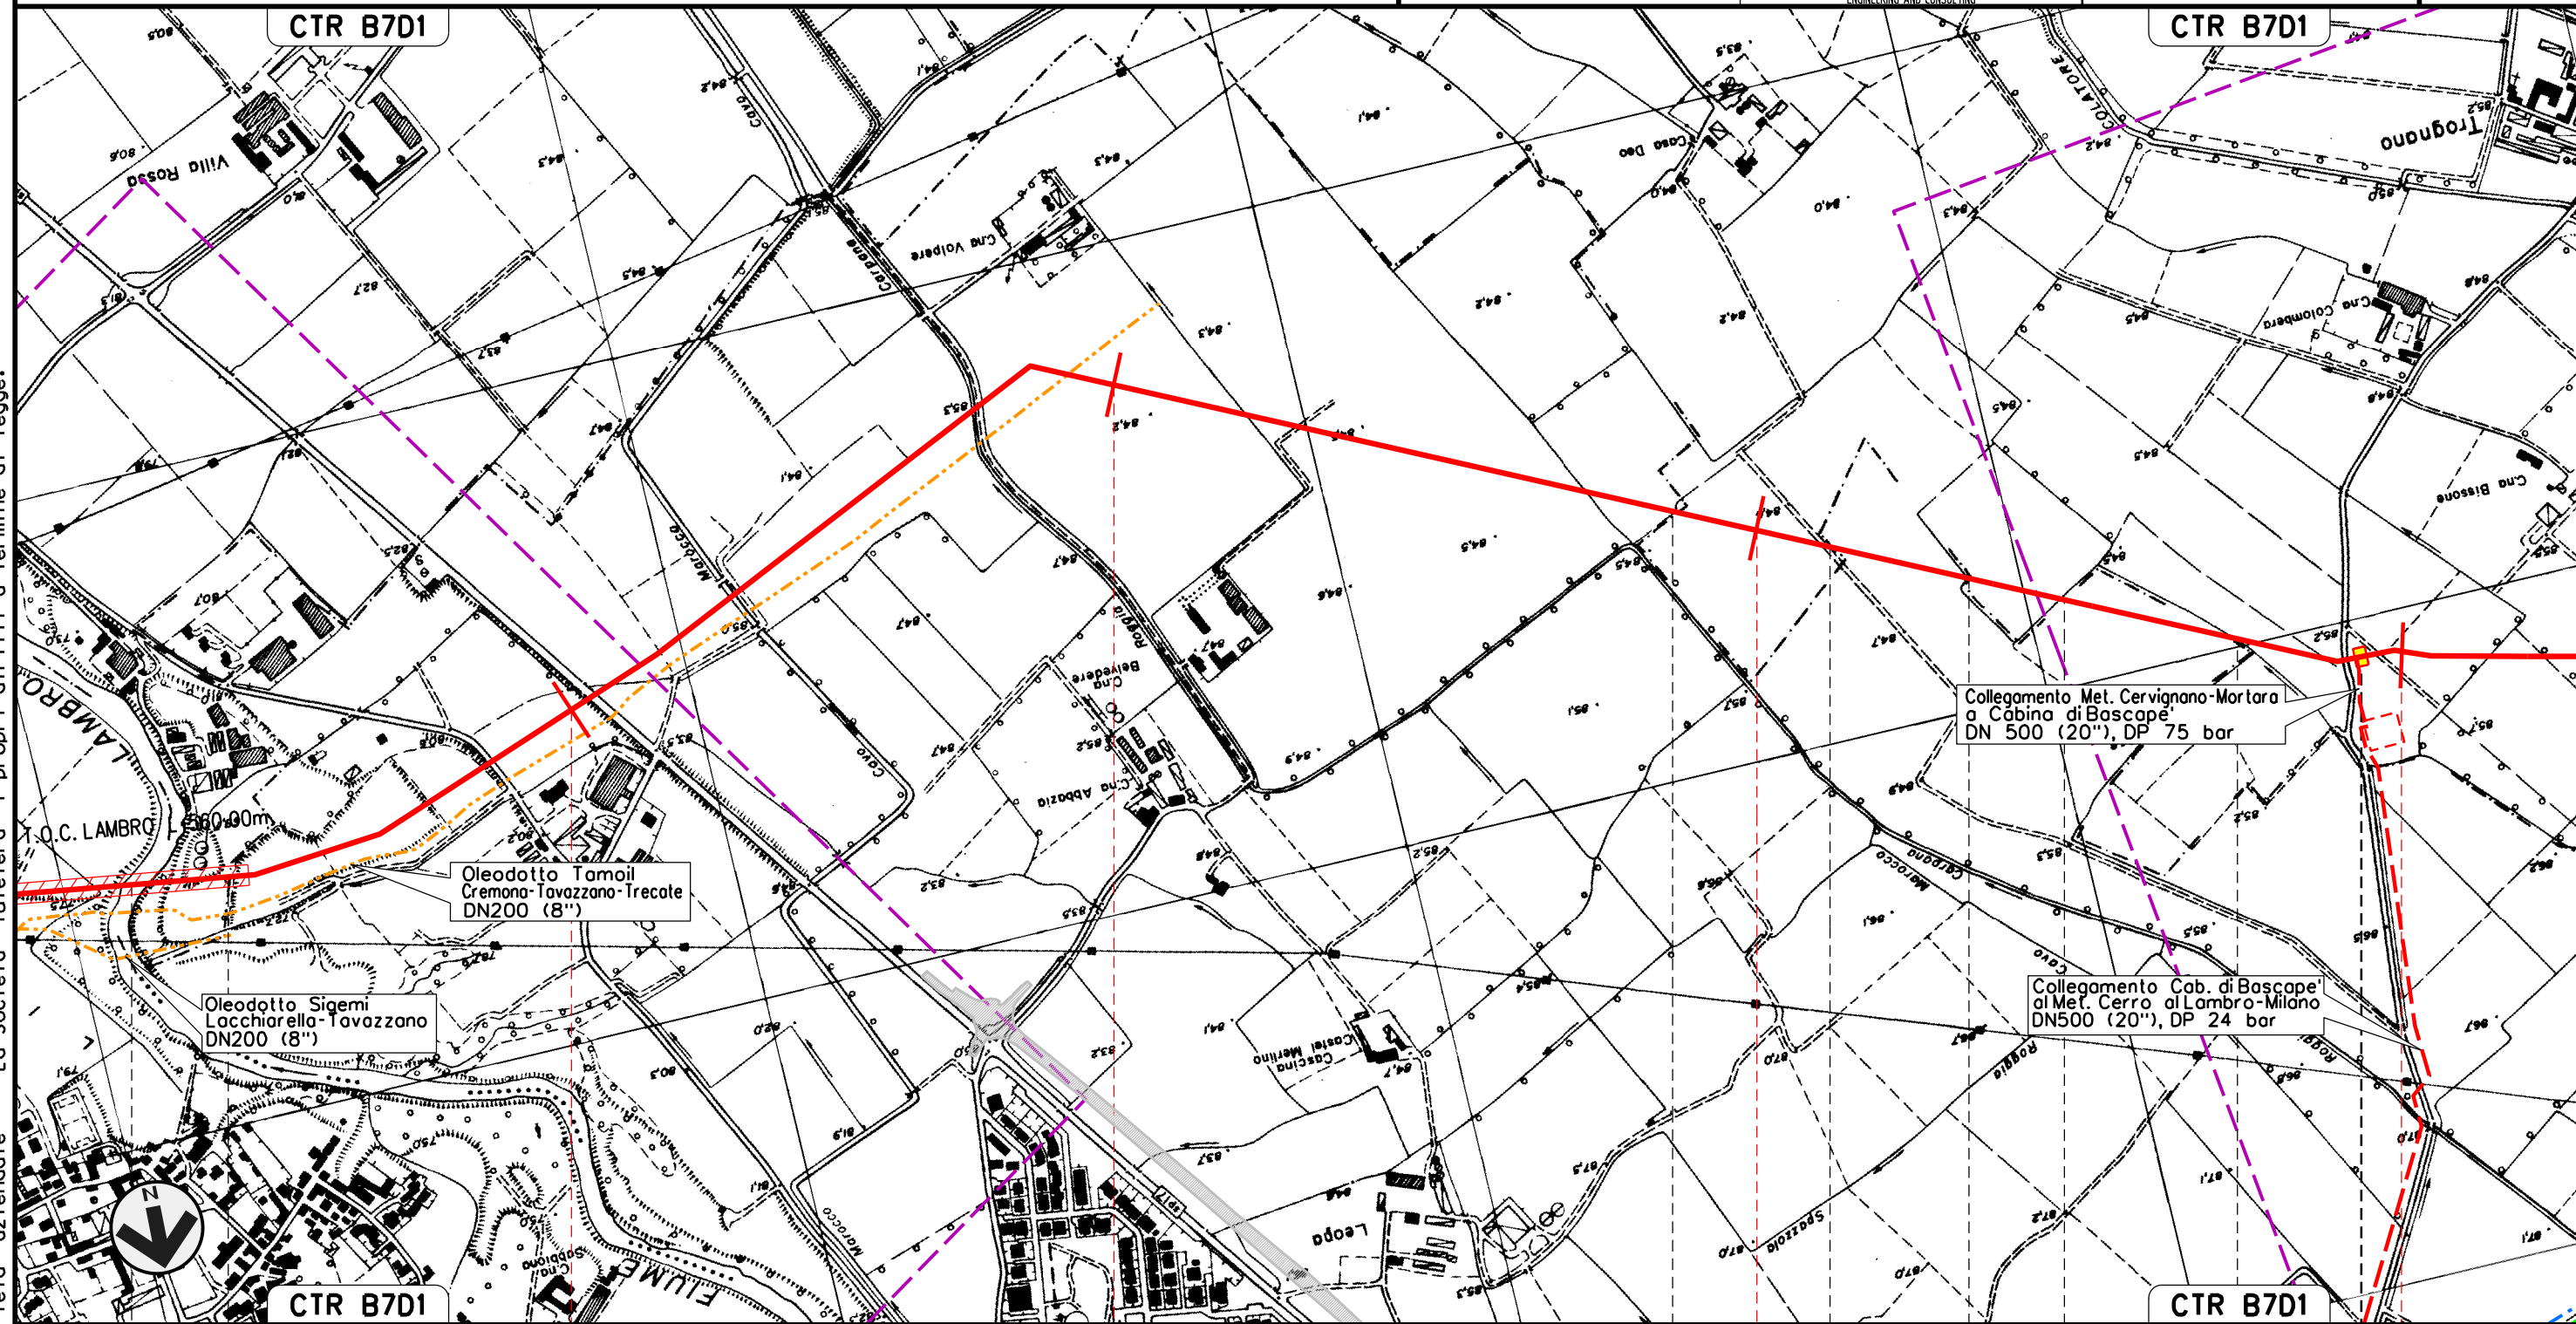


OPERE DI MITIGAZIONE E RIPRISTINO



Il presente disegno e' di proprieta' aziendale - La Societa' tutelera' i propri diritti a termine di legge.

S. ZENONE AL LAMBRO		10	11	12	13
CASALETTO LODIGIANO		CERRO AL LAMBRO		BASCAPE'	CERRO AL LAMBRO
MILANO	LODI	MILANO		PAVIA	PAVIA

 P.I.D.I. N. 3 km 12.945


J01811-ENV-DW-100-0392  J01811-ENV-DW-100-0392  J01811-ENV-DW-100-0392 

Met. CERVIGNANO – MORTARA
DN 1400 (56"), DP 75 bar

00	02-03-12	EMISSIONE	AGUZZI	SEBASTIANELLI	FRASSINELLI
INDICE	DATA	REVISIONI	ELABORATO	VERIFICATO	APPROVATO
			Dis. J01811-PPL-DW-100-0030		
			Comm. NR/11030		

Foglio
6
di 20
Scala
1:10000

OPERE DI MITIGAZIONE E RIPRISTINO

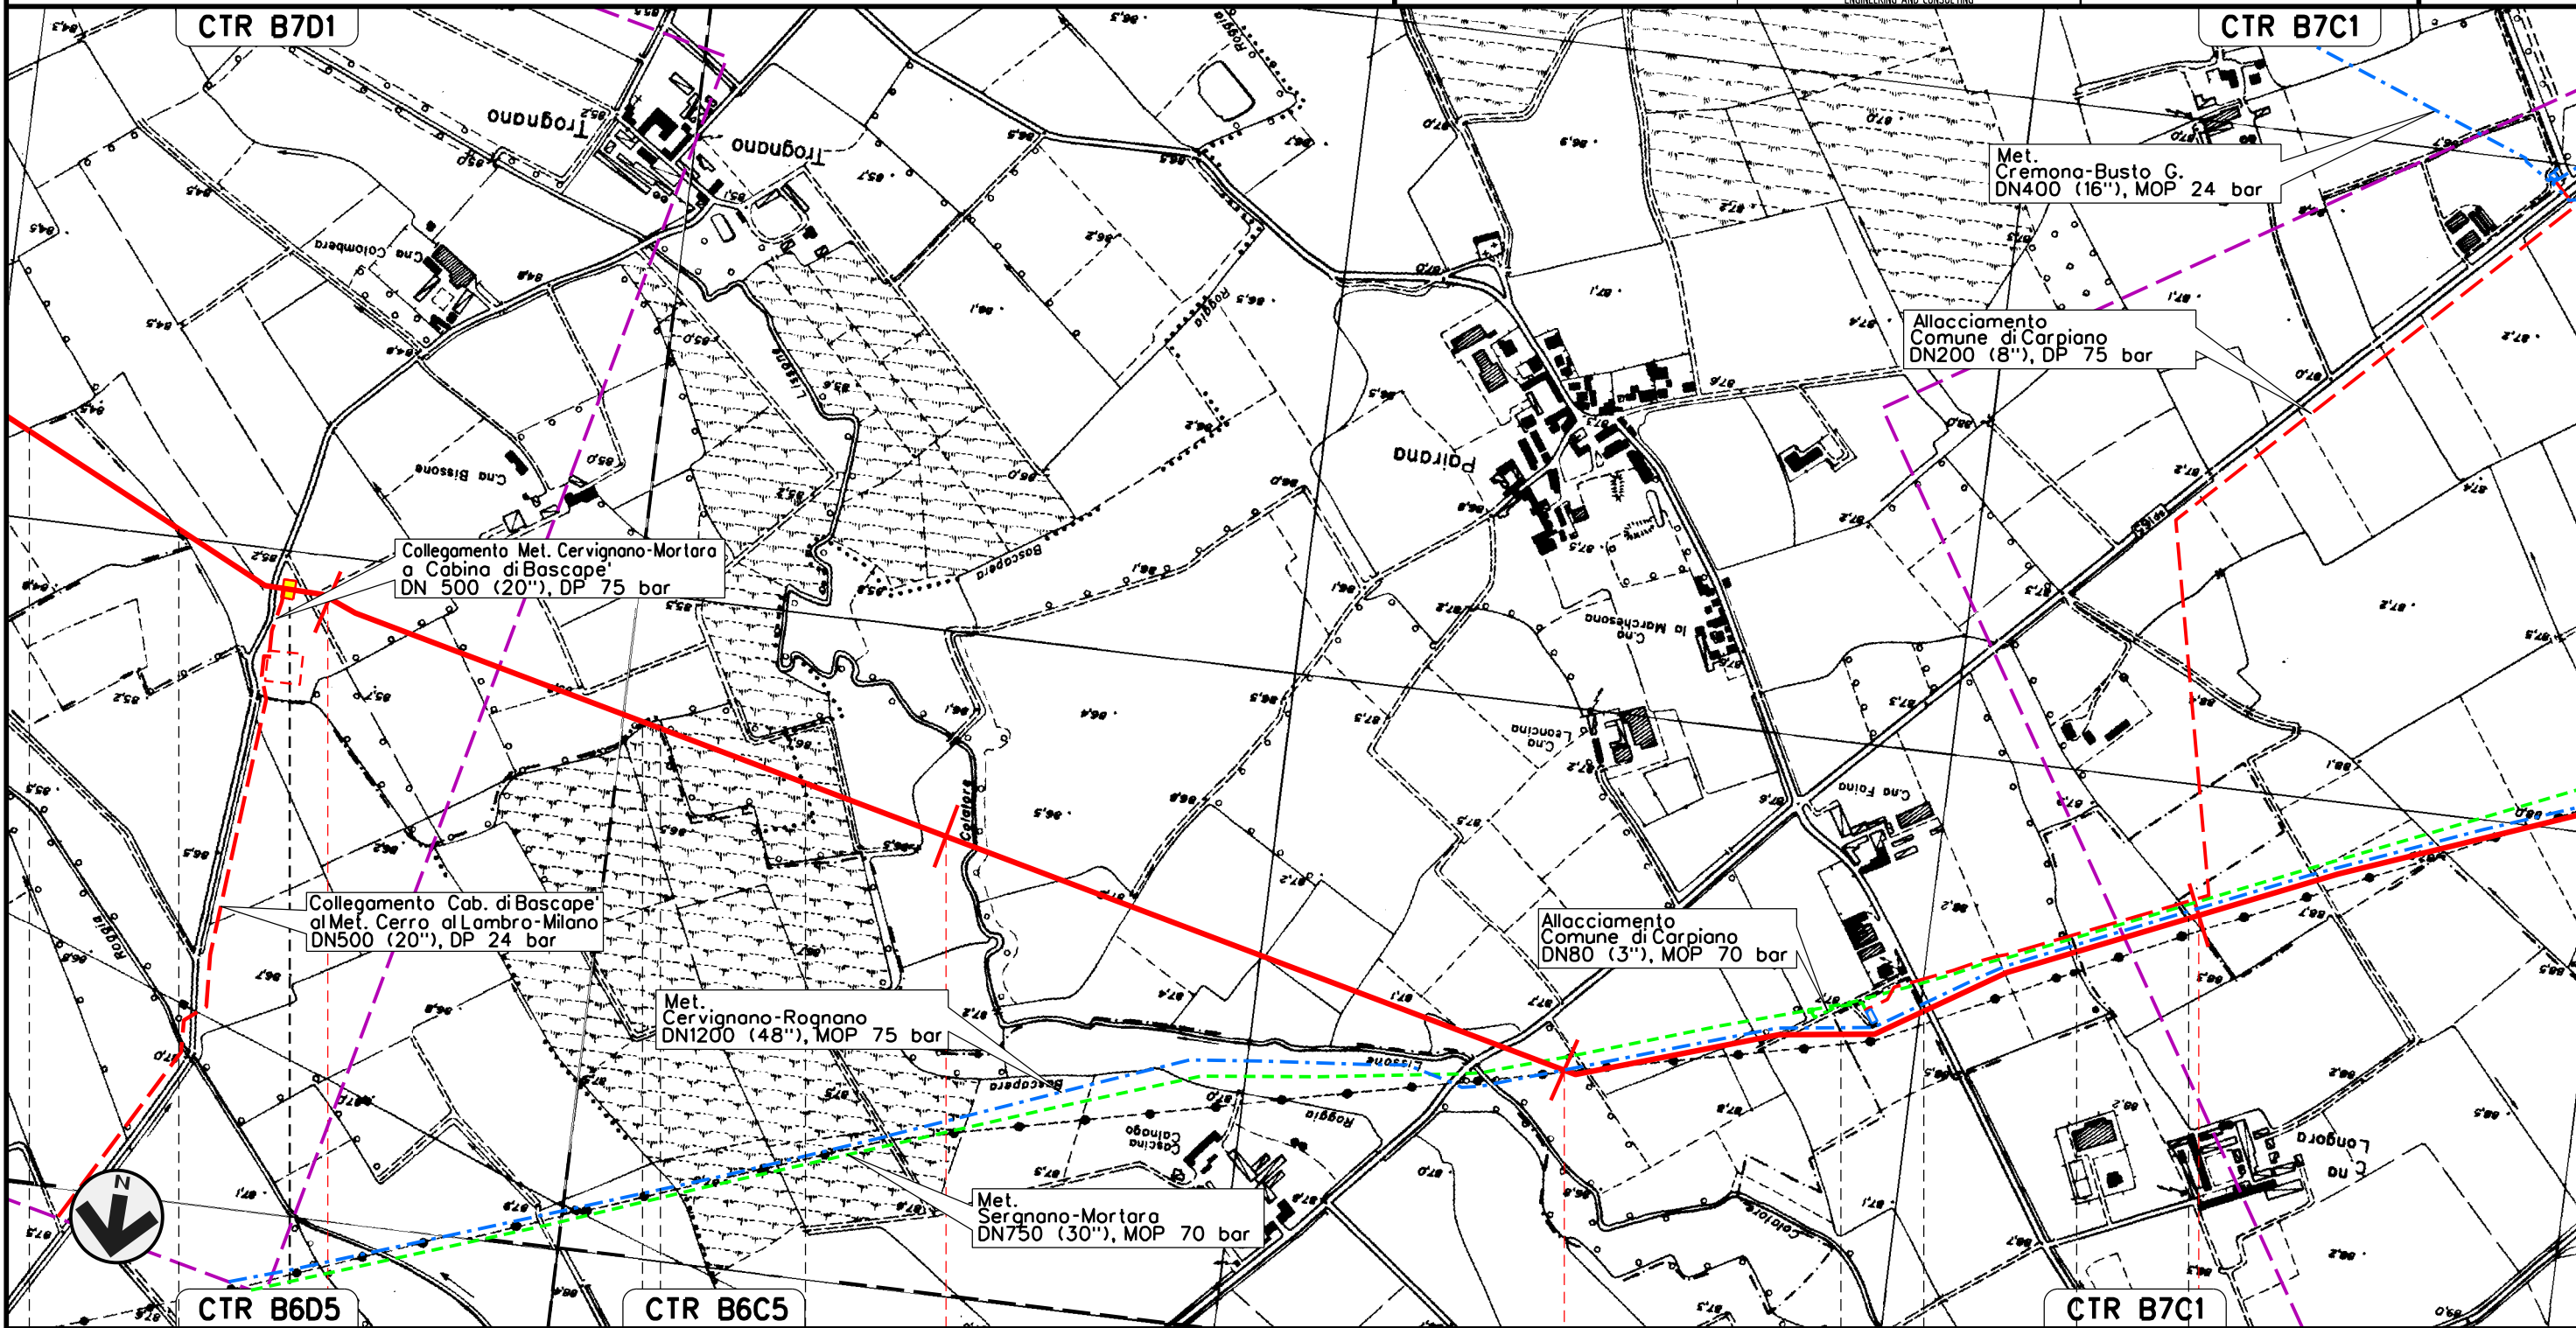

Il presente disegno e' di proprieta' aziendale - La Societa' tutelera' i propri diritti a termine di legge.

CTR B6D5		CTR B6C5		CTR B7C1	
BASCAPE'	13	CARPIANO	14	15	16
CERRO AL LAMBRO	BASCAPE'	BASCAPE'	LANDRIANO	CARPIANO	LANDRIANO
MILANO	PAVIA	PAVIA	PAVIA	MILANO	PAVIA
PAVIA	P.I.D.I. N. 3 km 12-945		MILANO		

J01811-ENV-DW-100-0392 J01811-ENV-DW-100-0392 J01811-ENV-DW-100-0392 J01811-ENV-DW-100-0392 J01811-ENV-DW-100-0392

Met. CERVIGNANO – MORTARA
DN 1400 (56"), DP 75 bar


00	02-03-12	EMISSIONE	AGUZZI	SEBASTIANELLI	FRASSINELLI
INDICE	DATA	REVISIONI	ELABORATO	VERIFICATO	APPROVATO

Foglio
7
di 20
Scala
1:10000


OPERE DI MITIGAZIONE E RIPRISTINO



Dis. J01811-PPL-DW-100-0030
Comm. NR/11030

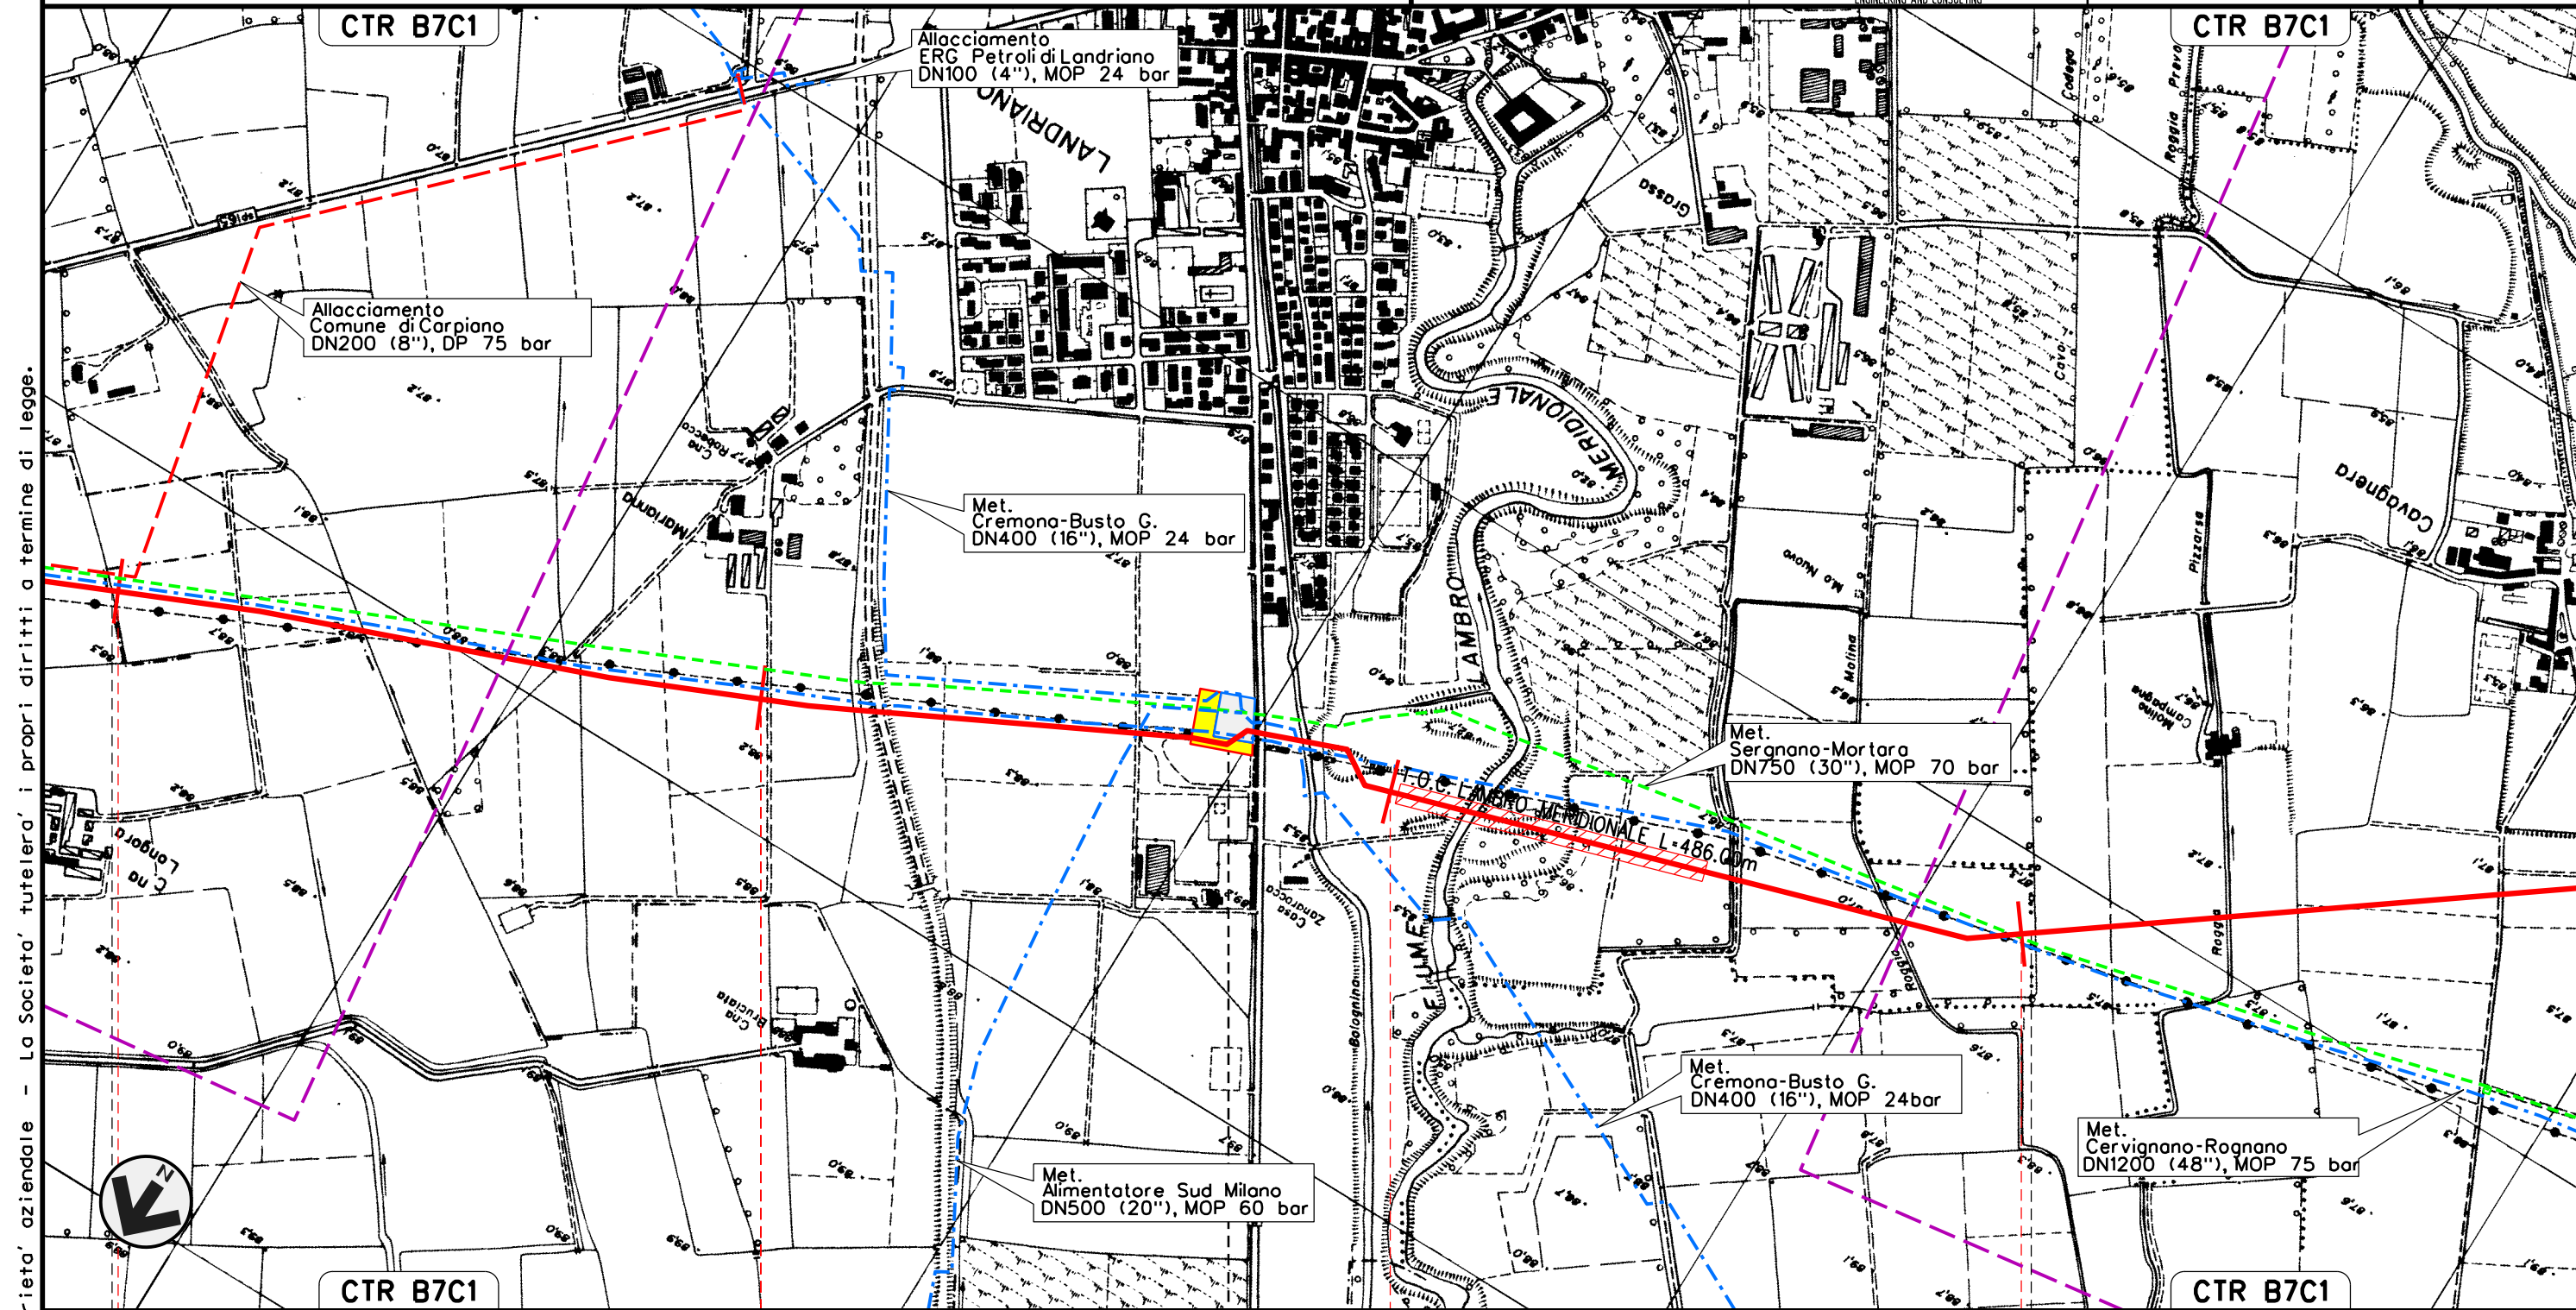

Il presente disegno e' di proprieta' aziendale - La Societa' tutelera' i propri diritti a termine di legge.

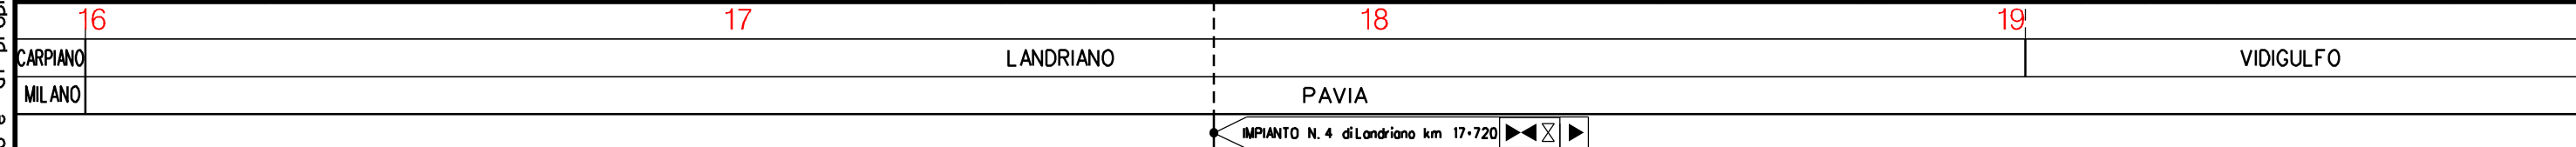


J01811-ENV-DW-100-0392

Met. CERVIGNANO – MORTARA
DN 1400 (56"), DP 75 bar

OPERE DI MITIGAZIONE E RIPRISTINO

00	02-03-12	EMISSIONE	AGUZZI	SEBASTIANELLI	FRASSINELLI
INDICE	DATA	REVISIONI	ELABORATO	VERIFICATO	APPROVATO
			Dis. J01811-PPL-DW-100-0030		
			Comm. NR/11030		

Foglio
8
di 20
Scala
1:10000

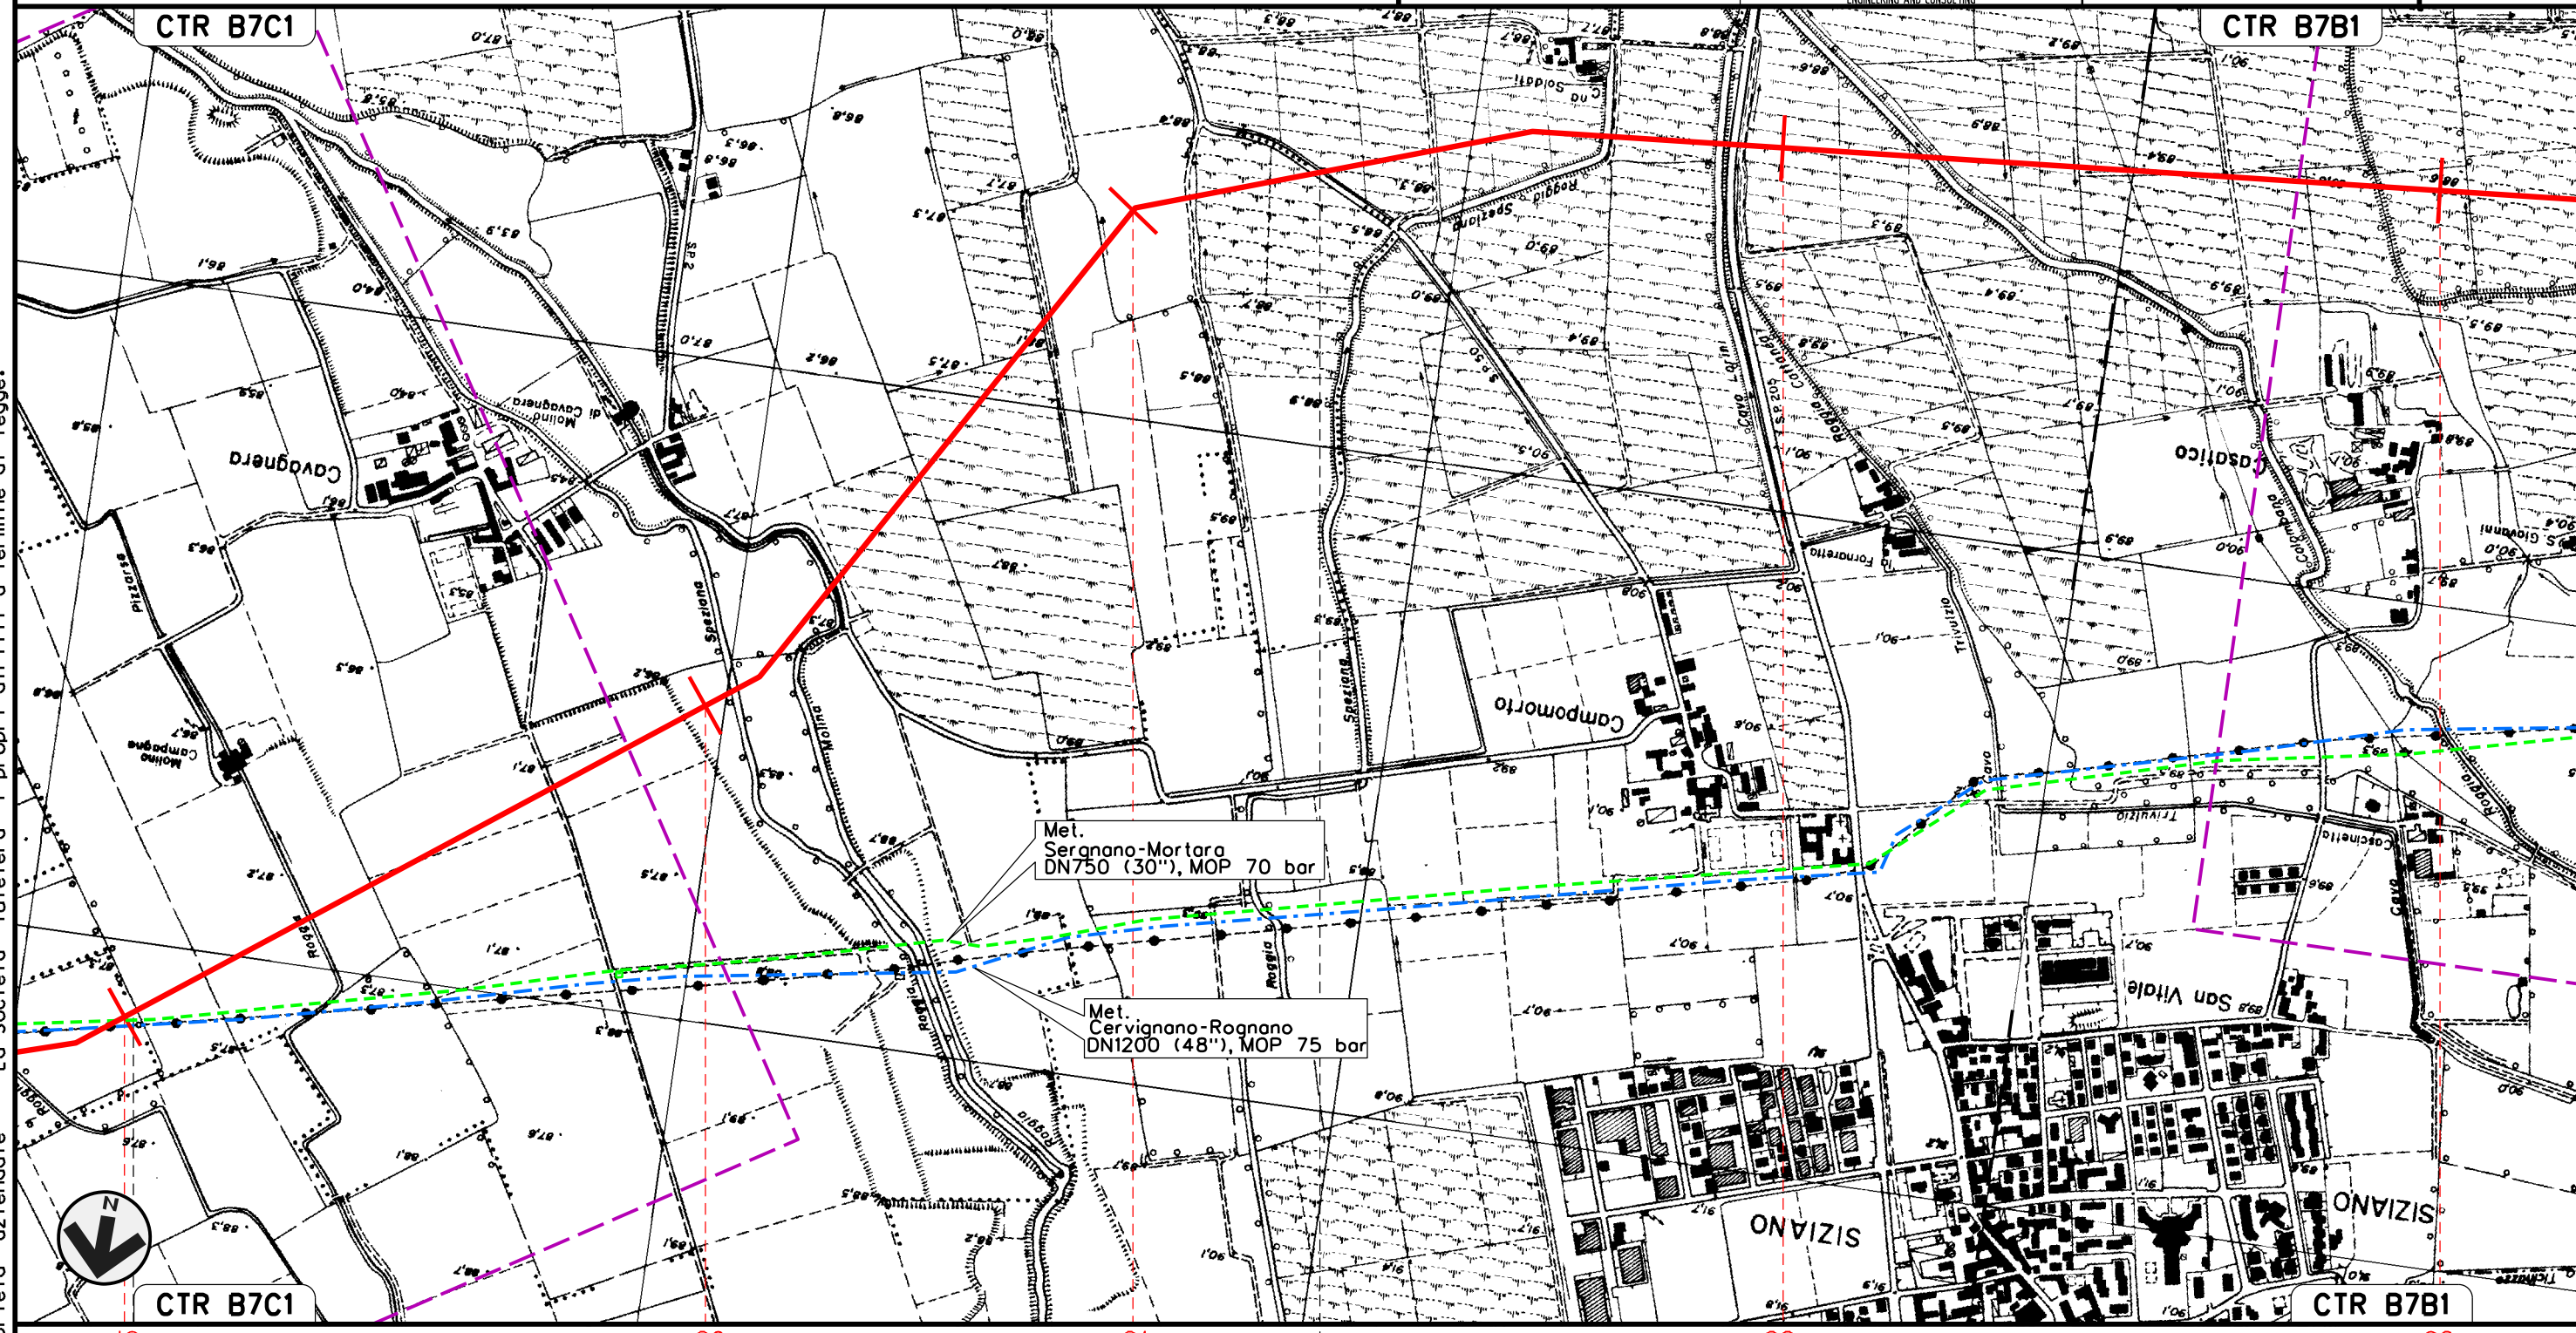

Il presente disegno e' di proprieta' aziendale - La Societa' tutelera' i propri diritti a termine di legge.

19	20	21	22	23
LANDRIANO	VIDIGULFO	PAVIA	SIZIANO	

J01811-ENV-DW-100-0392	J01811-ENV-DW-100-0392	J01811-ENV-DW-100-0392	J01811-ENV-DW-100-0392
------------------------	------------------------	------------------------	------------------------

Met. CERVIGNANO – MORTARA
DN 1400 (56"), DP 75 bar

00 02-03-12 EMISSIONE
INDICE DATA REVISIONI


AGUZZI SEBASTIANELLI FRASSINELLI
ELABORATO VERIFICATO APPROVATO

Foglio
9
di 20
Scala
1:10000

OPERE DI MITIGAZIONE E RIPRISTINO



Dis. J01811-PPL-DW-100-0030
Comm. NR/11030

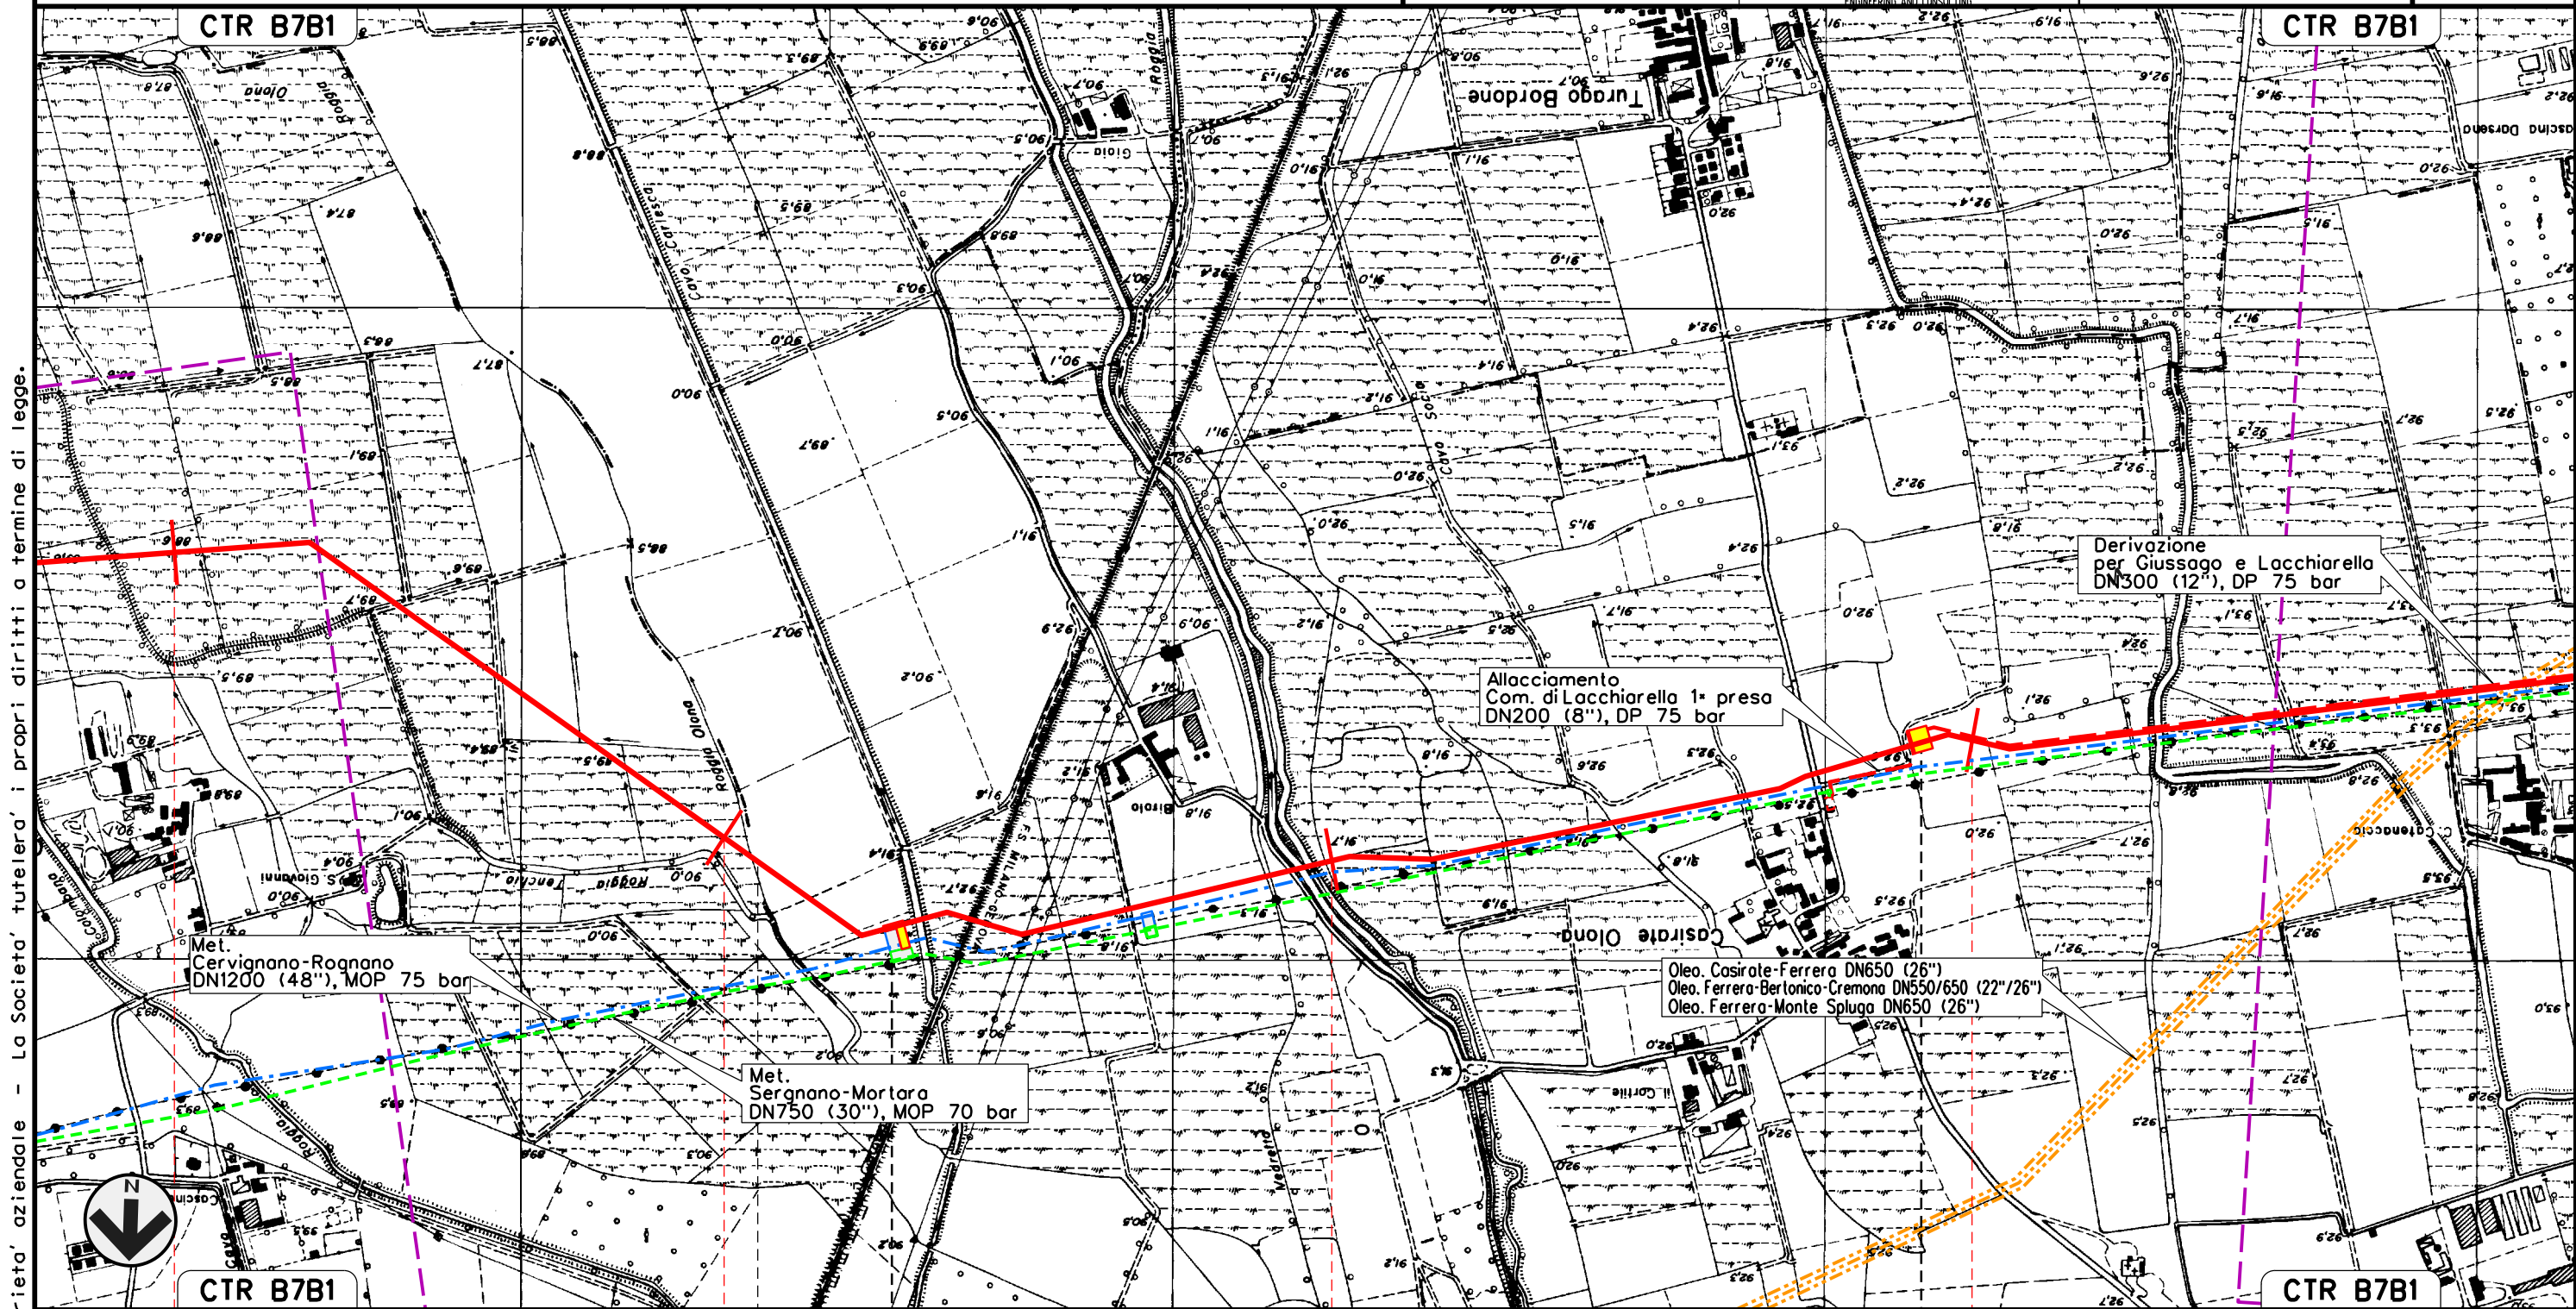

Il presente disegno e' di proprieta' aziendale - La Societa' tutelera' i propri diritti a termine di legge.



23 24 25 26

SIZIANO
PAVIA

LACCHIARELLA
MILANO

P.I.L. N. 5 km 24+310

P.I.D.I. N. 6 km 25+930

J01811-ENV-DW-100-0392

Met. CERVIGNANO – MORTARA
DN 1400 (56"), DP 75 bar


00	02-03-12	EMISSIONE	AGUZZI	SEBASTIANELLI	FRASSINELLI
INDICE	DATA	REVISIONI	ELABORATO	VERIFICATO	APPROVATO

Foglio
10
di 20
Scala
1:10000

OPERE DI MITIGAZIONE E RIPRISTINO



Dis. J01811-PPL-DW-100-0030
Comm. NR/11030

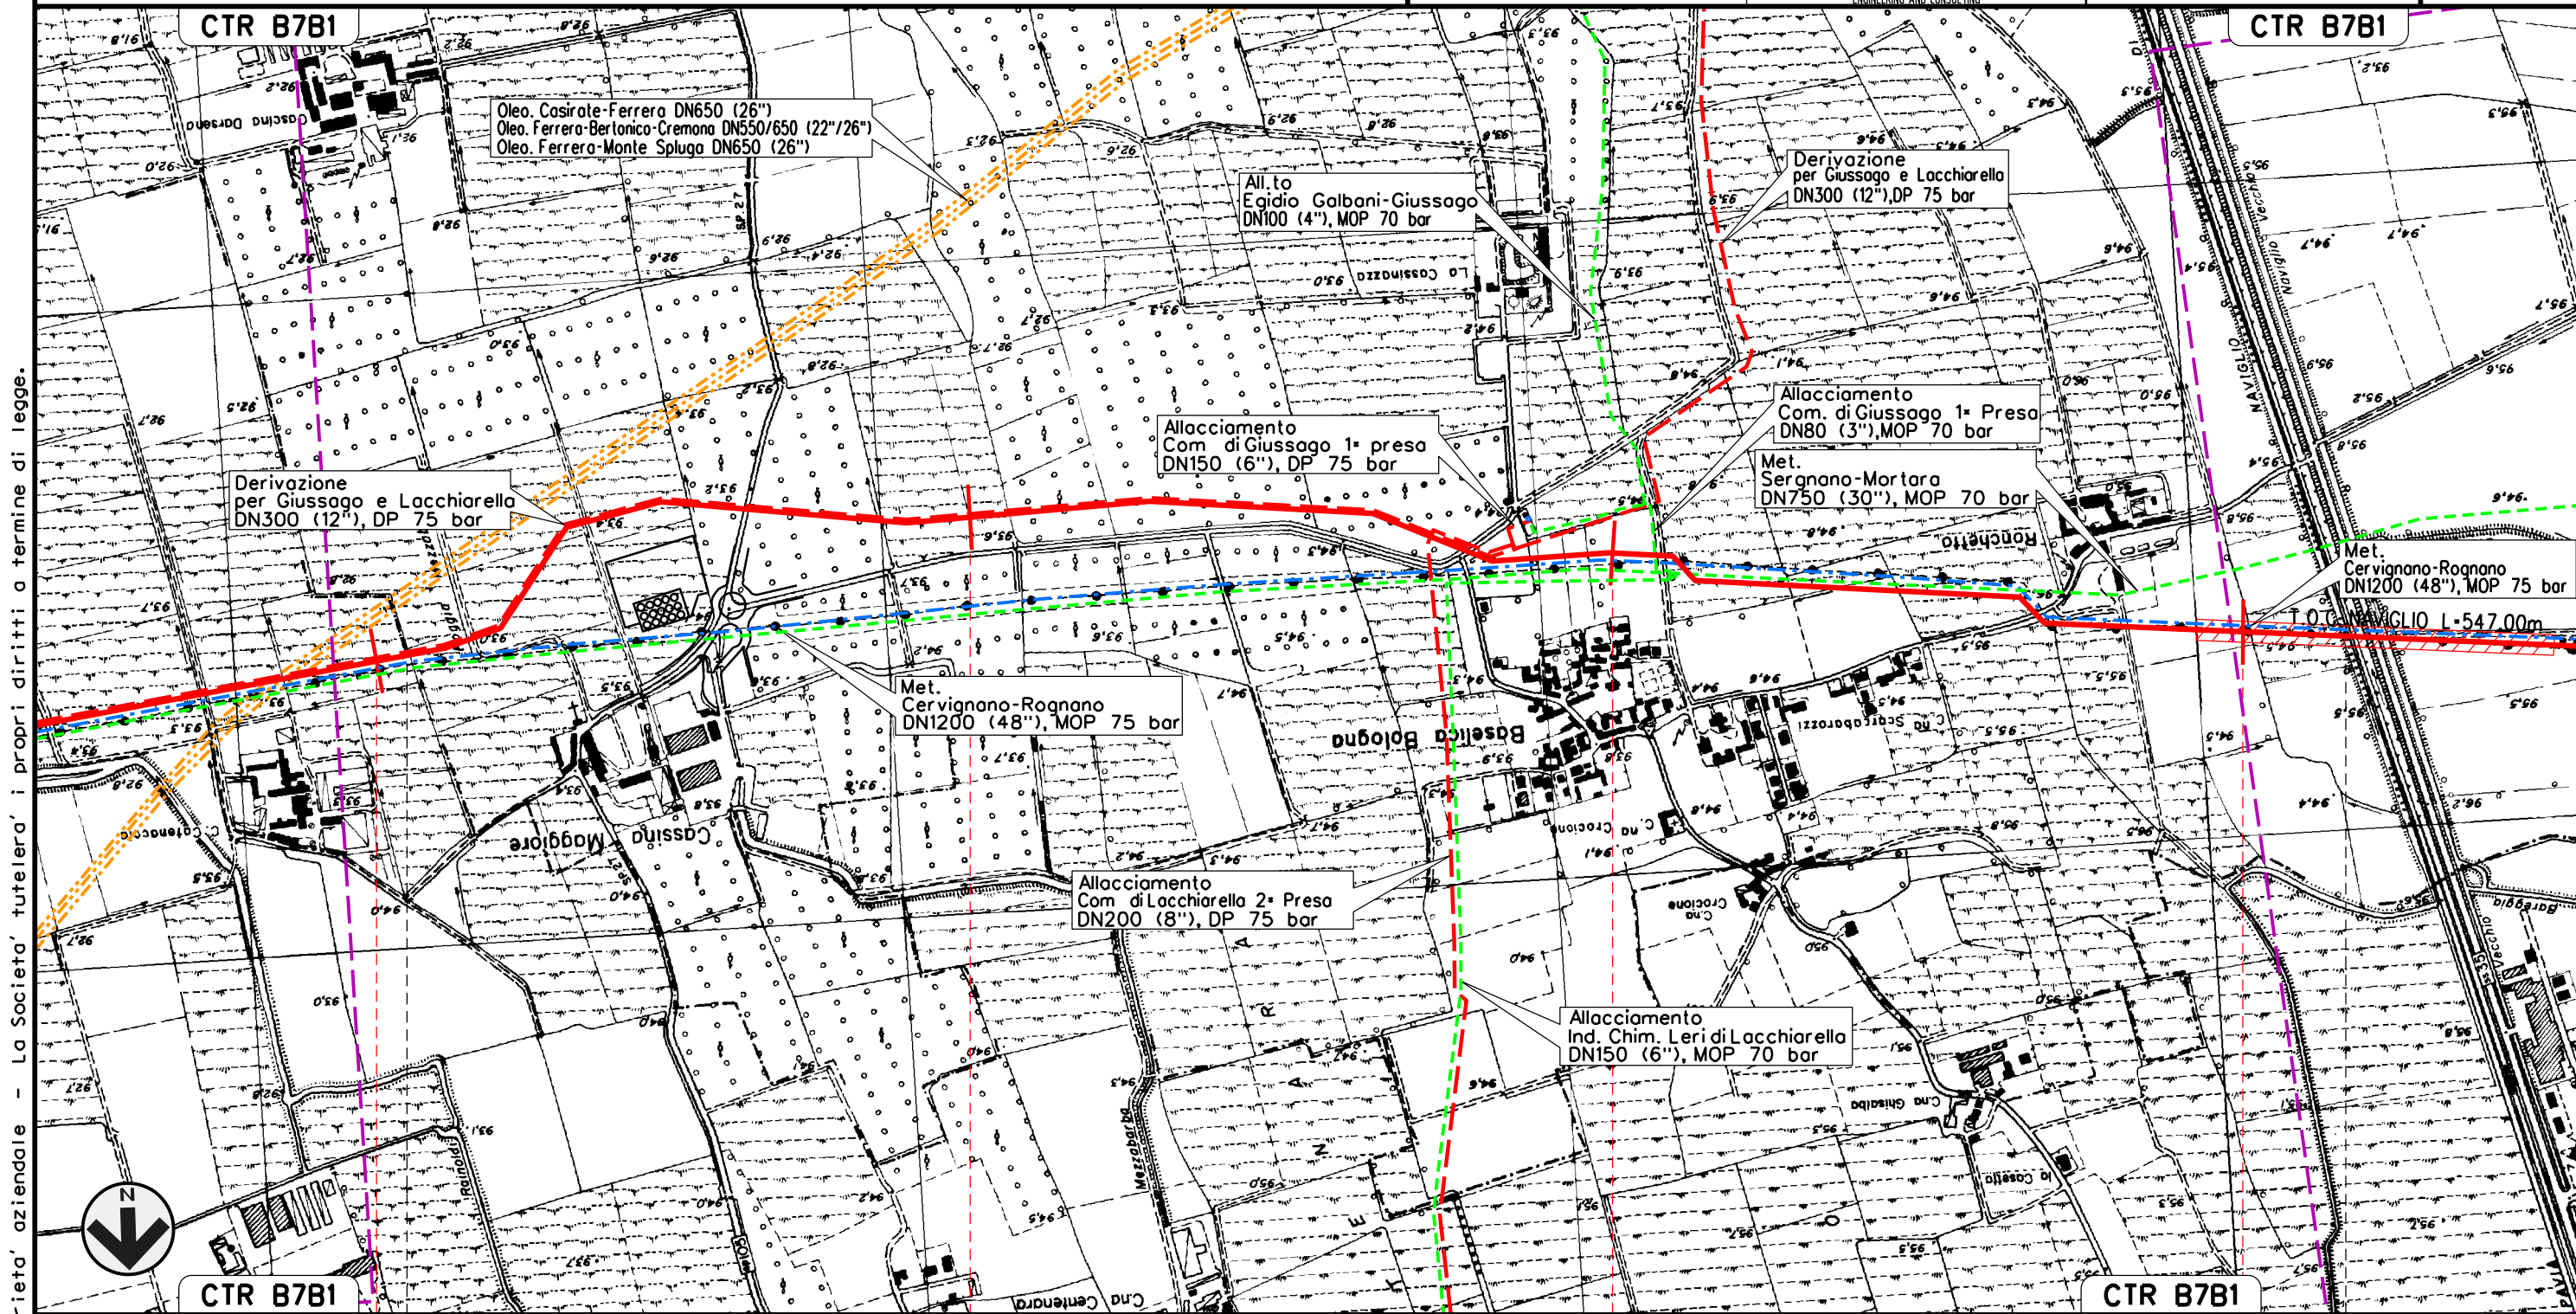

Il presente disegno e' di proprieta' aziendale - La Societa' tutelera' i propri diritti a termine di legge.



LACCHIARELLA MILANO	GIUSSAGO PAVIA	ROGNANO
------------------------	-------------------	---------


J01811-ENV-DW-100-0392 J01811-ENV-DW-100-0392 J01811-ENV-DW-100-0392 J01811-ENV-DW-100-0392

Met. CERVIGNANO – MORTARA
DN 1400 (56"), DP 75 bar

00	02-03-12	EMISSIONE	AGUZZI	SEBASTIANELLI	FRASSINELLI
INDICE	DATA	REVISIONI	ELABORATO	VERIFICATO	APPROVATO
			Dis. J01811-PPL-DW-100-0030		
			Comm. NR/11030		

Foglio
11
di 20
Scala
1:10000

OPERE DI MITIGAZIONE E RIPRISTINO

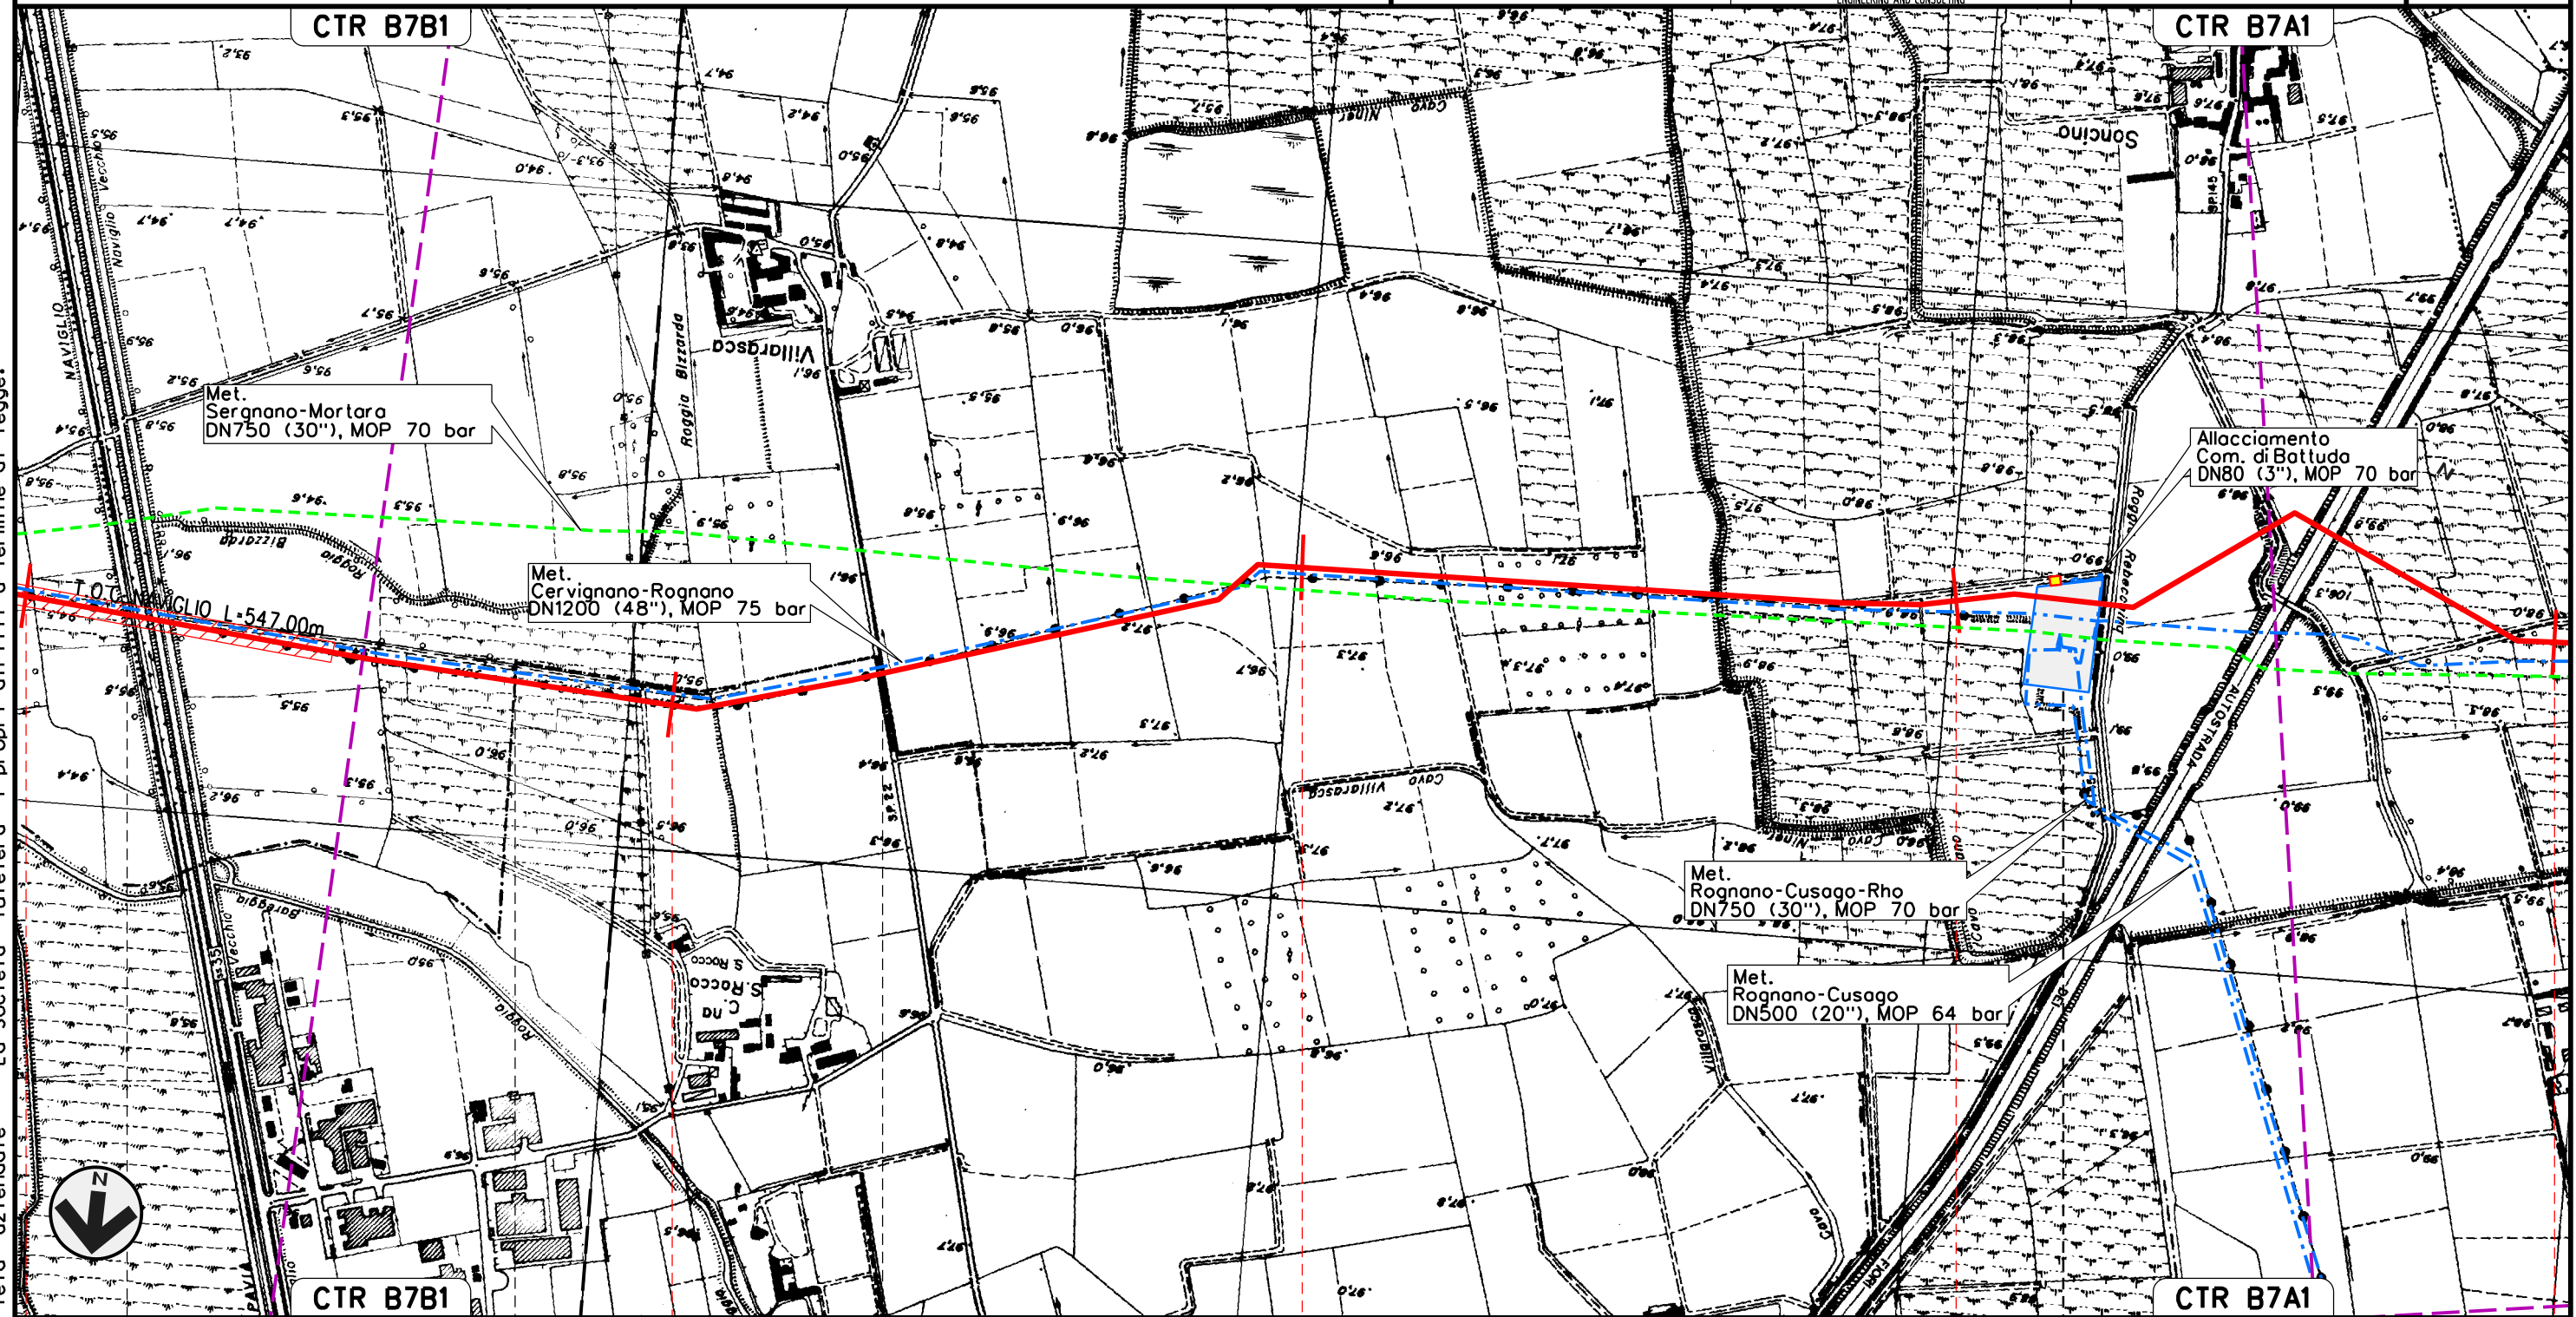

Il presente disegno e' di proprieta' aziendale - La Societa' tutelera' i propri diritti a termine di legge.

30	31	32	33	34
GIUSSAGO	ROGNANO	CASARILE	ROGNANO	
	PAVIA	MILANO	PAVIA	

PIANTO N. 7 di Rognano km 33-165


J01811-ENV-DW-100-0392

Met. CERVIGNANO – MORTARA
DN 1400 (56"), DP 75 bar

00	02-03-12	EMISSIONE	AGUZZI	SEBASTIANELLI	FRASSINELLI
INDICE	DATA	REVISIONI	ELABORATO	VERIFICATO	APPROVATO
			Dis. J01811-PPL-DW-100-0030		
			Comm. NR/11030		

Foglio
12
di 20
Scala
1:10000

OPERE DI MITIGAZIONE E RIPRISTINO

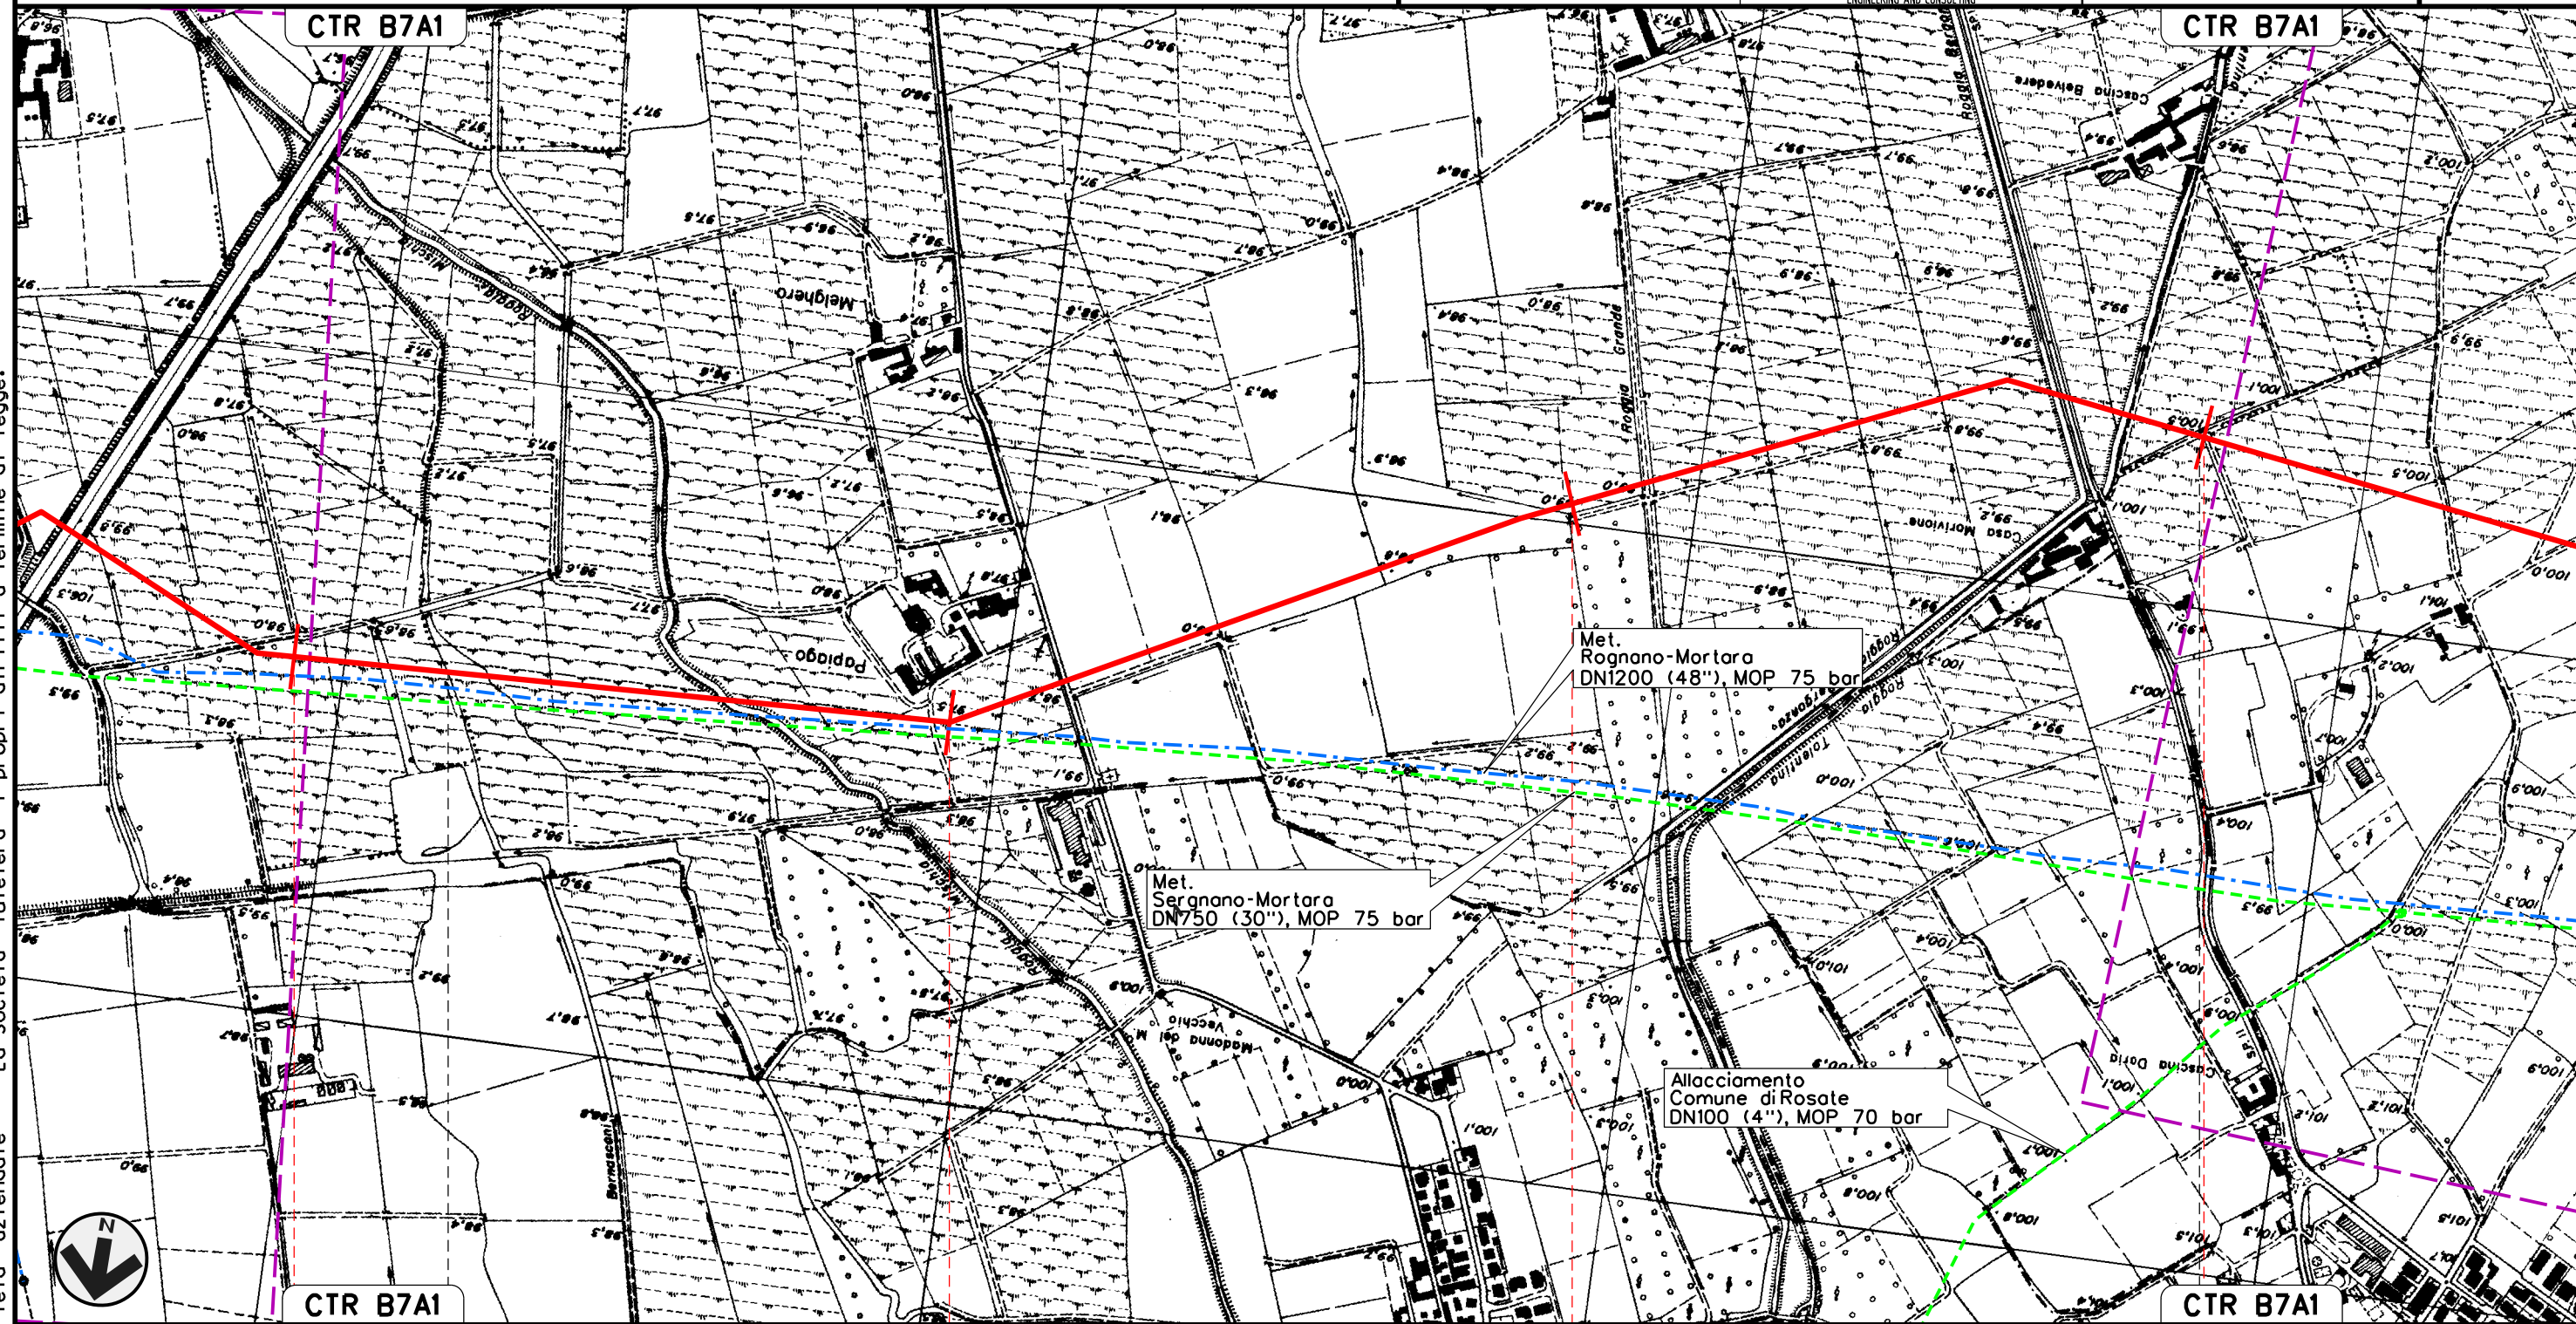

Il presente disegno e' di proprieta' aziendale - La Societa' tutelera' i propri diritti a termine di legge.



34	35	36	37
ROGNANO	PAVIA	TROVO	CASORATE PRIMO

Met. CERVIGNANO – MORTARA
DN 1400 (56"), DP 75 bar

00 02-03-12 EMISSIONE

AGUZZI SEBASTIANELLI FRASSINELLI

Foglio

INDICE DATA REVISIONI

13

Dis. J01811-PPL-DW-100-0030


di 20

OPERE DI MITIGAZIONE E RIPRISTINO



Comm. NR/11030

Scala
1:10000

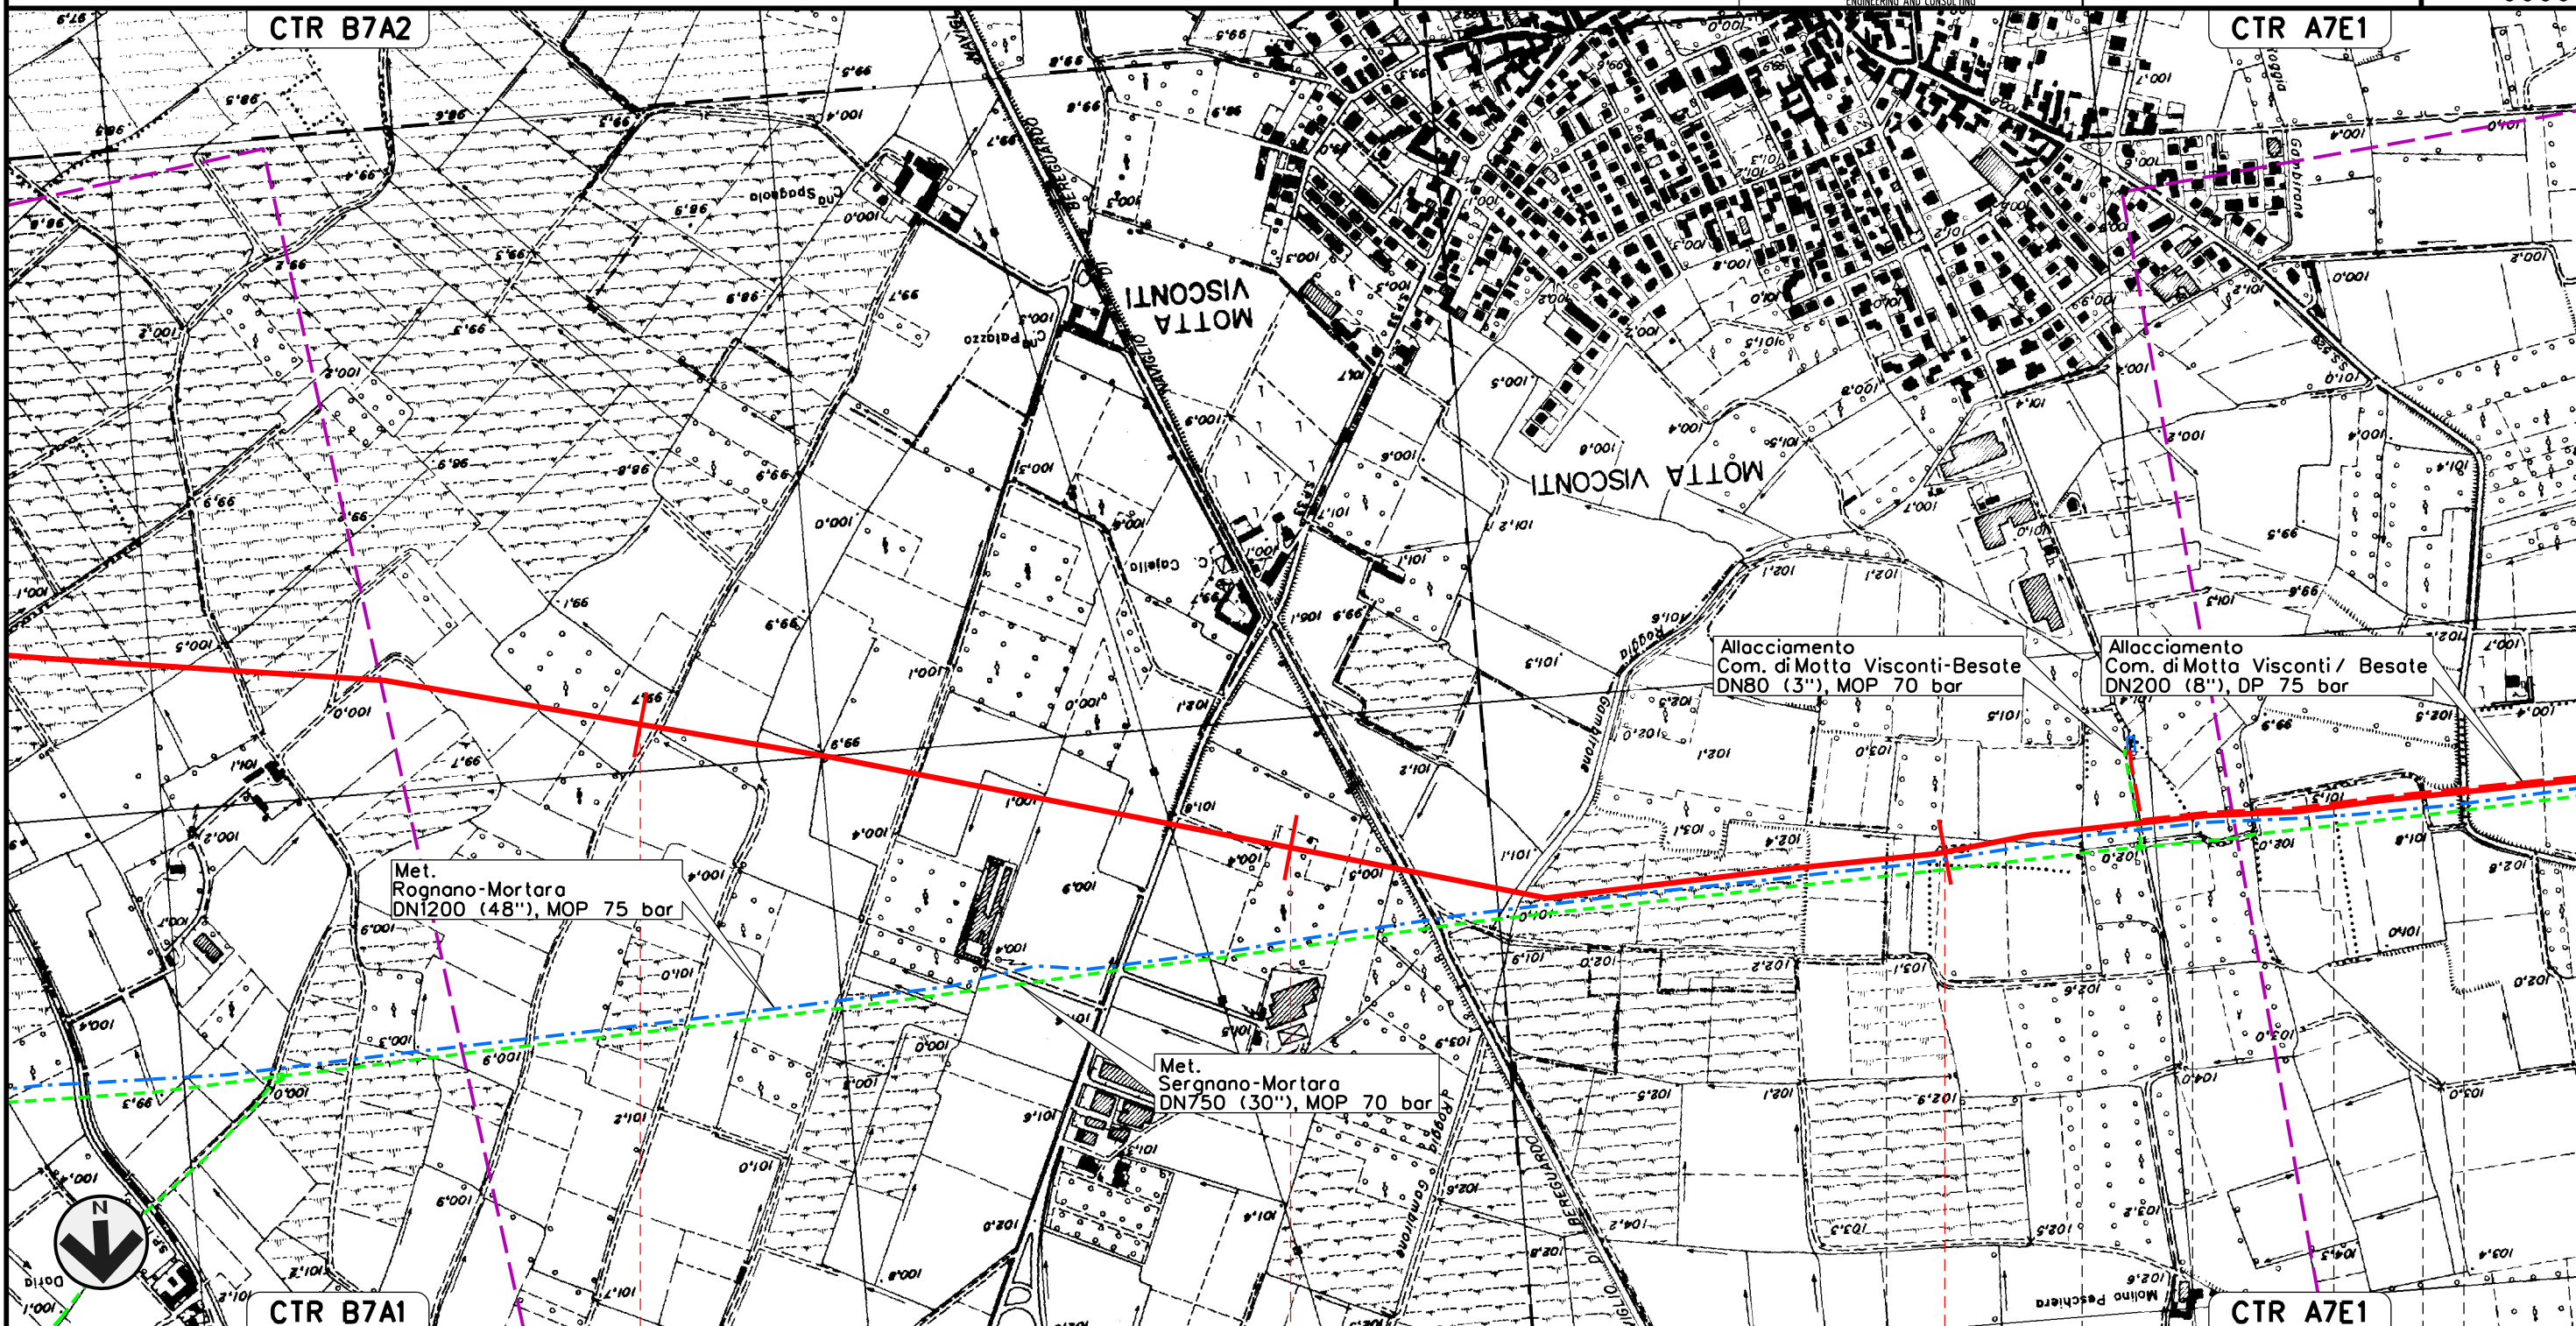

Il presente disegno e' di proprieta' aziendale - La Societa' tutelera' i propri diritti a termine di legge.

38	39	40							
CASORATE PRIMO PAVIA			MOTTA VISCONTI	BESATE	MOTTA VISCONTI	BESATE	BESATE		
			MILANO		MOTTA VISCONTI				


J01811-ENV-DW-100-0392 J01811-ENV-DW-100-0392 J01811-ENV-DW-100-0392 J01811-ENV-DW-100-0392 J01811-ENV-DW-100-0392 J01811-ENV-DW-100-0392 J01811-ENV-DW-100-0392

Met. CERVIGNANO – MORTARA
DN 1400 (56"), DP 75 bar

00	02-03-12	EMISSIONE	AGUZZI	SEBASTIANELLI	FRASSINELLI
INDICE	DATA	REVISIONI	ELABORATO	VERIFICATO	APPROVATO
			Dis. J01811-PPL-DW-100-0030		
			Comm. NR/11030		

Foglio
14
di 20
Scala
1:10000

OPERE DI MITIGAZIONE E RIPRISTINO

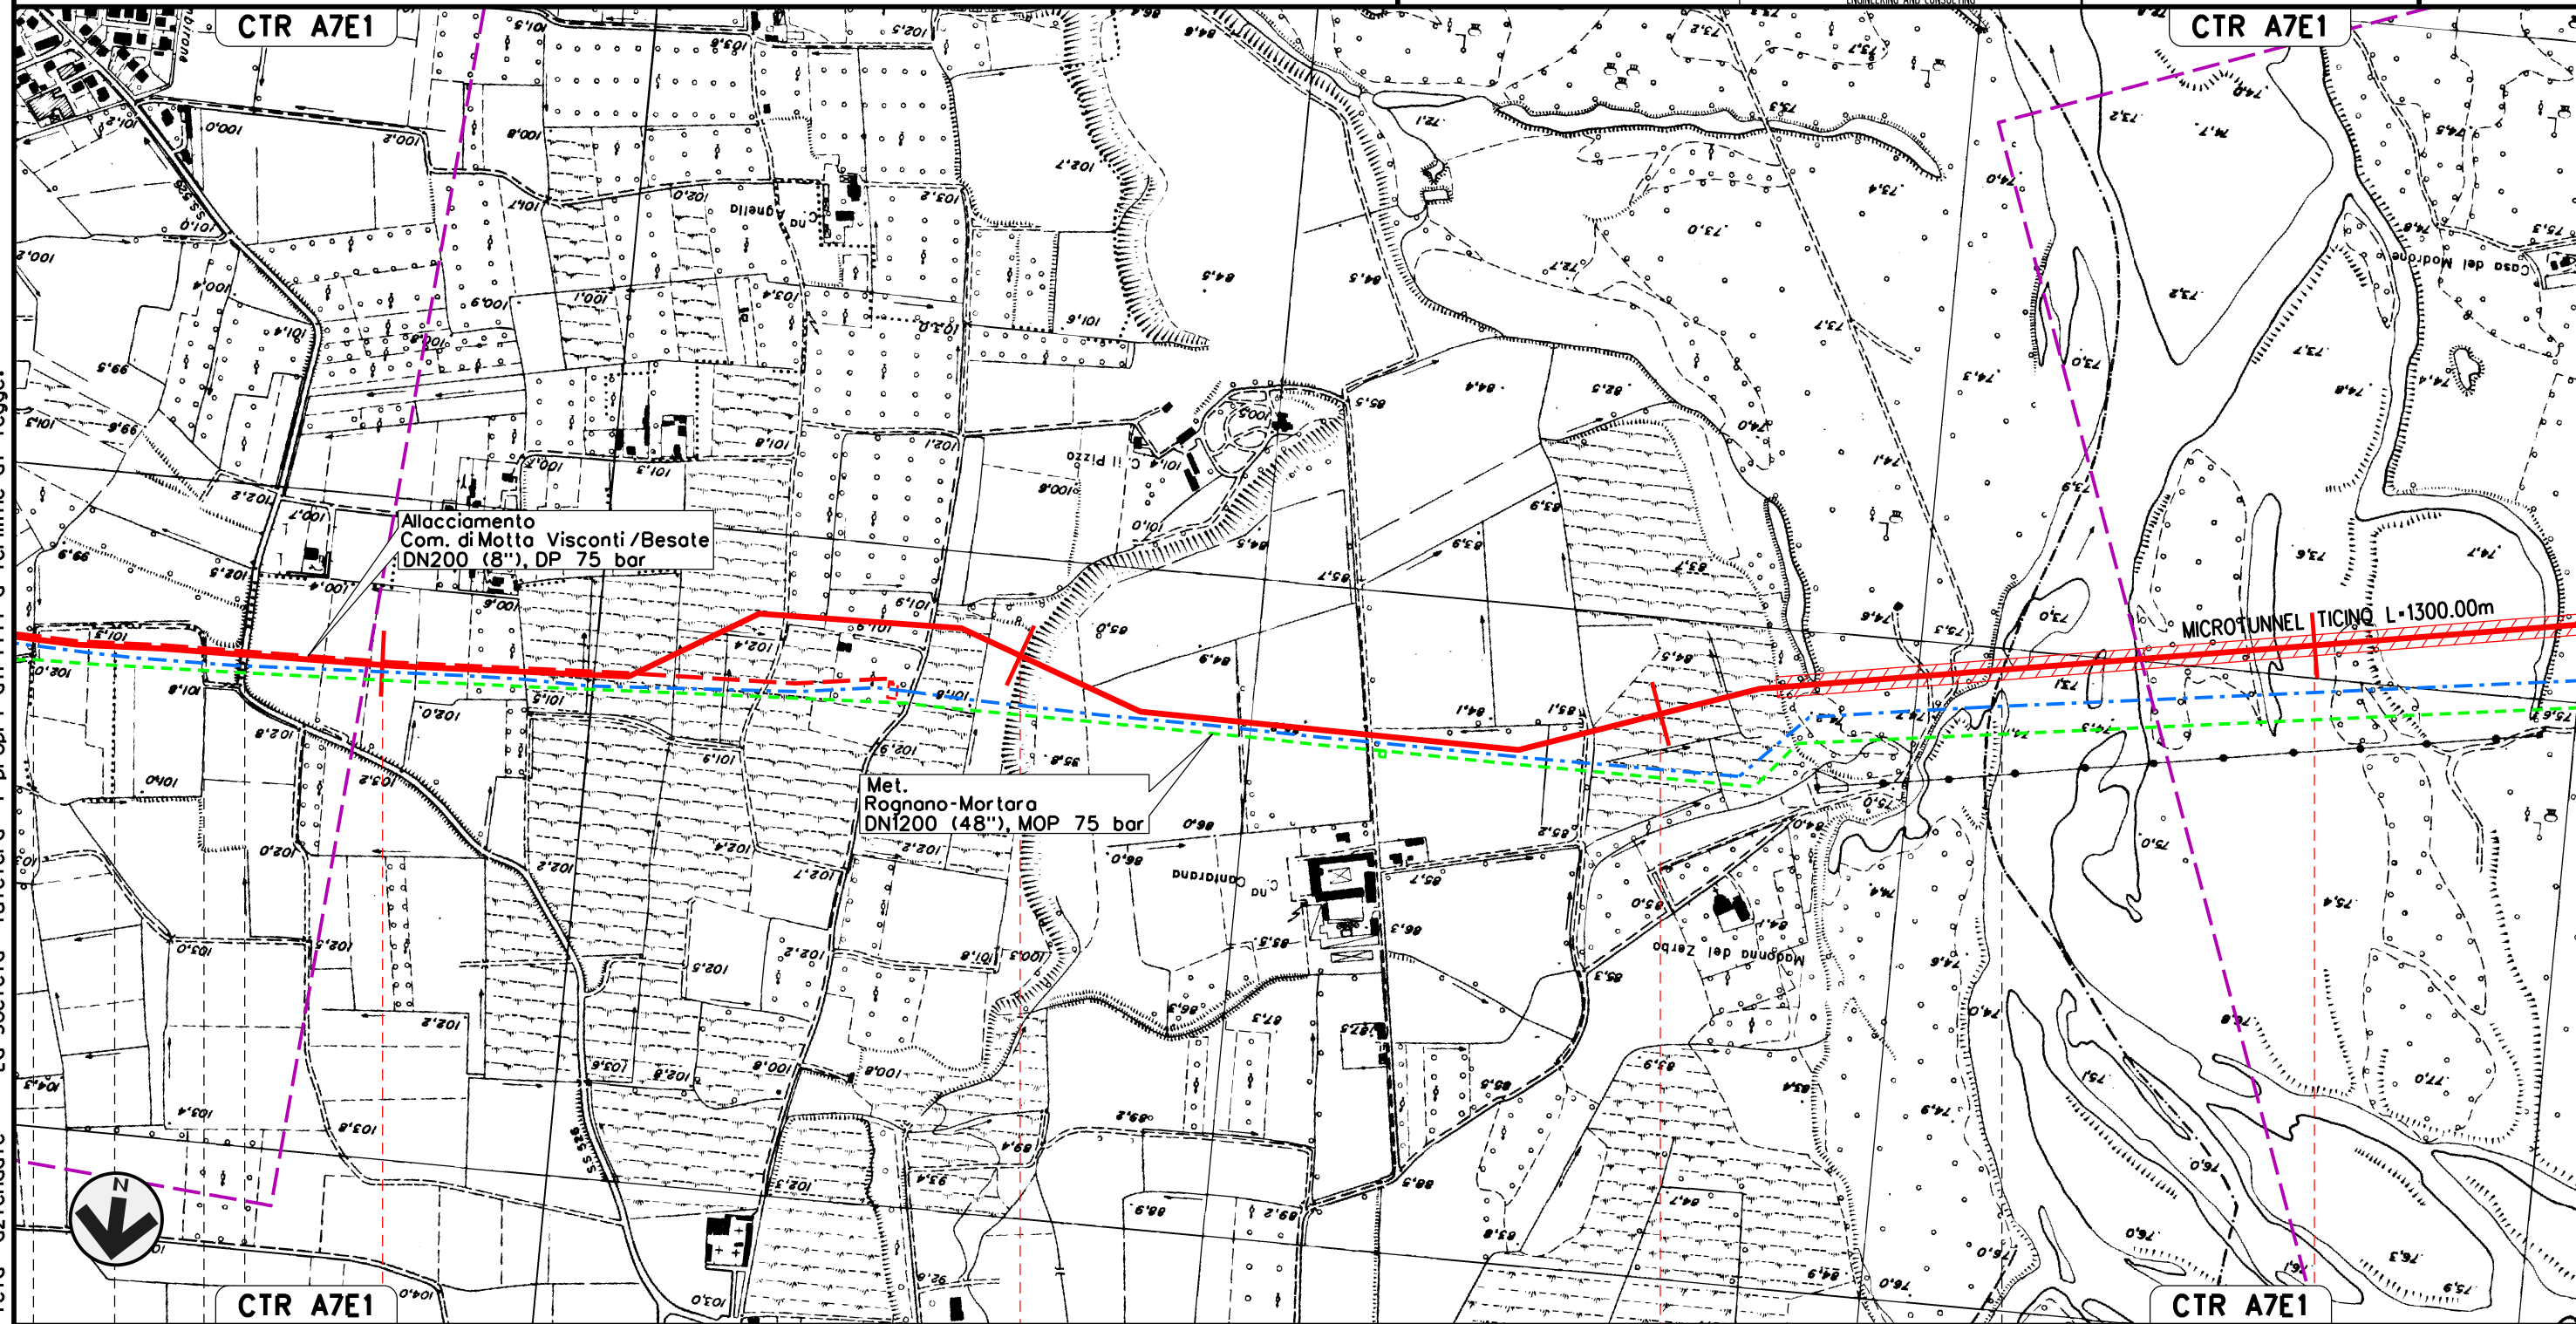

Il presente disegno e' di proprieta' aziendale - La Societa' tutelera' i propri diritti a termine di legge.


MOTTA VISCONTI 41		42		43		44	
BESATE	MOTTA VISCONTI	BESATE		MILANO		VIGEVANO	
BESATE		MILANO		VIGEVANO		PAVIA	
J01811-ENV-DW-100-0392	J01811-ENV-DW-100-0392	J01811-ENV-DW-100-0392	J01811-ENV-DW-100-0392	J01811-ENV-DW-100-0392	J01811-ENV-DW-100-0392	J01811-ENV-DW-100-0383	J01811-ENV-DW-100-0397

Met. CERVIGNANO – MORTARA
DN 1400 (56"), DP 75 bar

00	02-03-12	EMISSIONE	AGUZZI	SEBASTIANELLI	FRASSINELLI
INDICE	DATA	REVISIONI	ELABORATO	VERIFICATO	APPROVATO
			Dis.	J01811-PPL-DW-100-0030	
			Comm.	NR/11030	

Foglio
15
di 20
Scala
1:10000

OPERE DI MITIGAZIONE E RIPRISTINO

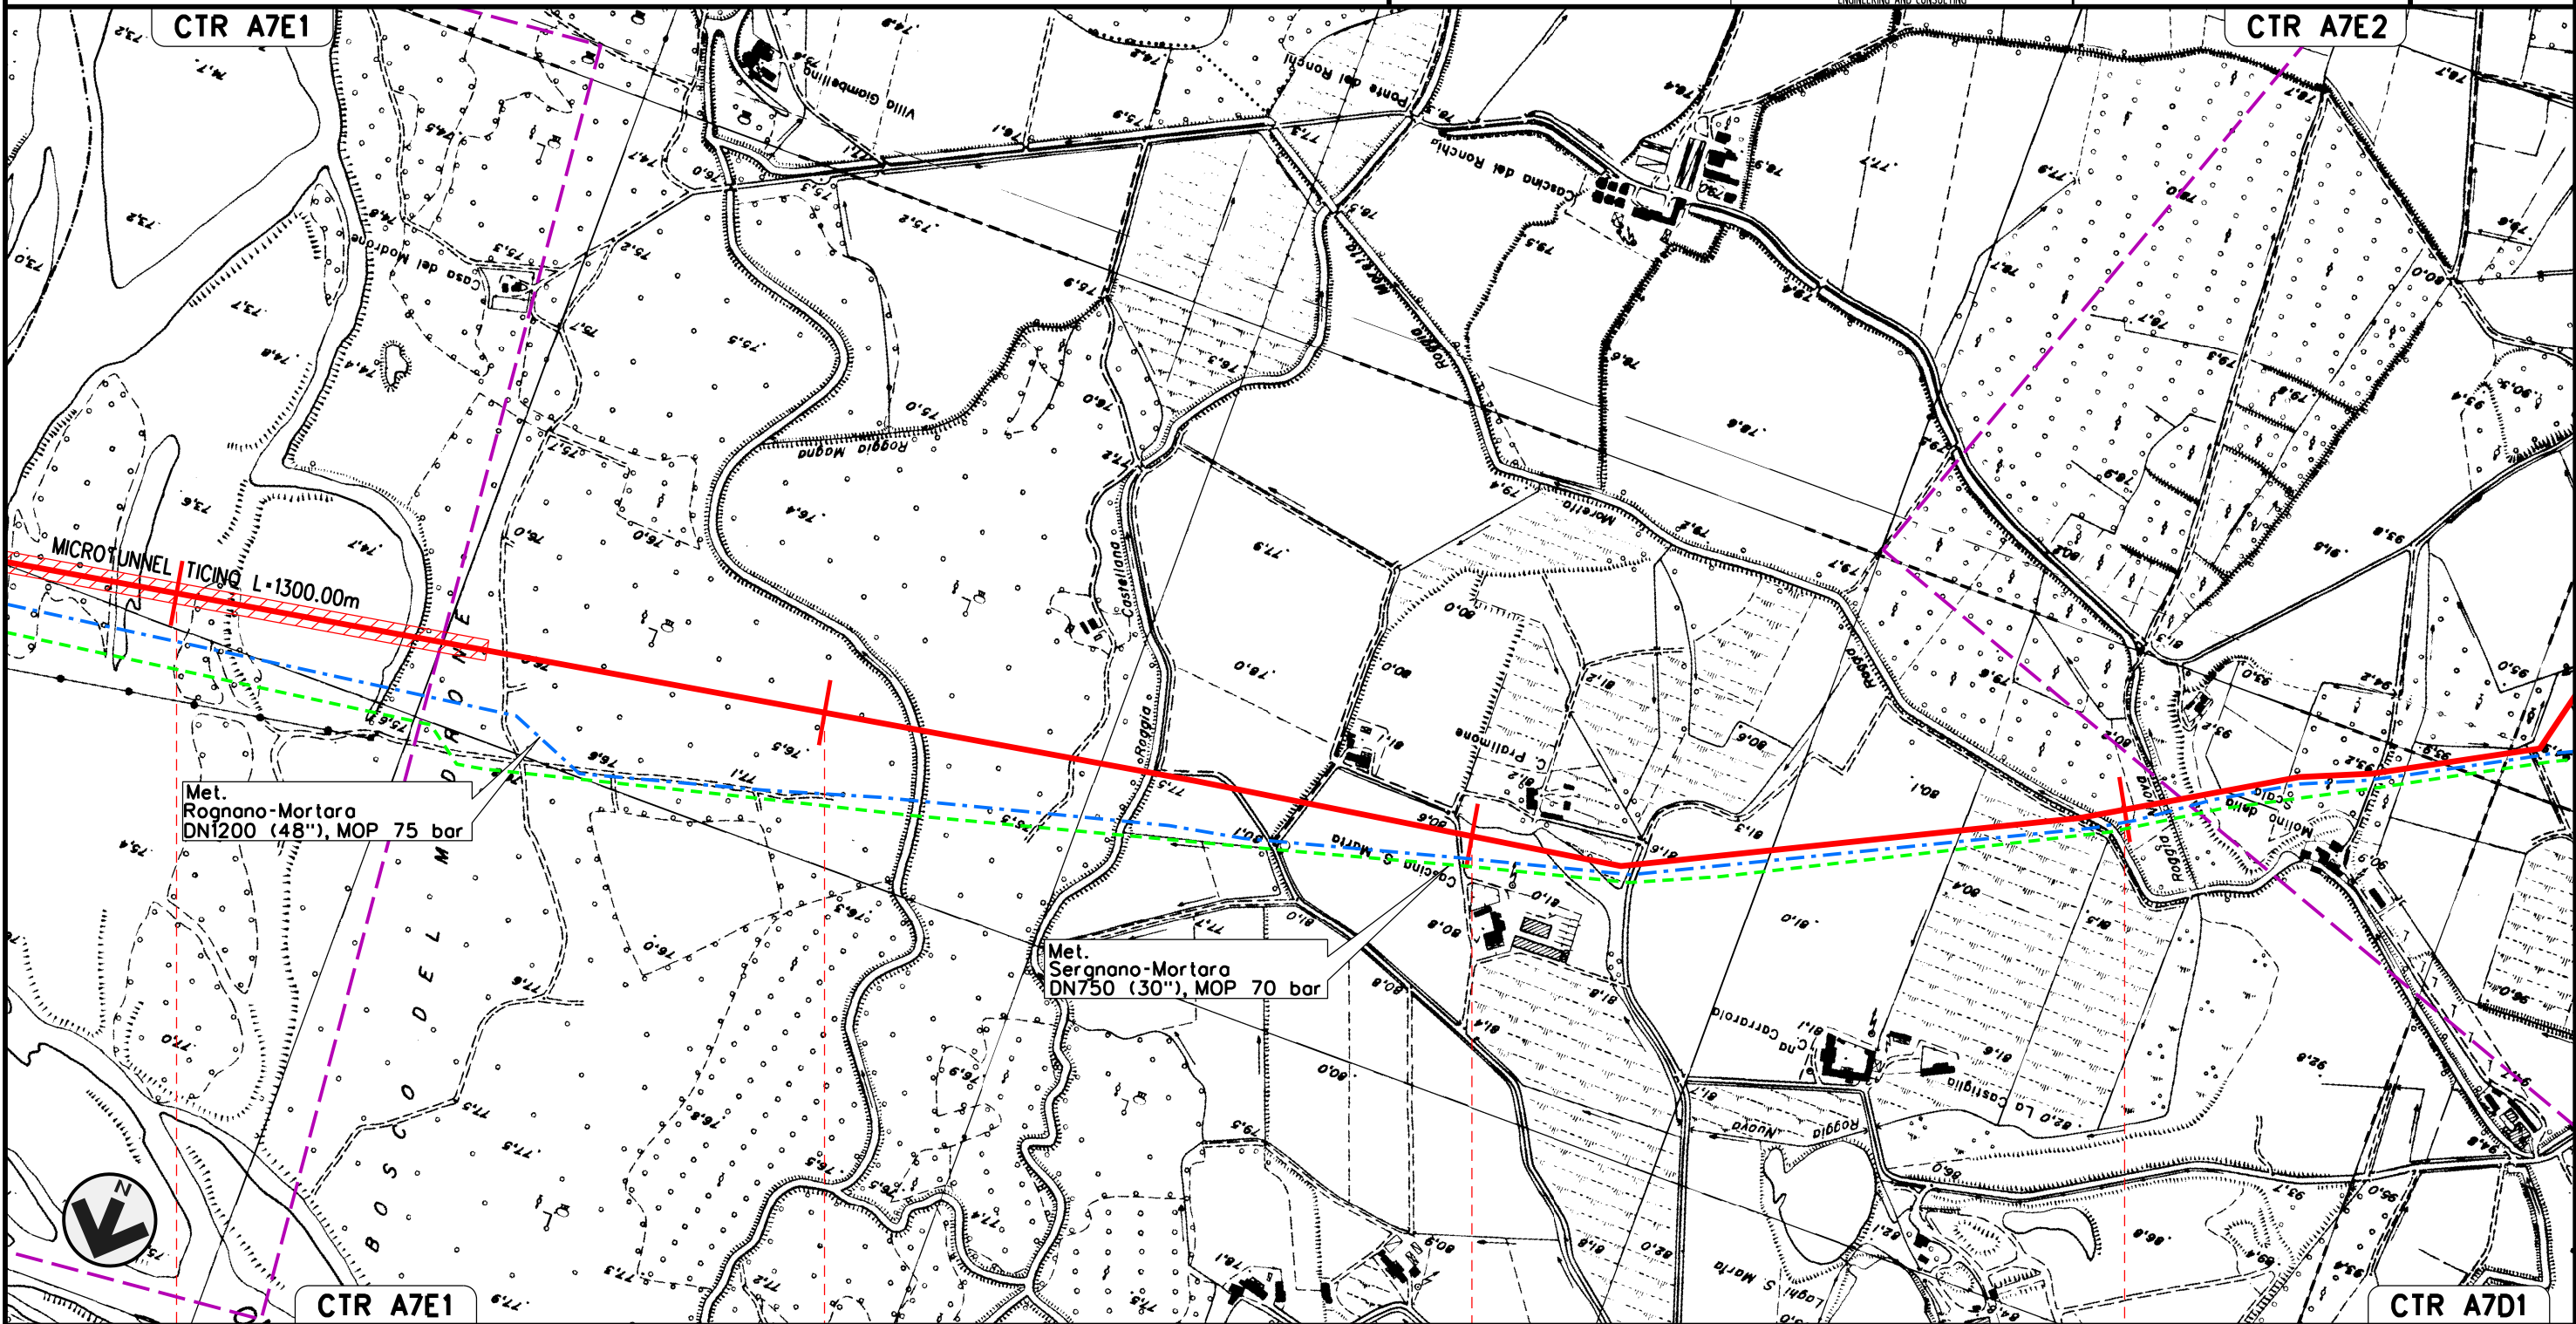

Il presente disegno e' di proprieta' aziendale - La Societa' tutelera' i propri diritti a termine di legge.

VIGEVANO
PAVIA

J01811-ENV-DW-100-0392

J01811-ENV-DW-100-0397

J01811-ENV-DW-100-0397

J01811-ENV-DW-100-0397

Met. CERVIGNANO – MORTARA
DN 1400 (56"), DP 75 bar

00 02-03-12 EMISSIONE
INDICE DATA REVISIONI


AGUZZI SEBASTIANELLI FRASSINELLI
ELABORATO VERIFICATO APPROVATO

Foglio
16
di 20
Scala
1:10000

OPERE DI MITIGAZIONE E RIPRISTINO



Dis. J01811-PPL-DW-100-0030
Comm. NR/11030

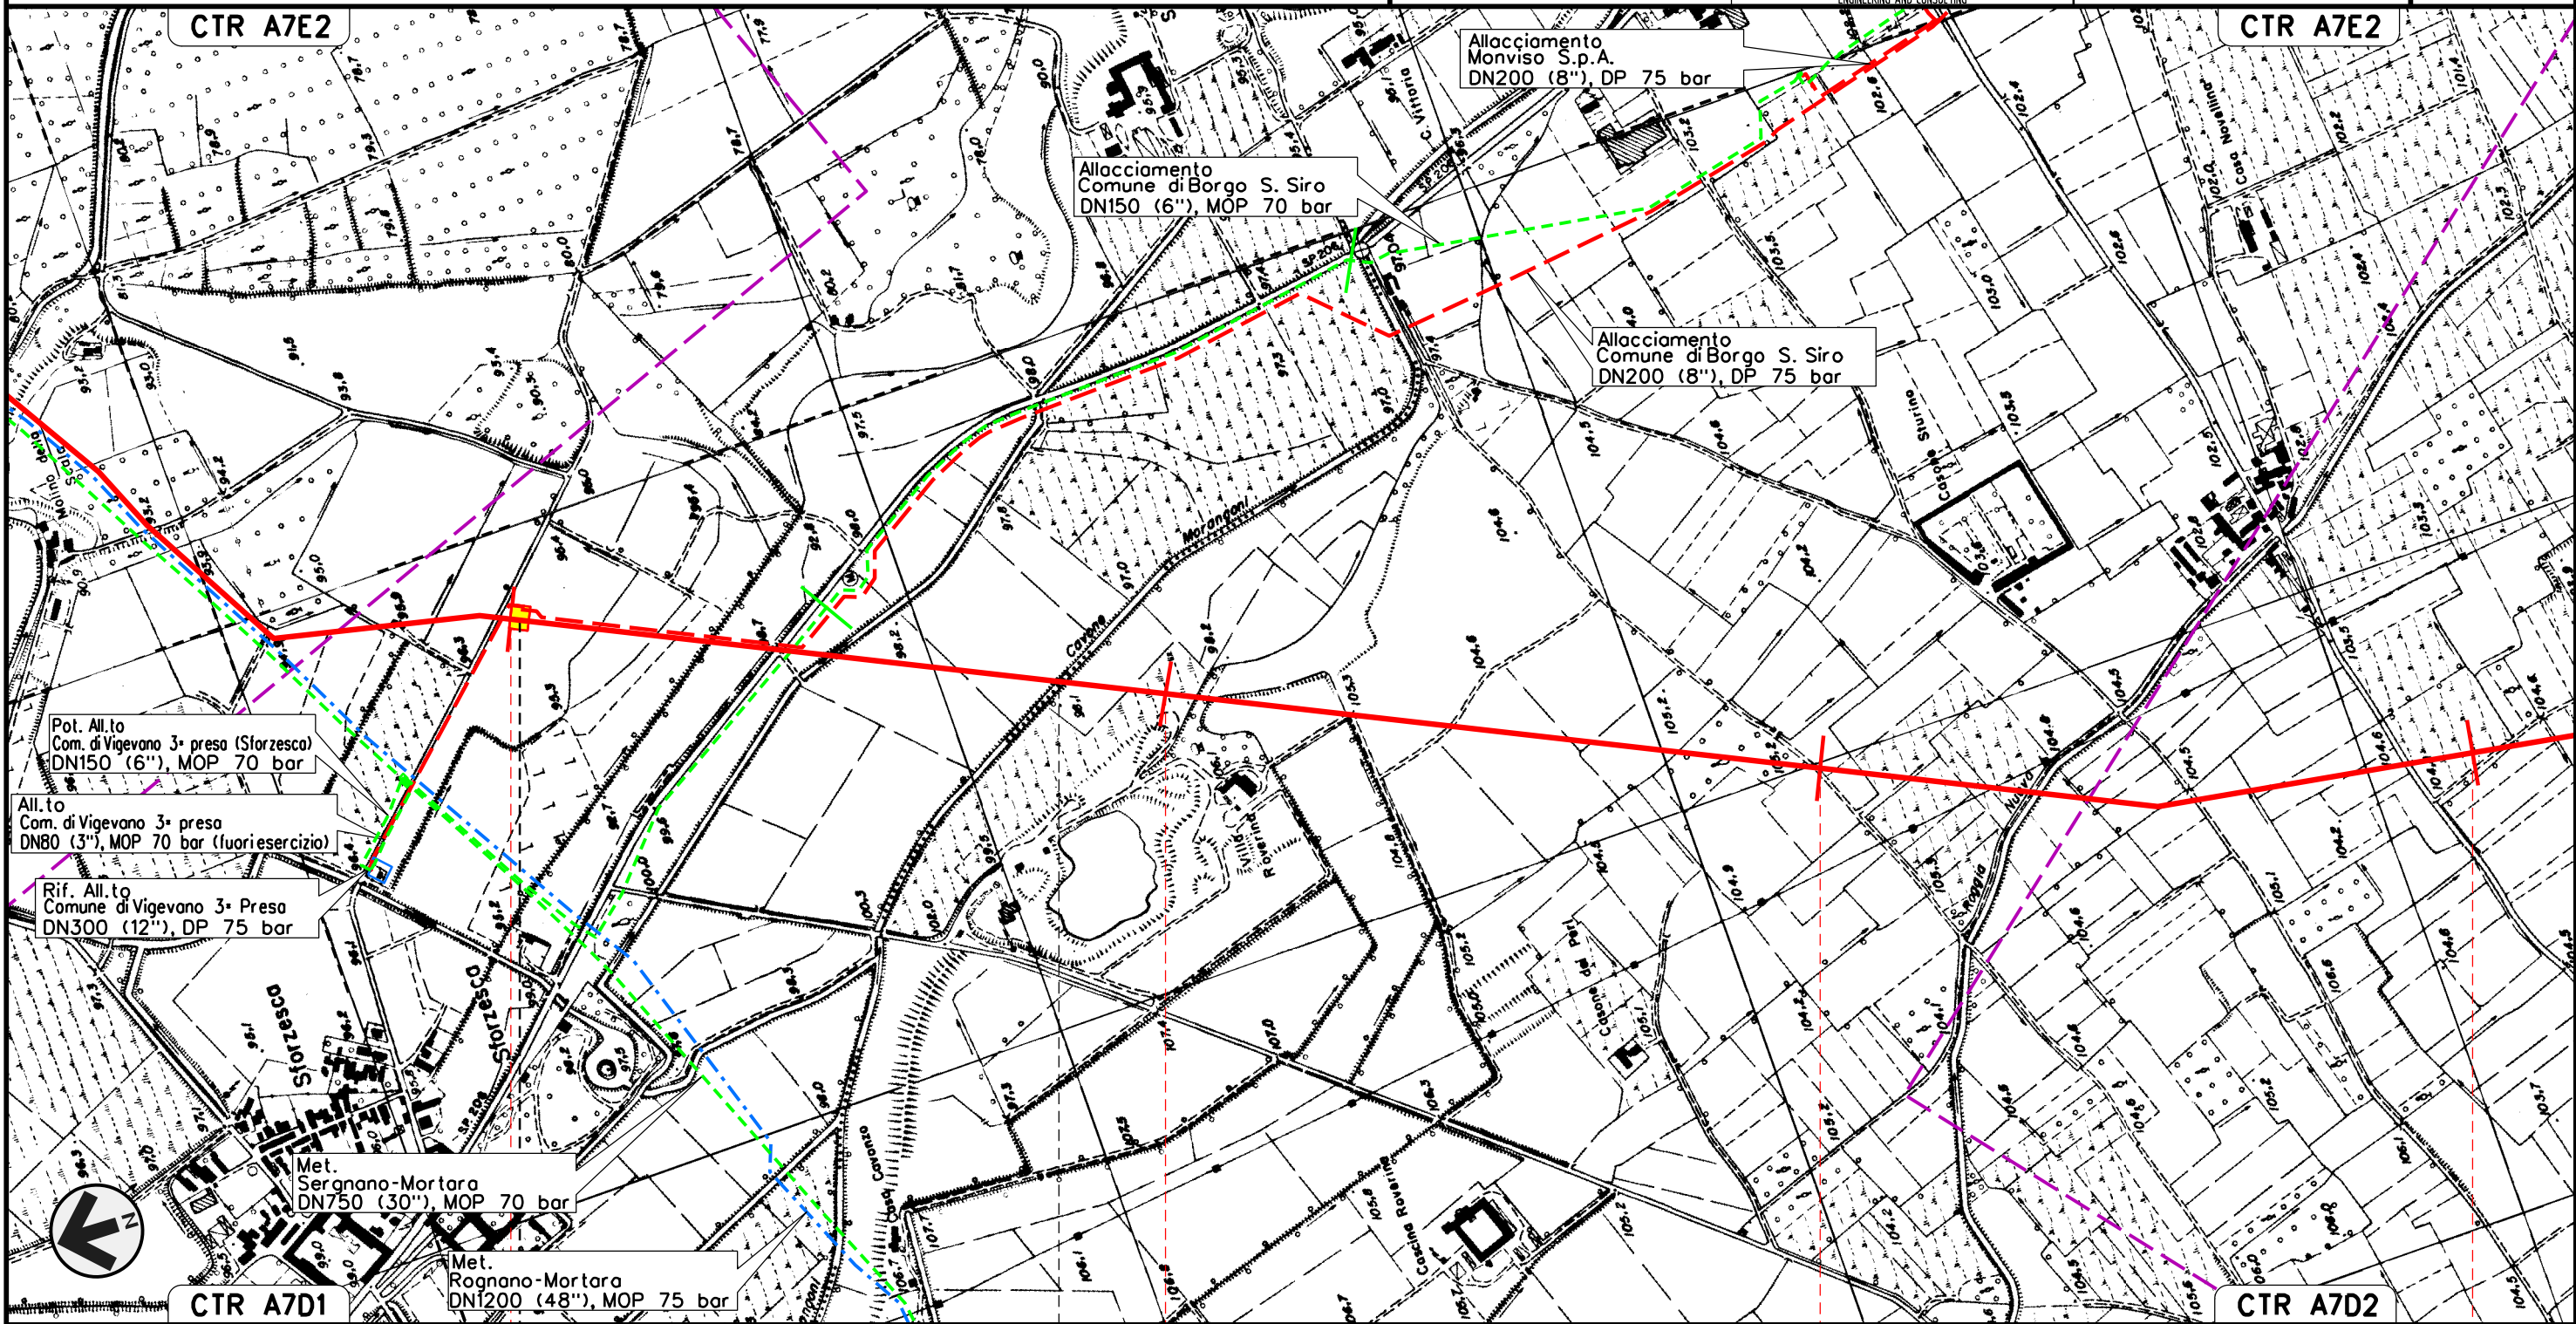

Il presente disegno e' di proprieta' aziendale - La Societa' tutelera' i propri diritti a termine di legge.



48 49 50 51
VIGEVANO PAVIA GAMBOLO'

P.I.D.I. N. 8 km 48-015

J01811-ENV-DW-100-0392 J01811-ENV-DW-100-0392 J01811-ENV-DW-100-0392 J01811-ENV-DW-100-0392 J01811-ENV-DW-100-0392 J01811-ENV-DW-100-0392 J01811-ENV-DW-100-0392 J01811-ENV-DW-100-0392


J01811-ENV-DW-100-0397 J01811-ENV-DW-100-0397

Met. CERVIGNANO – MORTARA
DN 1400 (56"), DP 75 bar

00	02-03-12	EMISSIONE	AGUZZI	SEBASTIANELLI	FRASSINELLI
INDICE	DATA	REVISIONI	ELABORATO	VERIFICATO	APPROVATO
			Dis. J01811-PPL-DW-100-0030		
			Comm. NR/11030		

Foglio
17
di 20
Scala
1:10000

OPERE DI MITIGAZIONE E RIPRISTINO

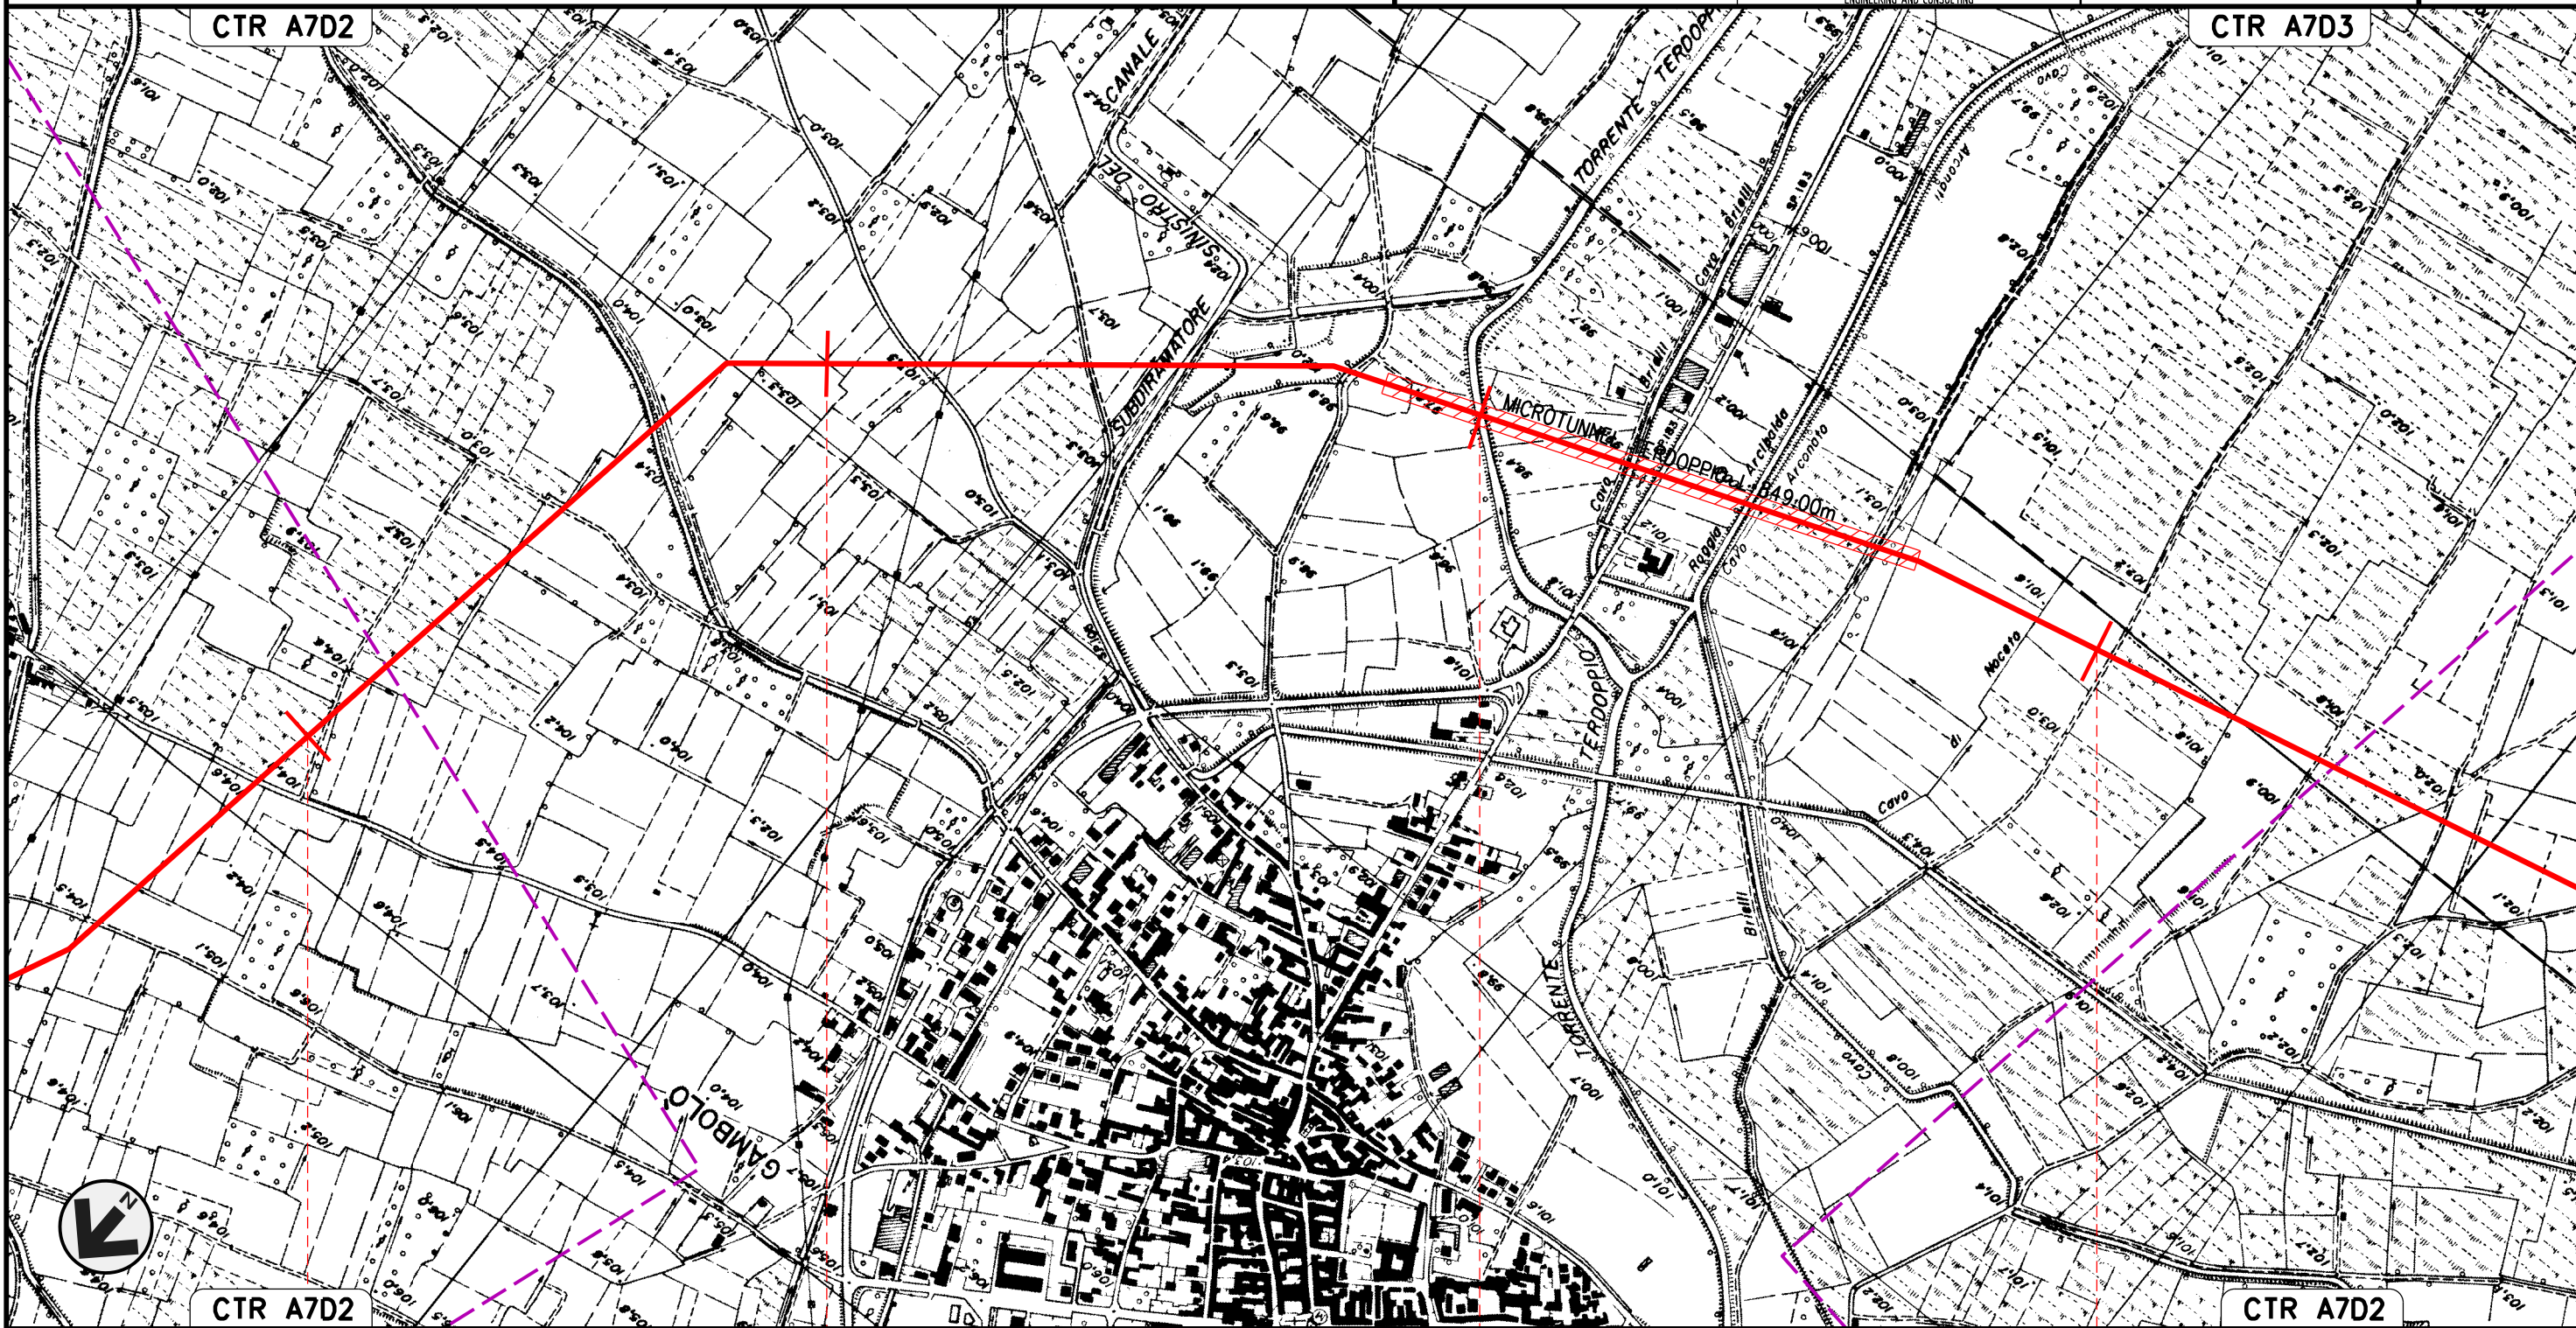

CTR A7D2

CTR A7D3

CTR A7D2

CTR A7D2

51

52

53

54

GAMBULO'
PAVIA

J01811-ENV-DW-100-0392 J01811-ENV-DW-100-0392 J01811-ENV-DW-100-0392 J01811-ENV-DW-100-0392 J01811-ENV-DW-100-0392 J01811-ENV-DW-100-0392 J01811-ENV-DW-100-0392


Il presente disegno e' di proprieta' aziendale - La Societa' tutelera' i propri diritti a termine di legge.

Met. CERVIGNANO – MORTARA
DN 1400 (56"), DP 75 bar

00	02-03-12	EMISSIONE	AGUZZI	SEBASTIANELLI	FRASSINELLI
INDICE	DATA	REVISIONI	ELABORATO	VERIFICATO	APPROVATO
			Dis. J01811-PPL-DW-100-0030		
			Comm. NR/11030		

Foglio
18
di 20
Scala
1:10000

OPERE DI MITIGAZIONE E RIPRISTINO

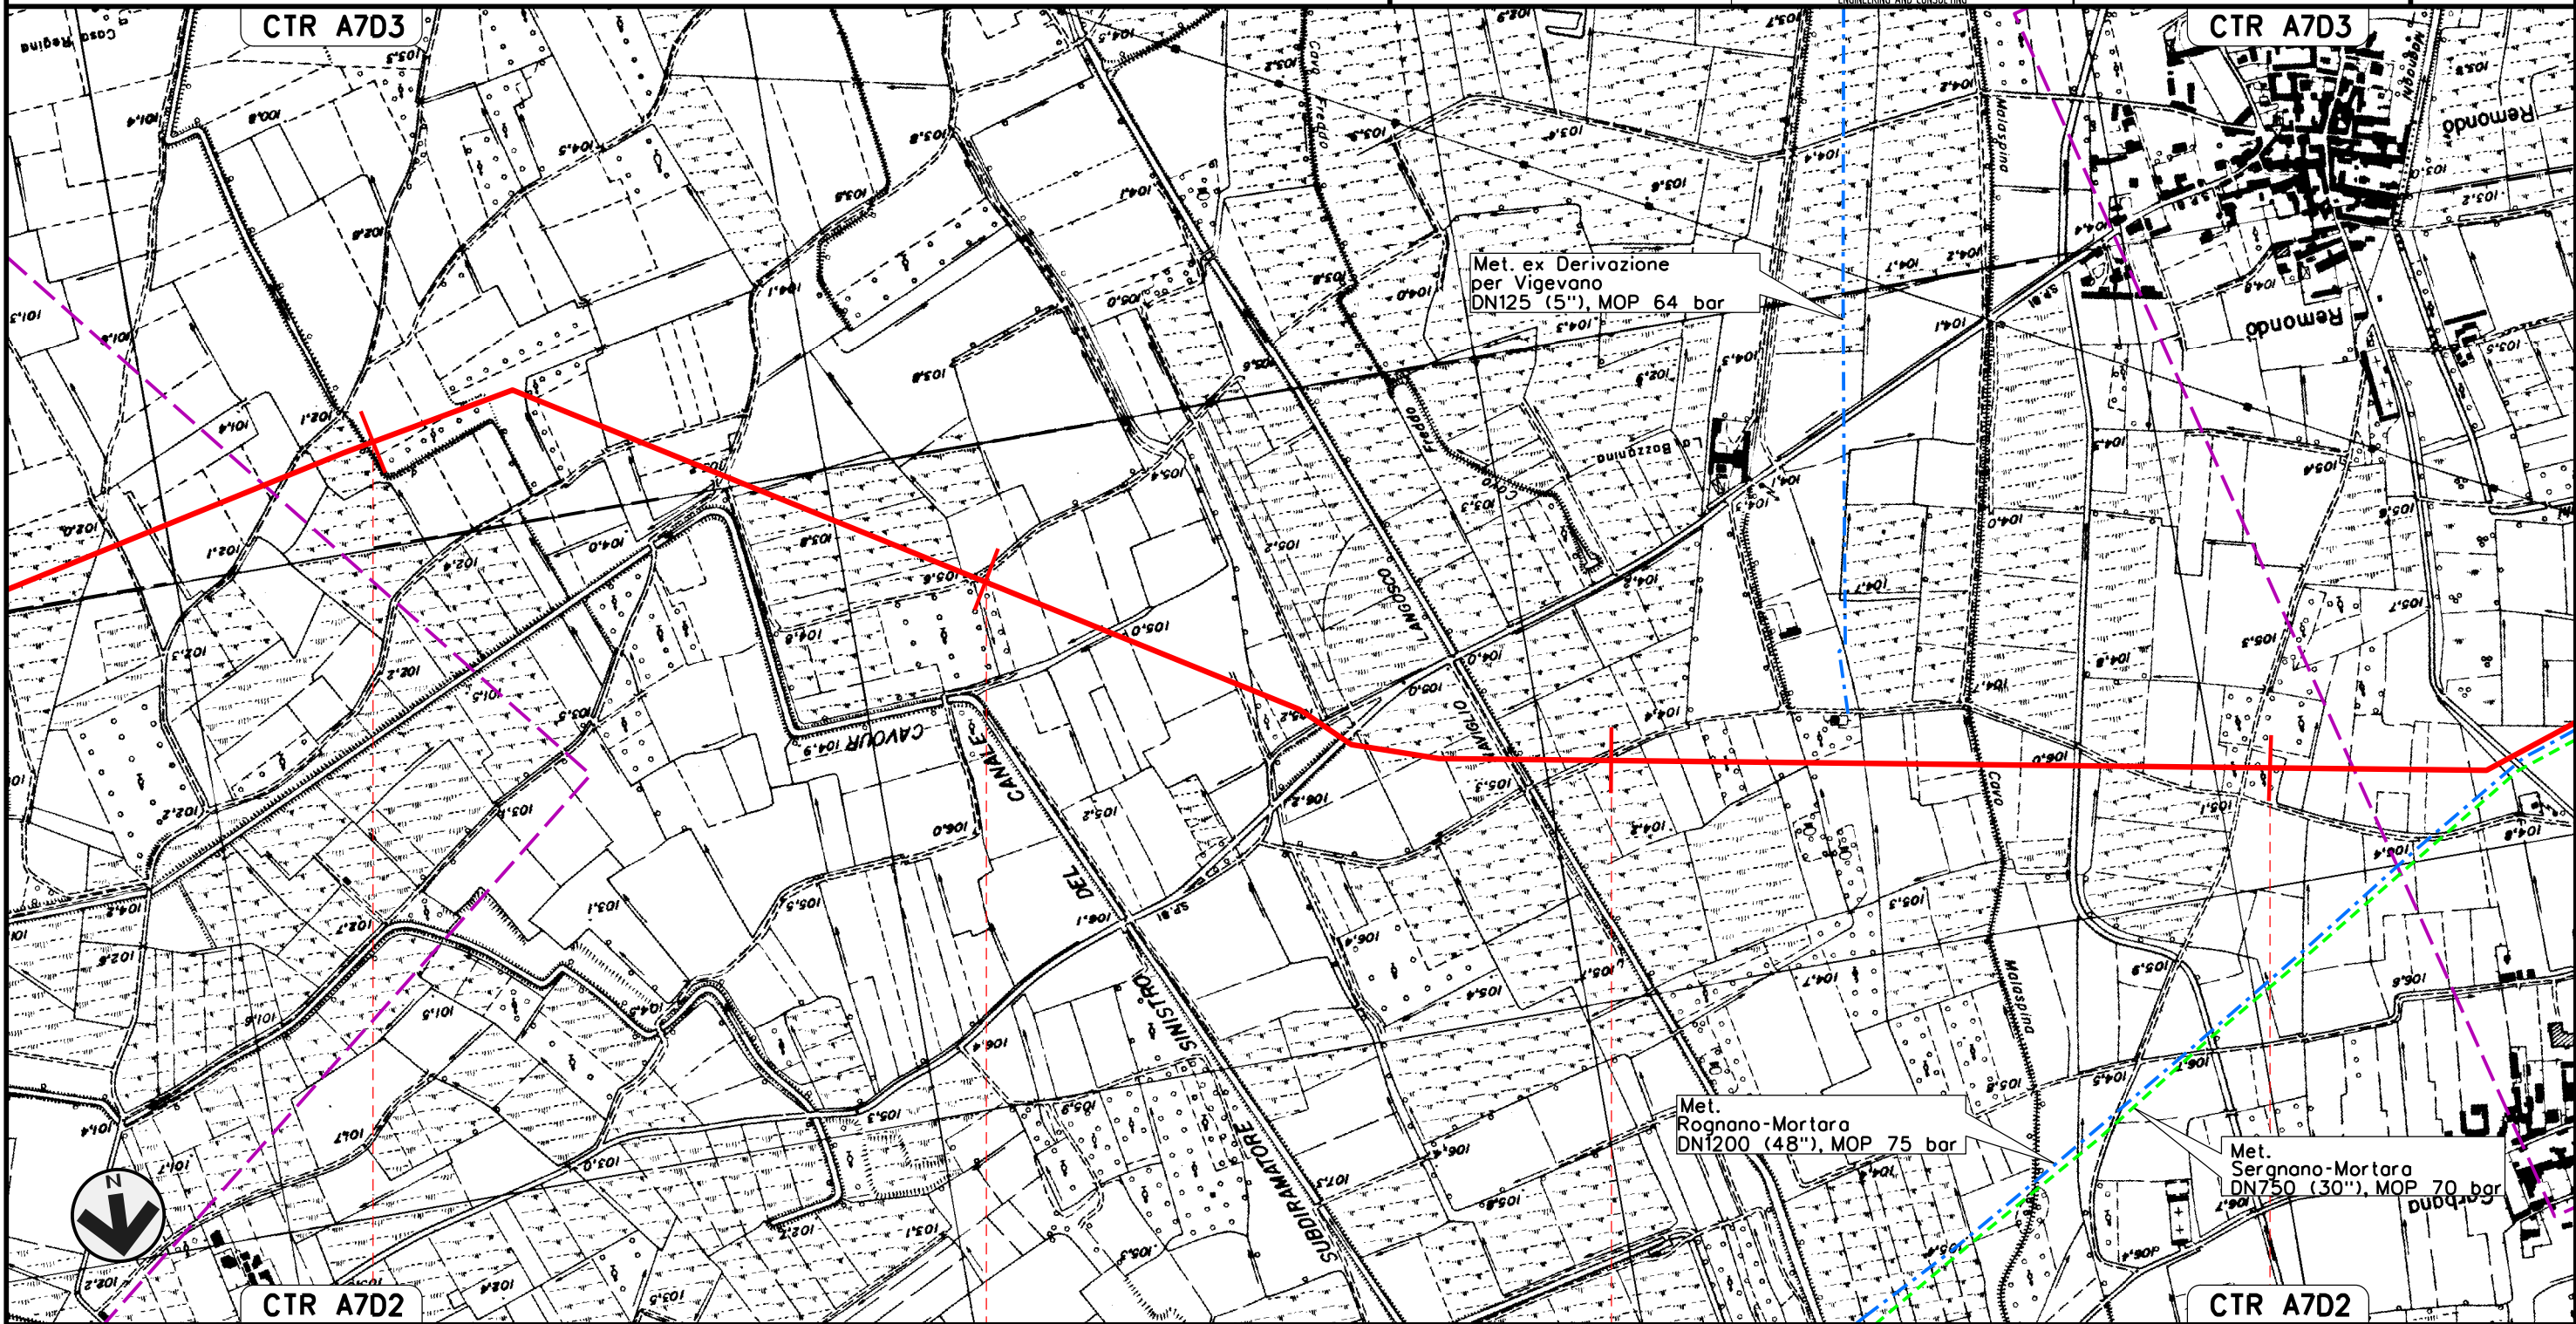

Il presente disegno e' di proprieta' aziendale - La Societa' tutelera' i propri diritti a termine di legge.

J01811-ENV-DW-100-0392


J01811-ENV-DW-100-0397

Met. CERVIGNANO – MORTARA
DN 1400 (56"), DP 75 bar

00	02-03-12	EMISSIONE	AGUZZI	SEBASTIANELLI	FRASSINELLI
INDICE	DATA	REVISIONI	ELABORATO	VERIFICATO	APPROVATO
			Dis. J01811-PPL-DW-100-0030		
			Comm. NR/11030	Scala 1:10000	

Foglio
19
di 20
Scala
1:10000

OPERE DI MITIGAZIONE E RIPRISTINO

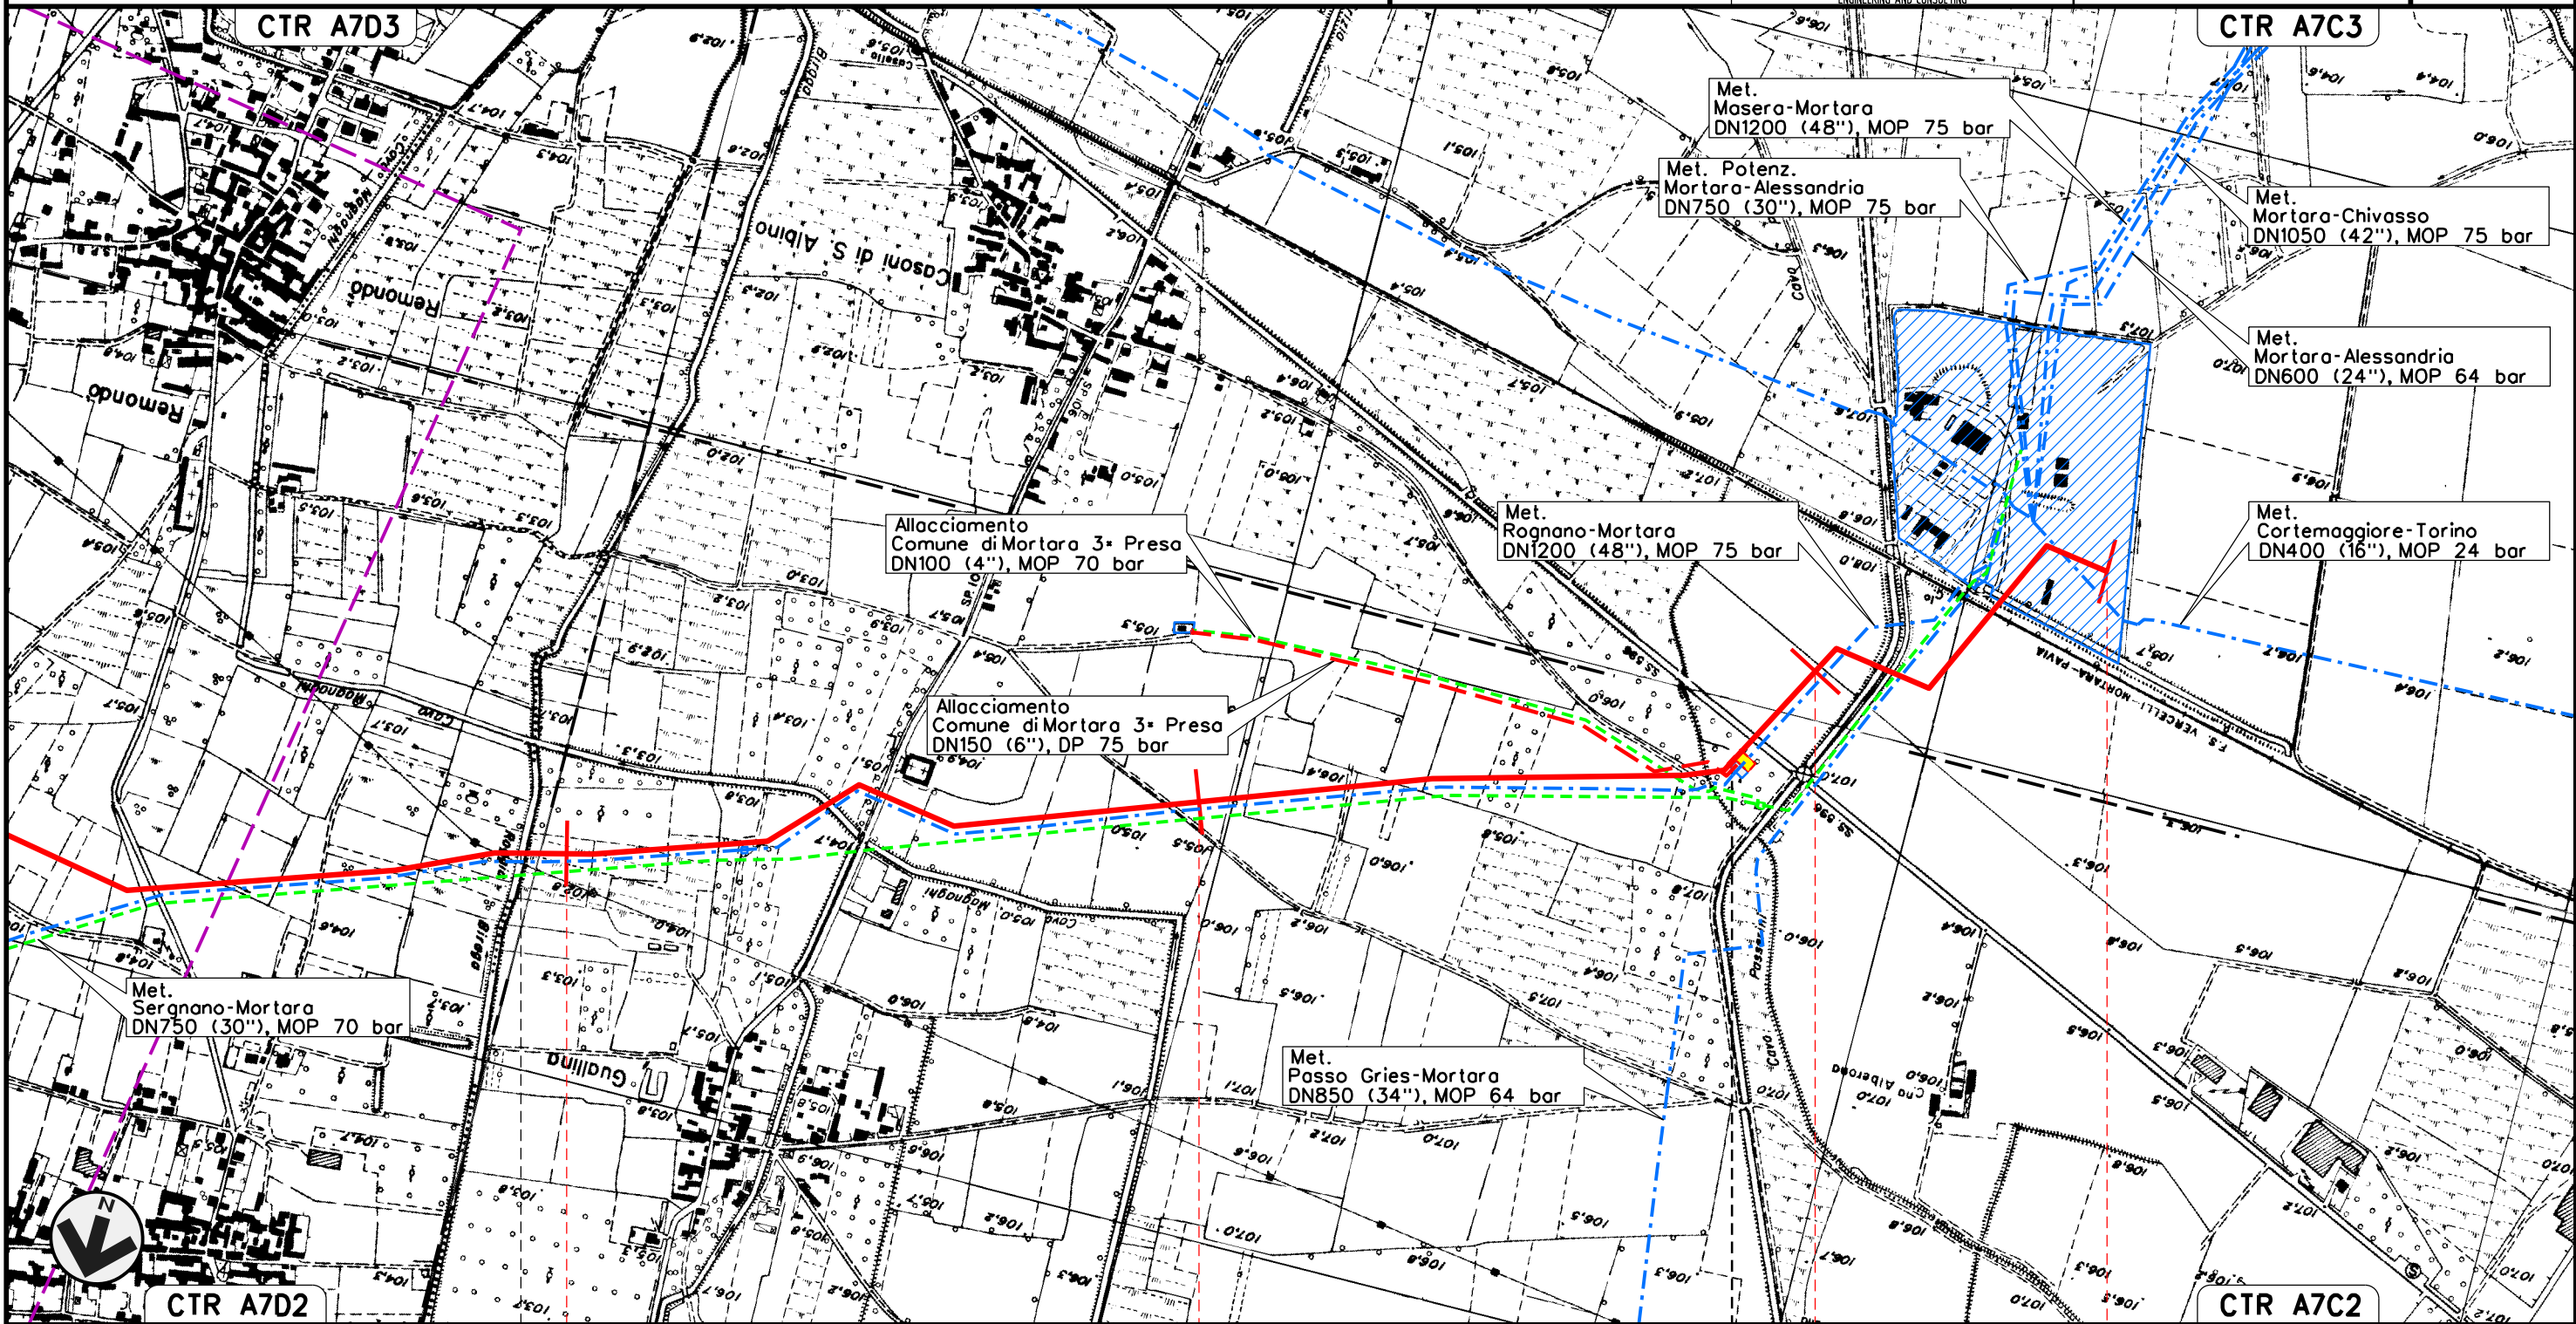

Il presente disegno e' di proprieta' aziendale - La Societa' tutelera' i propri diritti a termine di legge.



GAMBOLO' 59 60 61 61+665 MORTARA

PAVIA

P.I.L. N. 9 km 60-820

IMP. LANCIO/RICEV.PIG DIMORTARA km 61-665

J01811-ENV-DW-100-0392



J01811-ENV-DW-100-0392

J01811-ENV-DW-100-0392

J01811-ENV-DW-100-0397




J01811-ENV-DW-100-0397

J01811-ENV-DW-100-0397










00	02-03-12	EMISSIONE	AGUZZI	SEBASTIANELLI	FRASSINELLI
INDICE	DATA	R E V I S I O N I	ELABORATO	VERIFICATO	APPROVATO
					
			Dis. J01811-PPL-DW-100-0030		
			Comm. NR/11030		

LEGENDA

SIMBOLOGIA CARTOGRAFICA

- | | | | |
|---|---|--|---|
|  | Metanodotto in progetto |  | Altre condotte di terzi |
|  | Metanodotti in esercizio |  | Altri metanodotti in progetto |
|  | Metanodotti da porre fuori esercizio e recuperare |  | Gallerie, Tunnel, Mini-Microtunnel, Raise Boring e T.O.C. |
|  | Aree impianti stacco-terminale in progetto |  | Impianti di linea in progetto |
|  | Aree impianti stacco-terminale esistenti |  | Impianti di linea su rete in esercizio |
|  | Limite sovrapposizione fogli |  | Impianti di linea da porre fuori esercizio e recuperare |
| | |  | T.E.E.M. in progetto |

SIMBOLOGIA MECCANICA

-  Punto di intercettazione di linea (P.I.L.)
-  Punto di intercettazione di derivazione importante (P.I.D.I.)
-  Punto di intercettazione di derivazione semplice con stacco da P.I.L. (P.I.D.S.)
-  Punto di intercettazione e derivazione semplice con stacco da Linea (P.I.D.S.)
-  Punto di intercettazione con discaggio di allacciamento (P.I.D.A.)
-  Punto predisposto per il discaggio di allacciamento (P.P.D.A.)
-  Punto di sezionamento elettrico terminale (P.S.E.T.)
-  Stazione predisposta per lancio e ricevimento PIG
-  Impianto di riduzione/regolazione della pressione

Progressiva chilometrica	N.	
Comuni		
Province		
Impianti	TIPO - N. - PROGR. km	TIPO - N. - ESISTENTE
Opere di sostegno /consolidamento		
Opere di regimazione	idraulica	
Opere di drenaggio	acque superficiali	
Inerbimenti		
Piantagioni		