

Il presente disegno e' di proprieta' aziendale - La Societa' tutelera' i propri diritti a termine di legge.



COROGRAFIA Scala 1:250.000

00	02-03-12	EMISSIONE	AGUZZI	SEBASTIANELLI	FRASSINELLI
INDICE	DATA	REVISIONI	ELABORATO	VERIFICATO	APPROVATO
 			Dis. J01811-PPL-DW-200-0030		
			Fig. 1 di 32		
Metanodotto:			Comm. NR/11030		
OPERE CONNESSE AL MET. CERVIGNANO-MORTARA DN 1400 (56"), DP 75 bar			INDICE 00		
OPERE DI MITIGAZIONE E RIPRISTINO			Scala 1:10000		
			Sostituisce il		
			Sostituito dal		

Variante Ricoll. Deriv. per Peschiera Borromeo
DN 400 (16"), DP 75 bar

OPERE DI MITIGAZIONE E RIPRISTINO


00 02-03-12 EMISSIONE
INDICE DATA REVISIONI

AGUZZI SEBASTIANELLI FRASSINELLI
ELABORATO VERIFICATO APPROVATO

Foglio
2
di 32
Scala
1:10000



Dis. J01811-PPL-DW-200-0030
Comm. NR/11030

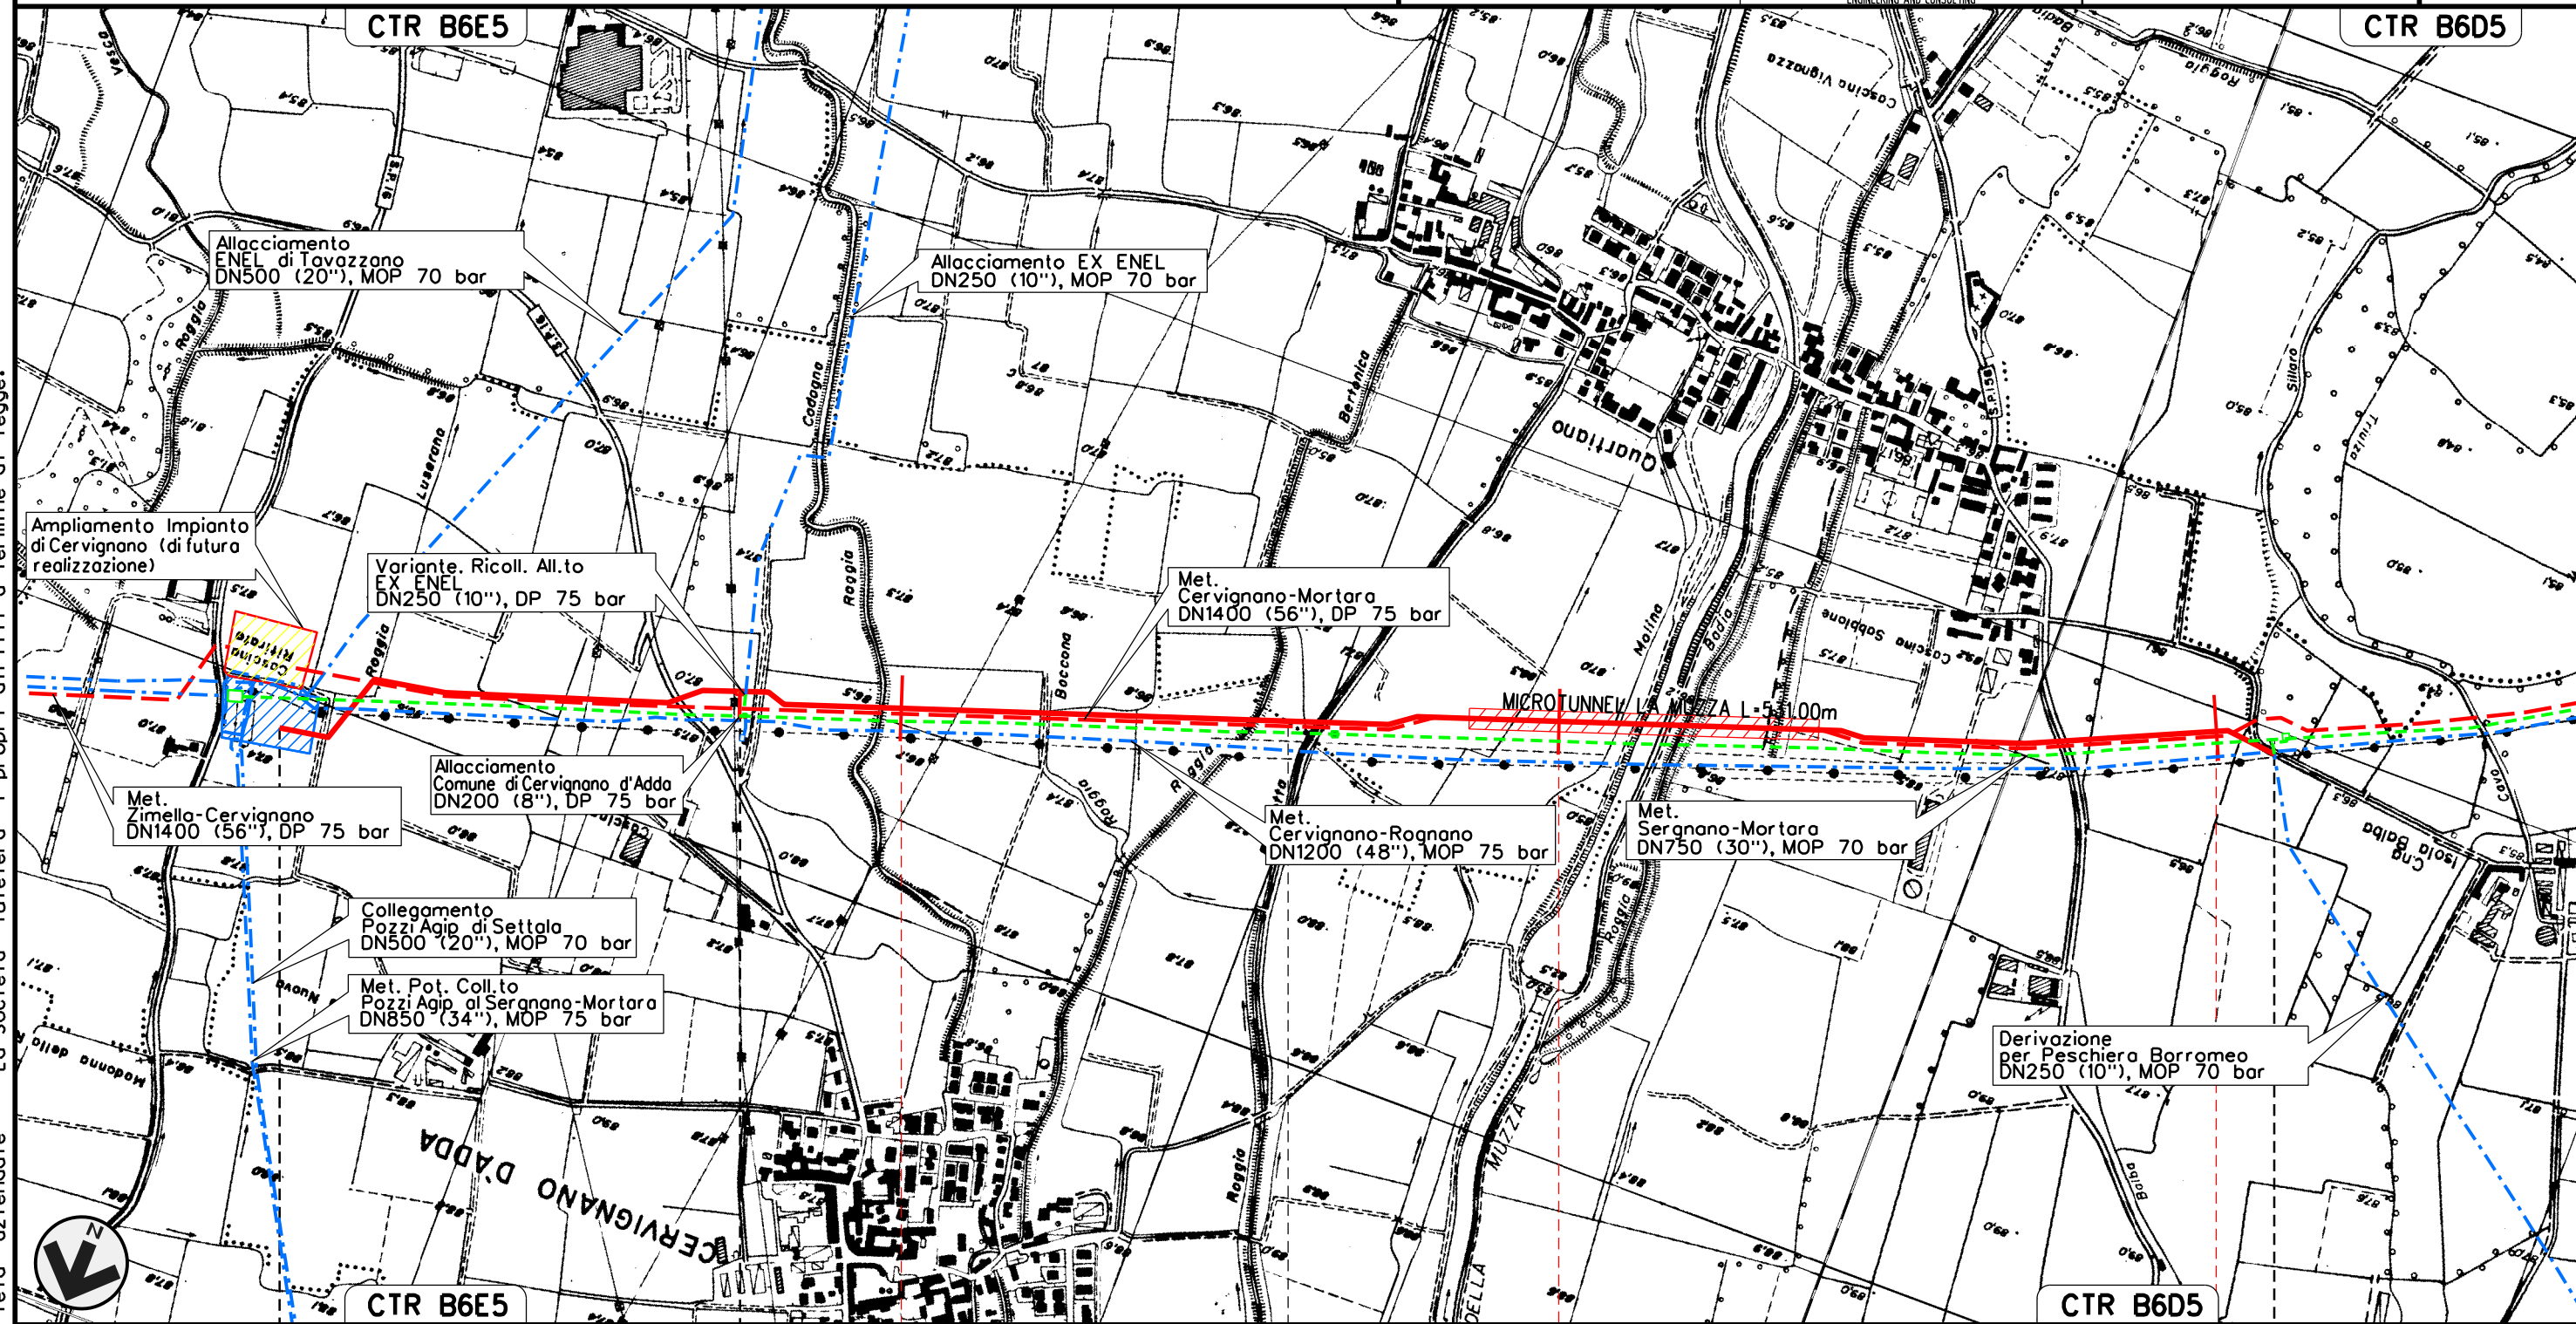



Il presente disegno e' di proprieta' aziendale - La Societa' tutelera' i propri diritti a termine di legge.



PIANTO DI CERVIGNANO km 0-000

P.I.D.I. N.1 km 0-705

Allacciamento Comune di Cervignano d'Adda
DN 200 (8"), DP 75 bar

OPERE DI MITIGAZIONE E RIPRISTINO

00	02-03-12	EMISSIONE	AGUZZI	SEBASTIANELLI	FRASSINELLI
INDICE	DATA	REVISIONI	ELABORATO	VERIFICATO	APPROVATO
					
			Dis. J01811-PPL-DW-200-0030		Foglio 3
			Comm. NR/11030		di 32
					Scala 1:10000

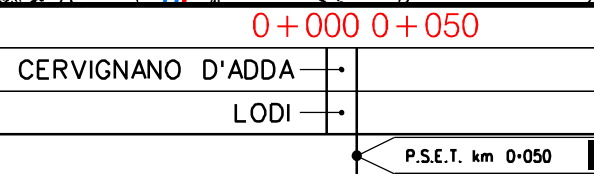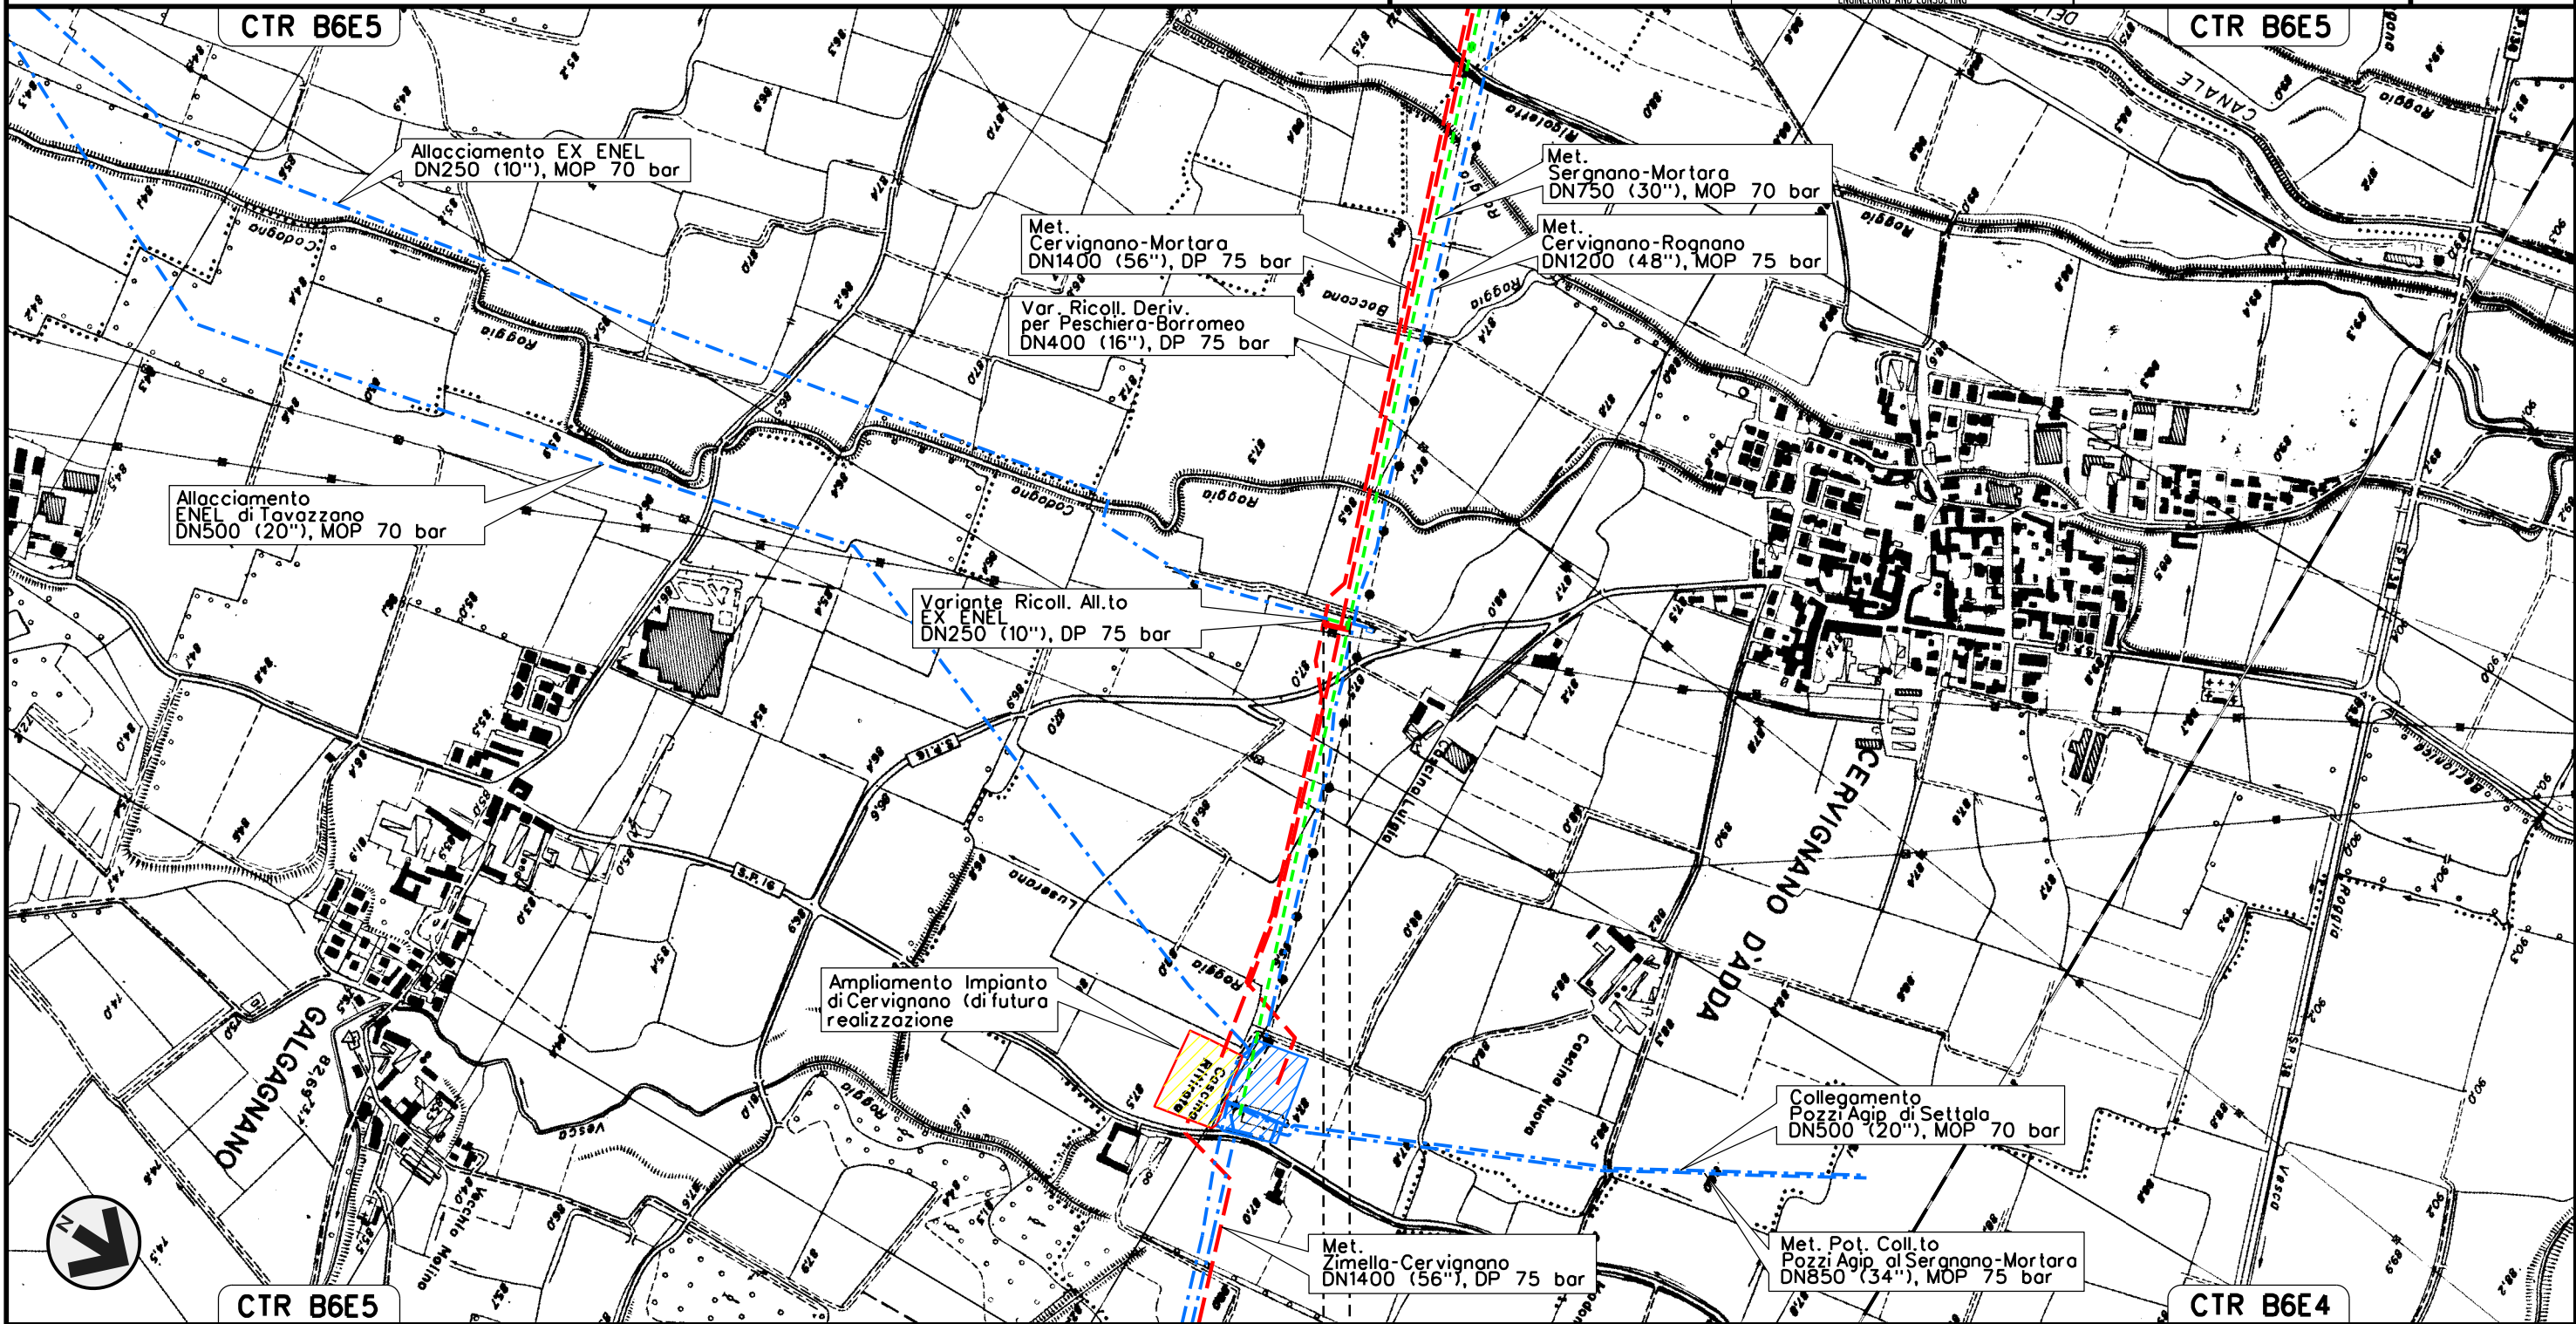


Il presente disegno e' di proprieta' aziendale - La Societa' tutelera' i propri diritti a termine di legge.

Variante Ricoll. Allacciamento EX ENEL
DN 250 (10"), DP 75 bar

OPERE DI MITIGAZIONE E RIPRISTINO

00	02-03-12	EMISSIONE	AGUZZI	SEBASTIANELLI	FRASSINELLI
INDICE	DATA	REVISIONI	ELABORATO	VERIFICATO	APPROVATO
			Dis.	J01811-PPL-DW-200-0030	
			Comm.	NR/11030	

Foglio
4
di 32
Scala
1:10000

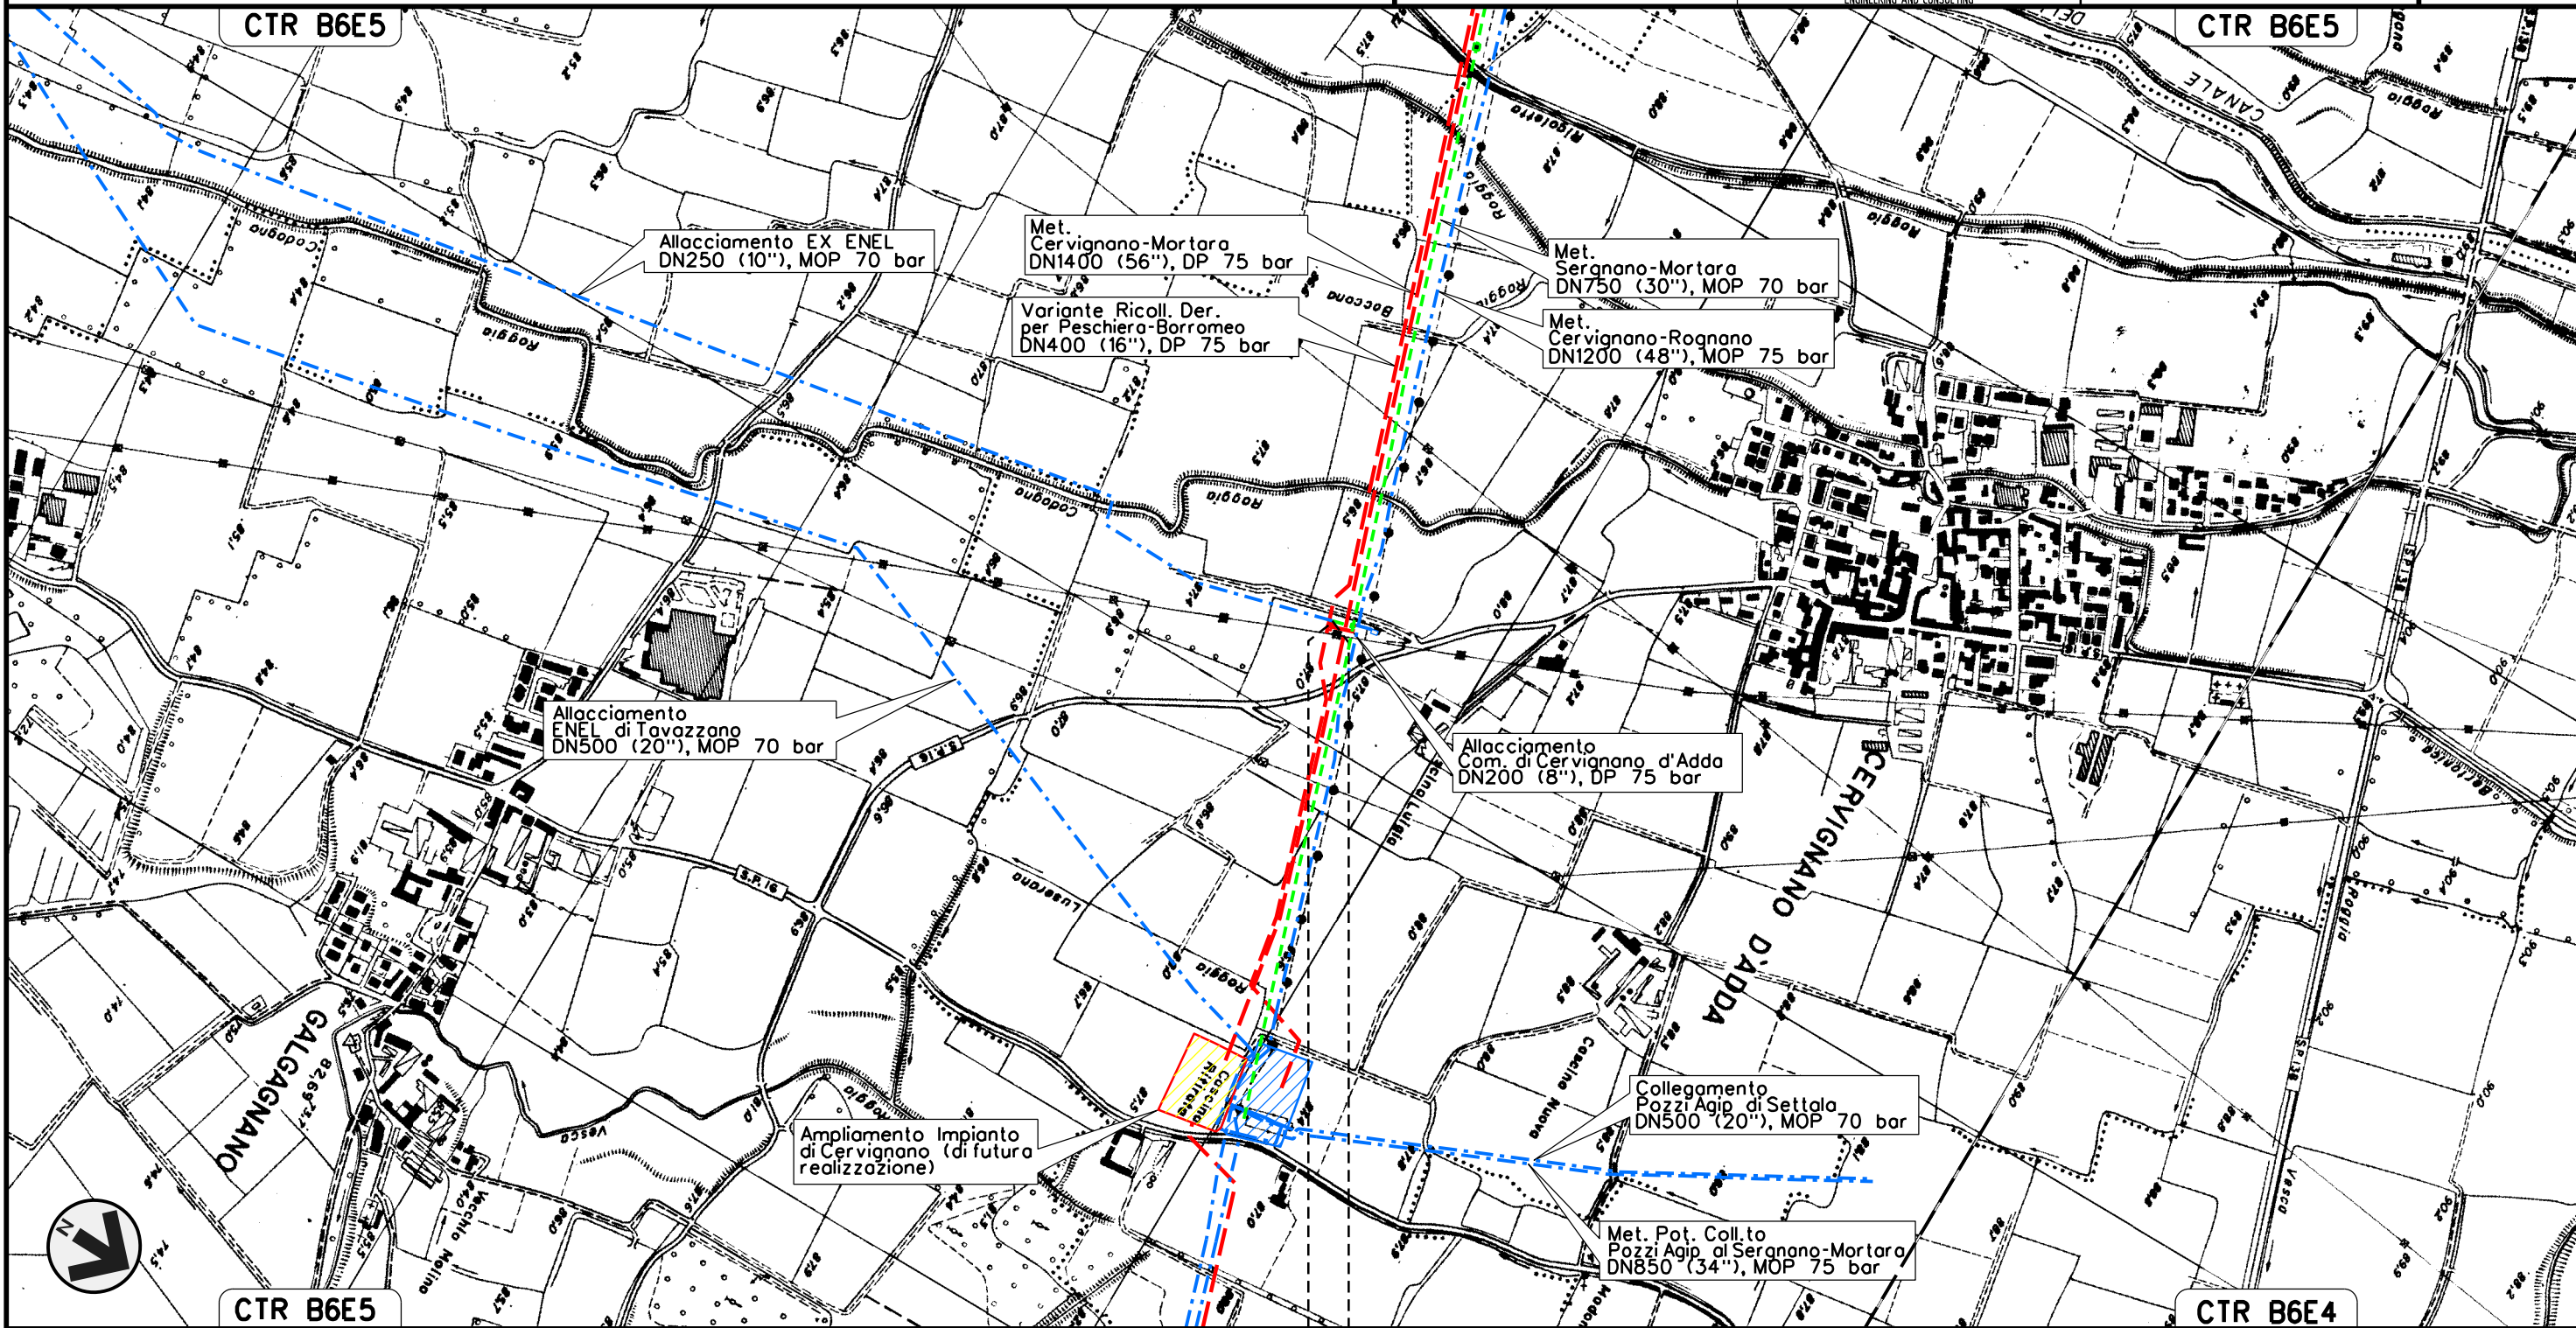

0+000 0+012


CERVIGNANO D'ADDA →
LODI →

Il presente disegno e' di proprieta' aziendale - La Societa' tutelera' i propri diritti a termine di legge.


Allacciamento Comune di S. Zenone al Lambro
DN 200 (8"), DP 75 bar

00	02-03-12	EMISSIONE	AGUZZI	SEBASTIANELLI	FRASSINELLI
INDICE	DATA	REVISIONI	ELABORATO	VERIFICATO	APPROVATO
			Dis. J01811-PPL-DW-200-0030		Foglio 5
			Comm. NR/11030		di 32
					Scala 1:10000

OPERE DI MITIGAZIONE E RIPRISTINO

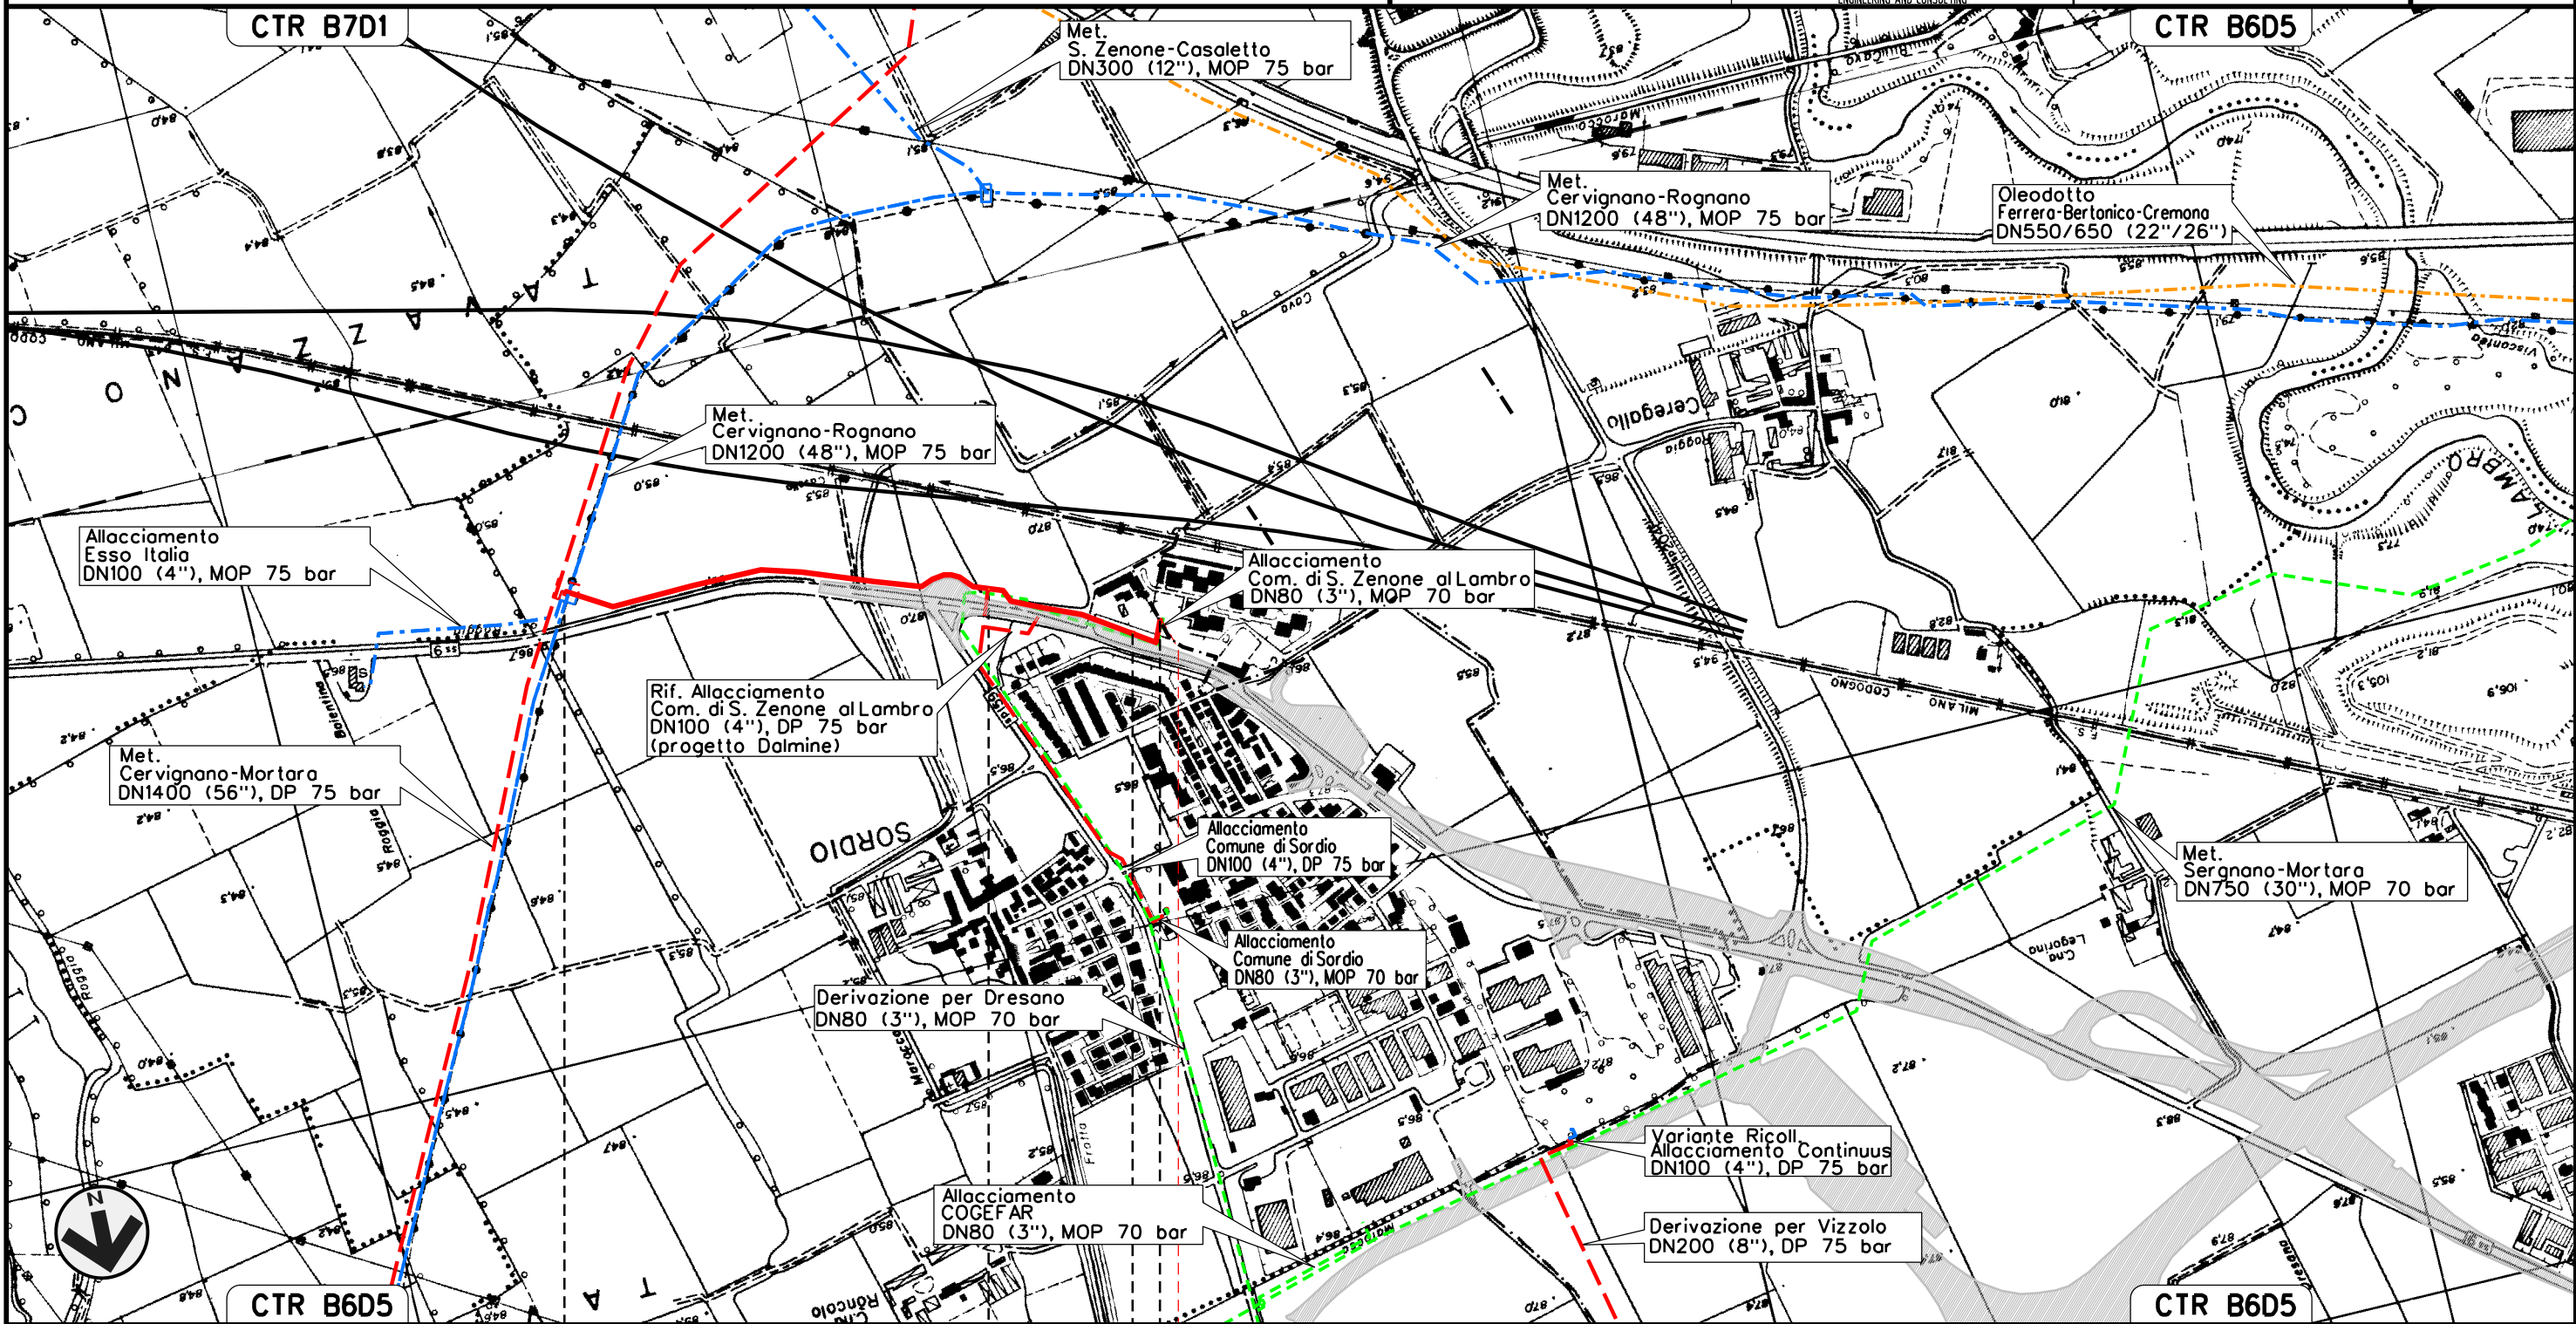

Il presente disegno e' di proprieta' aziendale - La Societa' tutelera' i propri diritti a termine di legge.

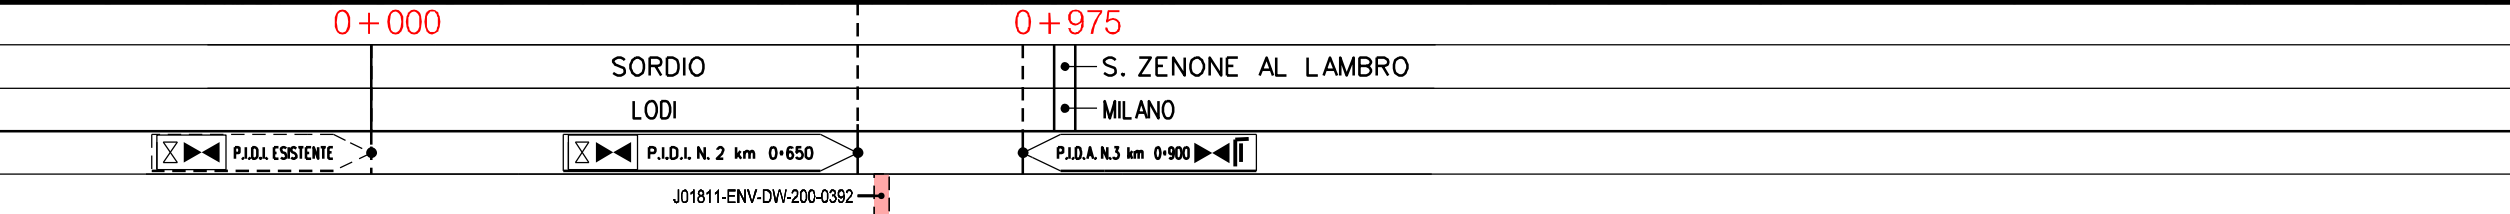


Allacciamento Comune di Sordio
DN 100 (4"), DP 75 bar

OPERE DI MITIGAZIONE E RIPRISTINO

00	02-03-12	EMISSIONE	AGUZZI	SEBASTIANELLI	FRASSINELLI
INDICE	DATA	REVISIONI	ELABORATO	VERIFICATO	APPROVATO
Dis. J01811-PPL-DW-200-0030			di 32		
Comm. NR/11030			Scala 1:10000		




Foglio
6
di 32
Scala
1:10000

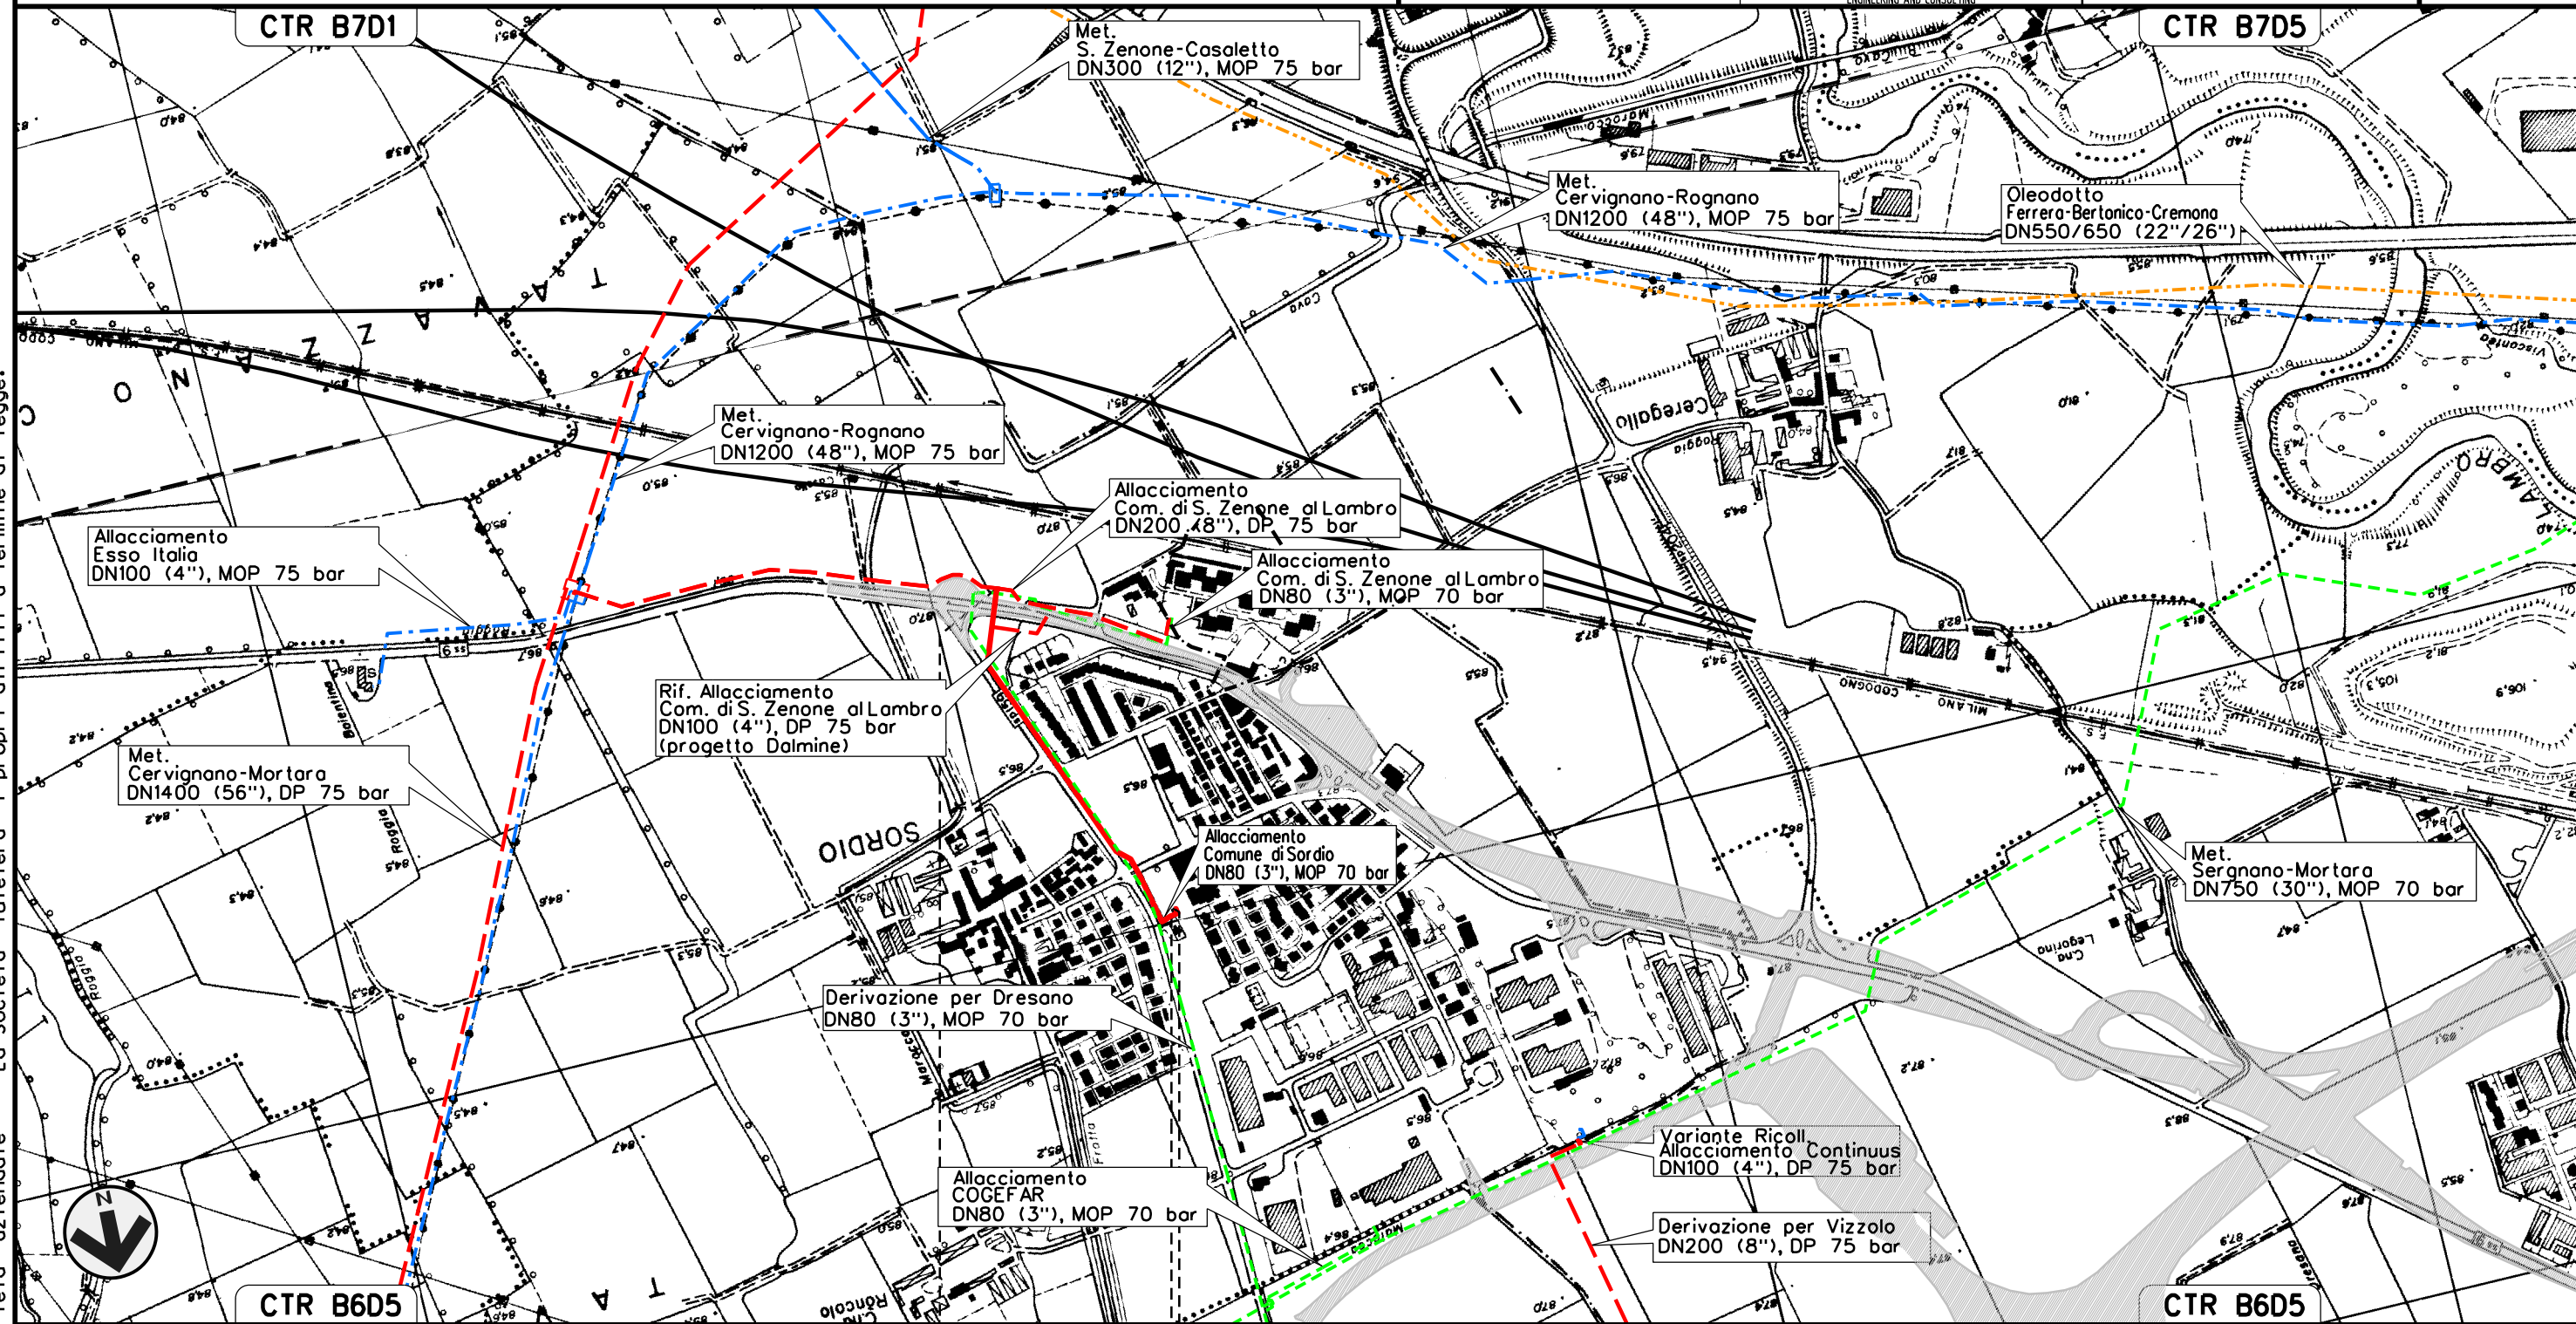

0+000 0+630

SORDIO
LODI

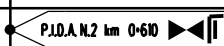

Il presente disegno e' di proprieta' aziendale - La Societa' tutelera' i propri diritti a termine di legge.

Deriv. per Vizzolo
DN 200 (8"), DP 75 bar

00 02-03-12 EMISSIONE

AGUZZI SEBASTIANELLI FRASSINELLI
ELABORATO VERIFICATO APPROVATO

Foglio
7

OPERE DI MITIGAZIONE E RIPRISTINO




Dis. J01811-PPL-DW-200-0030

di 32

Comm. NR/11030

Scala
1:10000

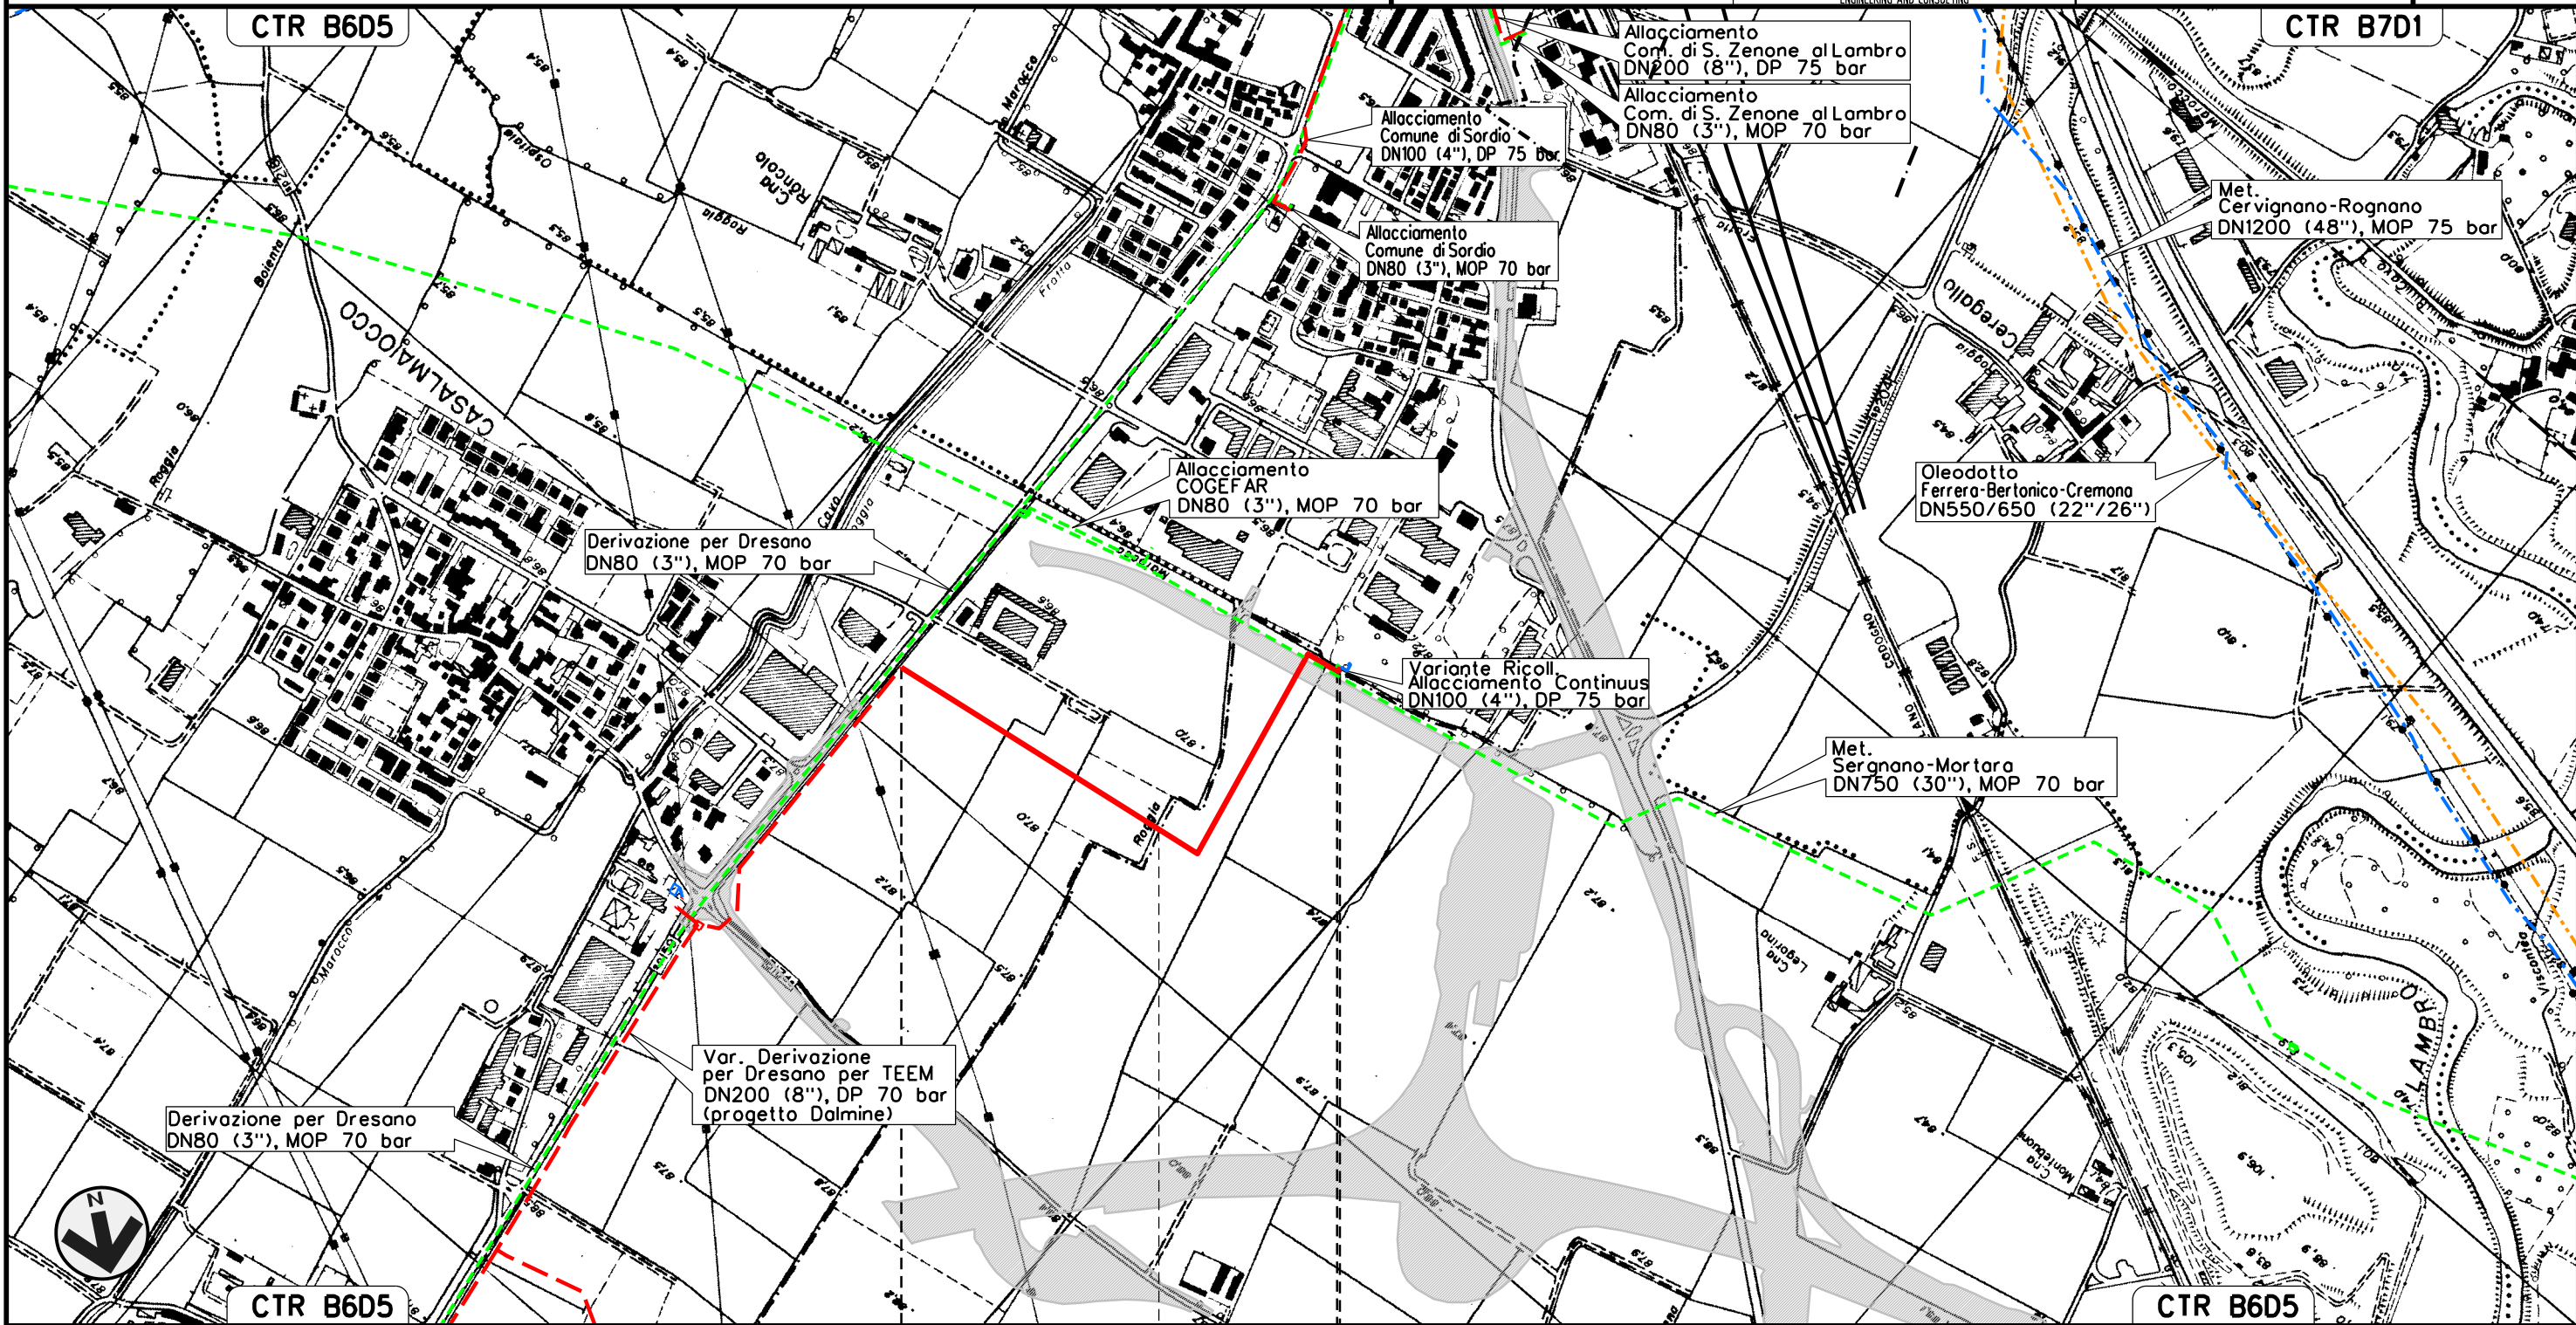

0+000 0+930

CASALMAIOCCO VIZZOLO PREDABISSI
LODI MILANO

P.I.D.I.N. 1 km 0+925


Il presente disegno e' di proprieta' aziendale - La Societa' tutelera' i propri diritti a termine di legge.

Variante Ricoll. Allacciamento CONTINUUS
DN 100 (4"), DP 75 bar


OPERE DI MITIGAZIONE E RIPRISTINO

00	02-03-12	EMISSIONE	AGUZZI	SEBASTIANELLI	FRASSINELLI
INDICE	DATA	REVISIONI	ELABORATO	VERIFICATO	APPROVATO
			Dis.	J01811-PPL-DW-200-0030	
			Comm.	NR/11030	

Foglio
8
di 32
Scala
1:10000

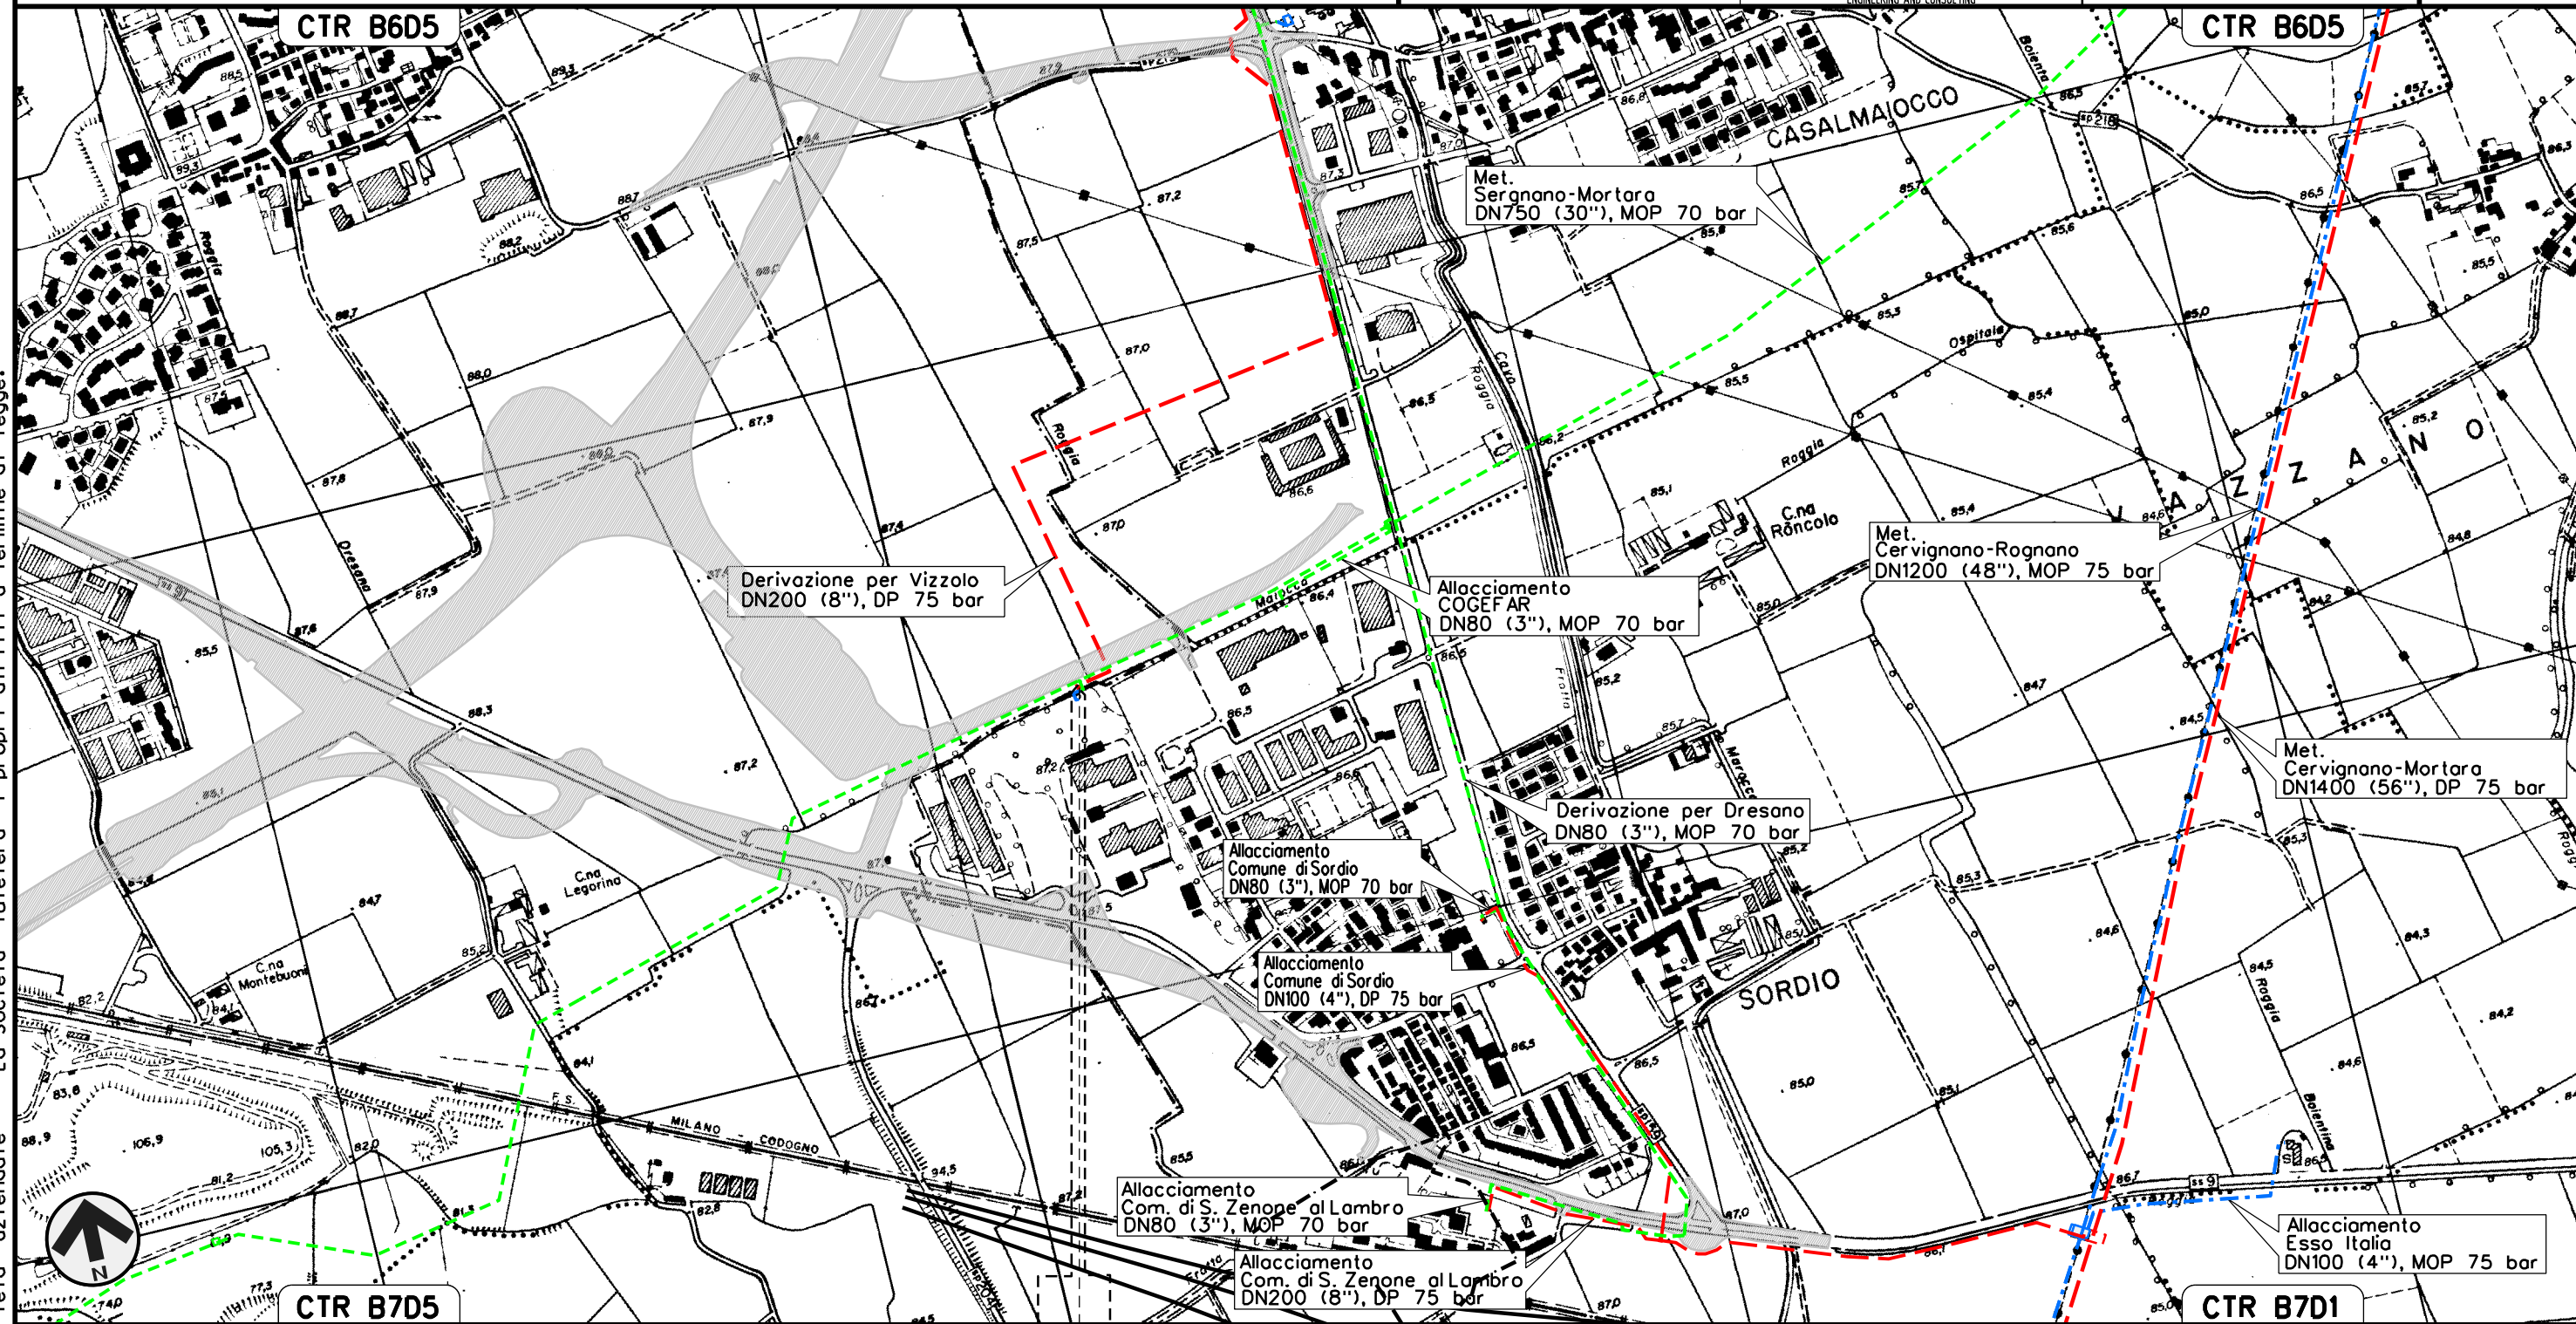

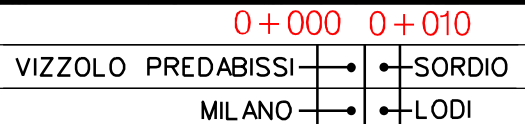

Il presente disegno e' di proprieta' aziendale - La Societa' tutelera' i propri diritti a termine di legge.




Collegamento Met. Cervignano-Mortara
a Cab. di Bascape'
DN 500 (20"), DP 75 bar

OPERE DI MITIGAZIONE E RIPRISTINO

00	02-03-12	EMISSIONE	AGUZZI	SEBASTIANELLI	FRASSINELLI
INDICE	DATA	REVISIONI	ELABORATO	VERIFICATO	APPROVATO
					
			Dis. J01811-PPL-DW-200-0030		
			Comm. NR/11030		

Foglio
9
di 32
Scala
1:10000

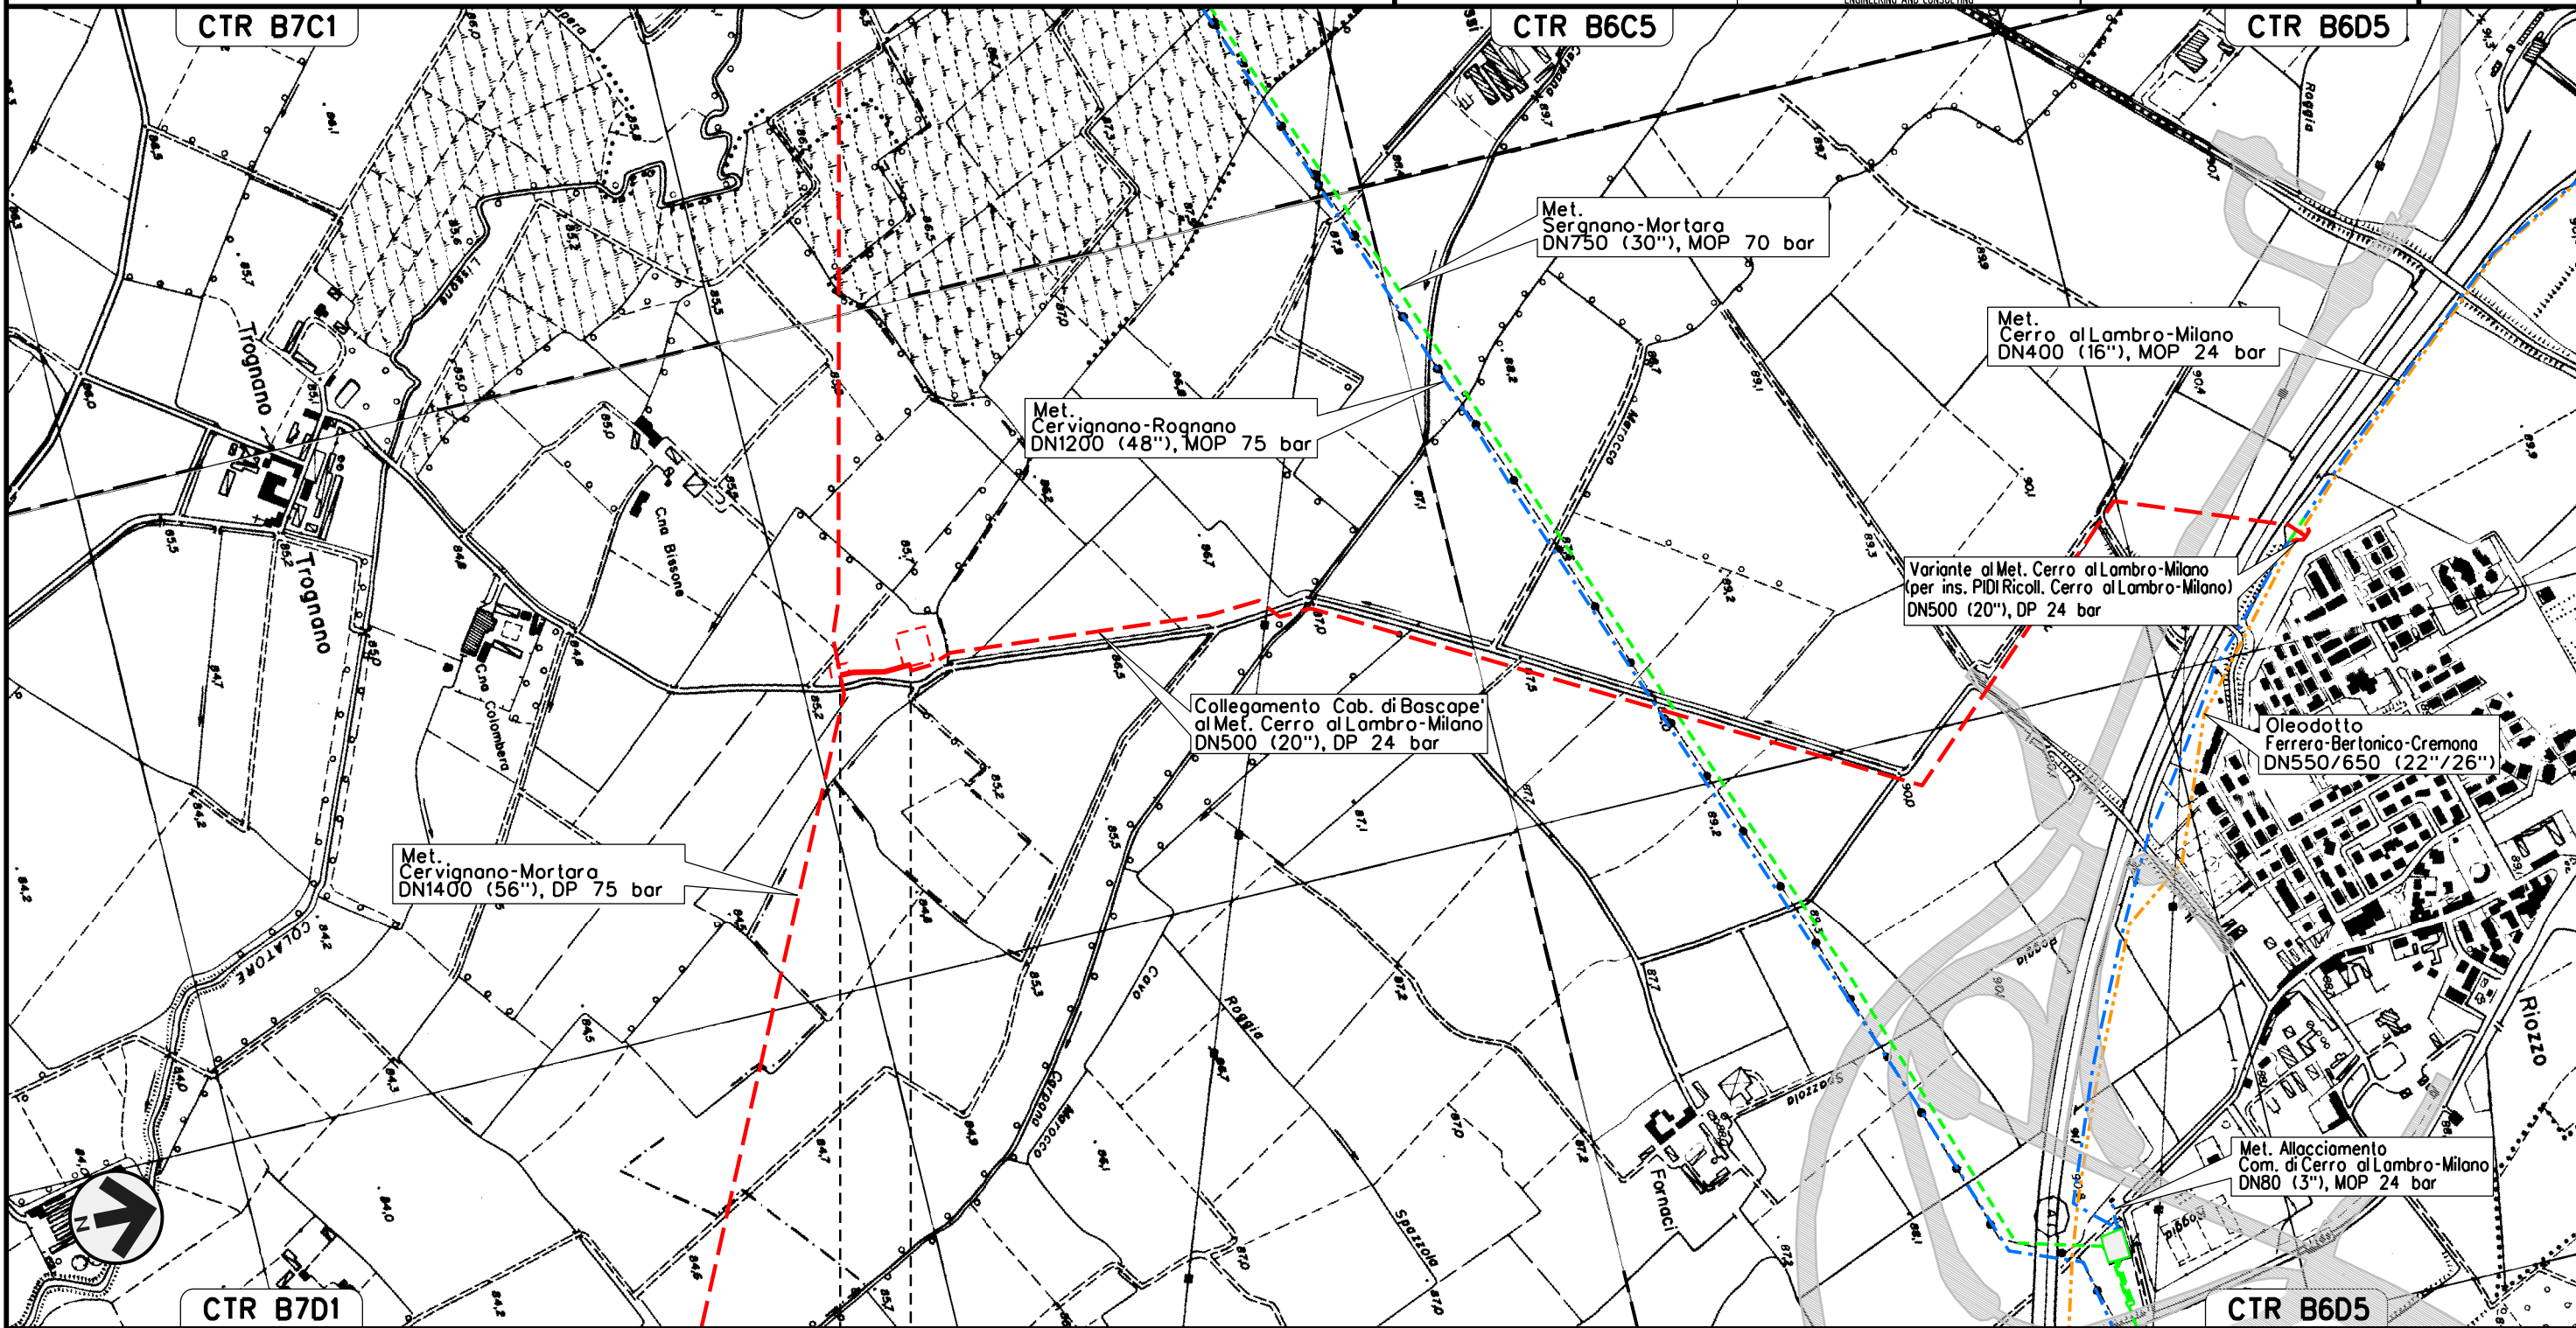



0+000 0+110


BASCAPE' →
PAVIA →

Il presente disegno e' di proprieta' aziendale - La Societa' tutelera' i propri diritti a termine di legge.

Collegamento Cab. di Bascape'
al Met. Cerro al Lambro-Milano
DN 500 (20"), DP 24 bar

00	02-03-12	EMISSIONE	AGUZZI	SEBASTIANELLI	FRASSINELLI		
INDICE	DATA	REVISIONI			ELABORATO	VERIFICATO	APPROVATO
							
			Dis. J01811-PPL-DW-200-0030		Foglio 10		
			Comm. NR/11030		di 32		
					Scala 1:10000		

OPERE DI MITIGAZIONE E RIPRISTINO

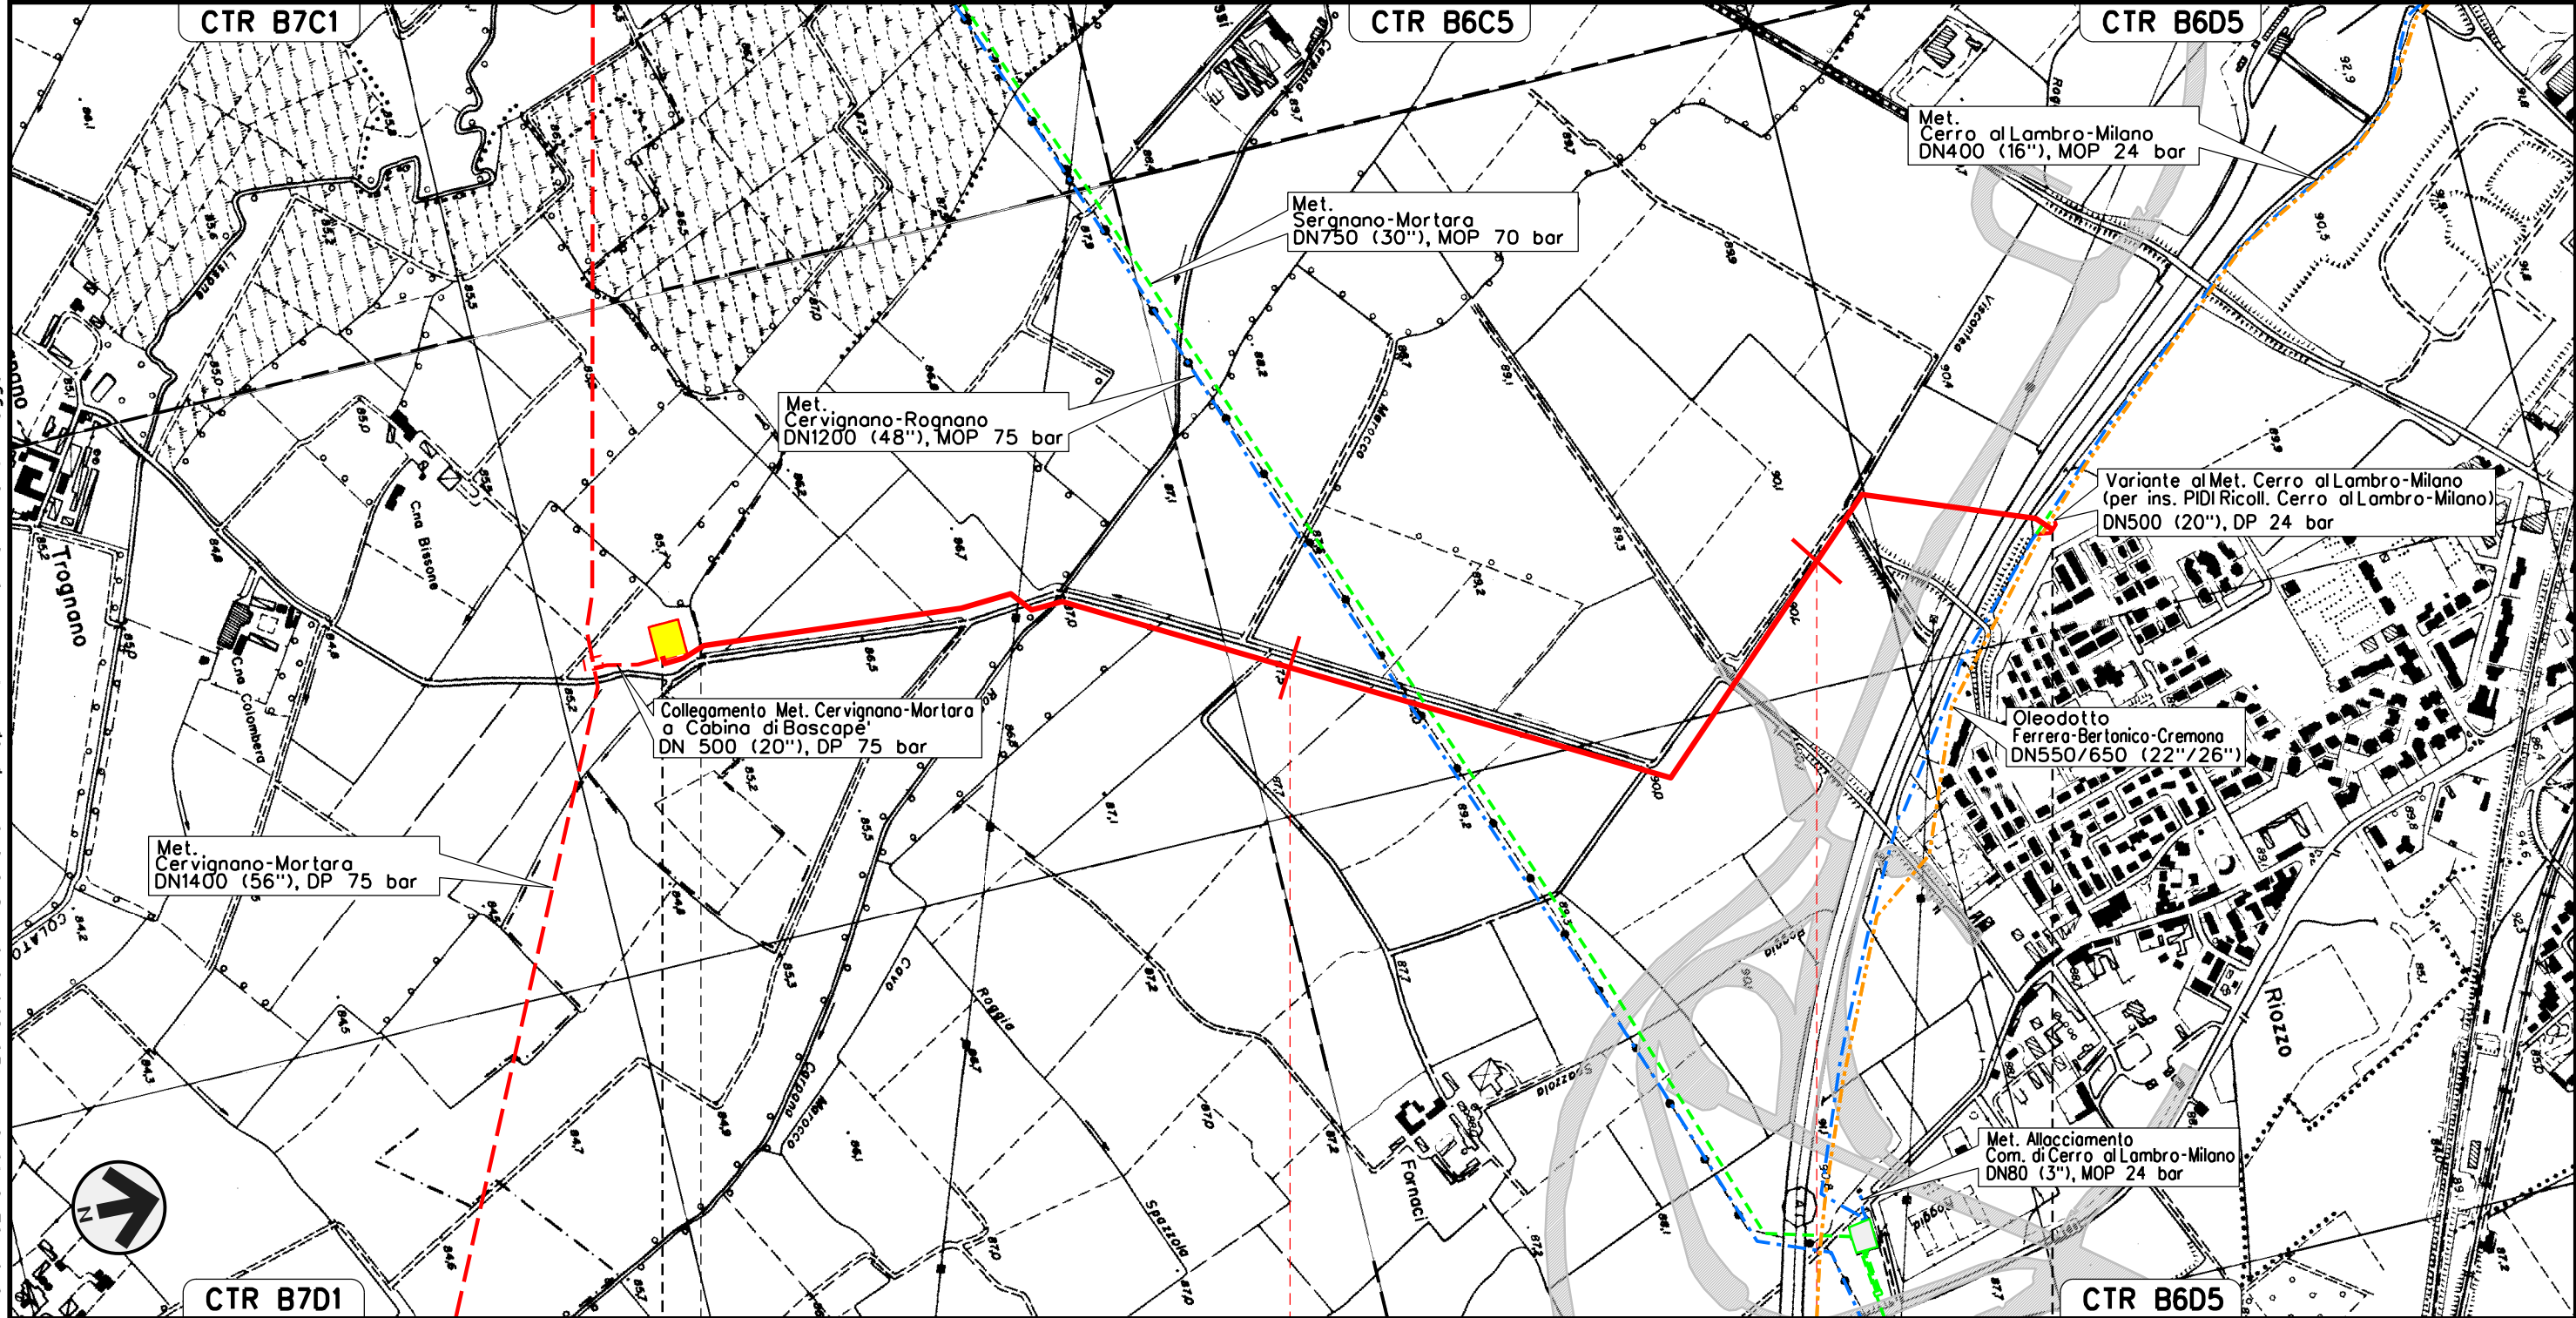

0+000 1 2 2+420

BASCAPE' →
PAVIA →
CERRO AL LAMBRO
MILANO





J01811-ENV-DW-200-0392


Il presente disegno e' di proprieta' aziendale - La Societa' tutelera' i propri diritti a termine di legge.

Variante al Met. Cerro al Lambro-Milano
 (per inserimento PIDI Ricoll. Cerro al Lambro-Milano)
 DN 500 (20"), DP 24 bar

OPERE DI MITIGAZIONE E RIPRISTINO

00	02-03-12	EMISSIONE	AGUZZI	SEBASTIANELLI	FRASSINELLI
INDICE	DATA	REVISIONI	ELABORATO	VERIFICATO	APPROVATO
					
			Dis.	J01811-PPL-DW-200-0030	
			Comm.	NR/11030	

Foglio
11
 di 32
 Scala
1:10000

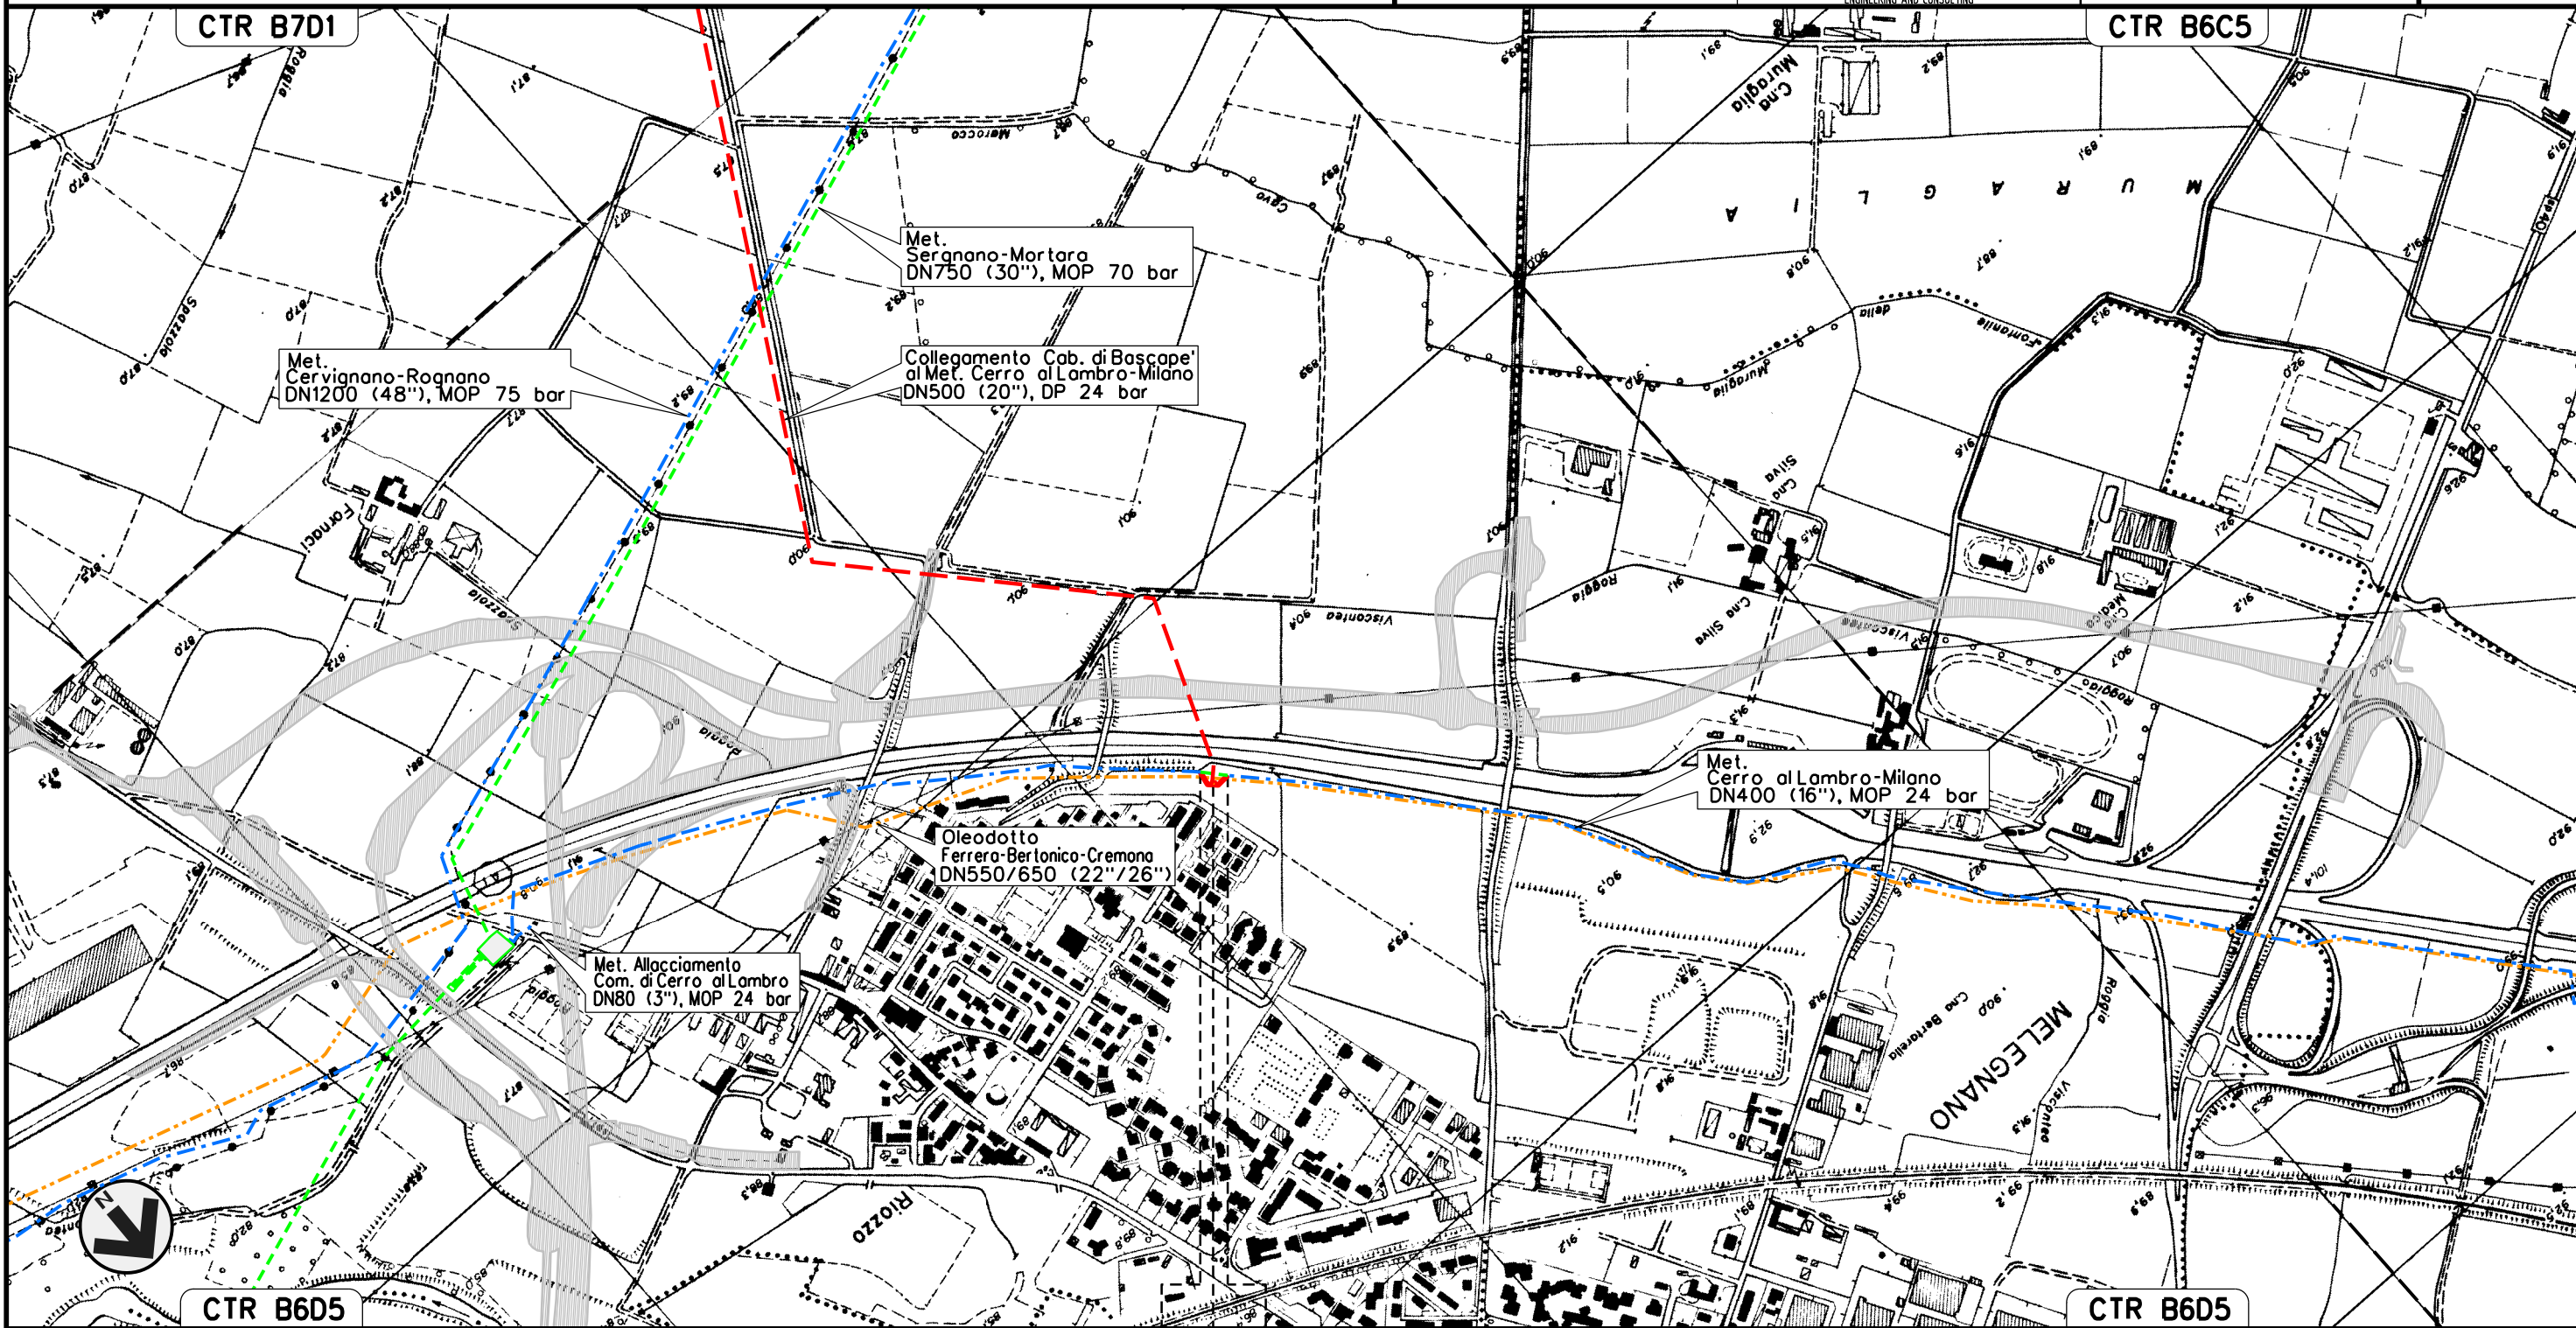

0+000 | 0+060




Il presente disegno e' di proprieta' aziendale - La Societa' tutelera' i propri diritti a termine di legge.

Allacciamento Comune di Carpiano
DN 200 (8"), DP 75 bar

OPERE DI MITIGAZIONE E RIPRISTINO

00	02-03-12	EMISSIONE	AGUZZI	SEBASTIANELLI	FRASSINELLI
INDICE	DATA	REVISIONI	ELABORATO	VERIFICATO	APPROVATO
			Dis.	J01811-PPL-DW-200-0030	
			Comm.	NR/11030	

Foglio
12
di 32
Scala
1:10000

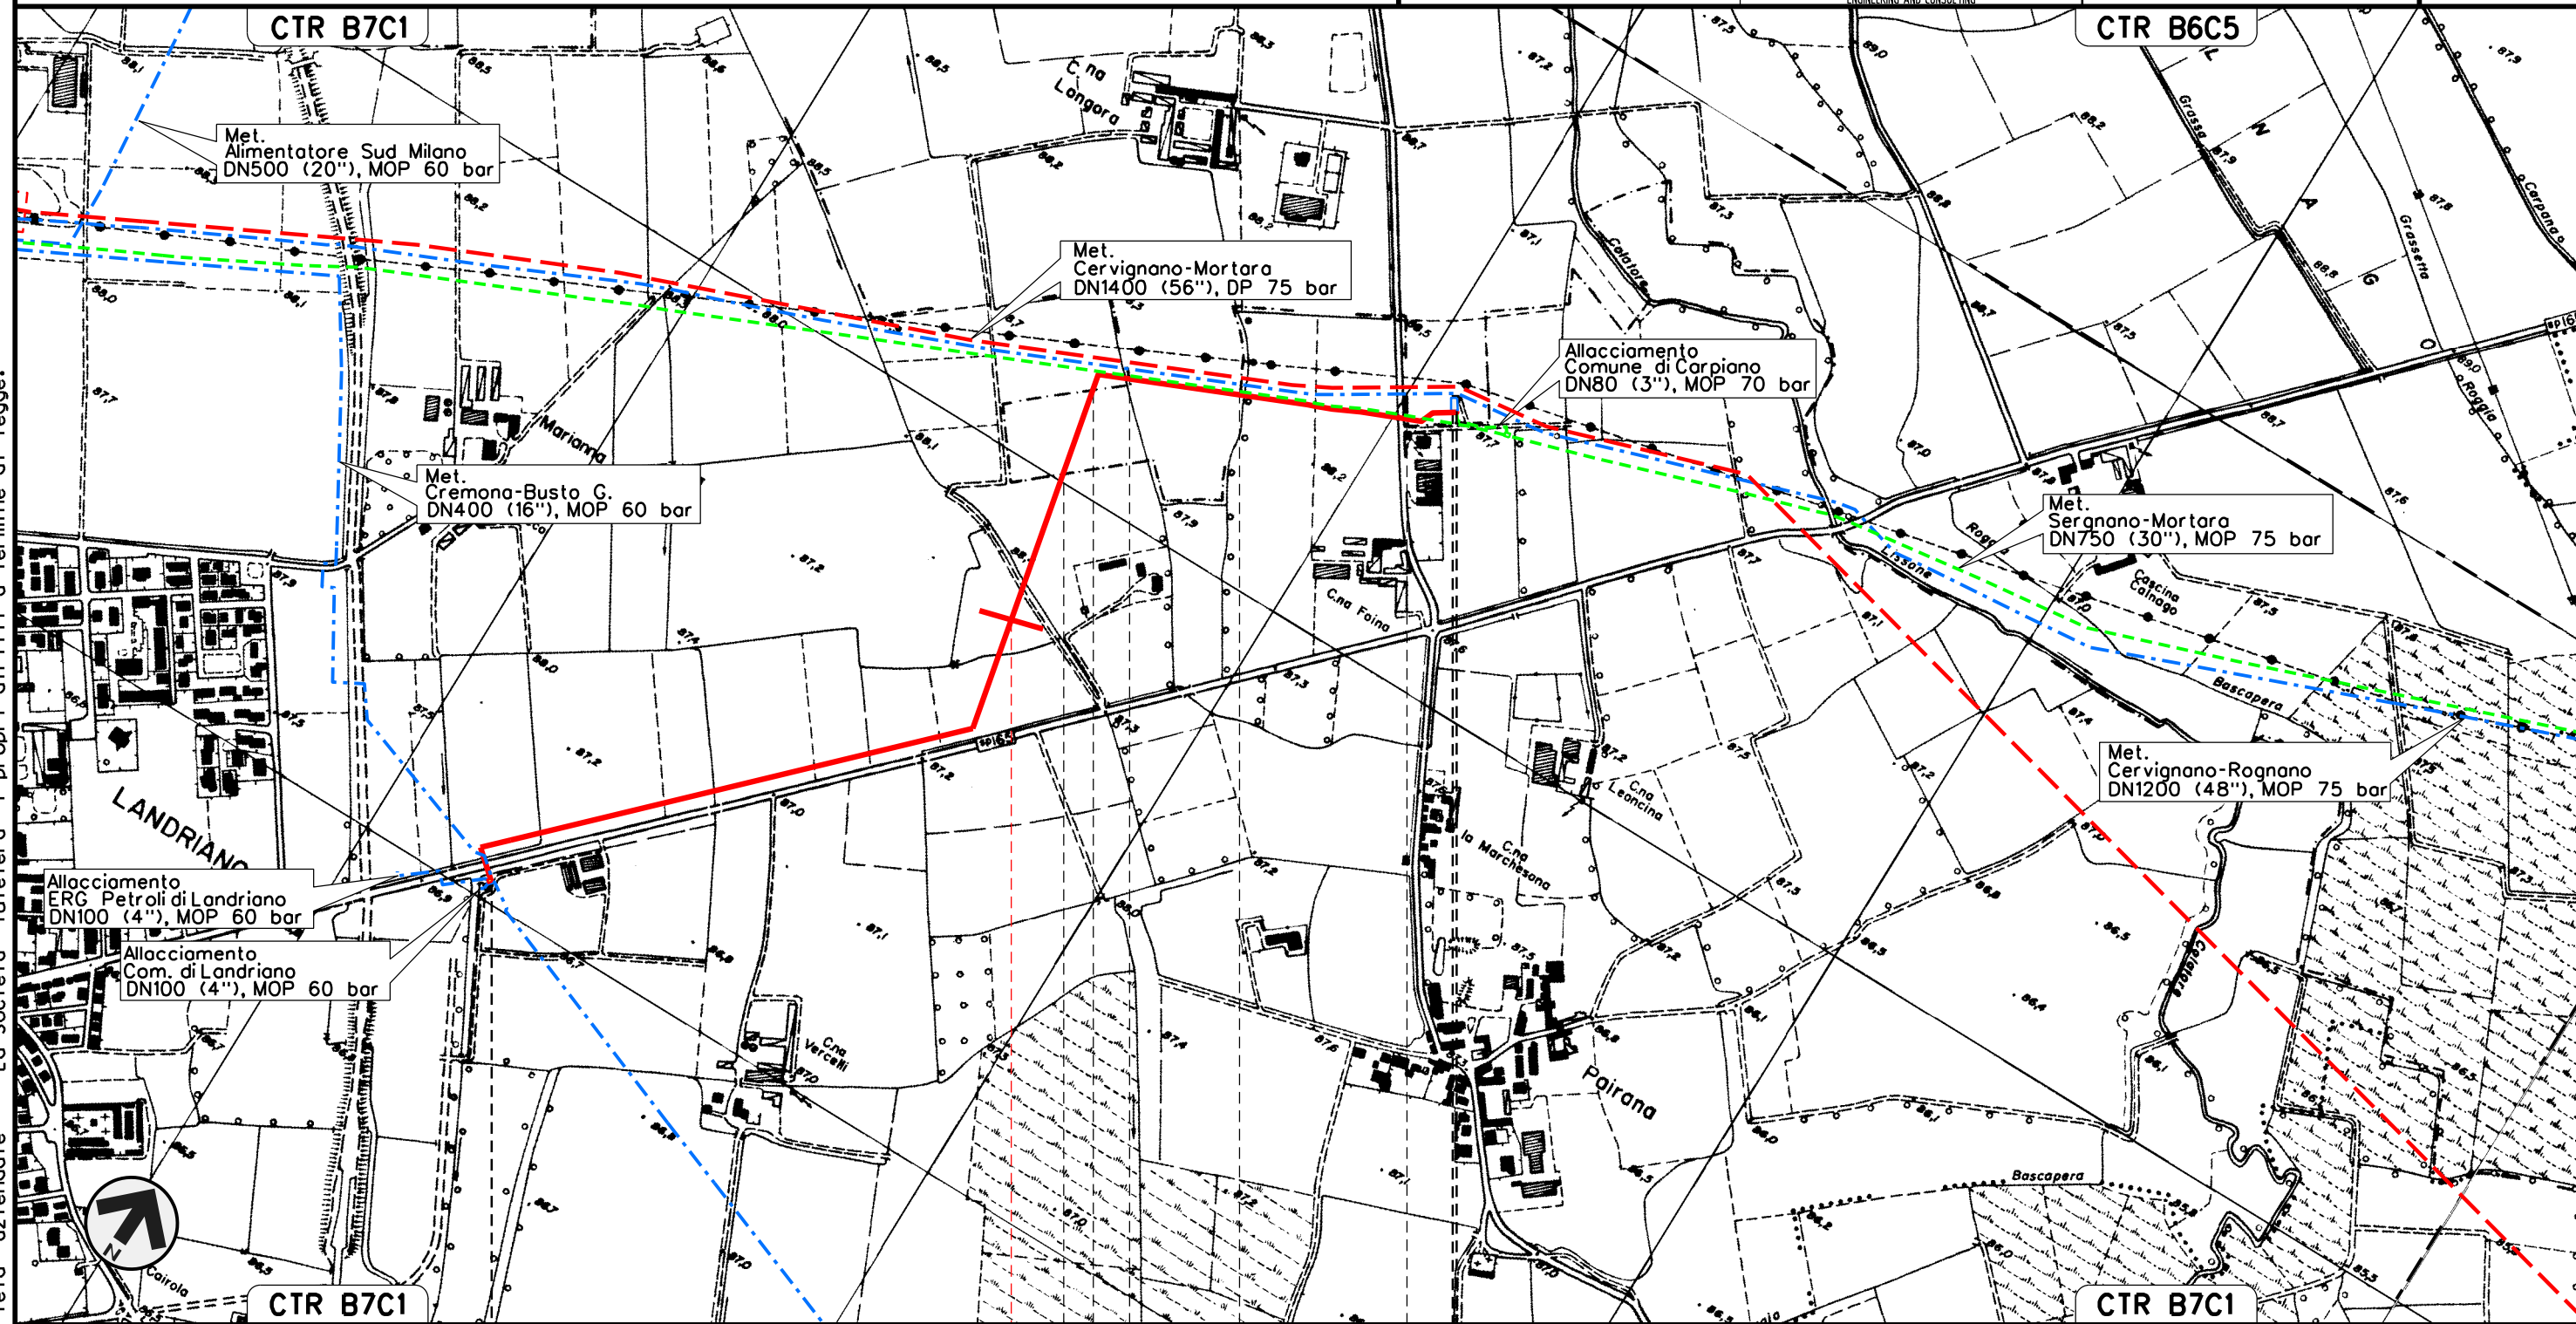

Il presente disegno e' di proprieta' aziendale - La Societa' tutelera' i propri diritti a termine di legge.

0+000	1	1+950
LANDRIANO PAVIA	CARPIANO MILANO	LANDRIANO CARPIANO PAVIA MILANO
P.I.D.J. N.1 km 0+000	P.I.D.A. N.2 km 1+945	

J01811-ENV-DW-200-0392


J01811-ENV-DW-200-0392

Allacciamento Comune di Lacchiarella 1* Presa
DN 200 (8"), DP 75 bar

OPERE DI MITIGAZIONE E RIPRISTINO

00	02-03-12	EMISSIONE	AGUZZI	SEBASTIANELLI	FRASSINELLI
INDICE	DATA	REVISIONI	ELABORATO	VERIFICATO	APPROVATO
			Dis.	J01811-PPL-DW-200-0030	
			Comm.	NR/11030	

Foglio
13
di 32
Scala
1:10000

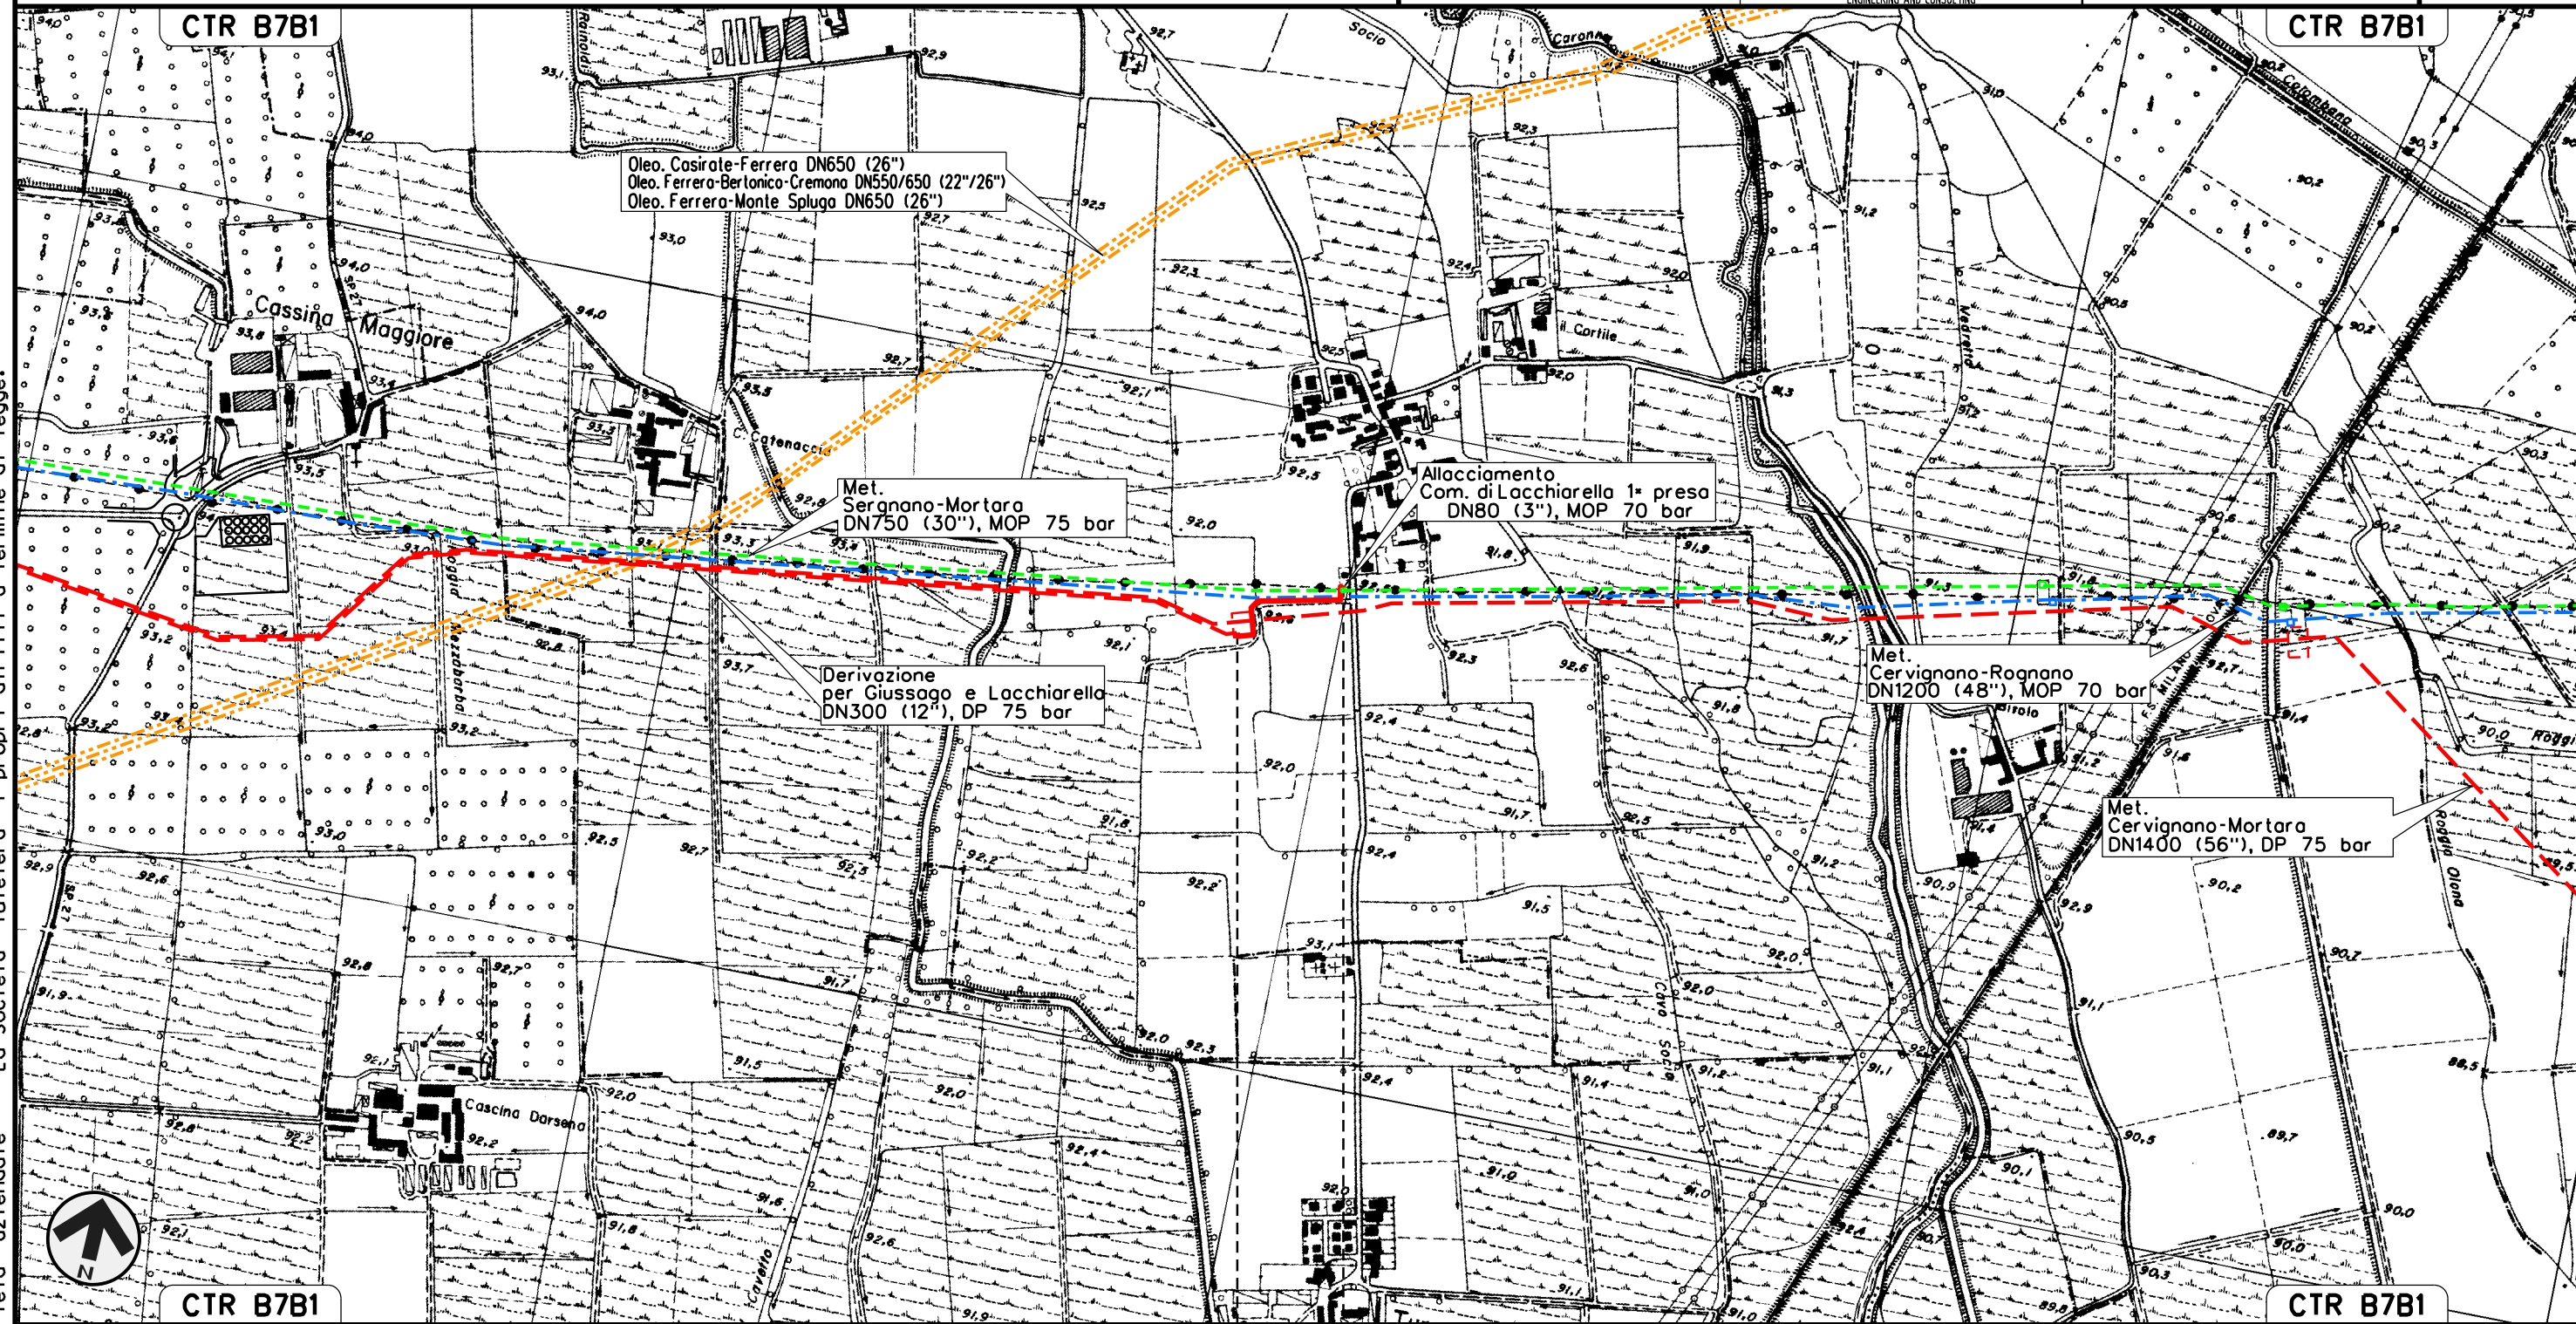

- LACCHIARELLA
- MILANO


Il presente disegno e' di proprieta' aziendale - La Societa' tutelera' i propri diritti a termine di legge.

Deriv. per Giussago e Lacchiarella
DN 300 (12"), DP 75 bar

OPERE DI MITIGAZIONE E RIPRISTINI

00	02-03-12	EMISSIONE	AGUZZI	SEBASTIANELLI	FRASSINELLI
INDICE	DATA	REVISIONI	ELABORATO	VERIFICATO	APPROVATO
			Dis.	J01811-PPL-DW-200-0030	
			Comm.	NR/11030	

Foglio
14
di 32
Scala
1:10000

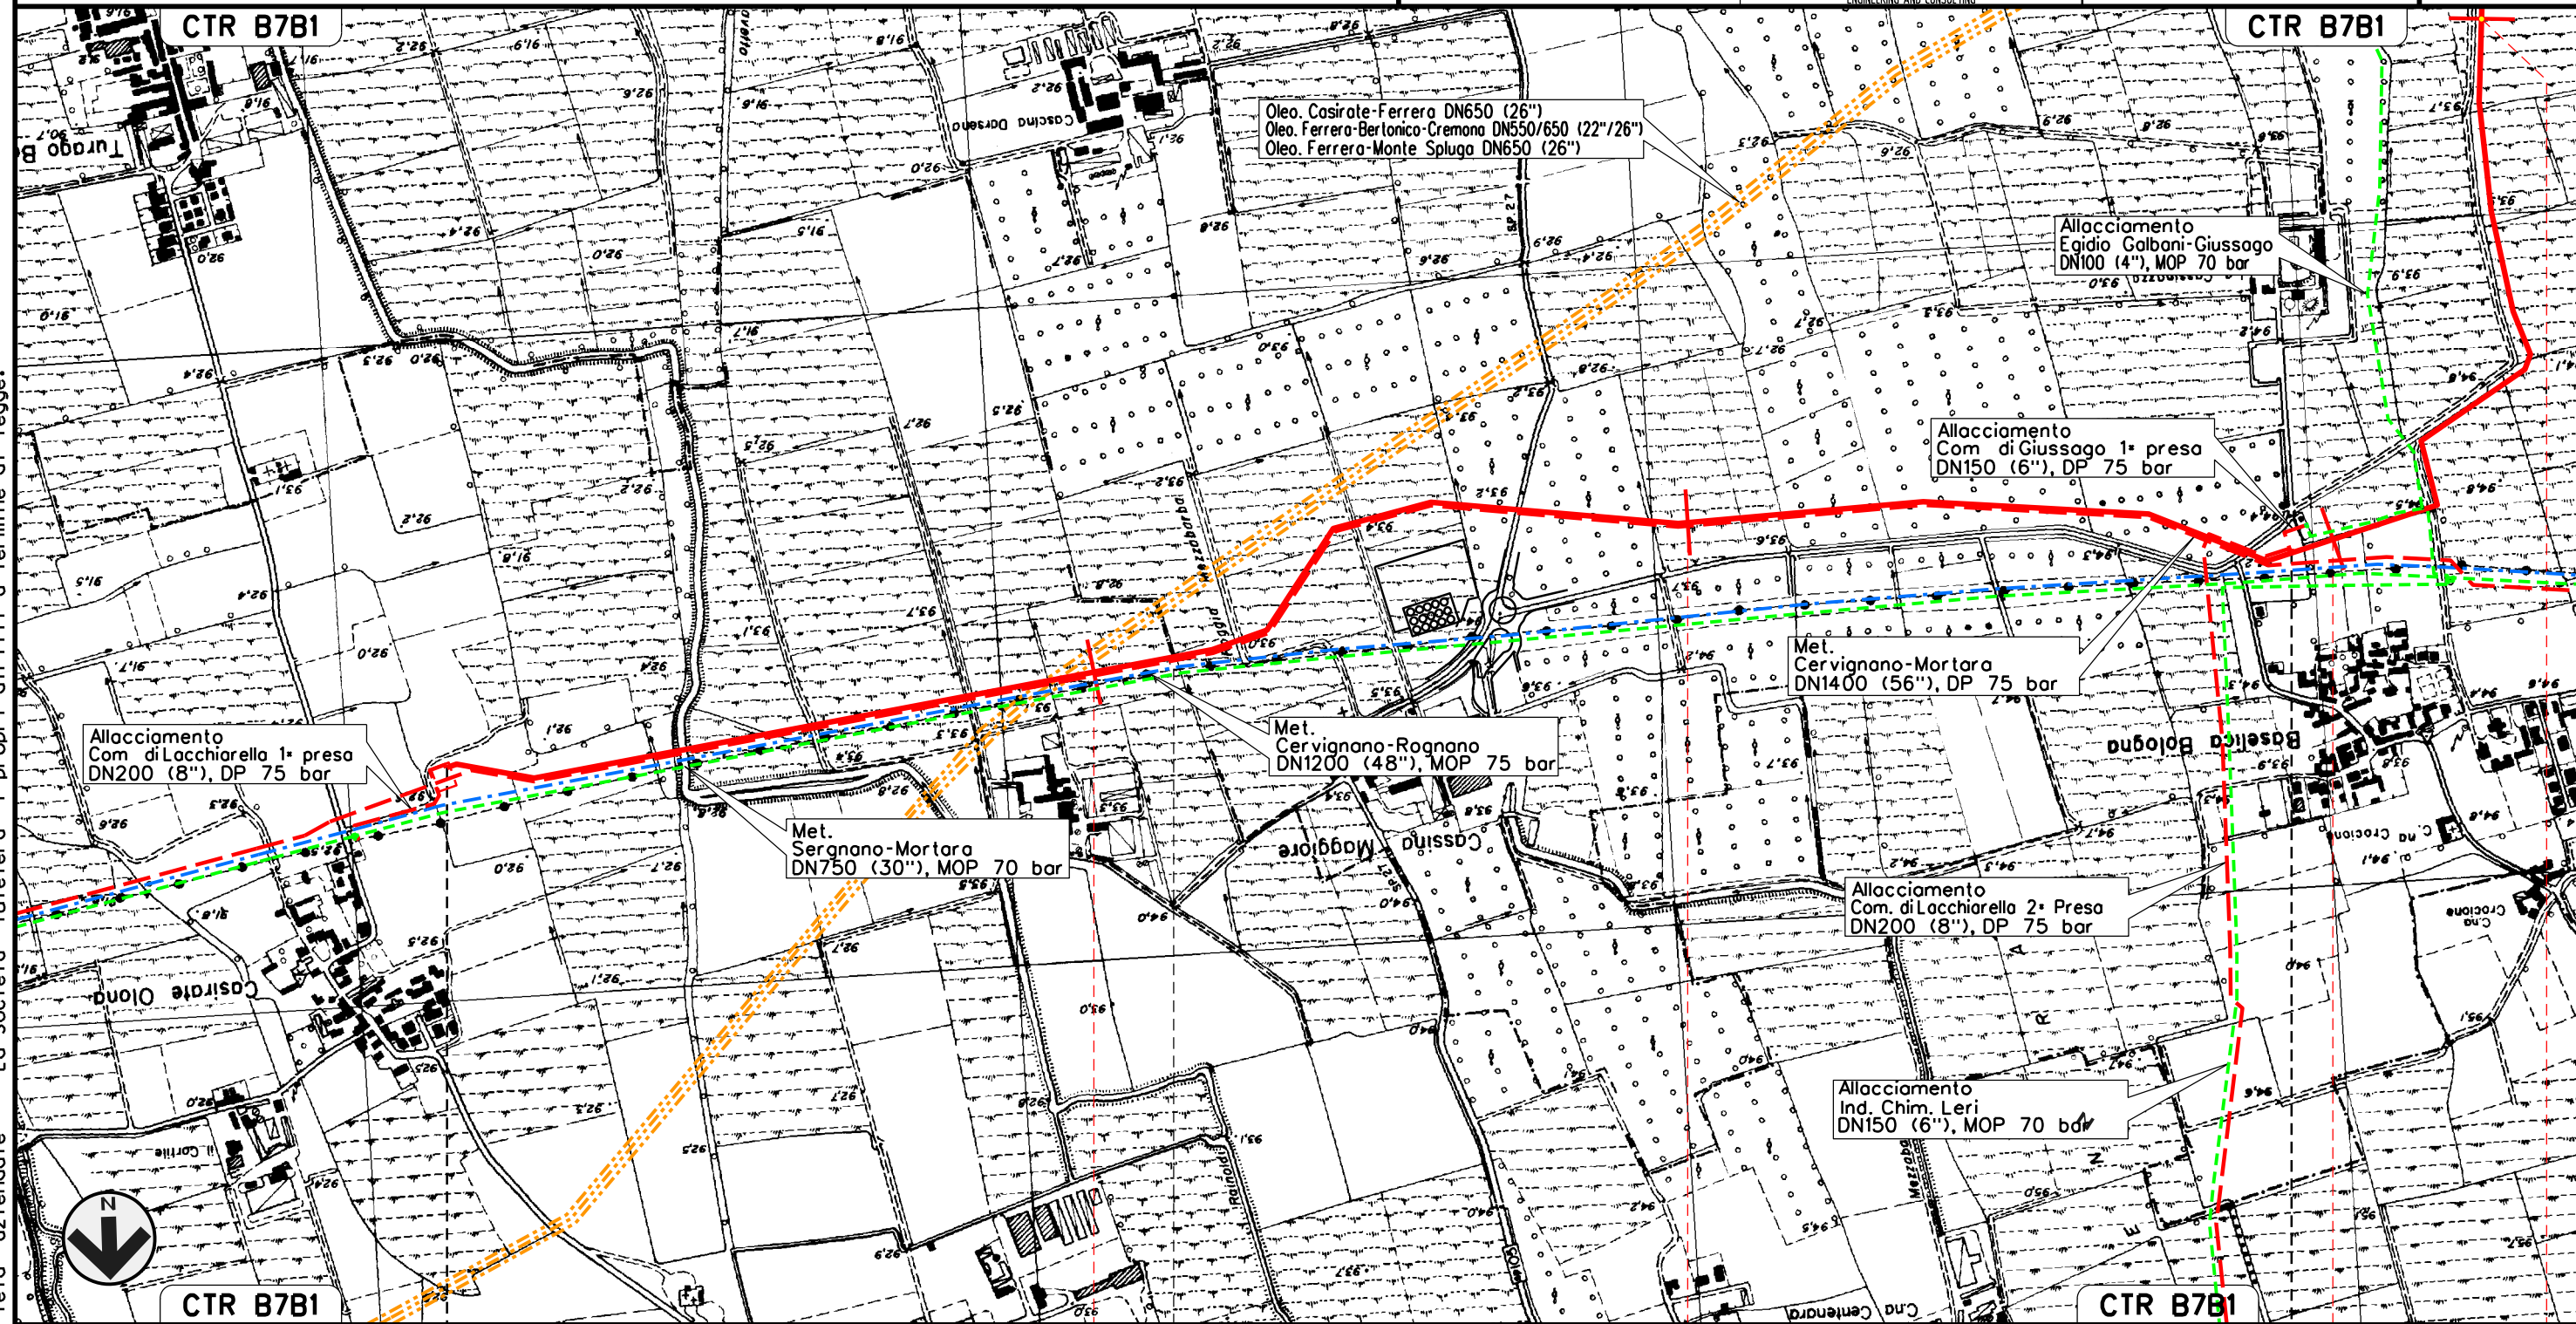

Il presente disegno e' di proprieta' aziendale - La Societa' tutelera' i propri diritti a termine di legge.



0+000



LACCHIARELLA
MILANO

GIUSSAGO
PAVIA


P.I.D.I.N.2 km 2*935

Deriv. per Giussago e Lacchiarella
DN 300 (12"), DP 75 bar

OPERE DI MITIGAZIONE E RIPRISTINO

00	02-03-12	EMISSIONE	AGUZZI	SEBASTIANELLI	FRASSINELLI
INDICE	DATA	REVISIONI	ELABORATO	VERIFICATO	APPROVATO
					
			Dis.	J01811-PPL-DW-200-0030	
			Comm.	NR/11030	

Foglio
15
di 32
Scala
1:10000

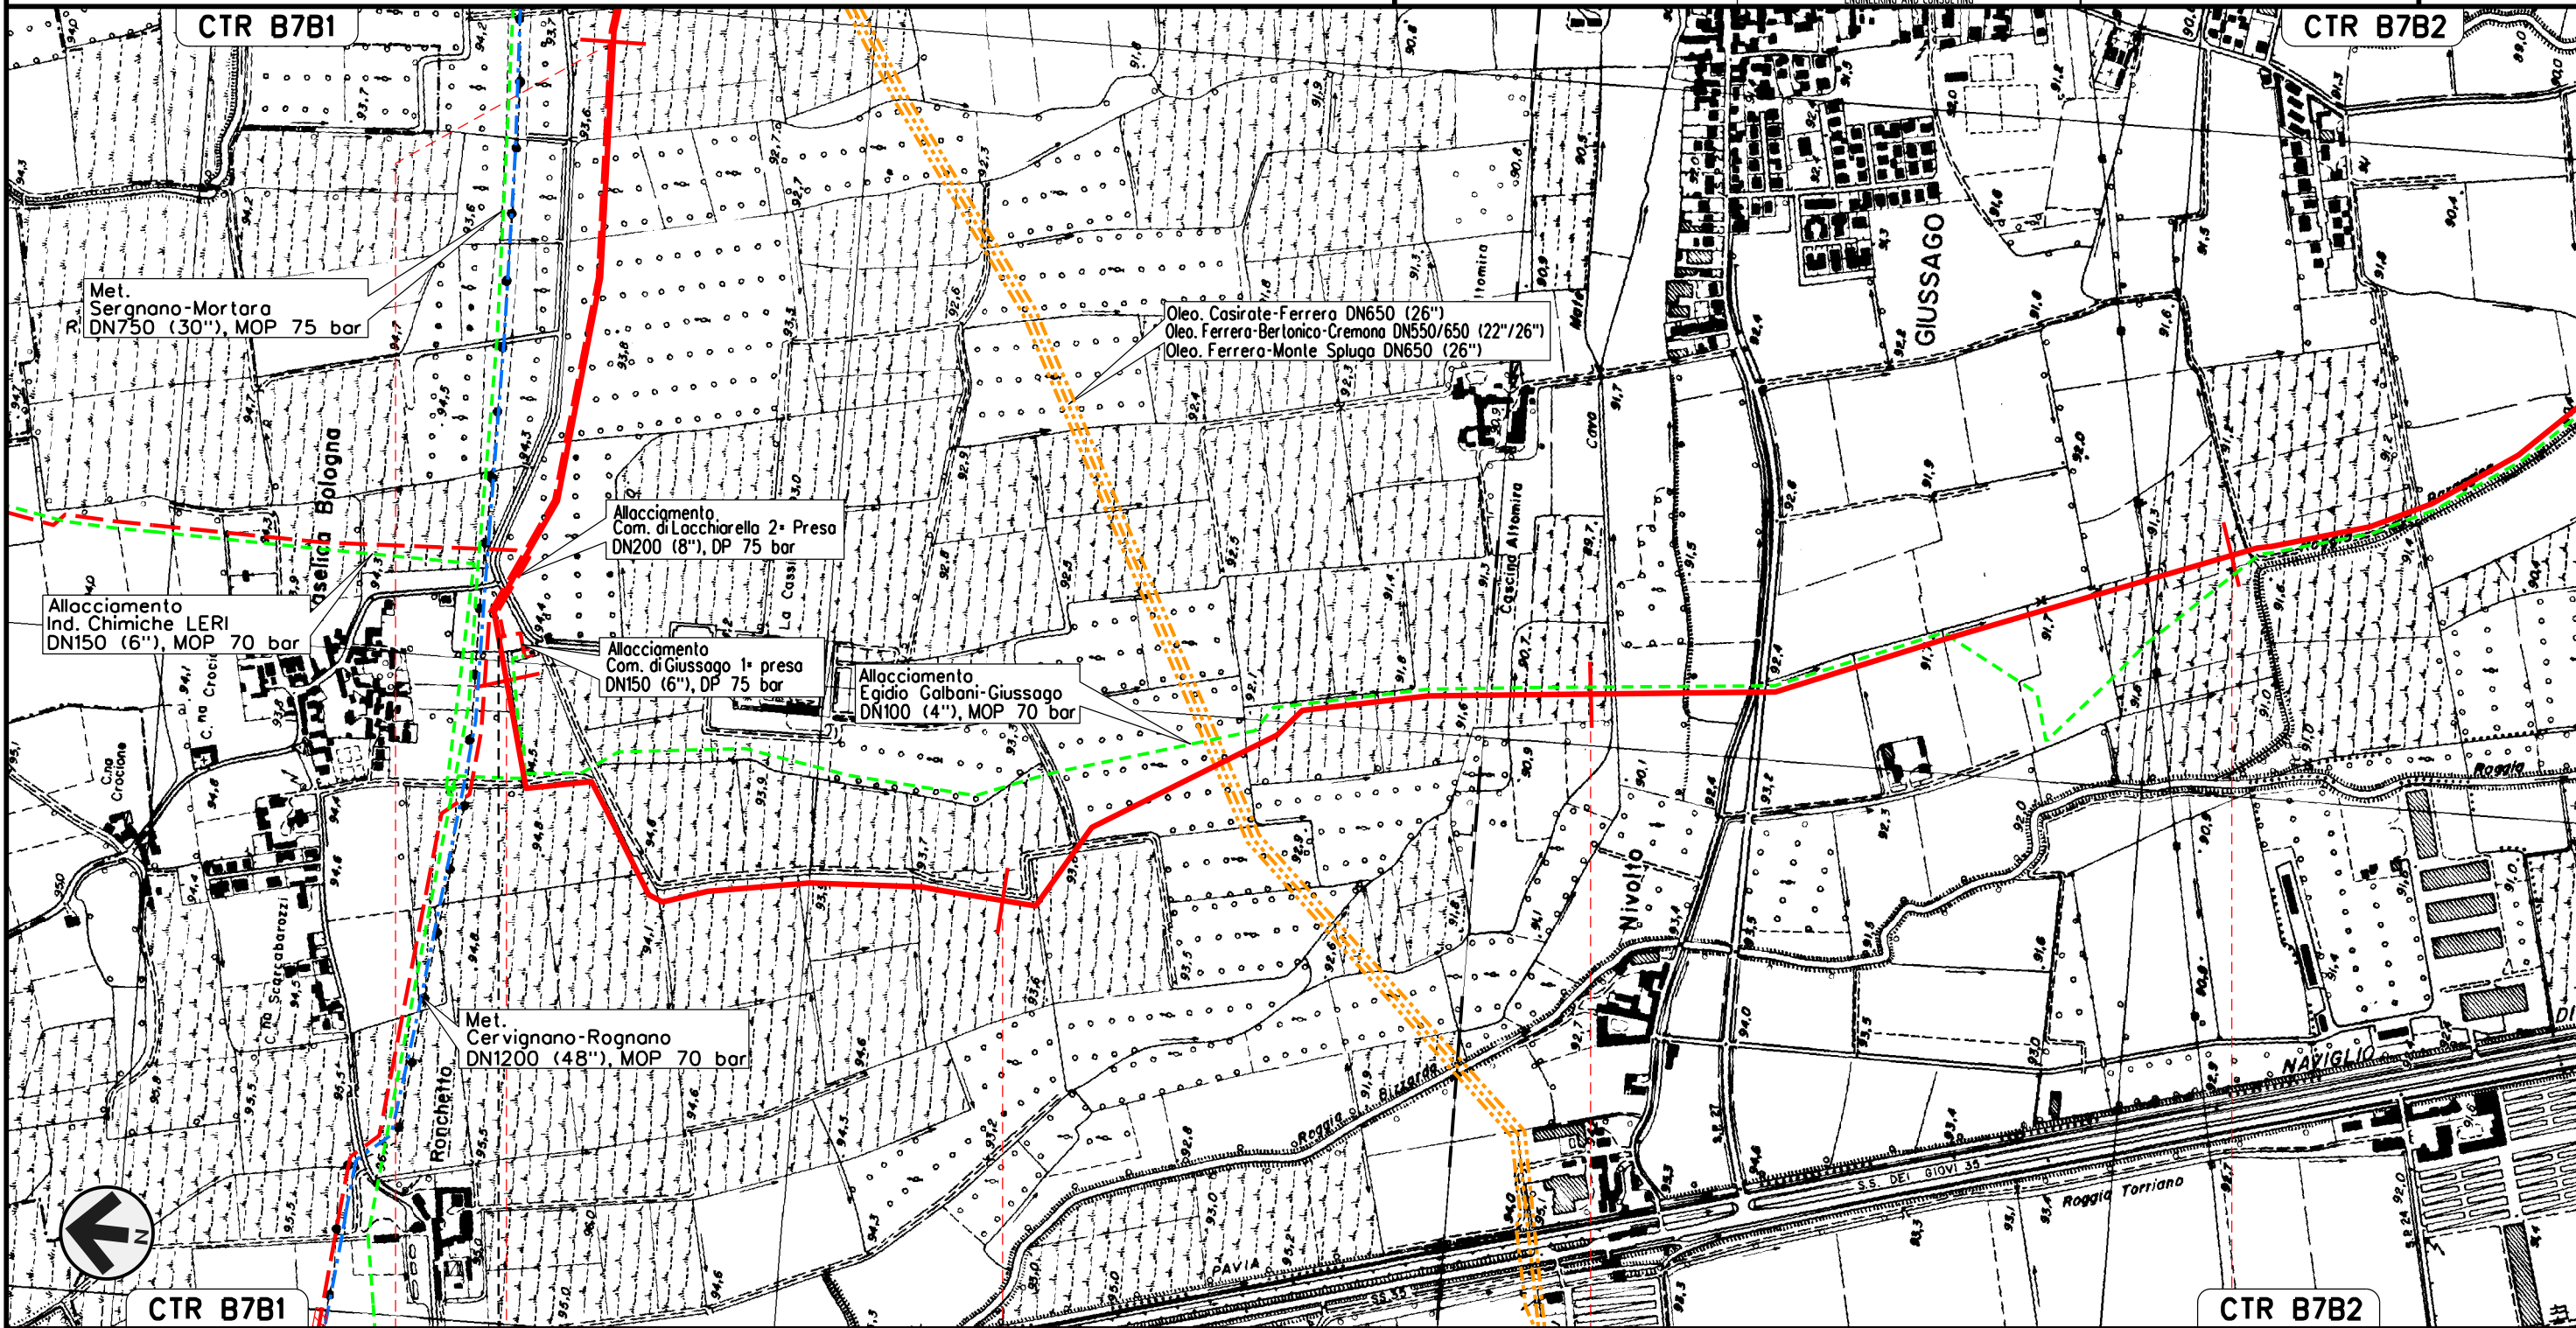

Il presente disegno e' di proprieta' aziendale - La Societa' tutelera' i propri diritti a termine di legge.



CTR B7B1

CTR B7B2

2 3 4 5 6

GIUSSAGO
PAVIA

P.I.D.L. N.2 km 2-935

J01811-ENV-DW-200-0392



J01811-ENV-DW-200-0392

J01811-ENV-DW-200-0397


J01811-ENV-DW-200-0397

Deriv. per Giussago e Lacchiarella
DN 300 (12"), DP 75 bar

TRACCIATO DI PROGETTO

00	02-03-12	EMISSIONE	AGUZZI	SEBASTIANELLI	FRASSINELLI
INDICE	DATA	REVISIONI	ELABORATO	VERIFICATO	APPROVATO
					
			Dis.	J01811-PPL-DW-200-0030	
			Comm.	NR/11030	

Foglio
16
di 32
Scala
1:10000

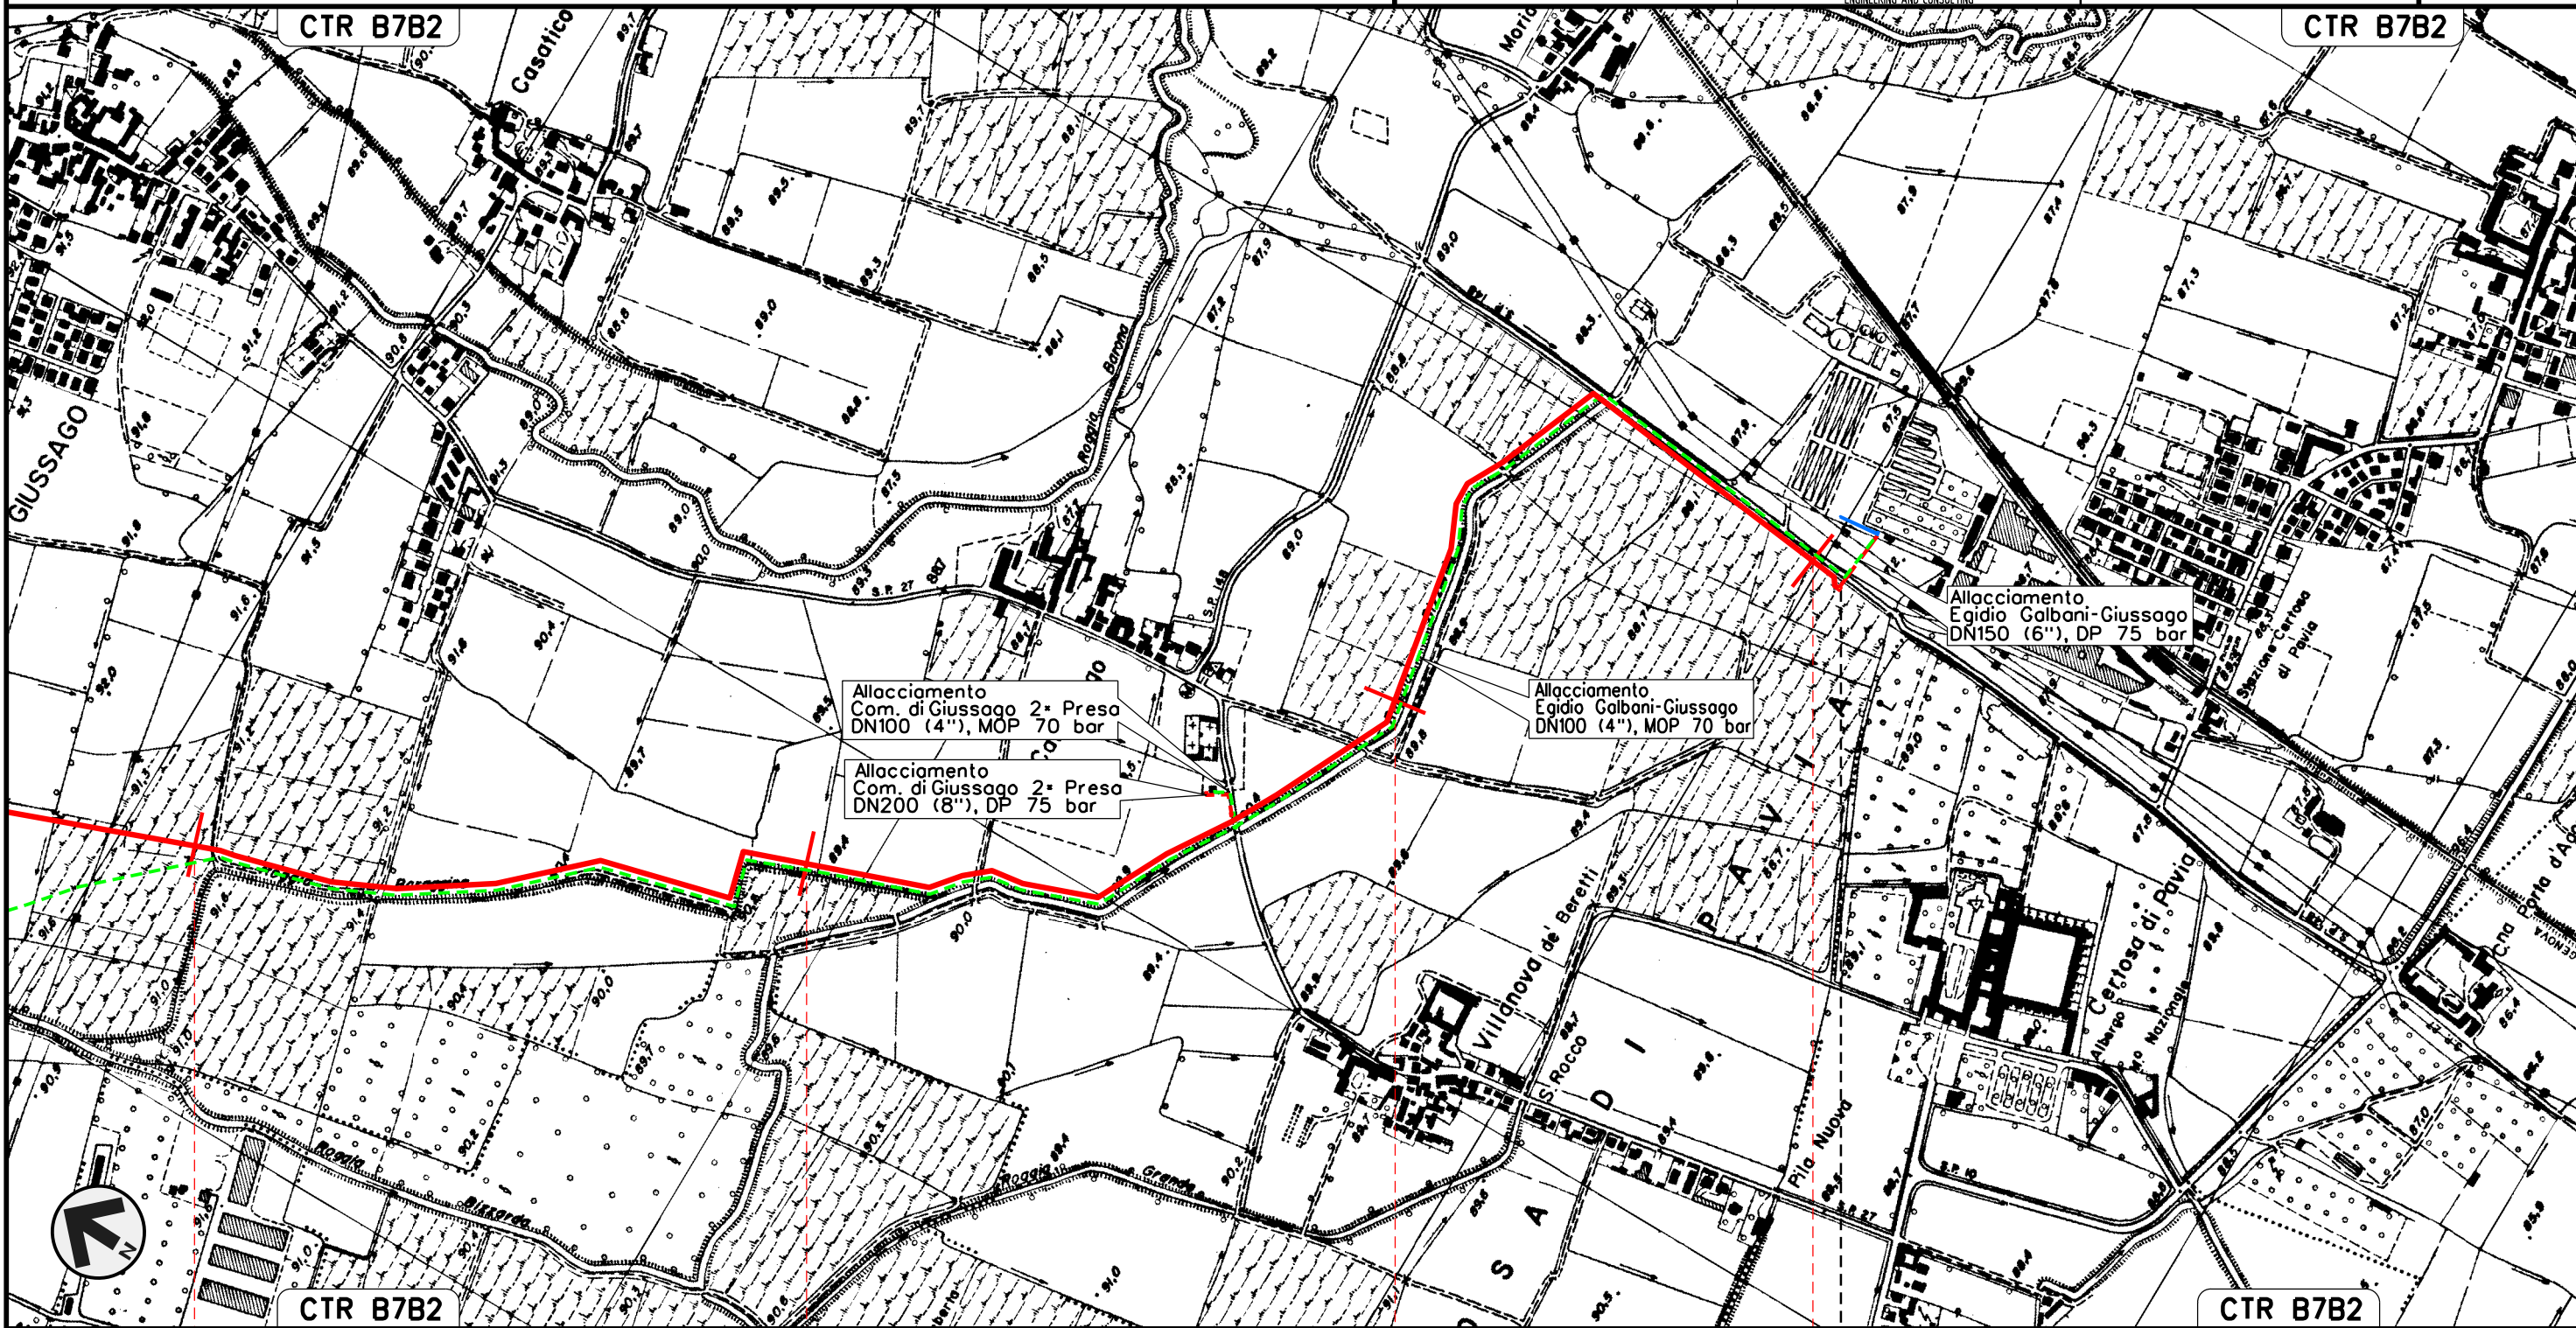


Il presente disegno e' di proprieta' aziendale - La Societa' tutelera' i propri diritti a termine di legge.



6 7 8 9 9+070

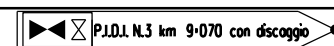

GIUSSAGO
PAVIA




J01811-ENV-DW-200-0392

Allacciamento Comune di Giussago 1* Presa
DN 150 (6"), DP 75 bar

OPERE DI MITIGAZIONE E RIPRISTINO

00	02-03-12	EMISSIONE	AGUZZI	SEBASTIANELLI	FRASSINELLI
INDICE	DATA	REVISIONI	ELABORATO	VERIFICATO	APPROVATO
					
			Dis. J01811-PPL-DW-200-0030		di 32
			Comm. NR/11030		Scala 1:10000

Foglio
17
di 32
Scala
1:10000

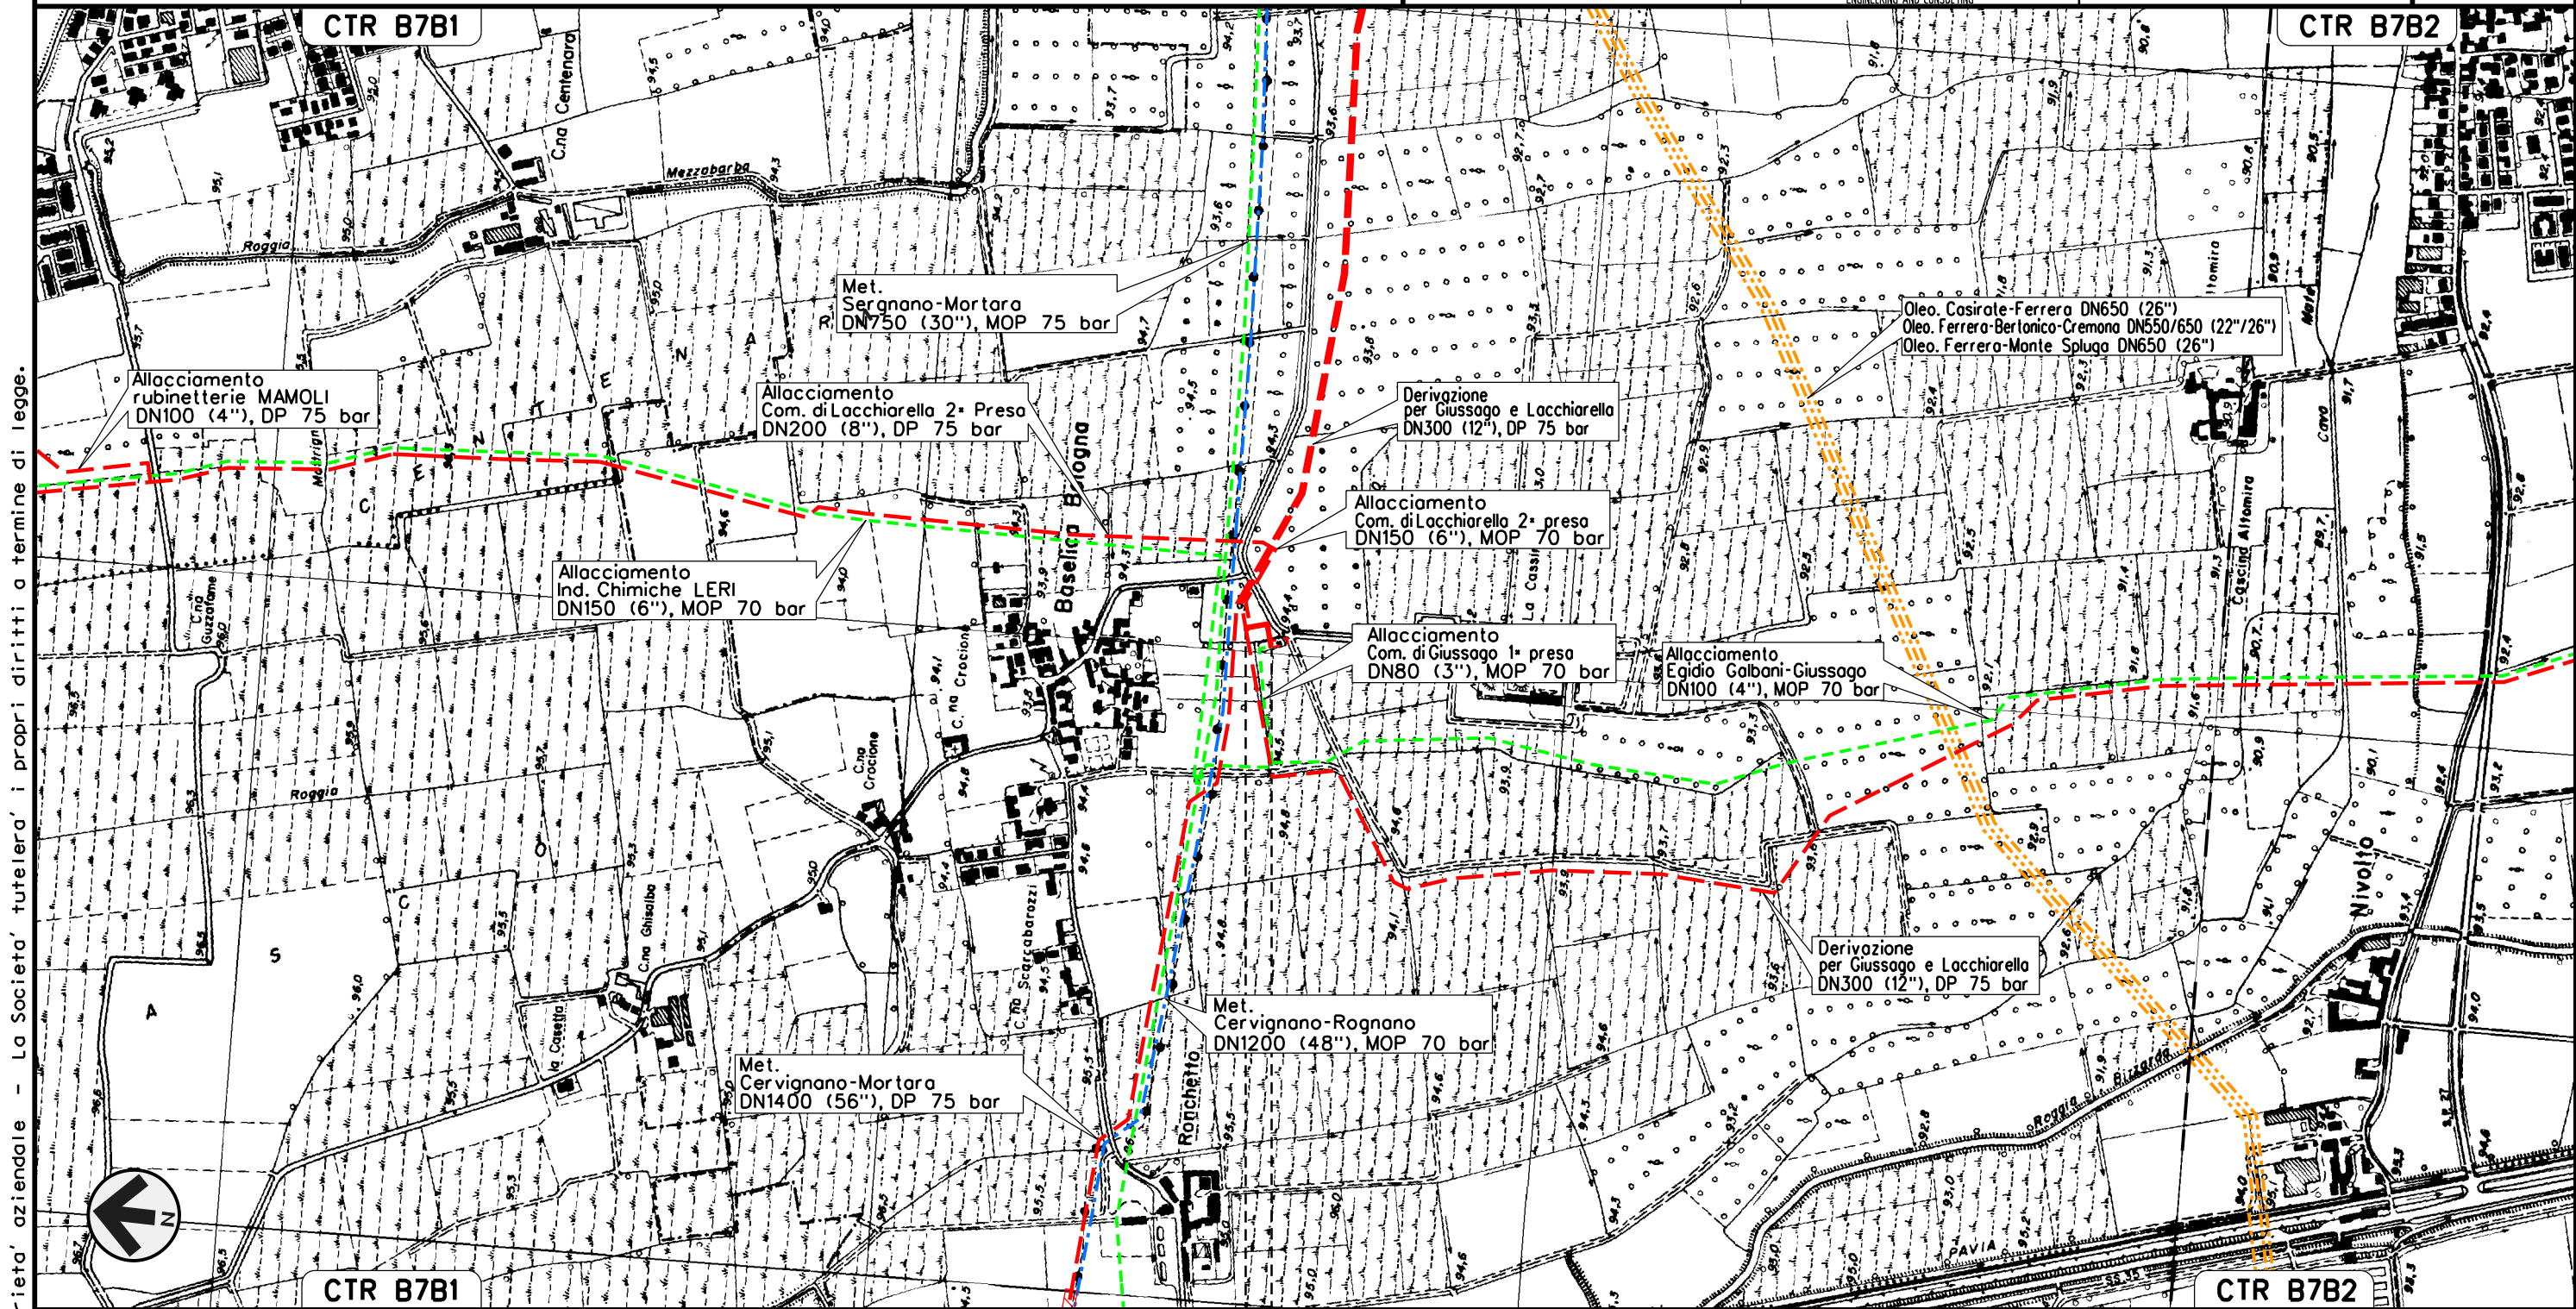

0 + 000 0 + 070

- GIUSSAGO
- PAVIA

Il presente disegno e' di proprieta' aziendale - La Societa' tutelera' i propri diritti a termine di legge.


Allacciamento Comune di Giussago 2* presa
DN 200 (8"), DP 75 bar

OPERE DI MITIGAZIONE E RIPRISTINO

00	02-03-12	EMISSIONE	AGUZZI	SEBASTIANELLI	FRASSINELLI
INDICE	DATA	REVISIONI	ELABORATO	VERIFICATO	APPROVATO
			Dis.	J01811-PPL-DW-200-0030	
			Comm.	NR/11030	



Foglio
18
di 32
Scala
1:10000

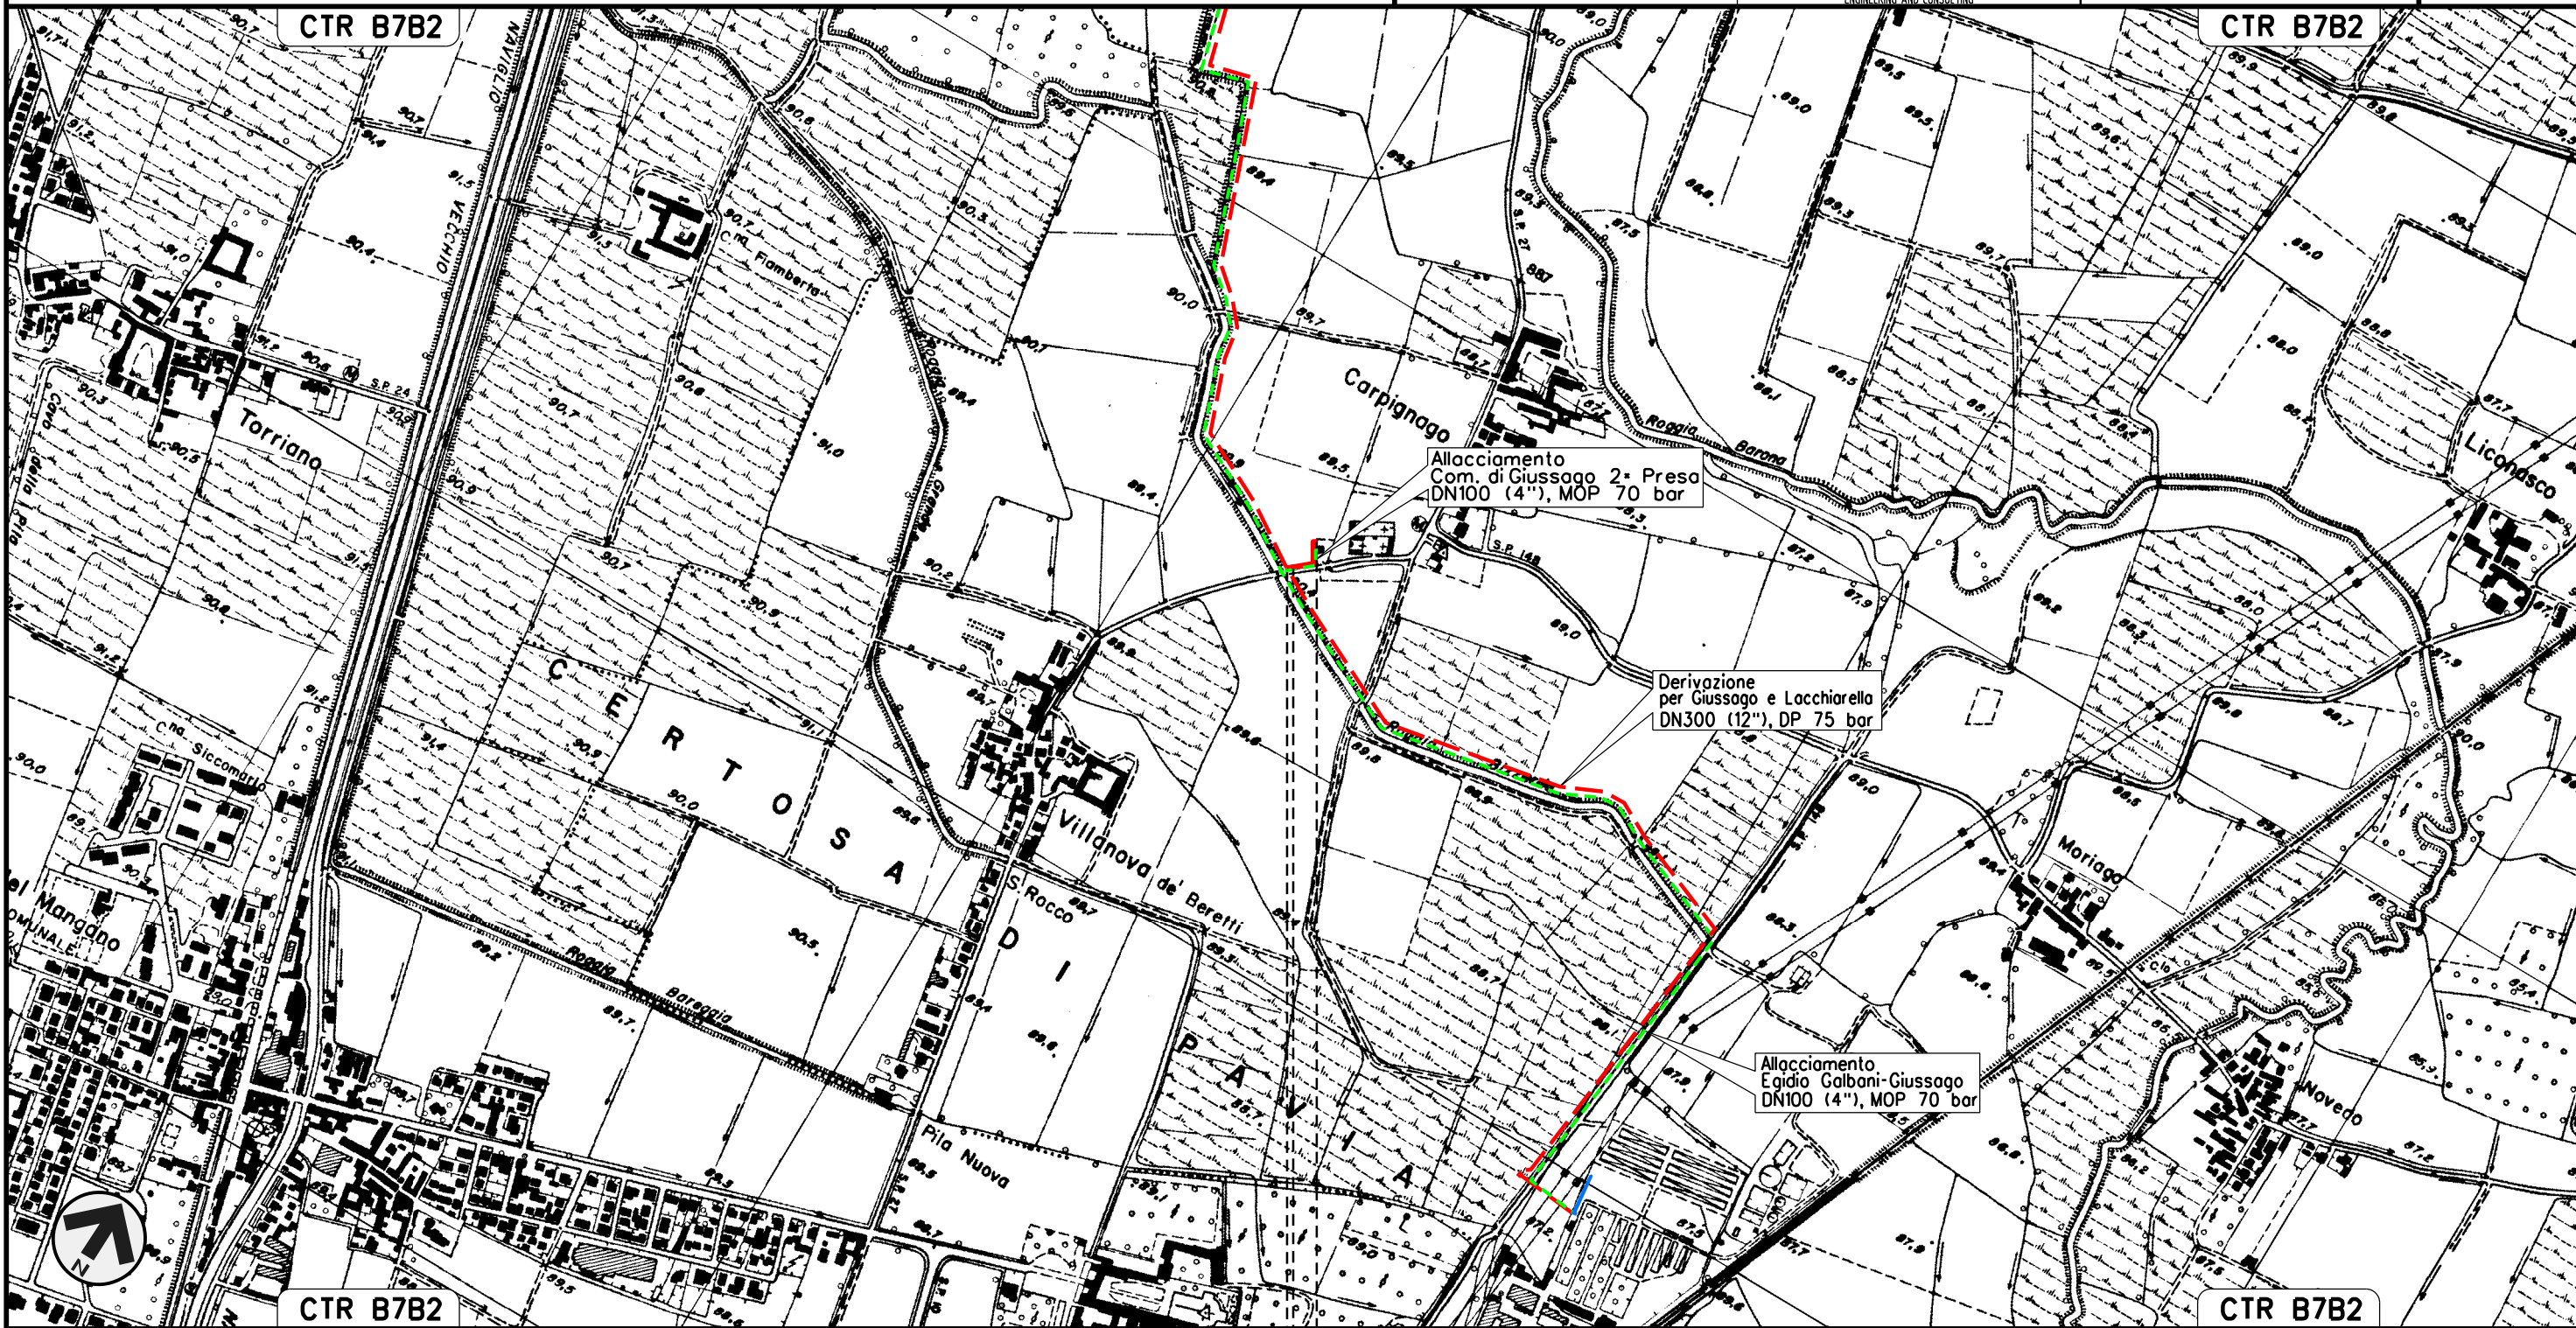

0+000 0+080



GIUSSAGO
PAVIA


P.I.D.A. N.1 km 0-010

Il presente disegno e' di proprieta' aziendale - La Societa' tutelera' i propri diritti a termine di legge.

Allacciamento Egidio Galbani-Giussago
DN 150 (6"), DP 75 bar

OPERE DI MITIGAZIONE E RIPRISTINO

00	02-03-12	EMISSIONE PER COMMENTI	AGUZZI	SEBASTIANELLI	FRASSINELLI
INDICE	DATA	REVISIONI	ELABORATO	VERIFICATO	APPROVATO
					
			Dis. J01811-PPL-DW-200-0030		Foglio 19 di 32
			Comm. NR/11030		Scala 1:10000

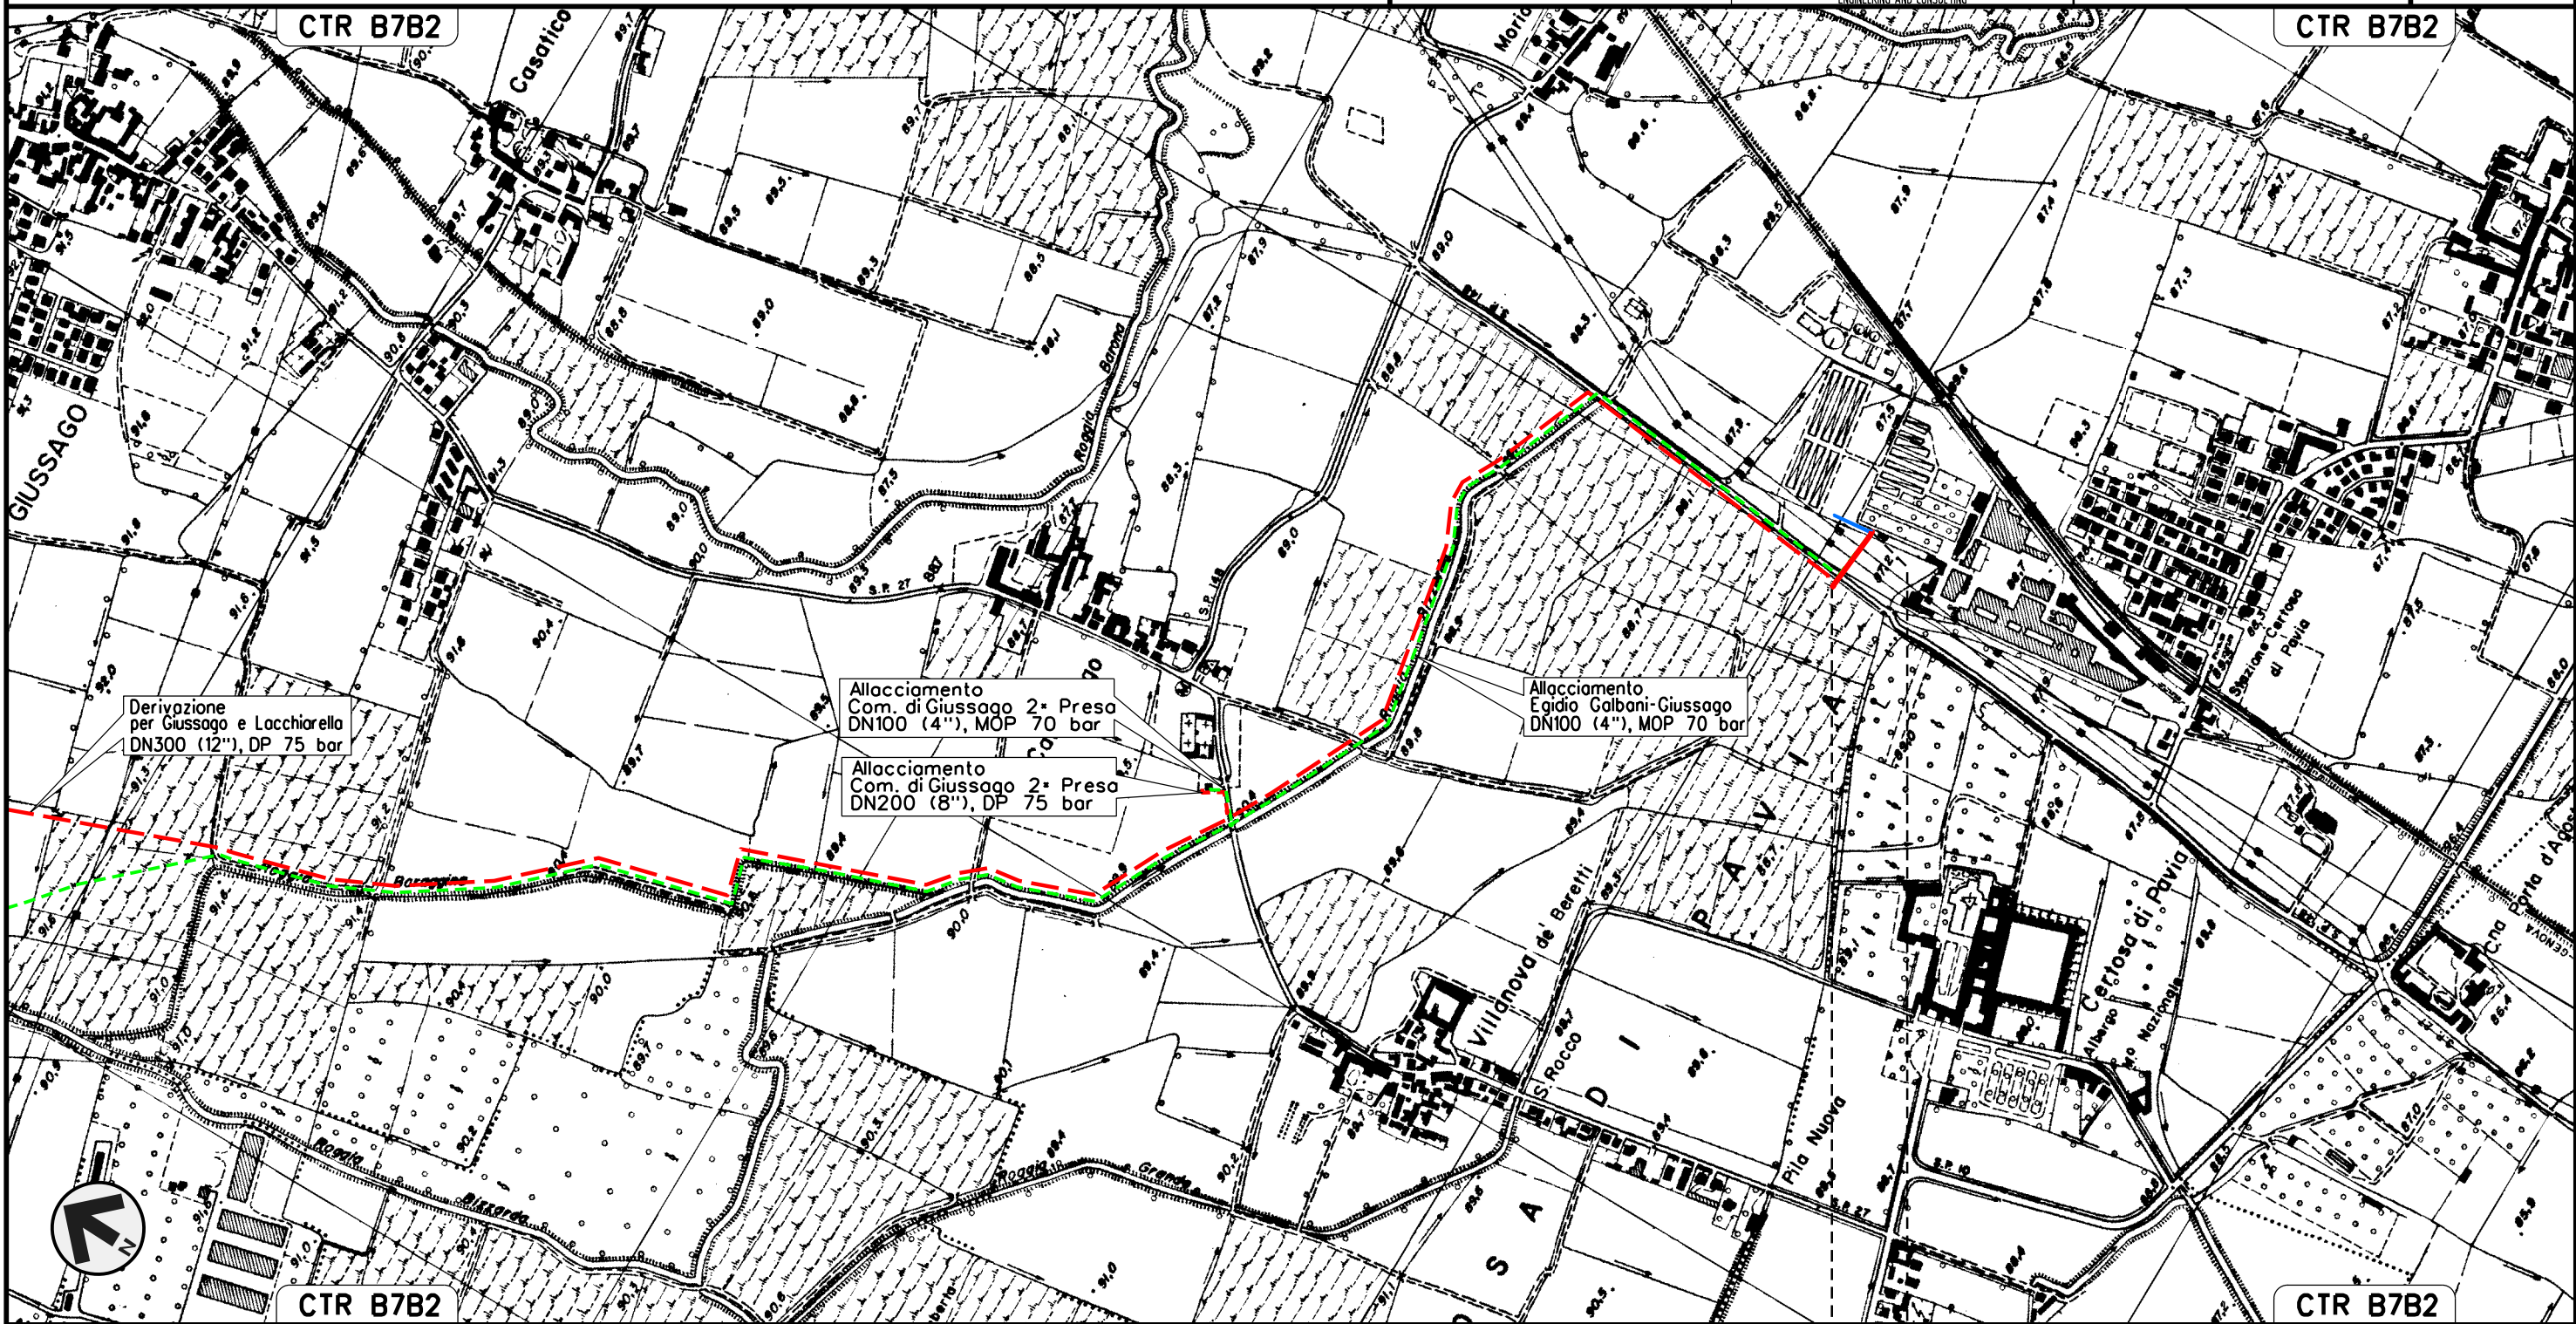

0+000 0+100

GIUSSAGO —●—
PAVIA —●—

P.S.E.T. km 0+100


Il presente disegno e' di proprieta' aziendale - La Societa' tutelera' i propri diritti a termine di legge.

Allacciamento Rubinetterie MAMOLI
DN 100 (4"), DP 75 bar

OPERE DI MITIGAZIONE E RIPRISTINO


00	02-03-12	EMISSIONE	AGUZZI	SEBASTIANELLI	FRASSINELLI
INDICE	DATA	REVISIONI	ELABORATO	VERIFICATO	APPROVATO
			Dis.	J01811-PPL-DW-200-0030	
			Comm.	NR/11030	

Foglio
21
di 32
Scala
1:10000

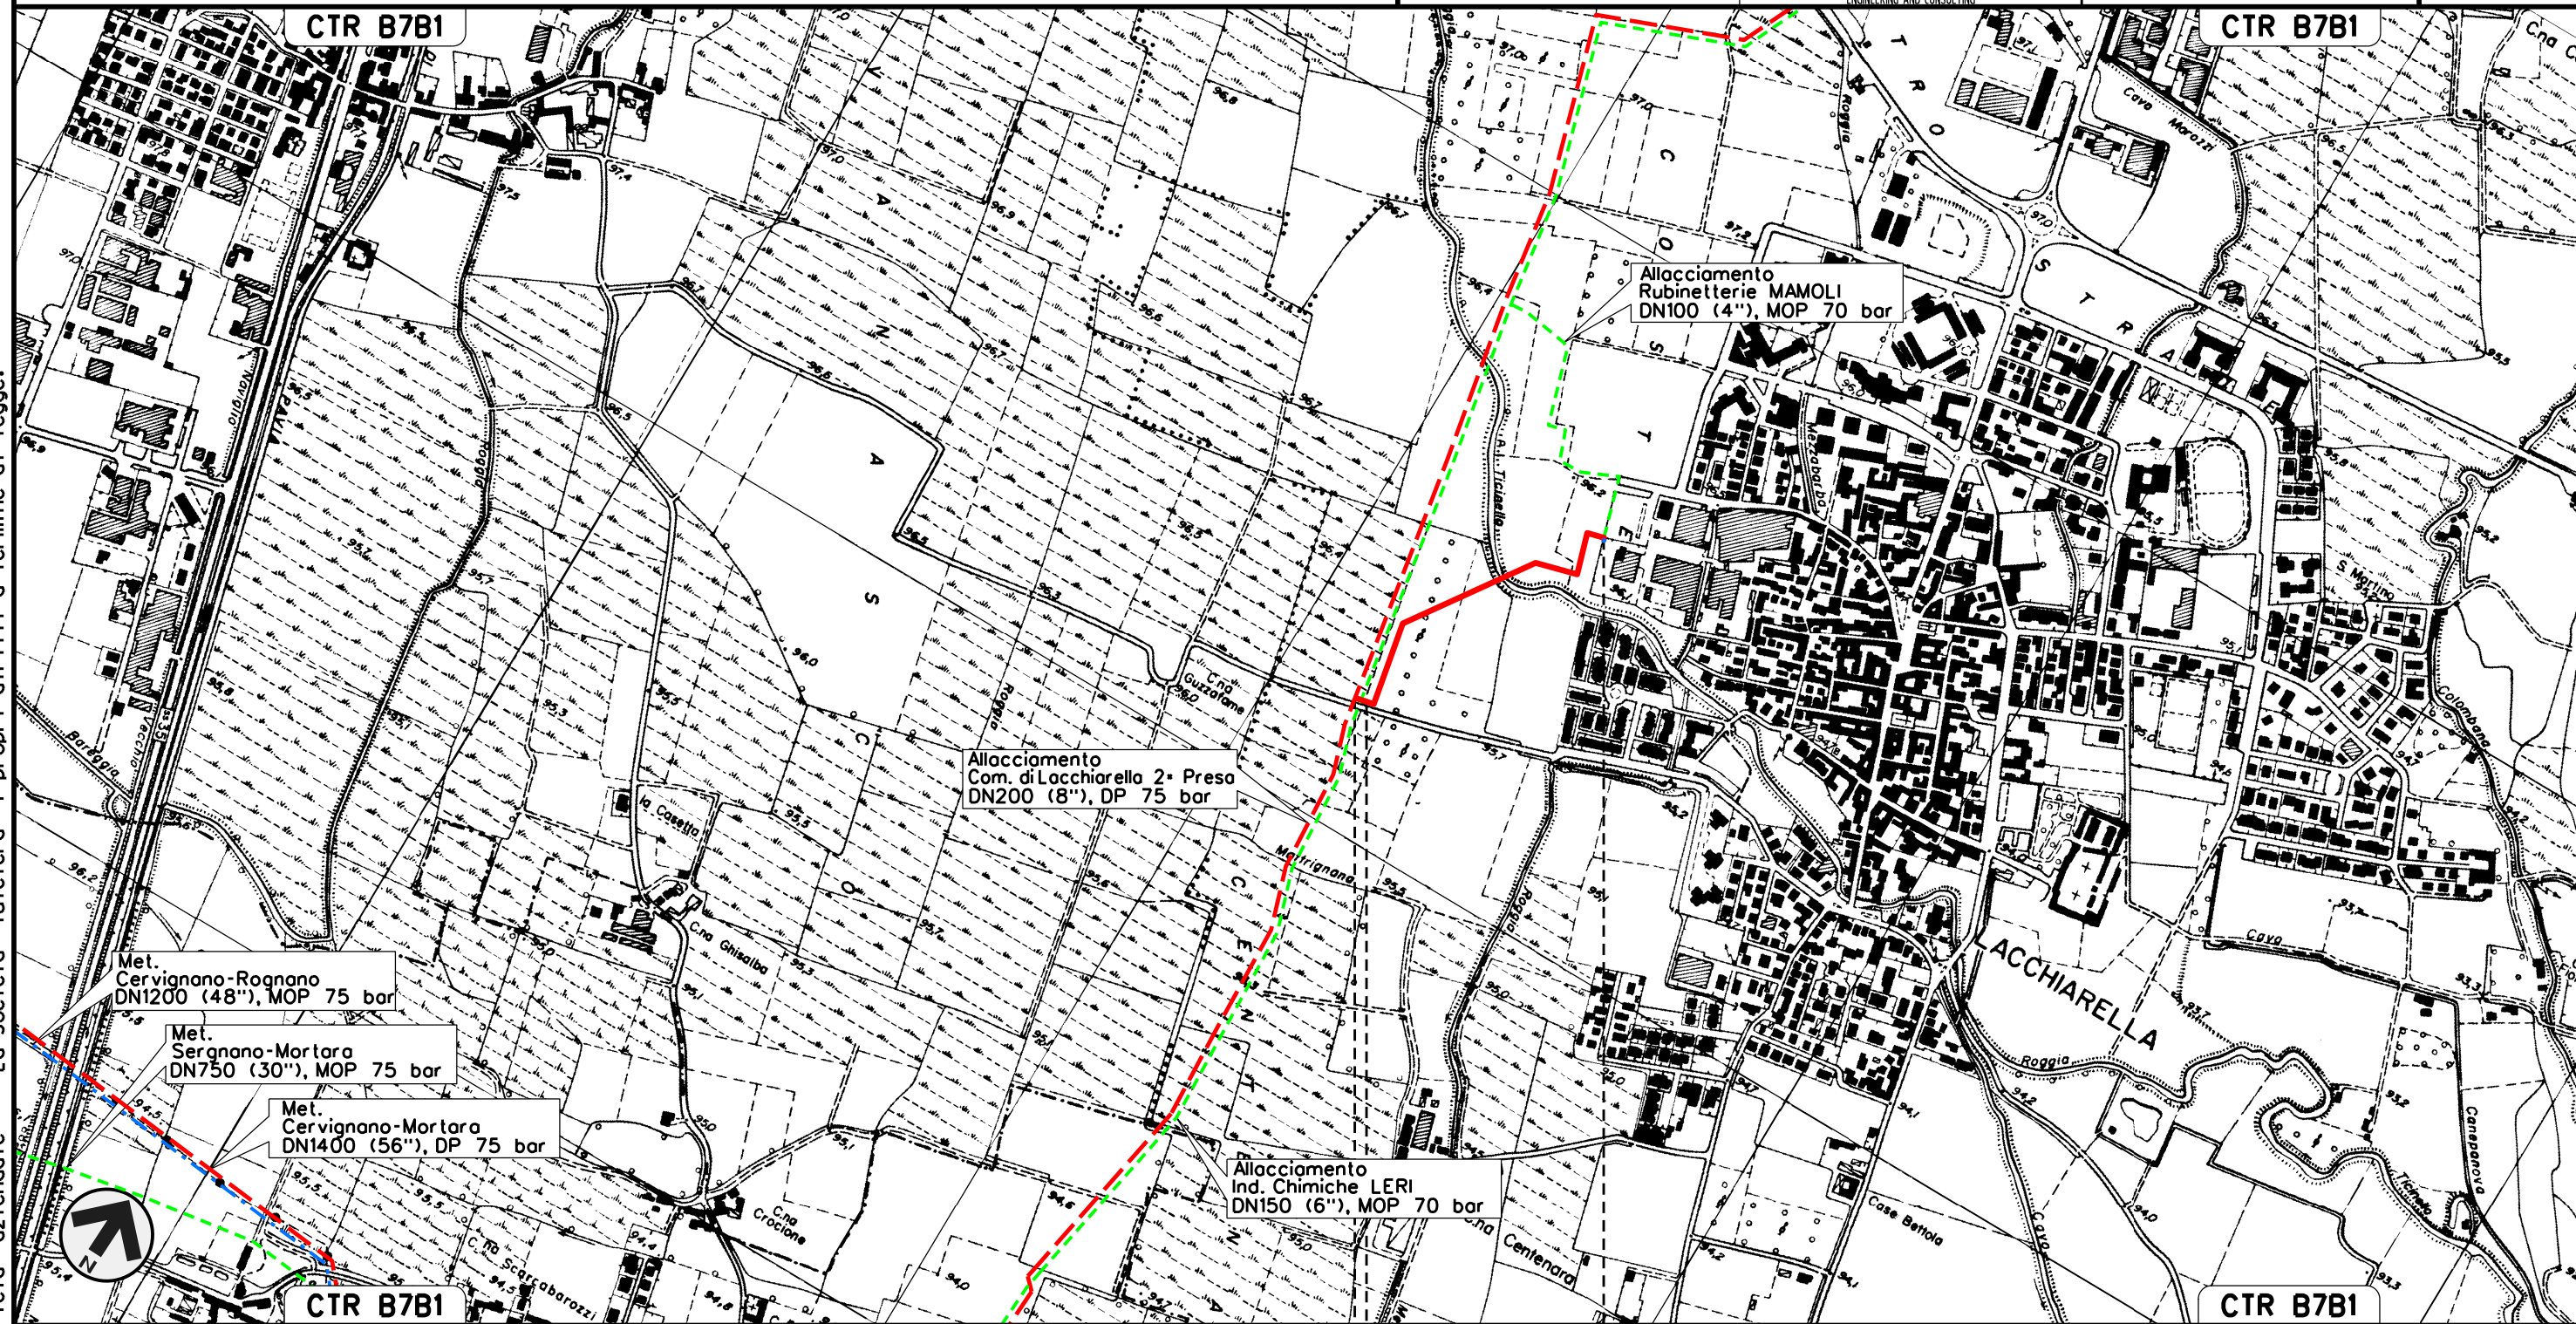



0+000 0+535

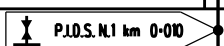LACCHIARELLA
MILANO




Il presente disegno e' di proprieta' aziendale - La Societa' tutelera' i propri diritti a termine di legge.

Variante al Met. Rognano-Cusago
 (per inserimento PIDI Ricoll. All.to Com. di Rosate)
 DN 500 (20"), DP 75 bar

00	02-03-12	EMISSIONE	AGUZZI	SEBASTIANELLI	FRASSINELLI
INDICE	DATA	REVISIONI	ELABORATO	VERIFICATO	APPROVATO
					
			Dis. J01811-PPL-DW-200-0030		Foglio 22
			Comm. NR/11030		di 32
					Scala 1:10000

OPERE DI MITIGAZIONE E RIPRISTINO

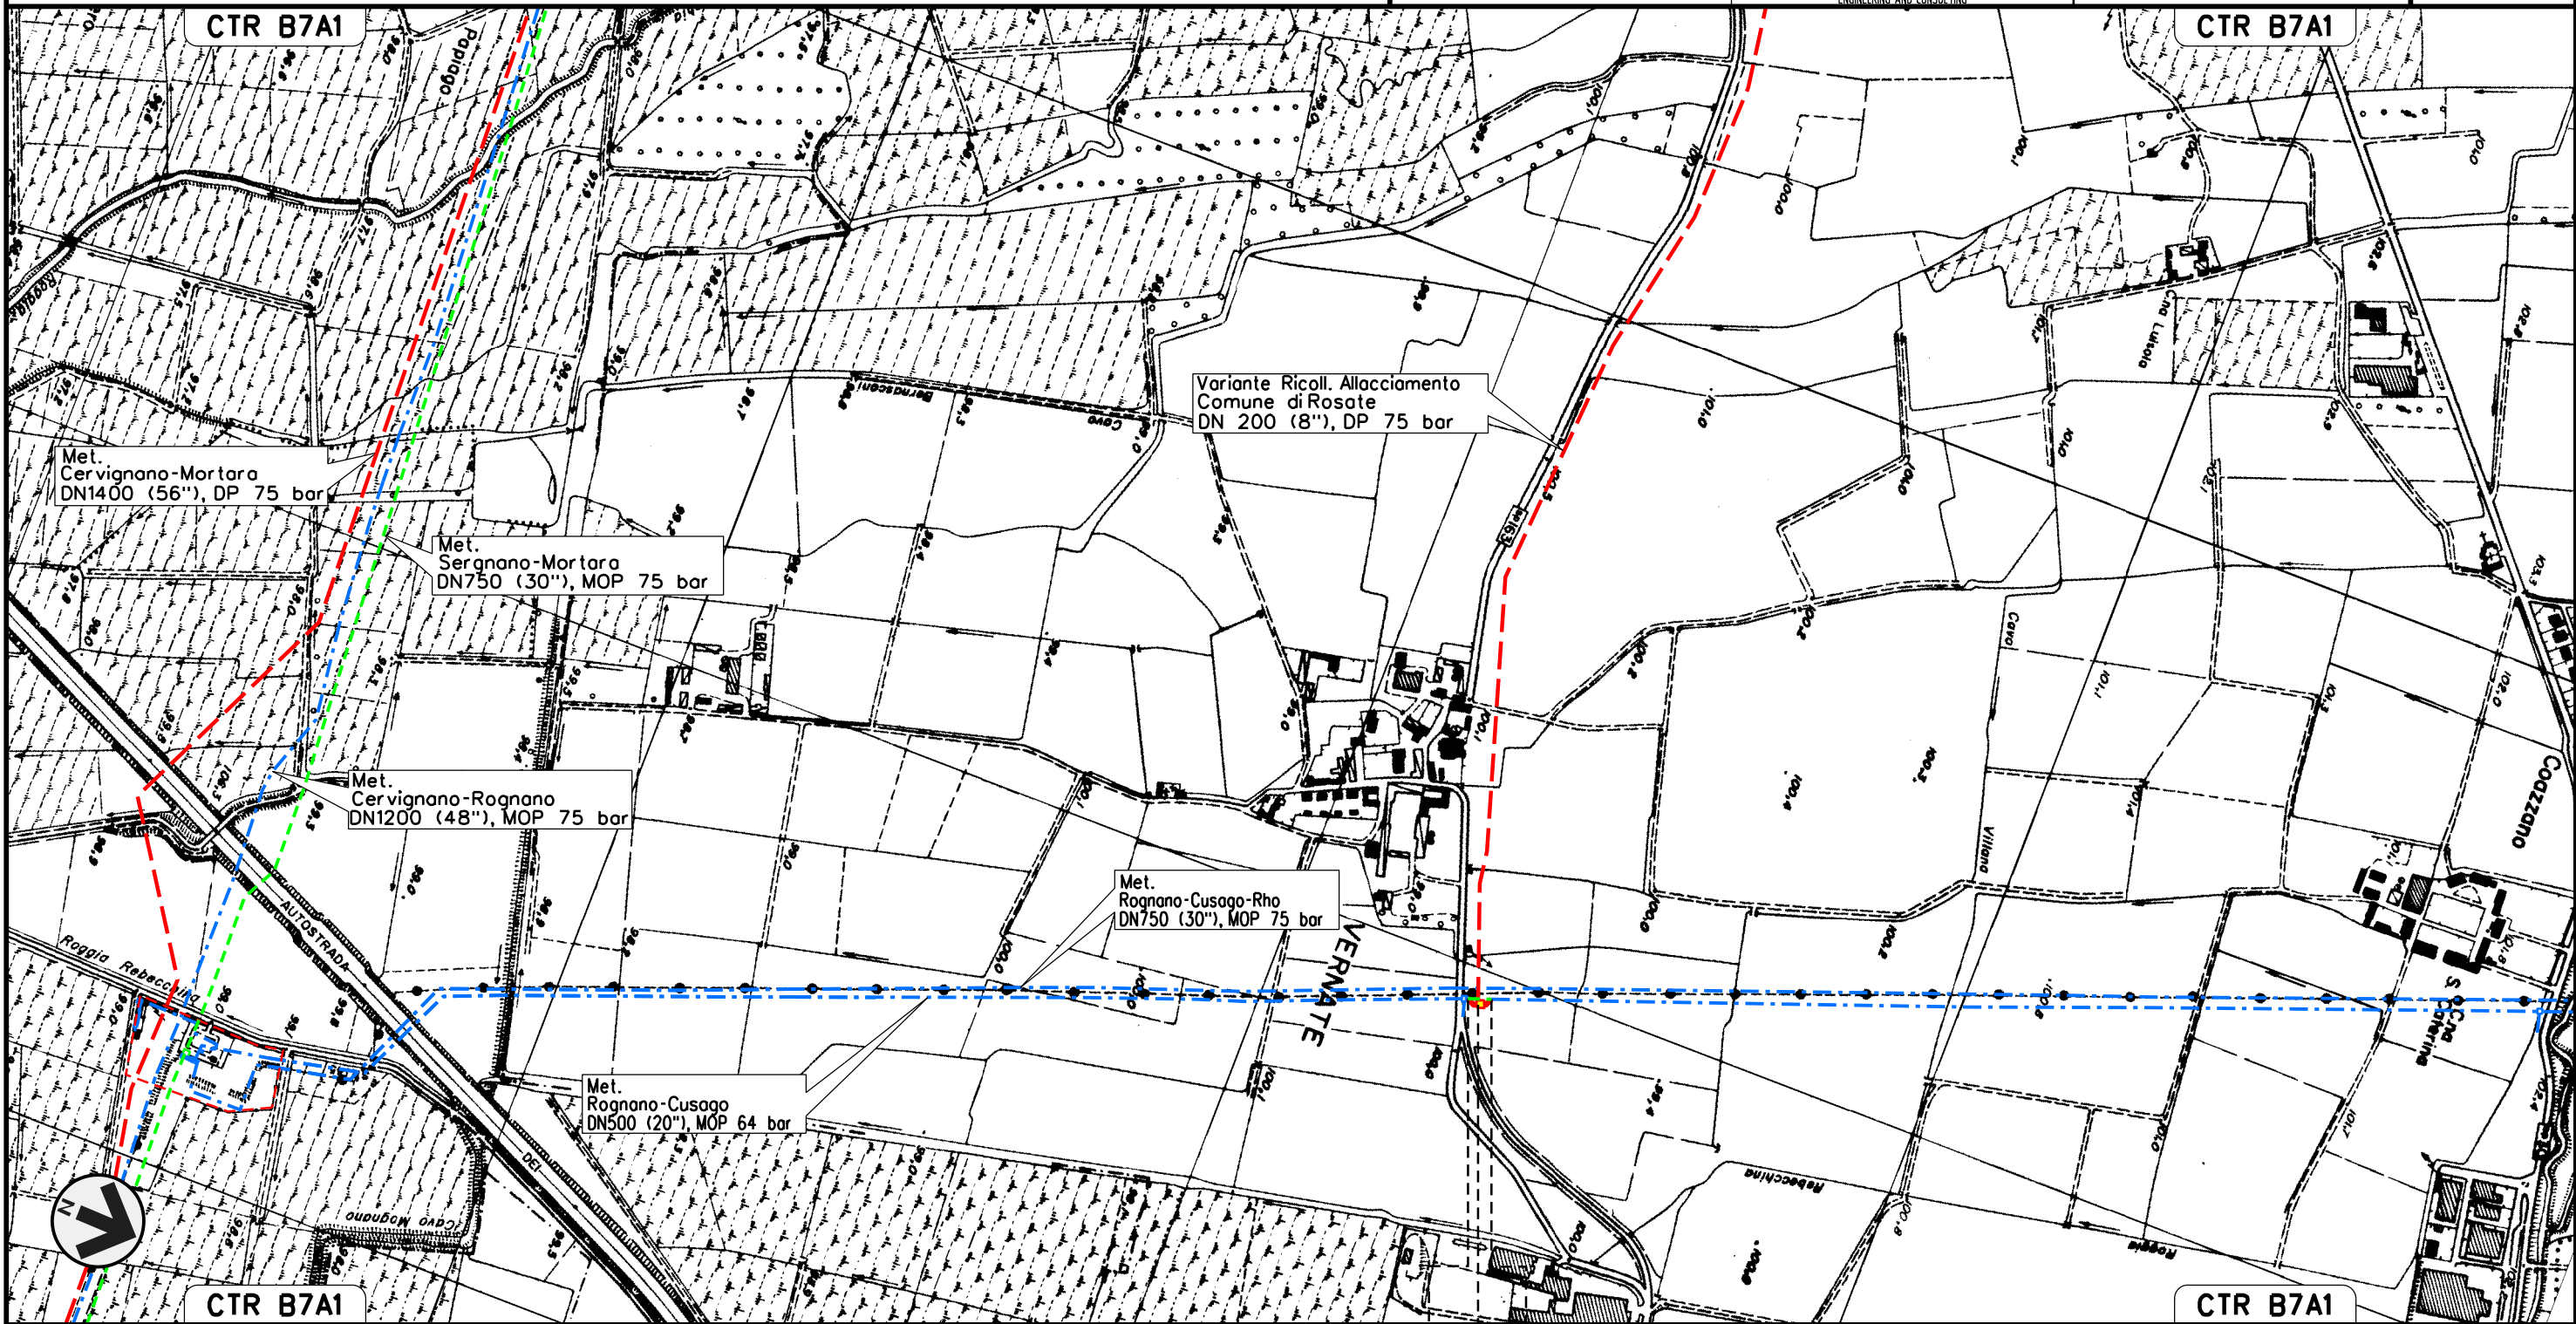

0+000 | 0+045

VERNATE
MILANO

 P.I.D.I. N.1 km 0-020


Il presente disegno e' di proprieta' aziendale - La Societa' tutelera' i propri diritti a termine di legge.

Variante Ricoll. Allacciamento Comune di Rosate
DN 200 (8"), DP 75 bar

OPERE DI MITIGAZIONE E RIPRISTINO

00	02-03-12	EMISSIONE	AGUZZI	SEBASTIANELLI	FRASSINELLI
INDICE	DATA	REVISIONI	ELABORATO	VERIFICATO	APPROVATO
			Dis.	J01811-PPL-DW-200-0030	
			Comm.	NR/11030	

Foglio
23
di 32
Scala
1:10000

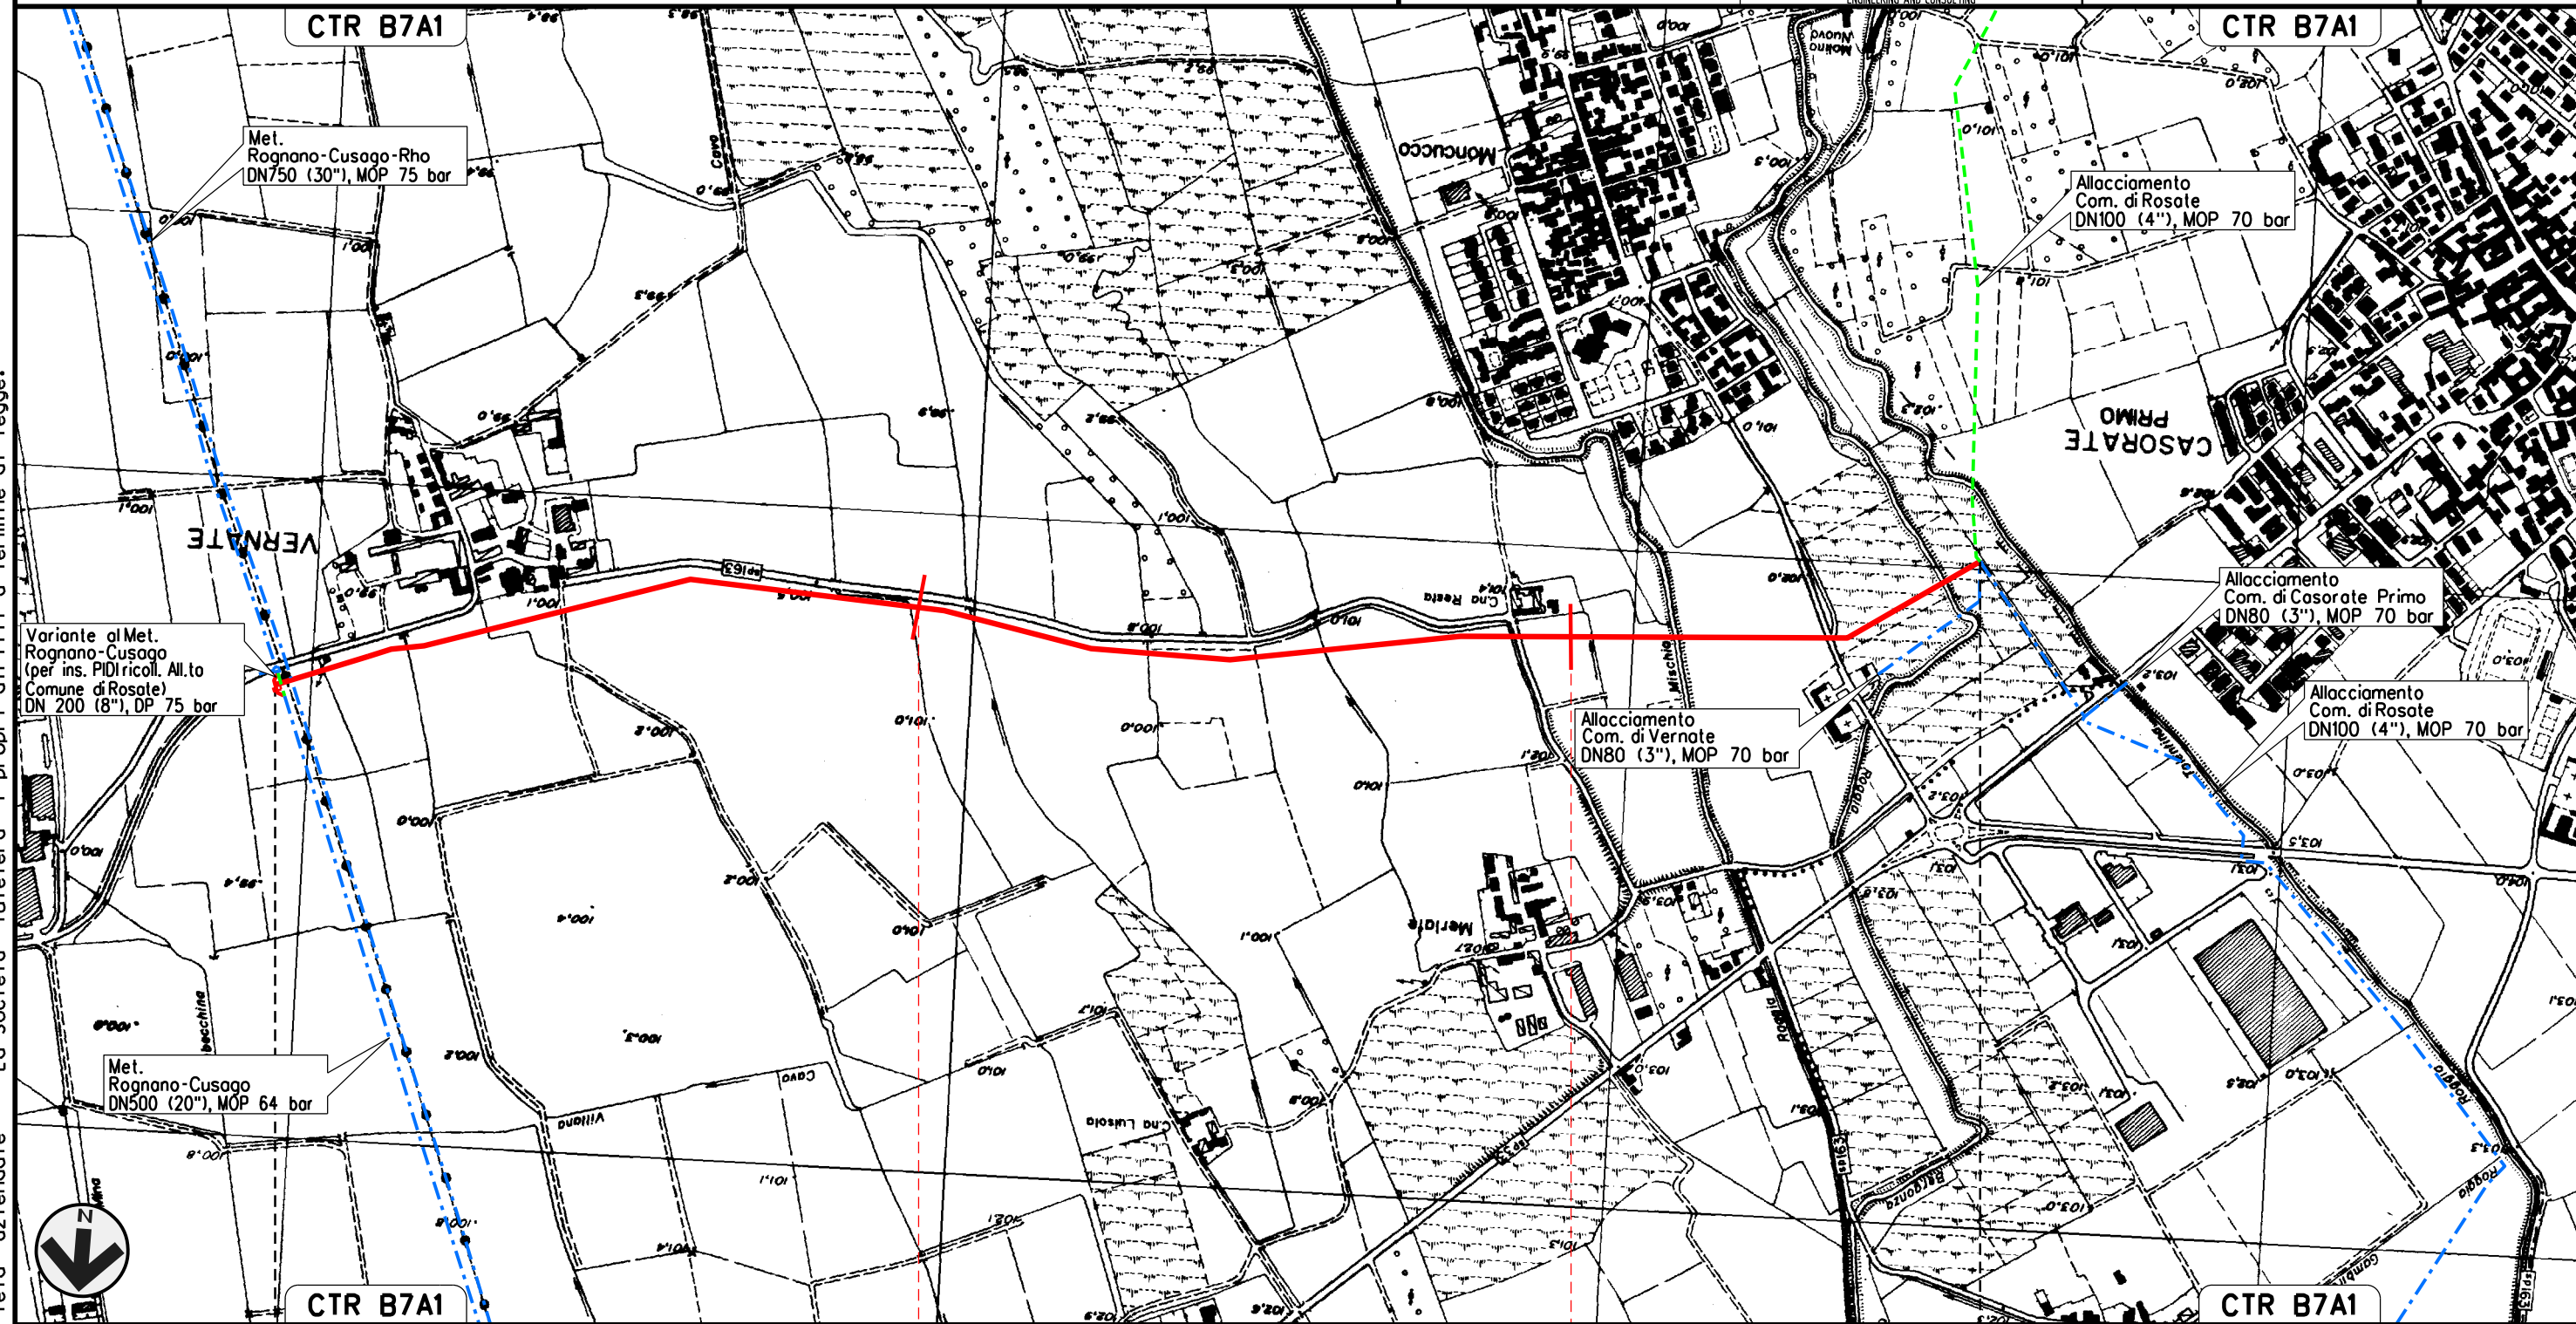

Il presente disegno e' di proprieta' aziendale - La Societa' tutelera' i propri diritti a termine di legge.


0+000	1	2	2+650
VERNATE MILANO			

Allacciamento Comune di Motta Visconti/Besate
DN 200 (8"), DP 75 bar

00	02-03-12	EMISSIONE	AGUZZI	SEBASTIANELLI	FRASSINELLI
INDICE	DATA	REVISIONI	ELABORATO	VERIFICATO	APPROVATO
			Dis.	J01811-PPL-DW-200-0030	
			Comm.	NR/11030	

Foglio
24
di 32
Scala
1:10000

OPERE DI MITIGAZIONE E RIPRISTINO

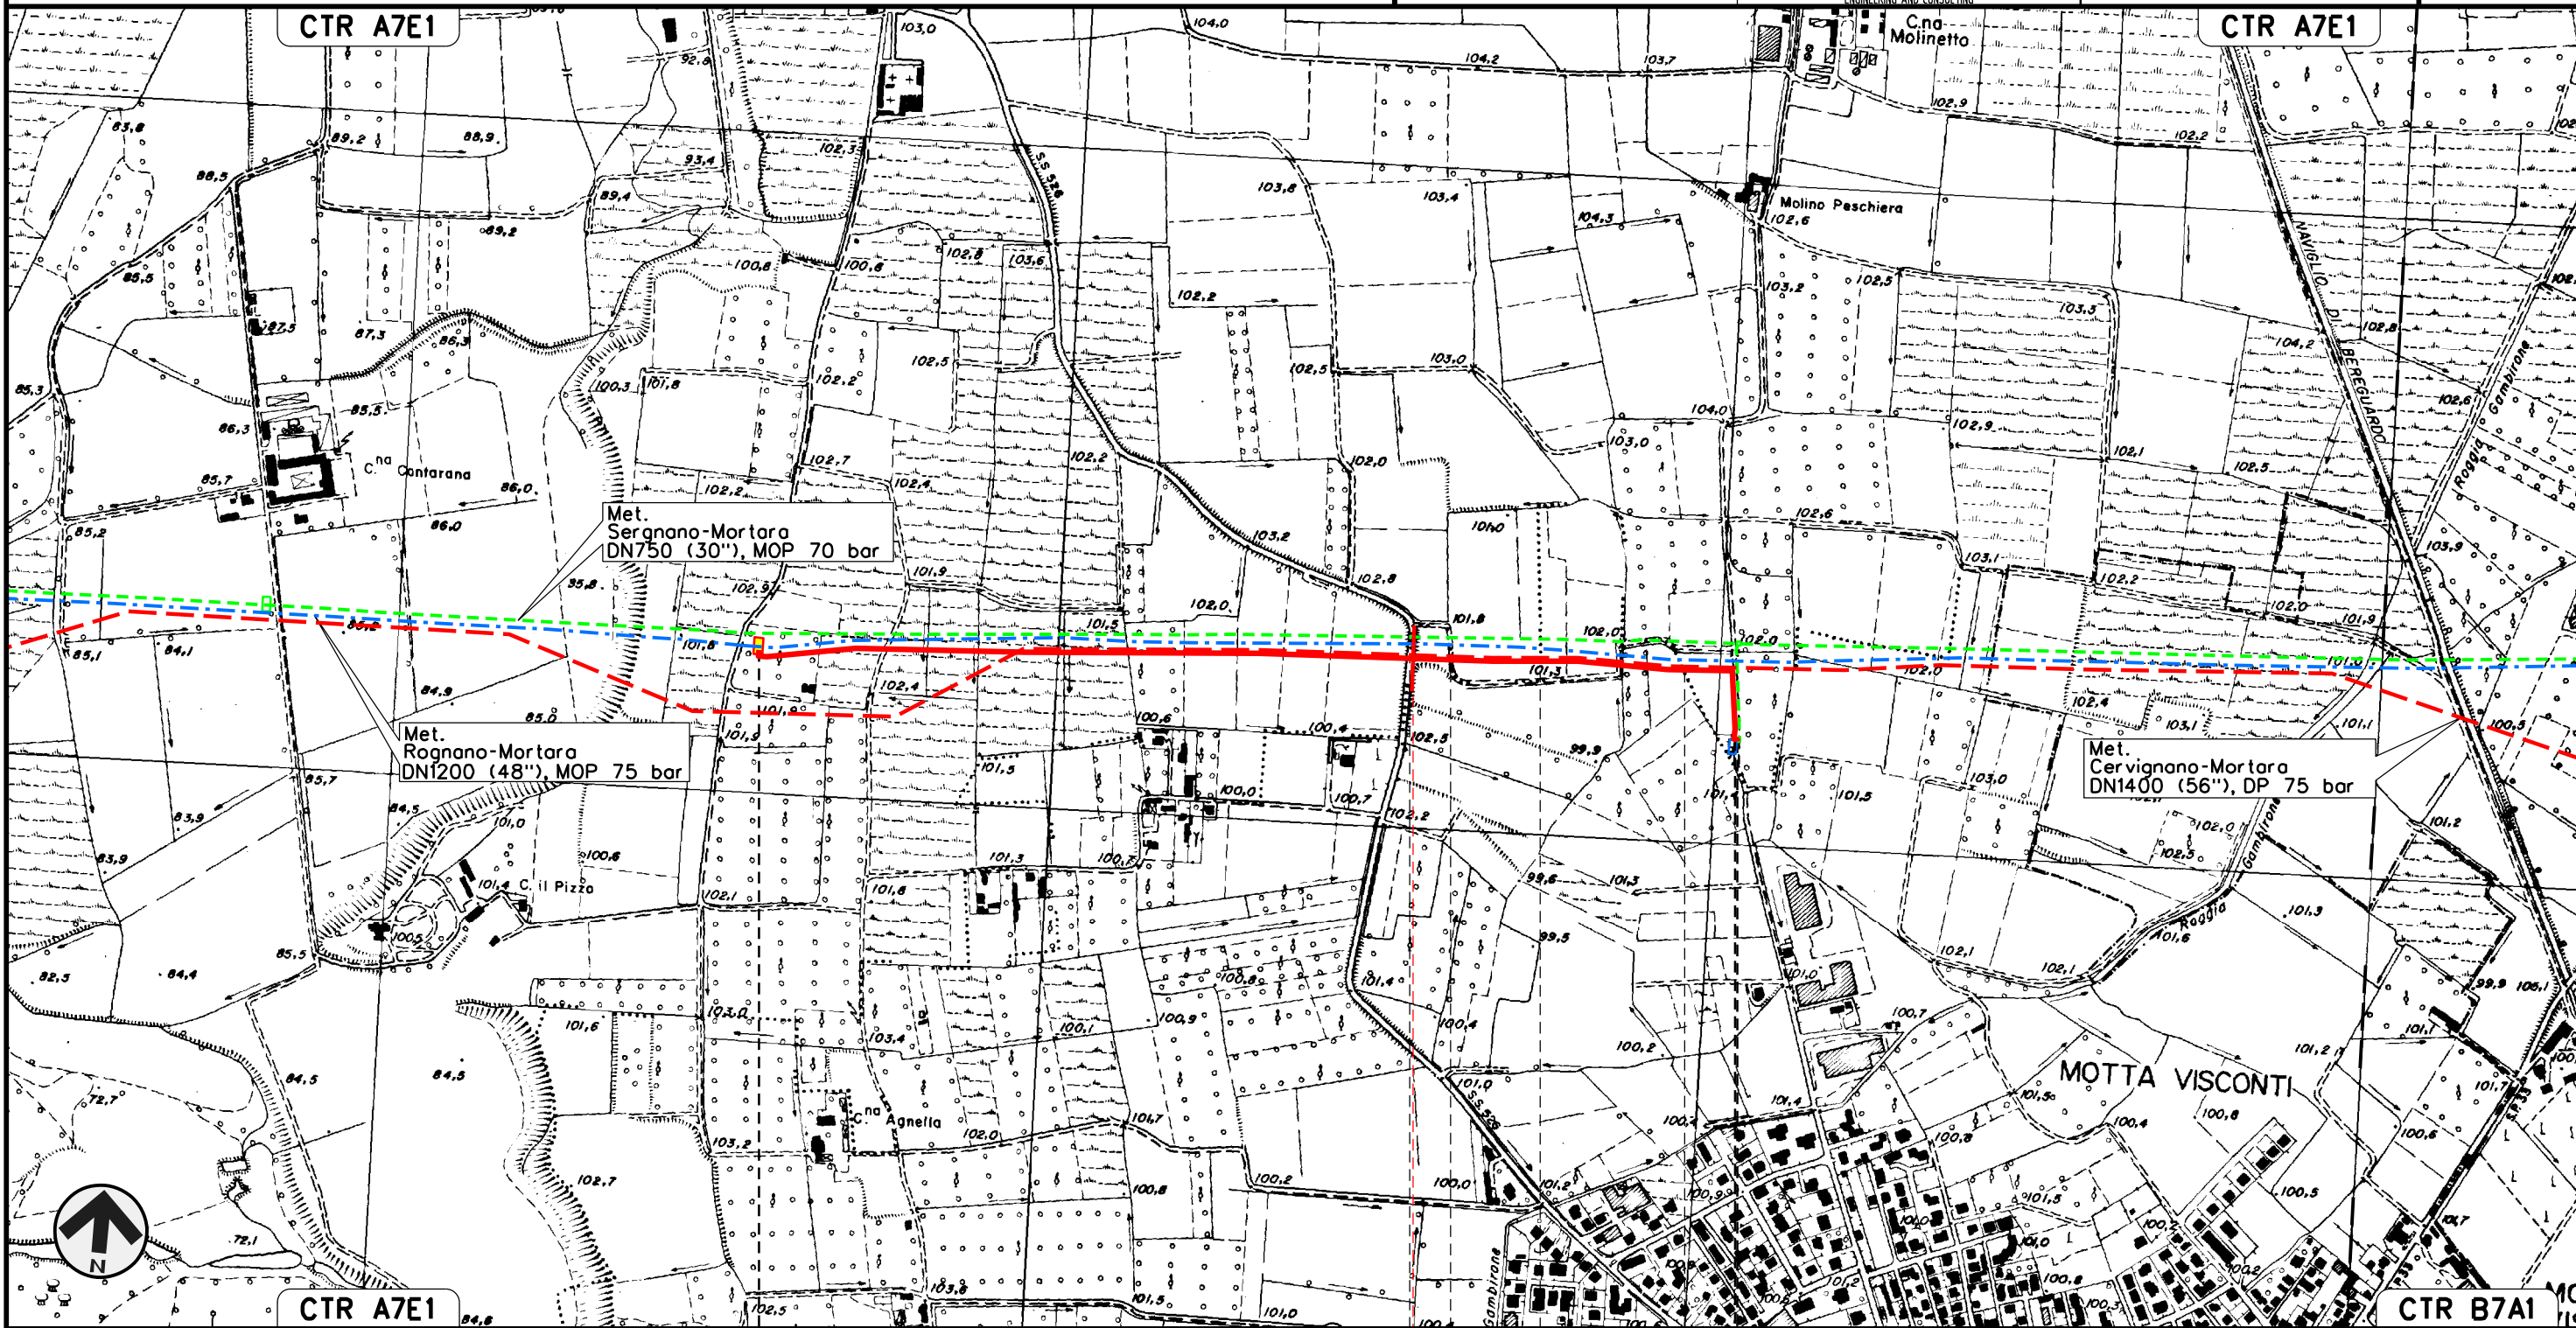

Il presente disegno e' di proprieta' aziendale - La Societa' tutelera' i propri diritti a termine di legge.




Allacciamento Comune di Borgo S. Siro
DN 200 (8"), DP 75 bar

OPERE DI MITIGAZIONE E RIPRISTINO


00	02-03-12	EMISSIONE	AGUZZI	SEBASTIANELLI	FRASSINELLI
INDICE	DATA	REVISIONI	ELABORATO	VERIFICATO	APPROVATO
			Dis.	J01811-PPL-DW-200-0030	
			Comm.	NR/11030	

Foglio
26
di 32
Scala
1:10000

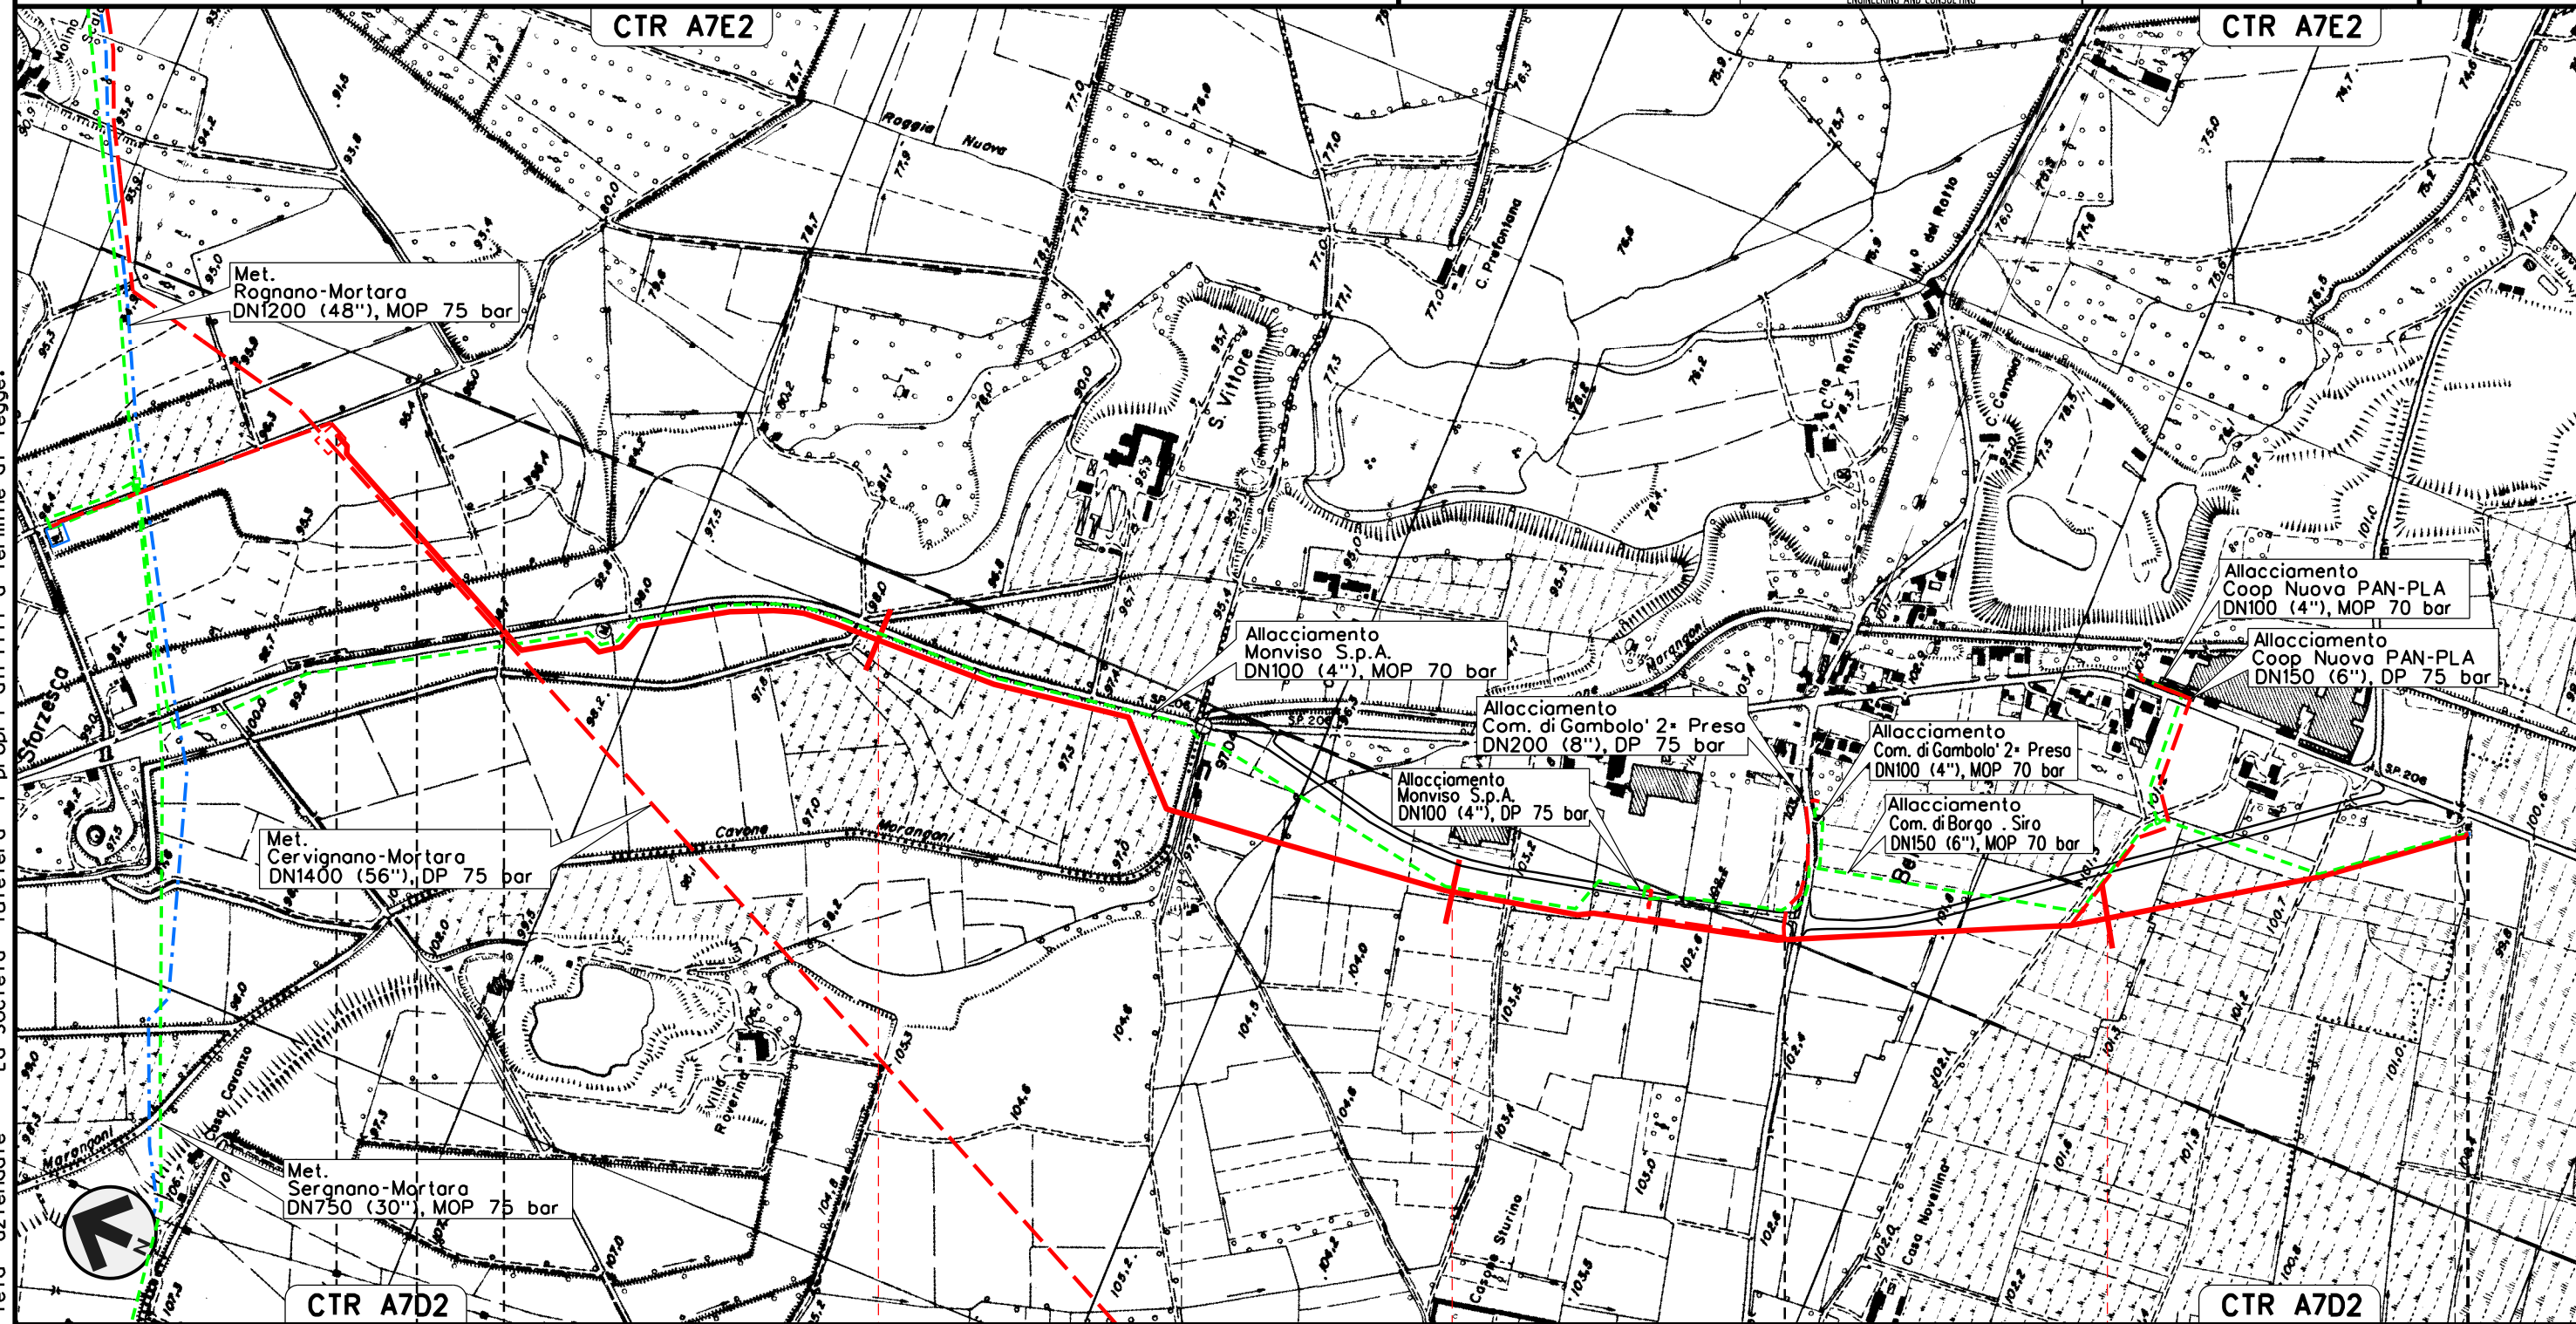

0+000 1 2 3 3+570

VIGEVANO PAVIA GAMBOLO' BORGO SAN SIRO

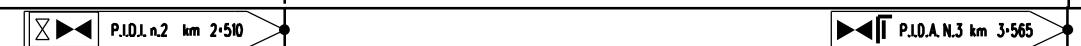

J01811-ENV-DW-200-0392


Il presente disegno e' di proprieta' aziendale - La Societa' tutelera' i propri diritti a termine di legge.

Allacciamento Monviso S.p.A.
DN 100 (4"), DP 75 bar

OPERE DI MITIGAZIONE E RIPRISTINO


00	02-03-12	EMISSIONE	AGUZZI	SEBASTIANELLI	FRASSINELLI
INDICE	DATA	REVISIONI	ELABORATO	VERIFICATO	APPROVATO
			Dis.	J01811-PPL-DW-200-0030	
			Comm.	NR/11030	

Foglio
27
di 32
Scala
1:10000

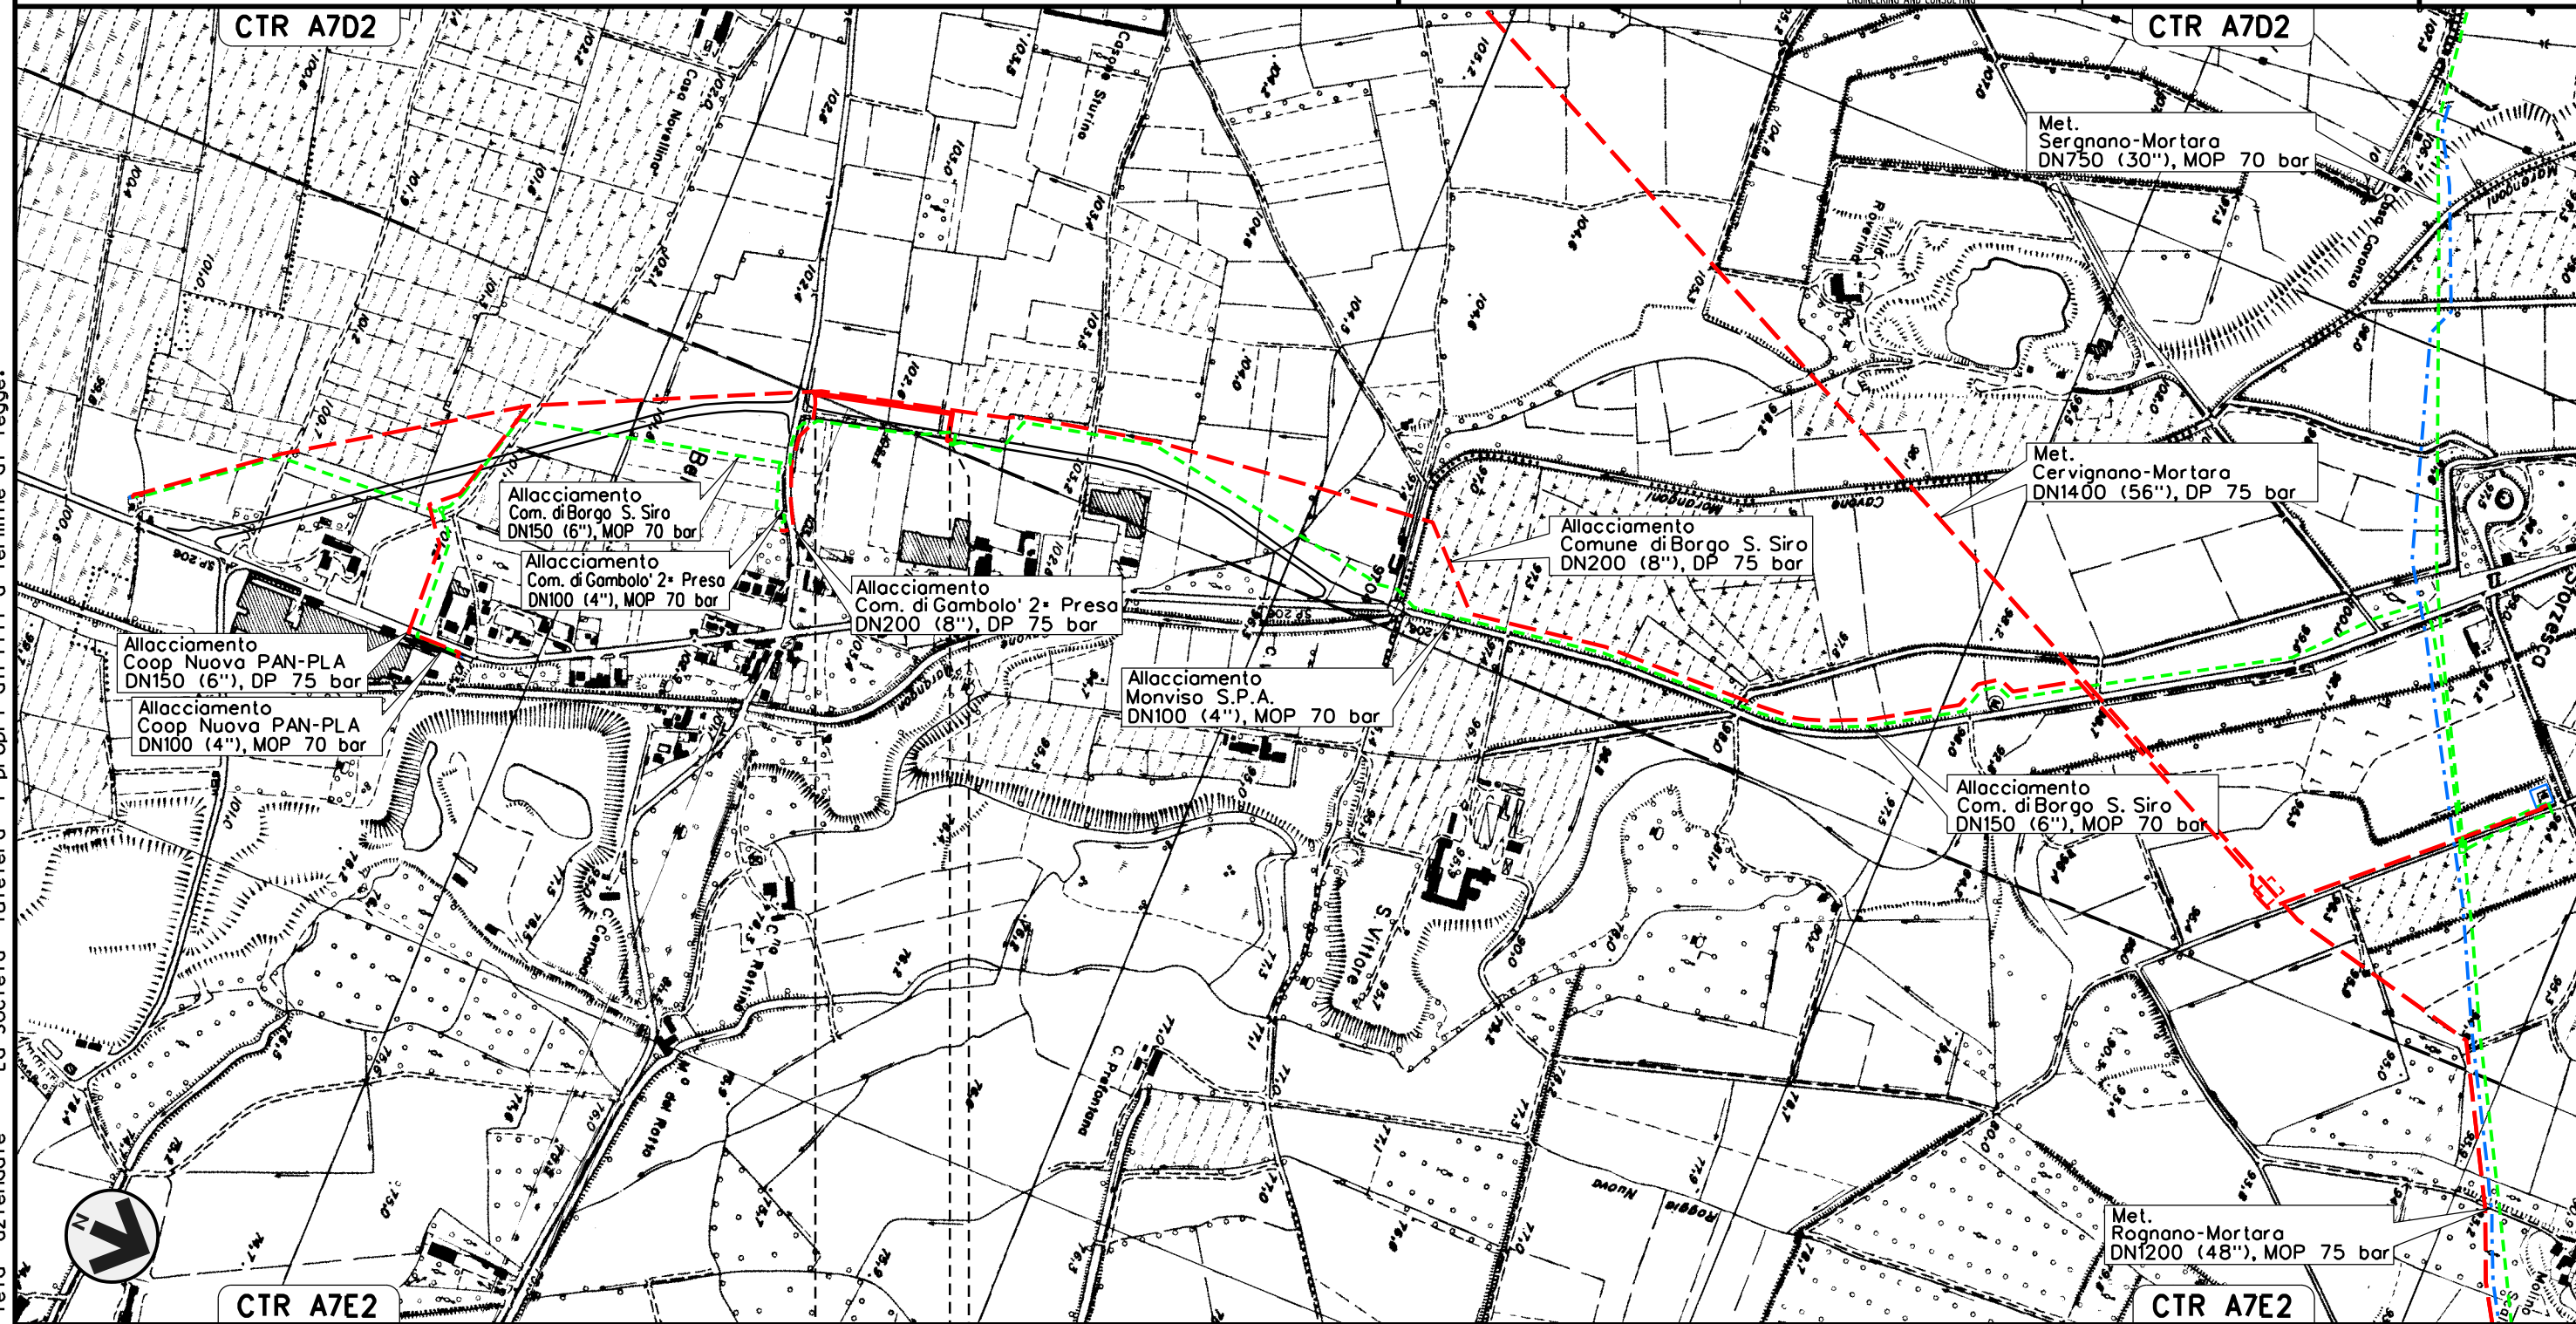

0+000 0+265

GAMBOLO'
PAVIA

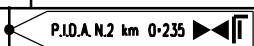

Il presente disegno e' di proprieta' aziendale - La Societa' tutelera' i propri diritti a termine di legge.

Allacciamento Comune di Gambolo' 2* presa
DN 200 (8"), DP 75 bar

00 02-03-12 EMISSIONE
INDICE DATA REVISIONI


AGUZZI SEBASTIANELLI FRASSINELLI
ELABORATO VERIFICATO APPROVATO

Foglio
28
di 32
Scala
1:10000

OPERE DI MITIGAZIONE E RIPRISTINO



Dis. J01811-PPL-DW-200-0030
Comm. NR/11030

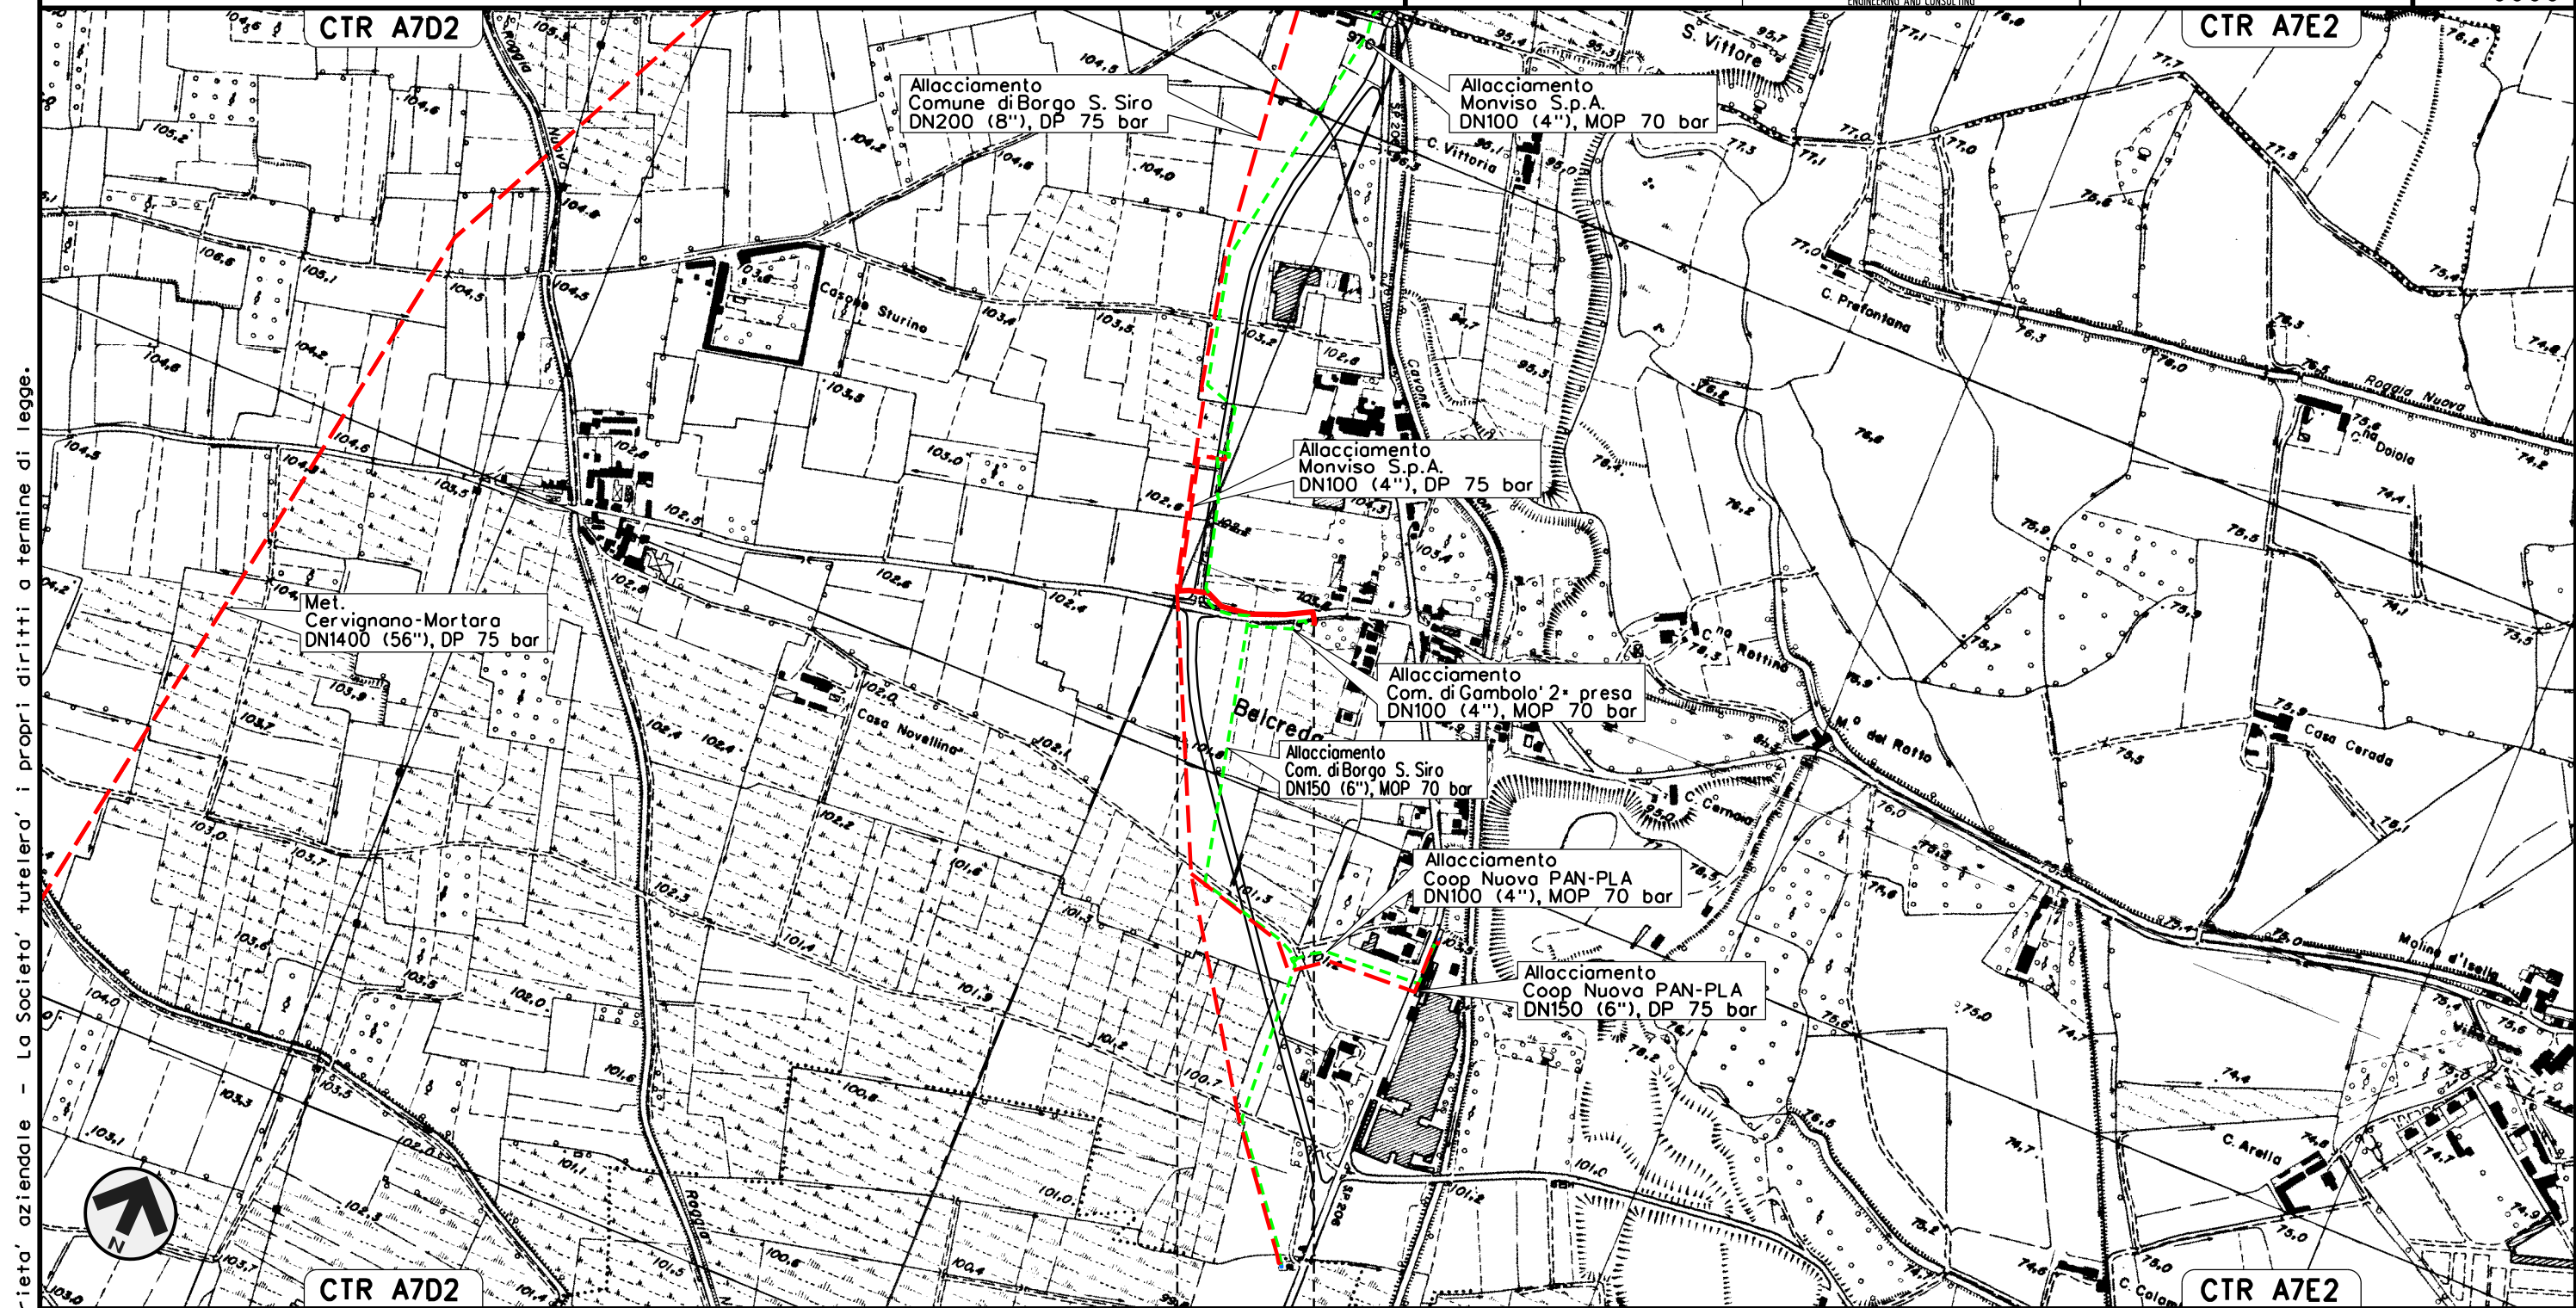



0+000 0+240

GAMBOLO'
PAVIA

Il presente disegno e' di proprieta' aziendale - La Societa' tutelera' i propri diritti a termine di legge.

Allacciamento Coop Nuova PAN-PLA
DN 150 (6"), DP 75 bar

OPERE DI MITIGAZIONE E RIPRISTINO


00	02-03-12	EMISSIONE	AGUZZI	SEBASTIANELLI	FRASSINELLI
INDICE	DATA	REVISIONI	ELABORATO	VERIFICATO	APPROVATO
					
			Dis. J01811-PPL-DW-200-0030		Foglio 29 di 32
			Comm. NR/11030		Scala 1:10000



Il presente disegno e' di proprieta' aziendale - La Societa' tutelera' i propri diritti a termine di legge.

0+000 0+520

GAMBOLO'
PAVIA

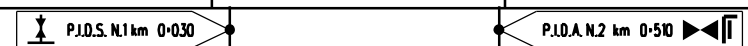


Variante Ricoll. Pot. Deriv. per Vigevano
DN 400 (16"), DP 75 bar

OPERE DI MITIGAZIONE E RIPRISTINO

00	02-03-12	EMISSIONE	AGUZZI	SEBASTIANELLI	FRASSINELLI	
INDICE	DATA	REVISIONI		ELABORATO	VERIFICATO	APPROVATO
SNAM RETE GAS			Enereco		Dis. J01811-PPL-DW-200-0030	
			ENGINEERING AND CONSULTING		Comm. NR/11030	

Foglio
30
di 32
Scala
1:10000

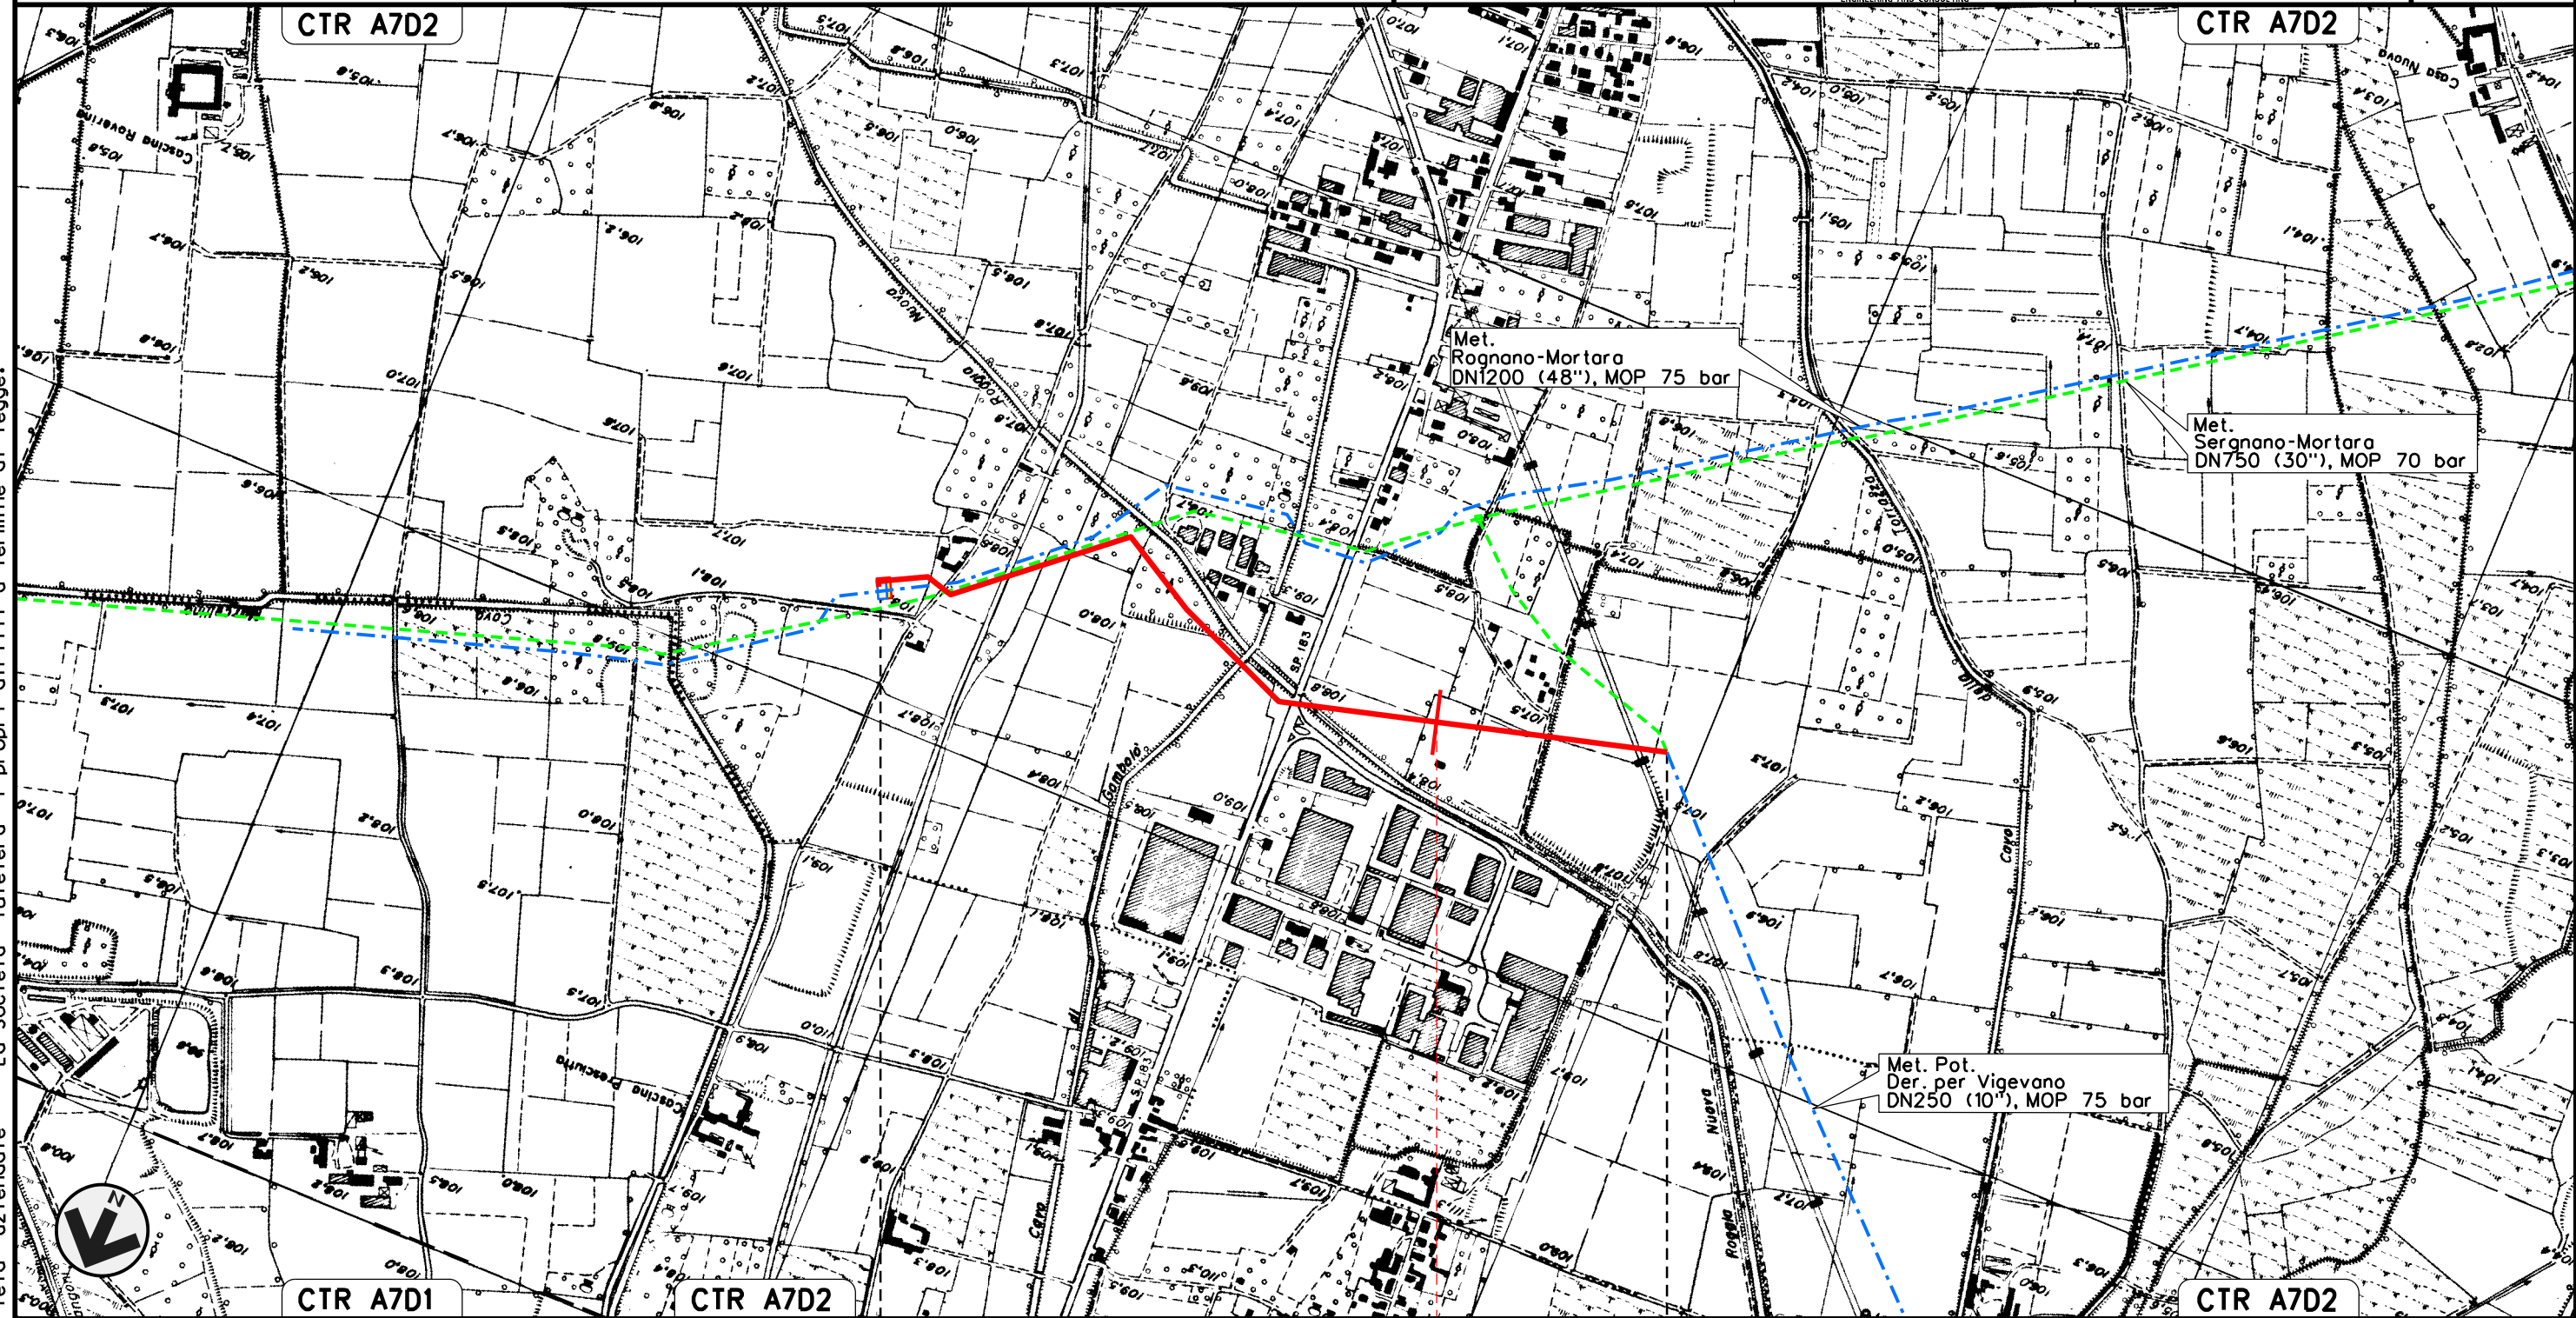

Il presente disegno e' di proprieta' aziendale - La Societa' tutelera' i propri diritti a termine di legge.

0+000 1 1+360

GAMBOLO'
PAVIA




Allacciamento Comune di Mortara 3* presa
DN 150 (6"), DP 75 bar



OPERE DI MITIGAZIONE E RIPRISTINO

00	02-03-12	EMISSIONE	AGUZZI	SEBASTIANELLI	FRASSINELLI
INDICE	DATA	REVISIONI	ELABORATO	VERIFICATO	APPROVATO
Dis. J01811-PPL-DW-200-0030			di 32		
Comm. NR/11030			Scala 1:10000		

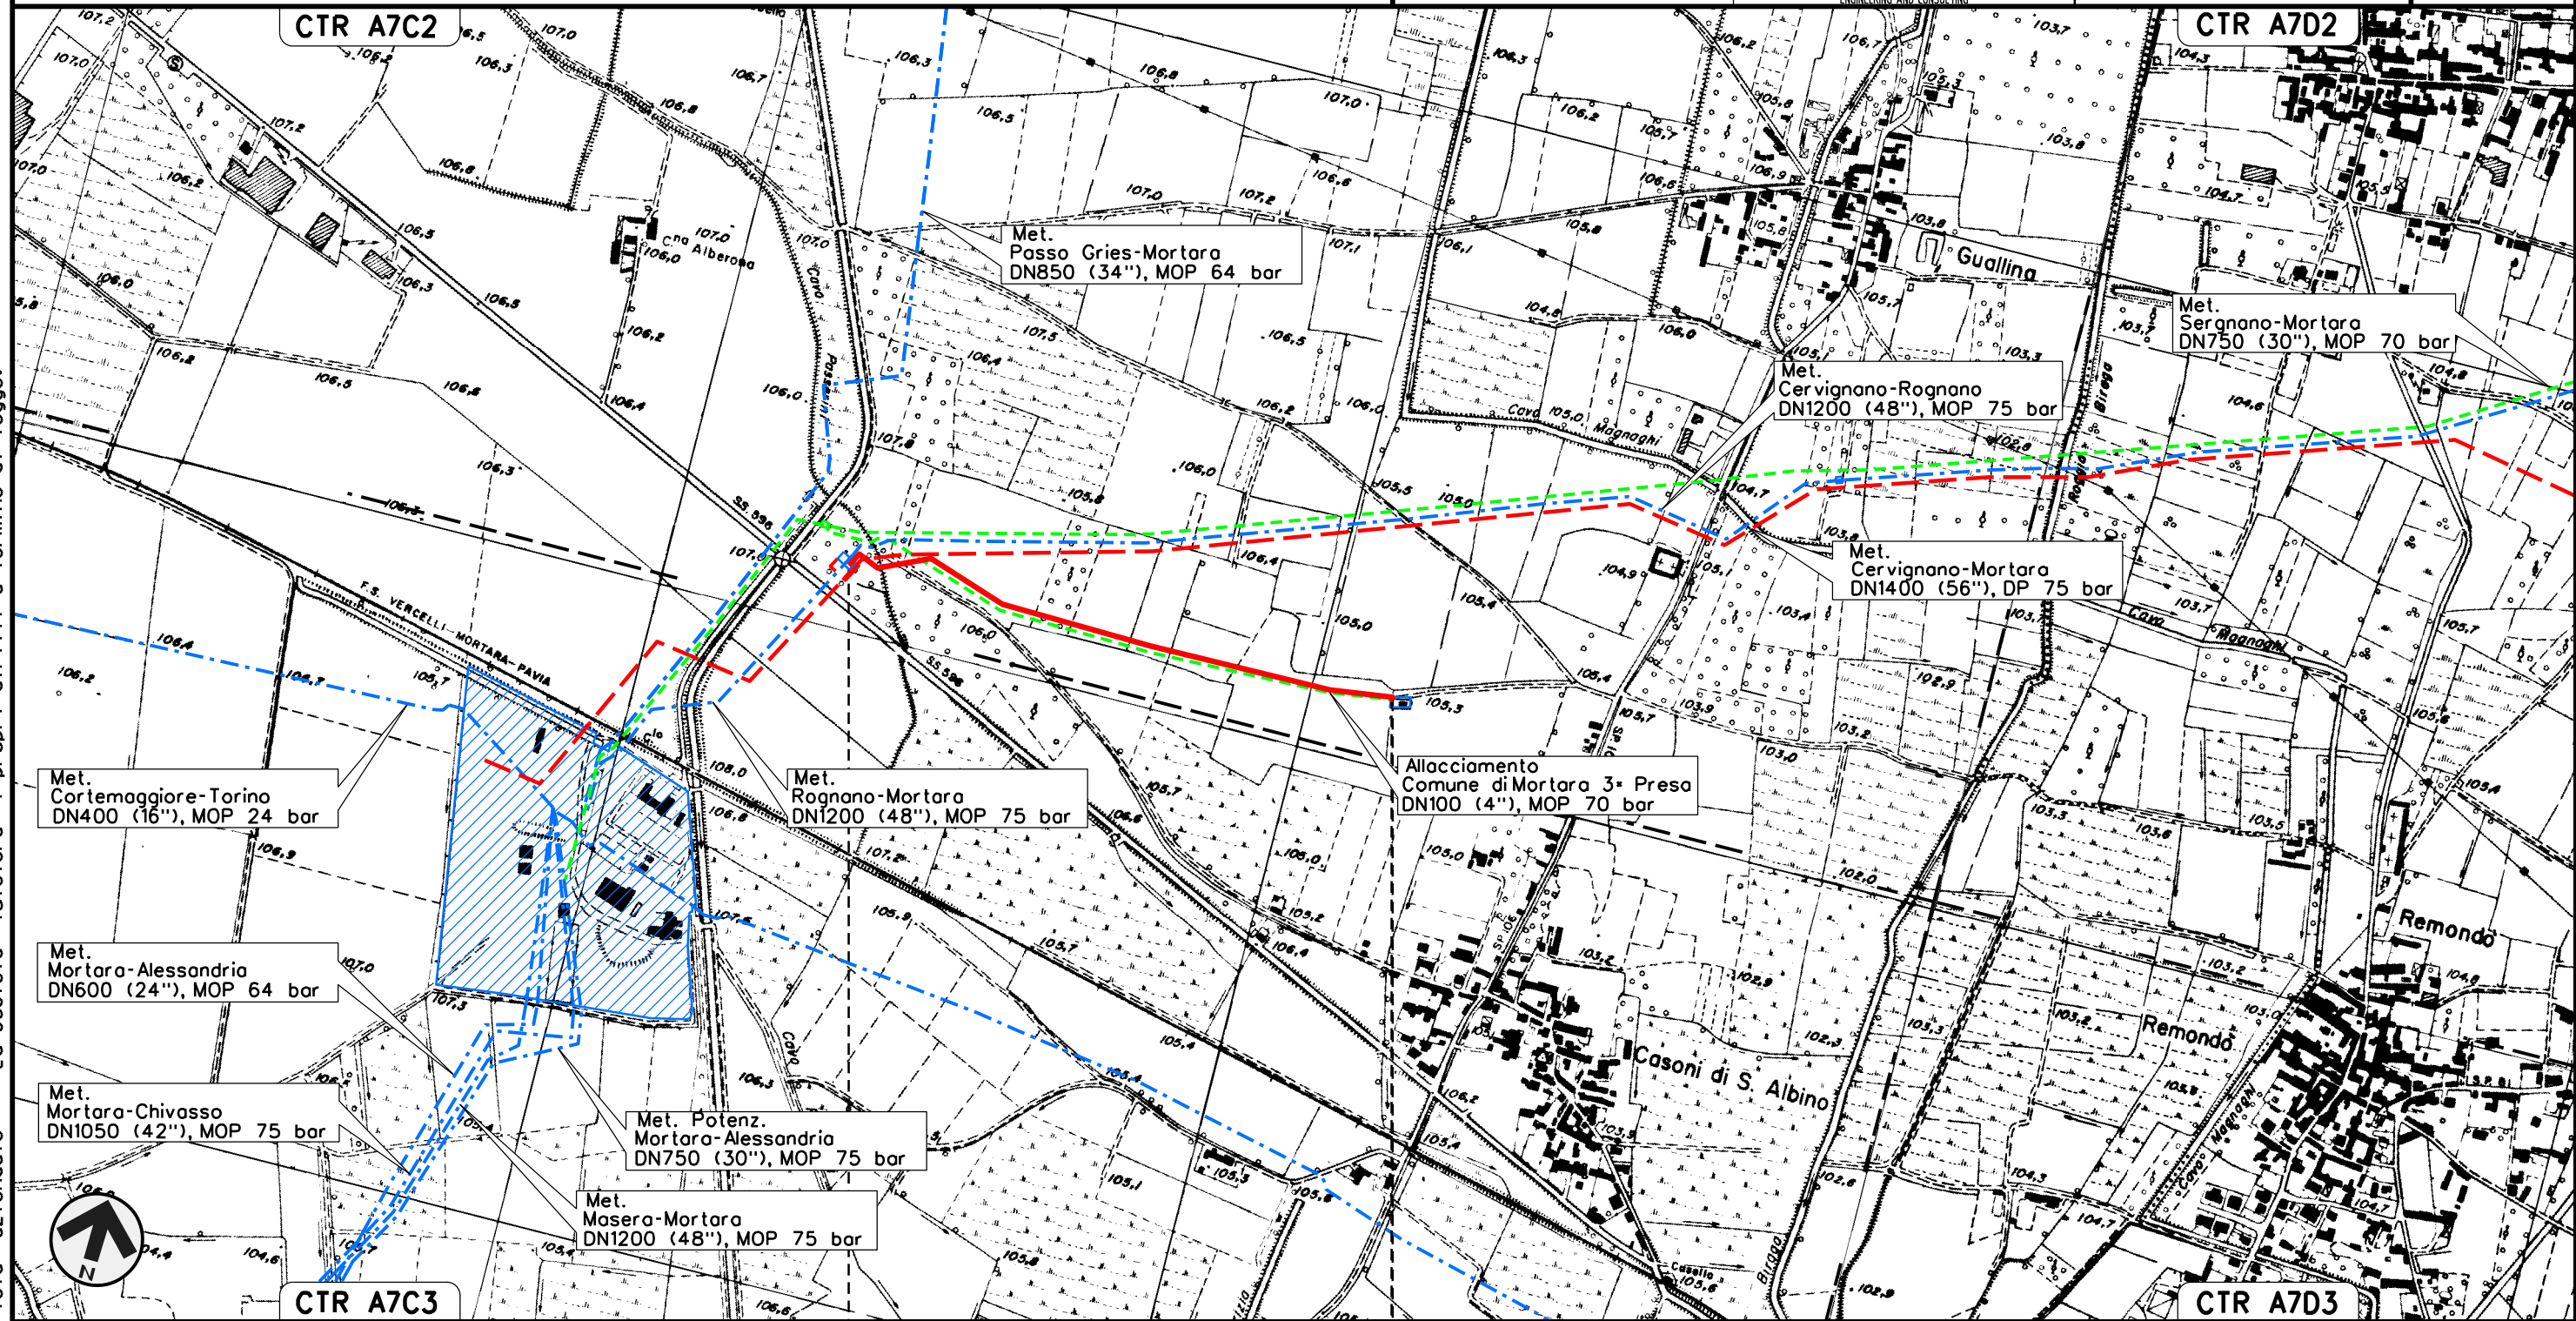Foglio
31
di 32
Scala
1:10000














Il presente disegno e' di proprieta' aziendale - La Societa' tutelera' i propri diritti a termine di legge.










00	02-03-12	EMISSIONE	AGUZZI	SEBASTIANELLI	FRASSINELLI
INDICE	DATA	R E V I S I O N I	ELABORATO	VERIFICATO	APPROVATO
					
			Dis. J01811-PPL-DW-200-0030		
			Comm. NR/11030		

LEGENDA

SIMBOLOGIA CARTOGRAFICA

- | | | | |
|---|---|--|---|
|  | Metanodotto in progetto |  | Altre condotte di terzi |
|  | Metanodotti in esercizio |  | Altri metanodotti in progetto |
|  | Metanodotti da porre fuori esercizio e recuperare |  | Gallerie, Tunnel, Mini-Microtunnel, Raise Boring e T.O.C. |
|  | Aree impianti stacco-terminale in progetto |  | Impianti di linea in progetto |
|  | Aree impianti stacco-terminale esistenti |  | Impianti di linea su rete in esercizio |
|  | Limite sovrapposizione fogli |  | Impianti di linea da porre fuori esercizio e recuperare |
| | |  | T.E.E.M. in progetto |

SIMBOLOGIA MECCANICA

-  Punto di intercettazione di linea (P.I.L.)
-  Punto di intercettazione di derivazione importante (P.I.D.I.)
-  Punto di intercettazione di derivazione semplice con stacco da P.I.L. (P.I.D.S.)
-  Punto di intercettazione e derivazione semplice con stacco da Linea (P.I.D.S.)
-  Punto di intercettazione con discaggio di allacciamento (P.I.D.A.)
-  Punto predisposto per il discaggio di allacciamento (P.P.D.A.)
-  Punto di sezionamento elettrico terminale (P.S.E.T.)
-  Stazione predisposta per lancio e ricevimento PIG
-  Impianto di riduzione/regolazione della pressione

Progressiva chilometrica	N.	
Comuni		
Province		
Impianti	TIPO - N. - PROGR. km	TIPO - N. - ESISTENTE
Opere di sostegno /consolidamento		
Opere di regimazione	idraulica	
Opere di drenaggio	acque superficiali	
Inerbimenti		
Piantagioni		