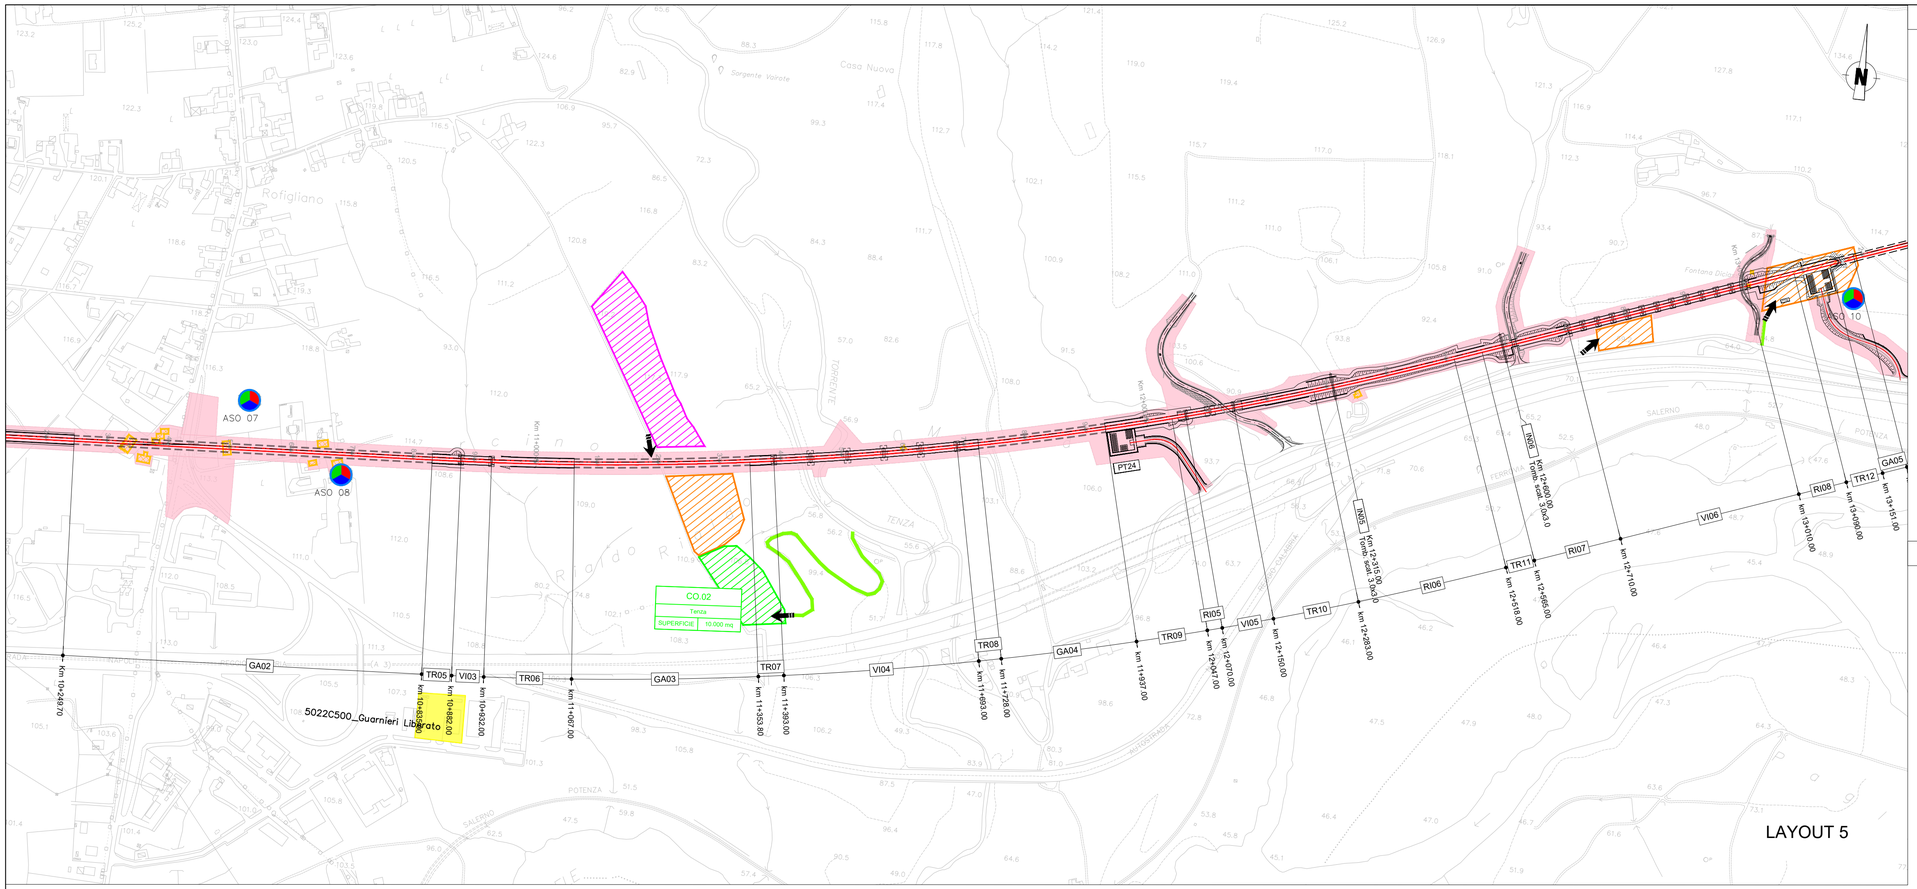

LEGENDA

- ACCESSO AI CANTIERI
- AREA DI LAVORO
- C.B. - CANTIERE BASE
- C.O. - CANTIERE OPERATIVO
- C.A. - CANTIERE ARMAMENTO
- DEMOLIZIONI
- CT - CANTIERE PER ATTREZZAGGIO TECNOLOGICO
- A.S. - AREA STOCCAGGIO
- A.T. - AREA TECNICA
- D.T. - DEPOSITO TEMPORANEO

PUNTI DI MONITORAGGIO	
Simbolo	Descrizione
	ASO – ACQUE SOTTERRANEE

FASE DI MONITORAGGIO

ANTE OPERAM — CORSO D'OPERA — POST OPERAM

Siti contaminati e pot. contaminati censiti in anagrafe regionale

- Potenzialmente contaminati
- Bonificati
- Bonifica in corso

KEY PLAN

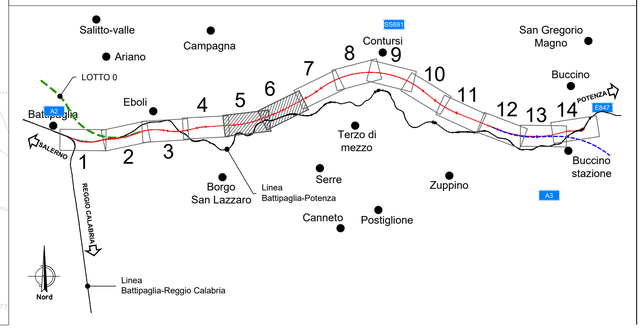

COMMITTENTE:

RFI RETE FERROVIARIA ITALIANA
GRUPPO FERROVIE DELLO STATO ITALIANE

PROGETTAZIONE:

ITALFERR
GRUPPO FERROVIE DELLO STATO ITALIANE

S.O. GEOLOGIA TECNICA, DELL'AMBIENTE E DEL TERRITORIO

PROGETTO DI FATTIBILITA' TECNICA ED ECONOMICA

LINEA SALERNO – REGGIO CALABRIA
NUOVA LINEA AV SALERNO – REGGIO CALABRIA
LOTTO 1A BATTIPAGLIA – ROMAGNANO

Planimetria siti contaminati/pot. contaminati e punti di monitoraggio delle acque sotterranee - Tavola 3 di 7

SCALA: 1:5.000

COMMESSA	LOTTO	FASE	ENTE	TIPO DOC.	OPERA/DISCIPLINA	PROGR.	REV.
RC1E	A1	R	69	P5	SB0000	003	A

Rev.	Descrizione	Redatto	Data	Verificato	Data	Approvato	Data	Autorizzato Data
A	Emissione Esecutiva a seguito di richiesta di integrazioni MITE e MiC	ATI Sintagma - Ambiente MPA - Turpet Coyne - Francesca Tarrbuhni	Aprile 2022		Aprile 2022	I. D'Angelo	Aprile 2022	ITALFERR S.p.A. Ing. Pallotta Sara Ordine degli Ingegneri della Roma n. 25827 sez. A

File: RC1EA1R69P5SB0000003A.dwg — n. Elab.: X