

LEGENDA

	ACCESSO AI CANTIERI		DEMOLIZIONI
	AREA DI LAVORO		CT - CANTIERE PER ATTREZZAGGIO TECNOLOGICO
	C.B. - CANTIERE BASE		A.S. - AREA STOCCAGGIO
	C.O. - CANTIERE OPERATIVO		A.T. - AREA TECNICA
	C.A. - CANTIERE ARMAMENTO		D.T. - DEPOSITO TEMPORANEO



PUNTI DI MONITORAGGIO	
Simbolo	Descrizione
	ASO - ACQUE SOTTERRANEE

FASE DI MONITORAGGIO

- ANTE OPERAM
- CORSO D'OPERA
- POST OPERAM

Siti contaminati e pot. contaminati censiti in anagrafe regionale

- Potenzialmente contaminati
- Bonificati
- Bonifica in corso

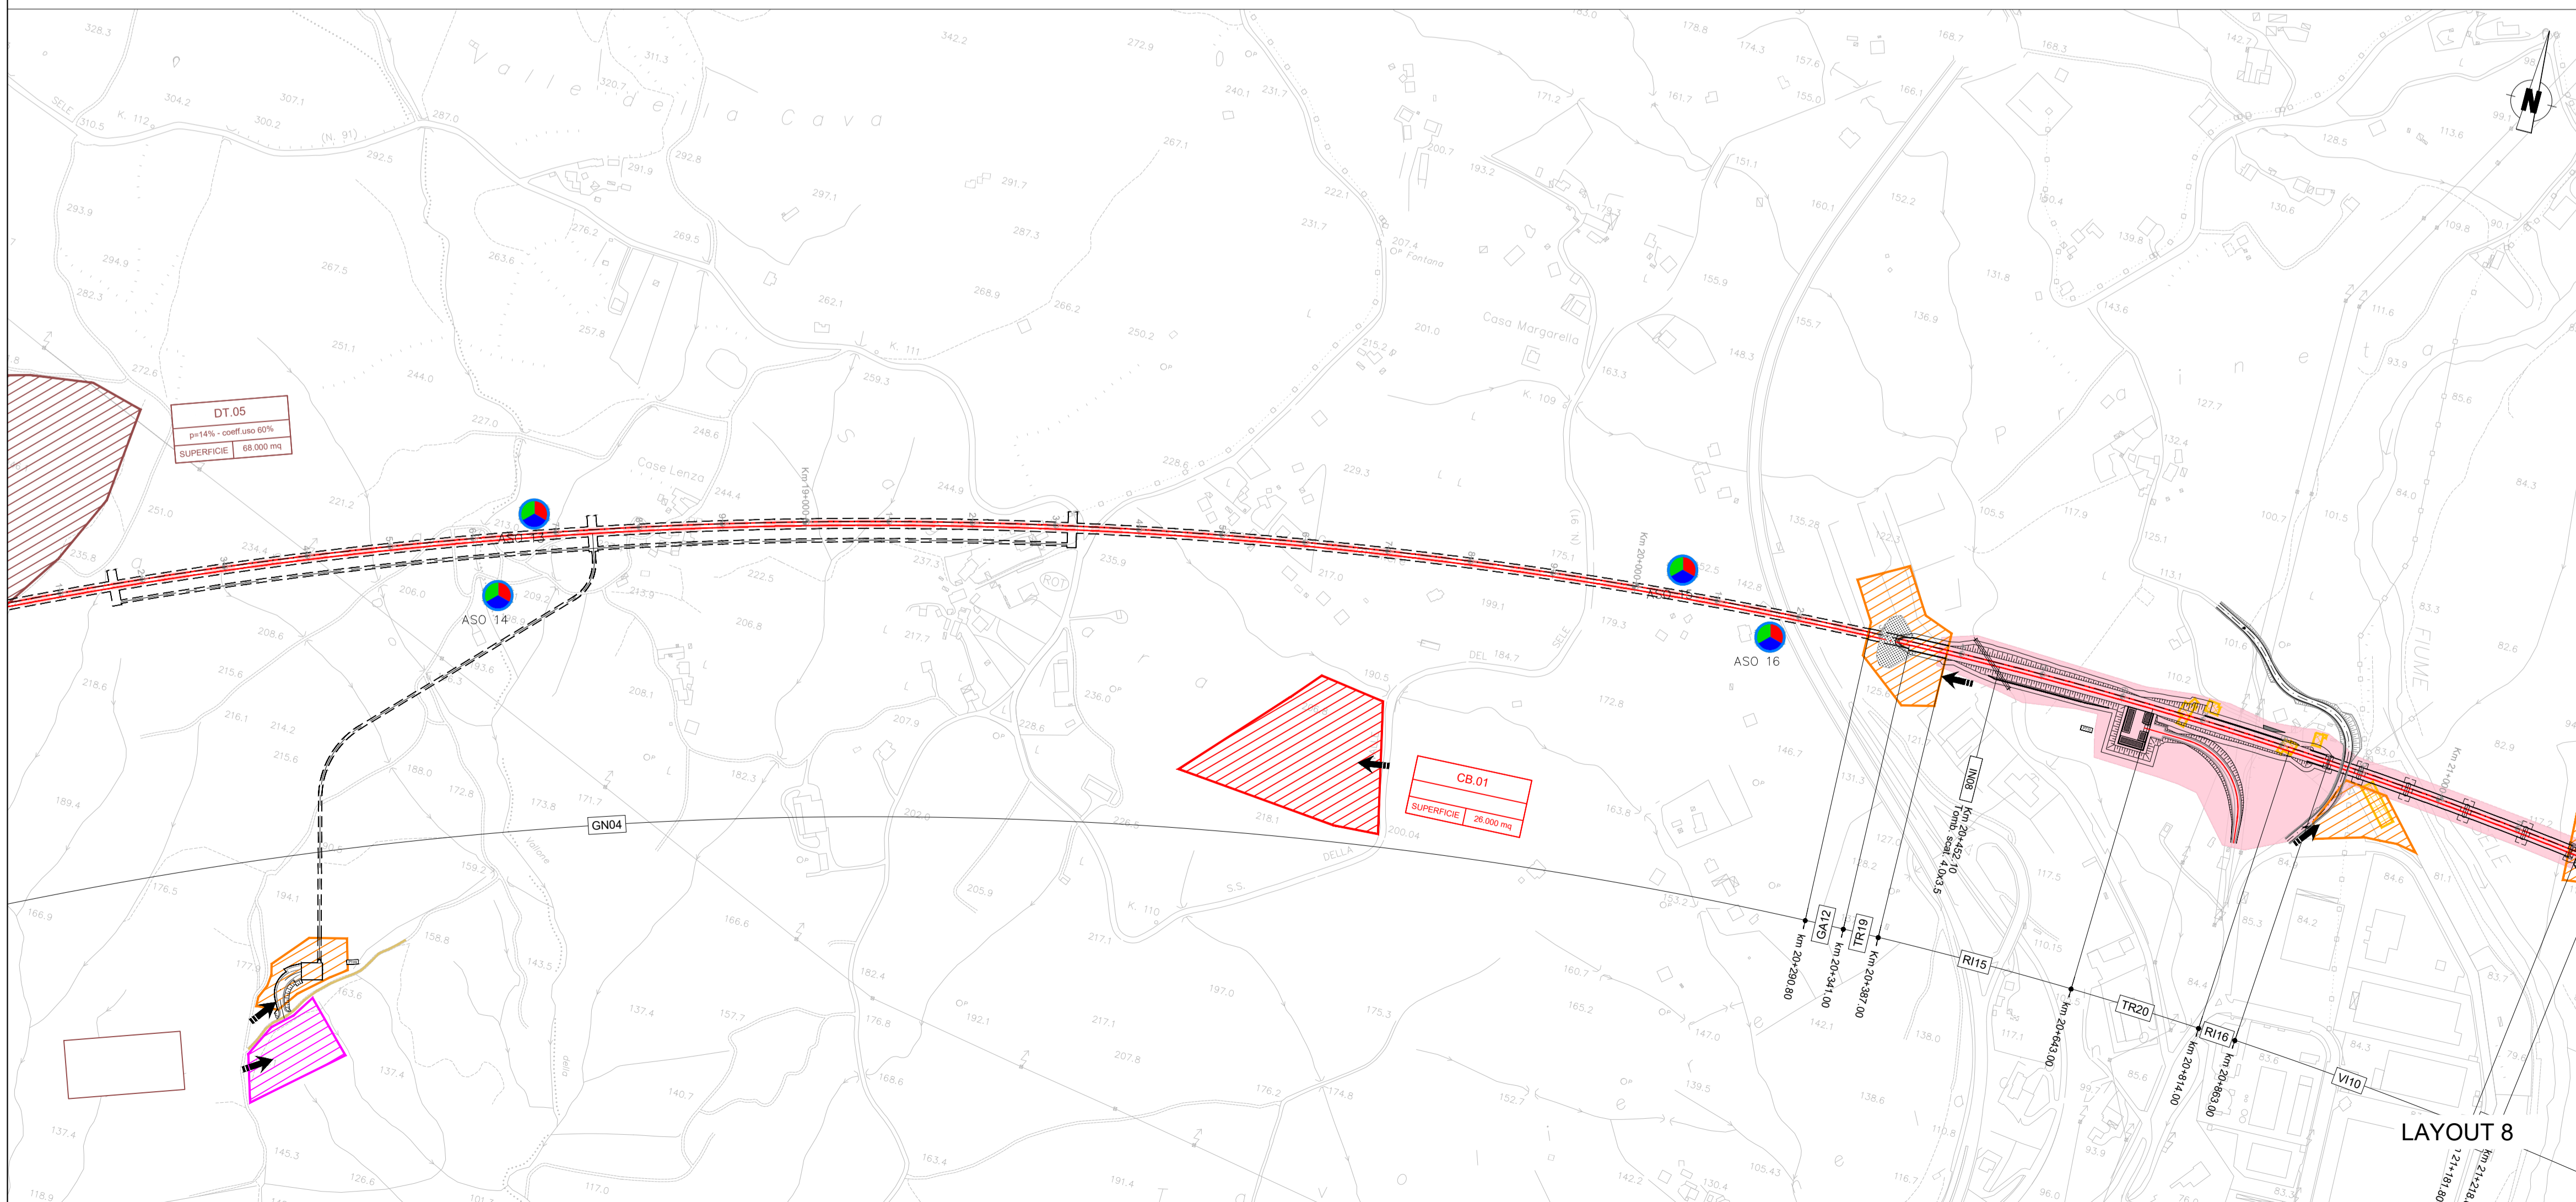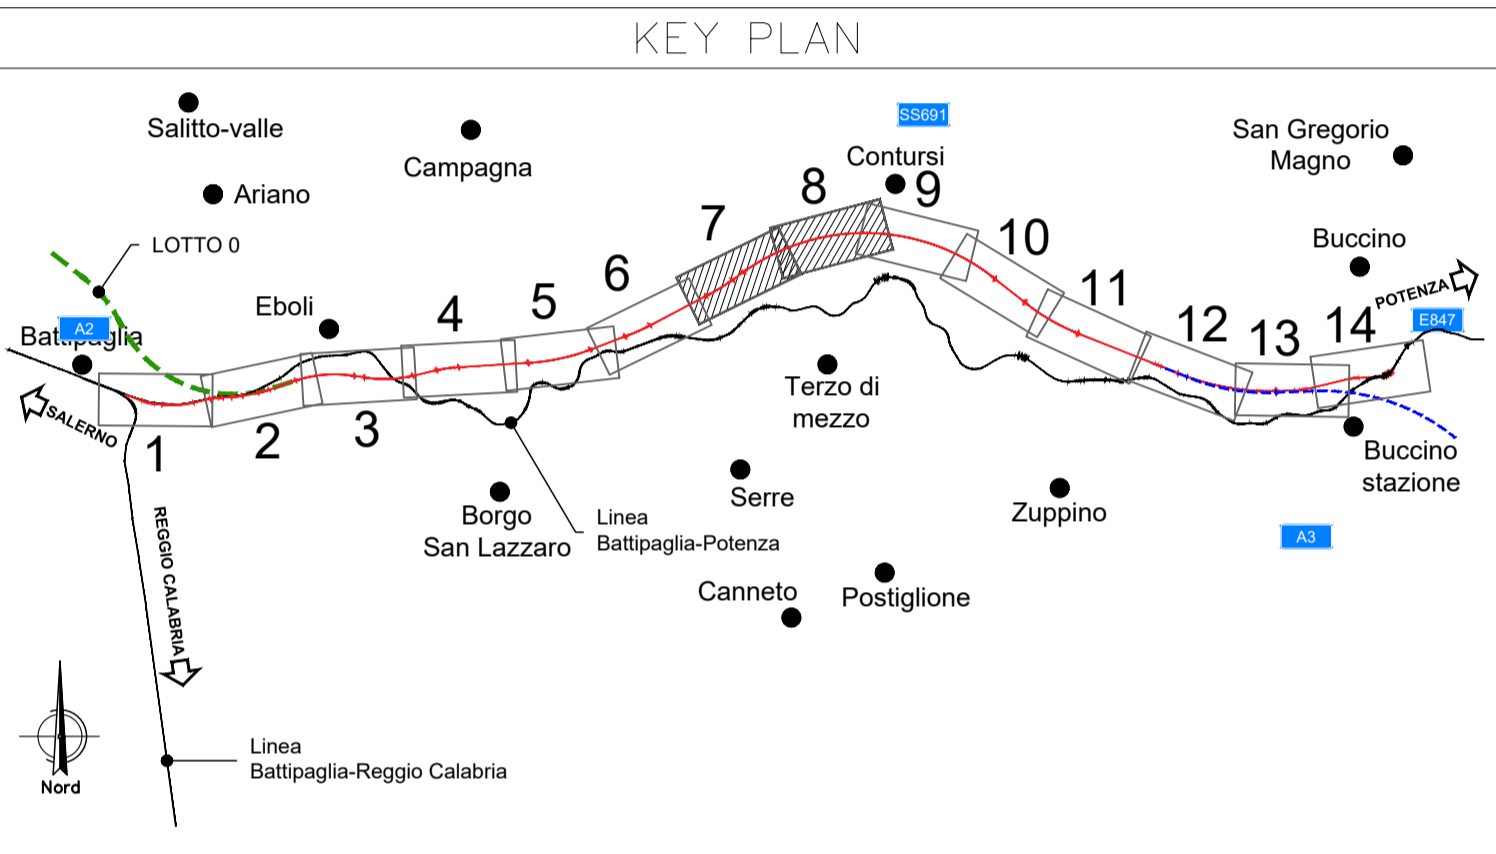

COMMITTENTE:

PROGETTAZIONE:

S.O. GEOLOGIA TECNICA, DELL'AMBIENTE E DEL TERRITORIO

PROGETTO DI FATTIBILITA' TECNICA ED ECONOMICA

LINEA SALERNO - REGGIO CALABRIA
NUOVA LINEA AV SALERNO - REGGIO CALABRIA
LOTTO 1A BATTIPAGLIA - ROMAGNANO

Planimetria siti contaminati/pot. contaminati e punti di monitoraggio delle acque sotterranee
 - Tavola 4 di 7

SCALA: 1:5.000

COMMESSA	LOTTO	FASE	ENTE	TIPO DOC.	OPERA/DISCIPLINA	PROGR.	REV.
RC1E	A1	R	69	P5	SB00000	004	A

Rev.	Descrizione	Redatto	Data	Verificato	Data	Approvato	Data	Autorizzato Data
A	Emissione Esecutiva a seguito di richiesta di integrazioni MITE e MIC	ATI Siregma - Antonio SPA - Tullio Conigli - Françoise Ramburini	Aprile 2022		Aprile 2022		Aprile 2022	ITALFERR S.p.A. - Ing. P. Pallesi Sara - Ing. P. Pallesi Sara - n. 25827 sez. A - n. Elaborazione X

File: RC1EA1R69P5SB000004A.dwg