



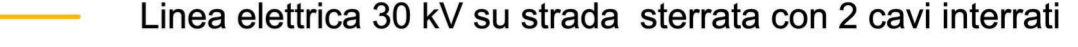


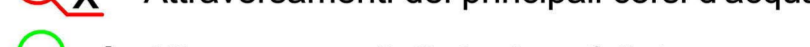



-  Aerogeneratore linea A
-  Aerogeneratore linea B
-  Area Sottostazione Produttore Sardeolica
-  Linea elettrica 30 kV su strada sterrata con 1 cavo interrato
-  Linea elettrica 30 kV su strada sterrata con 2 cavi interrati
-  Linea elettrica 30 kV su banchina di strada asfaltata con 2 cavi interrati
-  Linea elettrica 30 kV in cavo interrato attraversamento strada asfaltata
-  Attraversamenti dei principali corsi d'acqua
-  Attraversamenti di strade asfaltate

LINEA A		
TRATTO	SEZ. CAVO [mmq]	LUNGHEZZA [m]
WTG OS 01 - WTG OS 02	3(1x95)	1030
WTG OS 02 - WTG OS 03	3(1x185)	865
WTG OS 03 - SST	3(1x500)	19743

LINEA B		
TRATTO	SEZ. CAVO [mmq]	LUNGHEZZA [m]
WTG OS 04 - WTG OS 05	3(1x95)	625
WTG OS 05 - WTG OS 06	3(1x185)	465
WTG OS 06 - SST	3(1x500)	18503

rev.	data	Descrizione	Identificazione file:
2	DICEMBRE 2021	REVISIONE POST RICHIESTA INTEGRAZIONI	DOS6e_002.dwg
1	SETTEMBRE 2020	CONSEGNA DEFINITIVA	
0	SETTEMBRE 2020	PRIMA EMISSIONE	

COMUNE DI ONANI'

**REALIZZAZIONE DEL PARCO EOLICO
"ONANIE"
PROGETTO DEFINITIVO OPERE ELETTRICHE**

Elaborato:
**- DISTRIBUZIONE PLANIMETRICA CAVIDOTTI
SU CTR CON ATTRAVERSAMENTI**

Tavola
**DOS6e
002**

Il committente:
SARDEOLICA
Innovazione Energy

Il progettista:
FAD System S.r.l.
ORDINE INGEGNERI
PROVINCIA ORISTANO
n. 305 Dott. Ing. Carlo Faddis
ORDINE INGEGNERI
PROVINCIA CAGLIARI
n. 5402 Dott. Ing. IVANO DISTINTO

Scala
1:15000

Data
DICEMBRE 2021



SS 389

Tracciato cavidotto

Strada comunale Buddusò-Mamone

SP 50

cavo ARE4H5(AR)E
2(3x(1x500 mmq))

Strada comunale Buddusò-Mamone

cavo ARE4H5(AR)E
2(3x(1x500 mmq))

cavo ARE4H5(AR)E
2(3x(1x500 mmq))

cavo ARE4H5(AR)E
2(3x(1x500 mmq))

Nuovo accesso diretto dalla strada Bitti-Mamone per il trasporto degli aerogeneratori

cavo ARE4H5(AR)E
2(3x(1x500 mmq))

Strada sterrata esistente Colonia Penale di Mamone

cavo ARE4H5(AR)E
2(3x(1x500 mmq))

SS 389

SP 50

nuova strada Bitti-Mamone

cavo ARE4H5(AR)E
2(3x(1x500 mmq))

OS 06
cavo ARE4H5(AR)EX
3x(1x185 mmq)+3x(1x500 mmq)

OS 05

OS 04
cavo ARE4H5(AR)EX
3x(1x95 mmq)+3x(1x500 mmq)

Strada comunale bitumata

cavo ARE4H5(AR)E
3x(1x500 mmq)

OS 03
cavo ARE4H5(AR)EX
3x(1x185 mmq)+3x(1x500 mmq)

OS 02

cavo ARE4H5(AR)EX
3x(1x185 mmq)+3x(1x95 mmq)

cavo ARE4H5(AR)EX
3x(1x95 mmq)

OS 01

SS 389