



1954

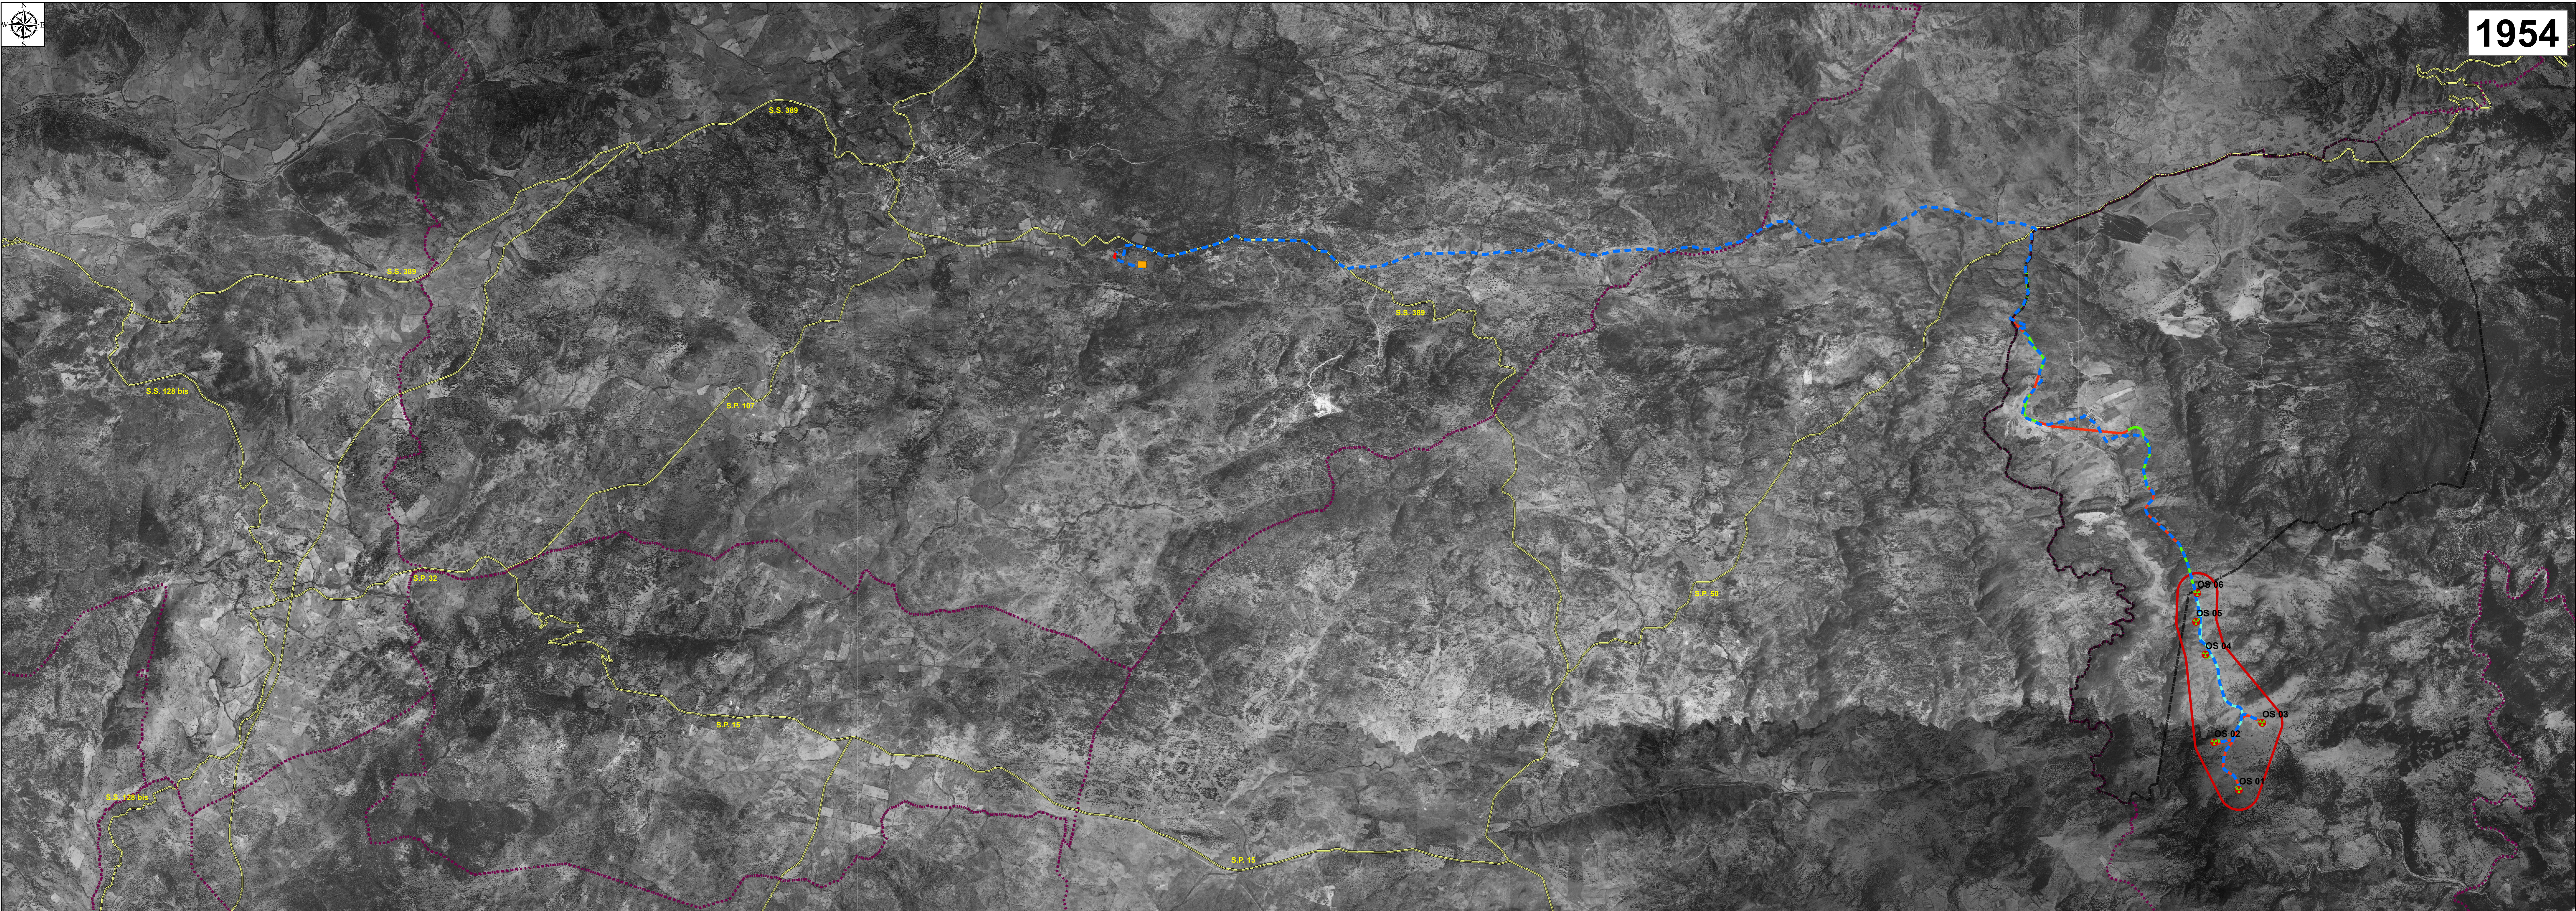

1968

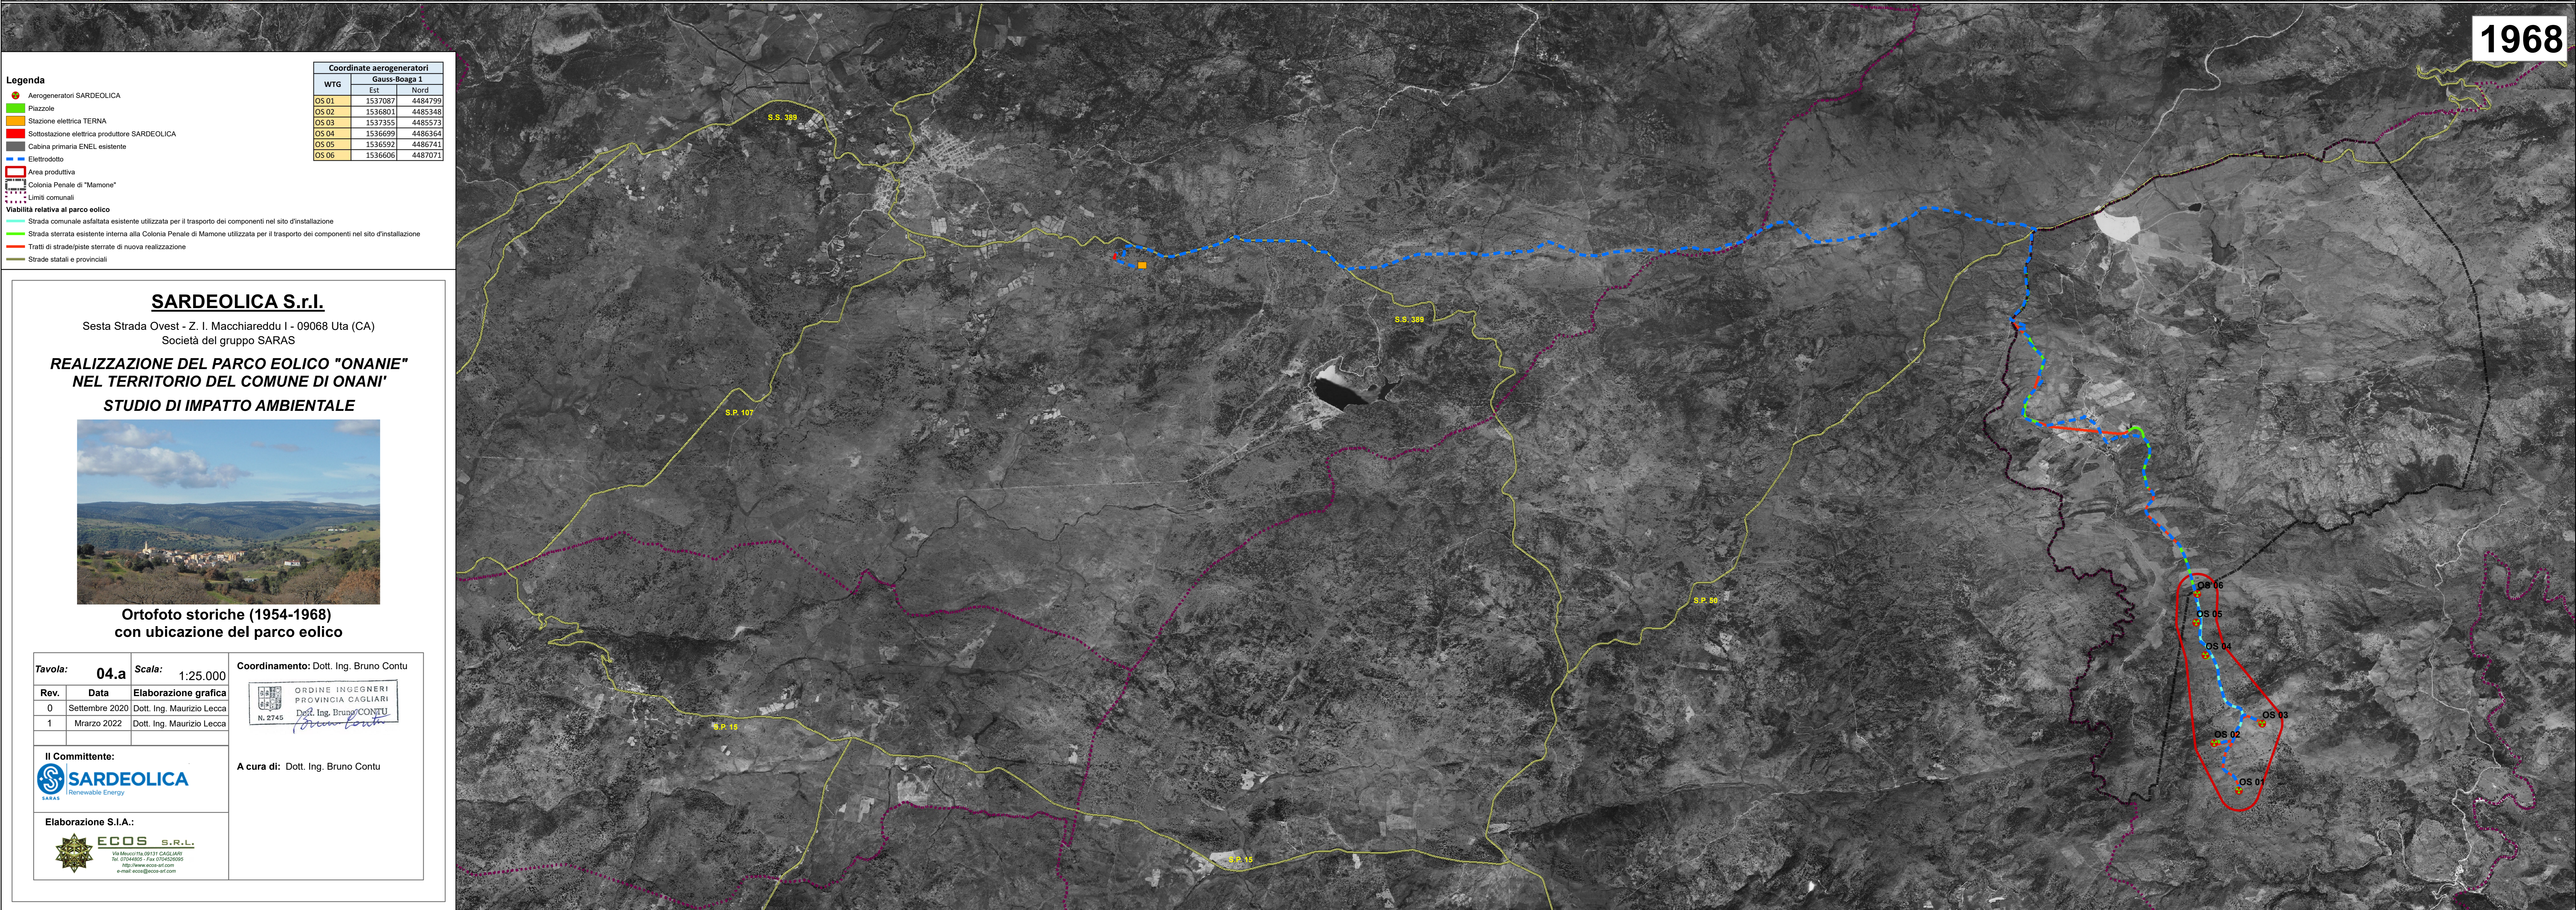

**Legenda**

- Aerogeneratori SARDEOLICA
- Piazze
- Stazione elettrica TERNA
- Sottostazione elettrica produttore SARDEOLICA
- Cabina primaria ENEL esistente
- Elettrodotto
- Area produttiva
- Colonia Penale di "Mamone"
- Limiti comunali
- Viabilità relativa al parco eolico
- Strada comunale asfaltata esistente utilizzata per il trasporto dei componenti nel sito d'installazione
- Strada sterrata esistente interna alla Colonia Penale di Mamone utilizzata per il trasporto dei componenti nel sito d'installazione
- Tratti di strade/piste sterrate di nuova realizzazione
- Strade statali e provinciali

Coordinate aerogeneratori			
WTG	Gauss-Boaga 1		Nord
	Est	Nord	
OS 01	1537087	4484799	
OS 02	1536801	4485348	
OS 03	1537355	4485573	
OS 04	1536699	4486364	
OS 05	1536592	4486741	
OS 06	1536606	4487071	

**SARDEOLICA S.r.l.**  
 Sesta Strada Ovest - Z. I. Macchiareddu I - 09068 Uta (CA)  
 Società del gruppo SARAS

**REALIZZAZIONE DEL PARCO EOLICO "ONANIE" NEL TERRITORIO DEL COMUNE DI ONANIE**  
**STUDIO DI IMPATTO AMBIENTALE**

**Ortofoto storiche (1954-1968) con ubicazione del parco eolico**

Tavola: **04.a** Scala: 1:25.000 Coordinamento: Dott. Ing. Bruno Contu

Rev.	Data	Elaborazione grafica
0	Settembre 2020	Dott. Ing. Maurizio Lecca
1	Marzo 2022	Dott. Ing. Maurizio Lecca

Il Committente: **SARDEOLICA** Renewable Energy

A cura di: Dott. Ing. Bruno Contu

Elaborazione S.I.A.: **ECOS S.R.L.**  
 Via Macchiareddu 09127 CAIUSANO (CA) - Tel. 070/662111 - Fax 070/662112  
 www.ecos-srl.com