## Legenda

- Aerogeneratori SARDEOLICA
- Stazione elettrica TERNA
- Sottostazione elettrica produttore SARDEOLICA
- Cabina primaria ENEL esistente
- Elettrodotto
- Area produttiva
- Colonia Penale di "Mamone"
- Limiti comunali

**Viabilità relativa al parco eolico**

- Strada comunale asfaltata esistente utilizzata per il trasporto dei componenti nel sito d'installazione
- Strada sterrata esistente interna alla Colonia Penale di Mamone utilizzata per il trasporto dei componenti nel sito d'installazione
- Tratti di strade/piste sterrate di nuova realizzazione
- Strade statali e provinciali

| Coordinate aerogeneratori | | |
|---|---|---|
| WTG | Gauss-Boaga 1 | |
| | Est | Nord |
| OS 01 | 1537087 | 4484799 |
| OS 02 | 1536801 | 4485348 |
| OS 03 | 1537355 | 4485573 |
| OS 04 | 1536699 | 4486364 |
| OS 05 | 1536592 | 4486741 |
| OS 06 | 1536606 | 4487071 |

# SARDEOLICA S.r.l.

Sesta Strada Ovest - Z. I. Macchiareddu I - 09068 Uta (CA)
Società del gruppo SARAS

## *REALIZZAZIONE DEL PARCO EOLICO "ONANIE" NEL TERRITORIO DEL COMUNE DI ONANI'*

## *STUDIO DI IMPATTO AMBIENTALE*

## Stralcio del Piano Paesaggistico Regionale (assetti ambientale, insediativo, storico culturale)

| *Tavola:* 05 | *Scala:* 1:25.000 | |
|---|---|---|
| **Rev.** | **Data** | **Elaborazione grafica** |
| 0 | Settembre 2020 | Dott.Ing. Maurizio Lecca |
| 1 | Marzo 2022 | Dott.Ing. Maurizio Lecca |
| | | |

**Coordinamento:** Dott. Ing. Bruno Contu

ORDINE INGEGNERI PROVINCIA CAGLIARI
N. 2745
Dott. Ing. Bruno CONTU

**Il Committente:**

SARDEOLICA Renewable Energy (SARAS)

**A cura di:** Dott. Ing. Bruno Contu

CONTU BRUNO
16.03.2022
19:39:50
GMT+00:00

**Elaborazione S.I.A.:**
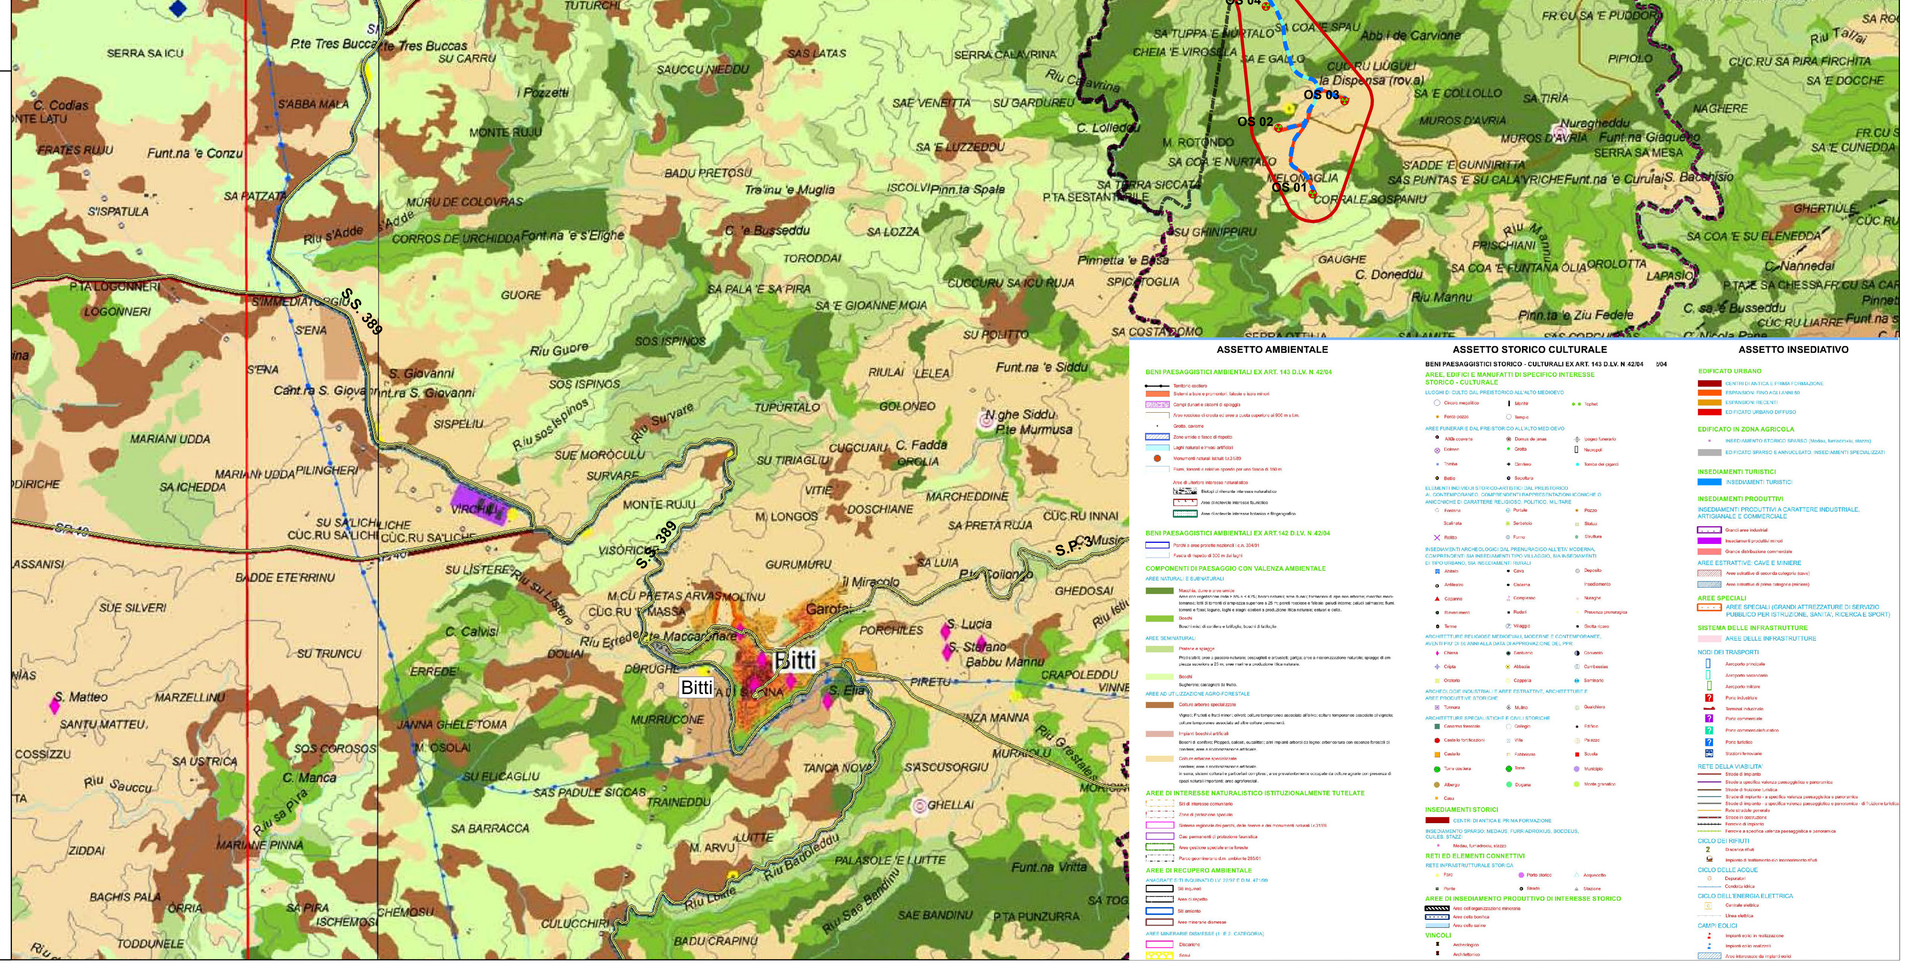
ECOS S.R.L.
Via Meucci Hta,09131 CAGLIARI
Tel. 070444805 - Fax 0704526695
http://www.ecos-srl.com
e-mail: ecos@ecos-srl.com