

Il presente disegno e' di proprieta' aziendale - La Societa' tutelera' i propri diritti a termine di legge.







COROGRAFIA Scala 1:250.000

00	02-03-12	EMISSIONE	AGUZZI	SEBASTIANELLI	FRASSINELLI
INDICE	DATA	REVISIONI	ELABORATO	VERIFICATO	APPROVATO
			Dis. J01811-PPL-DW-100-0029		
			Fig. 1 di 20		
Metanodotto:			Comm. NR/11030		
CERVIGNANO - MORTARA DN 1400 (56"), DP 75 bar			INDICE 00		
TRACCIATO DI PROGETTO CON S.I.C., Z.P.S. e I.B.A.			Scala 1:10000		
			Sostituisce il		
			Sostituito dal		

Met. CERVIGNANO – MORTARA
DN 1400 (56"), DP 75 bar



TRACCIATO DI PROGETTO CON S.I.C., Z.P.S. e I.B.A.

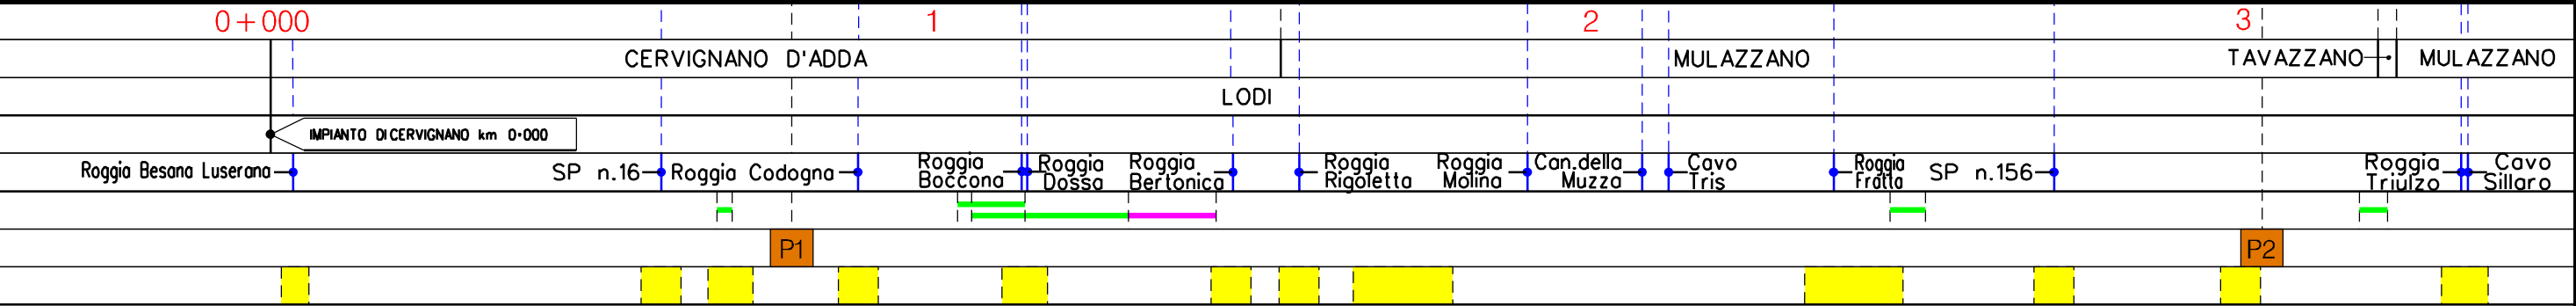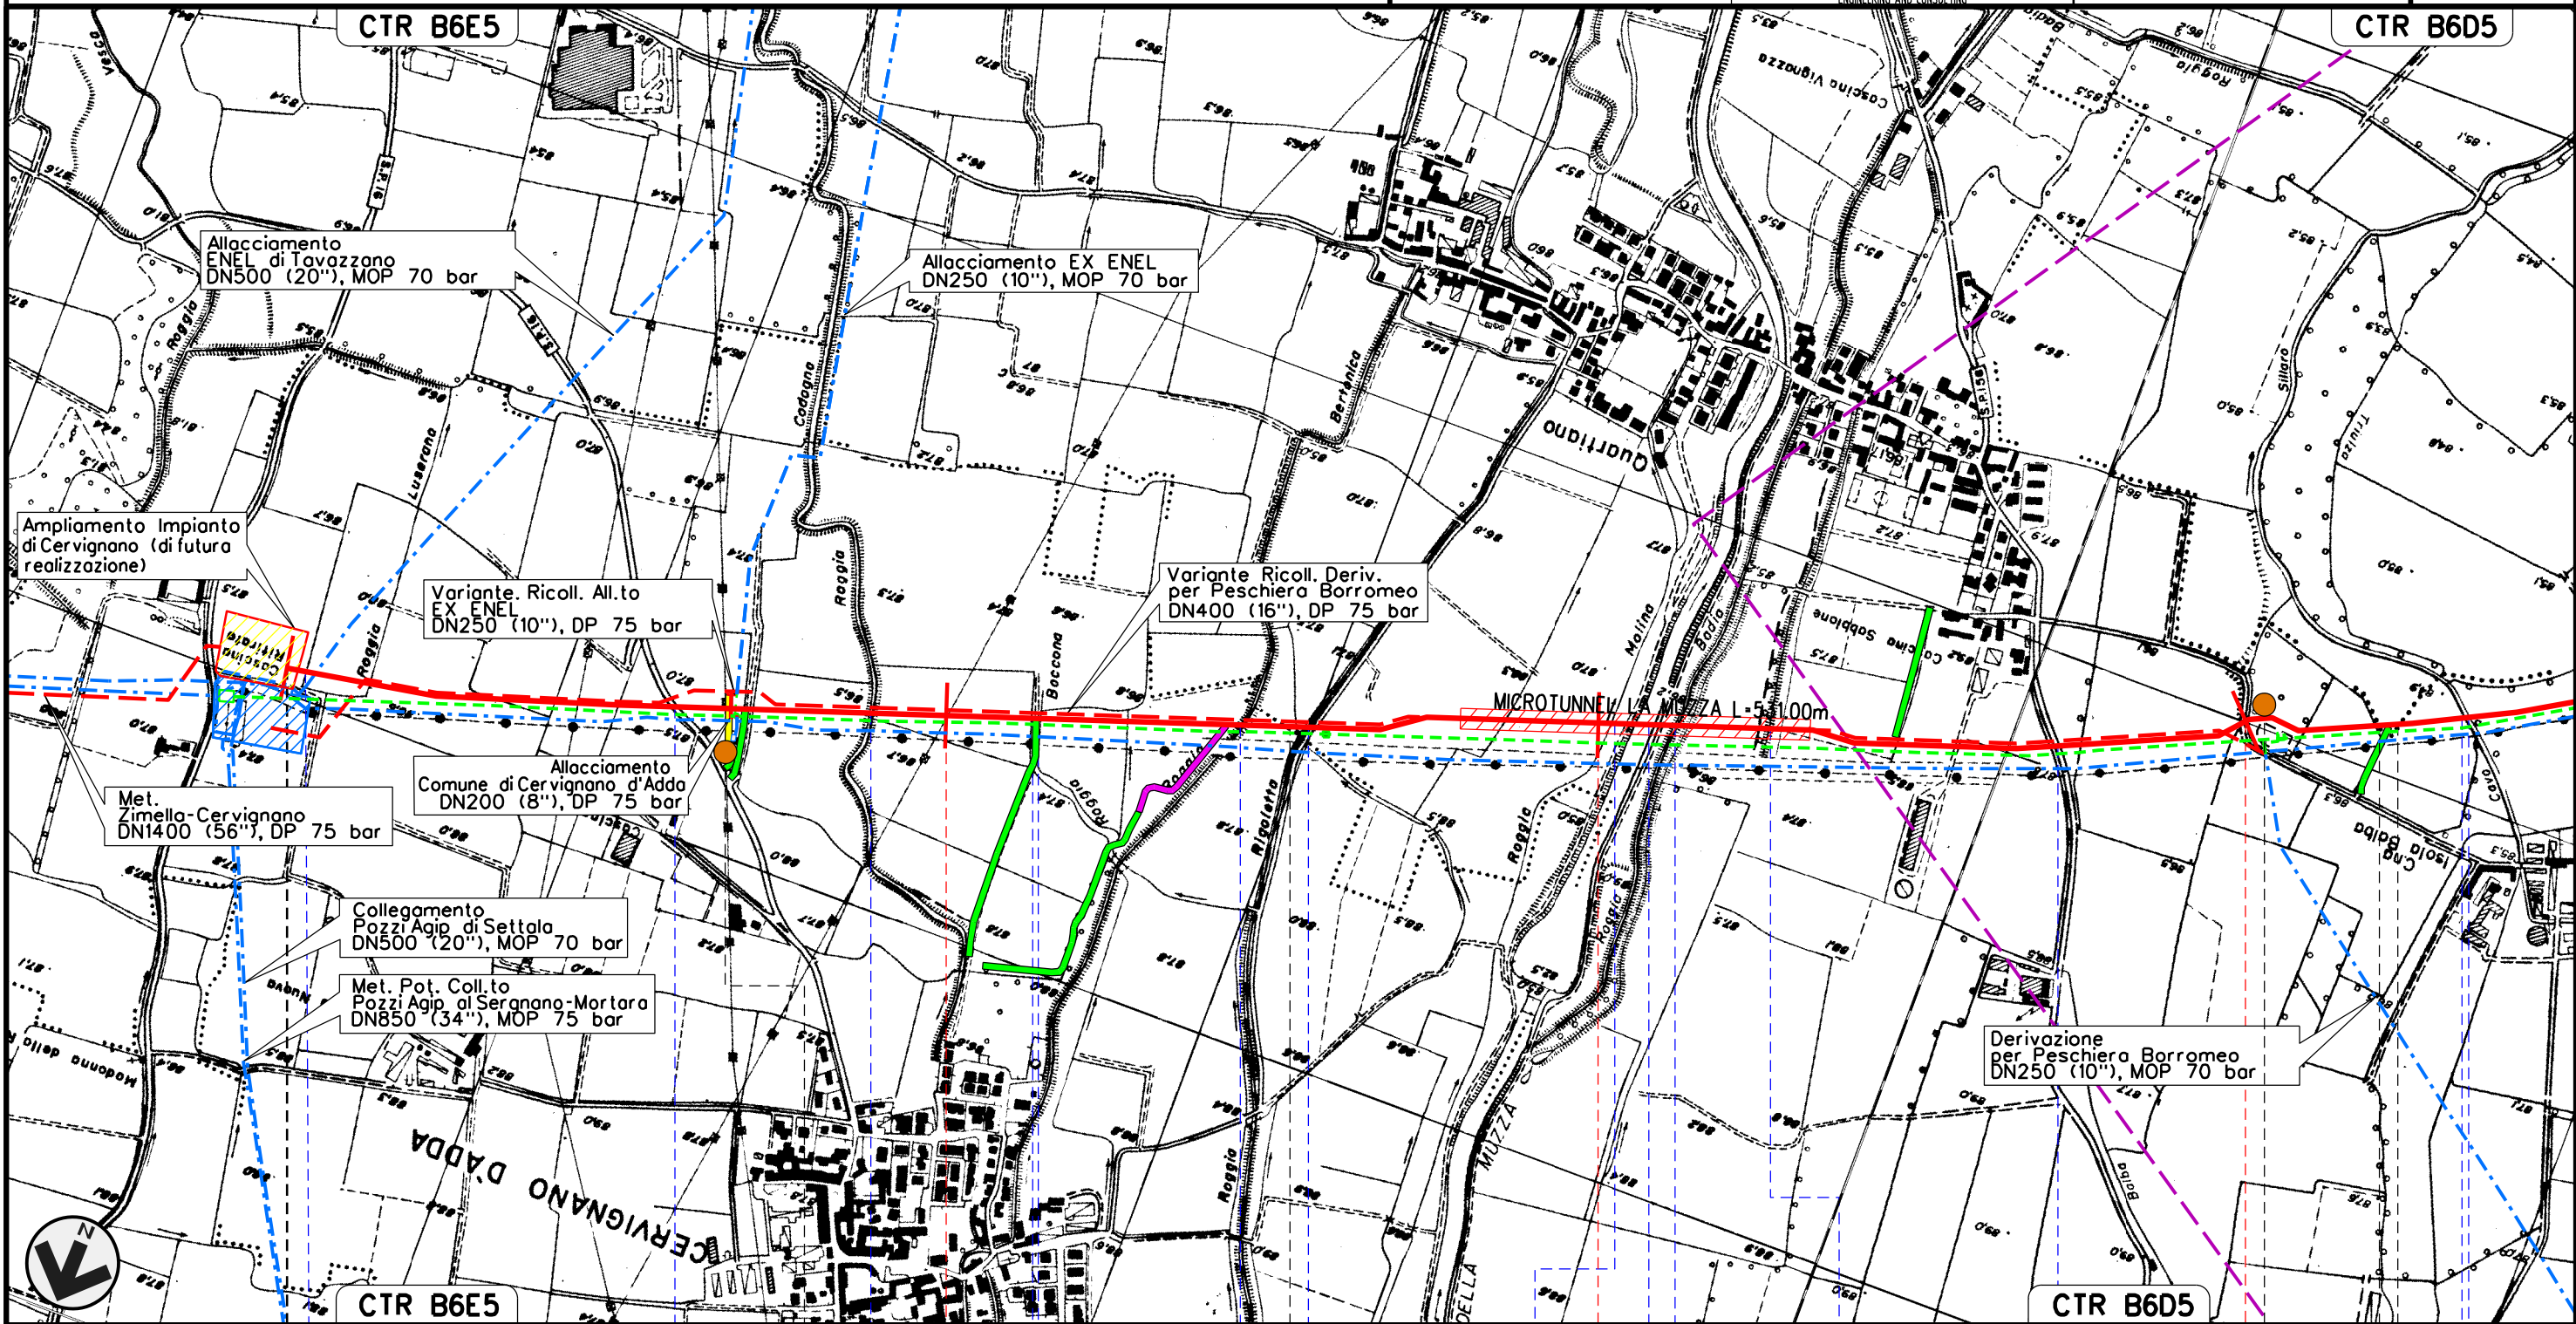00	02-03-12	EMISSIONE	AGUZZI	SEBASTIANELLI	FRASSINELLI
INDICE	DATA	REVISIONI	ELABORATO	VERIFICATO	APPROVATO
					
			Dis. J01811-PPL-DW-100-0029		Foglio 2 di 20
			Comm. NR/11030		Scala 1:10000




Met. CERVIGNANO – MORTARA
DN 1400 (56"), DP 75 bar

TRACCIATO DI PROGETTO CON S.I.C., Z.P.S. e I.B.A.

00	02-03-12	EMISSIONE	AGUZZI	SEBASTIANELLI	FRASSINELLI
INDICE	DATA	REVISIONI	ELABORATO	VERIFICATO	APPROVATO
					
			Dis. J01811-PPL-DW-100-0029		
			Comm. NR/11030		

Foglio
3
di 20
Scala
1:10000

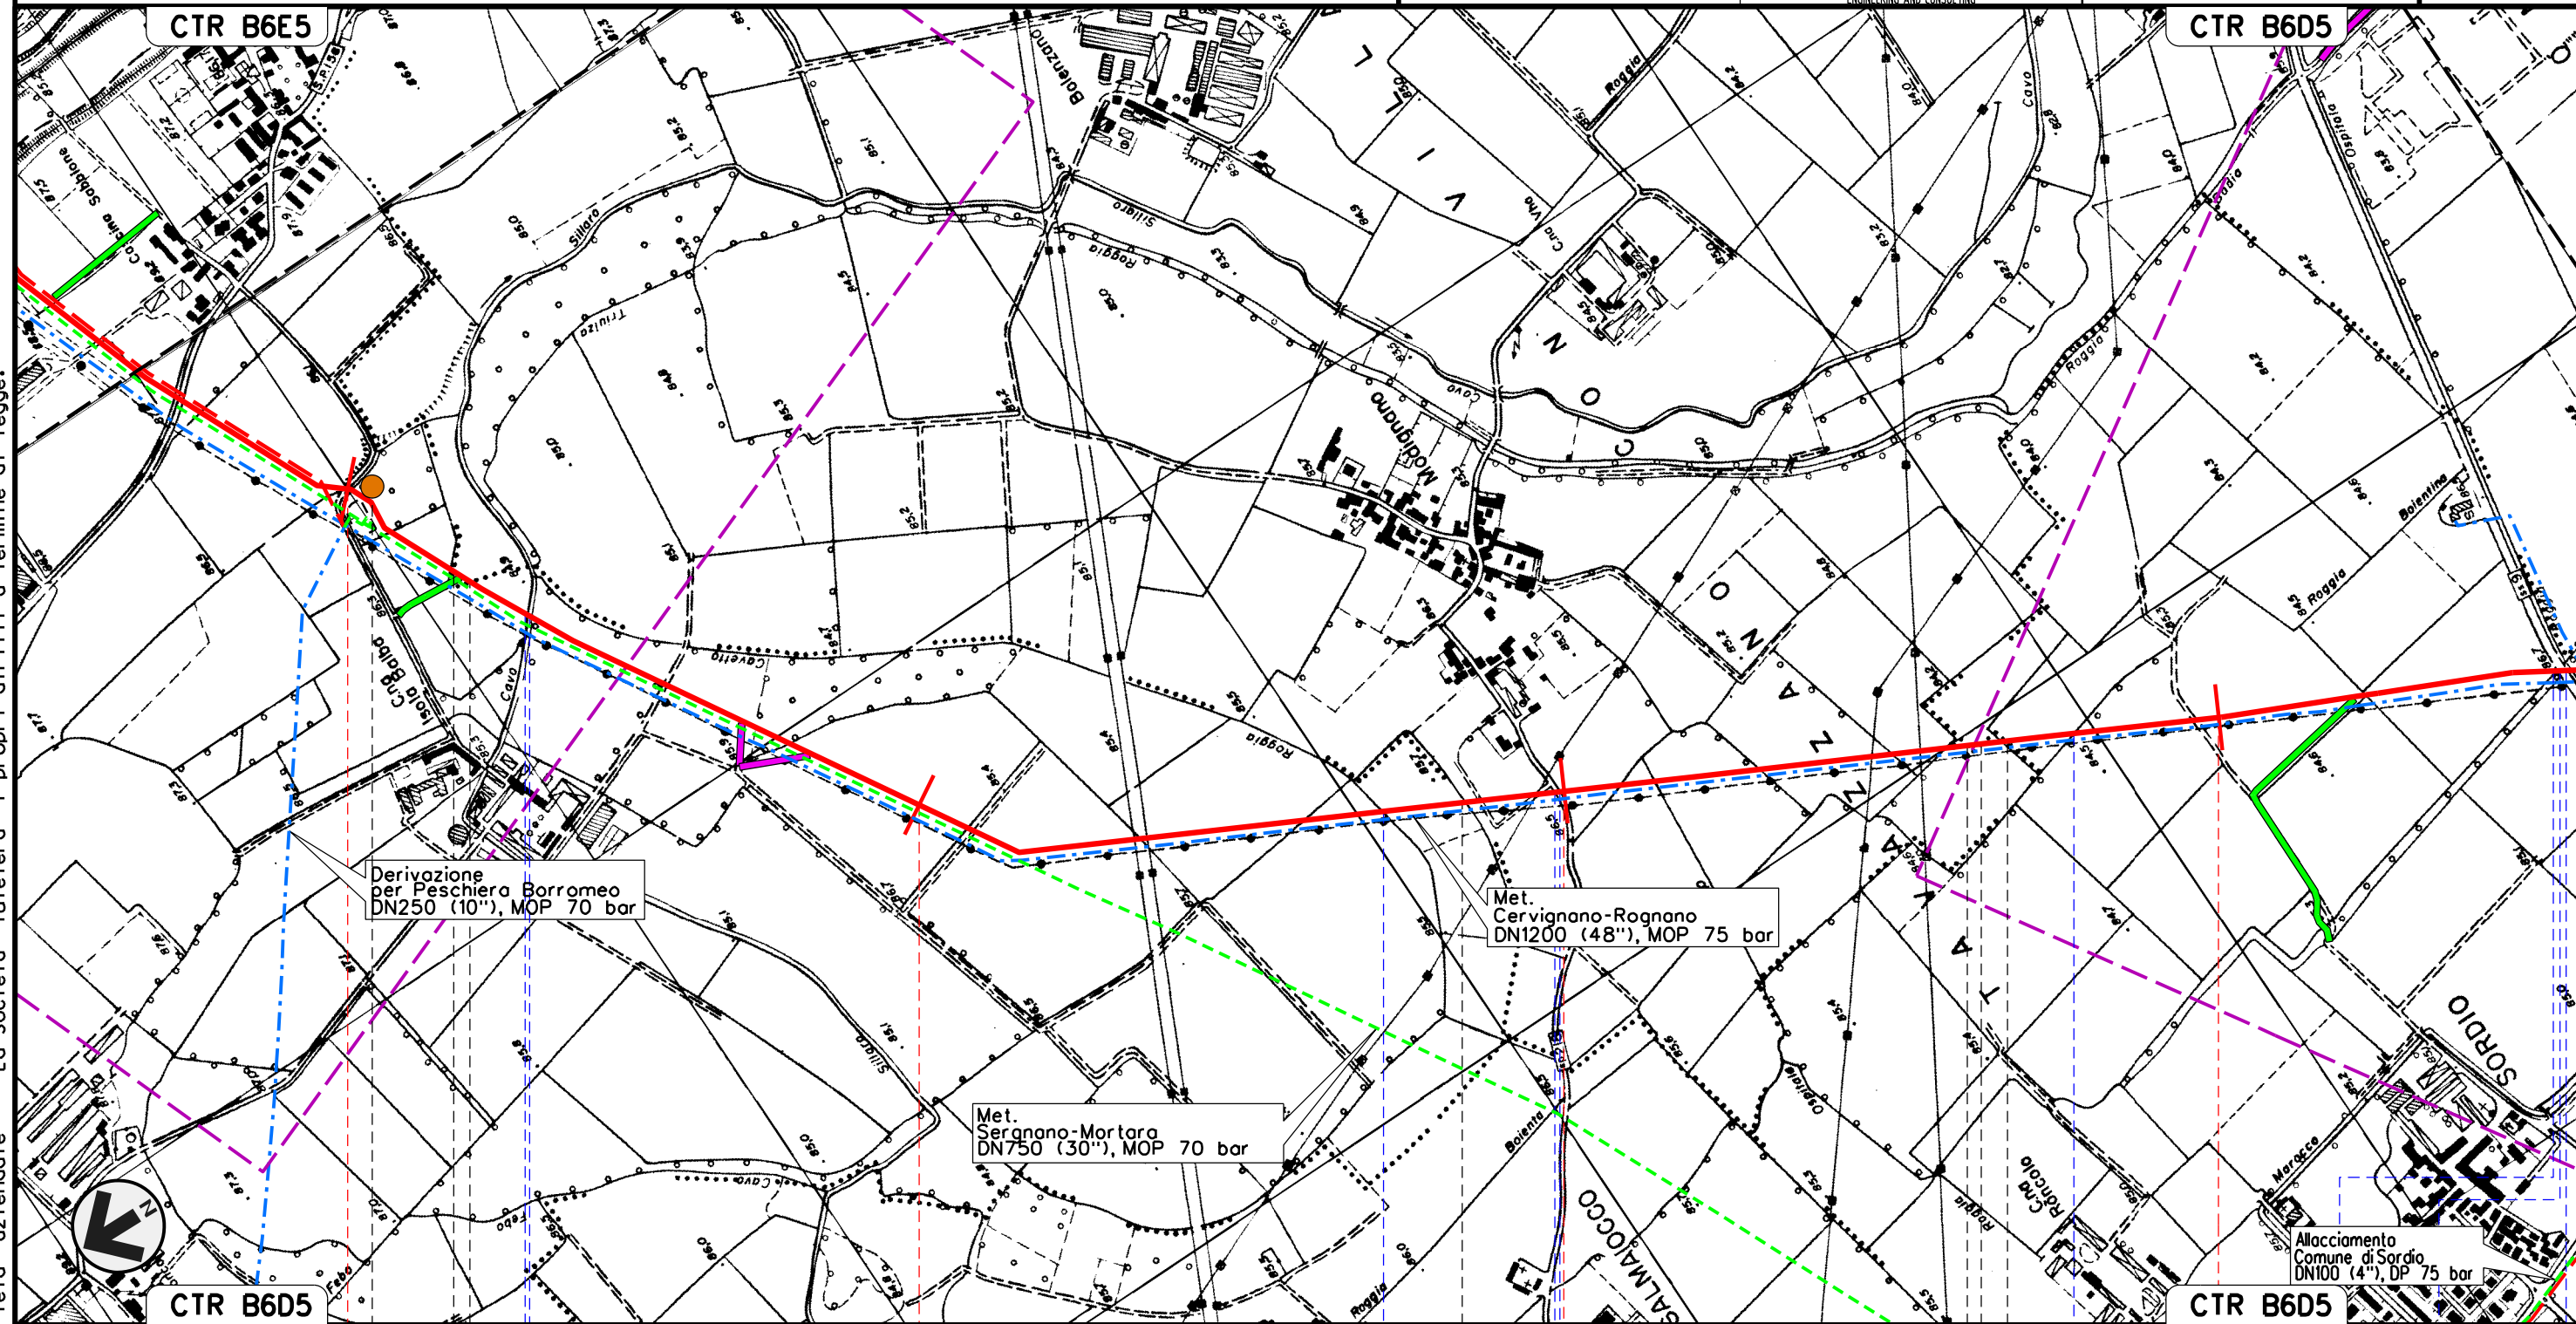

3	4	5	6
MULAZZANO	TAVAZZANO CON VILLAVESCO	MULAZZANO	TAVAZZANO CON VILLAVESCO
LODI		SORDIO	
Roggia Triulzo	Cavo Sillaro	Roggia Cavetto del Sillaro	Roggia Camola
P2		SP n.218	Roggia Boienta
			Roggia Ospedalina
			Roggia Bolluta
			S.S. n.9



Il presente disegno e' di proprieta' aziendale - La Societa' tutelera' i propri diritti a termine di legge.

Met. CERVIGNANO – MORTARA
DN 1400 (56"), DP 75 bar

TRACCIATO DI PROGETTO CON S.I.C., Z.P.S. e I.B.A.

00	02-03-12	EMISSIONE	AGUZZI	SEBASTIANELLI	FRASSINELLI
INDICE	DATA	REVISIONI	ELABORATO	VERIFICATO	APPROVATO
			Dis. J01811-PPL-DW-100-0029		
			Comm. NR/11030		

Foglio
4
di 20
Scala
1:10000

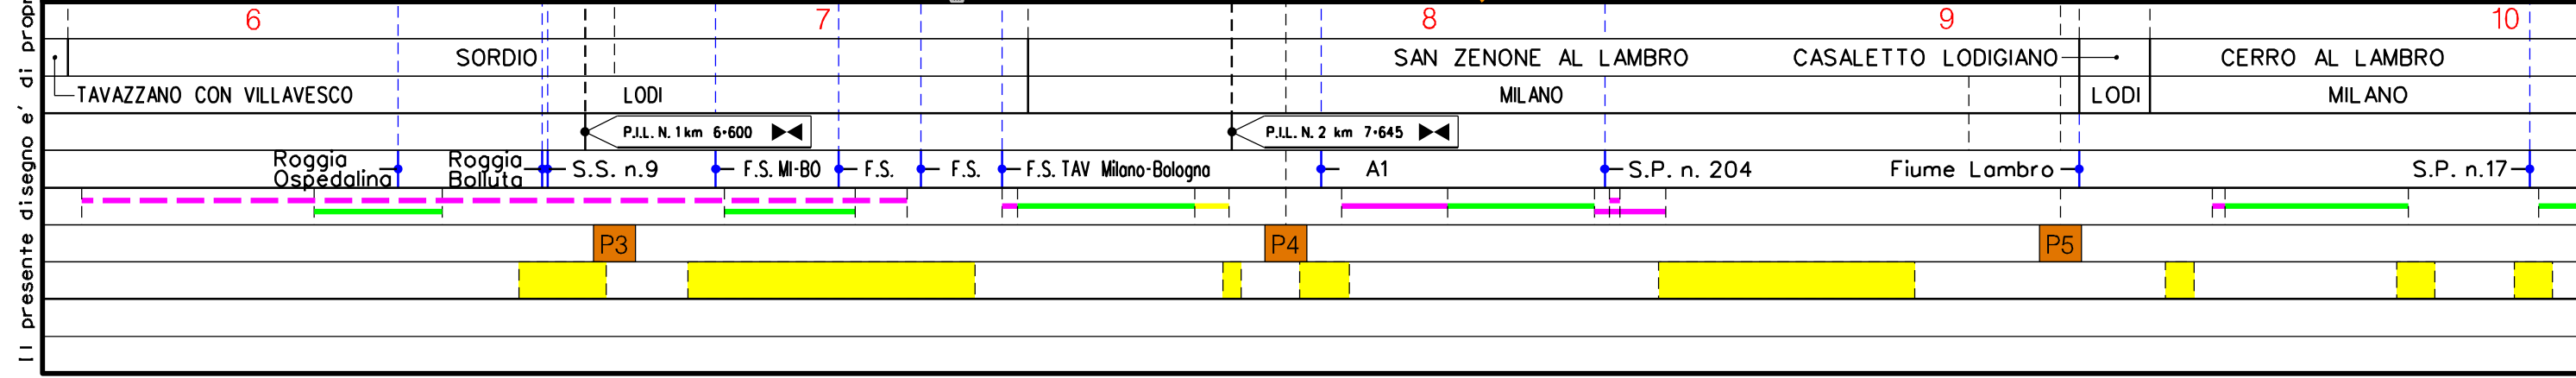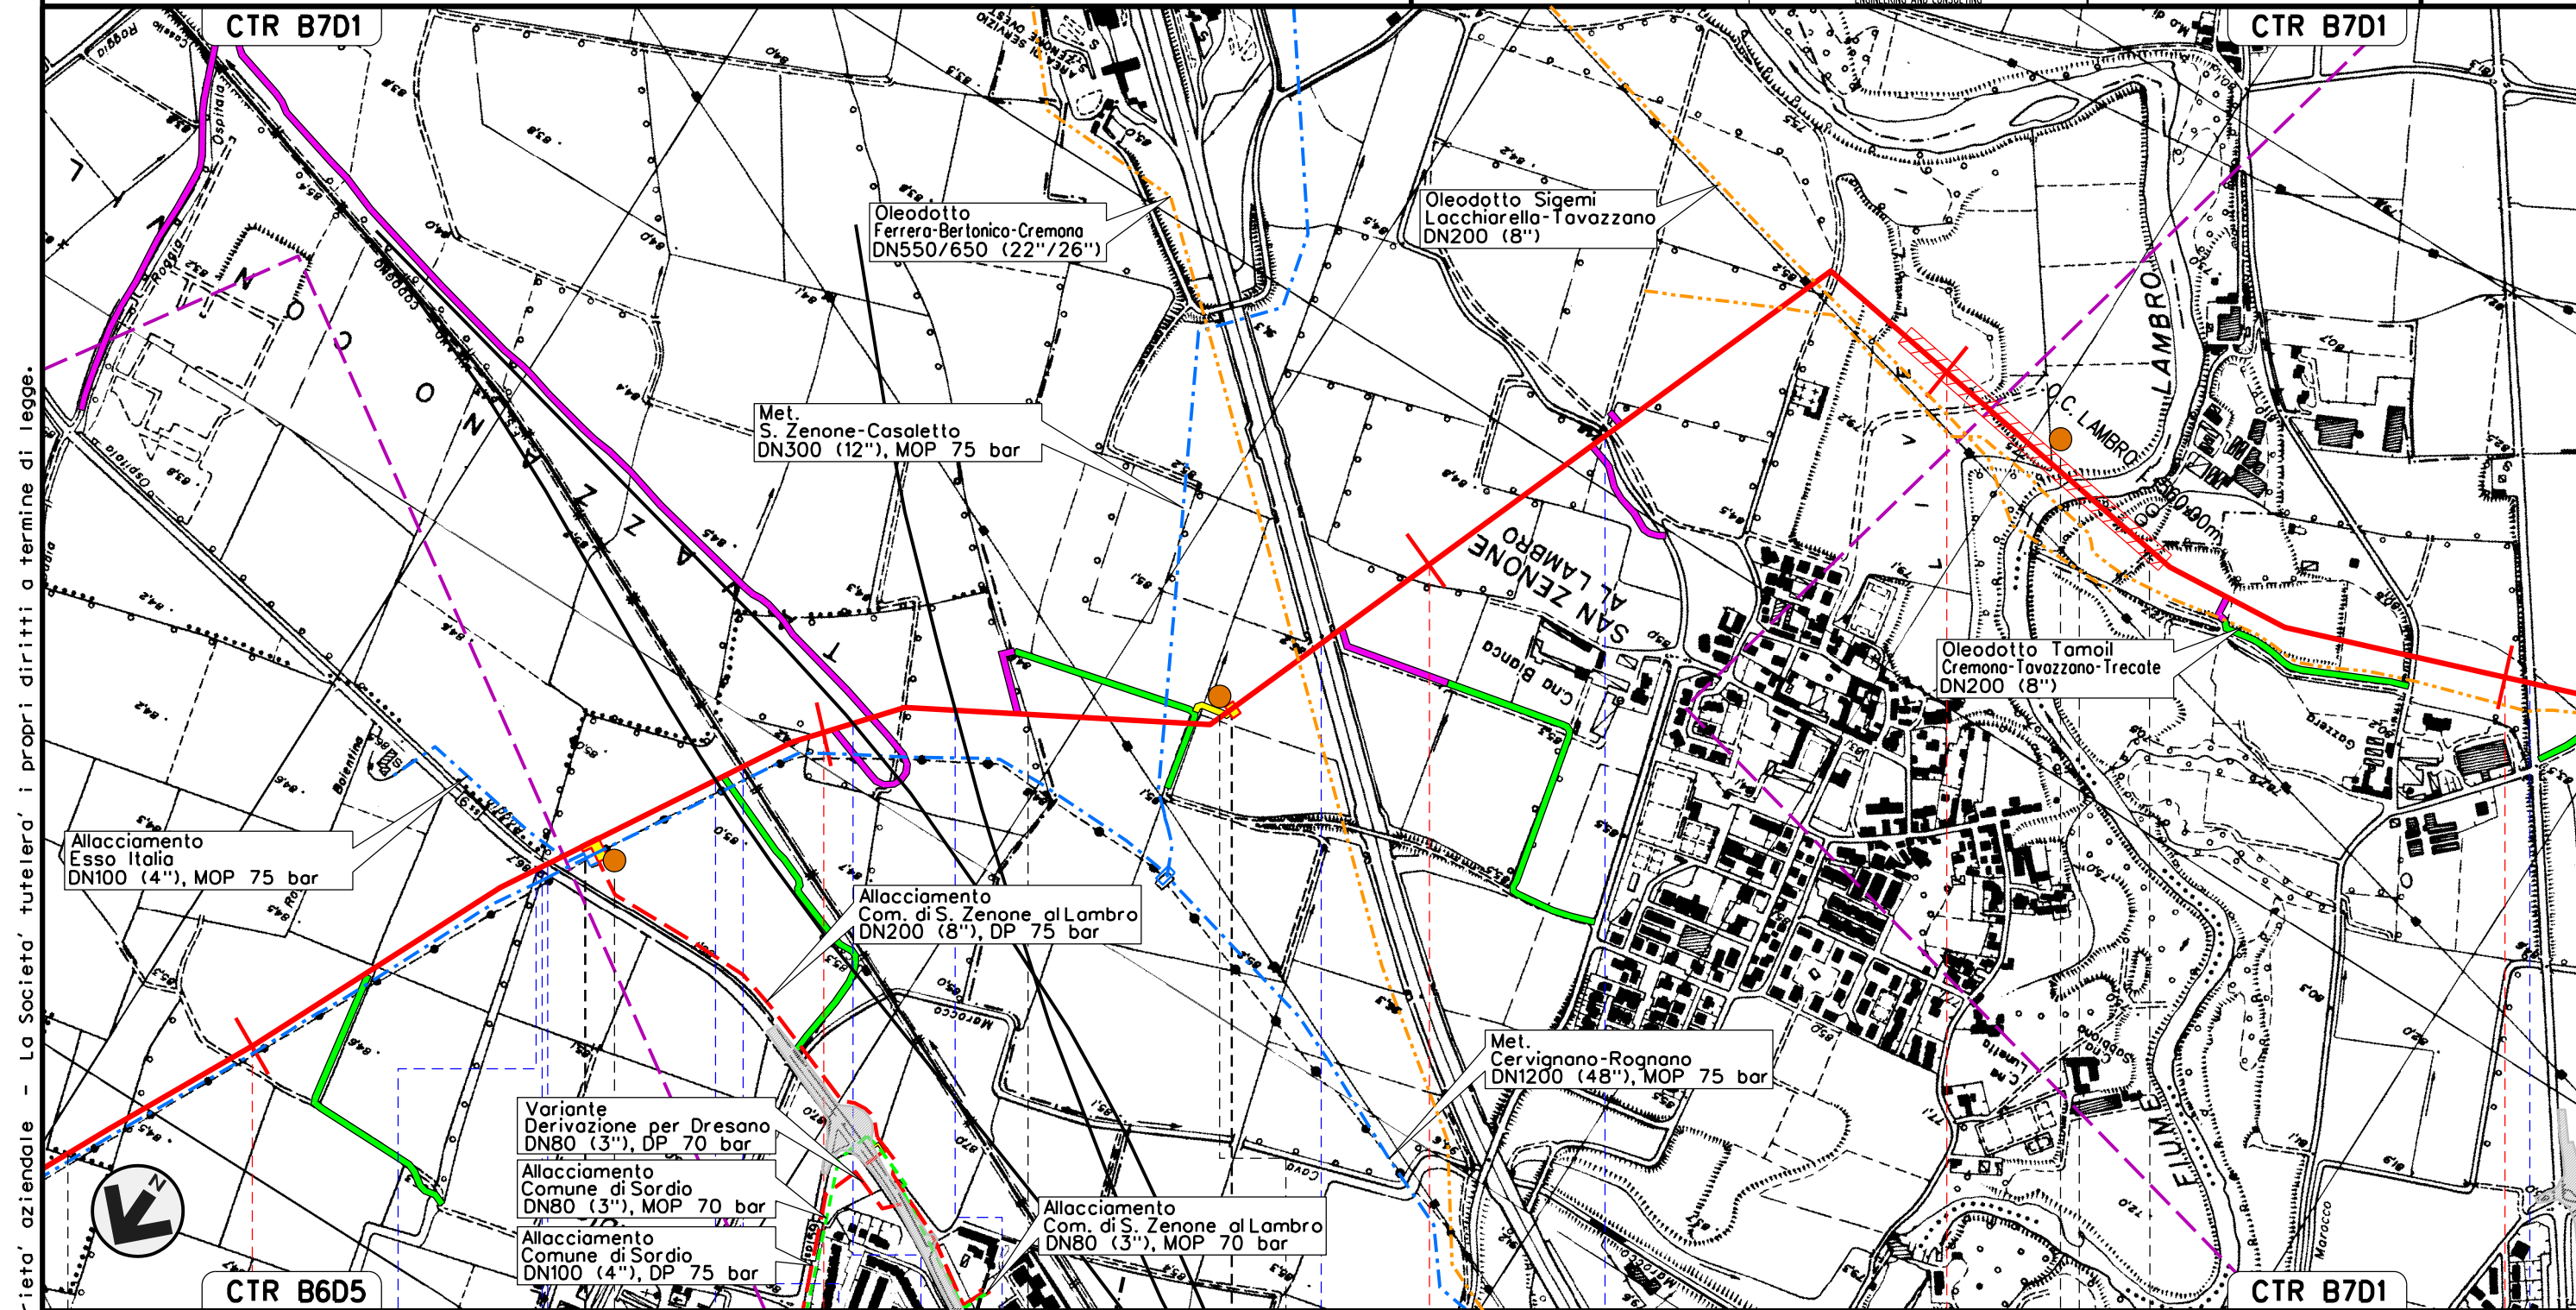


Il presente disegno e' di proprieta' aziendale - La Societa' tutelera' i propri diritti a termine di legge.

Met. CERVIGNANO – MORTARA
DN 1400 (56"), DP 75 bar

TRACCIATO DI PROGETTO CON S.I.C., Z.P.S. e I.B.A.

00	02-03-12	EMISSIONE	AGUZZI	SEBASTIANELLI	FRASSINELLI
INDICE	DATA	REVISIONI	ELABORATO	VERIFICATO	APPROVATO
			Dis. J01811-PPL-DW-100-0029		
			Comm. NR/11030		

Foglio
5
di 20
Scala
1:10000

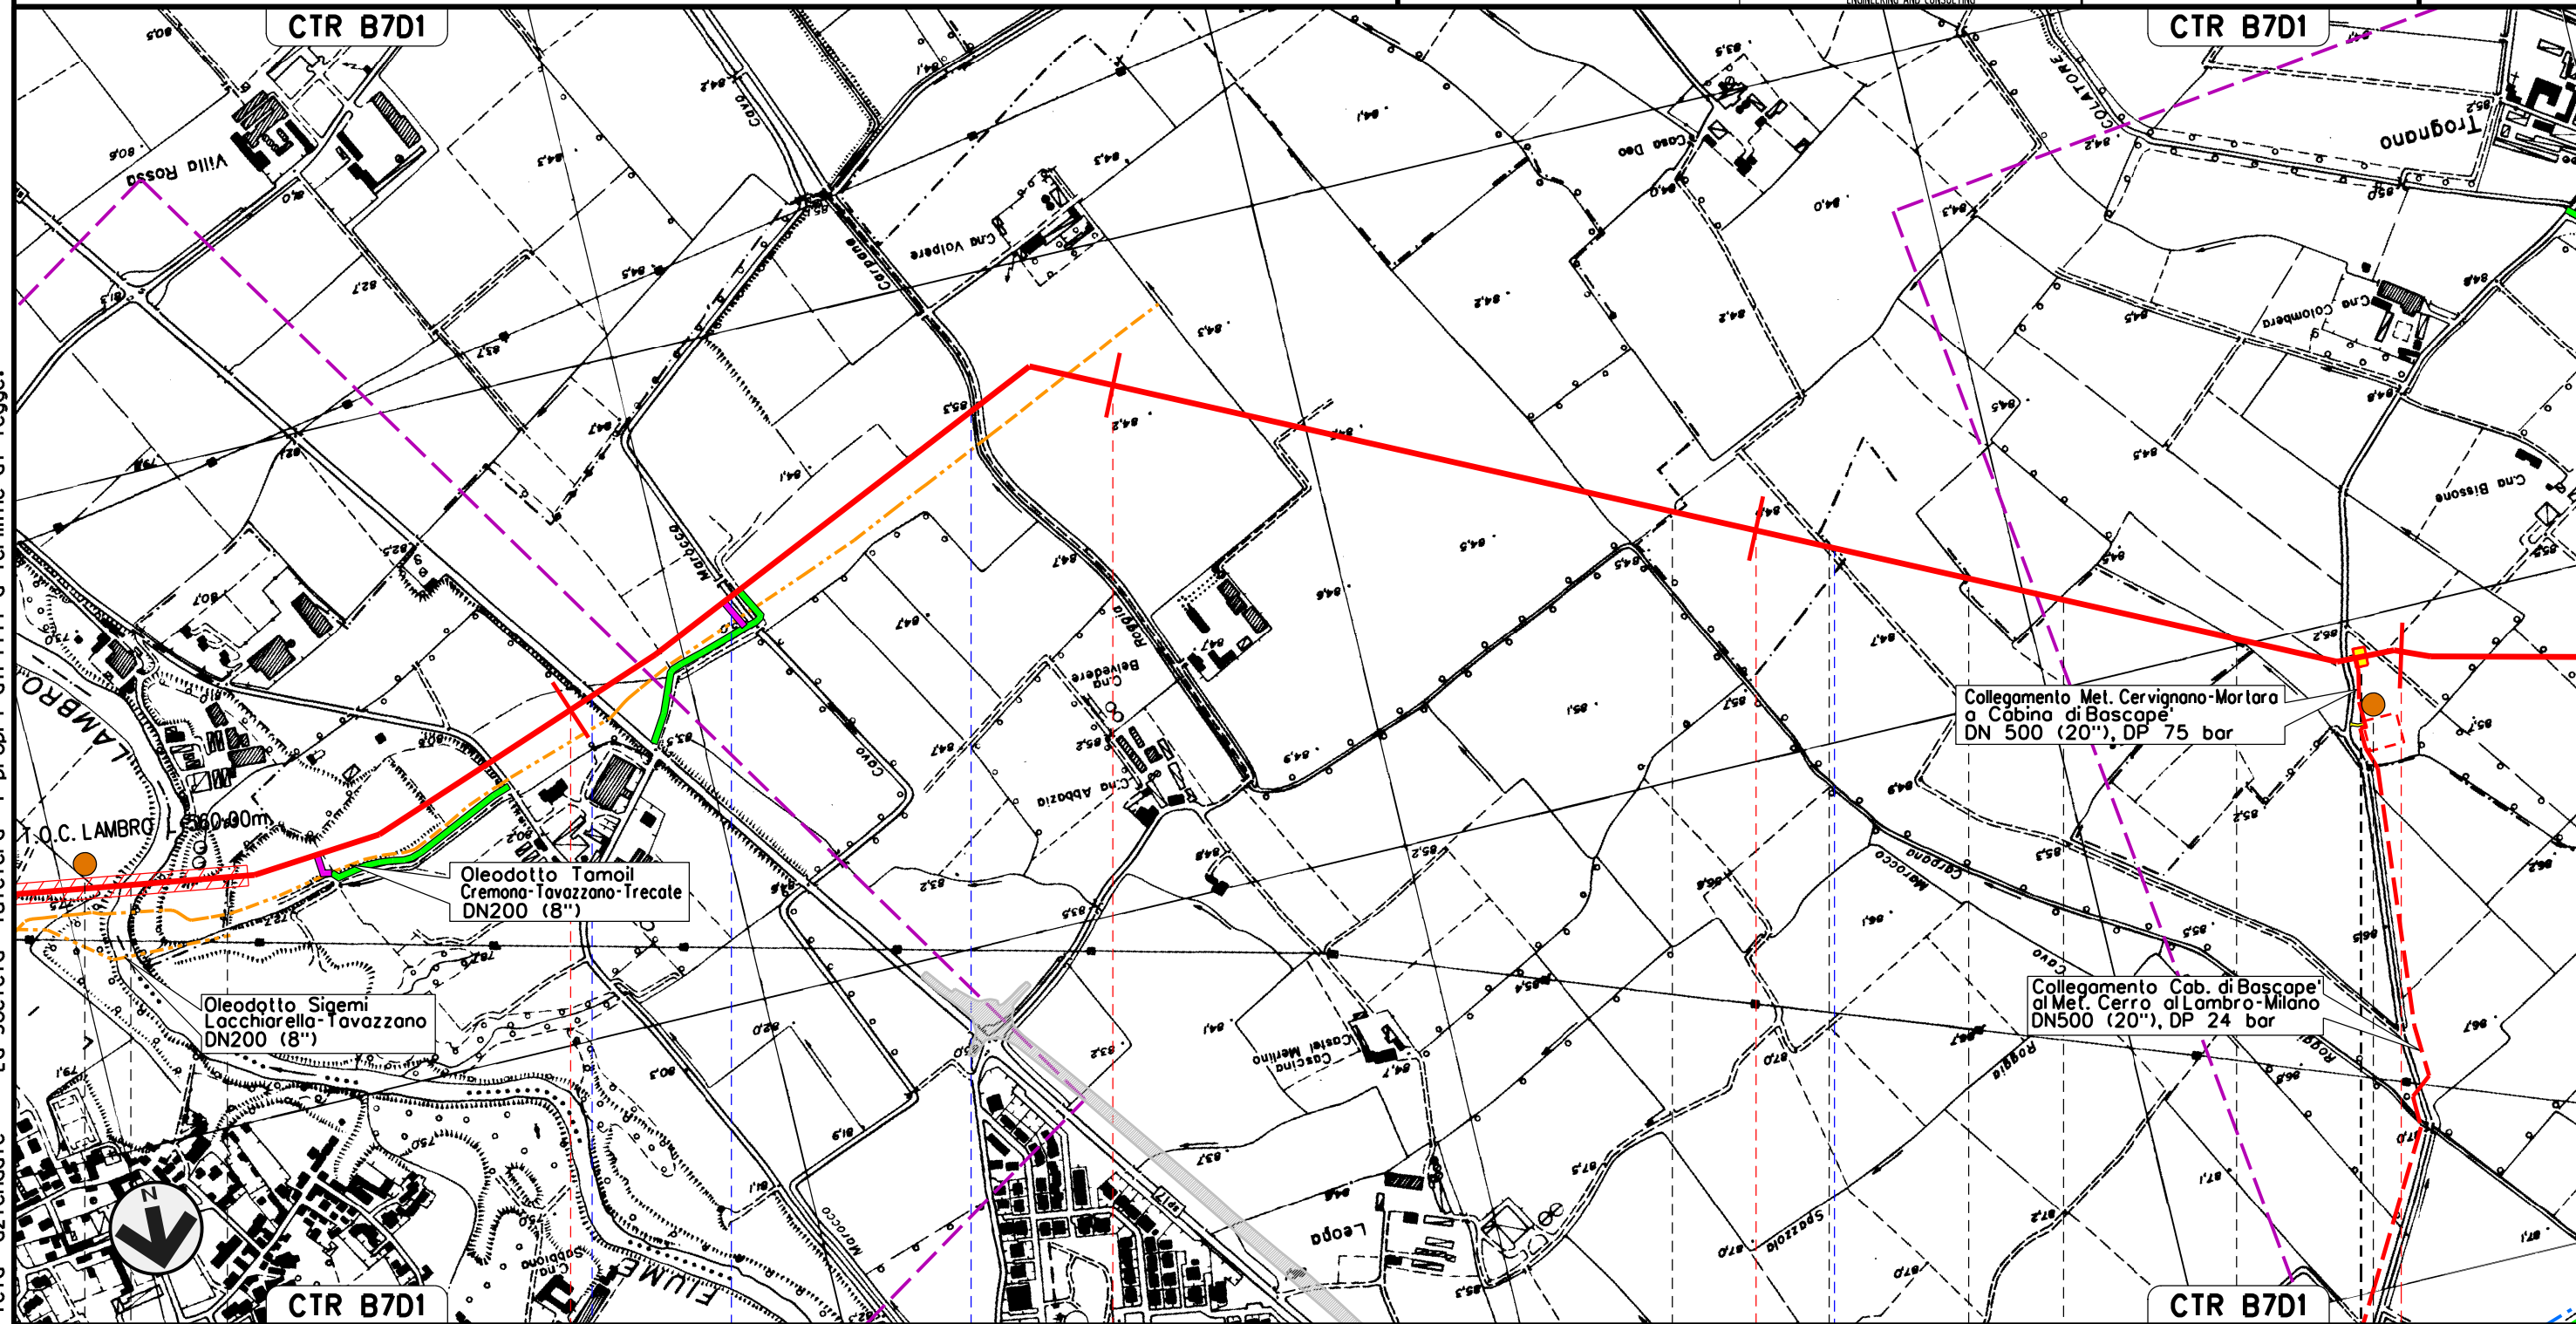

Il presente disegno e' di proprieta' aziendale - La Societa' tutelera' i propri diritti a termine di legge.

S. ZENONE AL LAMBRO		10	11	12	13
MILANO	CASALETTO LODIGIANO	CERRO AL LAMBRO		BASCAPE'	CERRO AL LAMBRO
		MILANO		PAVIA	MILANO
		S.P. n.17		Cavo Marocco	Roggia Carpana
				Roggia	
P5					P6


P.I.D.I. N. 3 km 12-945

Met. CERVIGNANO – MORTARA
DN 1400 (56"), DP 75 bar

TRACCIATO DI PROGETTO CON S.I.C., Z.P.S. e I.B.A.

00	02-03-12	EMISSIONE	AGUZZI	SEBASTIANELLI	FRASSINELLI
INDICE	DATA	REVISIONI	ELABORATO	VERIFICATO	APPROVATO
			Dis. J01811-PPL-DW-100-0029		
			Comm. NR/11030		

Foglio
6
di 20
Scala
1:10000

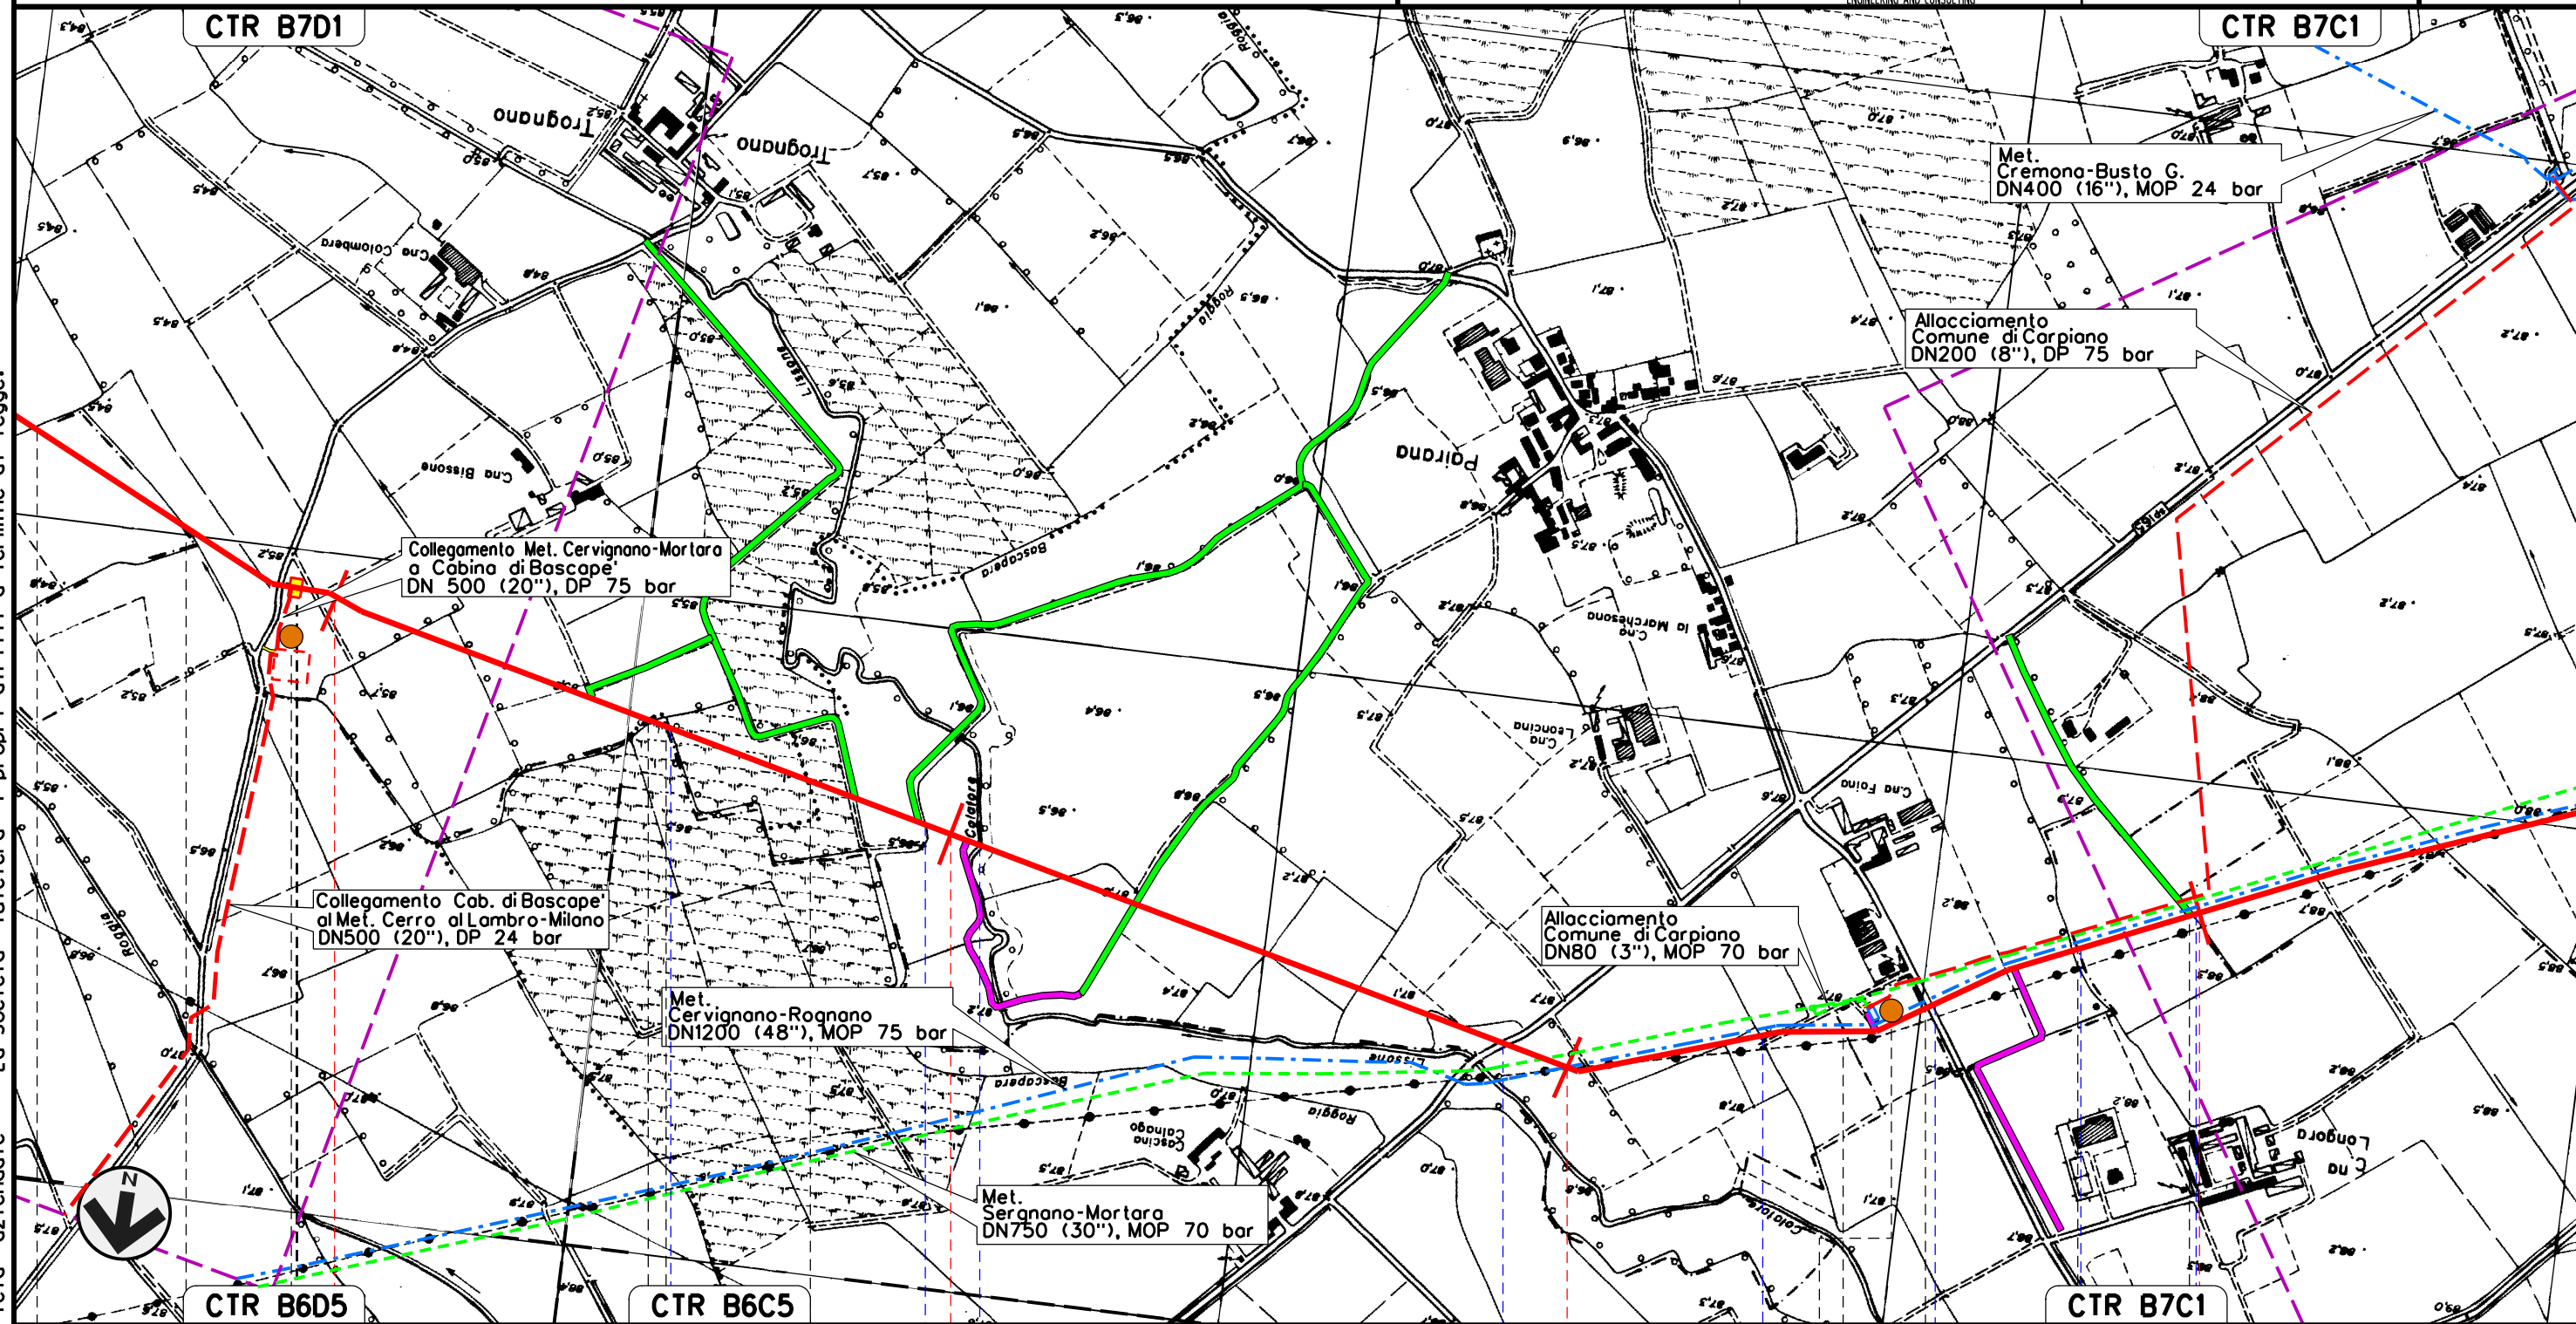

Il presente disegno e' di proprieta' aziendale - La Societa' tutelera' i propri diritti a termine di legge.


BASCAPE'	13	CARPIANO	14	15	16
CERRO AL LAMBRO	BASCAPE'	BASCAPE'	LANDRIANO	CARPIANO	LANDRIANO
MILANO	PAVIA	MILANO	PAVIA	MILANO	PAVIA
PAVIA	P.I.D.I. N. 3 km 12-945				
	Roggia	Roggia Bescapera	Cavo Lissone	S.P. n.165 Cavo Lisoncello	Roggia Coira
					Roggia Brivio
	P6			P7	

Met. CERVIGNANO – MORTARA
DN 1400 (56"), DP 75 bar


TRACCIATO DI PROGETTO CON S.I.C., Z.P.S. e I.B.A.

00	02-03-12	EMISSIONE	AGUZZI	SEBASTIANELLI	FRASSINELLI
INDICE	DATA	REVISIONI	ELABORATO	VERIFICATO	APPROVATO
			Dis. J01811-PPL-DW-100-0029		
			Comm. NR/11030		

Foglio
7
di 20
Scala
1:10000

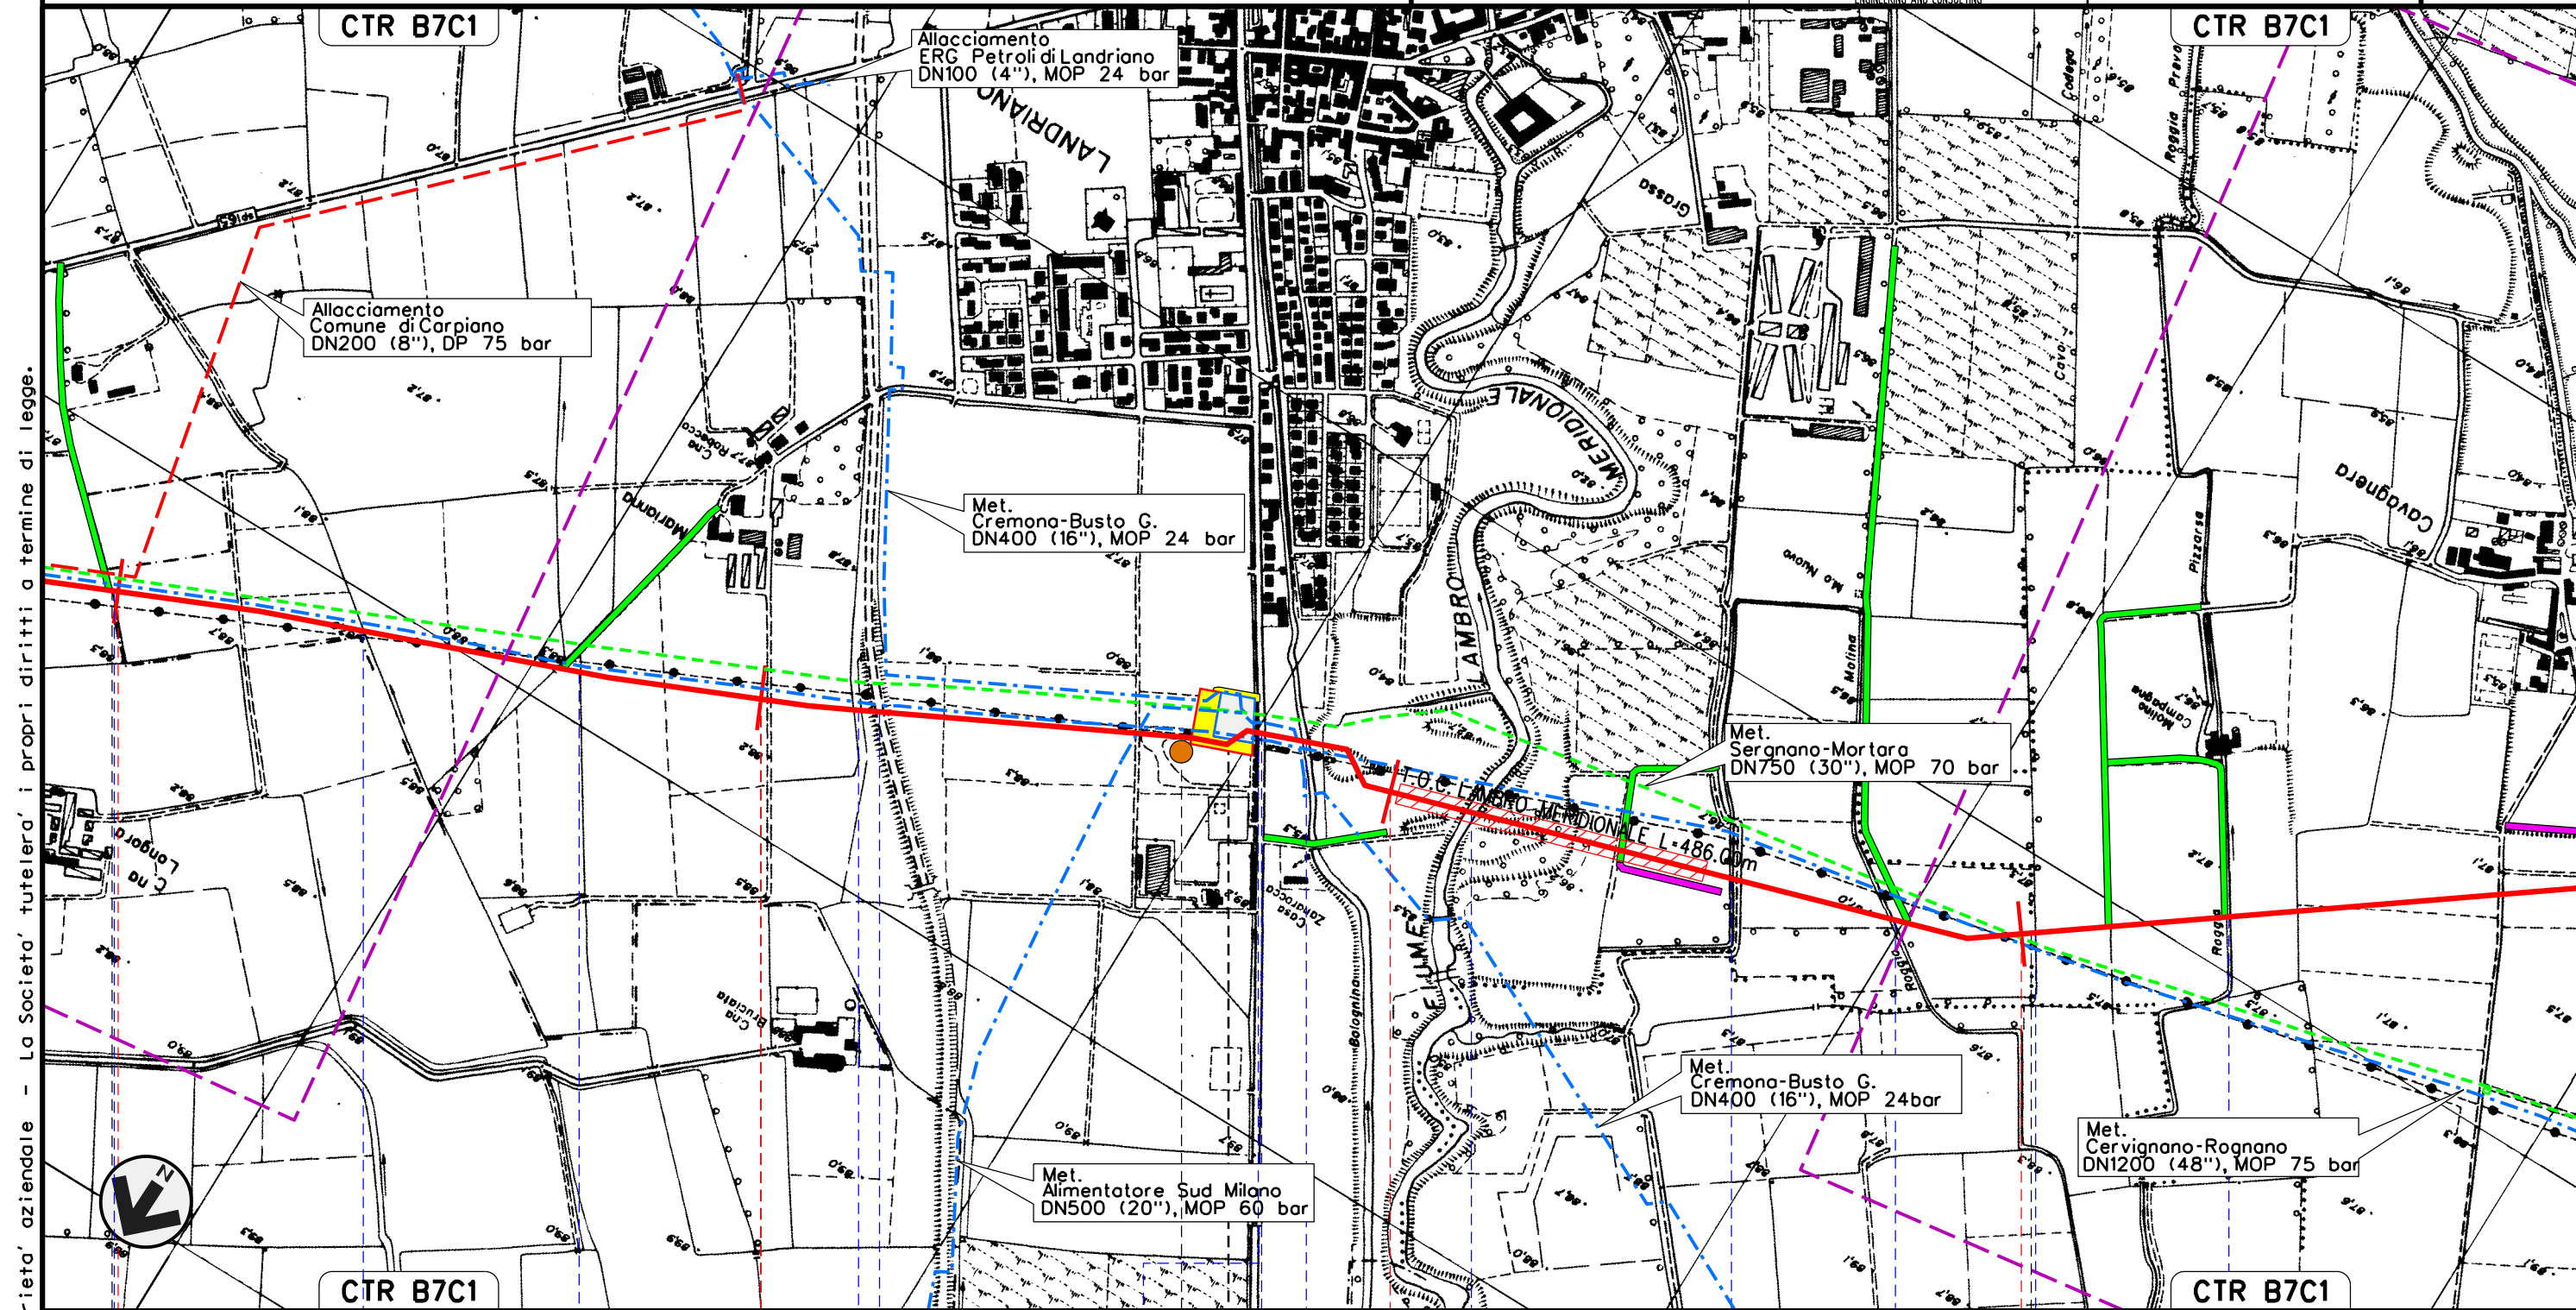

Il presente disegno e' di proprieta' aziendale - La Societa' tutelera' i propri diritti a termine di legge.

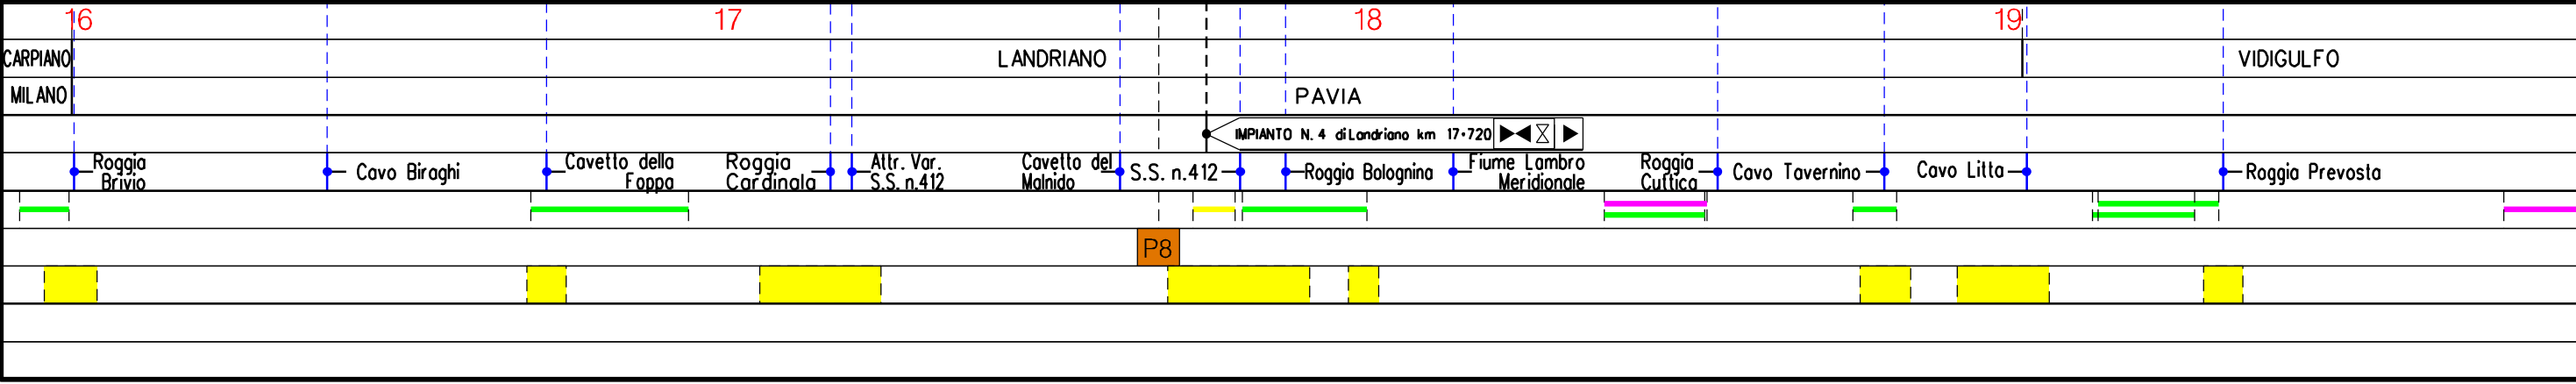


Met. CERVIGNANO – MORTARA
DN 1400 (56"), DP 75 bar


TRACCIATO DI PROGETTO CON S.I.C., Z.P.S. e I.B.A.

00	02-03-12	EMISSIONE	AGUZZI	SEBASTIANELLI	FRASSINELLI
INDICE	DATA	REVISIONI	ELABORATO	VERIFICATO	APPROVATO
			Dis. J01811-PPL-DW-100-0029		
			Comm. NR/11030		

Foglio
8
di 20
Scala
1:10000

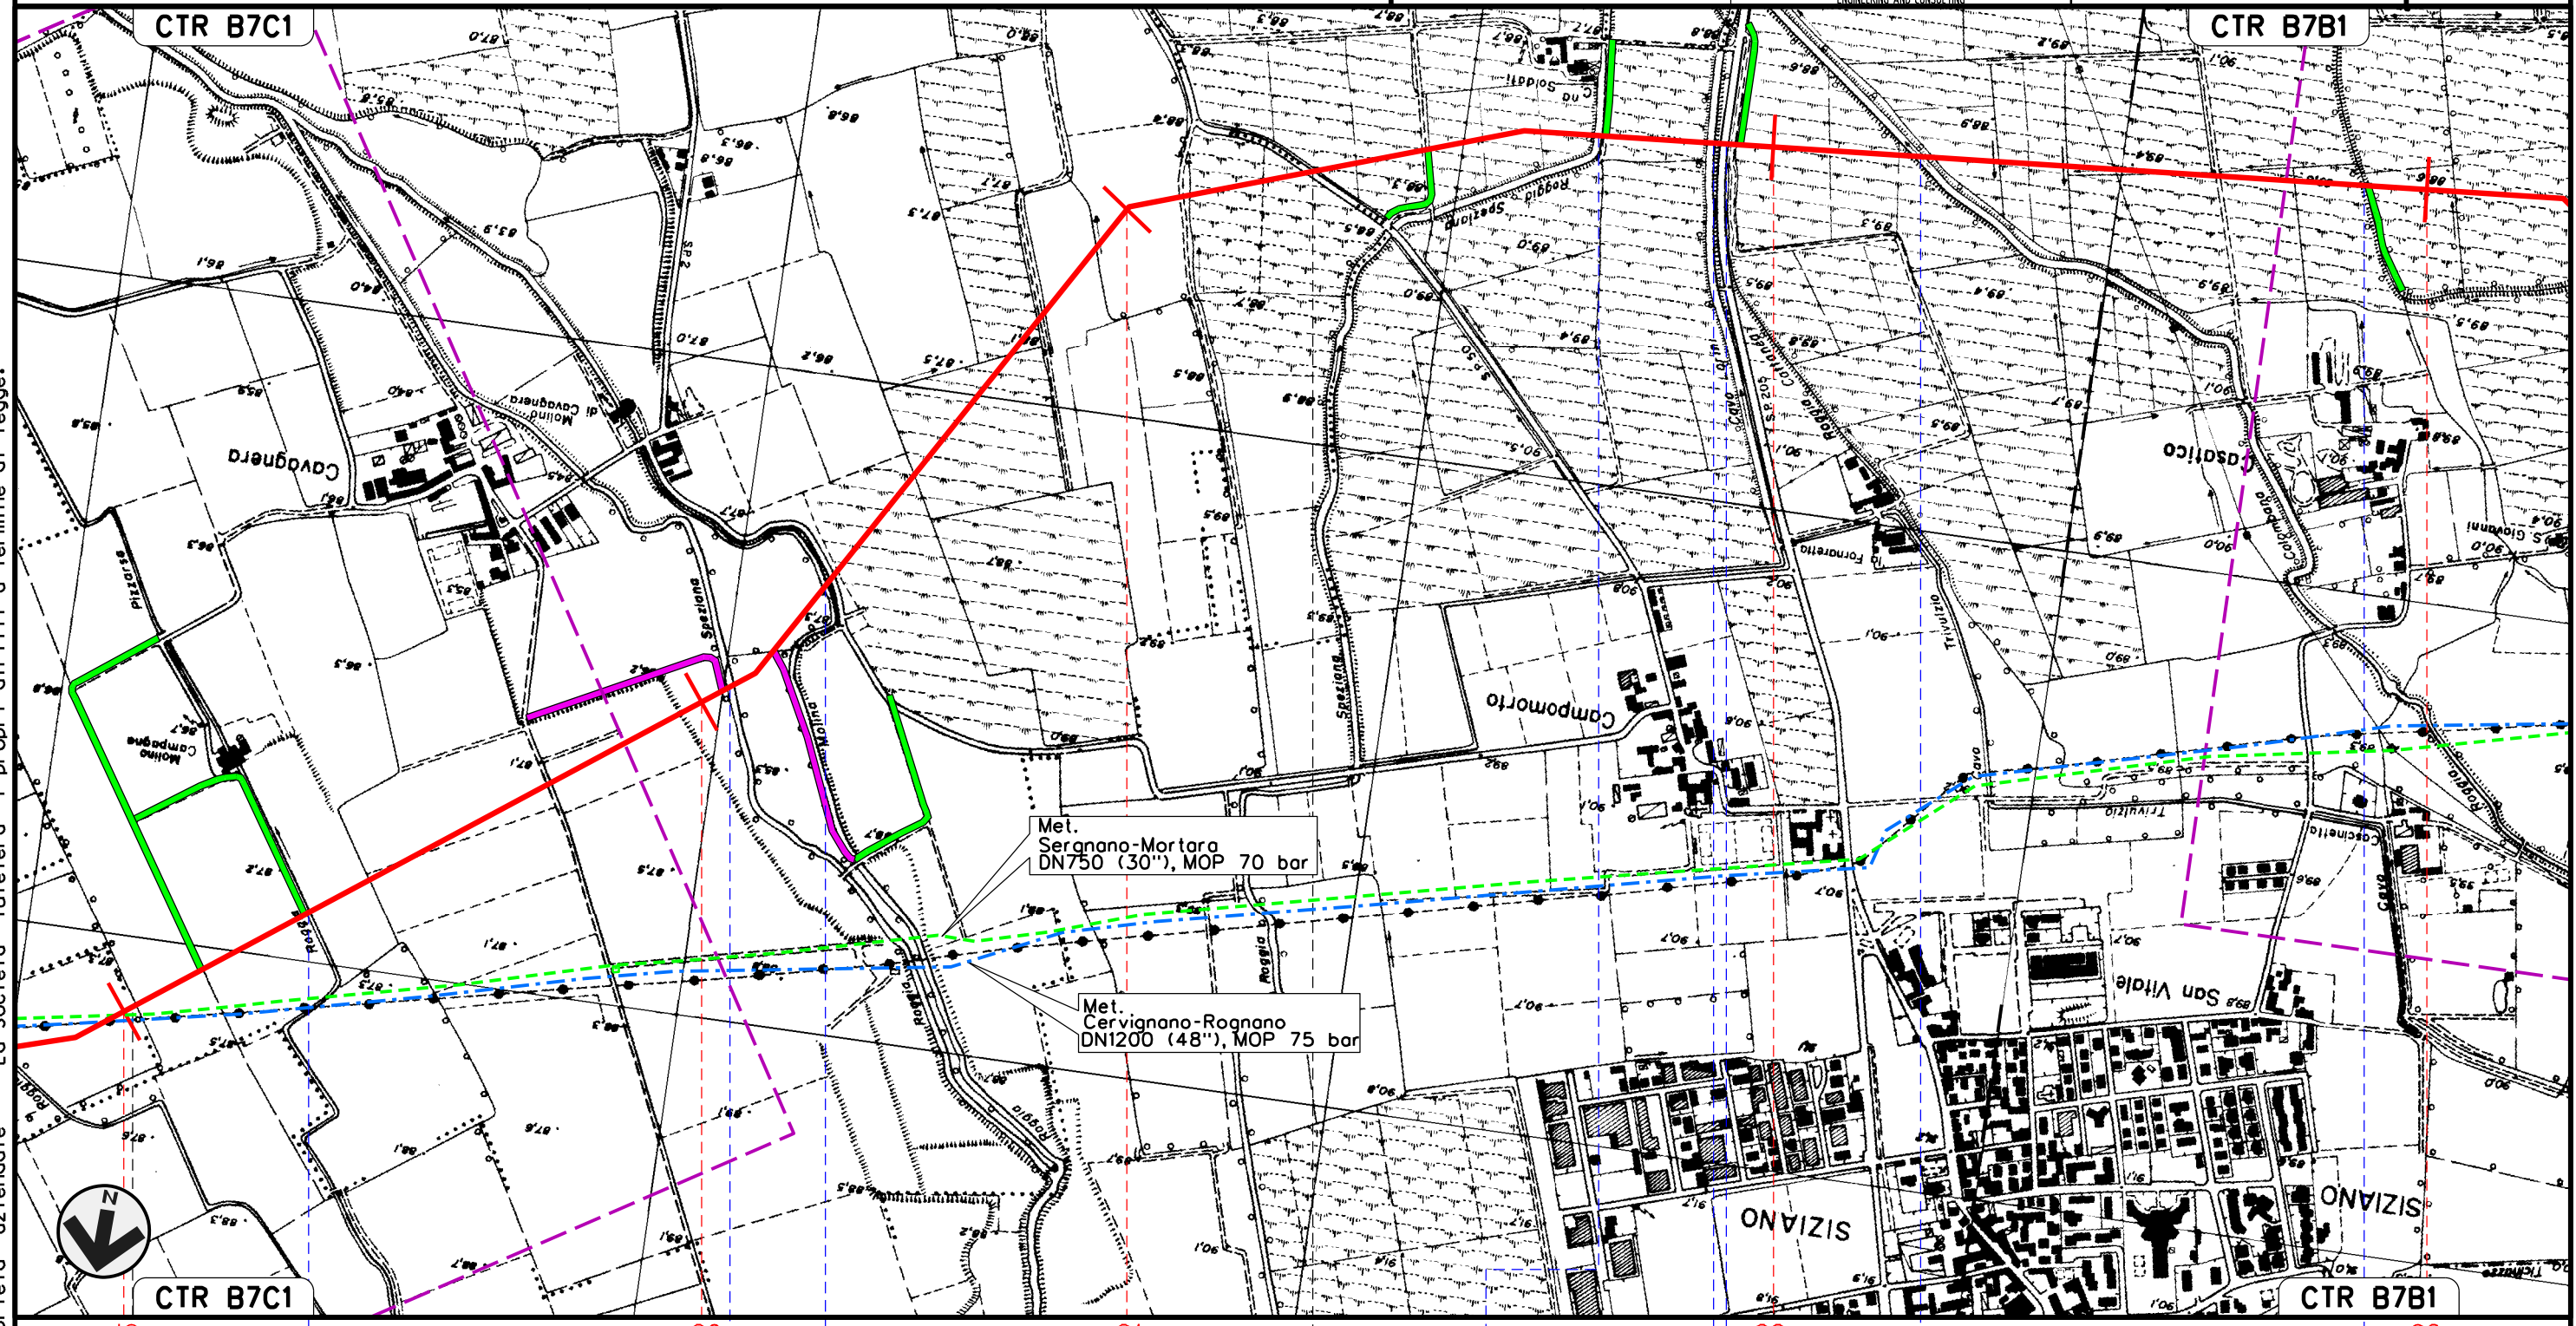

Il presente disegno e' di proprieta' aziendale - La Societa' tutelera' i propri diritti a termine di legge.

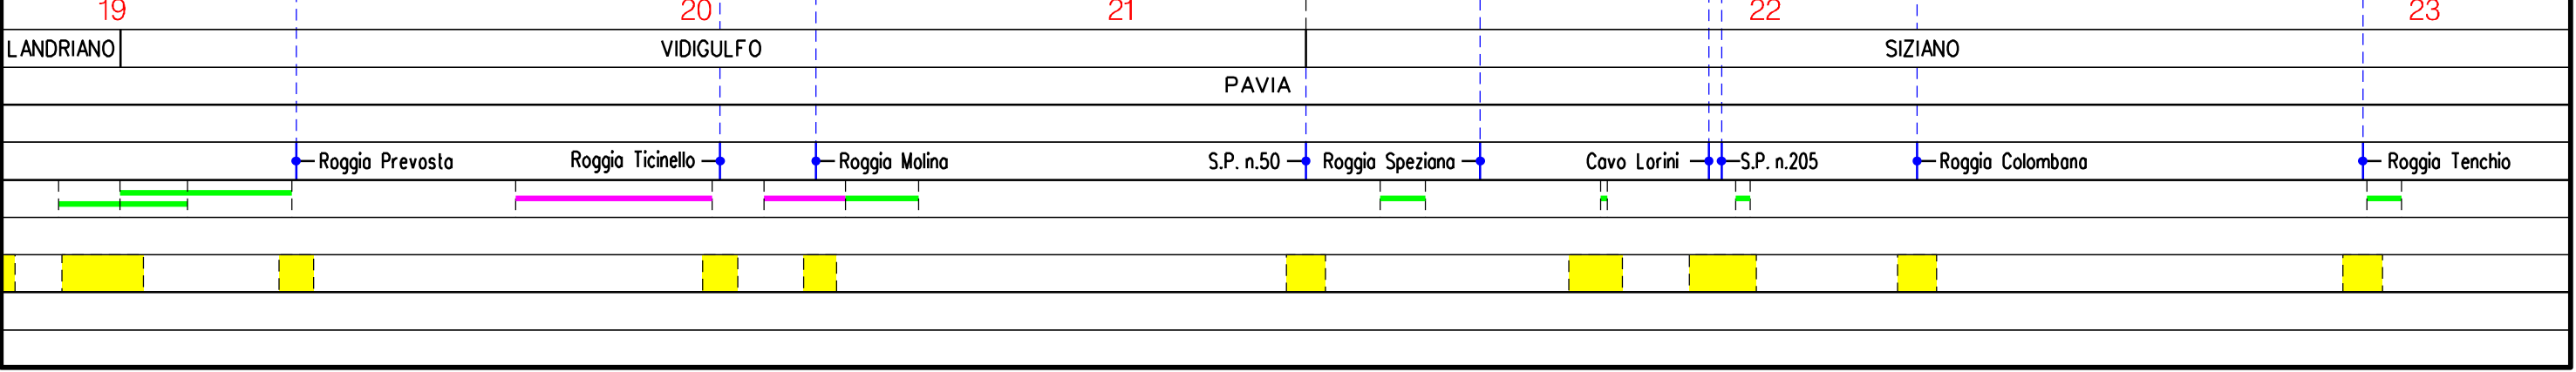


Met. CERVIGNANO – MORTARA
DN 1400 (56"), DP 75 bar

TRACCIATO DI PROGETTO CON S.I.C., Z.P.S. e I.B.A.



00	02-03-12	EMISSIONE	AGUZZI	SEBASTIANELLI	FRASSINELLI
INDICE	DATA	REVISIONI	ELABORATO	VERIFICATO	APPROVATO
			Dis. J01811-PPL-DW-100-0029		
			Comm. NR/11030	Scala 1:10000	



Foglio
9
di 20
Scala
1:10000

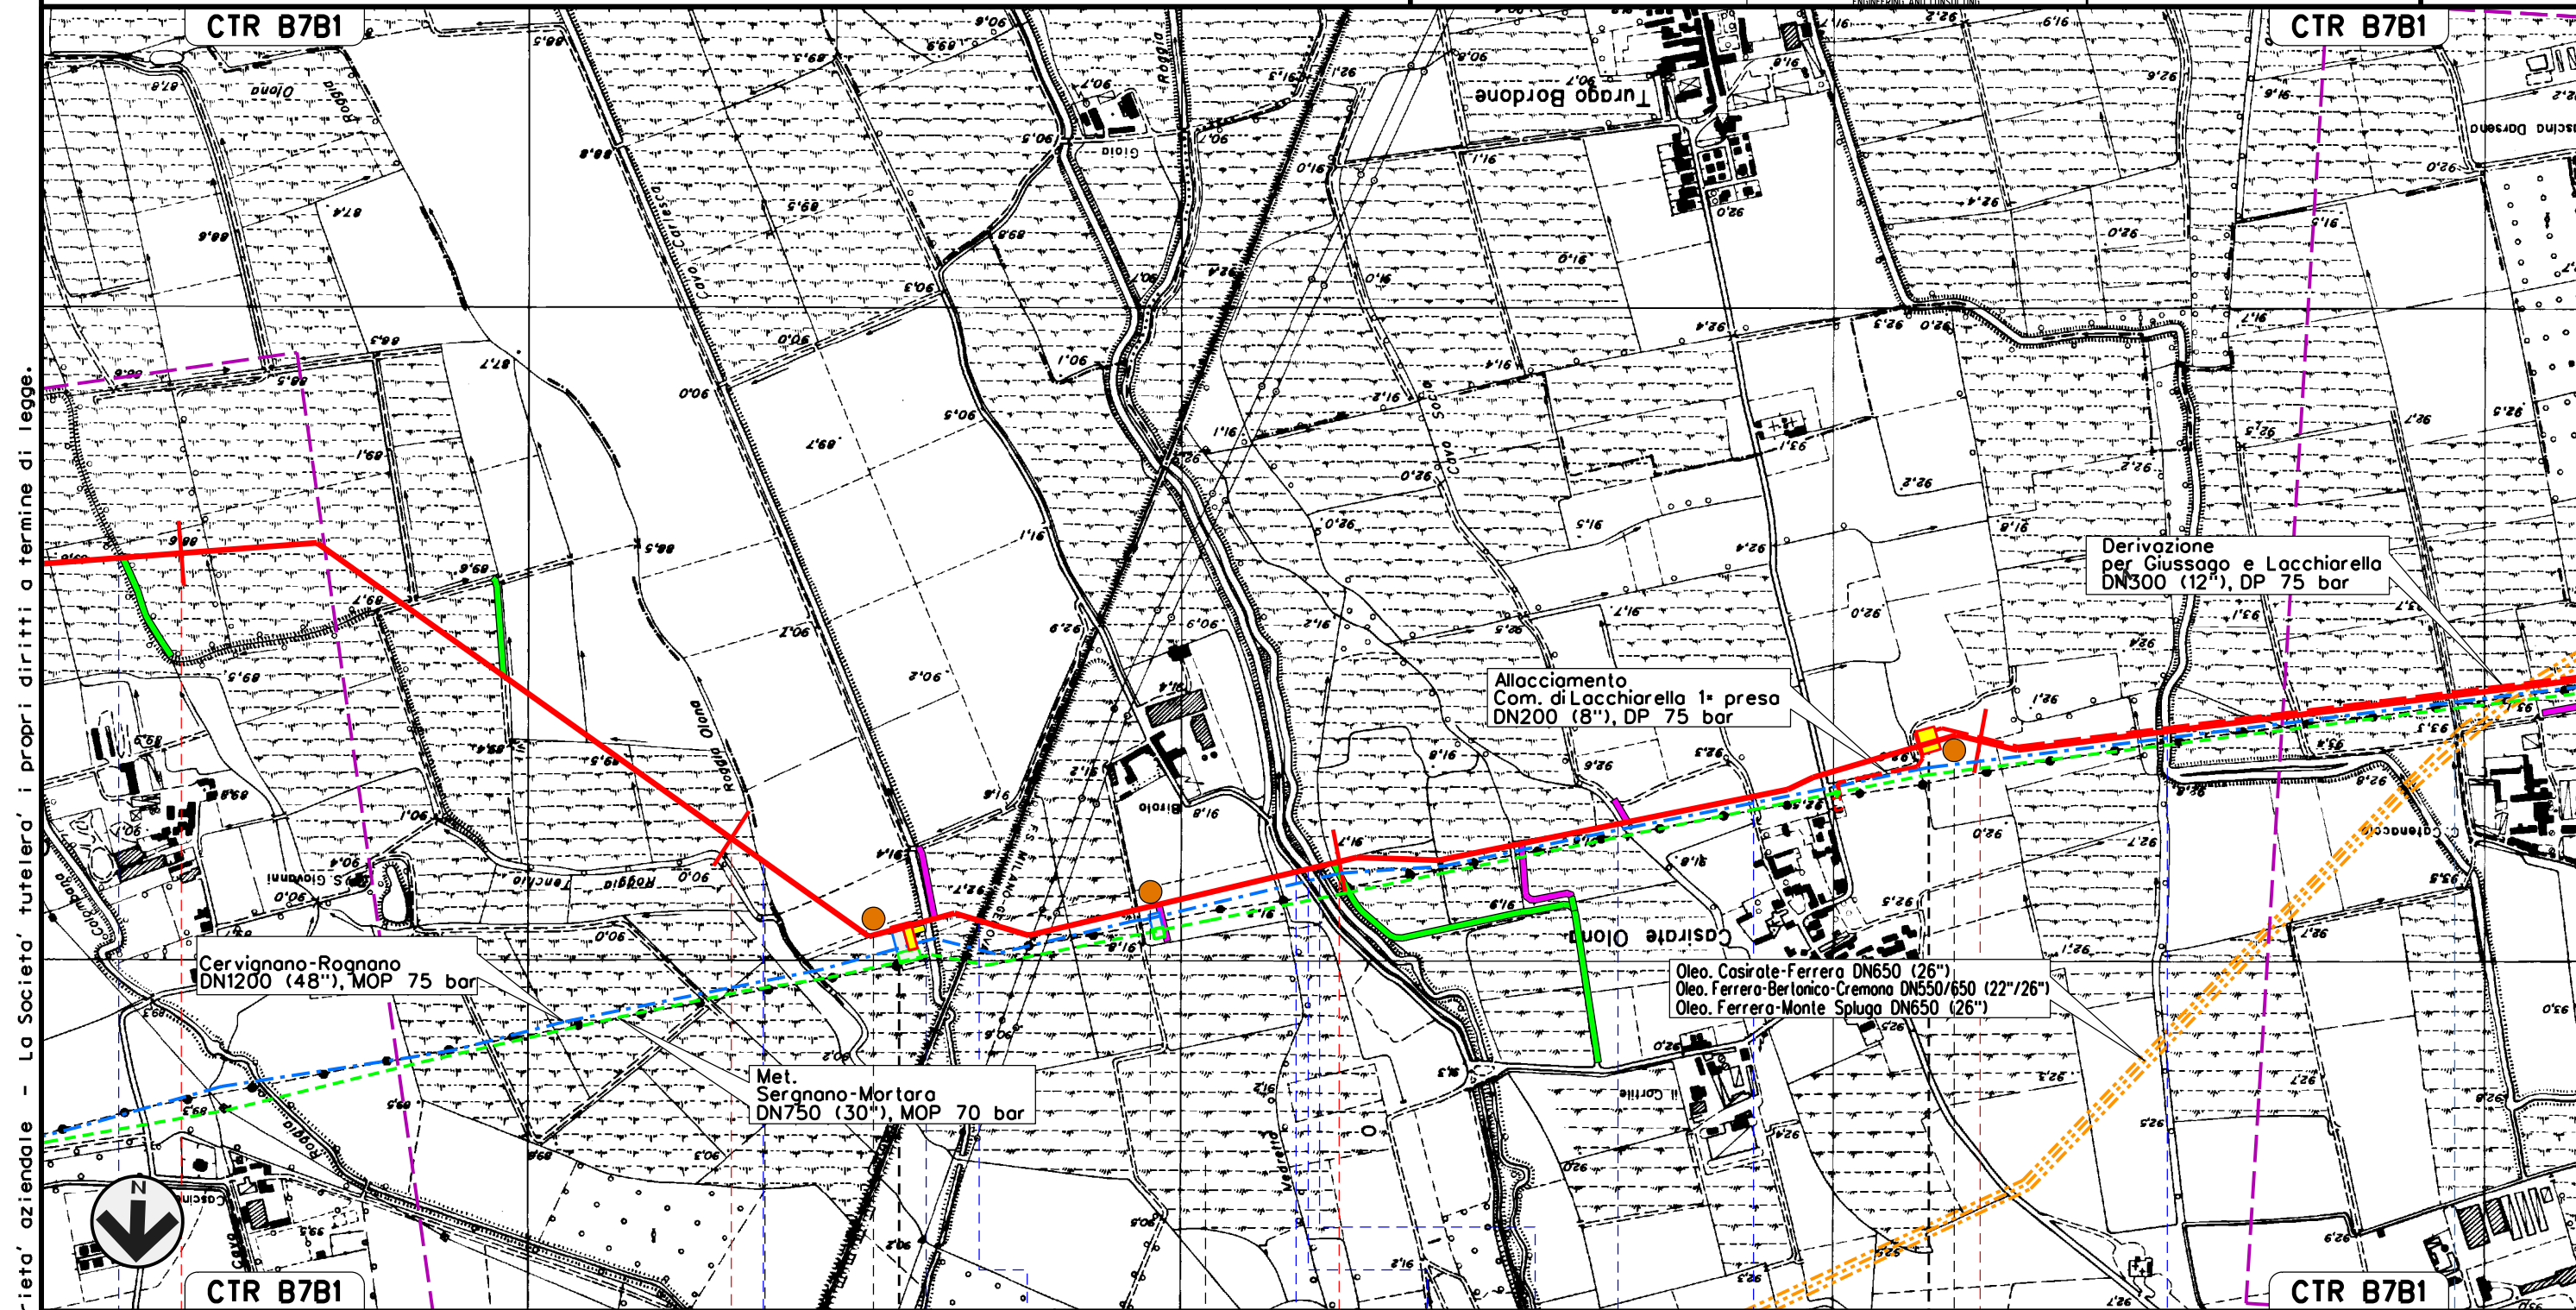

Il presente disegno e' di proprieta' aziendale - La Societa' tutelera' i propri diritti a termine di legge.

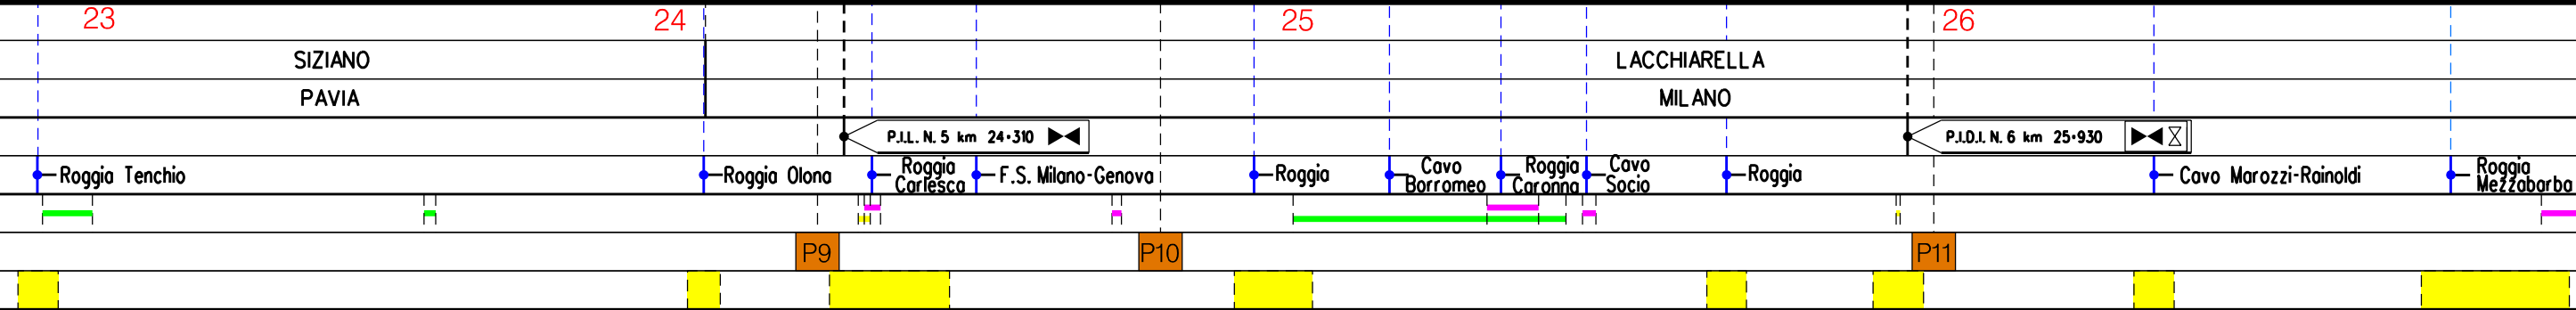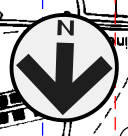


Met. CERVIGNANO – MORTARA
DN 1400 (56"), DP 75 bar

TRACCIATO DI PROGETTO CON S.I.C., Z.P.S. e I.B.A.


00	02-03-12	EMISSIONE	AGUZZI	SEBASTIANELLI	FRASSINELLI
INDICE	DATA	REVISIONI	ELABORATO	VERIFICATO	APPROVATO
			Dis. J01811-PPL-DW-100-0029		
			Comm. NR/11030		

Foglio
10
di 20
Scala
1:10000

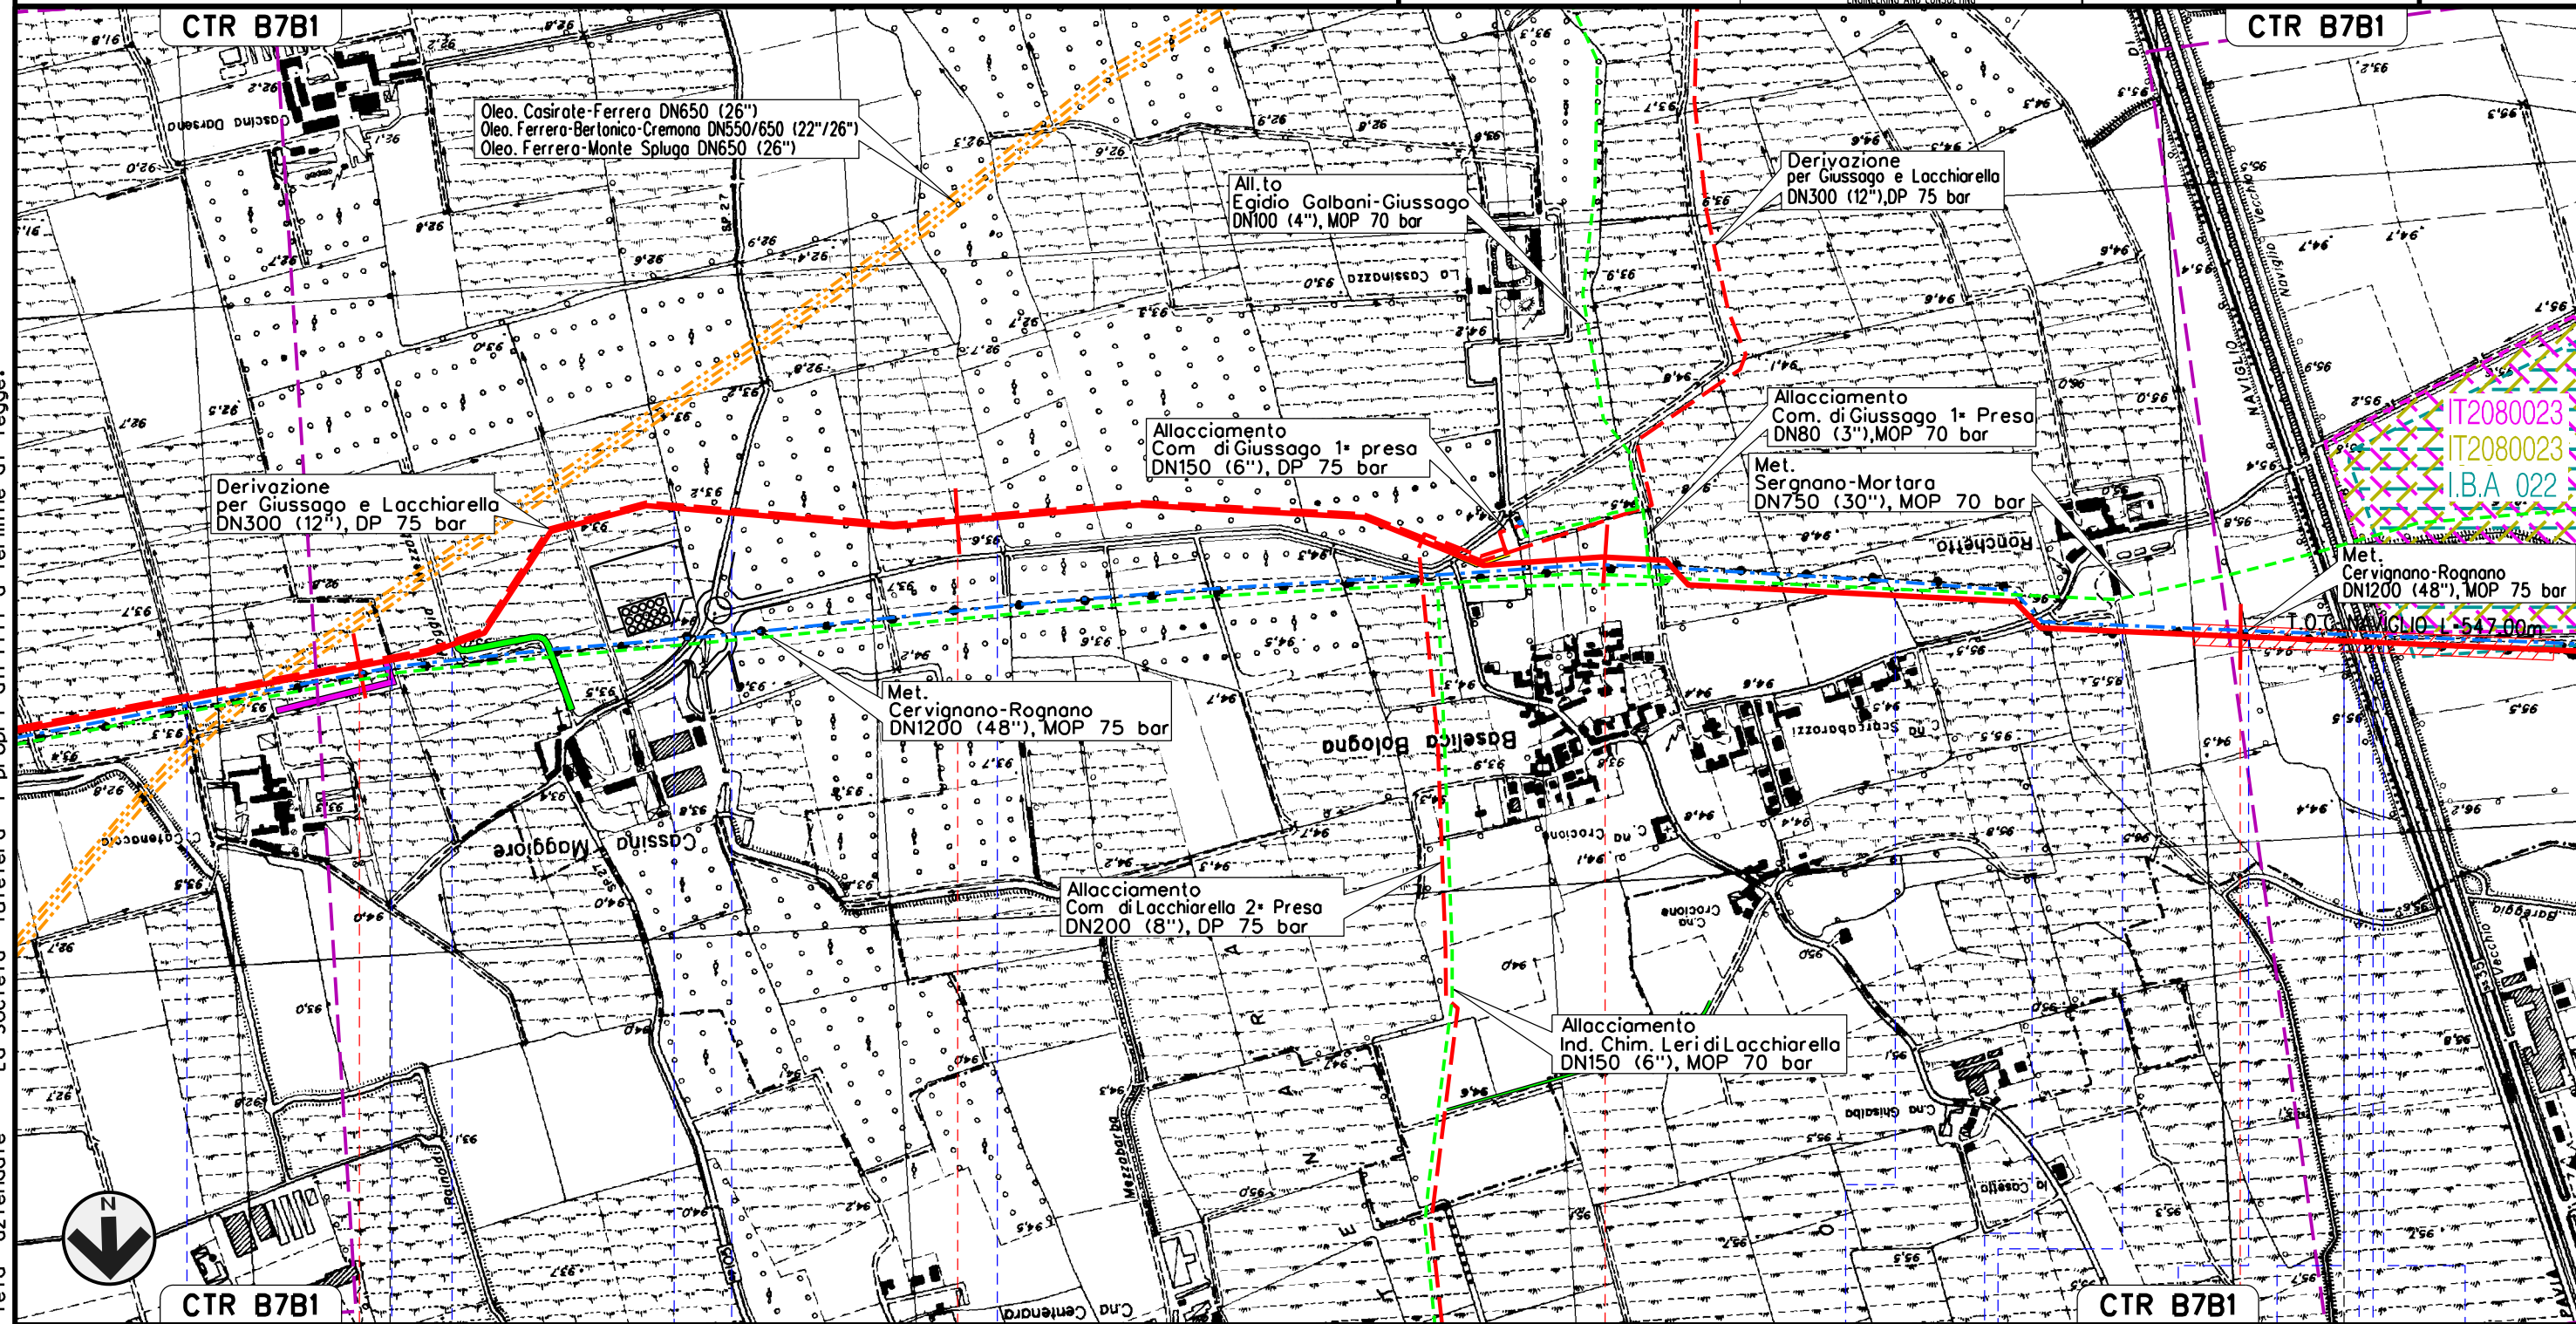

IT2080023
IT2080023
I.B.A. 022

Il presente disegno e' di proprieta' aziendale - La Societa' tutelera' i propri diritti a termine di legge.

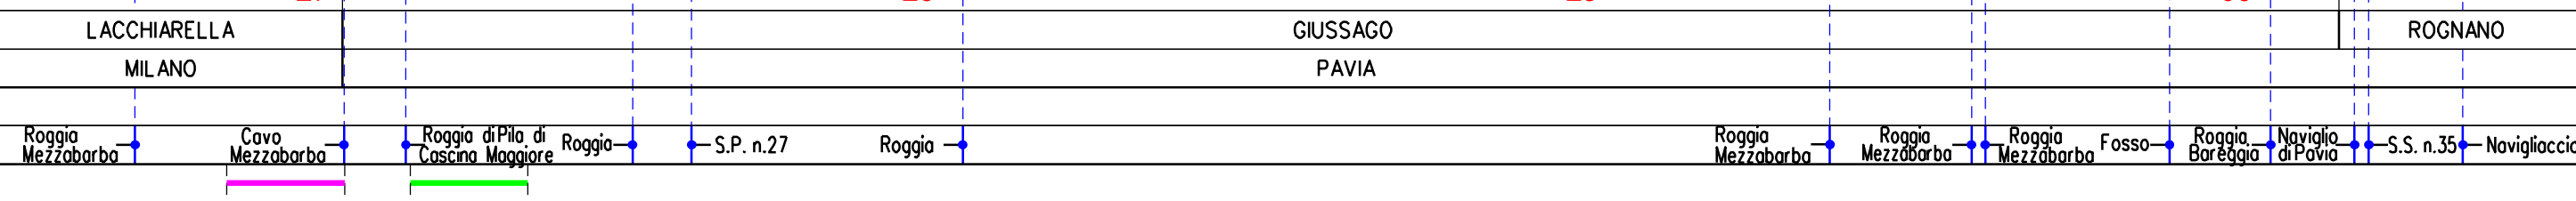


Met. CERVIGNANO – MORTARA
DN 1400 (56"), DP 75 bar

00	02-03-12	EMISSIONE	AGUZZI	SEBASTIANELLI	FRASSINELLI
INDICE	DATA	REVISIONI	ELABORATO	VERIFICATO	APPROVATO
			Dis. J01811-PPL-DW-100-0029		
			Comm. NR/11030		

Foglio
11
di 20
Scala
1:10000

TRACCIATO DI PROGETTO CON S.I.C., Z.P.S. e I.B.A.

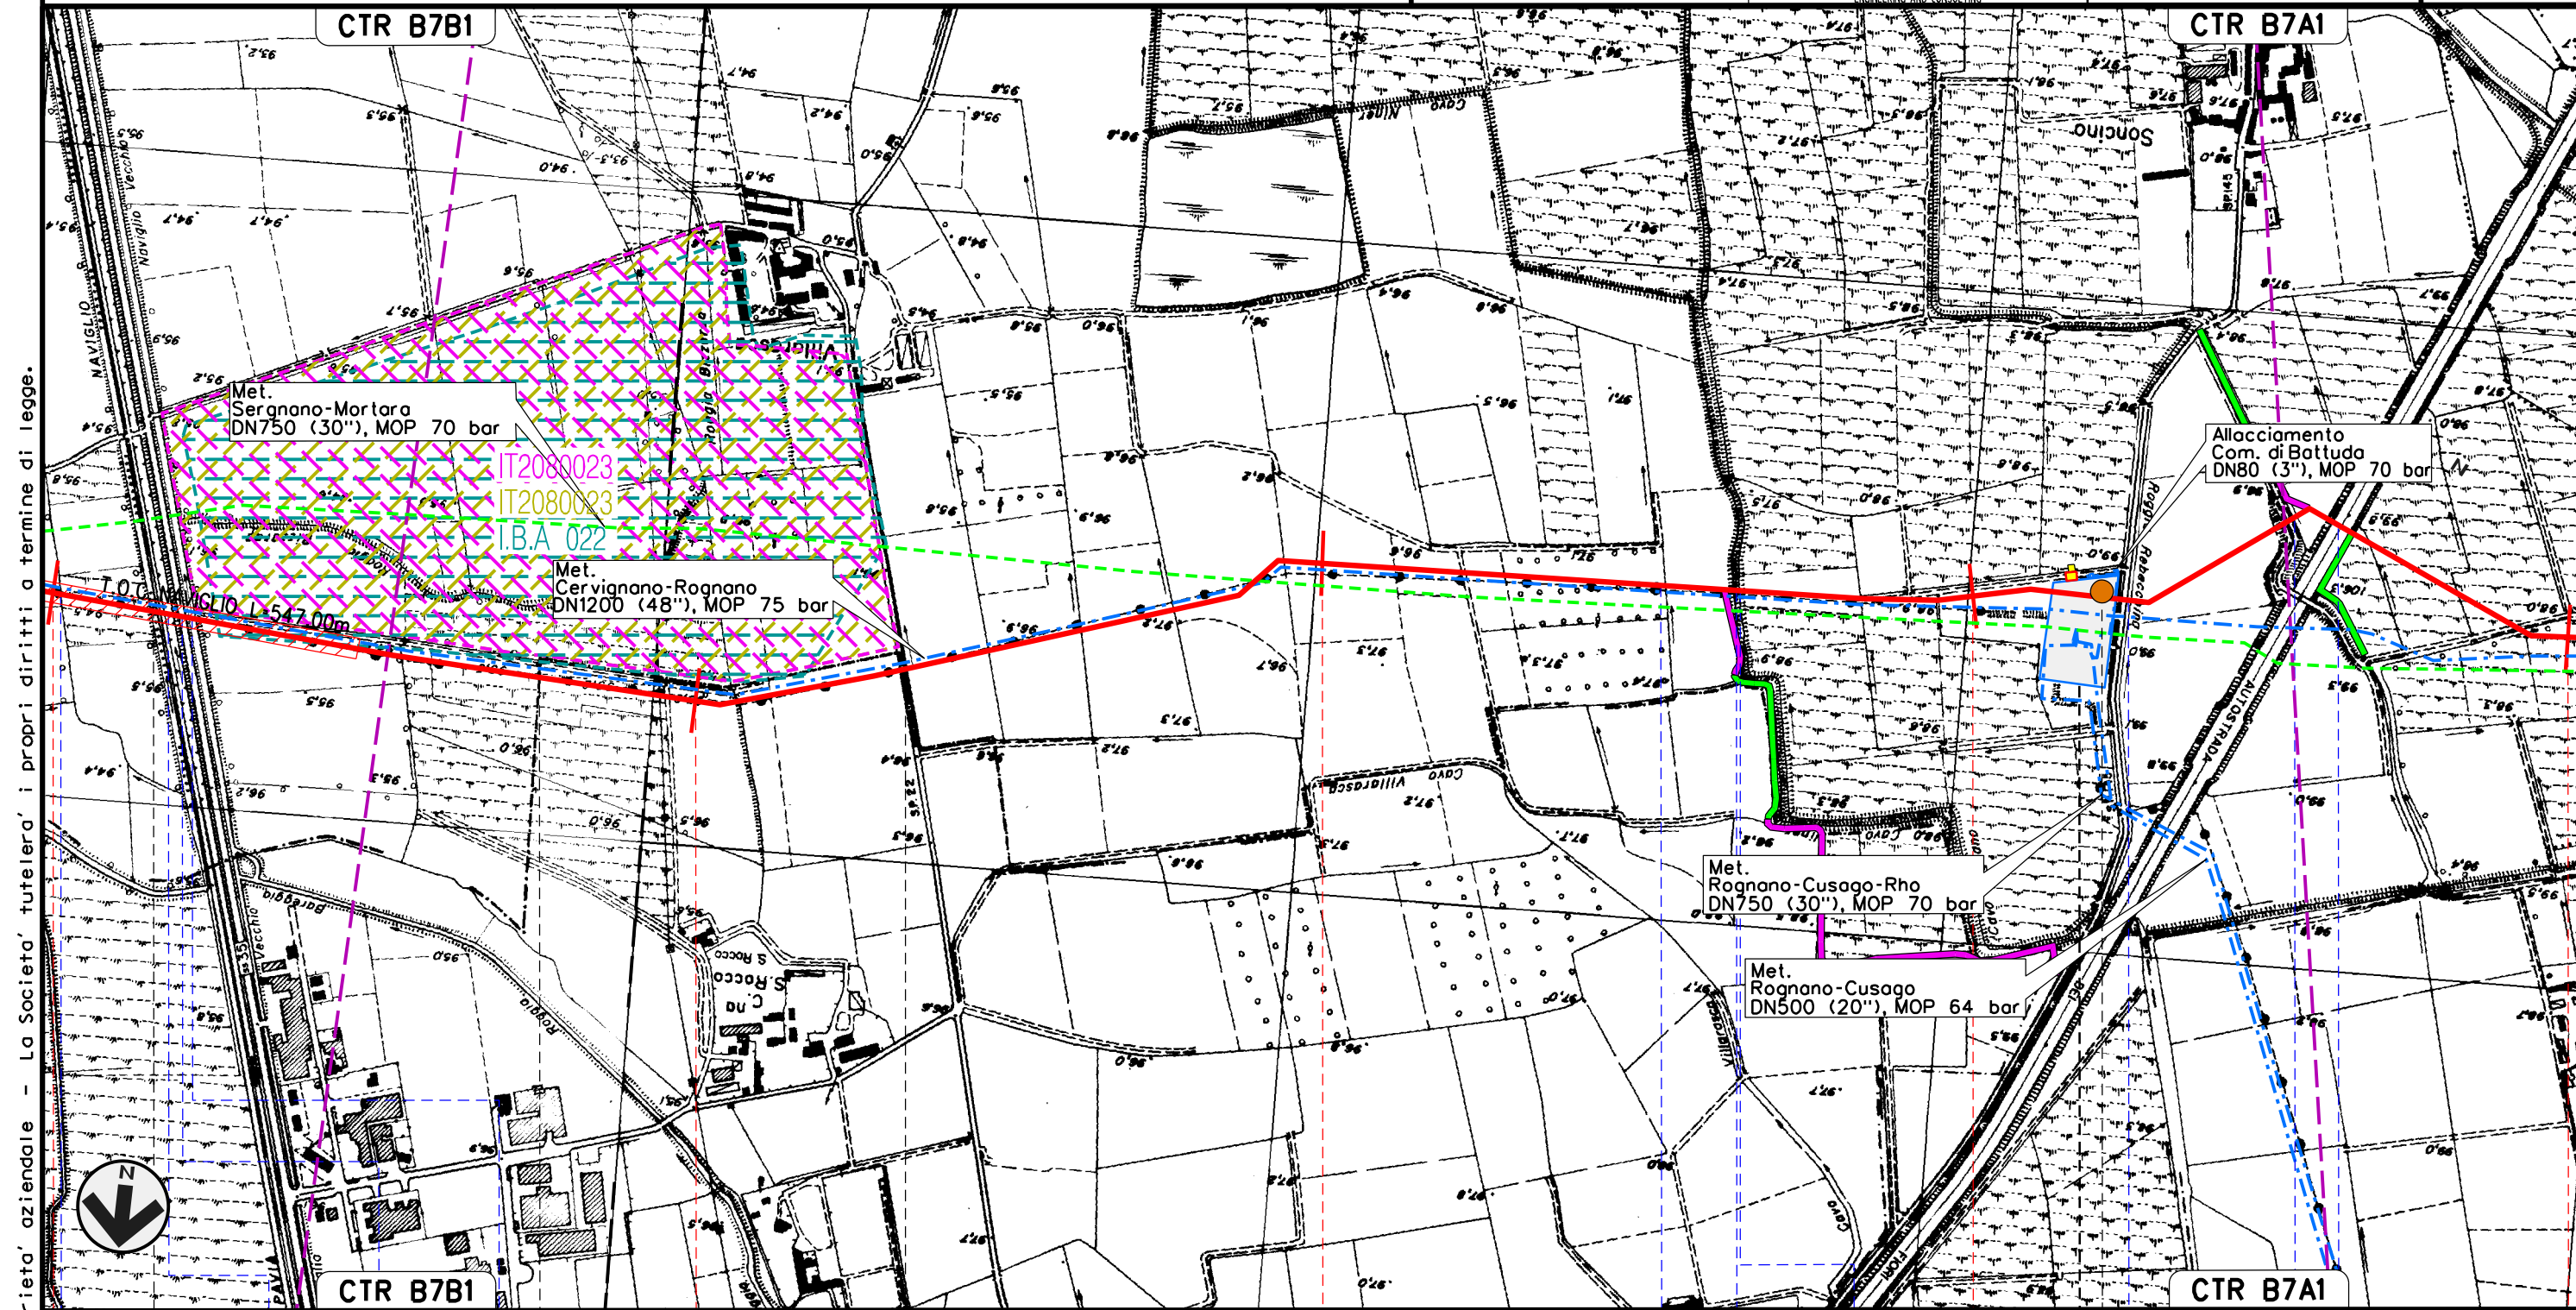

Il presente disegno e' di proprieta' aziendale - La Societa' tutelera' i propri diritti a termine di legge.

30	31	32	33	34
GIUSSAGO	ROGNANO	CASARILE	ROGNANO	
	PAVIA	MILANO	PAVIA	
Fosso	Roggia Bareggia	Naviglio di Pavia	S.S. n.35	Navigliaccio
		S.P. n.22		
			Roggia	Cavo Kewenkuller
				Cavo Carimali
				Roggia Cavetto
				Rebecchina Sarcino
				A 7
				PI2

IMPIANTO N. 7 di Rognano km 33-165

Met. CERVIGNANO – MORTARA
DN 1400 (56"), DP 75 bar

TRACCIATO DI PROGETTO CON S.I.C., Z.P.S. e I.B.A.

00	02-03-12	EMISSIONE	AGUZZI	SEBASTIANELLI	FRASSINELLI
INDICE	DATA	REVISIONI	ELABORATO	VERIFICATO	APPROVATO
			Dis. J01811-PPL-DW-100-0029		
			Comm. NR/11030		

Foglio
12
di 20
Scala
1:10000




Il presente disegno e' di proprieta' aziendale - La Societa' tutelera' i propri diritti a termine di legge.



34 ROGNANO 35 PAVIA TROVO 36 CASORATE PRIMO 37

A 7 Cavo Cerro Cavo Beretta Roggia Giovenzano Roggia Mischio Roggia Roggia Grande Roggia Bergonza S.P. n.11 Roggia Cino Roggia Tolentino

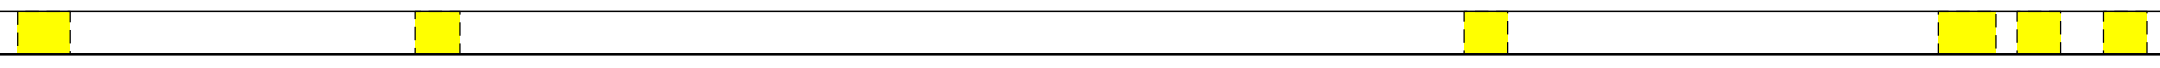


Met. CERVIGNANO – MORTARA
DN 1400 (56"), DP 75 bar

TRACCIATO DI PROGETTO CON S.I.C., Z.P.S. e I.B.A.

00	02-03-12	EMISSIONE	AGUZZI	SEBASTIANELLI	FRASSINELLI
INDICE	DATA	REVISIONI	ELABORATO	VERIFICATO	APPROVATO
			Dis. J01811-PPL-DW-100-0029		
			Comm. NR/11030		

Foglio
13
di 20
Scala
1:10000

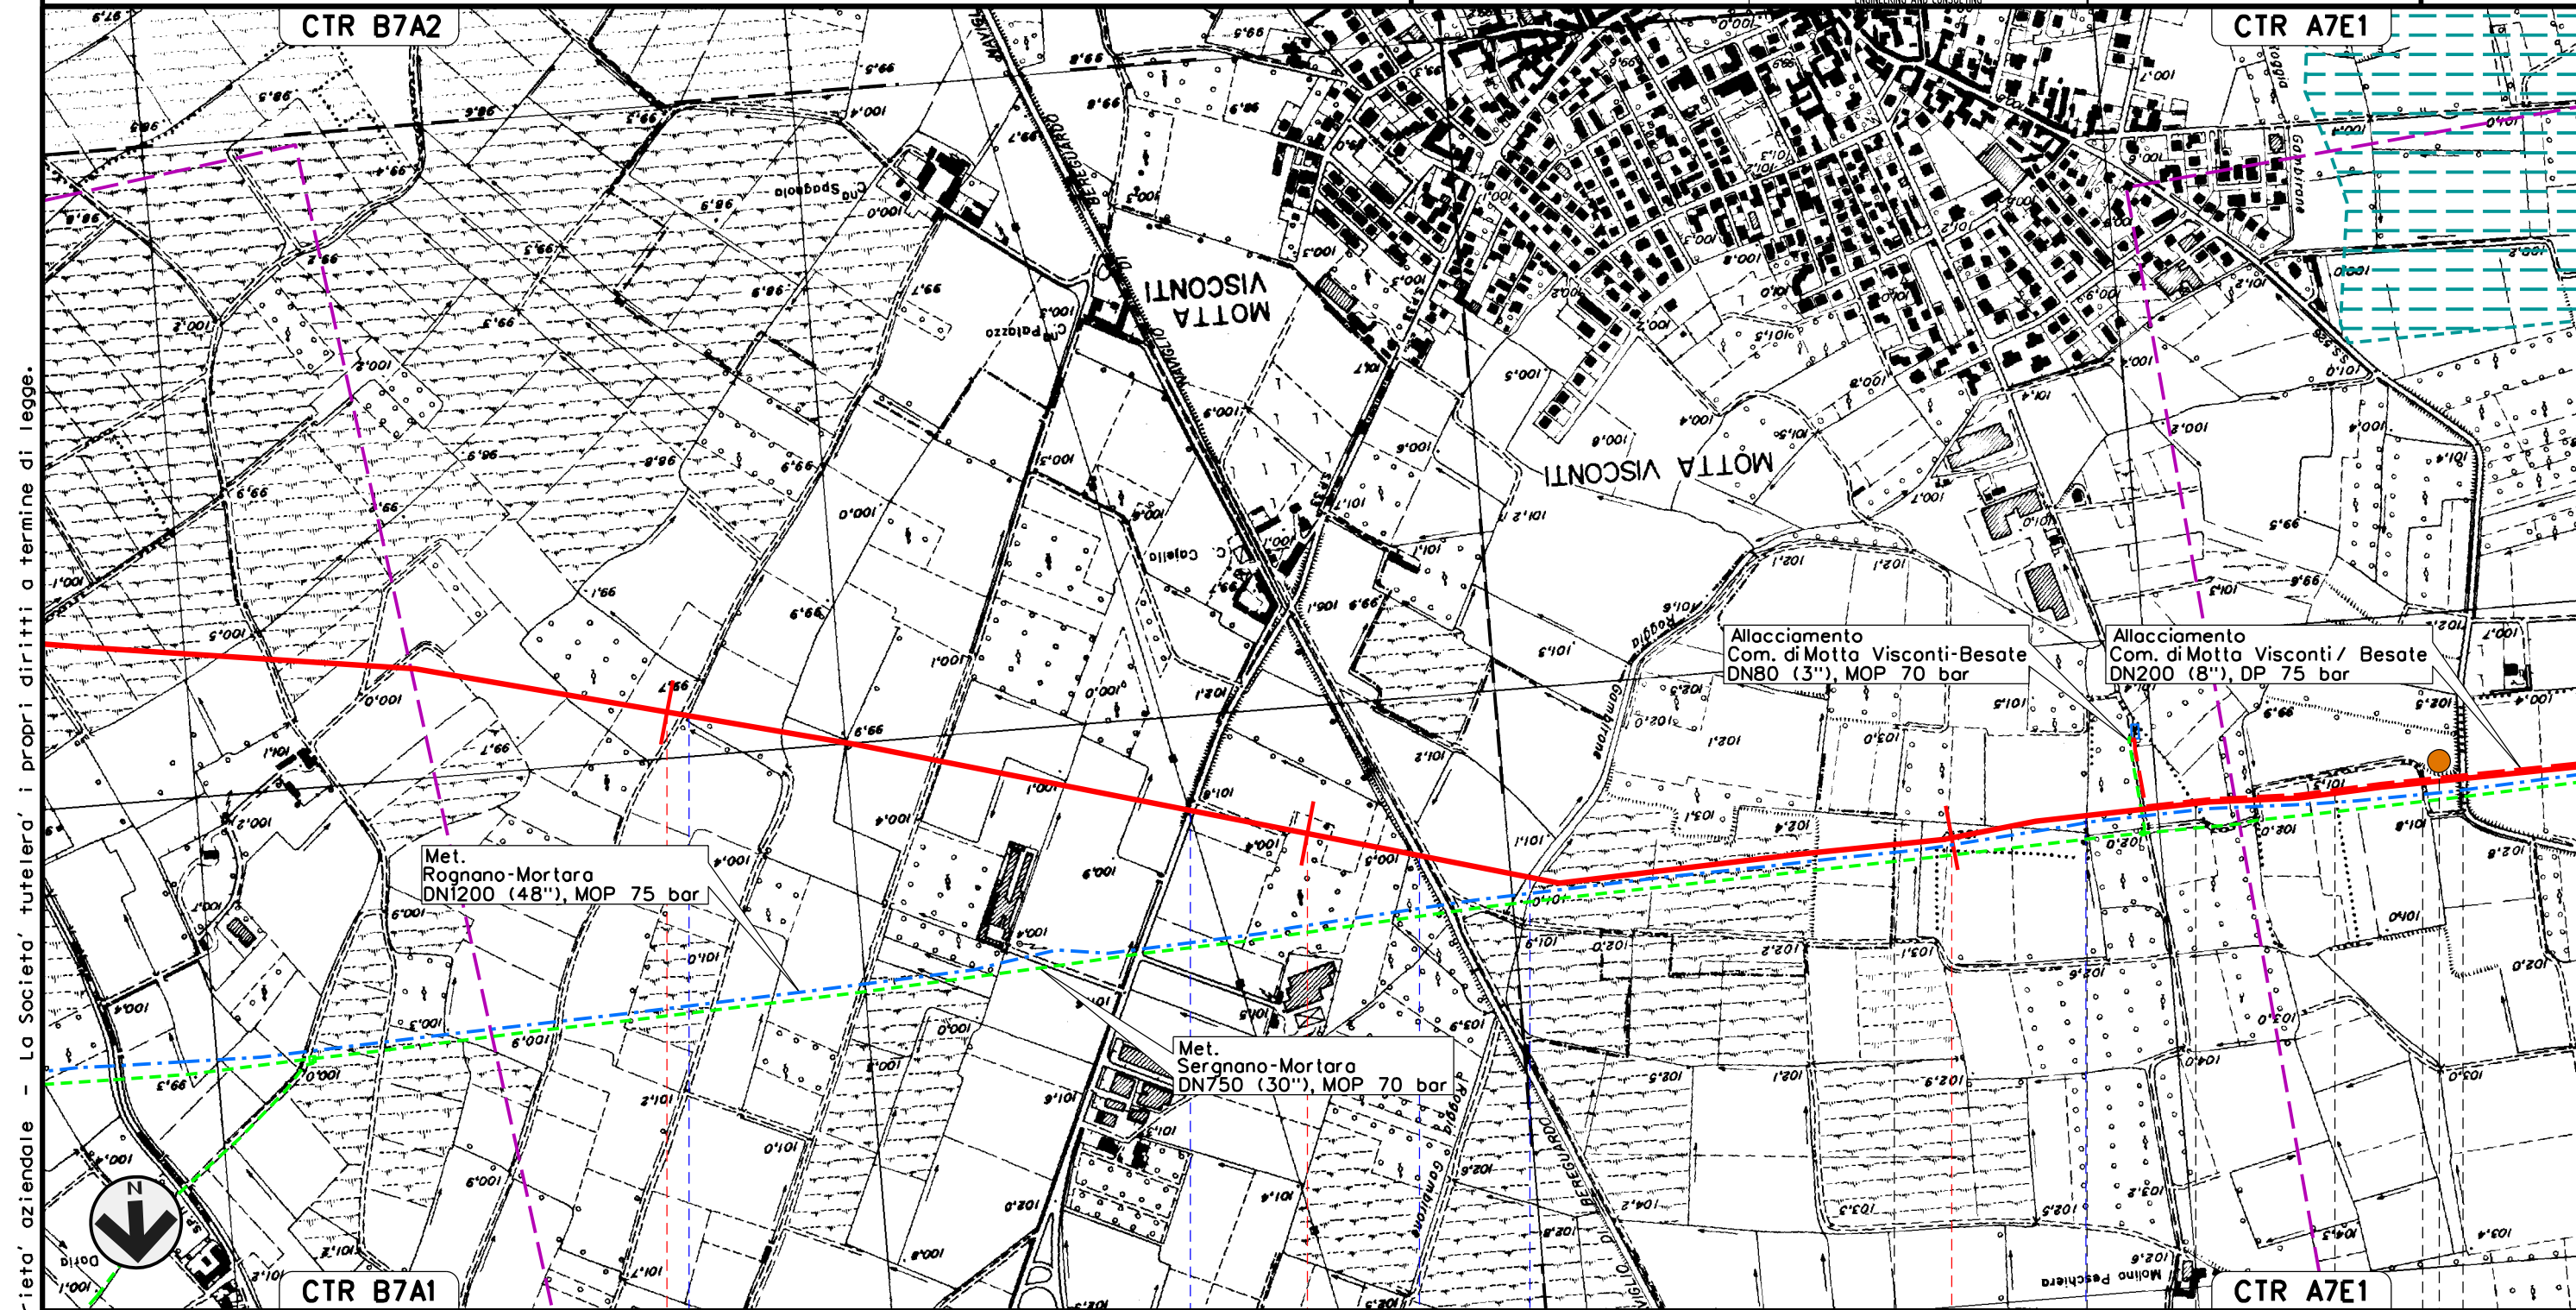



Il presente disegno e' di proprieta' aziendale - La Societa' tutelera' i propri diritti a termine di legge.




38	39	40				
CASORATE PRIMO PAVIA		MOTTA VISCONTI	BESATE	MOTTA VISCONTI	BESATE	BESATE
		MILANO		MOTTA VISCONTI		
Cavetto d'Adda	S.P. n. 33	Naviglio di Bereguardo	Cavo Gambirone	Roggia Maina	S.S. n.526	

Met. CERVIGNANO – MORTARA
DN 1400 (56"), DP 75 bar

TRACCIATO DI PROGETTO CON S.I.C., Z.P.S. e I.B.A.

00	02-03-12	EMISSIONE	AGUZZI	SEBASTIANELLI	FRASSINELLI
INDICE	DATA	REVISIONI	ELABORATO	VERIFICATO	APPROVATO
					
			Dis. J01811-PPL-DW-100-0029		Foglio 14 di 20
			Comm. NR/11030		Scala 1:10000

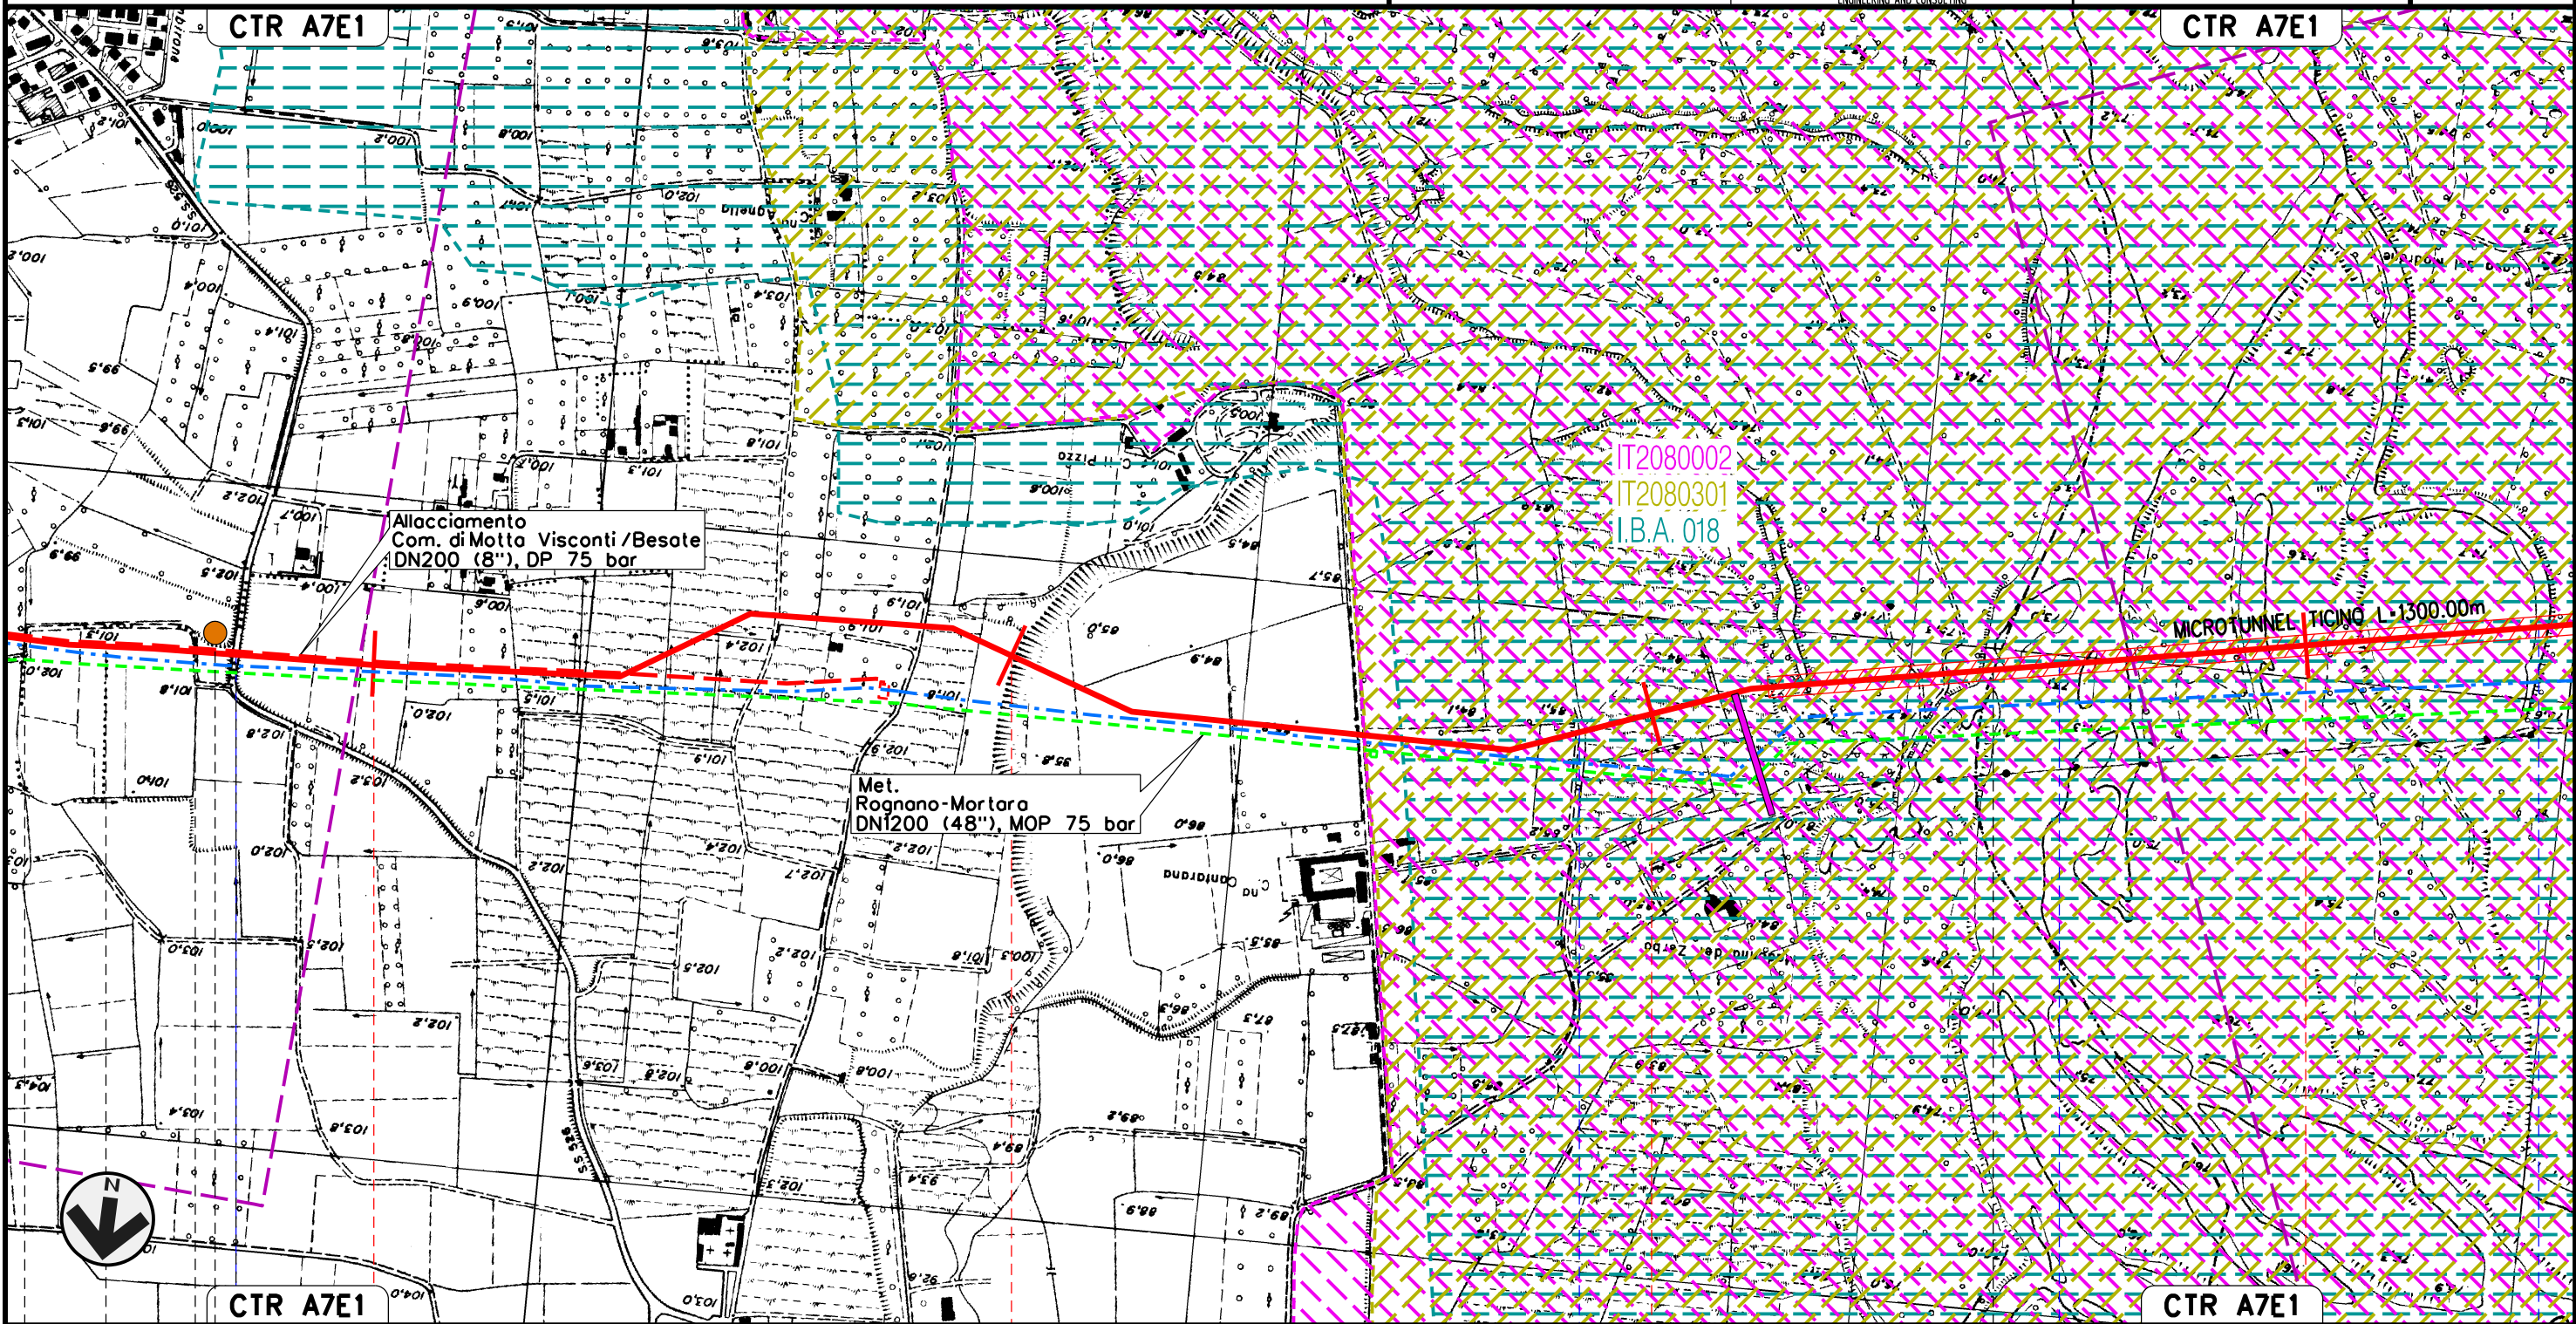

Il presente disegno e' di proprieta' aziendale - La Societa' tutelera' i propri diritti a termine di legge.


MOTTA VISCONTI 41		42		43		44	
BESATE	MOTTA VISCONTI	BESATE		MILANO		VIGEVANO	
BESATE		MILANO		VIGEVANO		PAVIA	
S.S. n.526		Roggio Riuzzolo		Fiume Ticino		Canale del Pubbirolo (o Pubbiarello)	
P13							

Met. CERVIGNANO – MORTARA
DN 1400 (56"), DP 75 bar

TRACCIATO DI PROGETTO CON S.I.C., Z.P.S. e I.B.A.

00	02-03-12	EMISSIONE	AGUZZI	SEBASTIANELLI	FRASSINELLI
INDICE	DATA	REVISIONI	ELABORATO	VERIFICATO	APPROVATO
Dis. J01811-PPL-DW-100-0029			Comm. NR/11030		

Foglio
15
di 20
Scala
1:10000

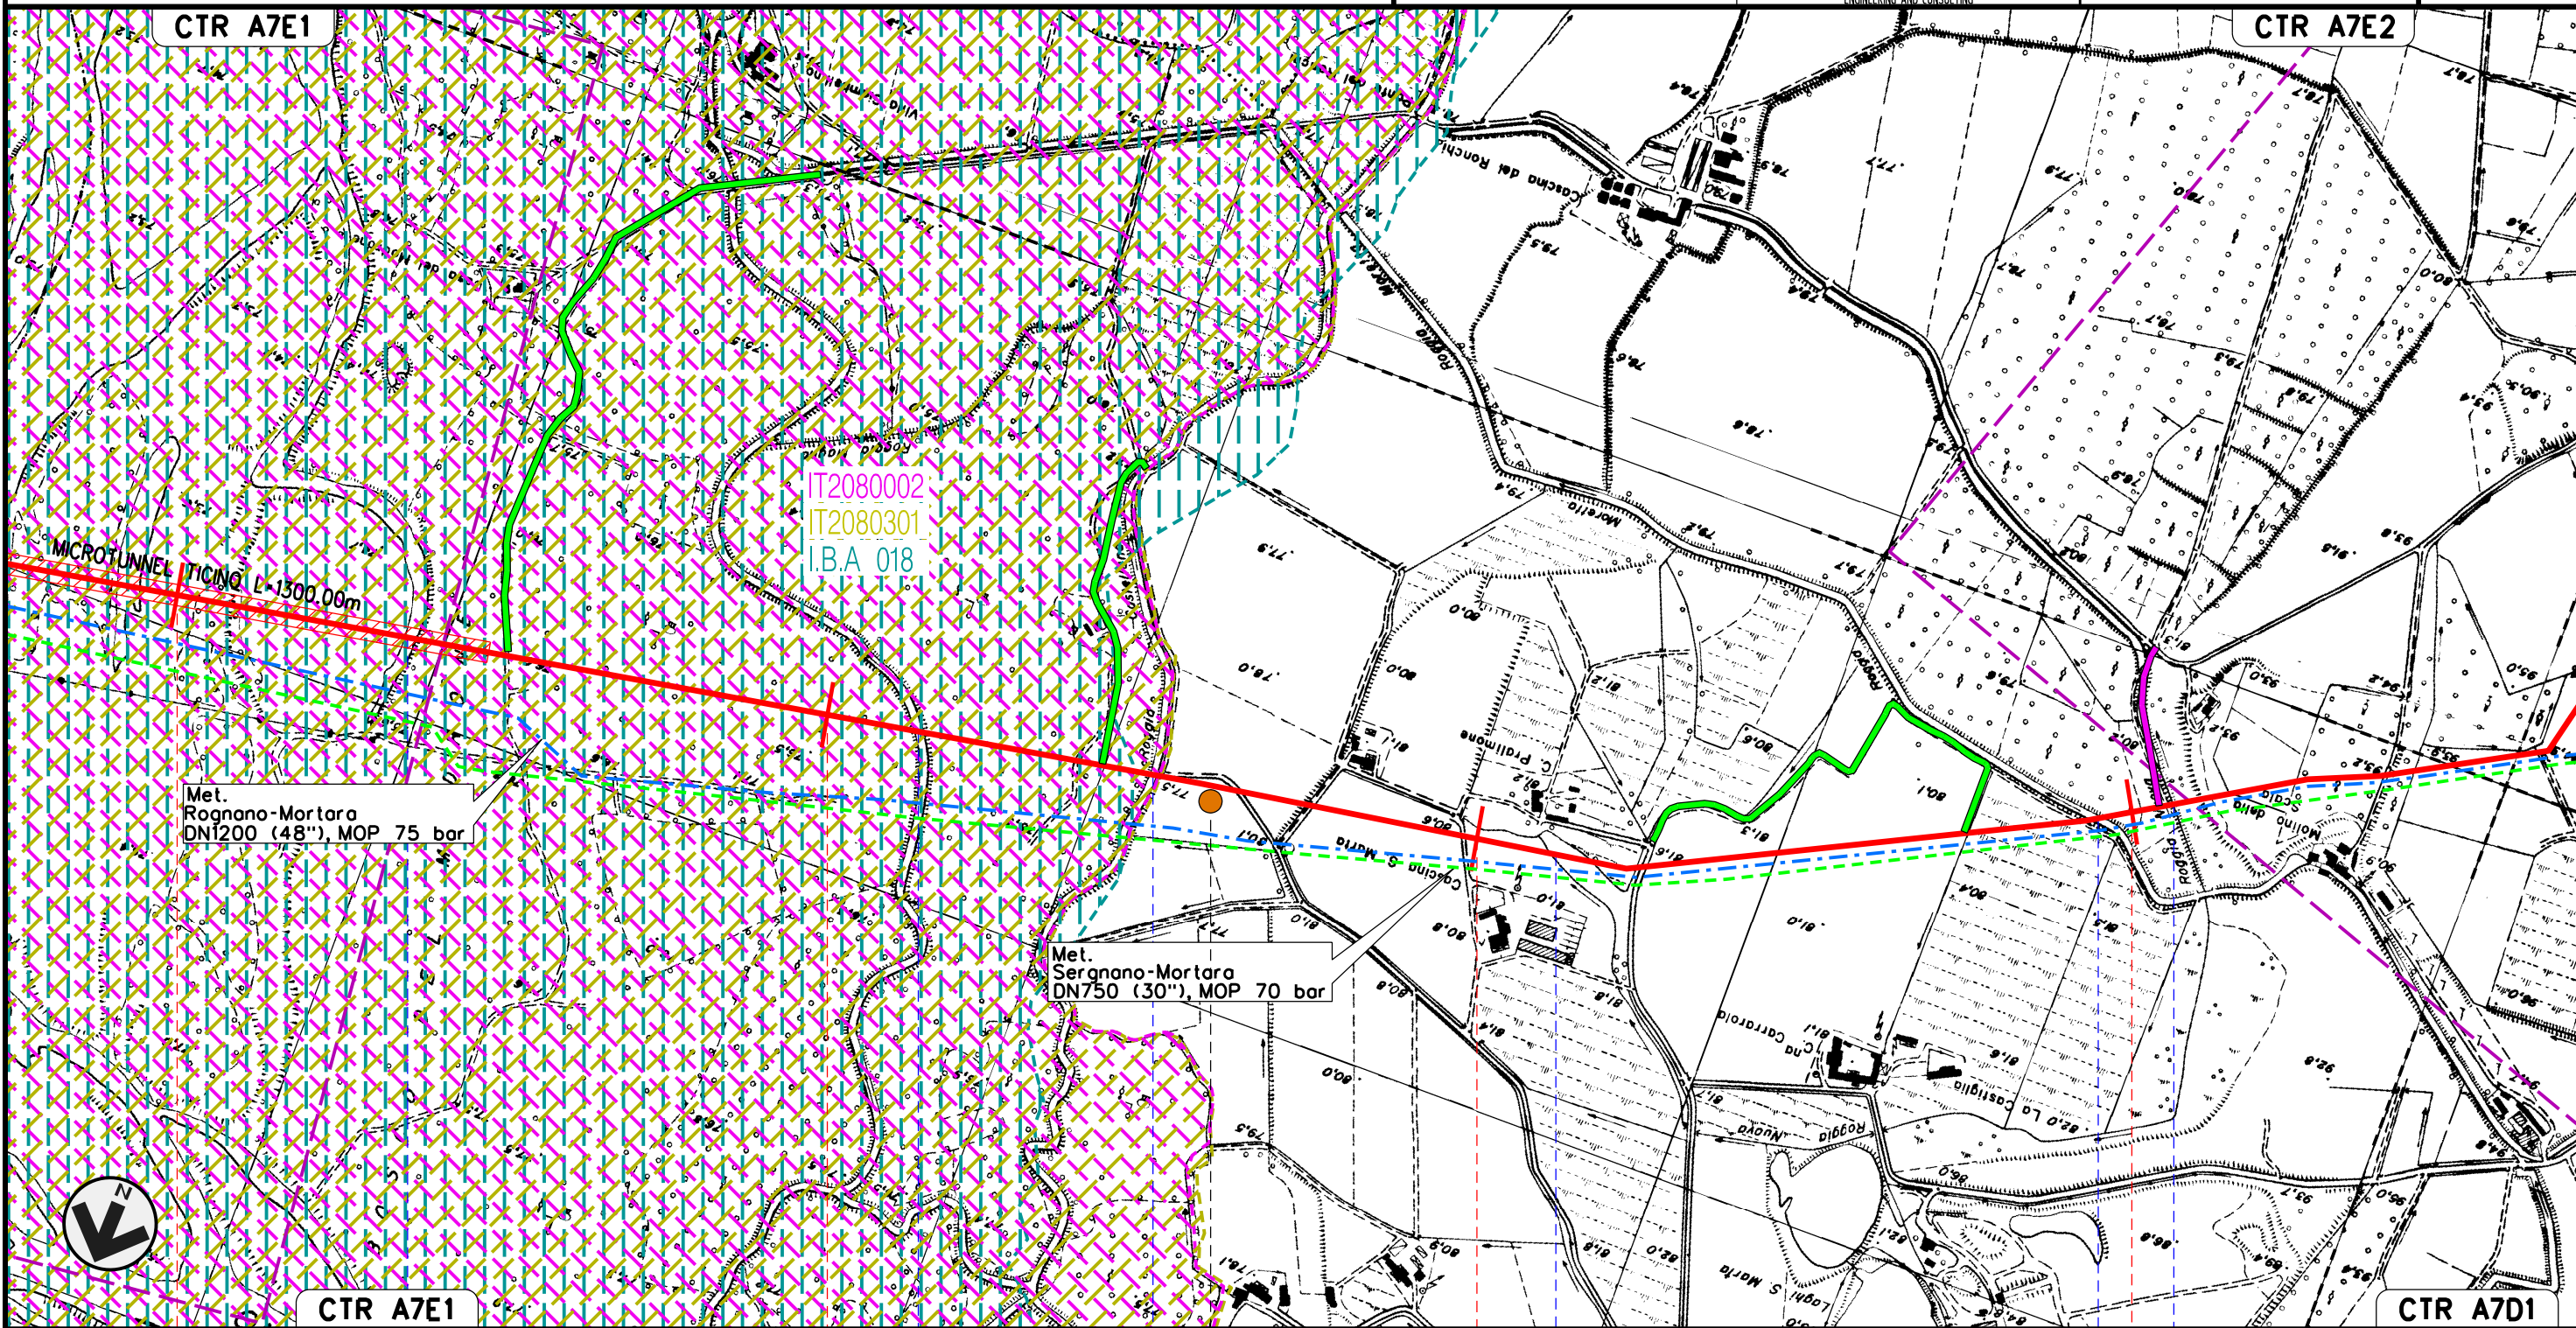

Il presente disegno e' di proprieta' aziendale - La Societa' tutelera' i propri diritti a termine di legge.

44 45 46 47

VIGEVANO
PAVIA


Canale del Pubbirolo (o Pubbiorello) Roggia Magna Roggia Castellana Cavo Pratimone Roggia Moretta Cavo dell'occhio

P14


Met. CERVIGNANO – MORTARA
DN 1400 (56"), DP 75 bar

TRACCIATO DI PROGETTO CON S.I.C., Z.P.S. e I.B.A.

00	02-03-12	EMISSIONE	AGUZZI	SEBASTIANELLI	FRASSINELLI
INDICE	DATA	REVISIONI	ELABORATO	VERIFICATO	APPROVATO
			Dis. J01811-PPL-DW-100-0029		Foglio 16 di 20
			Comm. NR/11030		Scala 1:10000

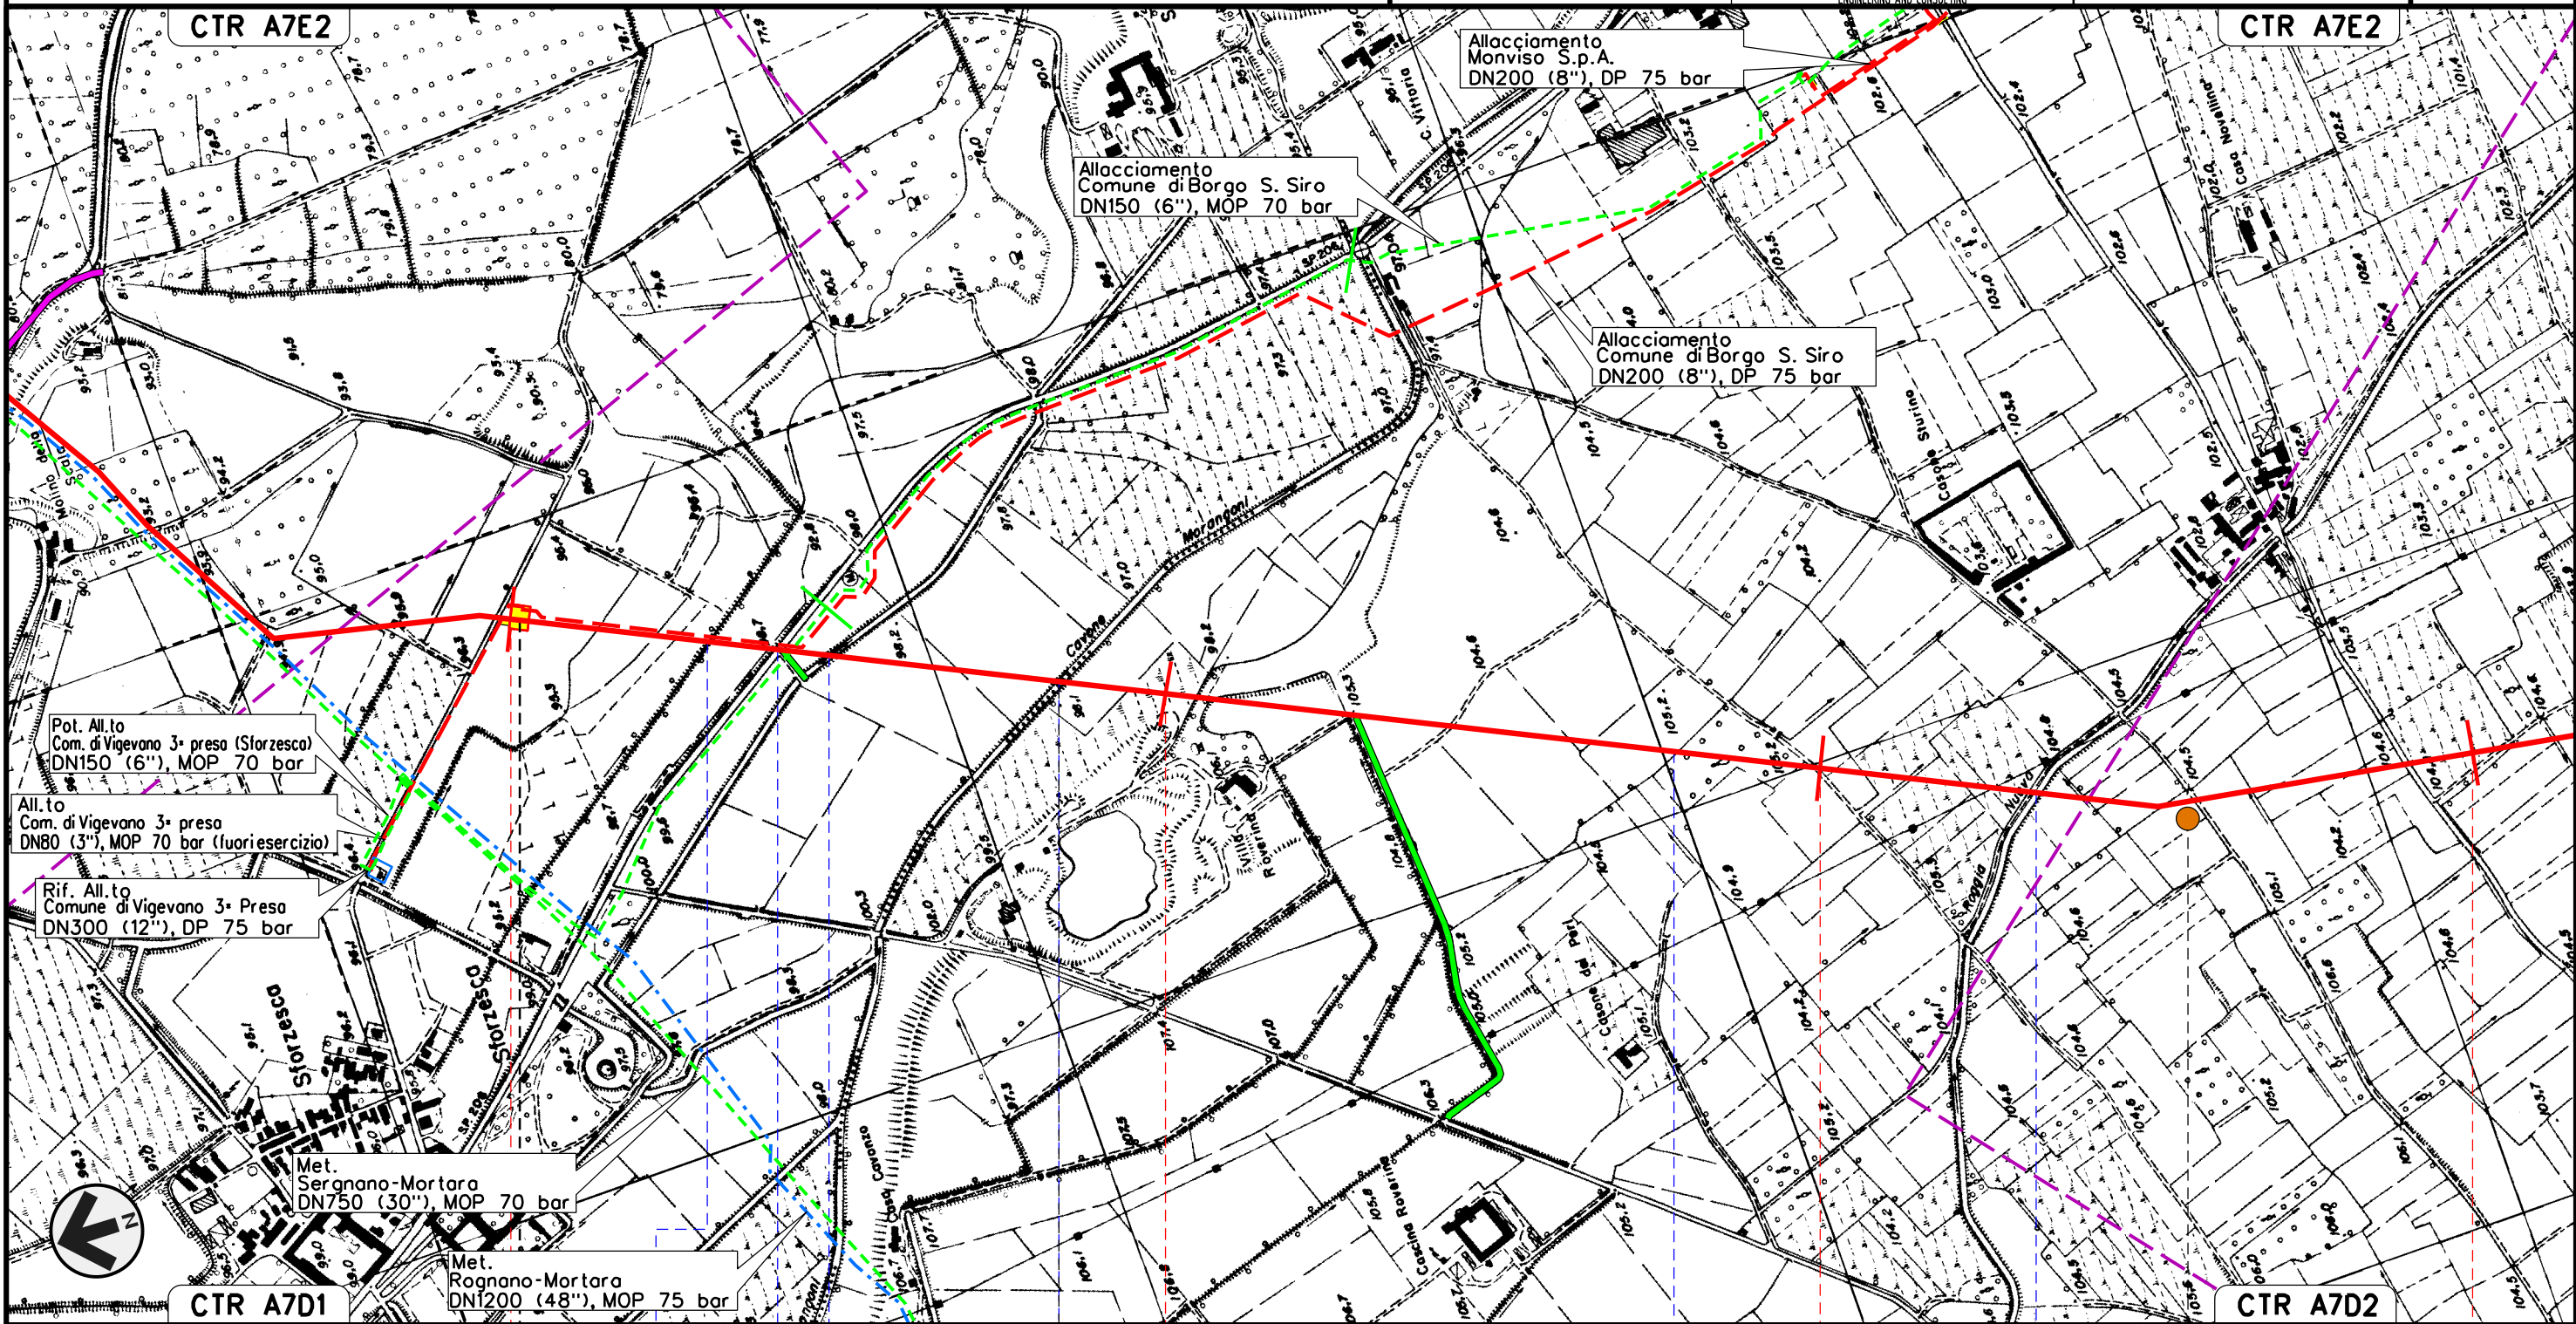

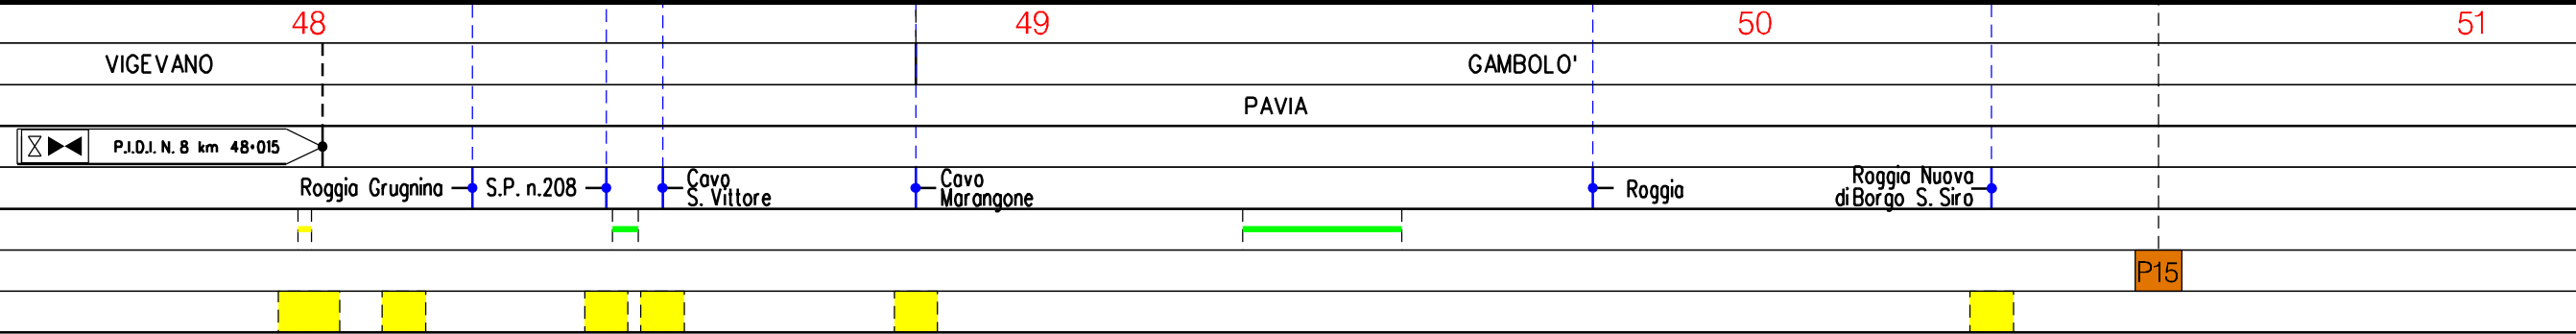


Il presente disegno e' di proprieta' aziendale - La Societa' tutelera' i propri diritti a termine di legge.



Met. CERVIGNANO – MORTARA
DN 1400 (56"), DP 75 bar

TRACCIATO DI PROGETTO CON S.I.C., Z.P.S. e I.B.A.

00	02-03-12	EMISSIONE	AGUZZI	SEBASTIANELLI	FRASSINELLI
INDICE	DATA	REVISIONI	ELABORATO	VERIFICATO	APPROVATO
					
			Dis. J01811-PPL-DW-100-0029		Foglio 17 di 20
			Comm. NR/11030		Scala 1:10000

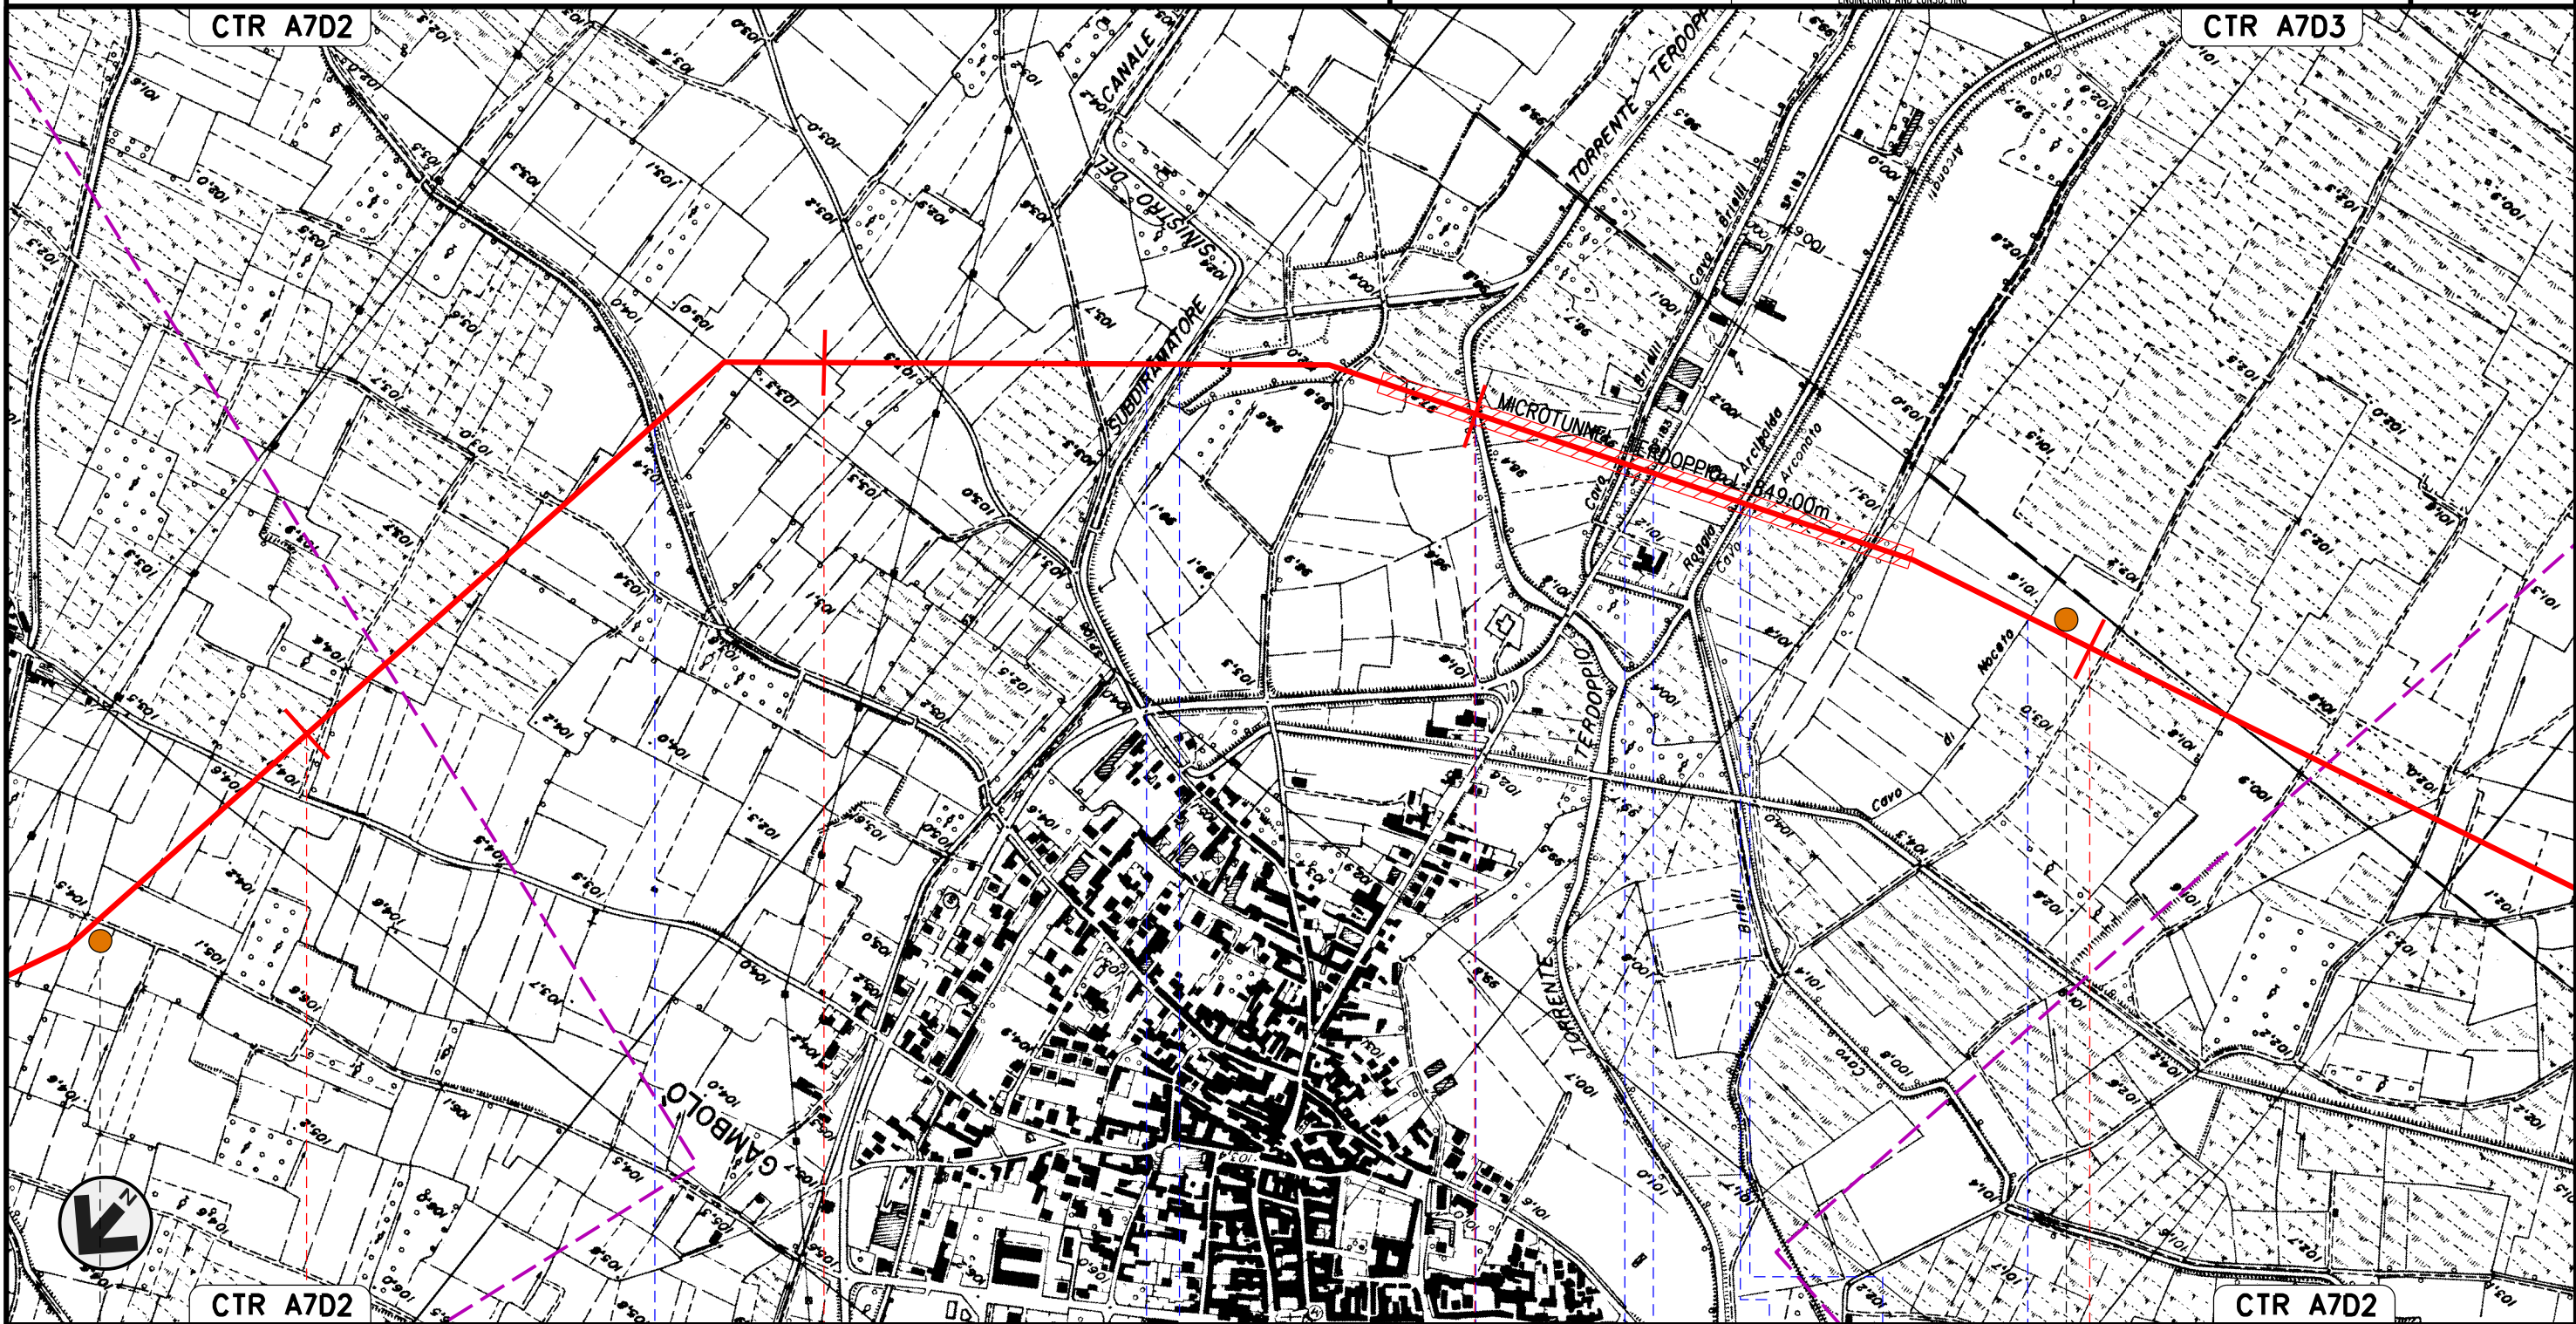

51 52 53 54

GAMBULO'
PAVIA

Roggia — Subdiramatore sin. del Can. Cavour — Torrente Terdoppio — Cavo Brielli — S.P. n.183 — Roggia Arcibaldo — Cavo Arconato — Cavo di Noceto

P15

P16


Il presente disegno e' di proprieta' aziendale - La Societa' tutelera' i propri diritti a termine di legge.

Met. CERVIGNANO – MORTARA
DN 1400 (56"), DP 75 bar


TRACCIATO DI PROGETTO CON S.I.C., Z.P.S. e I.B.A.

00	02-03-12	EMISSIONE	AGUZZI	SEBASTIANELLI	FRASSINELLI
INDICE	DATA	REVISIONI	ELABORATO	VERIFICATO	APPROVATO
			Dis. J01811-PPL-DW-100-0029		
			Comm. NR/11030		

Foglio
18
di 20
Scala
1:10000

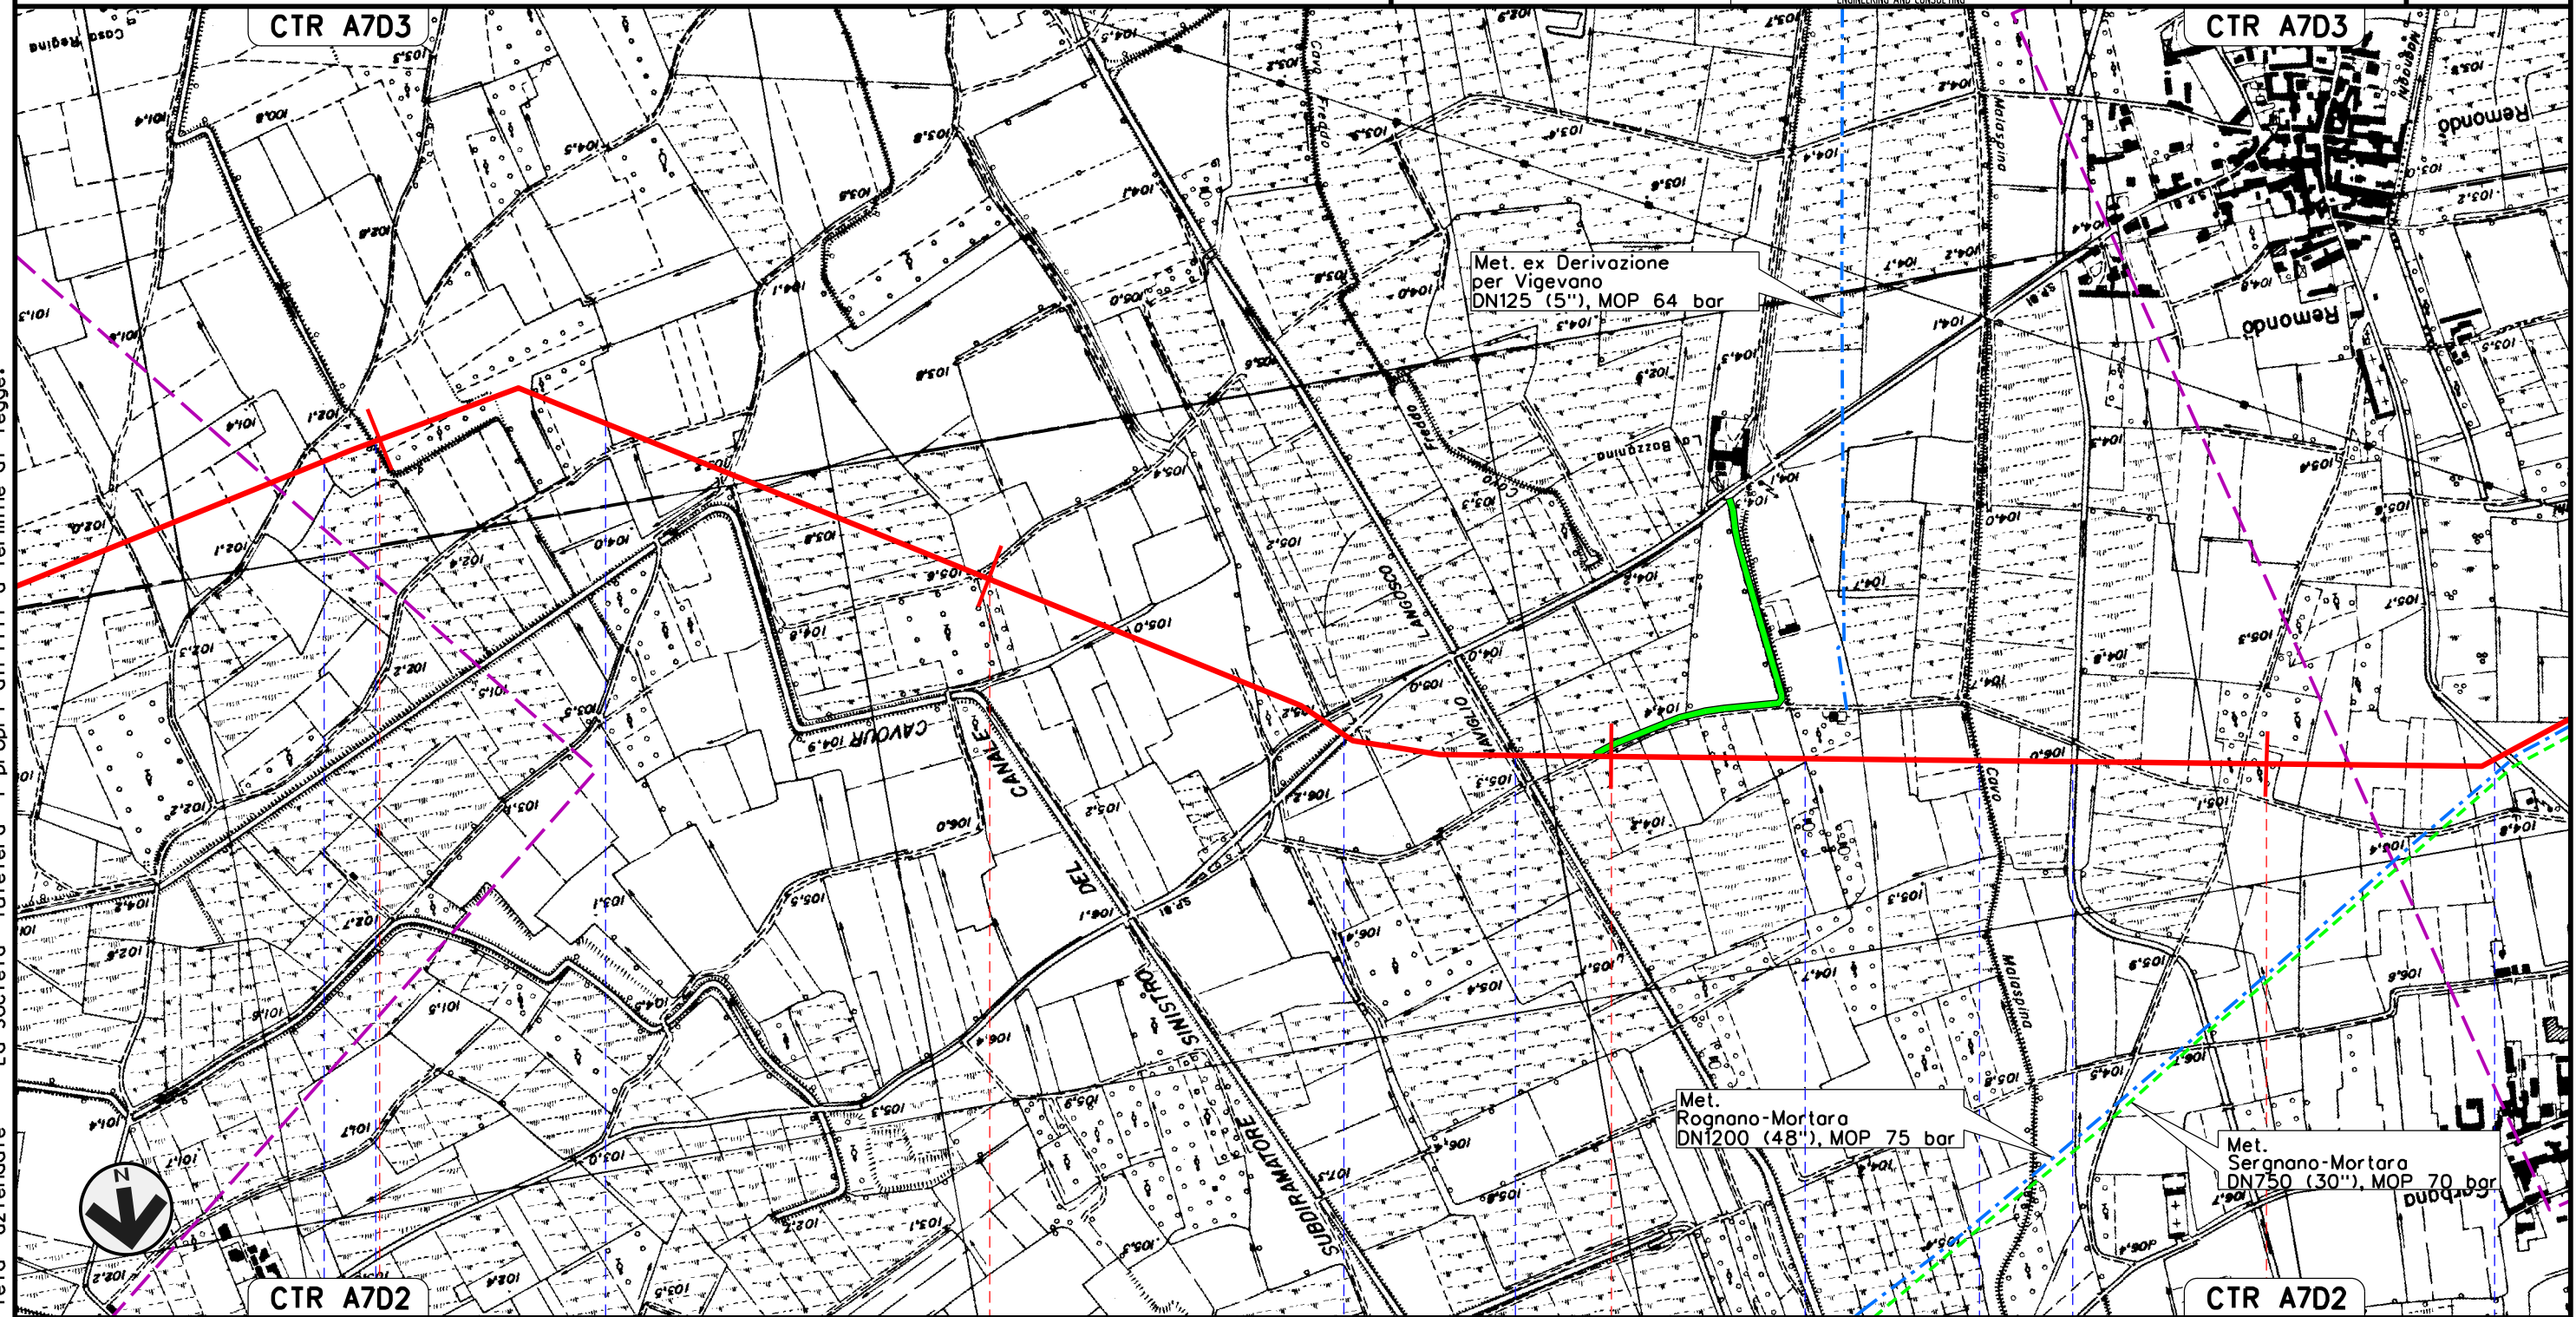

Il presente disegno e' di proprieta' aziendale - La Societa' tutelera' i propri diritti a termine di legge.

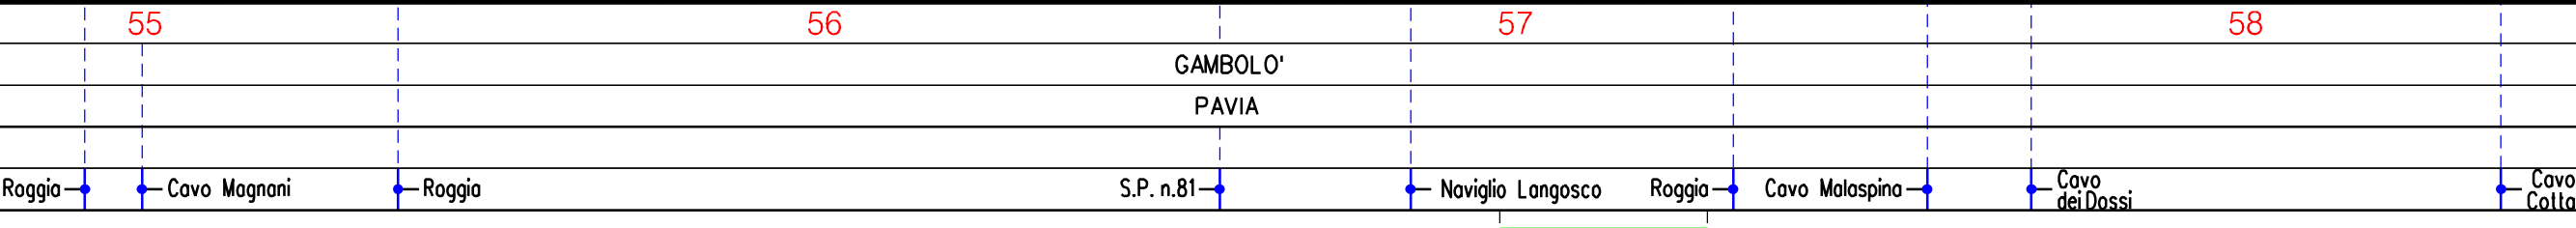


Met. CERVIGNANO – MORTARA
DN 1400 (56"), DP 75 bar


TRACCIATO DI PROGETTO CON S.I.C., Z.P.S. e I.B.A.

00	02-03-12	EMISSIONE	AGUZZI	SEBASTIANELLI	FRASSINELLI
INDICE	DATA	REVISIONI	ELABORATO	VERIFICATO	APPROVATO
Dis. J01811-PPL-DW-100-0029			Comm. NR/11030		

Foglio
19
di 20
Scala
1:10000

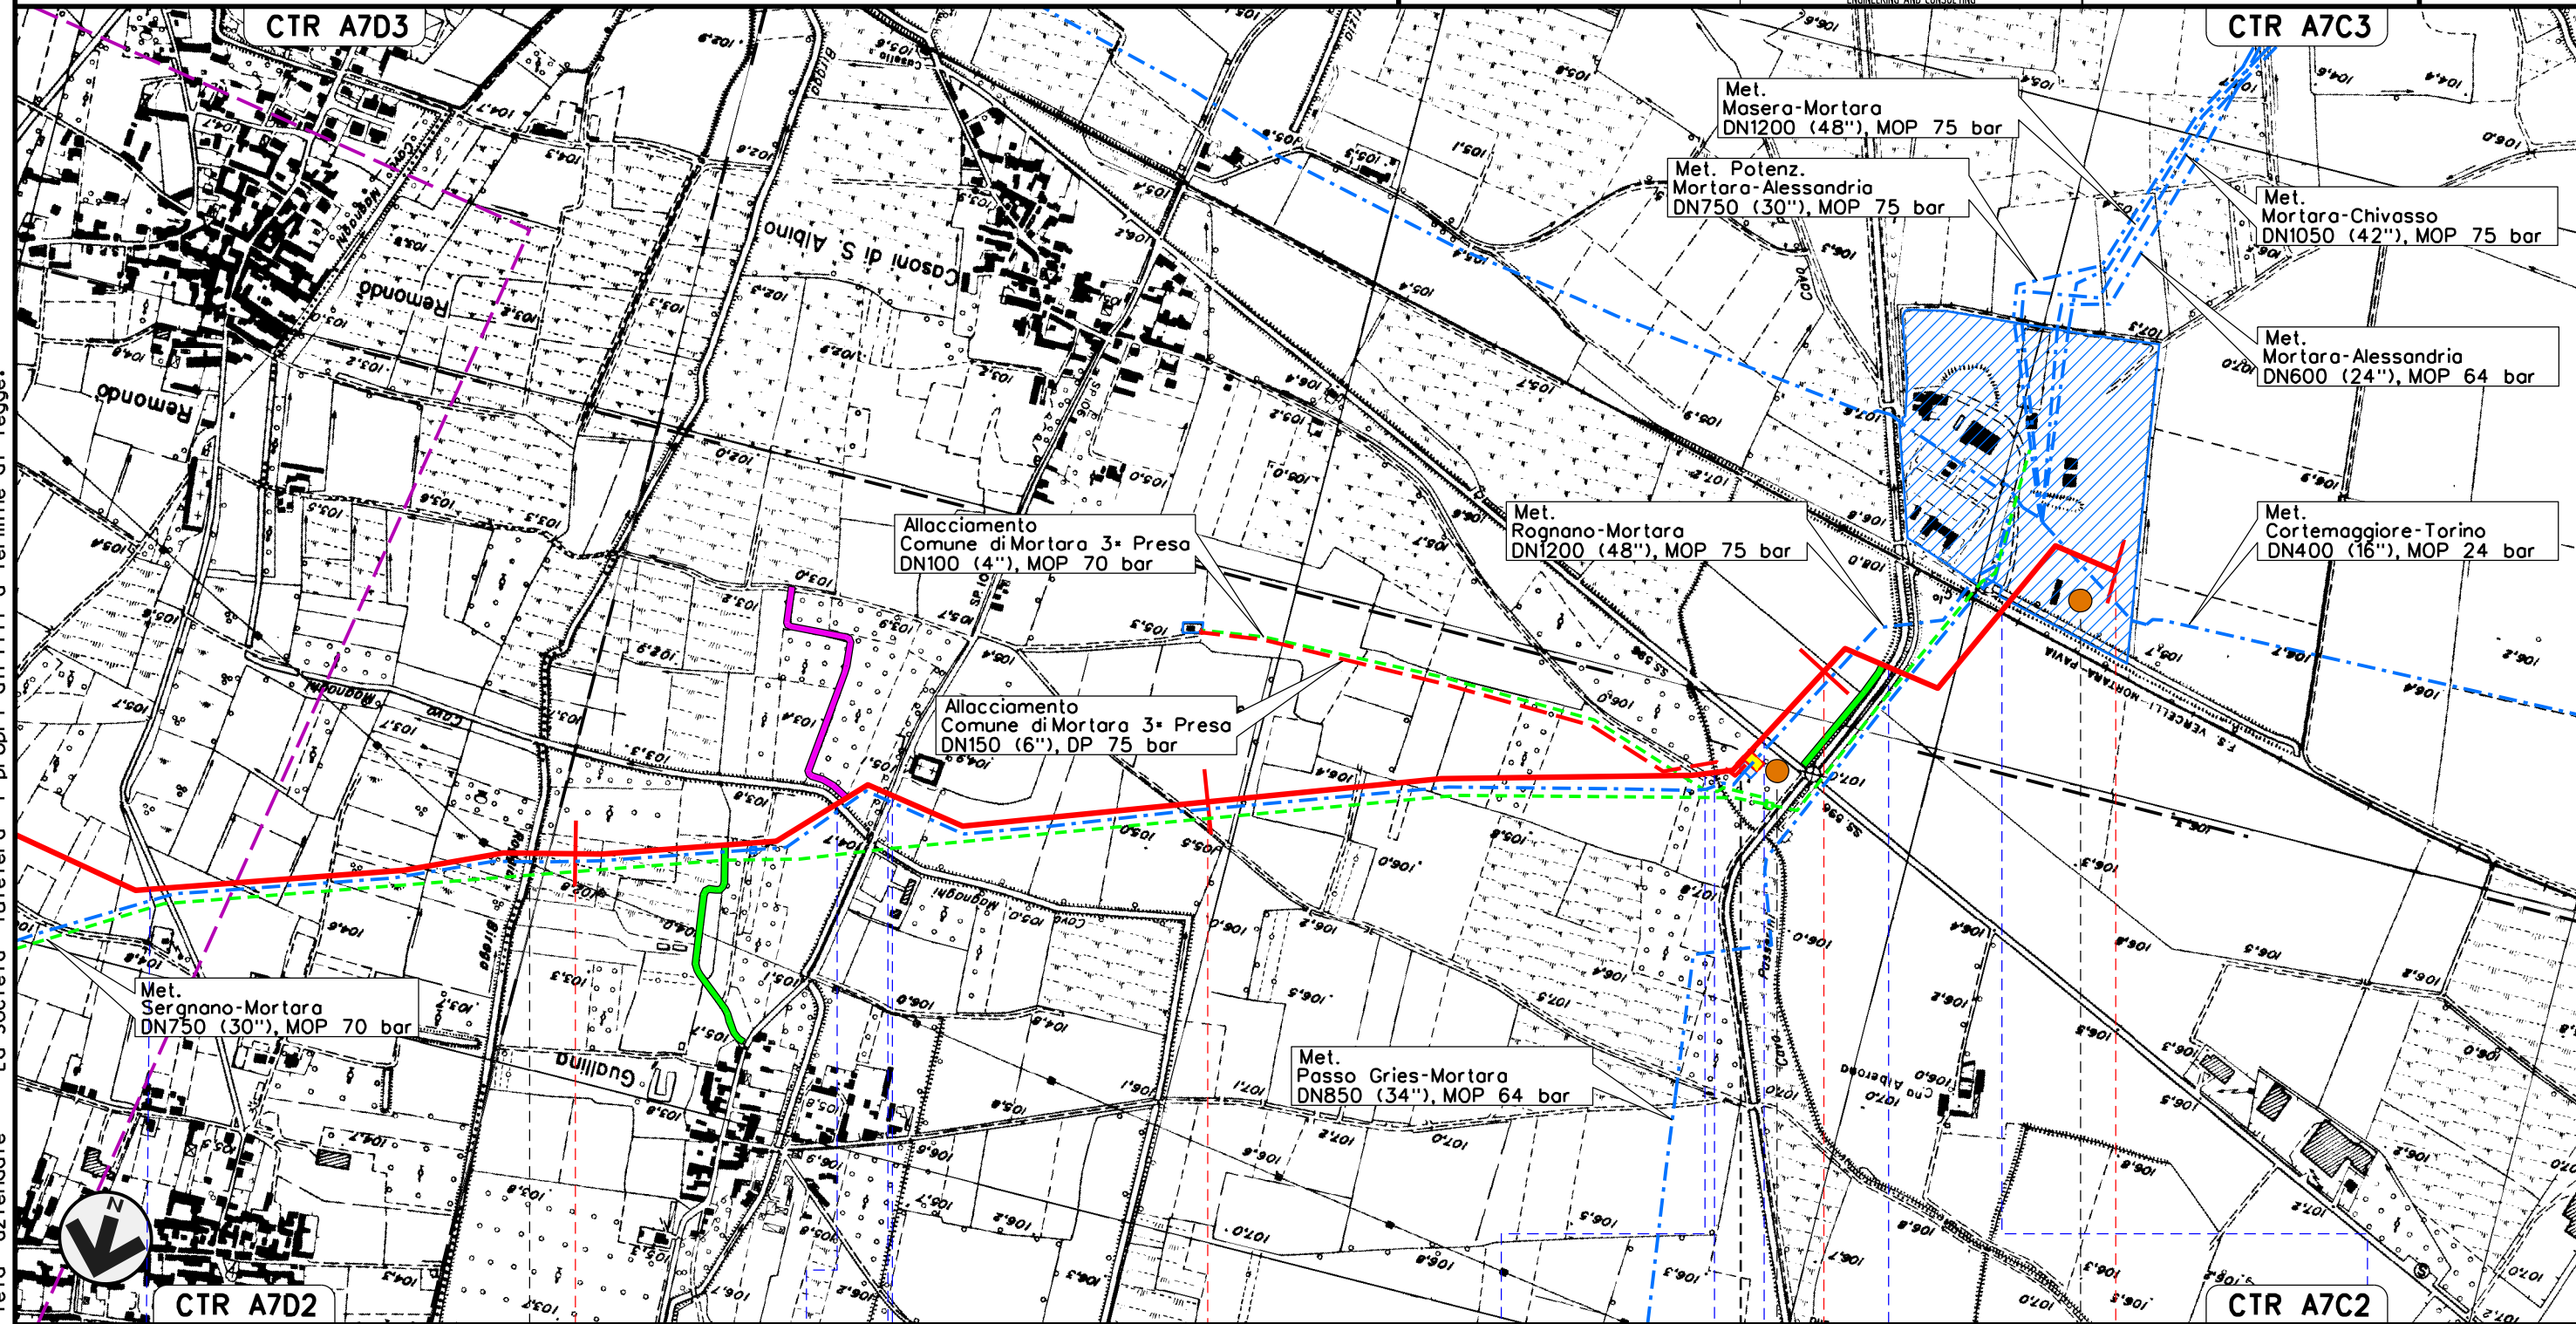

Il presente disegno e' di proprieta' aziendale - La Societa' tutelera' i propri diritti a termine di legge.

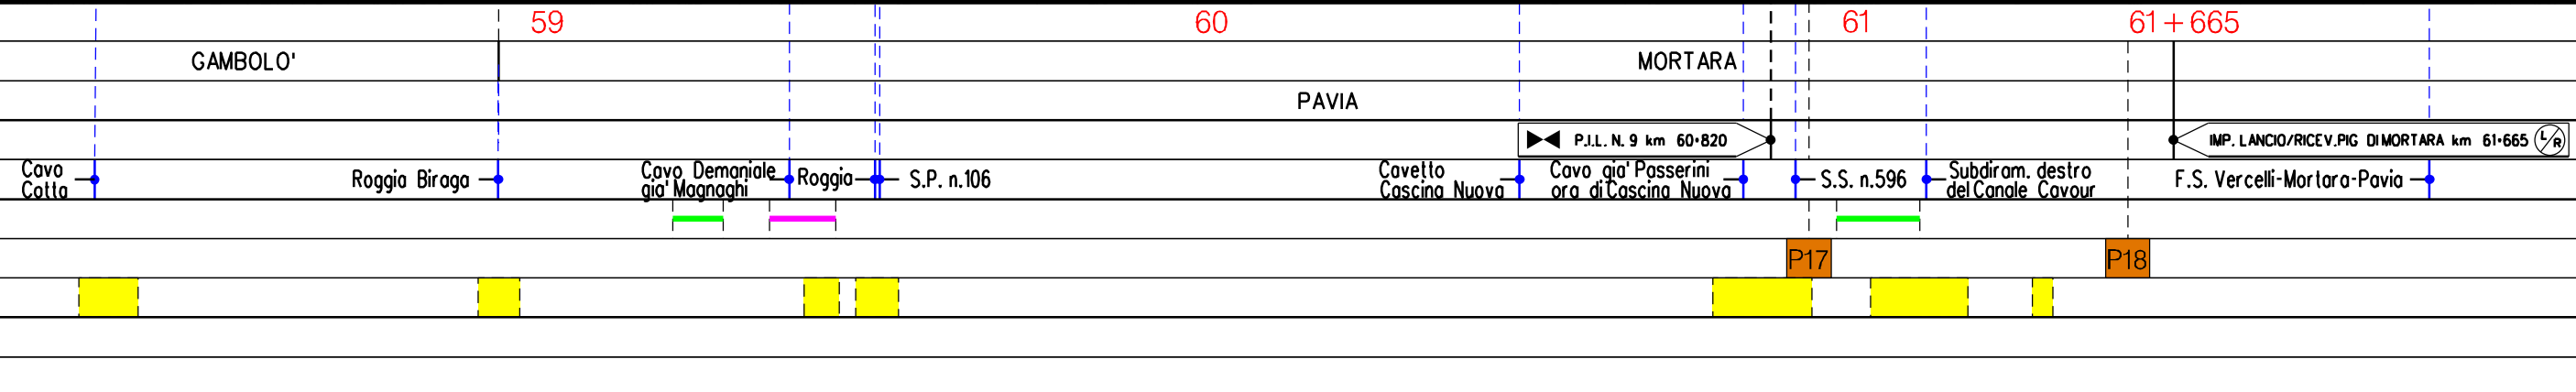

00	02-03-12	EMISSIONE	AGUZZI	SEBASTIANELLI	FRASSINELLI
INDICE	DATA	R E V I S I O N I	ELABORATO	VERIFICATO	APPROVATO
			Dis. J01811-PPL-DW-100-0029		
			Comm. NR/11030		

LEGENDA

SIMBOLOGIA CARTOGRAFICA

- | | | | |
|--|---|--|---|
| | Metanodotto in progetto | | Altre condotte di terzi |
| | Metanodotti in esercizio | | Altri metanodotti in progetto |
| | Metanodotti da porre fuori esercizio e recuperare | | Gallerie, Tunnel, Mini-Microtunnel, Raise Boring e T.O.C. |
| | Aree impianti stacco-terminale in progetto | | Impianti di linea in progetto |
| | Aree impianti stacco-terminale esistenti | | Impianti di linea su rete in esercizio |
| | Piazzola di stoccaggio tubazioni | | Impianti di linea da porre fuori esercizio e recuperare |
| | Strada di accesso all'impianto | | Depositi temporanei |
| | Adeguamento strade esistenti | | Strade di accesso provvisorio |
| | Limite sovrapposizione fogli | | T.E.E.M. in progetto |

SIMBOLOGIA MECCANICA

- Punto di intercettazione di linea (P.I.L.)
- Punto di intercettazione di derivazione importante (P.I.D.I.)
- Punto di intercettazione di derivazione semplice con stacco da P.I.L. (P.I.D.S.)
- Punto di intercettazione e derivazione semplice con stacco da Linea (P.I.D.S.)
- Punto di intercettazione con discaggio di allacciamento (P.I.D.A.)
- Punto predisposto per il discaggio di allacciamento (P.P.D.A.)
- Punto di sezionamento elettrico terminale (P.S.E.T.)
- Stazione predisposta per lancio e ricevimento PIG
- Impianto di riduzione/egolazione della pressione

LEGENDA TEMATICA

- S.I.C. IT2080002 "BASSO CORSO E SPONDE DEL TICINO"
- S.I.C. IT2080023 "GARZAIA DI CASCINA VILLARASCA"
- Z.P.S. IT2080301 "BOSCHI DEL TICINO"
- Z.P.S. IT2080023 "GARZAIA DI CASCINA VILLARASCA"
- I.B.A. 018 "FIUME TICINO"
- I.B.A. 022 "LOMELLINA E GARZAI E DEL PAVESE"

Il presente disegno e' di proprieta' aziendale - La Societa' tutelera' i propri diritti a termine di legge.

Progressiva chilometrica	N.	
Comuni		
Province		
Impianti		
Attraversamenti	 <small>(SS n. **, corso d'acqua, ferrovia, ecc.)</small>	
Strade - Piste		
Depositi provvisori - Piazzole		
Fascia di lavoro		
Opere civili		