


Punto di vista 2 - Ante Operam



Punto di vista 2 - Post Operam



Profilo Punto di vista 2 - Area di accesso alla Centrale

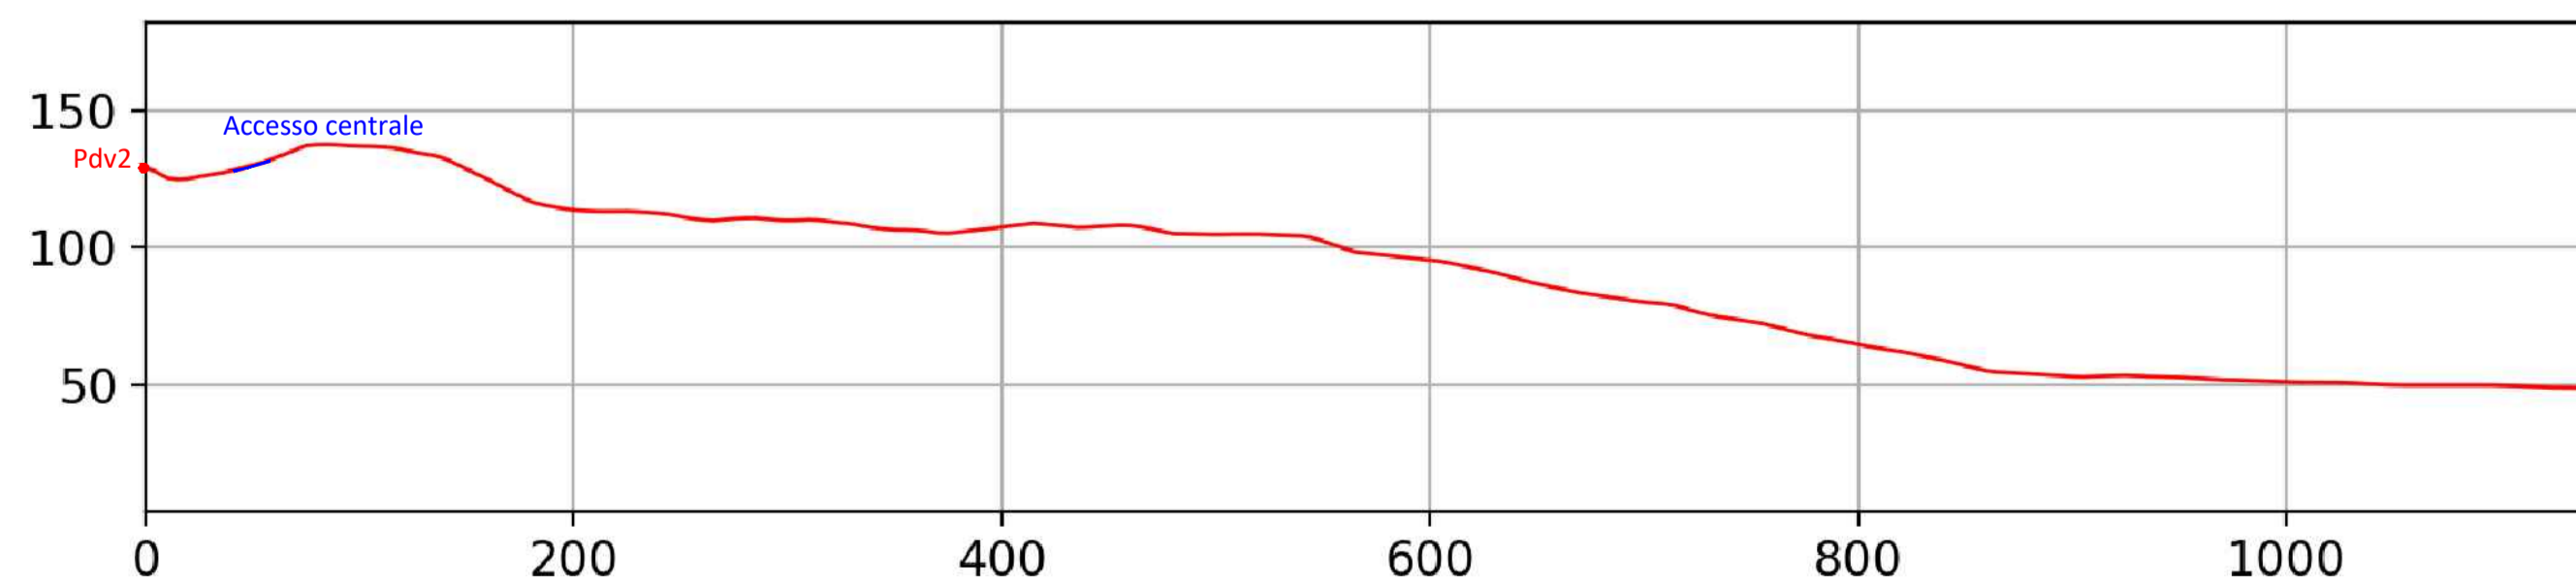

- LEGENDA:
- Accesso centrale
 - Punto di vista
 - Profilo morfologico

Impianto "PESCOPAGANO"
 Impianto di accumulo idroelettrico
 mediante pompaggio ad alta flessibilità
 COMUNE DI PESCAPAGANO(PZ)



TITOLO ELABORATO		SCALA:	
FOTOINSERIMENTI		-	
Area di accesso alla centrale		COMMESSA: 1295	
1 PROGETTO PRELIMINARE - RELAZIONE PAESAGGISTICA		CODIFICA DOC: P0024066 - 1-H8.31	
1	APRILE 2022	T. Tolve	D. Margiotta
REV.	DESCRIZIONE	DATA	REDDATTO / VERIFICATO / APPROVATO

