


Punto di vista 6.5a - Ante Operam



Punto di vista 6.5b - Post Operam



Profilo Punto di vista 6.5a - bacino di valle

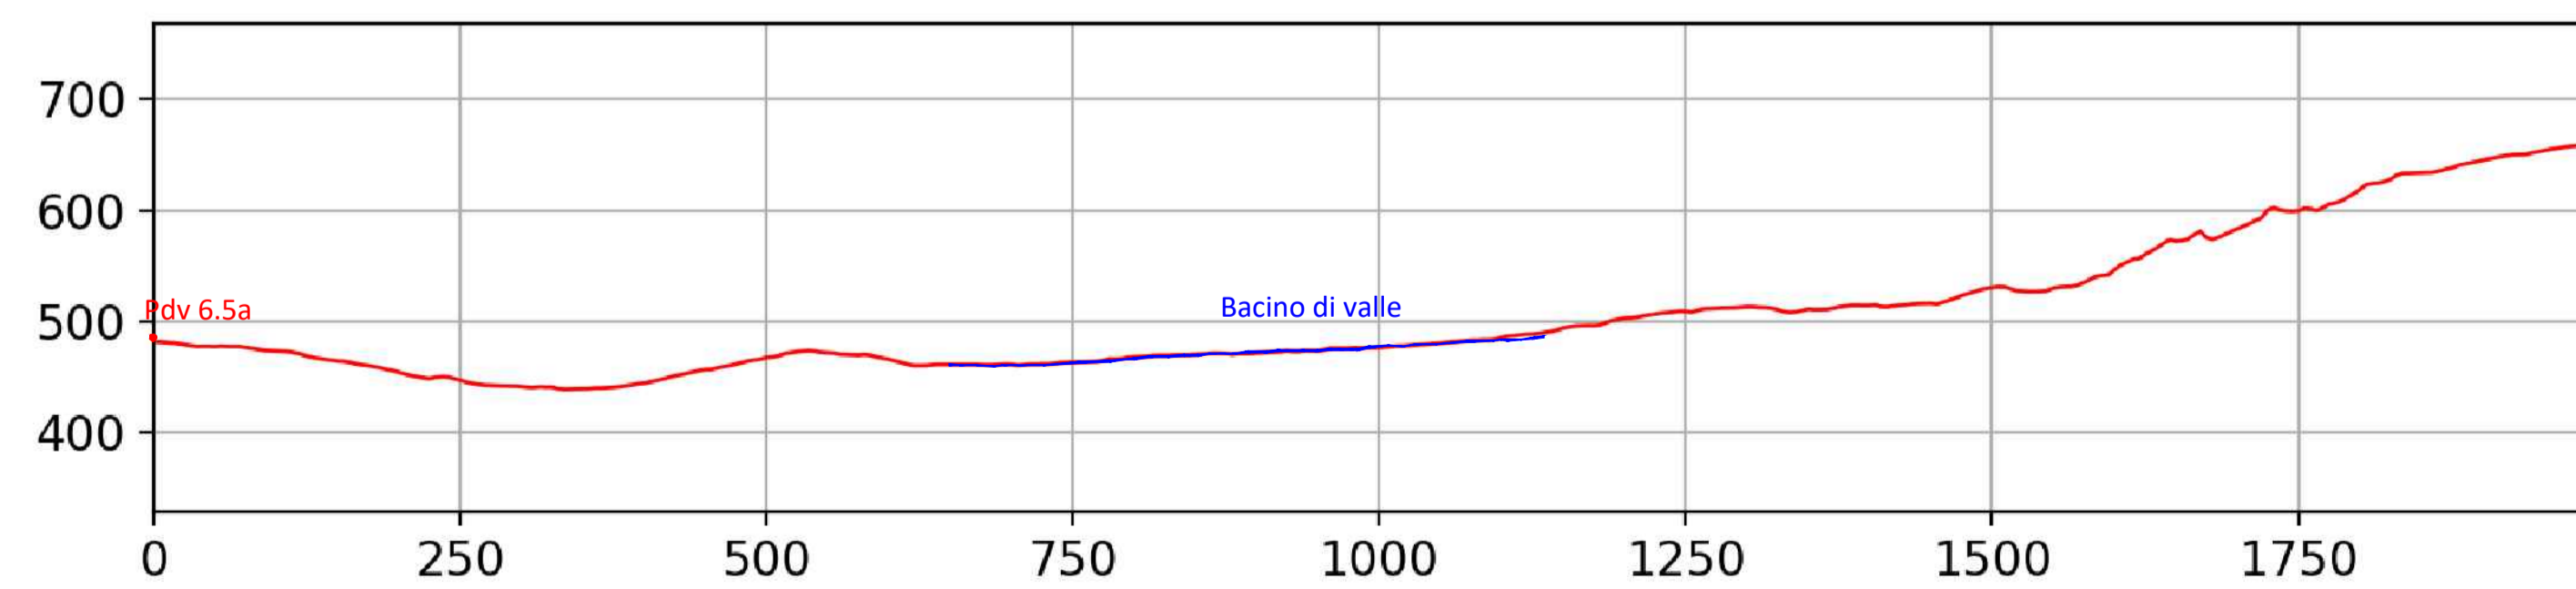

LEGENDA:

- Bacino di valle
- Punto di vista
- Profilo morfologico

**Impianto "PESCOPAGANO"**  
 Impianto di accumulo idroelettrico  
 mediante pompaggio ad alta flessibilità  
 COMUNE DI PESCAPAGANO(PZ)



TITOLO ELABORATO		SCALA:	
FOTOINSERIMENTI		-	
Bacino di valle 2		COMMESSA: 1295	
1		CODIFICA DOC: P0024096-1-H8.35	
PROGETTO PRELIMINARE - RELAZIONE PAESAGGISTICA	Aprile 2022	T.Tolve	D. Margiotta
DESCRIZIONE	DATA	REDATTO	VERIFICATO/APPROVATO

