


Inquadramento - Scala 1:200.000

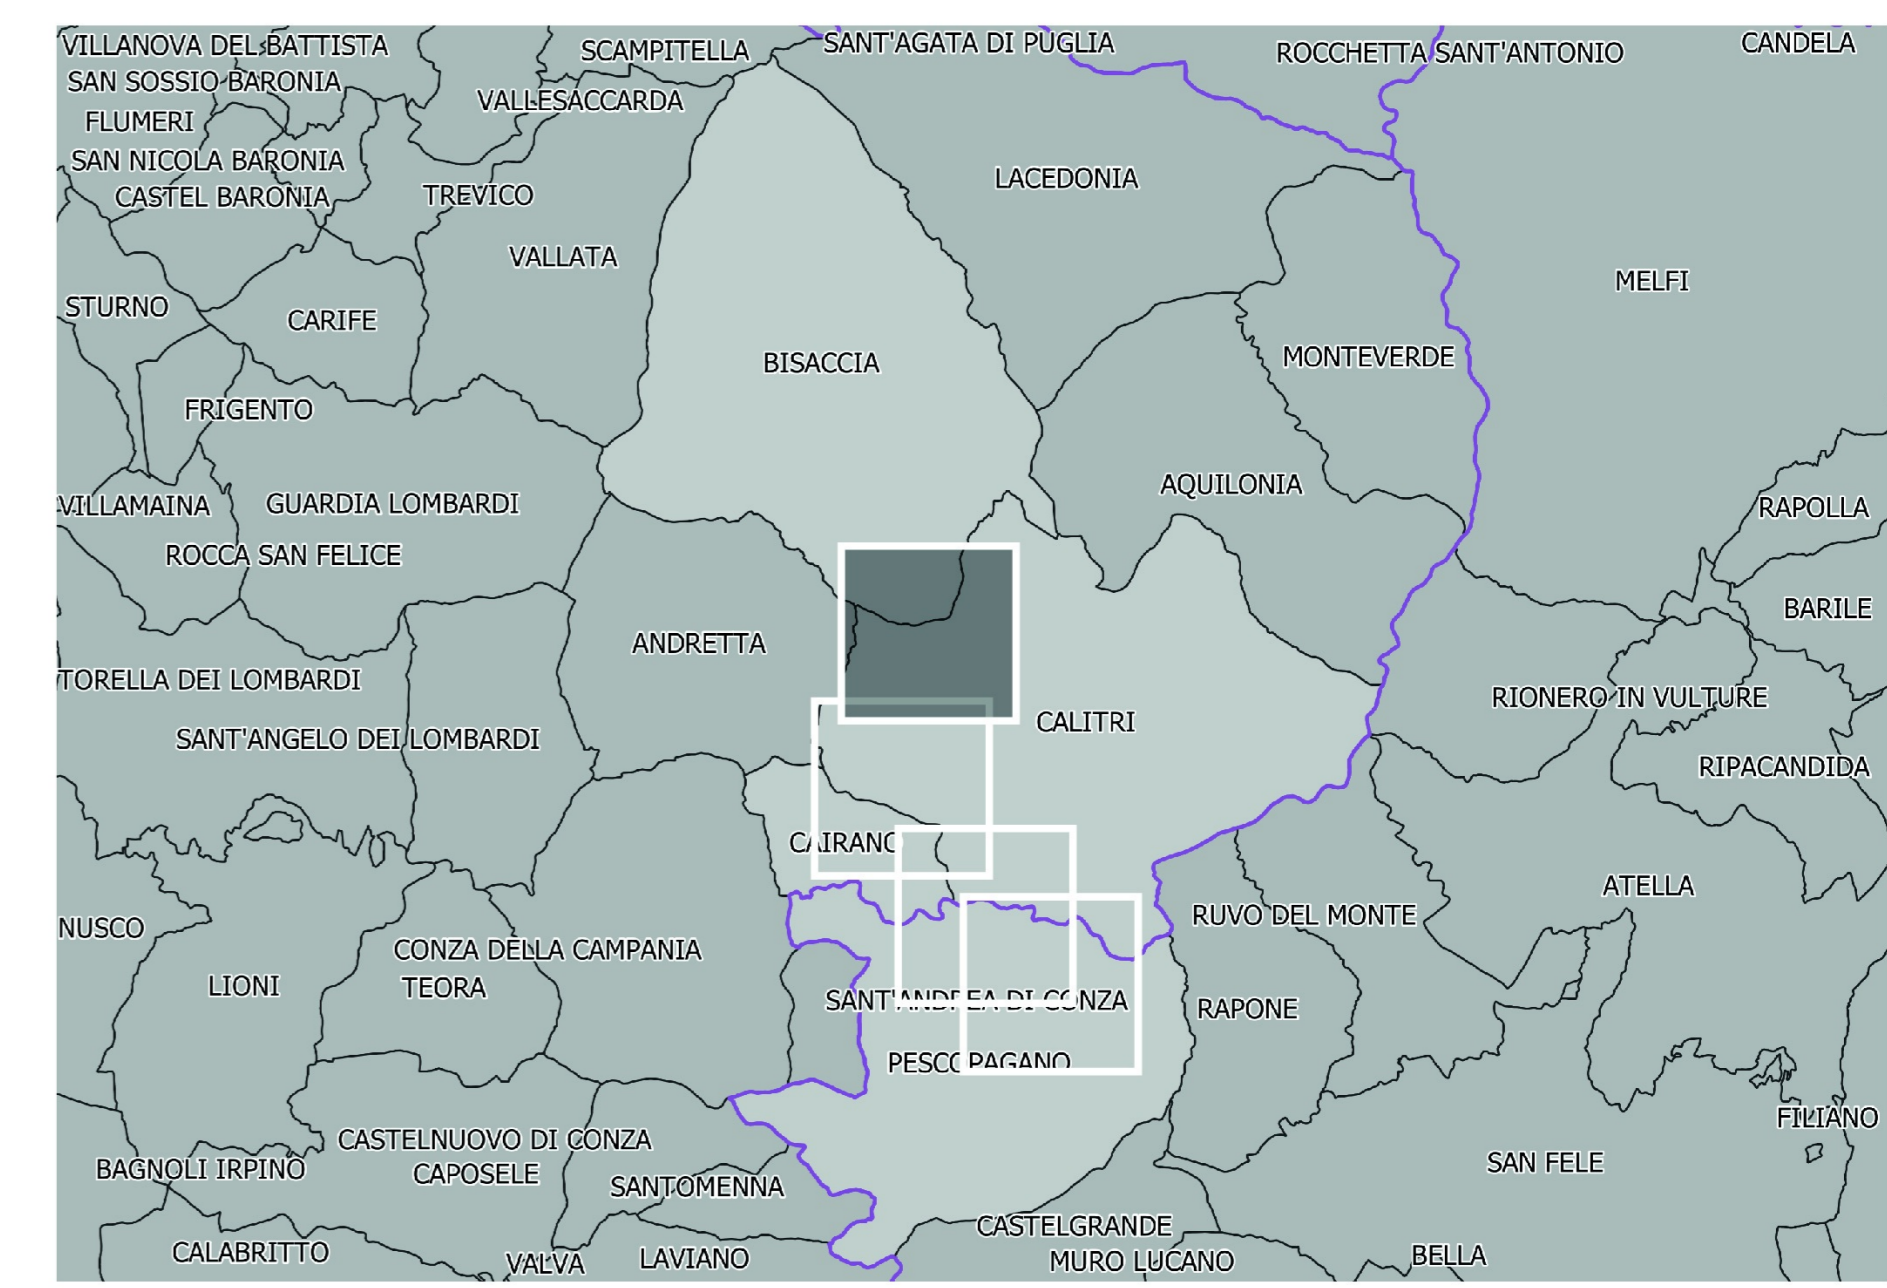

Legenda

Grado di rischio relativo

- Basso
- Medio (non determinabile)
- Medio (indiziato da elementi documentari oggettivi)
- Medio (indiziato da dati topografici o da osservazioni remote)
- Medio-Alto
- Alto

Attestazioni archeologiche

- Età preistorica
- Età del Bronzo
- Età del Ferro
- Età arcaica
- Età sannitica
- Età romana
- Età medievale
- Datazione incerta

Viabilità antica

- Viabilità medievale (PUC Cairano)
- Tracciato della cd. Via Appia
- Sistema viario di età romana (PPR Campania - Tav. GD2 m - novembre 2019)
- Rete stradale storica - Geoportale Regione Campania - SIT Campania
- Rete stradale di epoca Romana - Geoportale Regione Campania - SIT Campania
- Tratturi tutelati ai sensi del D. Lgs. 42/2004, art. 10 (Geeoportale Regione Basilicata - RSDI Campania)


Aree di tutela archeologica

- Vincolo archeologico ministeriale
- Piani Territoriali di Coordinamento Provinciale (PTCP)
- Fasce di rispetto archeologico individuate da strumenti urbanistici comunali (PUC)
- Zona di interesse archeologico definita dal PPR_TAV_GD22_m

Opere in progetto

- Stazione Elettrica "SE Caltri 2"
- Elettrodotto aereo
- Elettrodotto in cavo interrato
- Demolizione tratto di elettrodotto aereo esistente

Impianto di pomaggio "PESCO PAGANO"
Opere di connessione alla RTN
PTO generale
Comuni di Bisaccia, Caltri, Cairano (AV) e Pescopagano (PZ)

		<small>PTO - INTERCOMUNALE</small> Consorzio a Rischio S.r.l. <small>Via Cesare Abba 2, 86222 Trosso - VI (0712) 330000</small> <small>www.consorzioarischio.it</small>	
<small>TITOLO ELABORATO</small> CARTA DEL RISCHIO ARCHEOLOGICO RELATIVO <small>Planimetria 1 di 4</small>		<small>SCALA</small> 1:5.000	
<small>COMMESSA</small> G629		<small>CODIFICA DOCUMENTO</small> ARCHEOLOGIA_2021_01_01_01	
<small>PROGETTO DEFINITIVO</small> 31/10/2021		<small>EDPR</small> 31/10/2021	
<small>REVISIONI</small> <table border="1" style="width: 100%; border-collapse: collapse;"> <thead> <tr> <th>REV.</th> <th>DESCRIZIONE</th> <th>DATA</th> <th>REDAZIONE</th> <th>APPROVAZIONE</th> </tr> </thead> <tbody> <tr><td>1</td><td></td><td></td><td></td><td></td></tr> <tr><td>2</td><td></td><td></td><td></td><td></td></tr> <tr><td>3</td><td></td><td></td><td></td><td></td></tr> <tr><td>4</td><td></td><td></td><td></td><td></td></tr> <tr><td>5</td><td></td><td></td><td></td><td></td></tr> <tr><td>6</td><td></td><td></td><td></td><td></td></tr> <tr><td>7</td><td></td><td></td><td></td><td></td></tr> <tr><td>8</td><td></td><td></td><td></td><td></td></tr> <tr><td>9</td><td></td><td></td><td></td><td></td></tr> <tr><td>10</td><td></td><td></td><td></td><td></td></tr> <tr><td>11</td><td></td><td></td><td></td><td></td></tr> <tr><td>12</td><td></td><td></td><td></td><td></td></tr> <tr><td>13</td><td></td><td></td><td></td><td></td></tr> <tr><td>14</td><td></td><td></td><td></td><td></td></tr> <tr><td>15</td><td></td><td></td><td></td><td></td></tr> <tr><td>16</td><td></td><td></td><td></td><td></td></tr> <tr><td>17</td><td></td><td></td><td></td><td></td></tr> </tbody> </table>		REV.	DESCRIZIONE	DATA	REDAZIONE	APPROVAZIONE	1					2					3					4					5					6					7					8					9					10					11					12					13					14					15					16					17					<small>Questo disegno non può essere riprodotto, né utilizzato altramente, né ceduto a terzi in tutto o in parte senza il consenso scritto degli autori.</small>	
REV.	DESCRIZIONE	DATA	REDAZIONE	APPROVAZIONE	
1	
2	
3	
4	
5	
6	
7	
8	
9	
10	
11	
12	
13	
14	
15	
16	
17	

