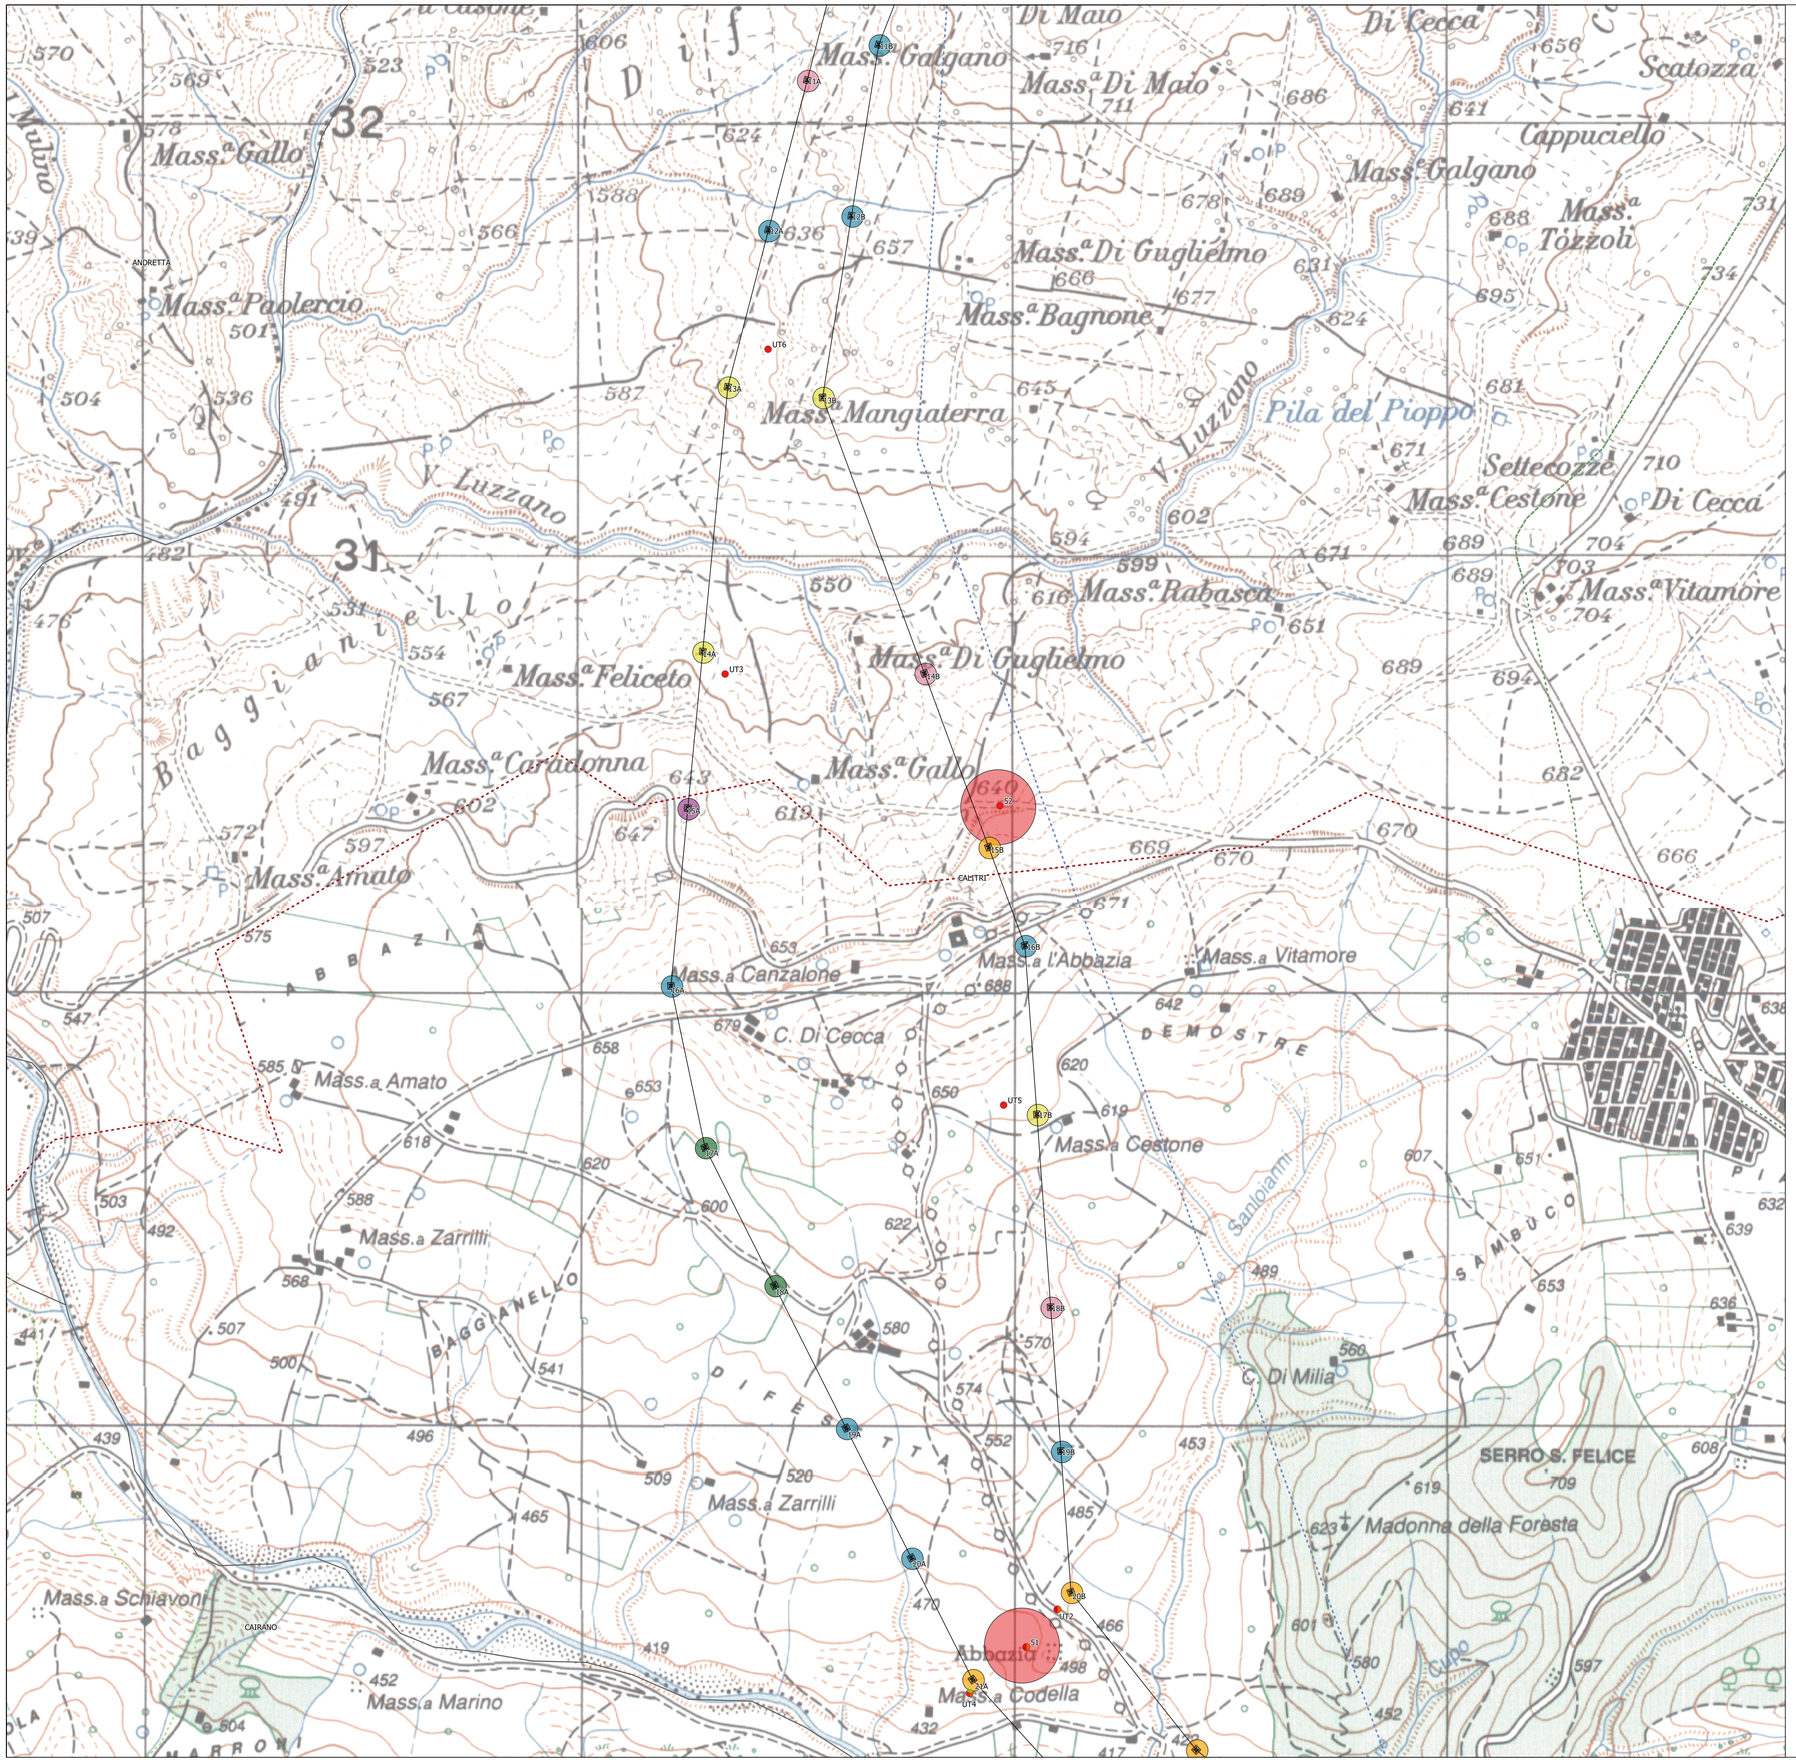

Inquadramento - Scala 1:200.000

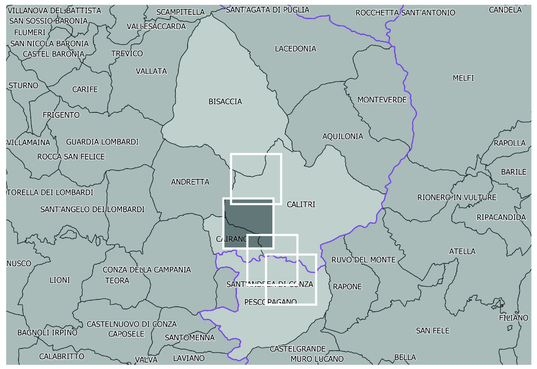

Legenda

Grado di rischio relativo

- Basso
- Medio (non determinabile)
- Medio (indiziato da elementi documentari oggettivi)
- Medio (indiziato da dati topografici o da osservazioni remote)
- Medio-Alto
- Alto

Attestazioni archeologiche

- Età preistorica
- Età del Bronzo
- Età del Ferro
- Età arcaica
- Età sannitica
- Età romana
- Età medievale
- Datazione incerta

Viabilità antica

- Viabilità medievale (PUC Cairano)
- Tracciato della cd. Via Appia
- Sistema viario di età romana (PPR Campania - Tav. GD2 m - novembre 2019
- Rete stradale storica - Geoportale Regione Campania - SIT Campania
- Rete stradale di epoca Romana - Geoportale Regione Campania - SIT Campania
- Tratturi tutelati ai sensi del D. Lgs. 42/2004, art. 10 (Geoportale Regione Basilicata - RSDI Campania)

Aree di tutela archeologica

- Vincolo archeologico ministeriale
- Piani Territoriali di Coordinamento Provinciale (PTCP)
- Fasce di rispetto archeologico individuate da strumenti urbanistici comunali (PUC)
- Zona di interesse archeologico definita dal PPR_TAV_GD22_m

Opere in progetto

- Stazione Elettrica "SE Calitri 2"
- Elettrodotto aereo
- Elettrodotto in cavo interrato
- Demolizione tratto di elettrodotto aereo esistente

Firmato digitalmente da: SEMERARO MELANIA
Data: 08/04/2022 16:06:36

Firmato digitalmente da:
MAFFEIS LAURA
Firmato il 08/04/2022 15:07
Seriale Certificato: 17927569
Valido dal 01/04/2020 al 01/04/2023
InfoCert Firma Qualificata 2

0 250 500 m

Impianto di pomaggio"PESCOPAGANO"

Opere di connessione alla RTN
PTO generale

Comuni di Bisaccia, Calitri, Cairano (AV) e Pescopagano (PZ)

COMMITTENTE: EDISON edf GROUP

DITTA ARCHEOLOGICA: **Cristofoletti & Maffeis s.r.l.** RICERCHE BIBLIOGRAFICHE - ARCHEOLOGIA
Via Cesare Abba 2, 38122 Trento
+39 0175219040
l.maffeis@libero.it
www.cristofolettiemaffeis.it

TITOLO ELABORATO: CARTA DEL RISCHIO ARCHEOLOGICO RELATIVO
Planimetria 2 di 4

SCALA: 1:5.000
COMMESSA: G829
CODIFICA DOCUMENTO: G829_EIA_T_GEN_Carta_rischio_archeo_ver_2_4_REV00

REV.	DESCRIZIONE	DATA	REDATTO	VERIFICATO	APPROVATO
4					
3					
2					
1					
0	PROGETTO DEFINITIVO	31/10/2021	Cristofoletti & Maffeis s.r.l.		EDPR

Questo disegno non può essere riprodotto, nè utilizzato altrove, nè ceduto a terzi in tutto o in parte senza il consenso scritto degli autori