


Il presente disegno e' di proprieta' aziendale - La Societa' tutelera' i propri diritti a termine di legge.

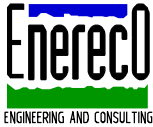



COROGRAFIA Scala 1:250.000

|              |          |   |  |   |                                              |
|--------------|----------|---|--|---|----------------------------------------------|
|              |          |   |  |   |                                              |
| 00           | 02-03-12 | EMISSIONE                                                                                                  |  | AGUZZI   | SEBASTIANELLI                                |
| INDICE       | DATA     | R E V I S I O N I                                                                                          |  |   | ELABORATO                                    |
|              |          |  <b>SNAM RETE GAS</b> |  |  <b>Enereco</b><br>ENGINEERING AND CONSULTING |                                              |
| Metanodotto: |          | CERVIGNANO – MORTARA<br>DN 1400 (56”), DP 75 bar                                                           |  |   | Dis.<br>J01811-PPL-DW-100-0003               |
|              |          |   |  |   | Fg. 1 di 9                                   |
|              |          |   |  |   | Comm. NR/11030                               |
|              |          |   |  |   | INDICE                                       |
|              |          |   |  |   | Scala 1 : 25000                              |
|              |          | TRACCIATO DI PROGETTO CON SIC, ZPS E IBA                                                                   |  |   | Sostituisce il .....<br>Sostituito dal ..... |

Met. CERVIGNANO – MORTARA  
DN 1400 (56"), DP 75 bar

TRACCIATO DI PROGETTO CON SIC, ZPS E IBA

|               |          |           |                             |               |             |                  |
|---------------|----------|-----------|-----------------------------|---------------|-------------|------------------|
| 00            | 02-03-12 | EMISSIONE | AGUZZI                      | SEBASTIANELLI | FRASSINELLI | Foglio<br>2      |
| INDICE        | DATA     | REVISIONI | ELABORATO                   | VERIFICATO    | APPROVATO   | di 9             |
| SNAM RETE GAS |          |           | Dis. J01811-PPL-DW-100-0003 |               |             | Scala<br>1:25000 |
| Enereco       |          |           | Comm. NR/11030              |               |             |                  |

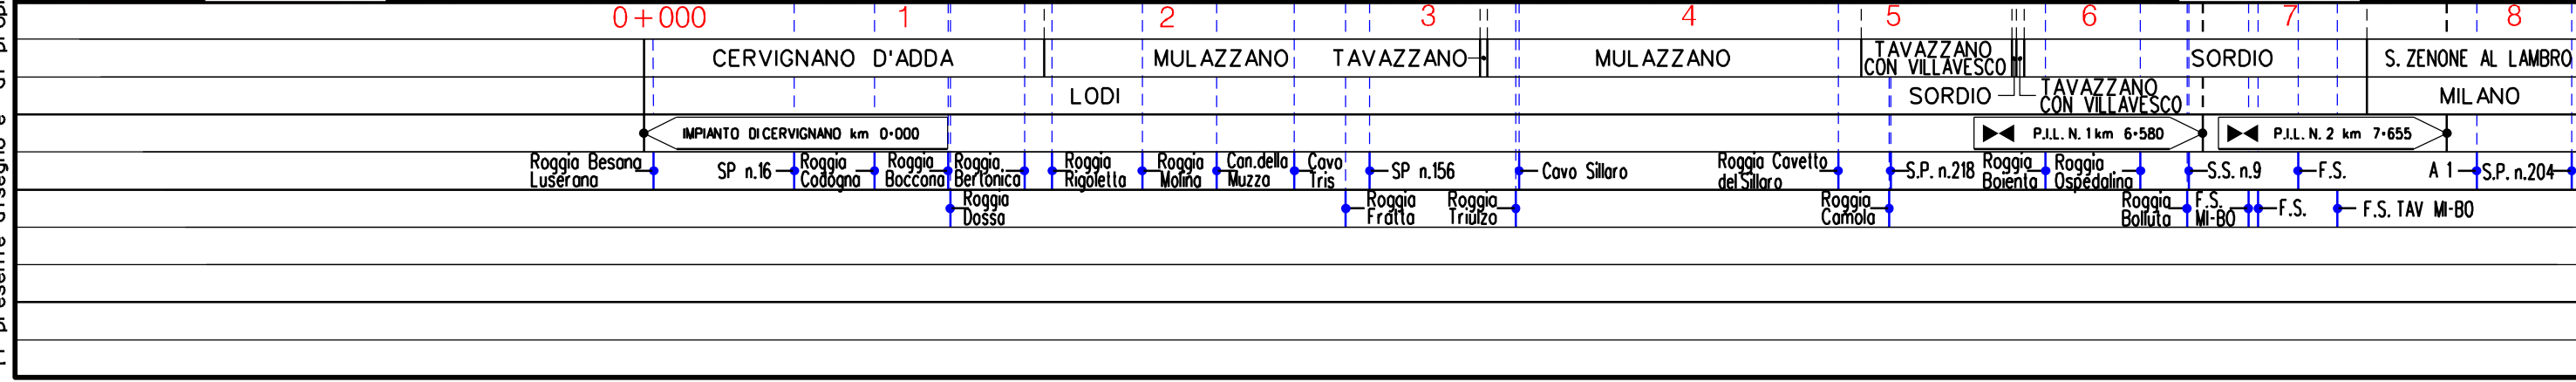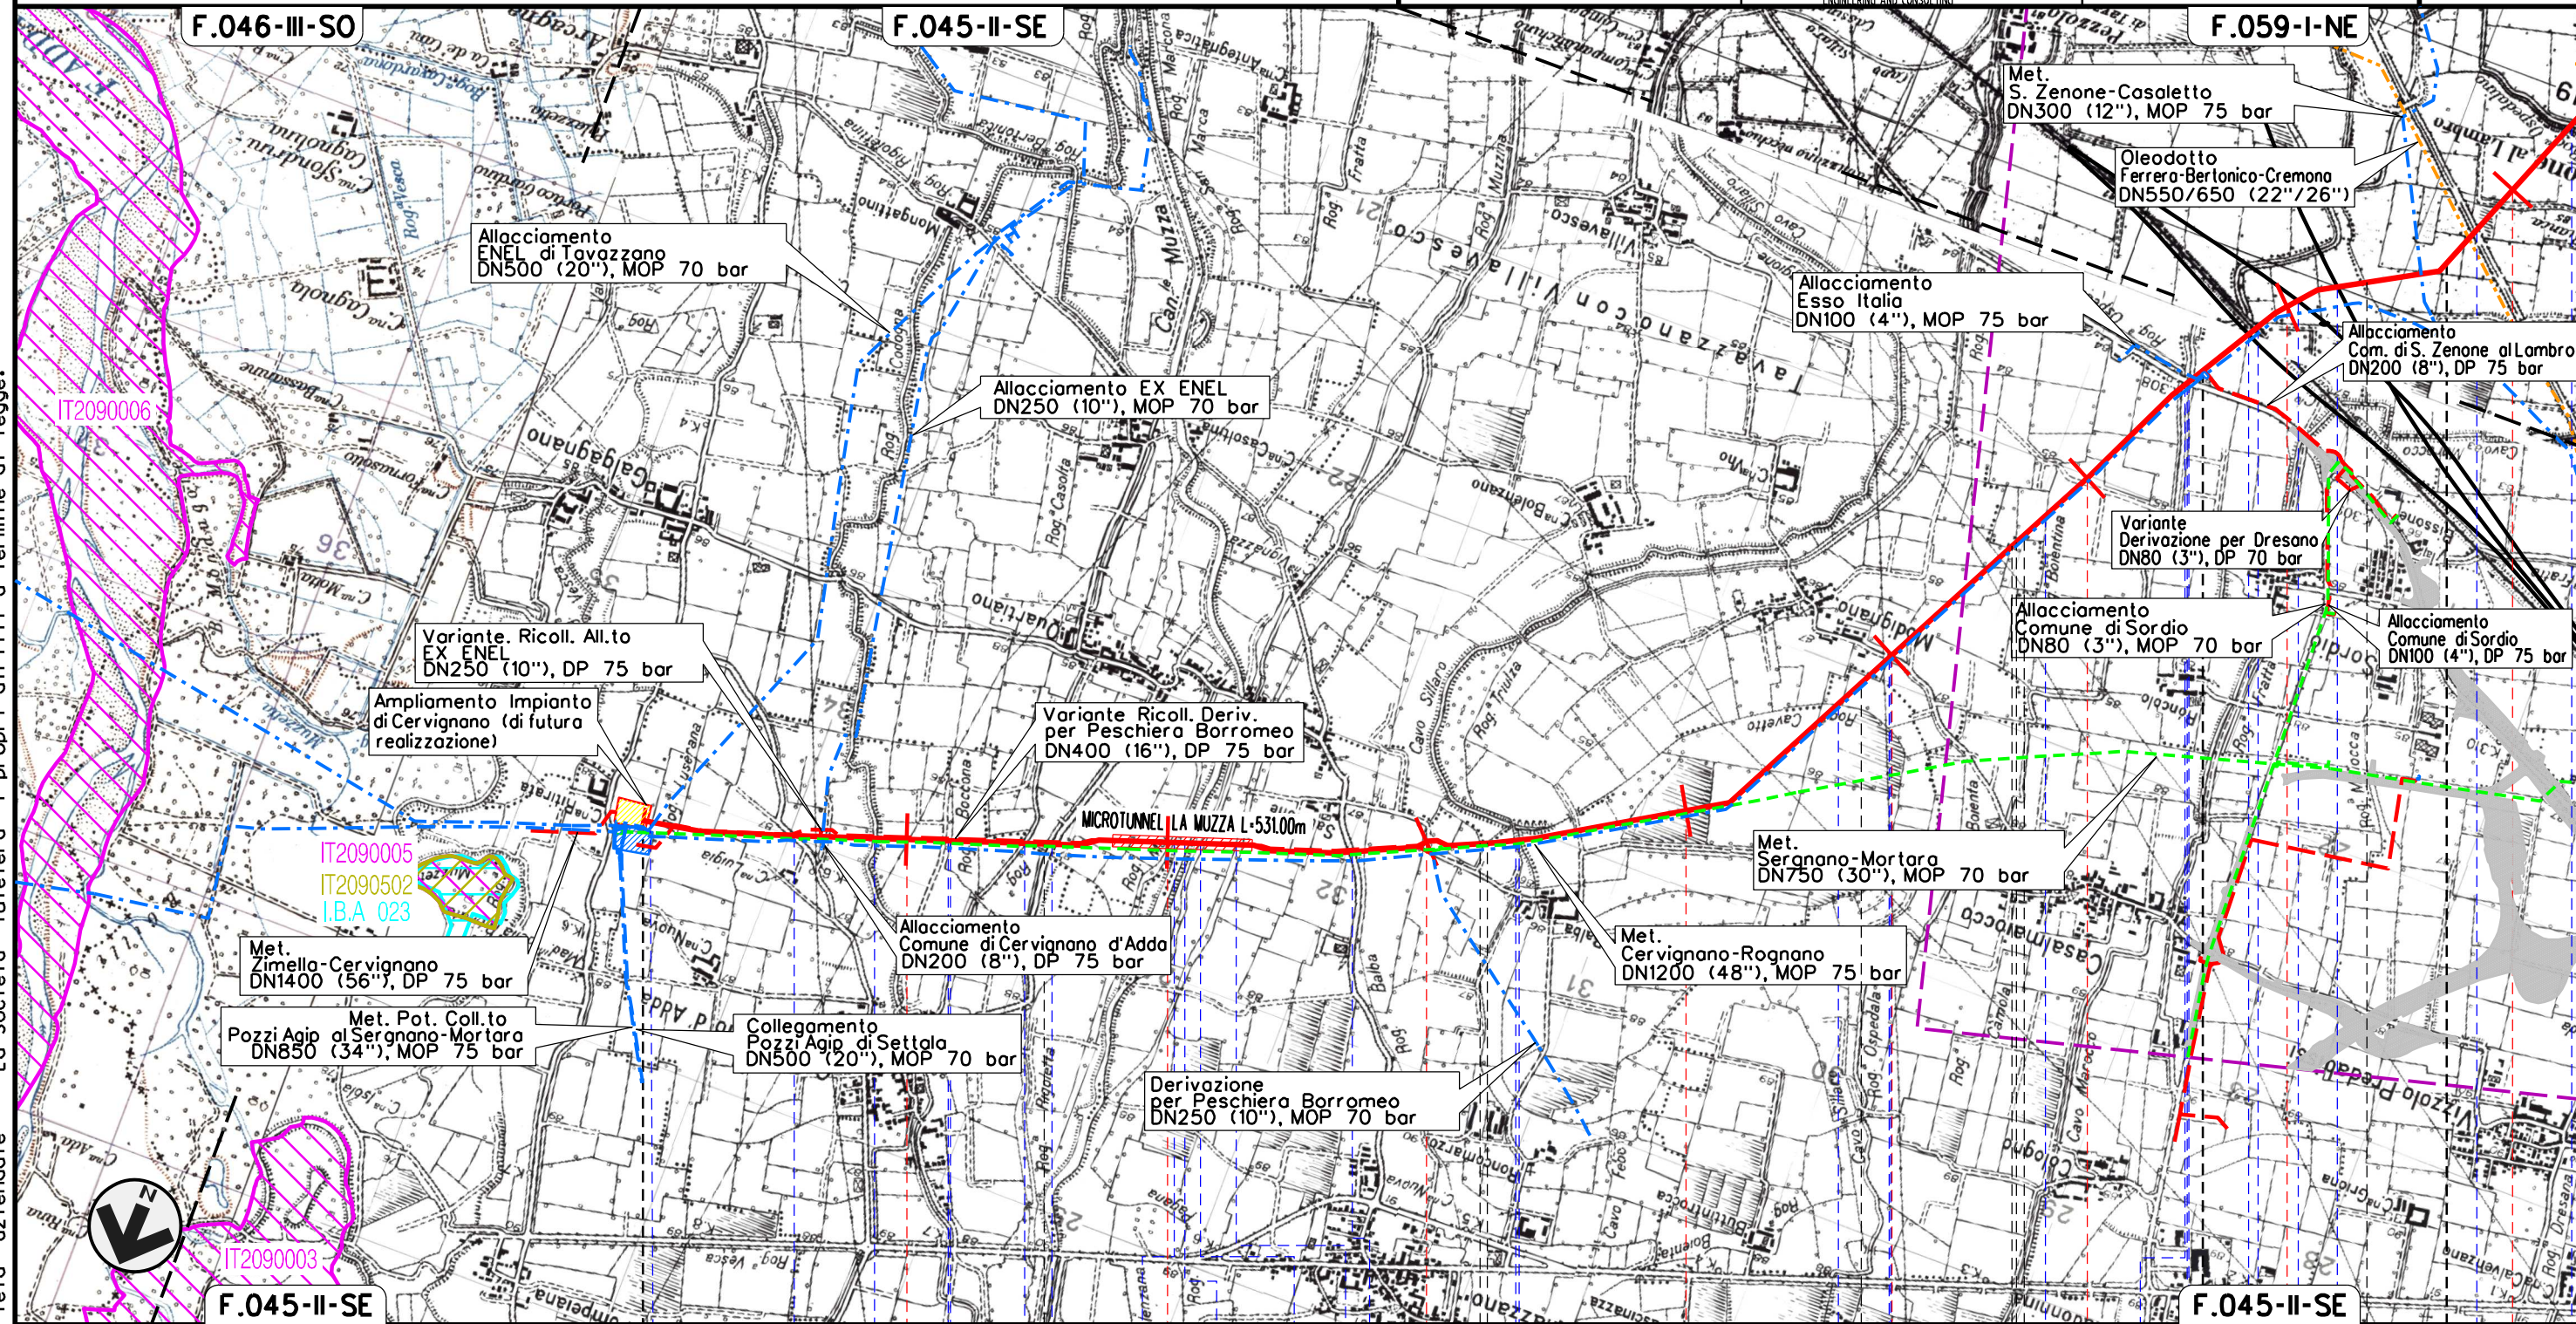

Il presente disegno e' di proprieta' aziendale - La Societa' tutelera' i propri diritti a termine di legge.

Met. CERVIGNANO – MORTARA  
DN 1400 (56"), DP 75 bar

TRACCIATO DI PROGETTO CON SIC, ZPS E IBA

00 02-03-12 EMISSIONE

INDICE DATA R E V I S I O N I



SNAM RETE GAS



ENGINEERING AND CONSULTING

AGUZZI SEBASTIANELLI FRASSINELLI



ELABORATO VERIFICATO APPROVATO

Dis. J01811-PPL-DW-100-0003

Comm. NR/11030

Foglio  
3  
di 9  
Scala  
1:25000

Il presente disegno e' di proprieta' aziendale - La Societa' tutelera' i propri diritti a termine di legge.

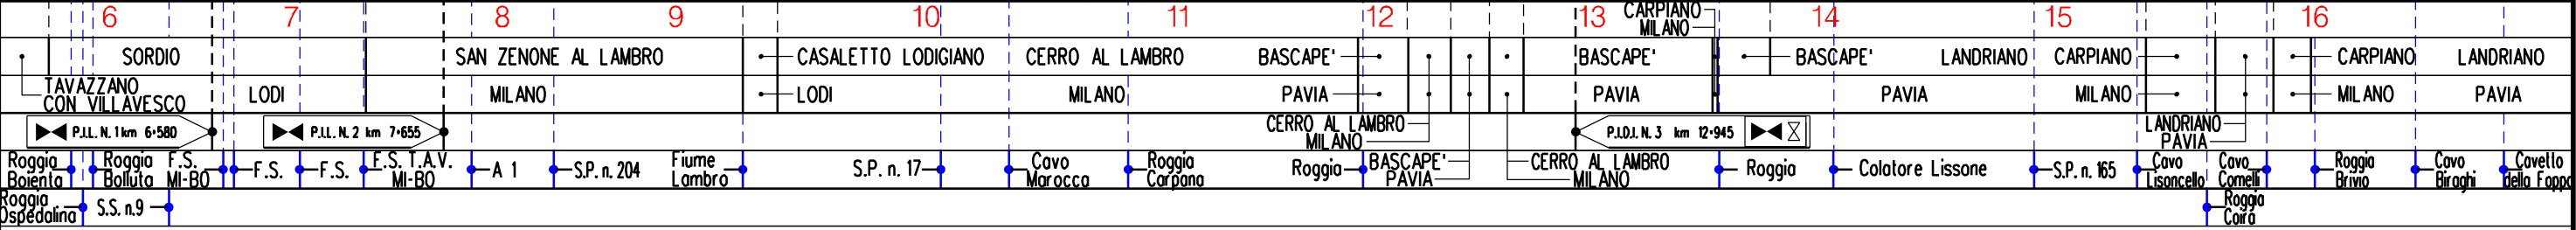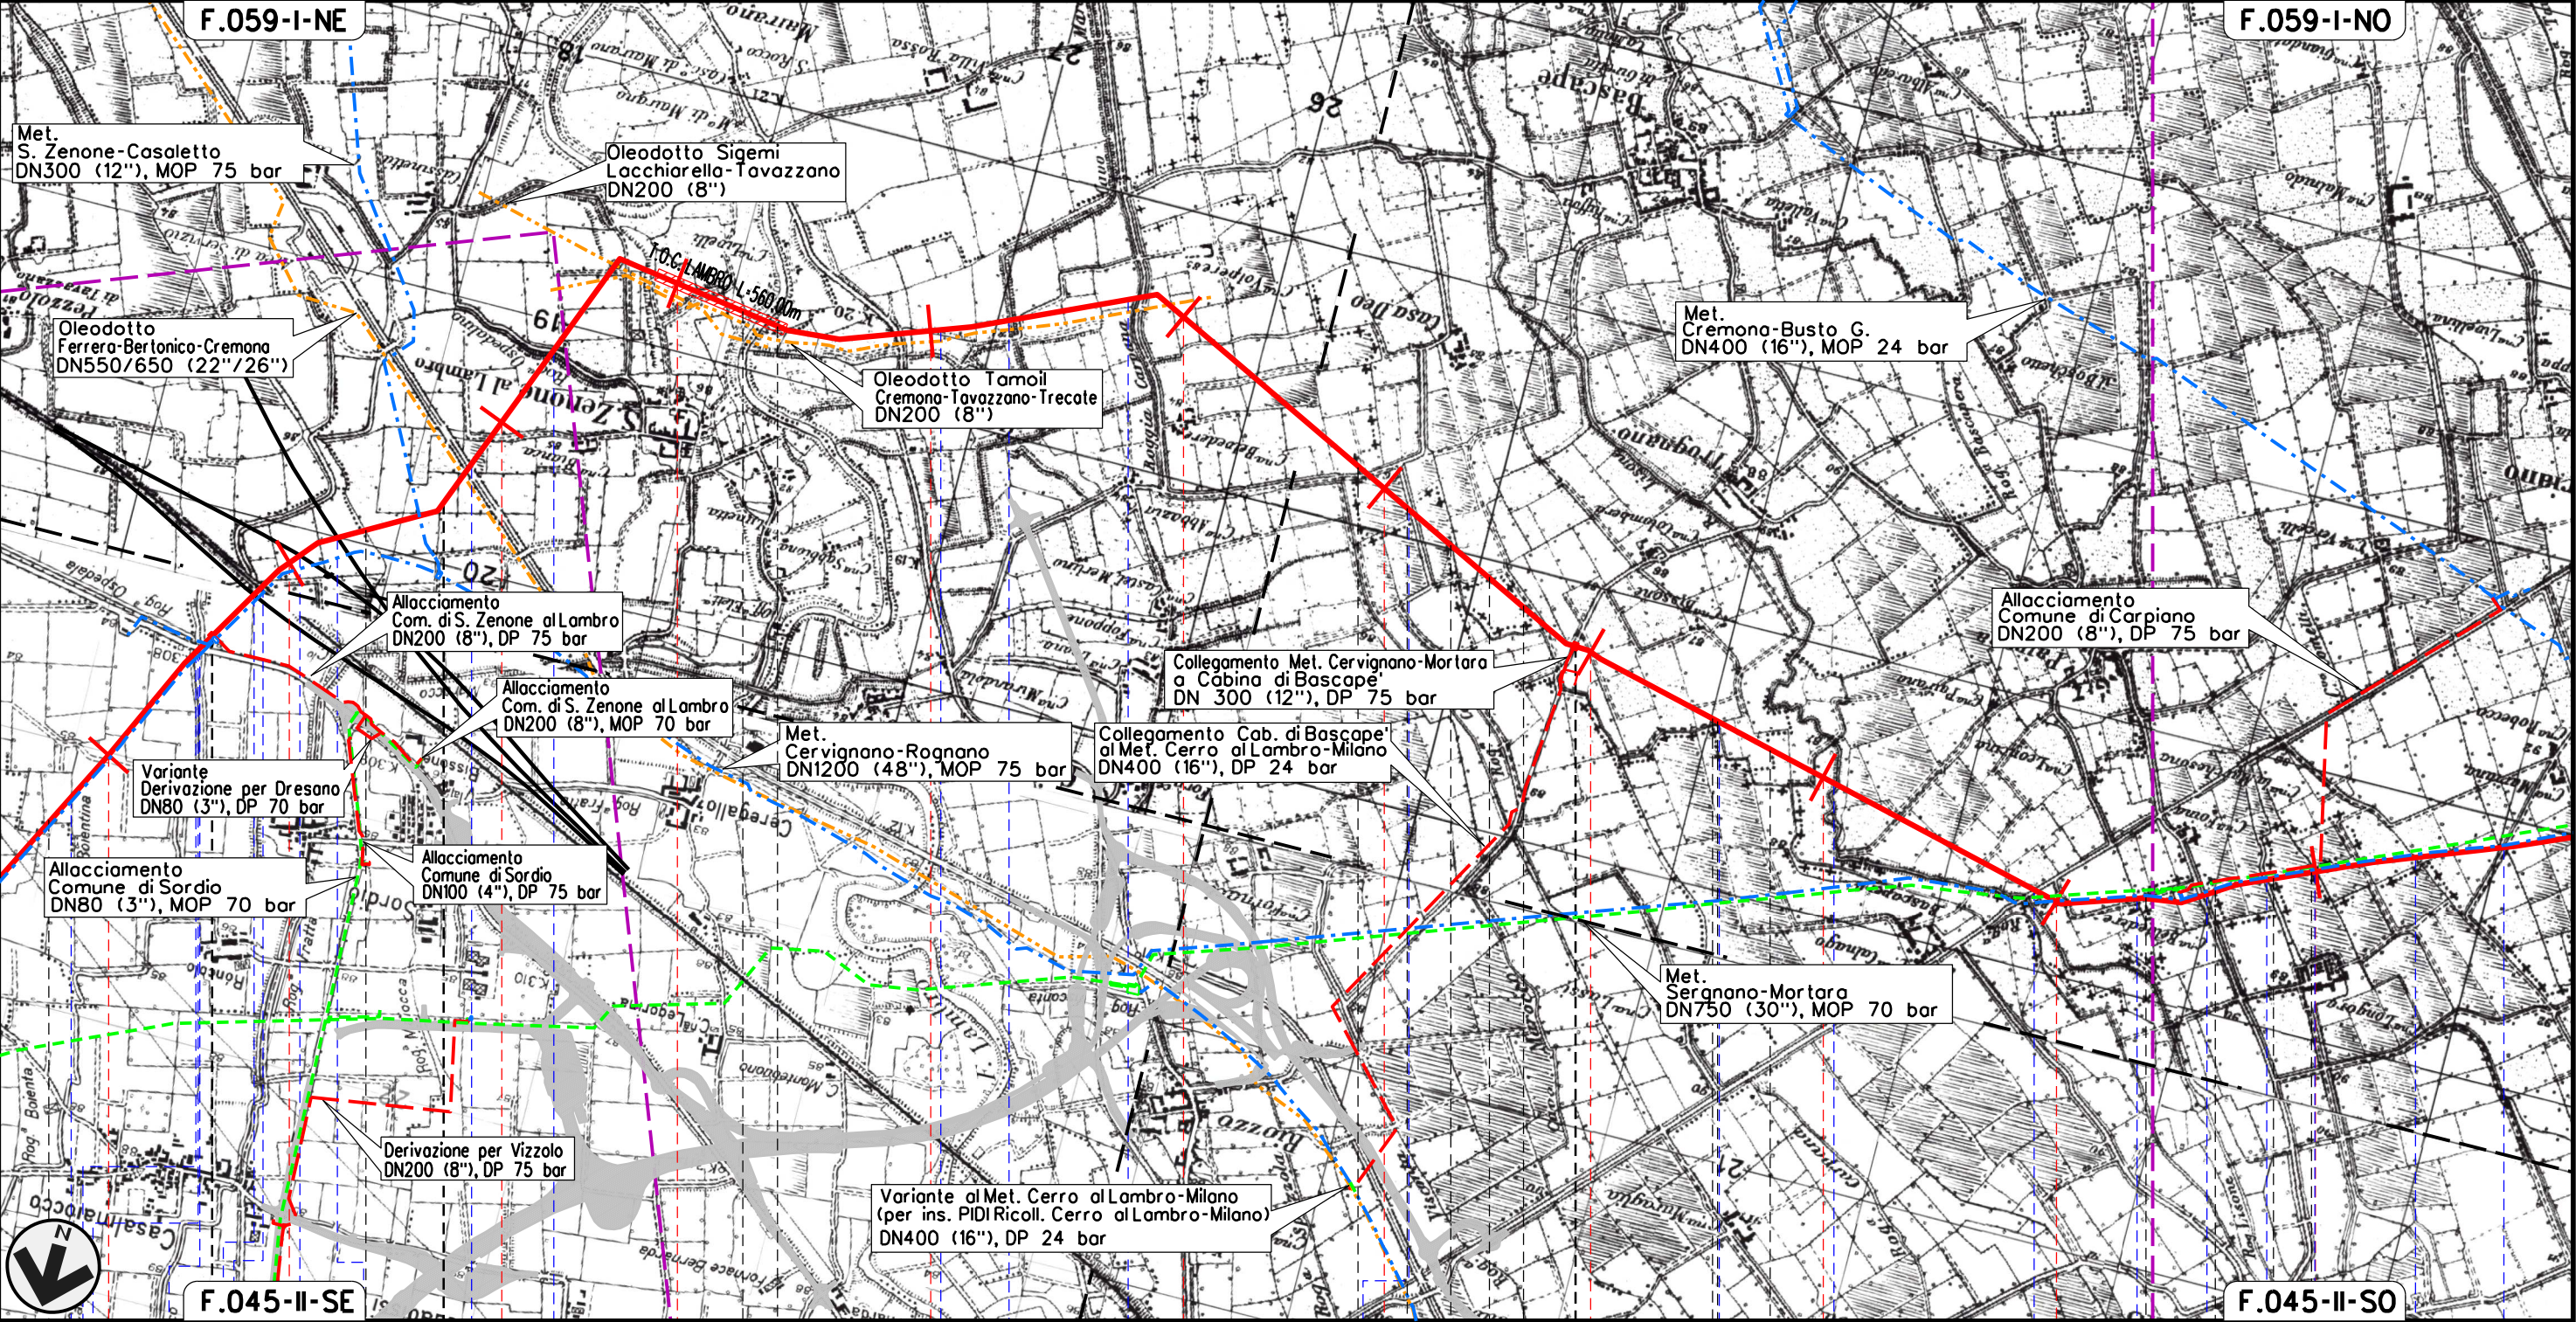

Met. CERVIGNANO – MORTARA  
DN 1400 (56"), DP 75 bar

TRACCIATO DI PROGETTO CON SIC, ZPS E IBA

00 02-03-12 EMISSIONE

INDICE DATA R E V I S I O N I



AGUZZI SEBASTIANELLI FRASSINELLI

ELABORATO VERIFICATO APPROVATO

Dis. J01811-PPL-DW-100-0003


Comm. NR/11030

Foglio

4

di 9


Scala  
1:25000

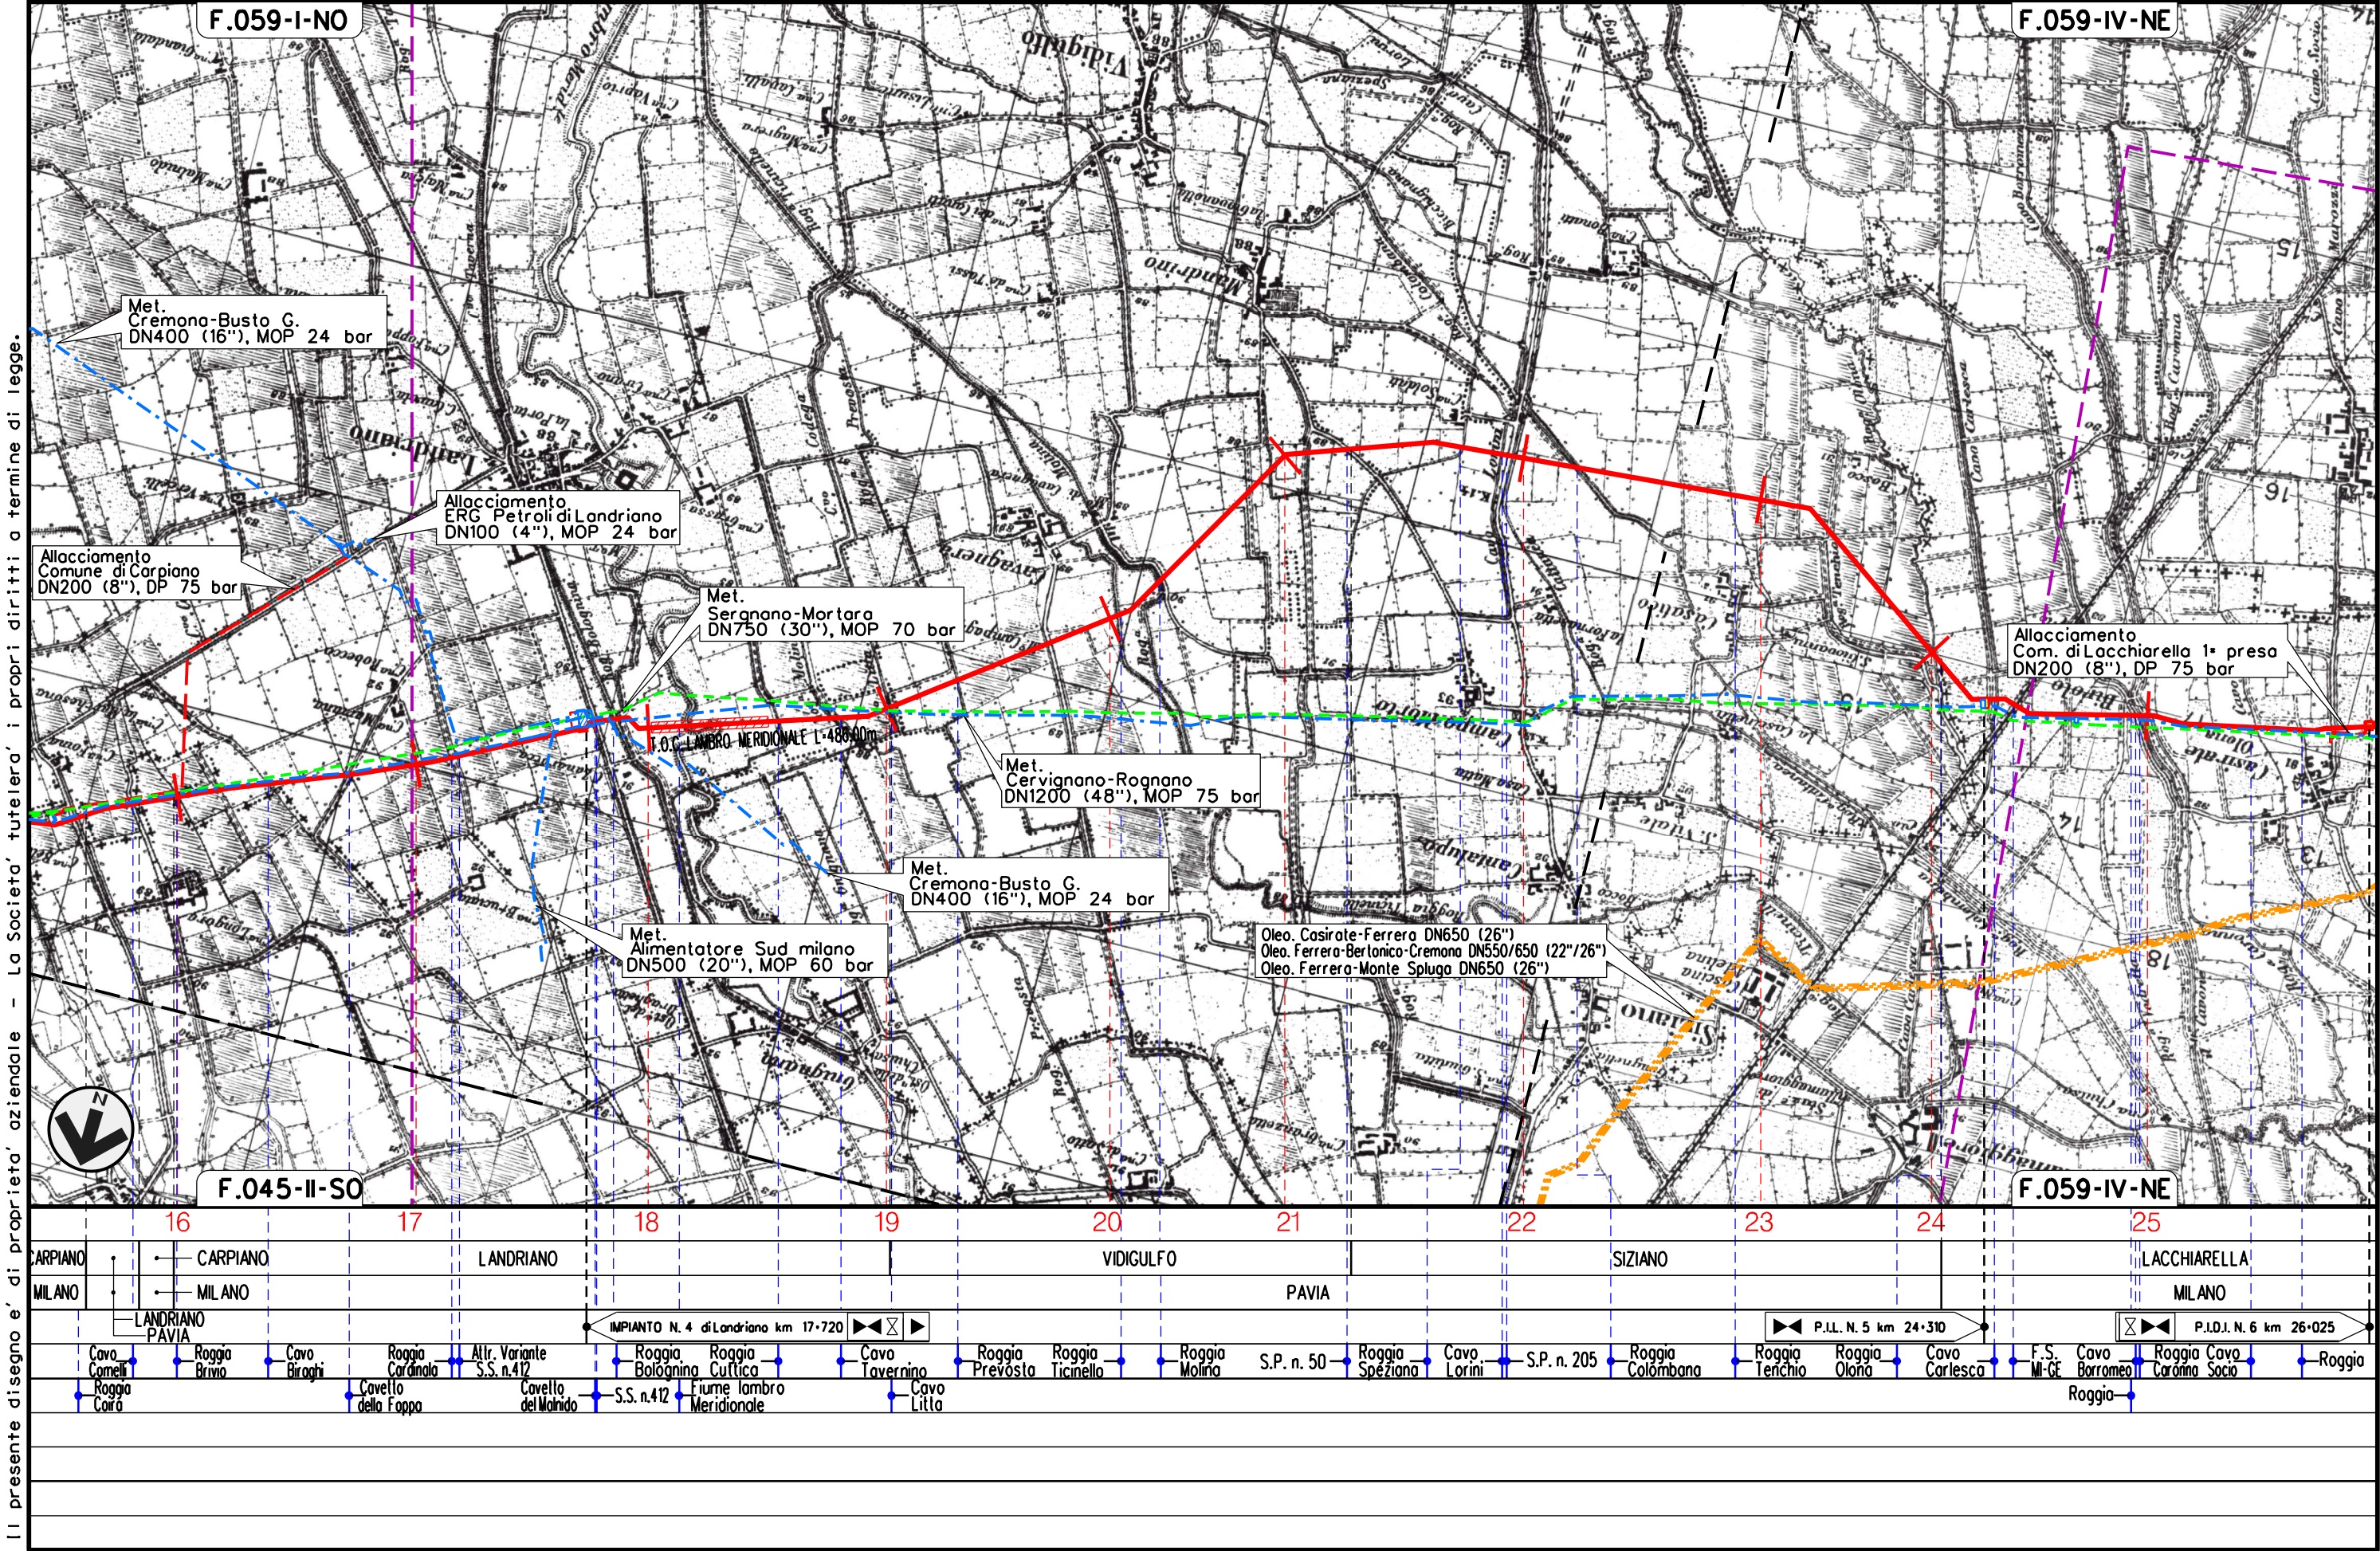

Il presente disegno e' di proprieta' aziendale - La Societa' tutelera' i propri diritti a termine di legge.

|   |          |                                                                                     |  |                             |               |             |  |                                                           |
|---|----------|-------------------------------------------------------------------------------------|--|-----------------------------|---------------|-------------|--|-----------------------------------------------------------|
|   |          |                                                                                     |  |                             |               |             |  | Foglio<br><b>5</b><br>di 9<br><br>Scala<br><b>1:25000</b> |
| 00   | 02-03-12 | EMISSIONE                                                                           |  | AGUZZI                      | SEBASTIANELLI | FRASSINELLI |  |                                                           |
| INDICE                                                                                                   | DATA     | R E V I S I O N I                                                                   |  | ELABORATO                   | VERIFICATO    | APPROVATO   |  |                                                           |
|  <b>SNAM RETE GAS</b> |          |  |  | Dis. J01811-PPL-DW-100-0003 |               |             |  |                                                           |
|   |          |                                                                                     |  | Comm. NR/11030              |               |             |  |                                                           |

|   |          |                                                                                     |  |                             |               |             |  |                                                           |
|---|----------|-------------------------------------------------------------------------------------|--|-----------------------------|---------------|-------------|--|-----------------------------------------------------------|
|   |          |                                                                                     |  |                             |               |             |  | Foglio<br><b>5</b><br>di 9<br><br>Scala<br><b>1:25000</b> |
| 00   | 02-03-12 | EMISSIONE                                                                           |  | AGUZZI                      | SEBASTIANELLI | FRASSINELLI |  |                                                           |
| INDICE                                                                                                   | DATA     | R E V I S I O N I                                                                   |  | ELABORATO                   | VERIFICATO    | APPROVATO   |  |                                                           |
|  <b>SNAM RETE GAS</b> |          |  |  | Dis. J01811-PPL-DW-100-0003 |               |             |  |                                                           |
|   |          |                                                                                     |  | Comm. NR/11030              |               |             |  |                                                           |

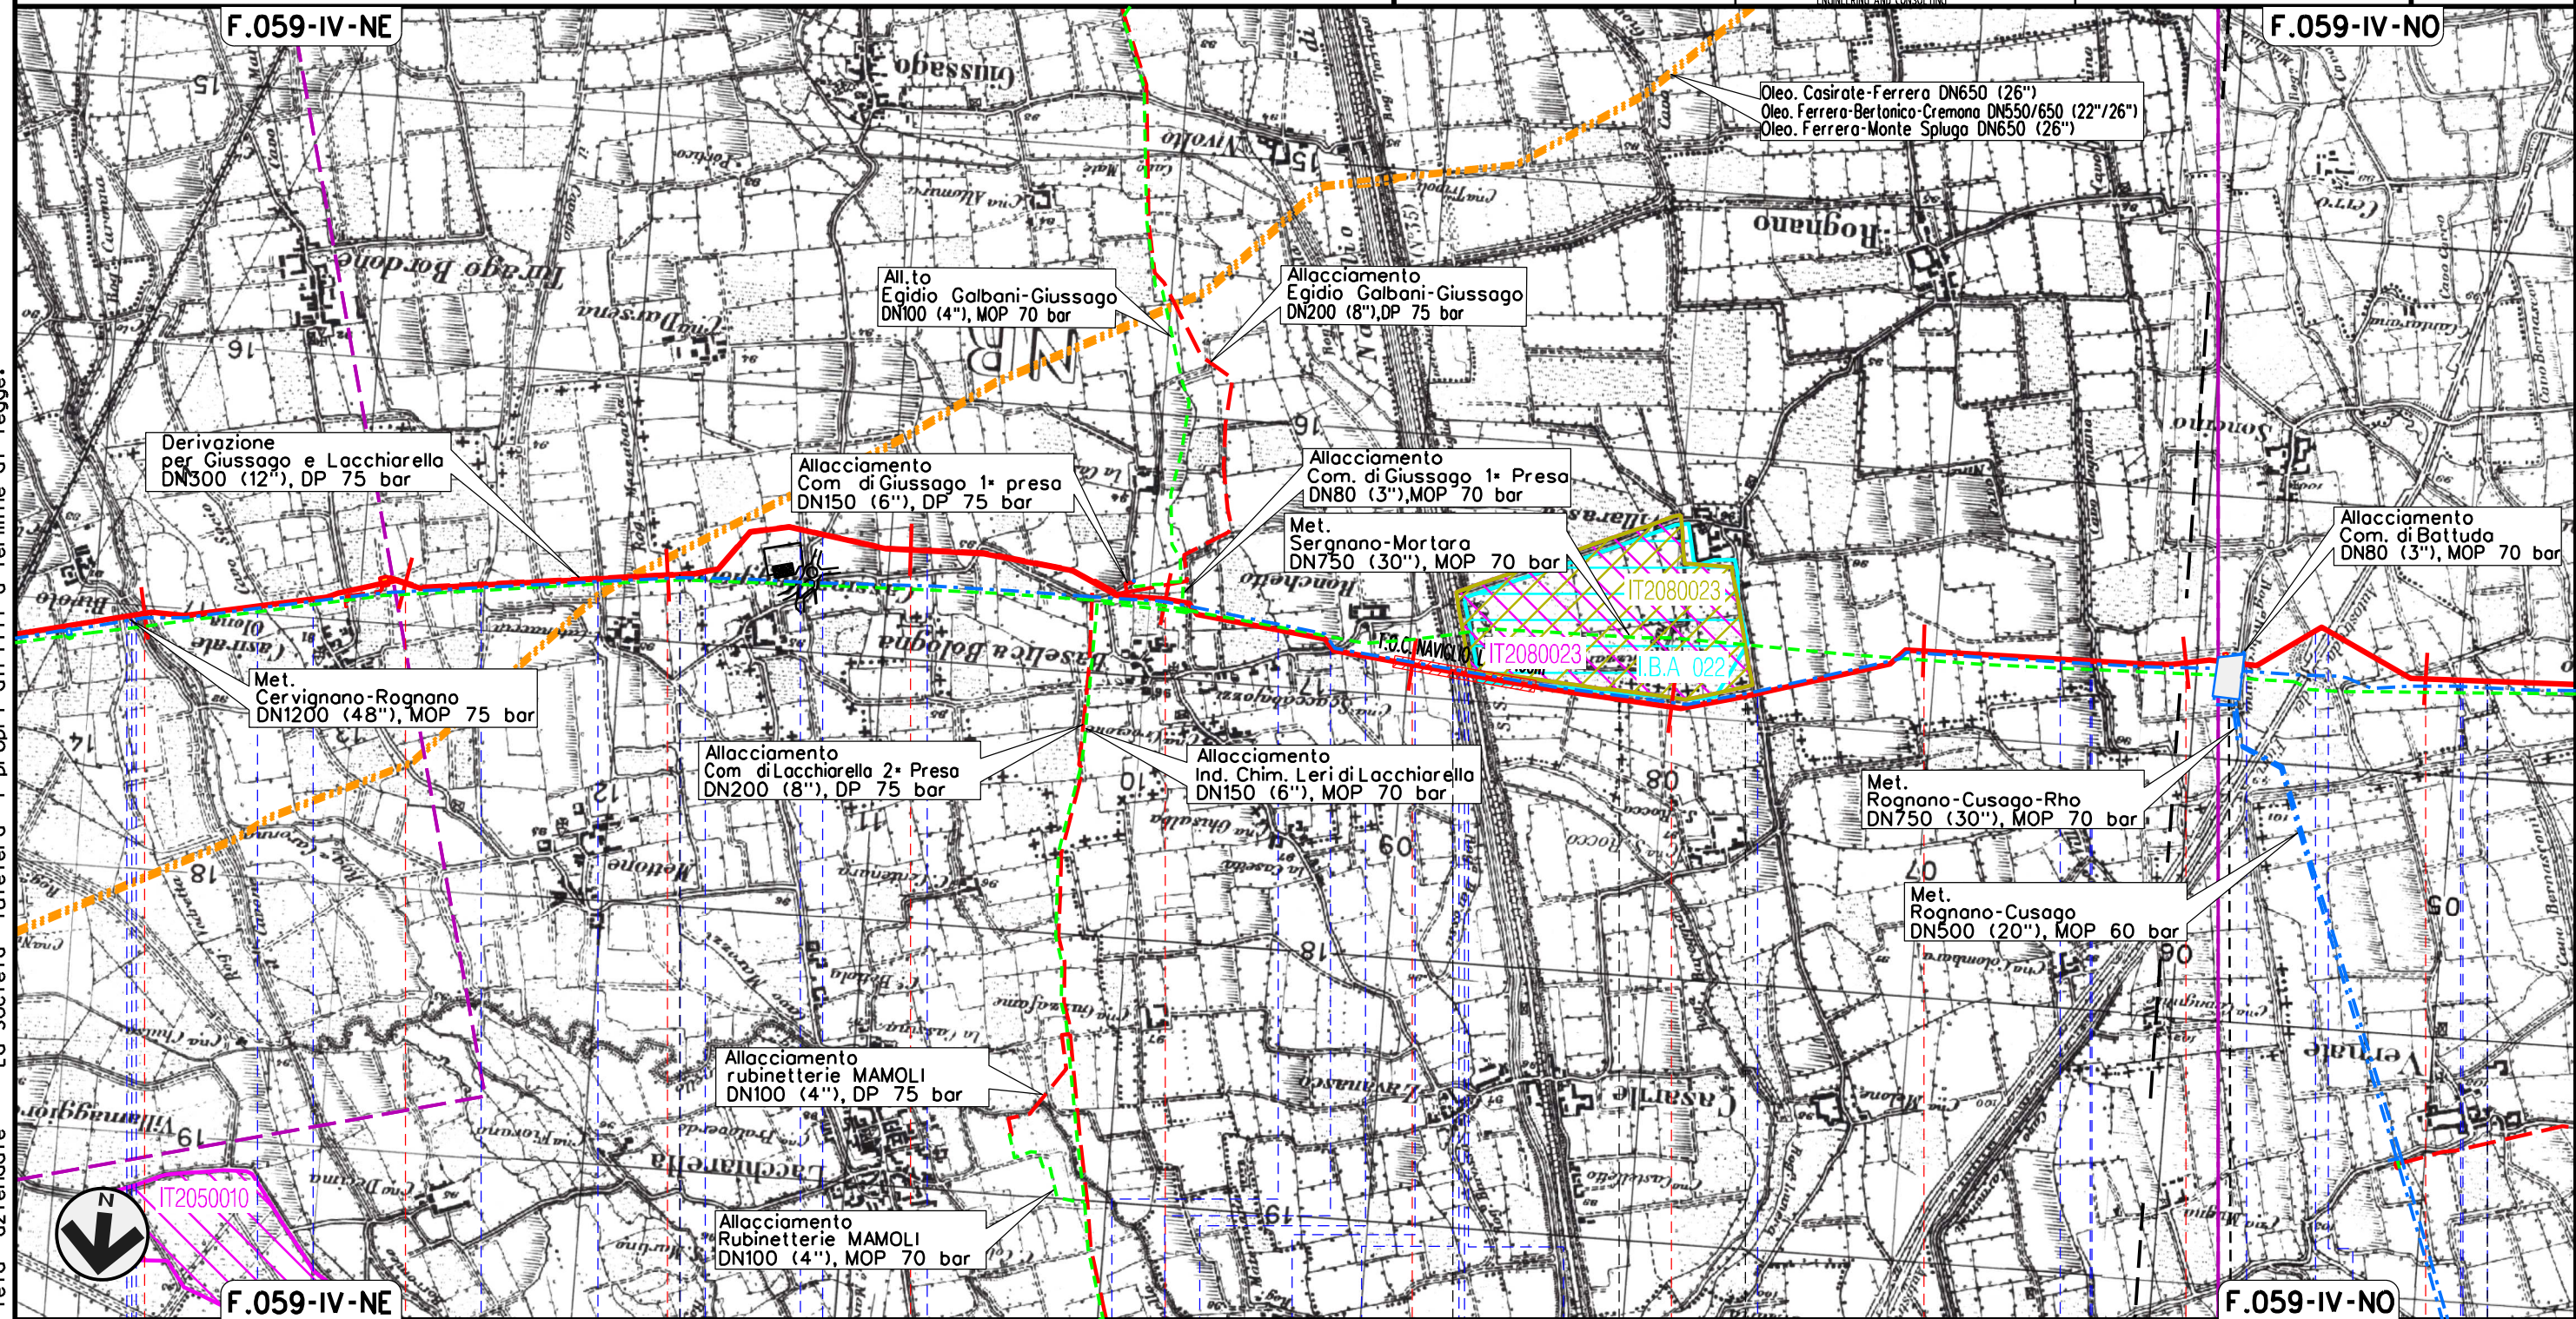


|   |                
|---|----------------|------------|----------|-------------------|------------------------------------|-----------|-------------------|---------|-----------------|-------------------|-----------|--------------|-----------|--------|------------------|---------------|-------------------|-----|------------|-------------------|--------------|
| 25                                                                                                   | 26             | 27         | 28       | 29                | 30                                 | 31        | 32                | 33      | 34              |                   |           |              |           |        |                  |               |                   |     |            |                   |              |
| LACCHIARELLA                                                                                         |                |            | GIUSSAGO |                   |                                    | ROGNANO   | CASARILE          | ROGNANO |                 |                   |           |              |           |        |                  |               |                   |     |            |                   |              |
| MILANO                                                                                               |                |            | PAVIA    |                   |                                    | MILANO    |                   | PAVIA   |                 |                   |           |              |           |        |                  |               |                   |     |            |                   |              |
| <div><div><div></div><div></div><div></div></div><div>IMPIANTO N. 7 di Rognano km 33+165</div></div> |                |            
| Roggia                                                                                               | Roggia Caronna | Cavo Socio | Roggia   | Roggia Mezzabarba | Roggia di Pila di Cascina Maggiore | S.P. n.27 | Roggia Mezzabarba | Fosso   | Roggia Barèggia | Naviglio di Pavia | S.S. n.35 | Navigliaccio | S.P. n.22 | Roggia | Cavo Kewenkuller | Cavo Carimali | Roggia Rebecchino | A 7 | Cavo Cerro | Roggia Giovenzano | Cavo Beretta |

Il presente disegno e' di proprieta' aziendale - La Societa' tutelera' i propri diritti a termine di legge.

Met. CERVIGNANO – MORTARA  
DN 1400 (56"), DP 75 bar

TRACCIATO DI PROGETTO CON SIC, ZPS E IBA

|               |          |           |                             |               |             |                  |
|---------------|----------|-----------|-----------------------------|---------------|-------------|------------------|
| 00            | 02-03-12 | EMISSIONE | AGUZZI                      | SEBASTIANELLI | FRASSINELLI | Foglio<br>6      |
| INDICE        | DATA     | REVISIONI | ELABORATO                   | VERIFICATO    | APPROVATO   | di 9             |
| SNAM RETE GAS |          |           | Dis. J01811-PPL-DW-100-0003 |               |             | Scala<br>1:25000 |
| Enereco       |          |           | Comm. NR/11030              |               |             |                  |

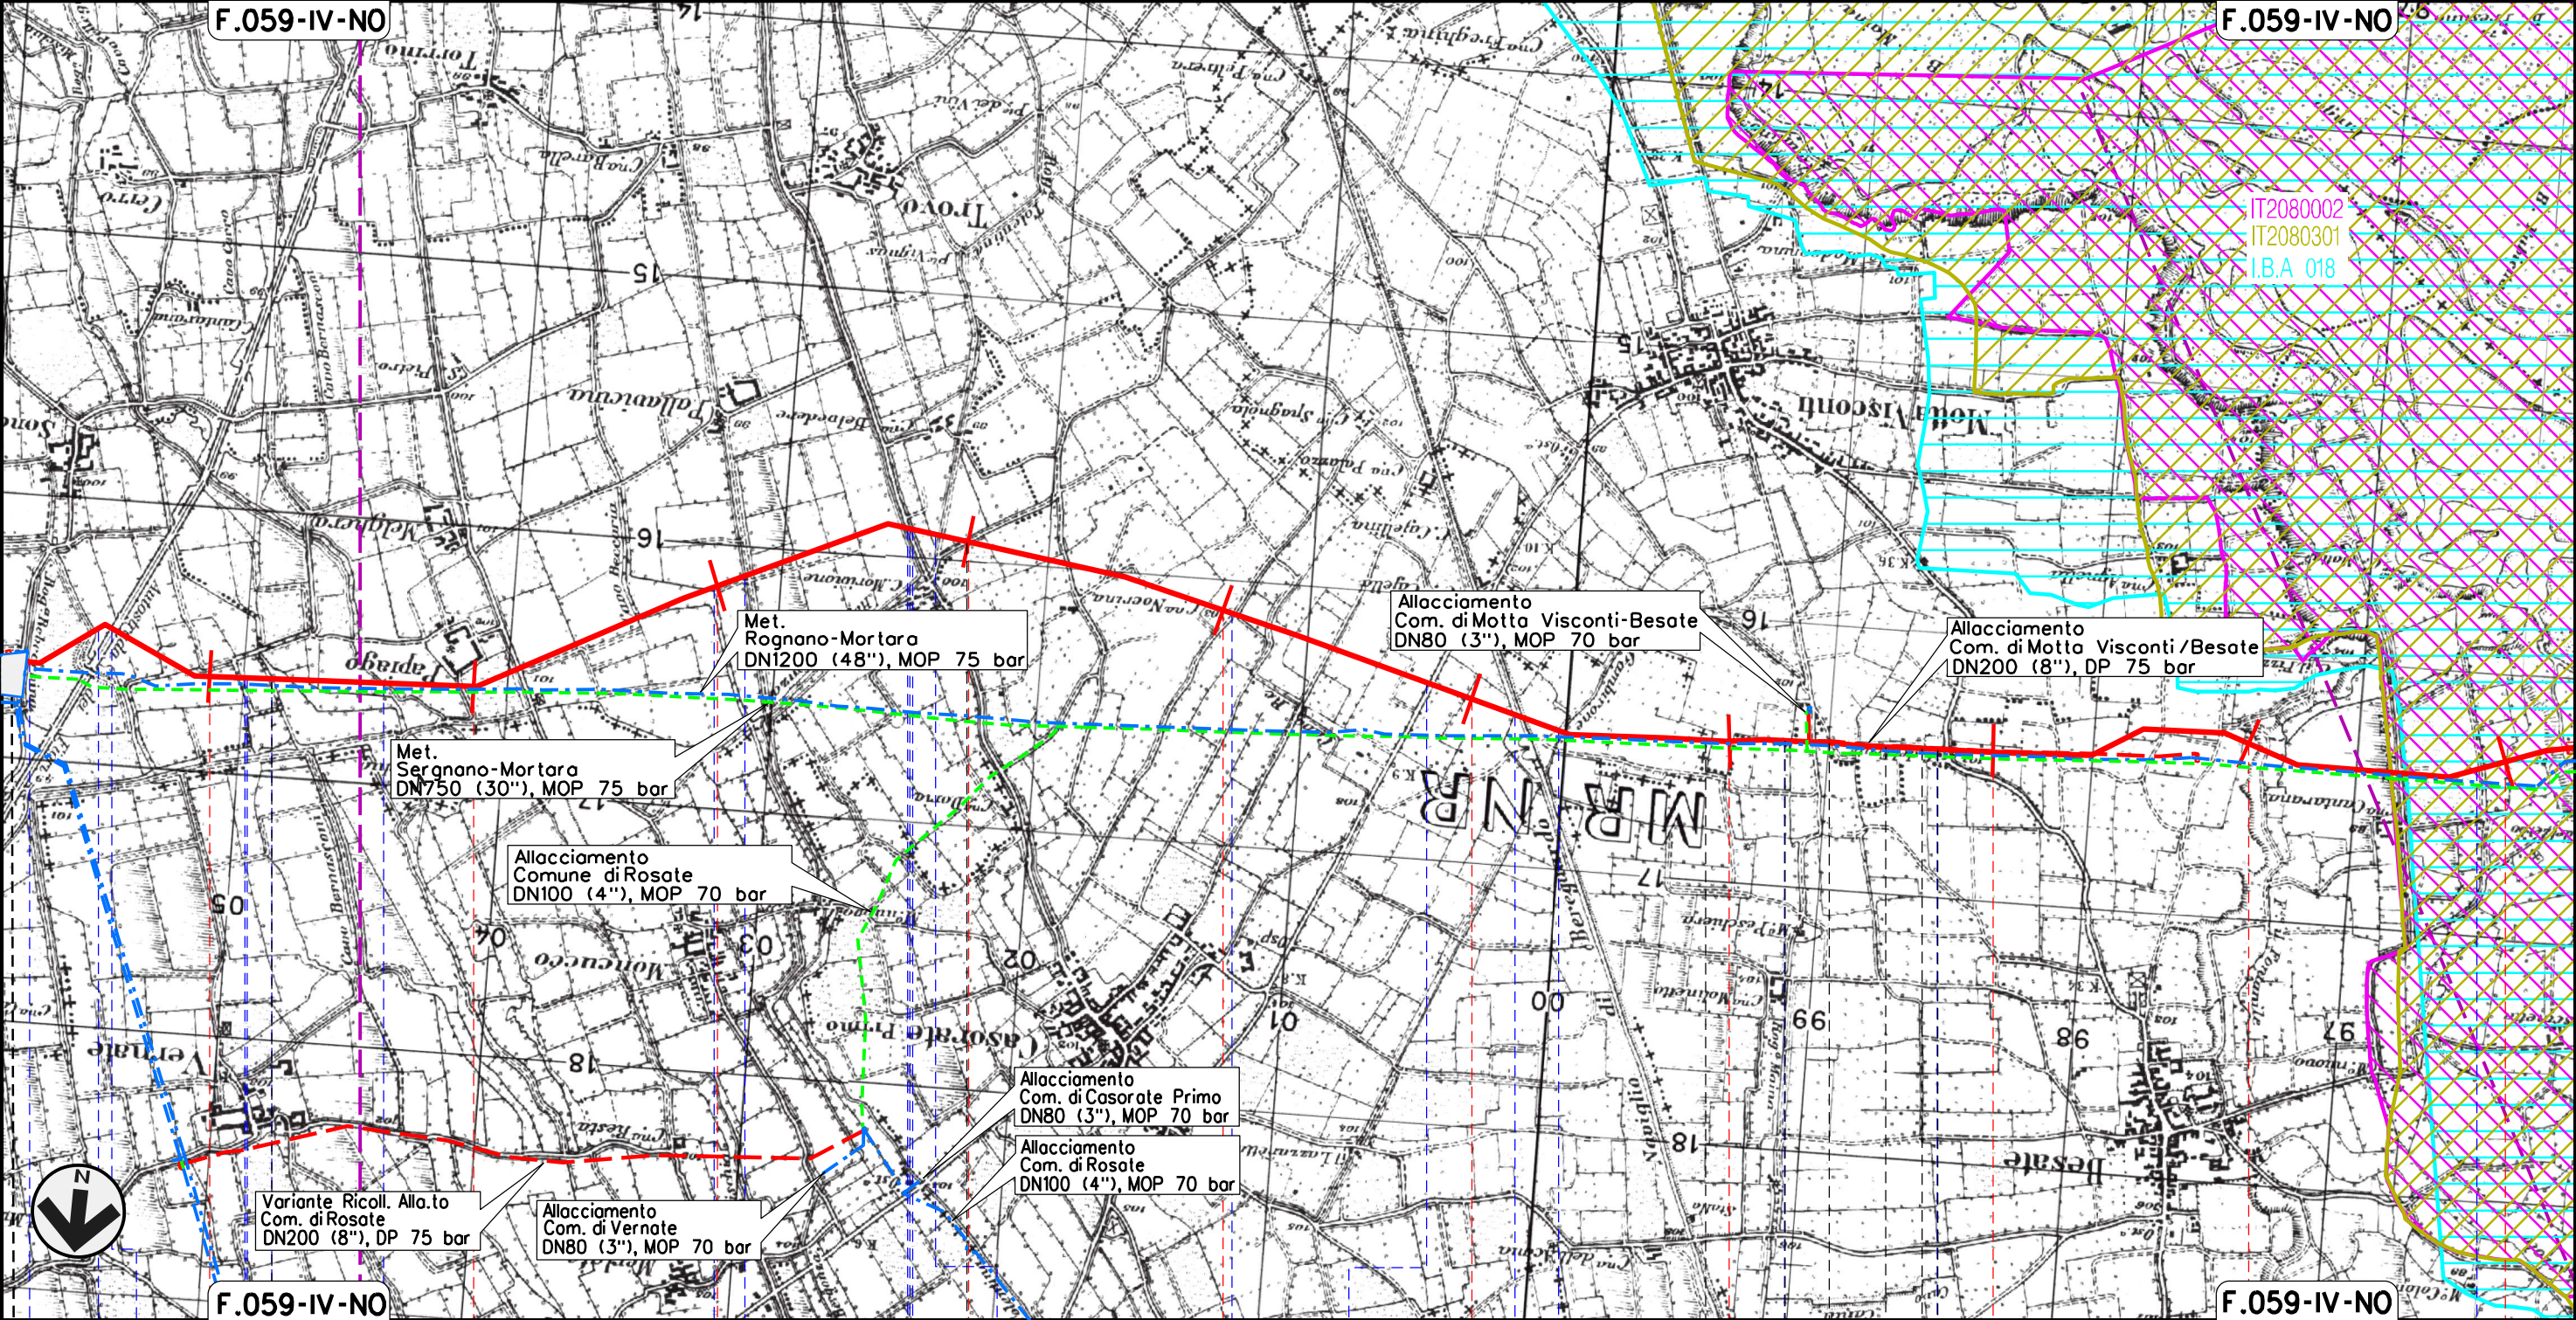

|                                    |     |              |                   |                |           |                |                 |              |                        |
|------------------------------------|-----|--------------|-------------------|----------------|-----------|----------------|-----------------|--------------|------------------------|
| 34                                 | 35  | 36           | 37                | 38             | 39        | 40             | 41              | 42           | 43                     |
| ROGNANO                            |     | TROVO        |                   | CASORATE PRIMO |           | MOTTA VISCONTI |                 | BESATE       |                        |
|                                    |     |              | PAVIA             |                |           |                | MOTTA VISCONTI  |              | MILANO                 |
| IMPIANTO N. 7 di Rognano km 33+165 |     |              |                   |                |           |                |                 |              |                        |
| Roggia Rebecchino                  | A 7 | Cavo Cerro   | Roggia Giovanzana | Roggia Mischia | Roggia    | Roggia         | Roggia Bergonzo | Roggia Cina  | Roggia Talentina       |
| Covello Soncino                    |     | Cavo Beretta |                   |                | S.P. n.11 |                | Covello d'Adda  | S.P. n.33    | Naviglio di Bereguardo |
|                                    |     |              |                   |                |           |                | Cavo Gambirone  | Roggia Maino | S.S. n.526             |
|                                    |     |              |                   |                |           |                |                 |              | Roggia Rizzolo         |


Il presente disegno e' di proprieta' aziendale - La Societa' tutelera' i propri diritti a termine di legge.

Met. CERVIGNANO – MORTARA  
DN 1400 (56"), DP 75 bar

TRACCIATO DI PROGETTO CON SIC, ZPS E IBA

00 02-03-12 EMISSIONE

INDICE DATA R E V I S I O N I

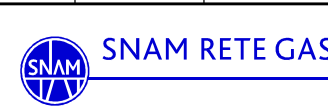

AGUZZI SEBASTIANELLI FRASSINELLI

ELABORATO VERIFICATO APPROVATO

Dis. J01811-PPL-DW-100-0003

Comm. NR/11030

Foglio

7

di 9

Scala  
1:25000

F.059-IV-NO

F.058-I-NE

CTR B7B1

Allacciamento  
Coop Nuova PAN-PLA  
DN150 (6"), DP 75 bar

Allacciamento  
Coop Nuova PAN-PLA  
DN100 (4"), mop 70 bar

Allacciamento  
Com. di Gambolo' 2° presa  
DN100 (4"), MOP 70 bar

Allacciamento  
Com. di Gambolo' 2° presa  
DN200 (8"), DP 75 bar

Allacciamento  
Monviso S.p.A.  
DN200 (8"), DP 75 bar

Allacciamento  
Comune di Borgo S. Siro  
DN150 (6"), MOP 70 bar

Allacciamento  
Comune di Borgo S. Siro  
DN200 (8"), DP 75 bar

Met.  
Rognano-Mortara  
DN1200 (48"), MOP 75 bar

Met.  
Sergnano-Mortara  
DN750 (30"), MOP 70 bar

Pot. All.to  
Com. di Vigevano 3° presa (Sforzesco)  
DN150 (6"), MOP 70 bar

All.to  
Com. di Vigevano 3° presa  
DN80 (3"), MOP 70 bar (fuori esercizio)

Rif. All.to  
Comune di Vigevano 3° Presa  
DN300 (12"), DP 75 bar

F.058-I-NE

F.058-I-NE

43

44

45

46

47

48

49

50

51

52

53

BESATE

MILANO

VIGEVANO

PAVIA

GAMBOLO'

Roggia Riazolo Fiume Ticino Canale del Pubbirolo (o Pubbiarello) Roggia Selvatico Roggia Selvatico Cavo Pratimone Roggia Moretta Cavo dell'Occhio Roggia Gruggina S.P. n.208 Cavo S. Vittore Roggia Roggia Nuova di Borgo S. Siro Roggia Roggia Subdiram. Sin. del Can. Cavour Roggia Arcimbollo Cavo n. 183 Cavo Arconato

Il presente disegno e' di proprieta' aziendale - La Societa' tutelera' i propri diritti a termine di legge.

Met. CERVIGNANO – MORTARA  
DN 1400 (56"), DP 75 bar

TRACCIATO DI PROGETTO CON SIC, ZPS E IBA


|                             |          |           |                |               |             |                  |
|-----------------------------|----------|-----------|----------------|---------------|-------------|------------------|
| 00                          | 02-03-12 | EMISSIONE | AGUZZI         | SEBASTIANELLI | FRASSINELLI | Foglio           |
| INDICE                      | DATA     | REVISIONI | ELABORATO      | VERIFICATO    | APPROVATO   | 8                |
| Dis. J01811-PPL-DW-100-0003 |          |           | Comm. NR/11030 |               |             | di 9             |
|                             |          |           |                |               |             | Scala<br>1:25000 |



SNAM RETE GAS



ENGINEERING AND CONSULTING

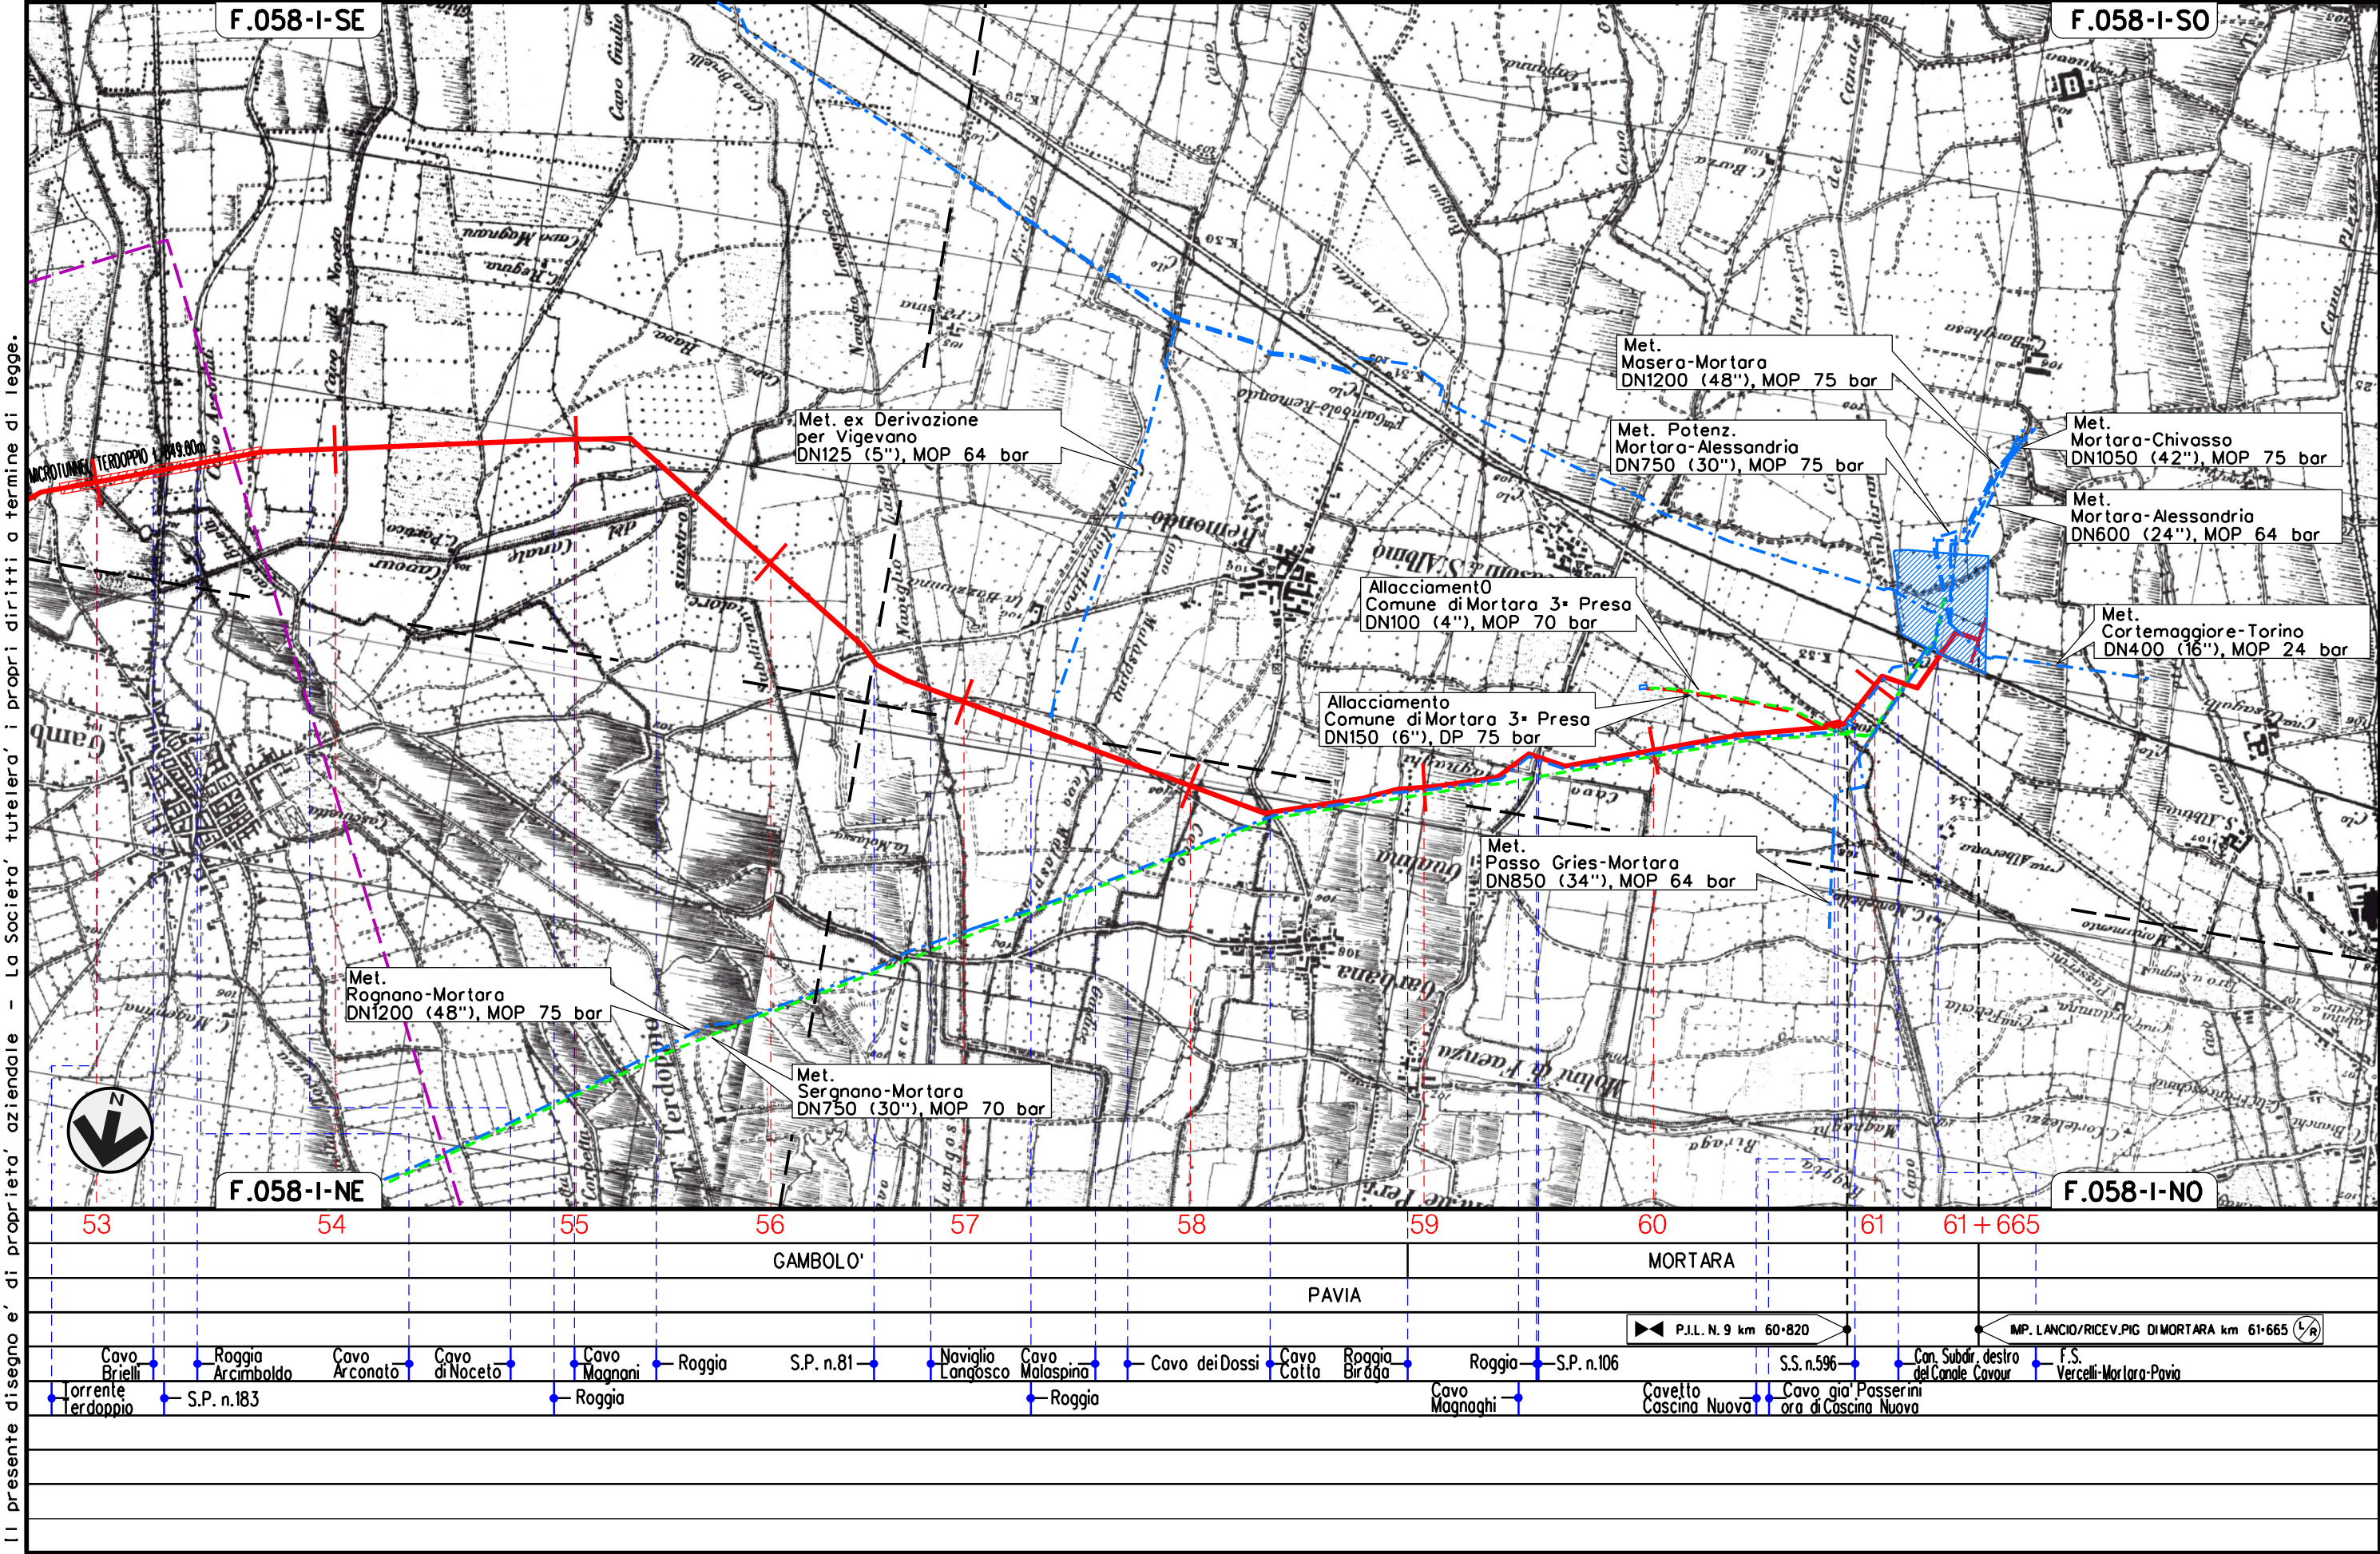

Il presente disegno e' di proprieta' aziendale - La Societa' tutelera' i propri diritti a termine di legge.

Il presente disegno e' di proprieta' aziendale - La Societa' tutelera' i propri diritti a termine di legge.

Met. CERVIGNANO – MORTARA  
DN 1400 (56”), DP 75 bar

TRACCIATO DI PROGETTO

|   |          |                                                                                     |           |                             |             |
|---|----------|-------------------------------------------------------------------------------------|-----------|-----------------------------|-------------|
|   |          |                                                                                     |           |                             |             |
| 00   | 02-03-12 | EMISSIONE                                                                           | AGUZZI    | SEBASTIANELLI               | FRASSINELLI |
| INDICE                                                                                                   | DATA     | R E V I S I O N I                                                                   | ELABORATO | VERIFICATO                  | APPROVATO   |
|  <b>SNAM RETE GAS</b> |          |  |           | Dis. J01811-PPL-DW-100-0002 |             |
|   |          |                                                                                     |           | Comm. NR/11030              |             |

Foglio  
**9**  
di 9  
Scala  
**1:25000**

LEGENDA

SIMBOLOGIA CARTOGRAFICA

-  Metanodotto in progetto
-  Metanodotti in esercizio
-  Metanodotti da porre fuori esercizio e recuperare
-  Aree impianti stacco-terminale in progetto
-  Aree impianti stacco-terminale esistenti
-  Limite sovrapposizione fogli
-  Altre condotte di terzi
-  Altri metanodotti in progetto
-  Gallerie, Tunnel, Mini-Microtunnel, Raise Boring e T.O.C.
-  Impianti di linea in progetto
-  Impianti di linea su rete in esercizio
-  Impianti di linea da porre fuori esercizio e recuperare
-  Viabilita' di progetto

SIMBOLOGIA MECCANICA

-  Punto di intercettazione di linea (P.I.L.)
-  Punto di intercettazione di derivazione importante (P.I.D.I.)
-  Punto di intercettazione di derivazione semplice con stacco da P.I.L. (P.I.D.S.)
-  Punto di intercettazione e derivazione semplice con stacco da Linea (P.I.D.S.)
-  Punto di intercettazione con discaggio di allacciamento (P.I.D.A.)
-  Punto predisposto per il discaggio di allacciamento (P.P.D.A.)
-  Punto di sezionamento elettrico terminale (P.S.E.T.)
-  Stazione predisposta per lancio e ricevimento PIG
-  Impianto di riduzione/regolazione della pressione

SIMBOLOGIA TEMATICA

- 
- Siti di importanza Comunitaria (S.I.C.)

| Numero    | Descrizione                      |
|-----------|----------------------------------|
| IT2080002 | Basso Corso e Sponde del Ticino  |
| IT2050010 | Oasi di Lacchiarella             |
| IT2080023 | Garzaia D'Cascina Villarasca     |
| IT2090003 | Bosco del Mortone                |
| IT2090005 | Garzaia della Cascina del Pioppo |
| IT2090006 | Spiagge Fluviali di Boffalora    |

- 
- Zone a Protezione Speciale (Z.P.S.)

| Numero    | Descrizione                   |
|-----------|-------------------------------|
| IT2080301 | Boschi del Ticino             |
| IT2080023 | Garzaia Di Cascina Villarasca |
| IT2090502 | Garzaie del Parco Adda Sud    |

- 
- Important Birds Area (I.B.A.)

| Numero  | Descrizione                    |
|---------|--------------------------------|
| IBA 018 | Fiume Ticino                   |
| IBA 022 | Lomellina e Garzaie del Pavese |
| IBA 023 | Garzaie del Parco Adda Sud     |

|                          |   |   |
|--------------------------|---|---|
| Progressiva chilometrica | <b>N.</b>   |   |
| Comuni                   |   |   |
| Province                 |   |   |
| Impianti                 |  TIPO - N. - PROGR. km                                               |  TIPO - N. - ESISTENTE |
| Attraversamenti          |  TIPOLOGIA ATTRAVERSATA<br>(SS n. **, corso d'acqua, ferrovia, ecc.) |   |
|                          |   |   |
|                          |   |   |
