


Key plan

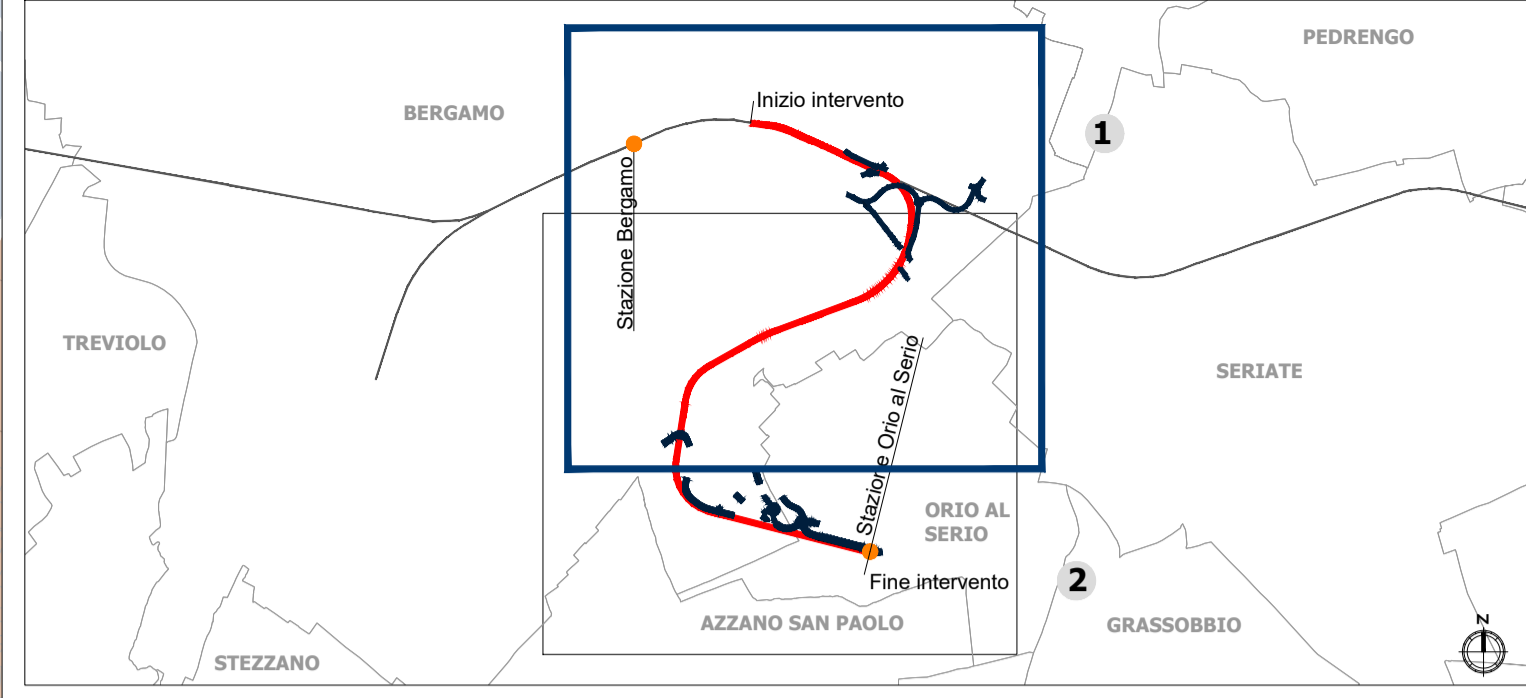

LEGENDA

- Tracciato ferroviario di progetto
  - Opere viarie connesse
- Struttura del paesaggio**  
Sistema insediativo
- UdP - Città storica
  - UdP - Tessuto ad impianto compatto con tipi edilizi in linea e minuti e sistema del verde pertinenziale
  - UdP - Tessuto consolidato connotato da eterogeneità di impianto e di tipi edilizi
  - UdP - Tessuto consolidato e compatto ad impianto regolare per tipi edilizi in linea e puntuali
  - UdP - Tessuto per tipi edilizi puntuali ed in linea
  - UdP - Insediamenti produttivi e commerciali
  - UdP - Servizi e attività metropolitane
  - UdP - delle Infrastrutture
  - UdP - Verde urbano e di svago
- Sistema agricolo
- UdP - Colture intensive di pianura
- Sistema seminaturale
- UdP - Vegetazione arborea di sponda
  - Corsi d'acqua allo scoperto
  - Siepi e filari
  - Corsi d'acqua tombati
- Assi e luoghi di potenziale fruizione visiva**
- Assi di fruizione visiva primari
  - Assi di fruizione visiva secondari
- Caratteri della percezione visiva**
- Visuale diretta
  - Visuale filtrata o parziale
  - Visuale interdetta

COMMITTENTE:

PROGETTAZIONE:

CUP: J81D1900000009

U.O. ARCHITETTURA, AMBIENTE E TERRITORIO S.O. AMBIENTE

PROGETTO DEFINITIVO

NUOVO COLLEGAMENTO FERROVIARIO STAZIONE DI BERGAMO - "AEROPORTO ORIO AL SERIO"

LOTTO 1: NUOVA LINEA BERGAMO - ORIO AL SERIO CON MODIFICHE ALLA RADICE EST DEL PRG DI BERGAMO E PRG DI ORIO AL SERIO

VERIFICA DI COMPATIBILITA' PAESAGGISTICA

Carta della struttura del paesaggio e della visibilità 1/2

SCALA: 1:5.000

COMMESSA	LOTTO	FASE	ENTE	TIPO DOC.	OPERA/DISCIPLINA	PROGR.	REV.
NM27	01	D	22	N5	1M0002	003	B

Rev.	Descrizione	Redatto	Data	Verificato	Data	Approvato	Data	Autorizzato Data
A	Emissione definitiva	F. Massari	Agosto 2020	G. Tucci G. Dajelli	Agosto 2020	I. Legramandi	Agosto 2020	C. Ercolani Aprile 2022
B	Emissione esecutiva	F. Massari	Aprile 2022	S. Potena G. Dajelli	Aprile 2022	I. Legramandi	Aprile 2022	C. Ercolani Aprile 2022