


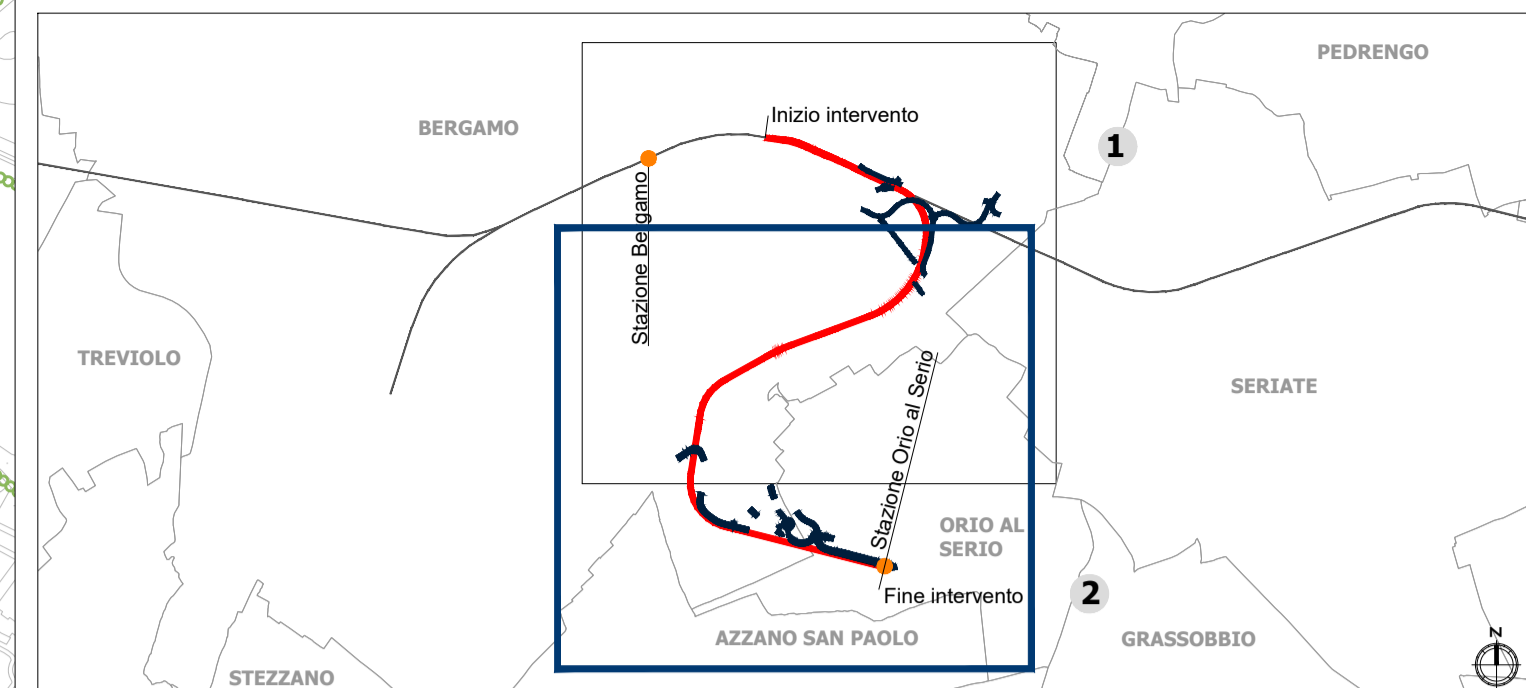

Key plan



LEGENDA

- Tracciato ferroviario di progetto
- Opere viarie connesse
- Aree di cantiere

Vincoli e tutele

- Beni paesaggistici tutelati ai sensi della Parte III del D.Lgs 42/2004 e s.m.i.**
- Immobili ed aree di notevole interesse pubblico (art. 136 del D.Lgs 42/2004 e s.m.i.)
- Aree di notevole interesse pubblico - Bellezze d'insieme ex art. 136 co. 1 lett. c) e d)
- Aree tutelate per legge (ex art. 142 del D.Lgs. 42/2004 e s.m.i.)
- Fiumi, torrenti, corsi d'acqua e relative sponde (lett. c)
 - Territori coperti da foreste e da boschi (lett. g)
 - Aree di interesse ambientale
 - Area di rispetto dei corsi d'acqua per una fascia di 150 metri (lett. c)

Variante del PTC 2018 - Parco dei Colli di Bergamo

- Vegetazione arbustiva
- Vegetazione boschiva
- Vegetazione igrofila
- Siepi e filari

Misure ed interventi per prevenire, ridurre e mitigare i potenziali effetti negativi

- Misure ed interventi in fase di esercizio
- Opere a verde
 - Barriere antirumore
 - Ripristino ante operam

COMMITTENTE:

PROGETTAZIONE:

CUP: J81D1900000009

**U.O. ARCHITETTURA, AMBIENTE E TERRITORIO
S.O. AMBIENTE**

PROGETTO DEFINITIVO

NUOVO COLLEGAMENTO FERROVIARIO STAZIONE DI BERGAMO - "AEROPORTO ORIO AL SERIO"

LOTTO 1: NUOVA LINEA BERGAMO - ORIO AL SERIO CON MODIFICHE ALLA RADICE EST DEL PRG DI BERGAMO E PRG DI ORIO AL SERIO

VERIFICA DI COMPATIBILITA' PAESAGGISTICA
Carta di sintesi e localizzazione misure di mitigazione 2/2

SCALA:
1:5.000

COMMESSA LOTTO FASE ENTE TIPO DOC. OPERA/DISCIPLINA PROGR. REV.

NM27 01 D 22 N5 1M0002 006 B

Rev.	Descrizione	Redatto	Data	Verificato	Data	Approvato	Data	Autorizzato Data
A	Emissione definitiva	F. Massari	Agosto 2020	G. Tucci G. Dajelli	Agosto 2020	I. Legramandi	Agosto 2020	C. Erolani Aprile 2022
B	Emissione esecutiva	F. Massari	Aprile 2022	S. Potena G. Dajelli	Aprile 2022	I. Legramandi	Aprile 2022	C. Erolani Aprile 2022